


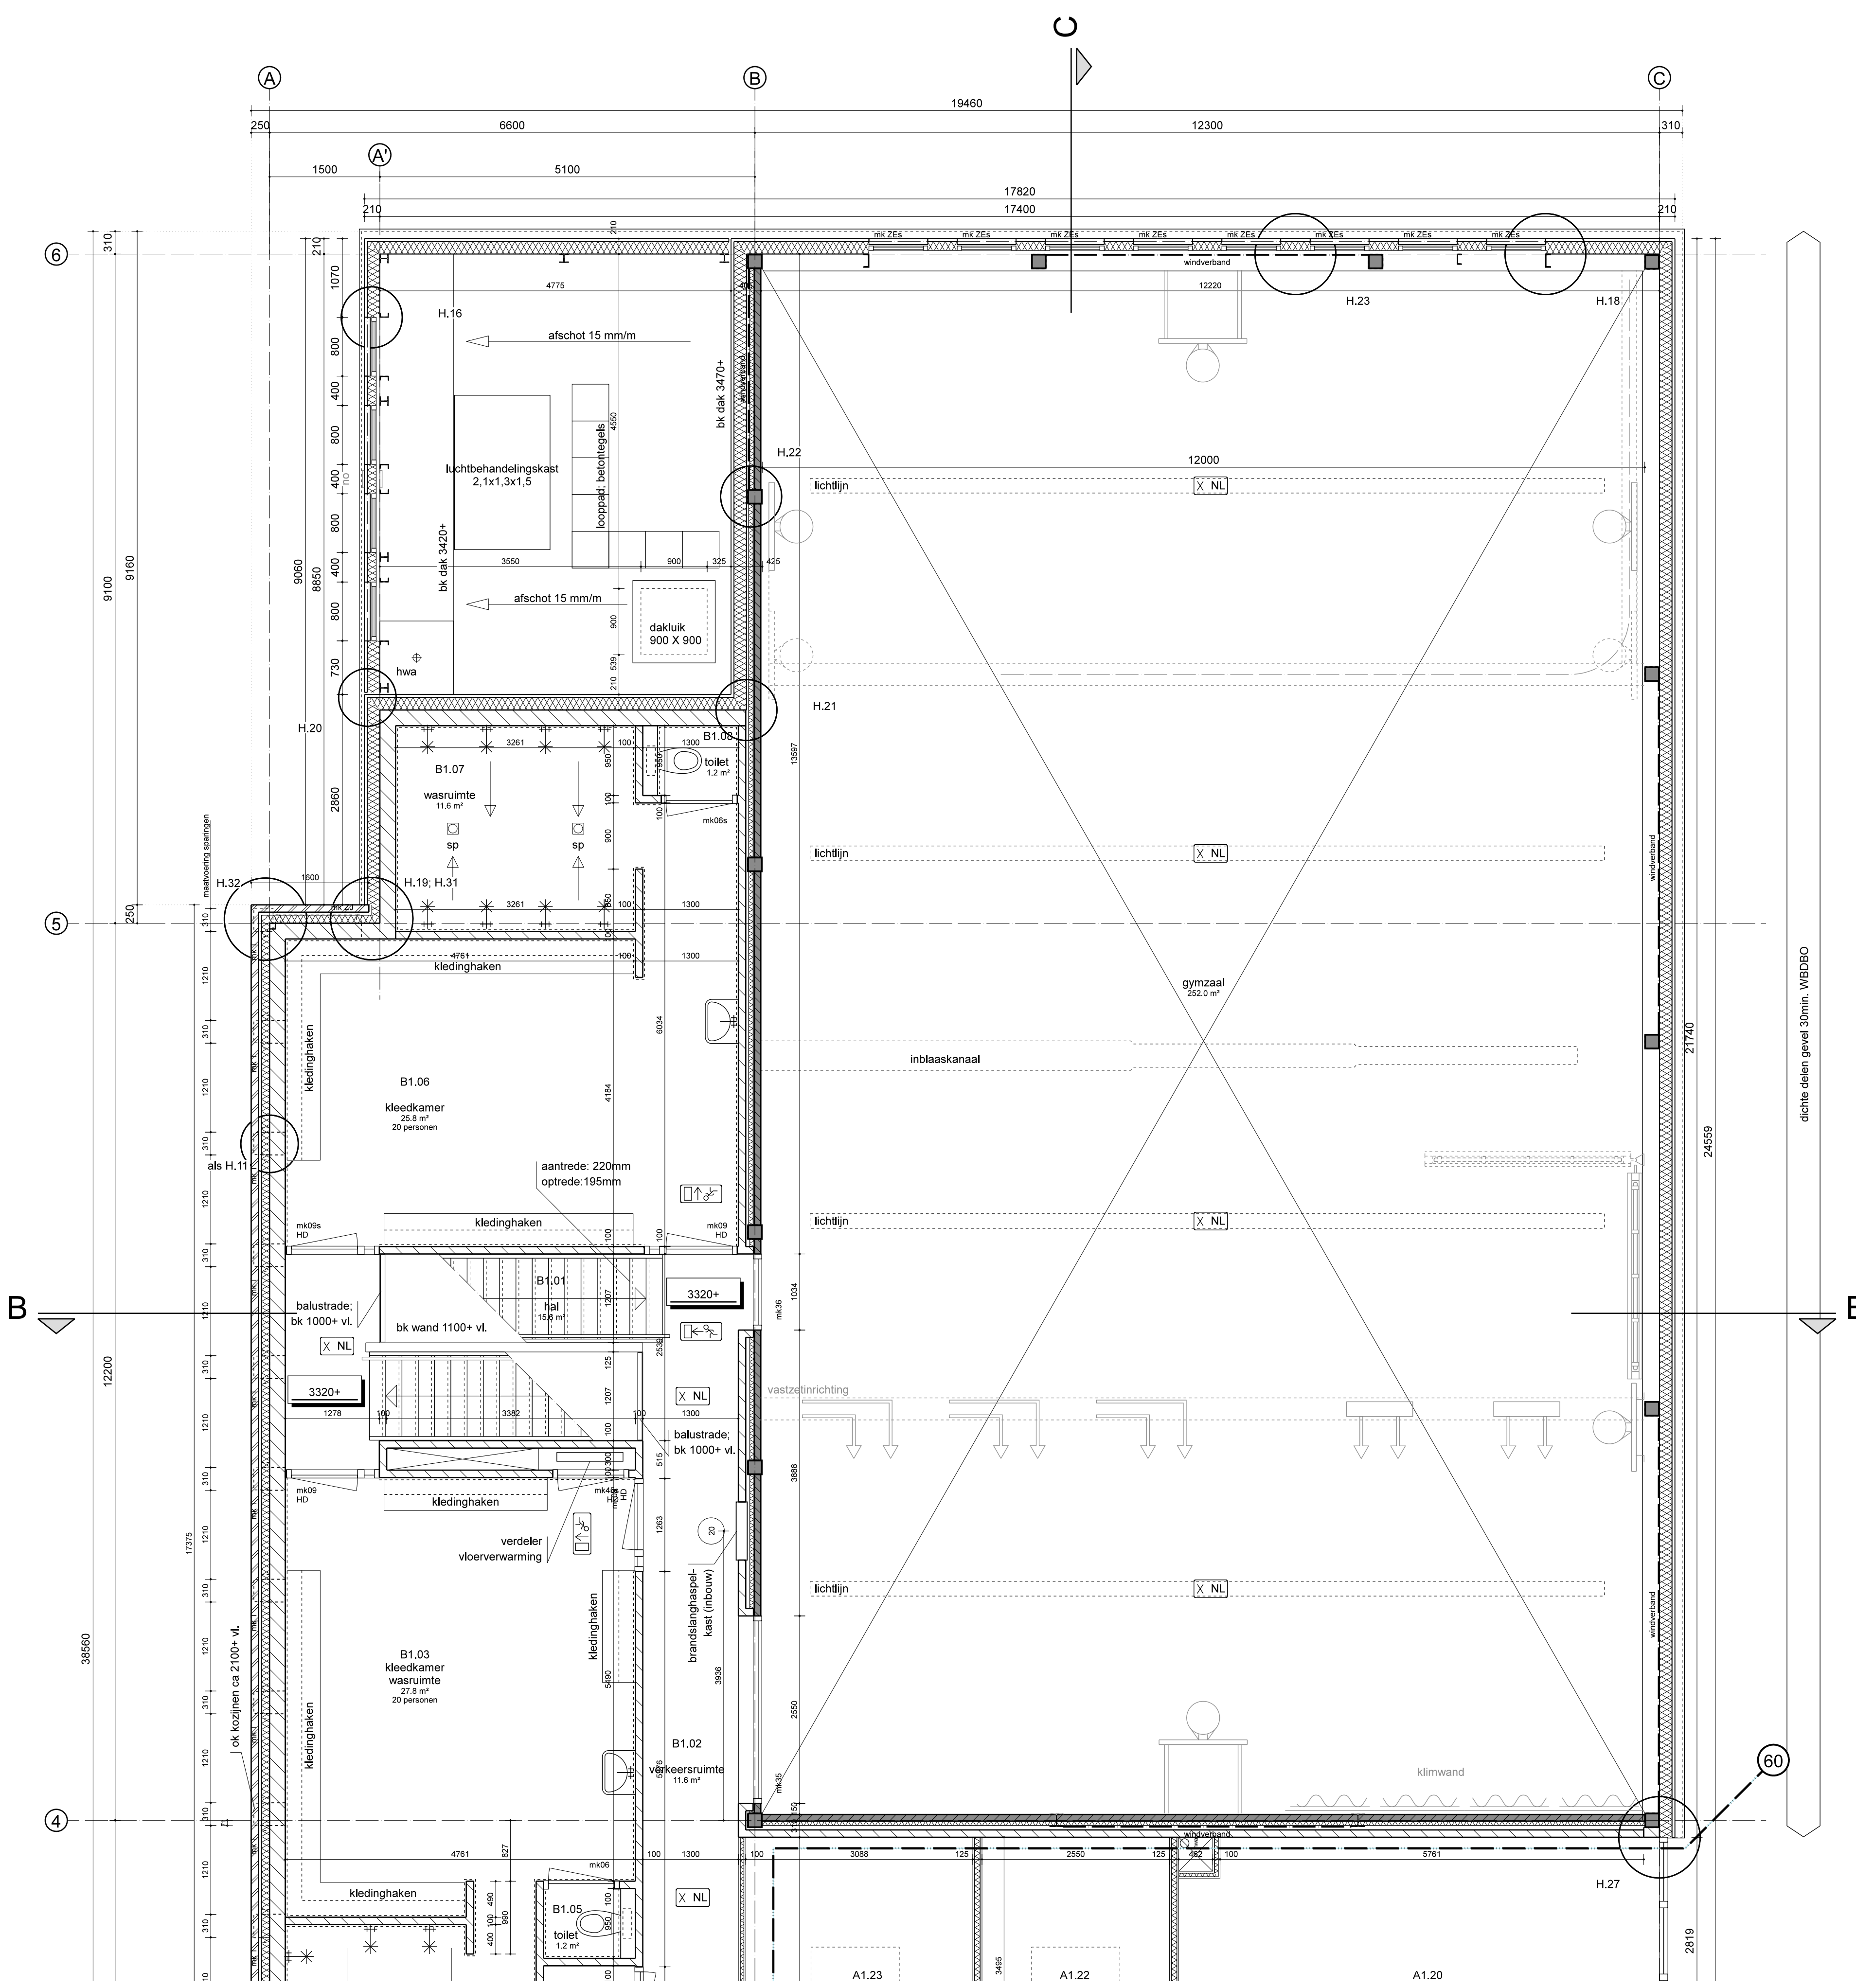

RENVOOI

AFB.	OMSCHRIJVING
	BUITENWAND, Rc > 3.5 m2 KW, OPBOUW: gemetseld baksteen buitenblad luchtspouw isolatie, minerale wol
	BUITENWAND, Rc > 3.5 m2 KW, OPBOUW: dagerand kalkzandsteen binnenblad, vlgz opg constructeur geïsoleerde metalen beplating geïsoleerde binnenzijde betonstenen binnenwand (tot ca 3000+ P)
	BINNENWAND, betonsteen d = 100mm
	BINNENWAND, kalkzandsteen d = 100mm
	BINNENWAND, kalkzandsteen d = 150mm
	BINNENWAND, kalkzandsteen d = 214mm
	BINNENWAND, metalstud d = 100mm
	BINNENWAND, metalstud d = 125mm
	BINNENWAND, metalstud voorzetwand
	BINNENWAND, metalstud, dubbel skelet d = 210mm
	BEGANE GRONDVLOER, Rc > 3.5 m2 KW, OPBOUW: gevlinderde druklaag, vlgz opg constructeur geïsoleerde kanaalplaatvloer, vlgz opg constructeur
	BEGANE GRONDVLOER, Rc > 3.5 m2 KW, OPBOUW: zwevende dekplaat voorzien van vloerverwarming geïsoleerde kanaalplaatvloer, vlgz opg constructeur
	VERDIEPINGSVLOER, opbouw: gevlinderde druklaag, vlgz opg constructeur kanaalplaatvloer, vlgz opg constructeur
	DAKVLOER, Rc > 3.5 m2 KW, OPBOUW: eddm dakbedekking (afschot)isolatie, minerale wol dampremmende laag kanaalplaatvloer, vlgz opg constructeur
	DAKVLOER, Rc > 3.5 m2 KW, OPBOUW: eddm dakbedekking (afschot)isolatie, minerale wol dampremmende laag geprofileerde stalen dakplaat, vlgz opg constructeur
	vloerluis 600x800mm
	kleefmagneet
	spuier, noodoverloop, afmetingen en instakhogte vlgz opg constructeur
	schroefput, vlgz opg inst adviseur
	boiler, vlgz opg inst adviseur
	scheidingsconstructie, 30 min. WBDBO
	scheidingsconstructie, 60 min. WBDBO
	brandslanghaspel met slanglengte, vlgz NEN 3211 in inbouwkast, voorzien van handbrandmelder
	vluichtrichtingstransparanten
	noodverlichting
	PS kozijn voorzien van paniekbeslag

De op tekening aangegeven symbolen geven geen exacte aantallen en posities aan, maar vertegenwoordigen in een aantal gevallen slechts de functionele eis.
Staalconstructie onderdelen onder verdiepingvloeren welke onderdeel zijn van de hoofddraagconstructie 60 minuten brandwerend bekleden mbt bezwijken
Peil = 4.66m- NAP
ter plaatse van toegang gebouw en toegang woningen is het niveauverschil rond onderstapel max 20mm alle deuren hebben een minimale vrije-doorgang van 850 mm bij een doorgangshoogte van 2300mm

● ARCHITECTEN
BUREAU
ROOS
EN ROS
BNA ▲

12-06-2013 hw
MELANCHTHON
MOLENVIJVER

Plattegrond
Eerste verdieping
gymzaal
REVISIE

schaal 1:50
project 2425
bladnr. WE-02a

L.I. COSTER STRAAT 2
POSTBUS 1631
3260 BEIJERLAND
TEL 0186-691580
FAX 0186-693144
KVK NR 23086829
INFO@ROOSROS.NL
WWW.ROOSROS.NL