
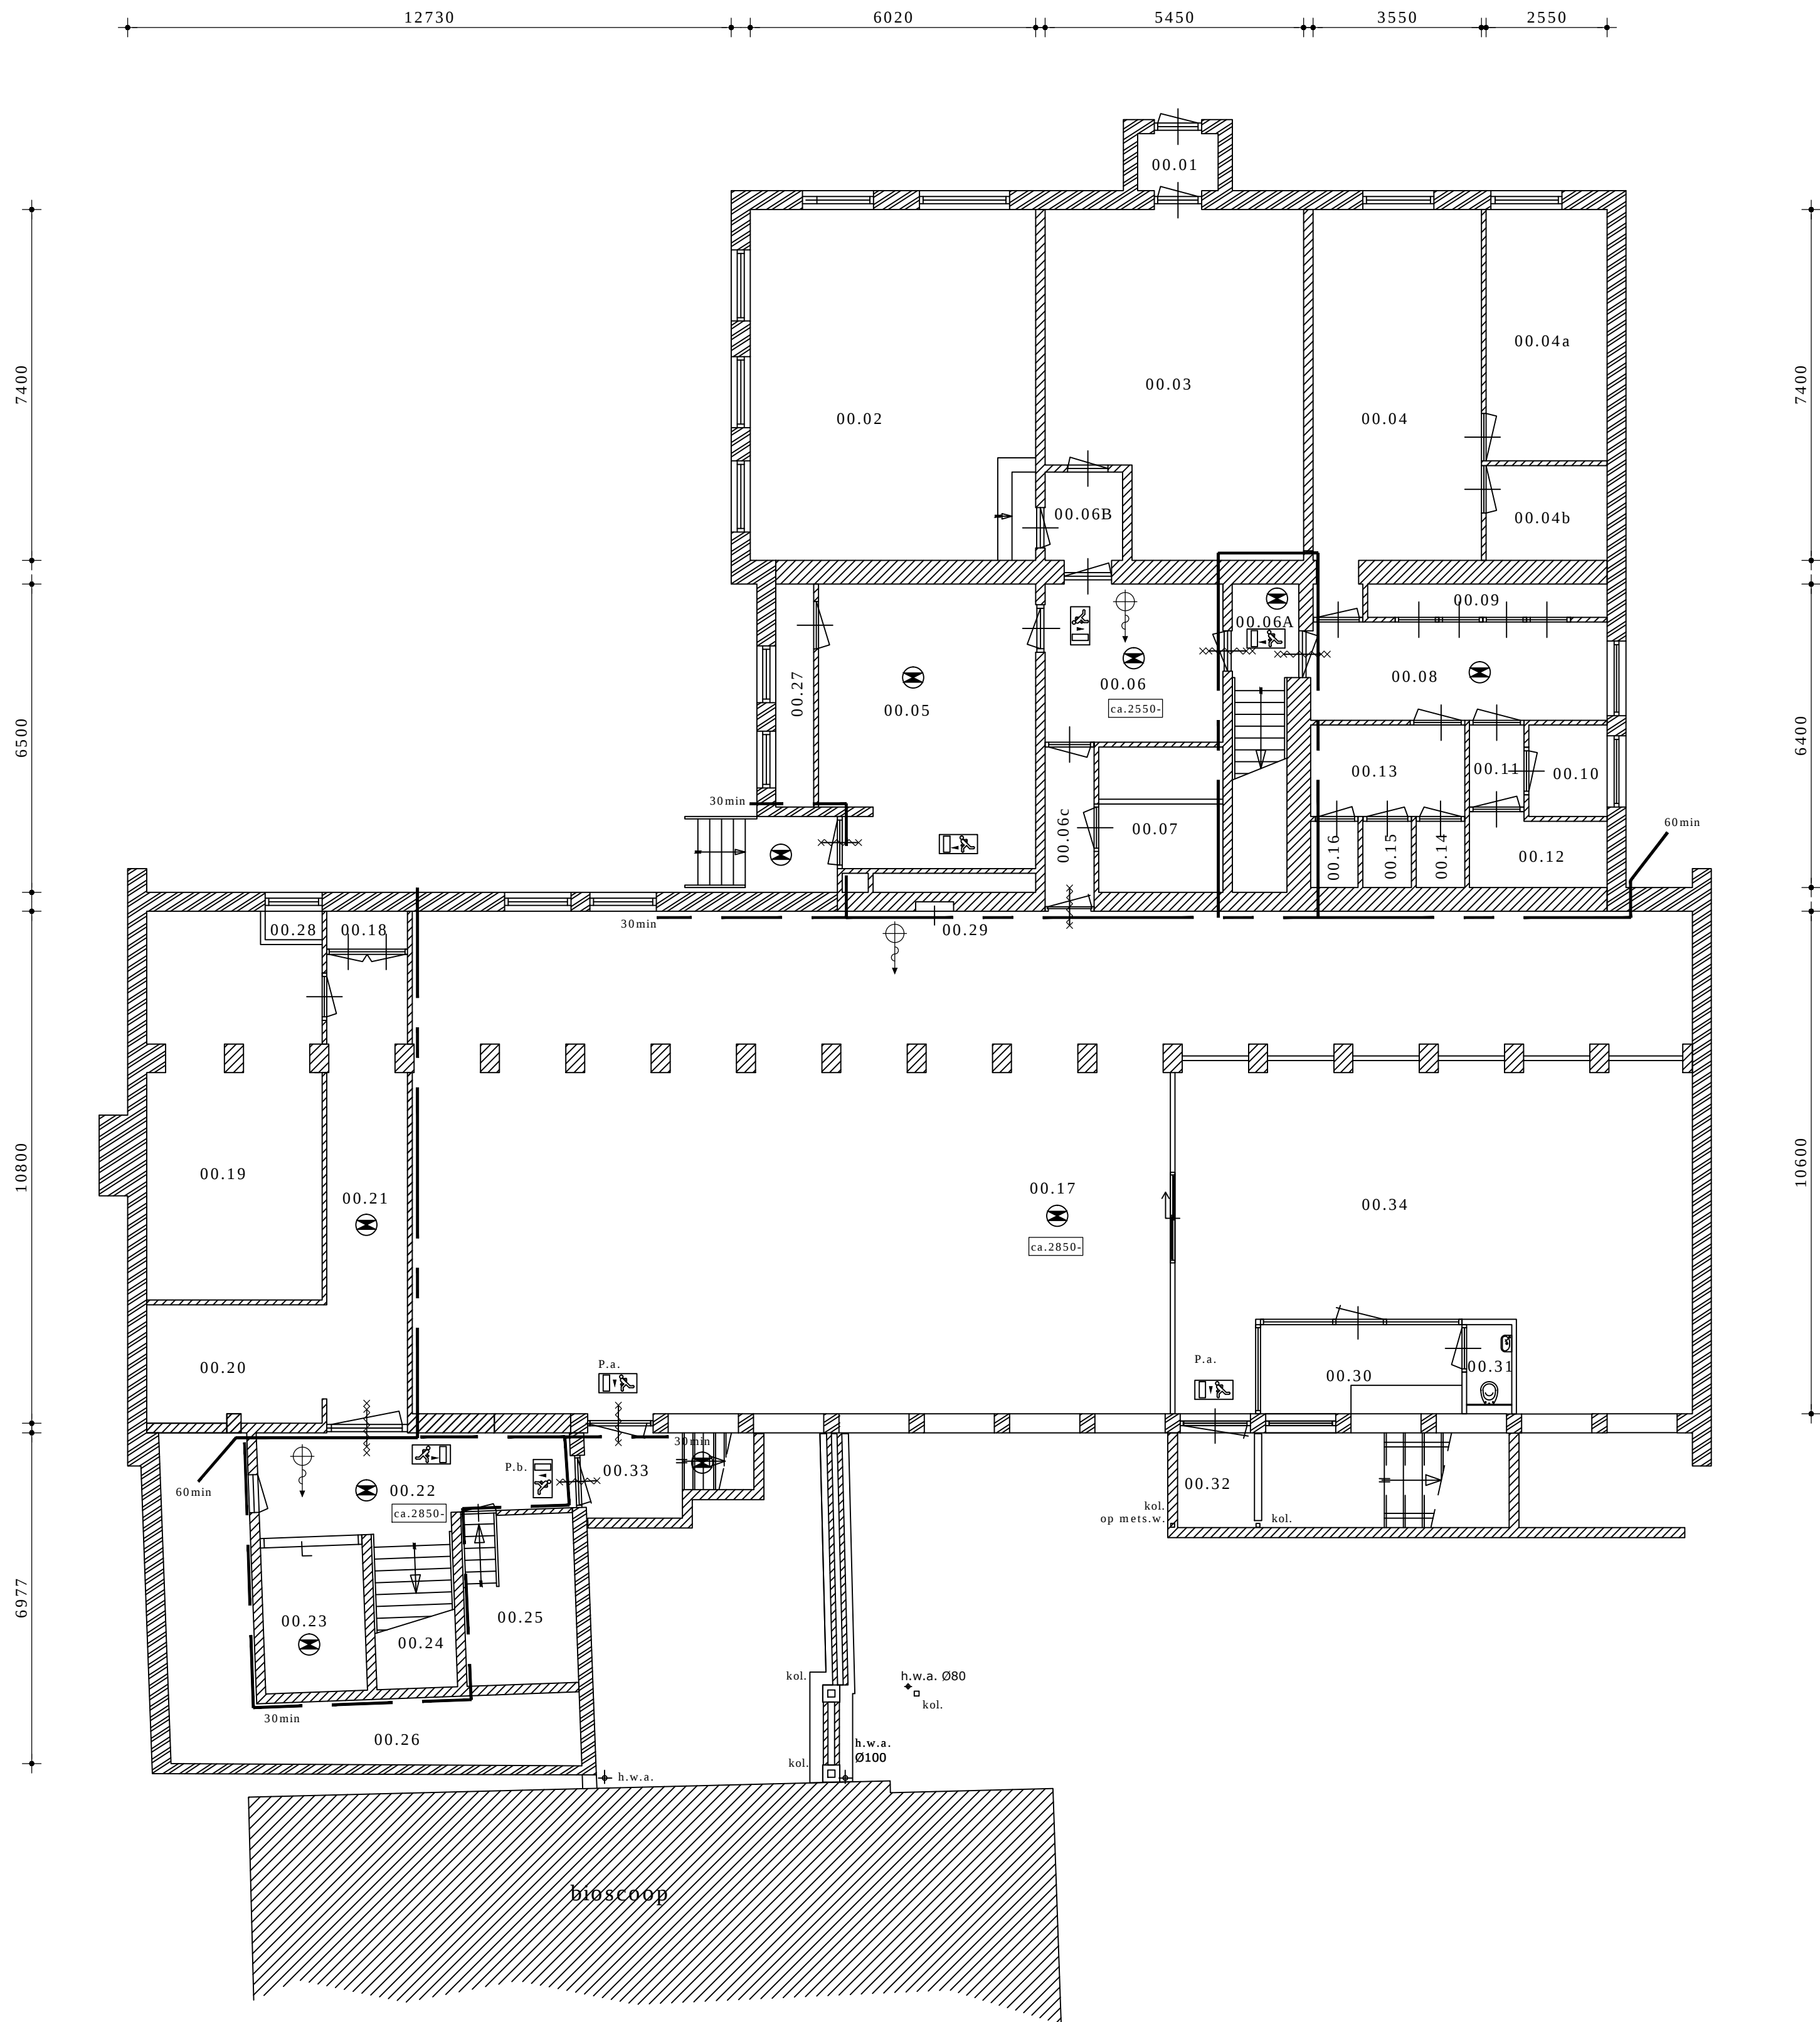


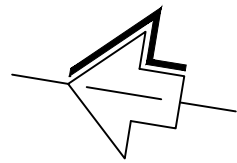


RENVOOI

RUIMTE-NUMMER	OMSCHRIJVING	BORDJE KAMERNR.
KELDER		
00.01	Bordes-Luik	
00.02	Administratie Catering Magazijn	-1.02
00.03	Berging / Magazijn	
00.04	Opbergruimte	-1.03
00.04a	Berging / Magazijn	
00.04b	Berging / Magazijn	
00.05	Werk- kleedruimte	
00.06	Voorportaal	
00.06a	Trappenhuis	
00.06b	Voorportal	
00.06c	Gang	
00.07	Werkkast / Berging	
00.08	Gang	
00.09	Technische ruimte / Patchkast	-1.04
00.10	Trafo	
00.11	Voorportaal	
00.12	Berging	
00.13	Voorportaal Toilet / Wasruimte	-1.05
00.14	Toilet	
00.15	Toilet	
00.16	Toilet	
00.17	Magazijn-kelder	
00.18	Gasmeter	
00.19	Technische ruimte	
00.20	Berging	
00.21	Gang	
00.22	Hal	
00.23	Lift	
00.24	Trappenhuis	
00.25	Berging / Kelder	
00.26	Kruipruimte	
00.27	Ventilatie unit	
00.28	Ventilatie koekoek	
00.29	Meeterkast	
00.30	Beheerder	
00.31	Toilet	
00.32	Toegang Magazijn-kelder	
00.33	Nooduitgang	
00.34	Berging / Magazijn ext. partners	

RENVOOI

	gevelsteen
	binnen metselwerk
	hemelwaterafvoer
	brandwerende + zelfsluitende deur
	transparent met aanduiding "UIT" conform NEN 6088
	transparent met aanduiding "NOODUITGANG" conform NEN 6088
	Te openen zonder sleutel of ander los voorwerp
	Panieksluiting
	Toegangscontrole + intercom
	noodverlichtingsarmatuur (met loopverlichtingssterkte van 1 lux)
	W.B.D.B.O. 30 (60) min. NEN 6068
	Brandslanghaspel

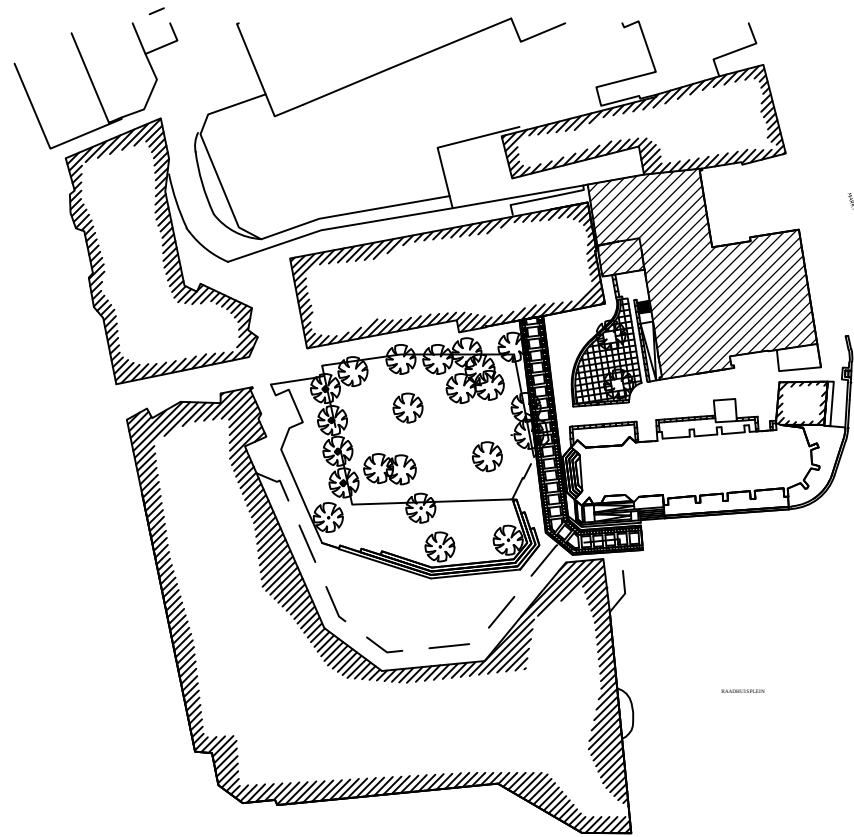

ALLE MATEN DOOR AANNEMER I.H.W. TE CONTROLEREN
(MATEN ZIJN I.H.W. NIET OPGEMETEN)
BIJ INGRIJPENDE MAATVERSCHILLEN
OVERLEG PLEGEN MET O & K BOUWKUNDIG TEKENBUREAU

Onderwerp: Stads Kantoor vergadercentrum
Markt 1 te Etten-Leur

Onderdeel: Bouwkundige plattegrond
Kelder

GEMEENTE ETTEN-LEUR
Roosendaalseweg 4 4875 AA ETTEN-LEUR
POSTBUS: 10100 4870 GA ETTEN-LEUR
TEL.: 076-5024000 FAX: 076-5033880
I : www.etten-leur.nl E-Mail : info@etten-leur.nl

D		
C		
B		
A	16-10-2017	VB&C
Wijziging	Datum	Inst./Aannem.
Schaal : 1:100	Formaat : A1	
Datum : 18-07-2012		
Get.:	Installateur/Aannemer	
Afdeling:	Beheer en Realisatie	
Tek. Nr.:	109-1BBP00	
Blad:	1-4	

Situatie
109-1BBP00

