


12730 6180 5090 6180

14800

10600

6983

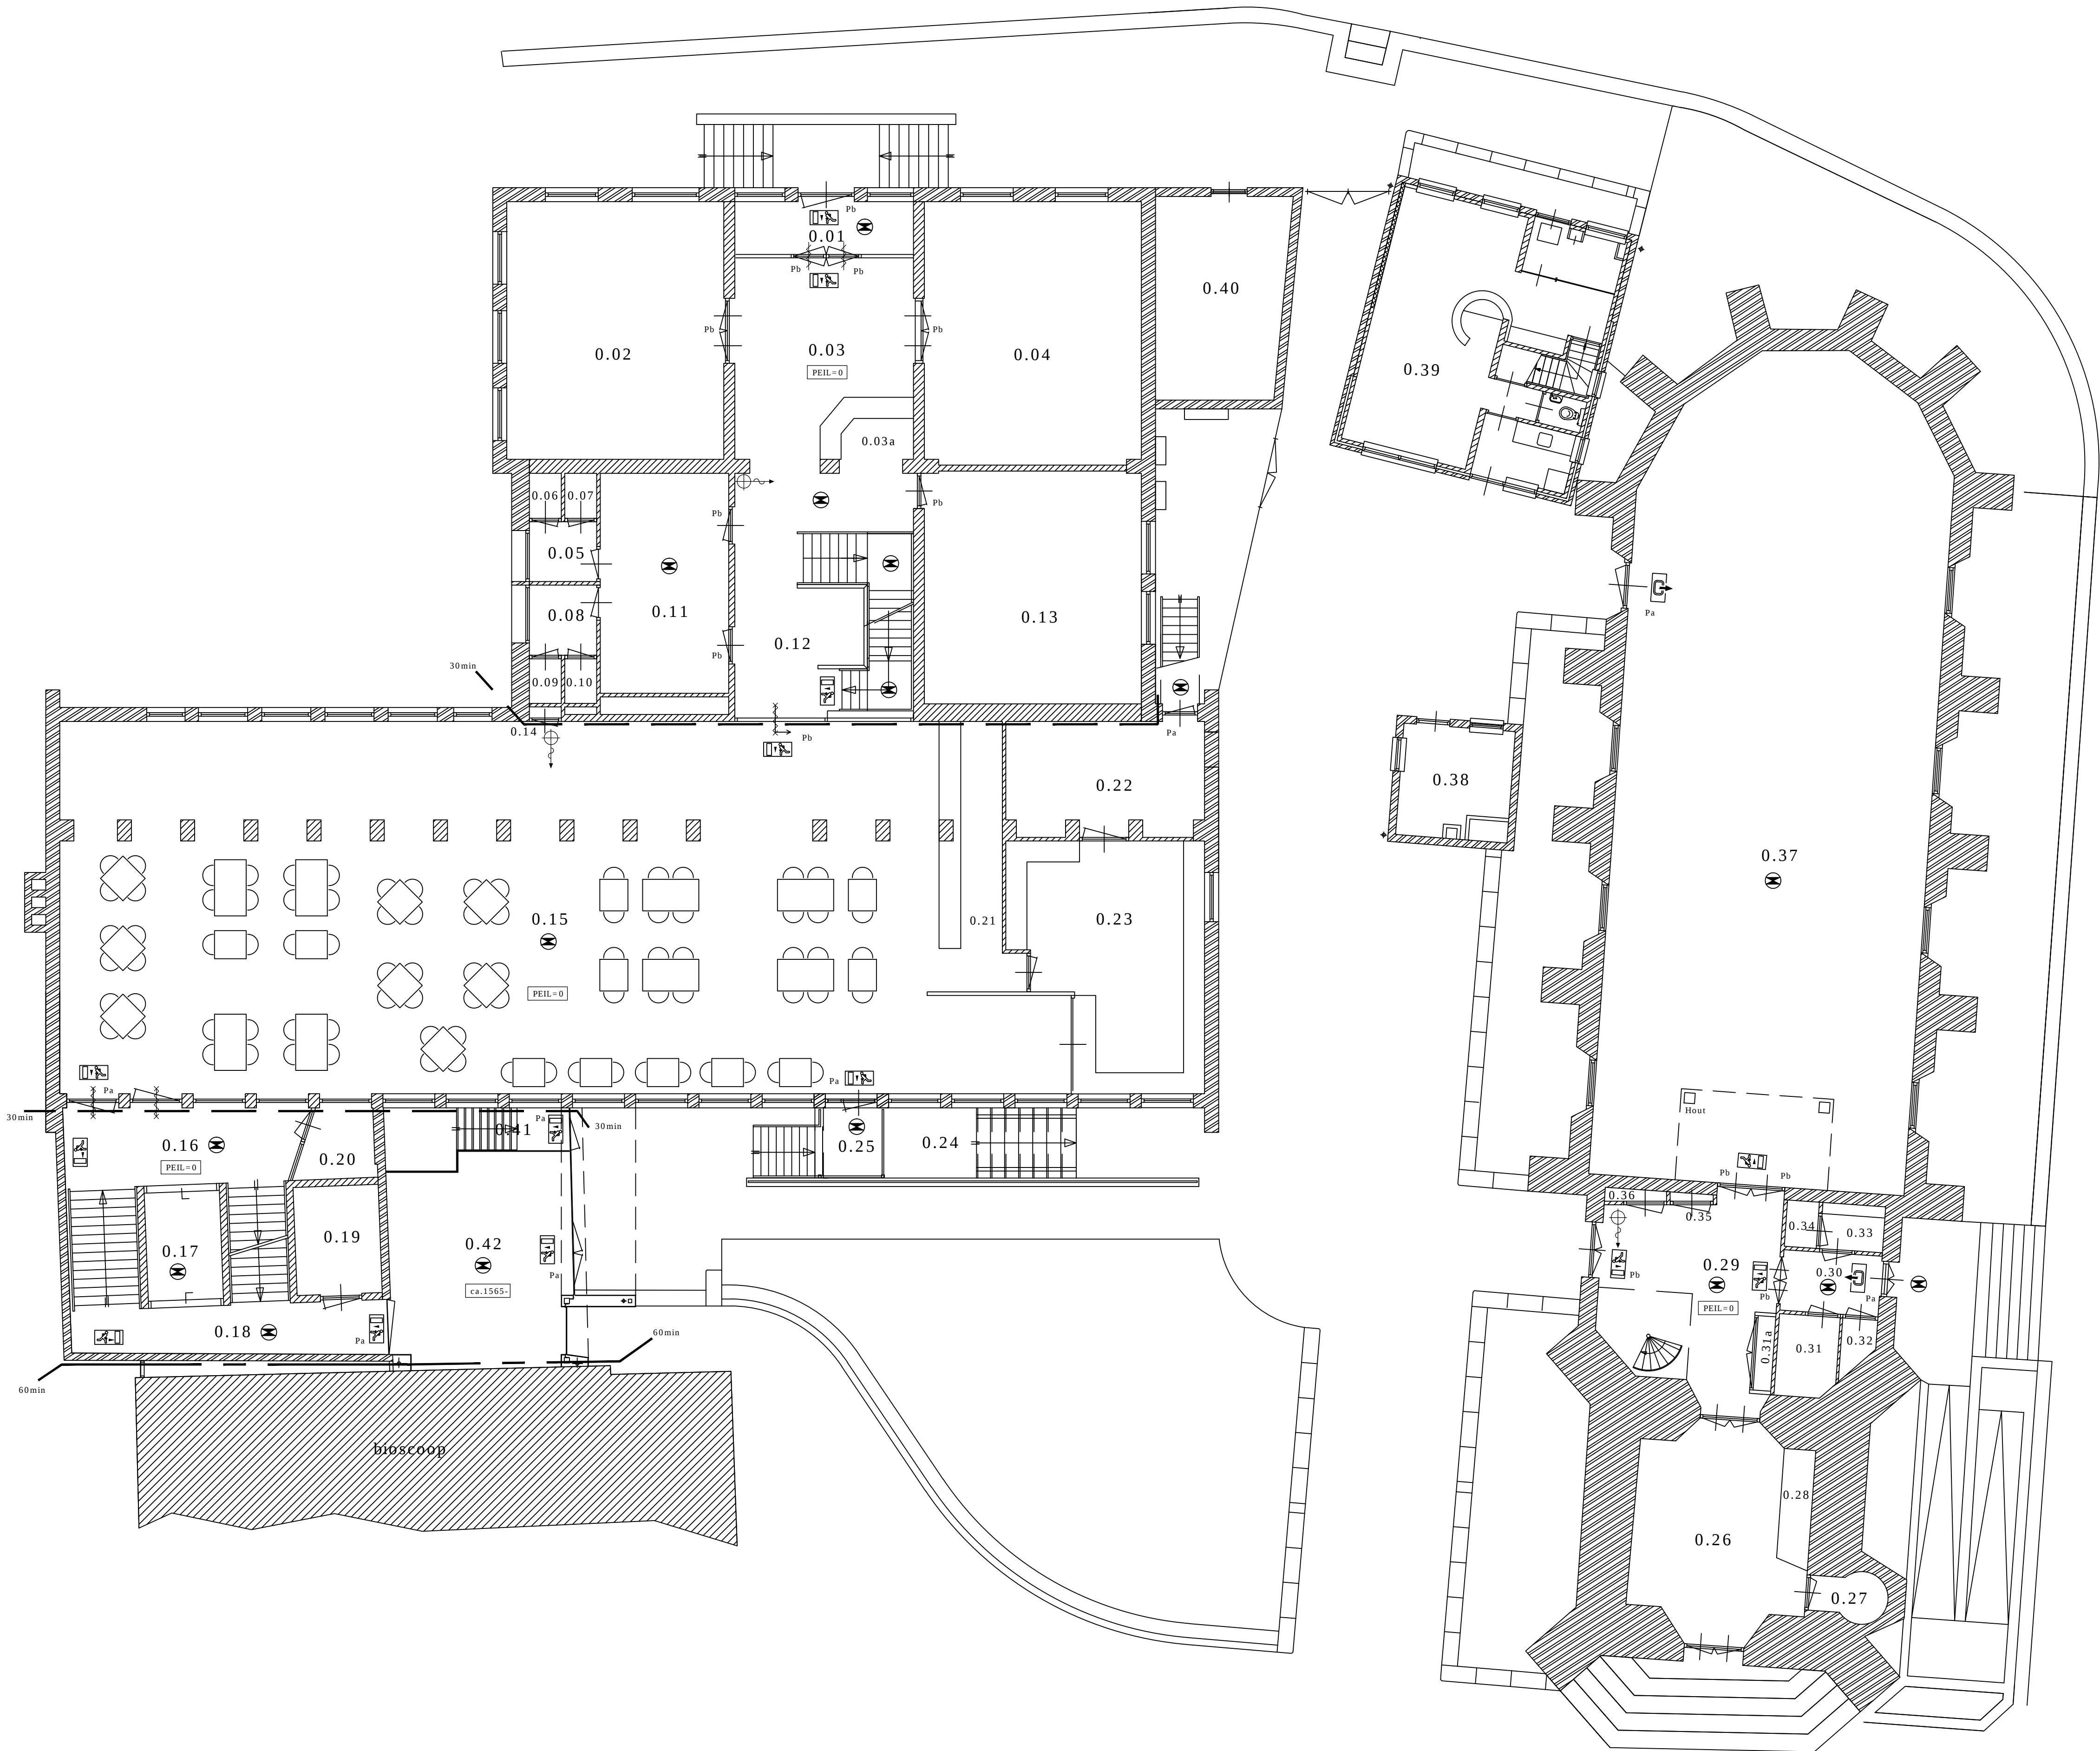


RENVOOI

RUIMTE-NUMMER	OMSCHRIJVING
BEGANE GROND	
0.01	Entree + tochtportaal
0.02	Vergader ruimte 0.01
0.03	Hal
0.03a	Receptie
0.04	Vergader ruimte 0.02
0.05	Voorportaal toilet
0.06	Toilet Dames
0.07	Toilet Dames
0.08	Voorportaal toilet
0.09	Toilet Heren
0.10	Toilet Heren
0.11	Garderobe
0.12	Trappenhuis
0.13	Vergader ruimte 0.03
0.14	
0.15	Bedrijfsrestaurant De Schoonzaal
0.16	Trappenhuis
0.17	Lift
0.18	Trappenhuis
0.19	Miva
0.20	Kast
0.21	Berging / Magazijn
0.22	Berging
0.23	Kruken
0.24	Toegang Magazijn Kelder
0.25	Noodtrap Bedrijfsrestaurant
0.26	Onder de Toeren
0.27	Trappenhuis
0.28	Uurwerk
0.29	Hal
0.30	Entree
0.31	Miva
0.32	Toilet Dames
0.33	Toilet Heren
0.34	Toilet Heren
0.35	Meterkast
0.36	Meterkast
0.37	Raadzaal
0.38	Schuur Van Gogh Stichting
0.39	Van Gogh Stichting
0.40	Kapel
0.41	Nooduitgang
0.42	Entree

RENVOOI

	gevelsteen
	binnen metselwerk
	hemelwaterafvoer
	brandverende + zelfsluitende deur
	transparant met aanduiding "UIT" conform NEN 6088
	transparant met aanduiding "NOODUITGANG" conform NEN 6088
	Te openen zonder sleutel of ander los voorwerp
	Panieksluiting
	Toegangscontrole + intercom
	noodverlichtingsarmatuur [met loopverlichtingssterkte van 1 lux]
	W.B.D.B.O. 30 (60) min. NEN 6068
	Brandslanghaspel

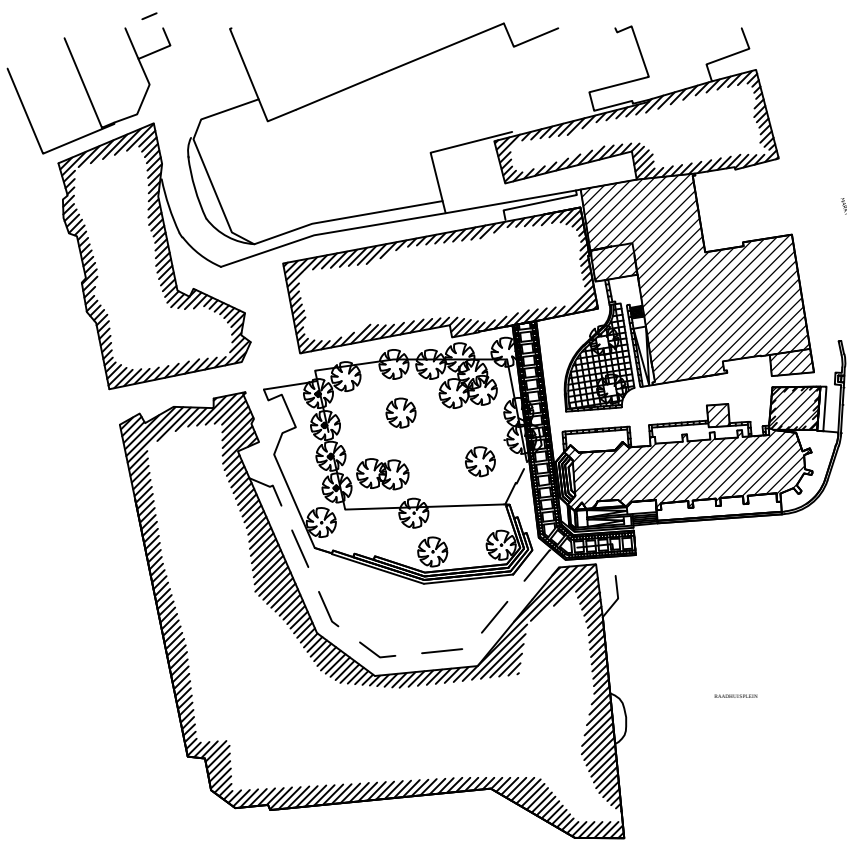

ALLE MATEN DOOR AANNEMER I.H.W. TE CONTROLEREN (MATEN ZIJN I.H.W. NIET OPGEMETEN) BIJ INGRIPPENDE MAATVERSCHILLEN OVERLEG PLEGEN MET O & K BOUWKUNDIG TEKENBUREAU

Onderwerp: Stads Kantoor vergadercentrum Markt 1 te Etten-Leur

Onderdeel: Bouwkundige plattegrond Begane grond

GEMEENTE ETTEN-LEUR
Roosendaalseweg 4 4875 AA ETTEN-LEUR
POSTBUS: 10100 4870 GA ETTEN-LEUR
TEL.: 076-5024000 FAX: 076-5033880
E-Mail: info@etten-leur.nl

D		
C		
B		
A	16-10-2017	VB&C
Wijziging	Datum	Inst./Aannem.
Schaal : 1:100	Formaat : A1	
Datum : 18-07-2012		
Get.:	Installateur/Aannemer	
Afdeling:	Beheer en Realisatie	
Tek. Nr.:	10900BBP00	
Blad:	2-4	

Stads Kantoor vergadercentrum Markt 1 te Etten-Leur

