
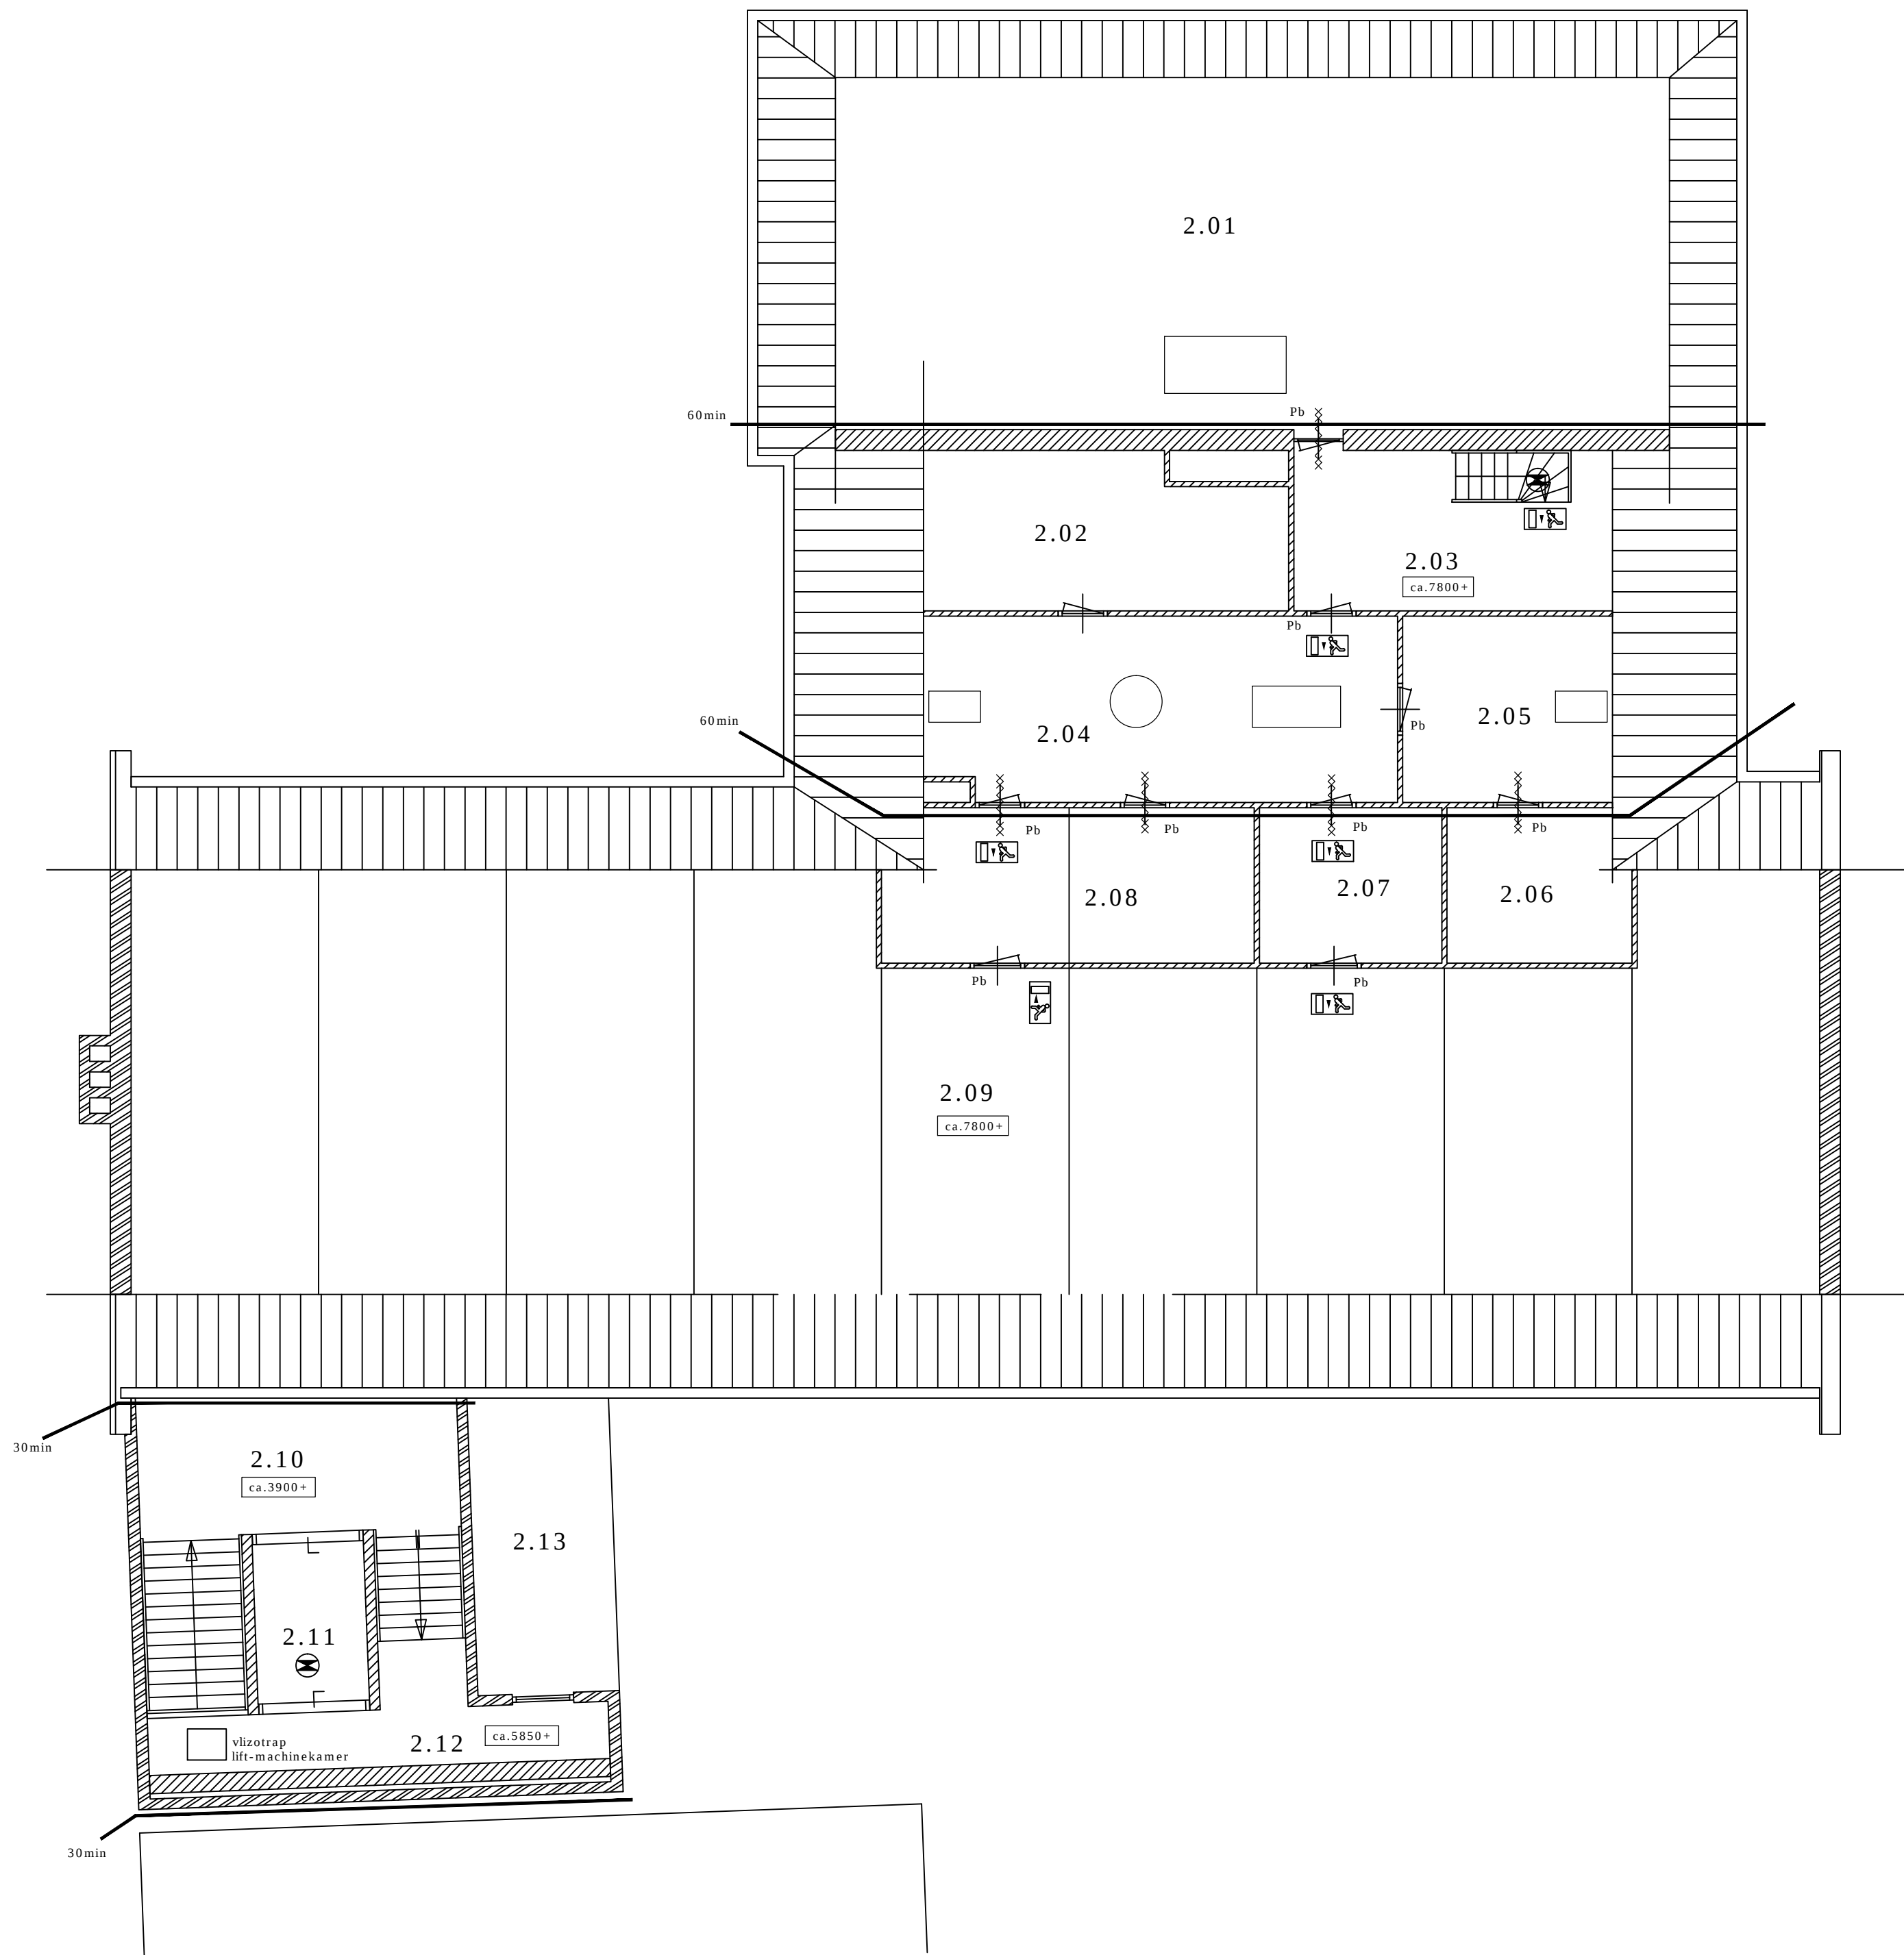


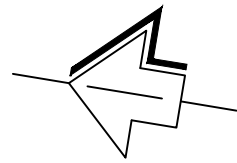


RENVOOI

RUIMTE- NUMMER	OMSCHRIJVING
2e VERDIEPING	
2.01	Voor Zolder
2.02	Luchthandeling
2.03	Trappenhuis + Overloop
2.04	Zolderkamer voor opslag
2.05	Zolderkamer voor opslag
2.06	Zolderkamer voor opslag
2.07	Zolderkamer voor opslag
2.08	Zolderkamer voor opslag
2.09	Luchthandeling + zolder
2.10	Gang
2.11	Lift
2.12	Trappenhuis
2.13	Balkon

RENVOOI

	gevelsteen
	binnen metselwerk
	hemelwaterafvoer
	brandwerende + zelfsluitende deur
	transparent met aanduiding "UIT" conform NEN 6088
	transparent met aanduiding "NOODUITGANG" conform NEN 6088
	Te openen zonder sleutel of ander los voorwerp
	Panieksluiting
	Toegangscontrole + intercom
	noodverlichtingsarmatuur (met loopverlichtingssterkte van 1 lux)
	W.B.D.B.O. 30 (60) min. NEN 6068
	Brandslanghaspel

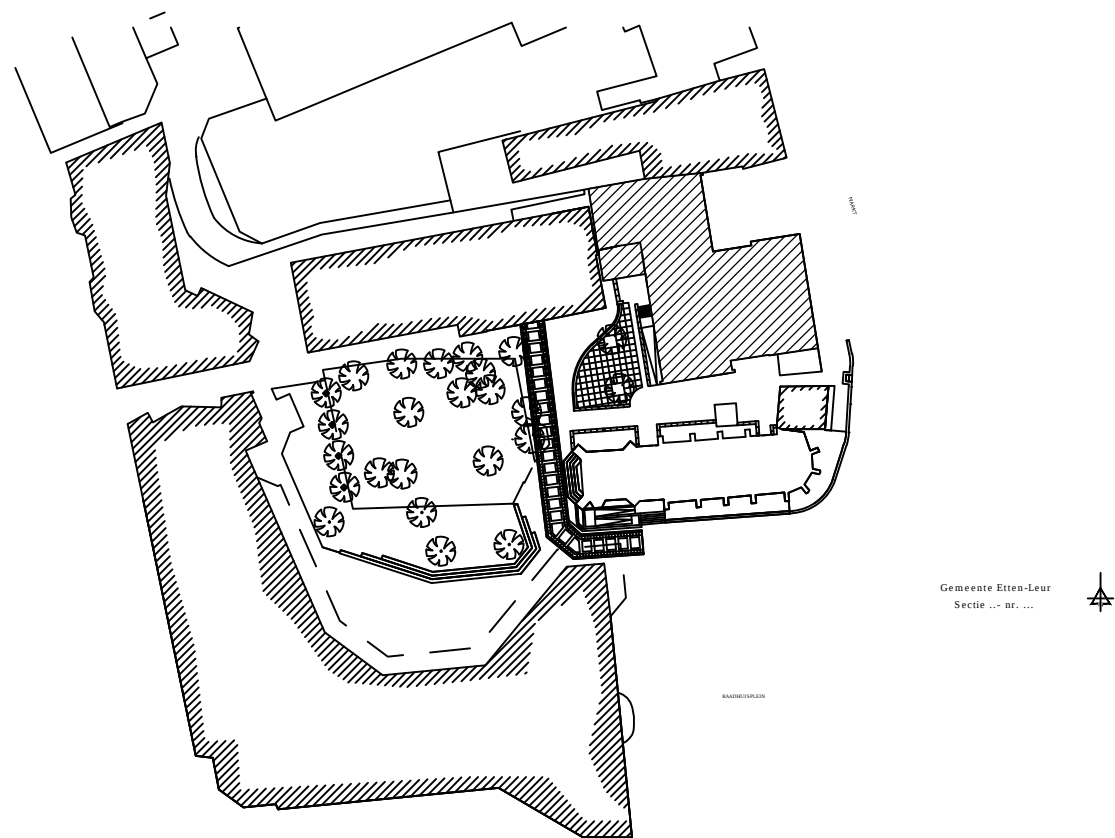

ALLE MATEN DOOR AANNEMER I.H.W. TE CONTROLEREN
(MATEN ZIJN I.H.W. NIET OPGEMETEN)
BIJ INGRIJPENDE MAATVERSCHILLEN
OVERLEG PLEGEN MET O & K BOUWKUNDIG TEKENBUREAU

Onderwerp: Stads Kantoor vergadercentrum
Markt 1 te Etten-Leur

Onderdeel: Bouwkundige plattegrond
2e Verdieping

GEMEENTE ETTEN-LEUR
Roosendaalseweg 4 4875 AA ETTEN-LEUR
POSTBUS: 10100 4870 GA ETTEN-LEUR
TEL.: 076-5024000 FAX: 076-5033880
I : www.etten-leur.nl E-Mail : info@etten-leur.nl

D		
C		
B		
A		
Wijziging	Datum	Inst./Aannem.
Schaal : 1:100	Formaat : A1	
Datum : 18-07-2012		
Get.:	Installateur/Aannemer	
Afdeling:	Beheer en Realisatie	
Tek. Nr.:	10902BBP00	
Blad:	4-4	

Stads
10902BBP00

