


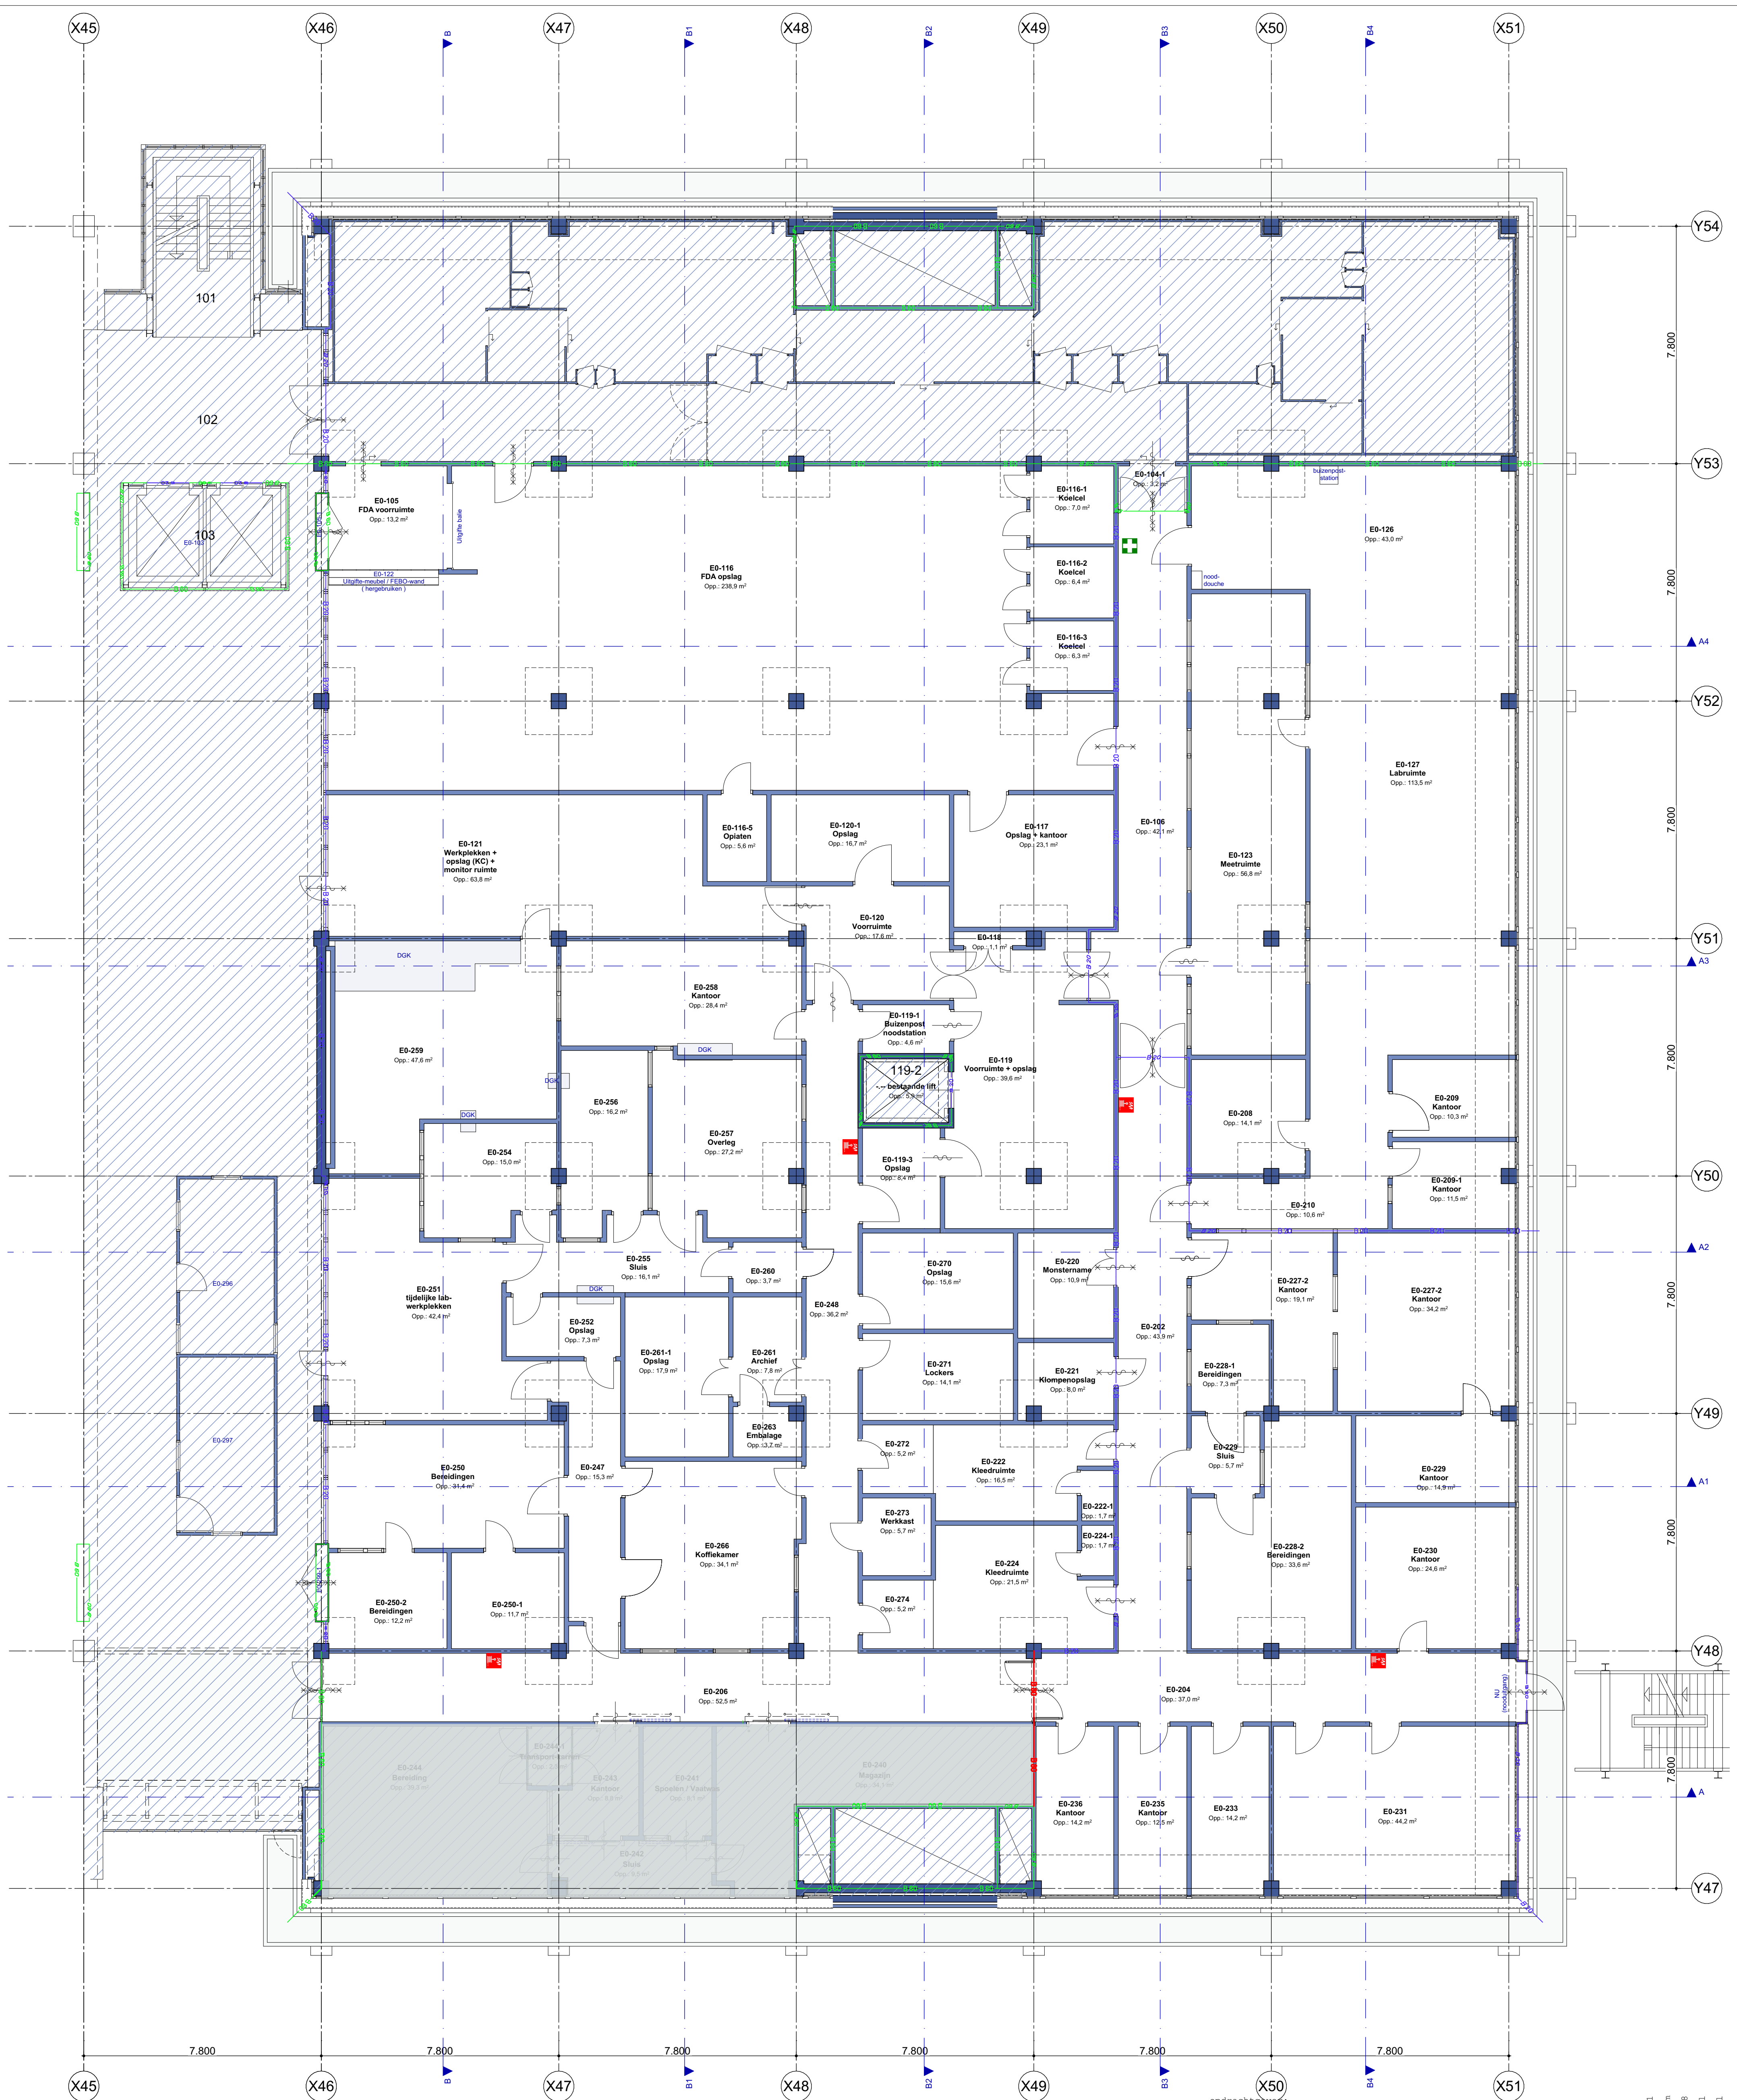

renvooi

bestaande binnenput
- houten kozijnen
verdiepingstroeg
brandwandaal

bestaande buitengewel - spouwmuur
- aluminium kozijnen, op een bodemplaat
[handhaven / behouden]

bestaande betonnen
hoofd-draagconstructie
[handhaven / behouden]

bestaande binnenwanden
[handhaven / behouden]

8-30
8-20
8-00

brandwandaal - 30 min. WDBO
_ bestaand

brandwandaal - 20 min. WDBO
_ bestaand

brandwandaal - 60 min. WDBO
_ bestaand

draagbaar blustoestel
_ bestaand

brandwandaal - 20 min. WDBO
_ bestaand

nooddouches
_ bestaand

EBO-koffie
_ bestaand

opdrachtgever:
Amsterdam Universitair Medische Centra - AMC
Meibergdreef 9
1105 AZ Amsterdam-Zuidoost

omschrijving:
AUMC - Apotheek locatie AMC

Plattegrond - bouwlaag E0, bestaand

werknr:
7684

fase:
Technisch Ontwerp

datum:
30-08-2024

tekenaar:
w.paans

wijziging:
A:
C:
E:
G:

tekening nr:
020

schaal:
1:100

formaat:
A1 staand

gezien:
JvO

B:
D:
F:
H:

Hoogstraat 1
4285 AE Woudrichem
tel > 0183 678 938
www.olivier-apek.nl
info@olivier-apek.nl

OLIVIER
SPEK
ARCHITECTEN