


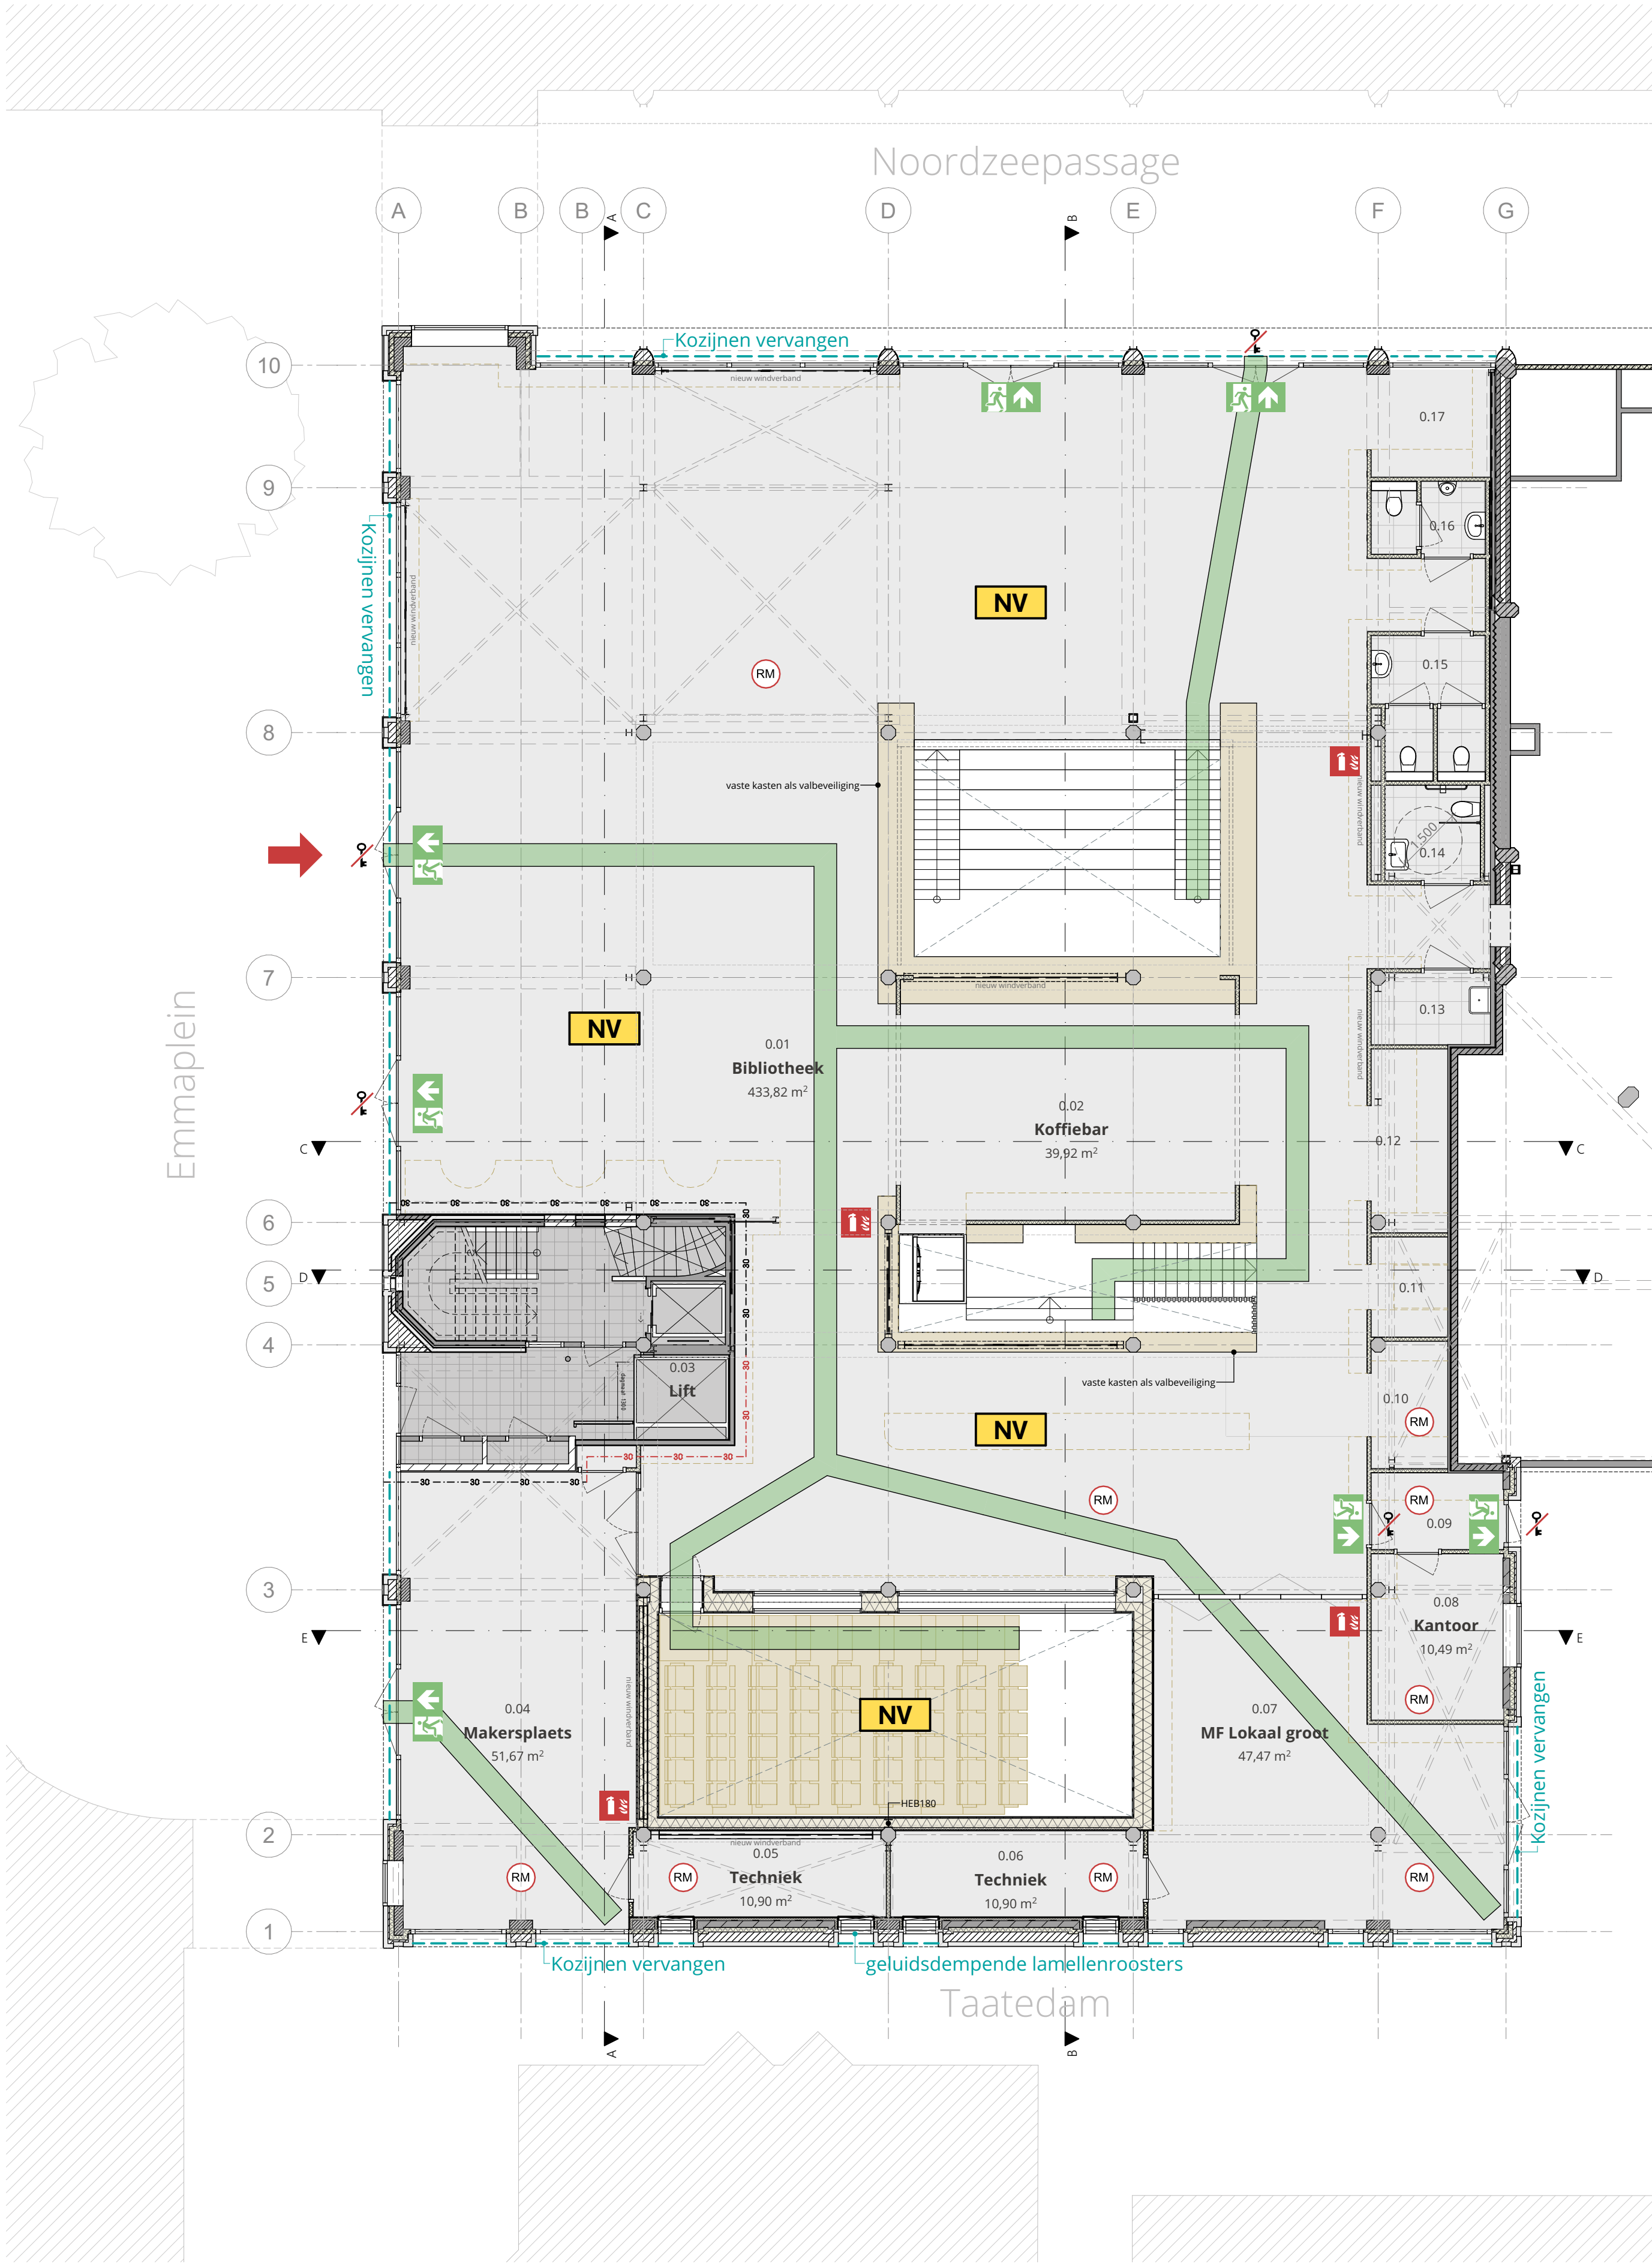

BEGANE GROND  
1:100

| Ruimtestaat - begane grond |                   |                   |           |
|----------------------------|-------------------|-------------------|-----------|
| Nr.                        | Naam              | Functie           | PVE Nr.   |
| 0.01                       | Bibliotheek       | Verblijfsruimte   | 433,82 m² |
| 0.02                       | Koffiebar         | Verblijfsruimte   | 39,92 m²  |
| 0.03                       | Lift              | Verkeersruimte    | 3,94 m²   |
| 0.04                       | Makersplaats      | Verblijfsruimte   | 51,67 m²  |
| 0.05                       | Techniek          | Technische ruimte | 10,90 m²  |
| 0.06                       | Techniek          | Technische ruimte | 10,90 m²  |
| 0.07                       | MF Lokaal groot   | Verblijfsruimte   | 47,47 m²  |
| 0.08                       | Kantoor           | Verblijfsruimte   | 10,49 m²  |
| 0.09                       | Keuken            | Verblijfsruimte   | 4,89 m²   |
| 0.10                       | Repro             | Verblijfsruimte   | 4,65 m²   |
| 0.11                       | Studieplekken     | Verblijfsruimte   | 3,71 m²   |
| 0.12                       | Studieplekken     | Verblijfsruimte   | 6,82 m²   |
| 0.13                       | Schoonmaak opslag | Opslagruimte      | 4,08 m²   |
| 0.14                       | MIVA toilet       | Toiletruimte      | 5,04 m²   |
| 0.15                       | Toilet Dames      | Verblijfsruimte   | 6,92 m²   |
| 0.16                       | Toilet Heren      | Toiletruimte      | 4,02 m²   |
| 0.17                       | Studieplekken     | Verblijfsruimte   | 6,46 m²   |
|                            |                   |                   | 655,68 m² |

### Uitgangspunten

|                           |   |
|---------------------------|---|
| Algemeen van toepassing   | - het Besluit Bouwwerken Leefomgeving<br>- de plaatselijke bouw- en politieverordening<br>- de voorschriften van de Openbare Nutsbedrijven en dienst Publieke- c.q. Openbare Werken<br>- de Uniforme Administratieve Voorwaarden 2012 voor de uitvoering van werken (U.A.V. 2012)<br>- Kwaliteitseisen voor hout (KVH) en timmerwerk (KVT)<br>- KOMO-keur voor alle leveranties en fabricage die daarvoor in aanmerking komen |
| Constructie               | - constructie en stabiliteit conform rapport Faas & van Iterson   |
| Warmteweerstand (Rc)      | - vloer Rc = 3,7m²K/W<br>- wand Rc = 4,7m²K/W<br>- dak Rc = 6,3m²K/W   |
| Brand- cq rookmelders     | - aansluiten op elektriciteitsnet en onderling schakelen (e.e.a. toepassen conform NEN 2555)   |
| Kozijnen, ramen en deuren | - houten kozijnen met max. U-waarde is 1,65 W/m²K<br>- inbraakwerend, min. weerstandsklasse 2 vlgs NEN5096   |
| Beglazing                 | - voldoet aan de veiligheidseisen volgens NEN 3569<br>- HR++ glas met max. U-waarde is 1.65 W/m²K   |
| Ventilatie                | - mechanische ventilatie conform later in te dienen rapport   |
| Waterinstallaties         | - drink- en waterinstallaties volgens NEN 1006<br>- riool lucht- en waterdicht aangesloten volgens NEN 3215   |
| Electrische installatie   | - voldoen aan de NEN1010   |
| Weren ongedierte          | - scheidingsconstructies zullen geen openingen groter dan 10mm bevatten grotere openingen worden voorzien van rooster tbv weren van ongedierte   |

### Let op

Deze tekening niet gebruiken voor uitvoering van enige werkzaamheden. Maatvoering in het werk controleren. Staalconstructie- en funderingsberekeningen volgens opgaaf constructeur. Gegevens m.b.t. brandveiligheid, EPG, daglicht, ventilatie en installaties (indien van toepassing) volgens nader in te dienen berekeningen.

### Legenda

- Vluchtroute
- Vluchtrouteaanduiding
- NV Ruimte voorzien van noodverlichting
- RM Ruimte voorzien van automatische brandmelder (NEN 2535)
- IS Draagbaar blustoestel
- Brandweeringang
- Deur te openen zonder sleutel
- Brandwerende scheiding 30 min
- Deur zelfsluitend

### Situatie



### Cultuurhuis Planck - Emmamplein



### BEGANE GROND - NIEUWE TOESTAND


|                |                  |           |           |
|----------------|------------------|-----------|-----------|
| Opdrachtgever: | Gemeente Katwijk | Formaat:  | A1        |
| Fase:          | BA               | Schaal:   | 1:100     |
| Datum:         | 01/10/2024       | Getekend: | KvW / DvS |

| Revisie: | Gewijzigd: | Datum: |
|----------|------------|--------|
|          |            |        |
|          |            |        |
VS0238-04

BA.200

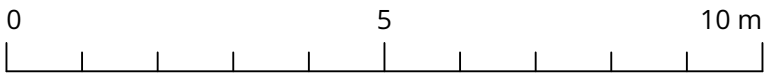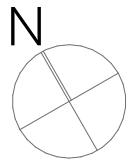

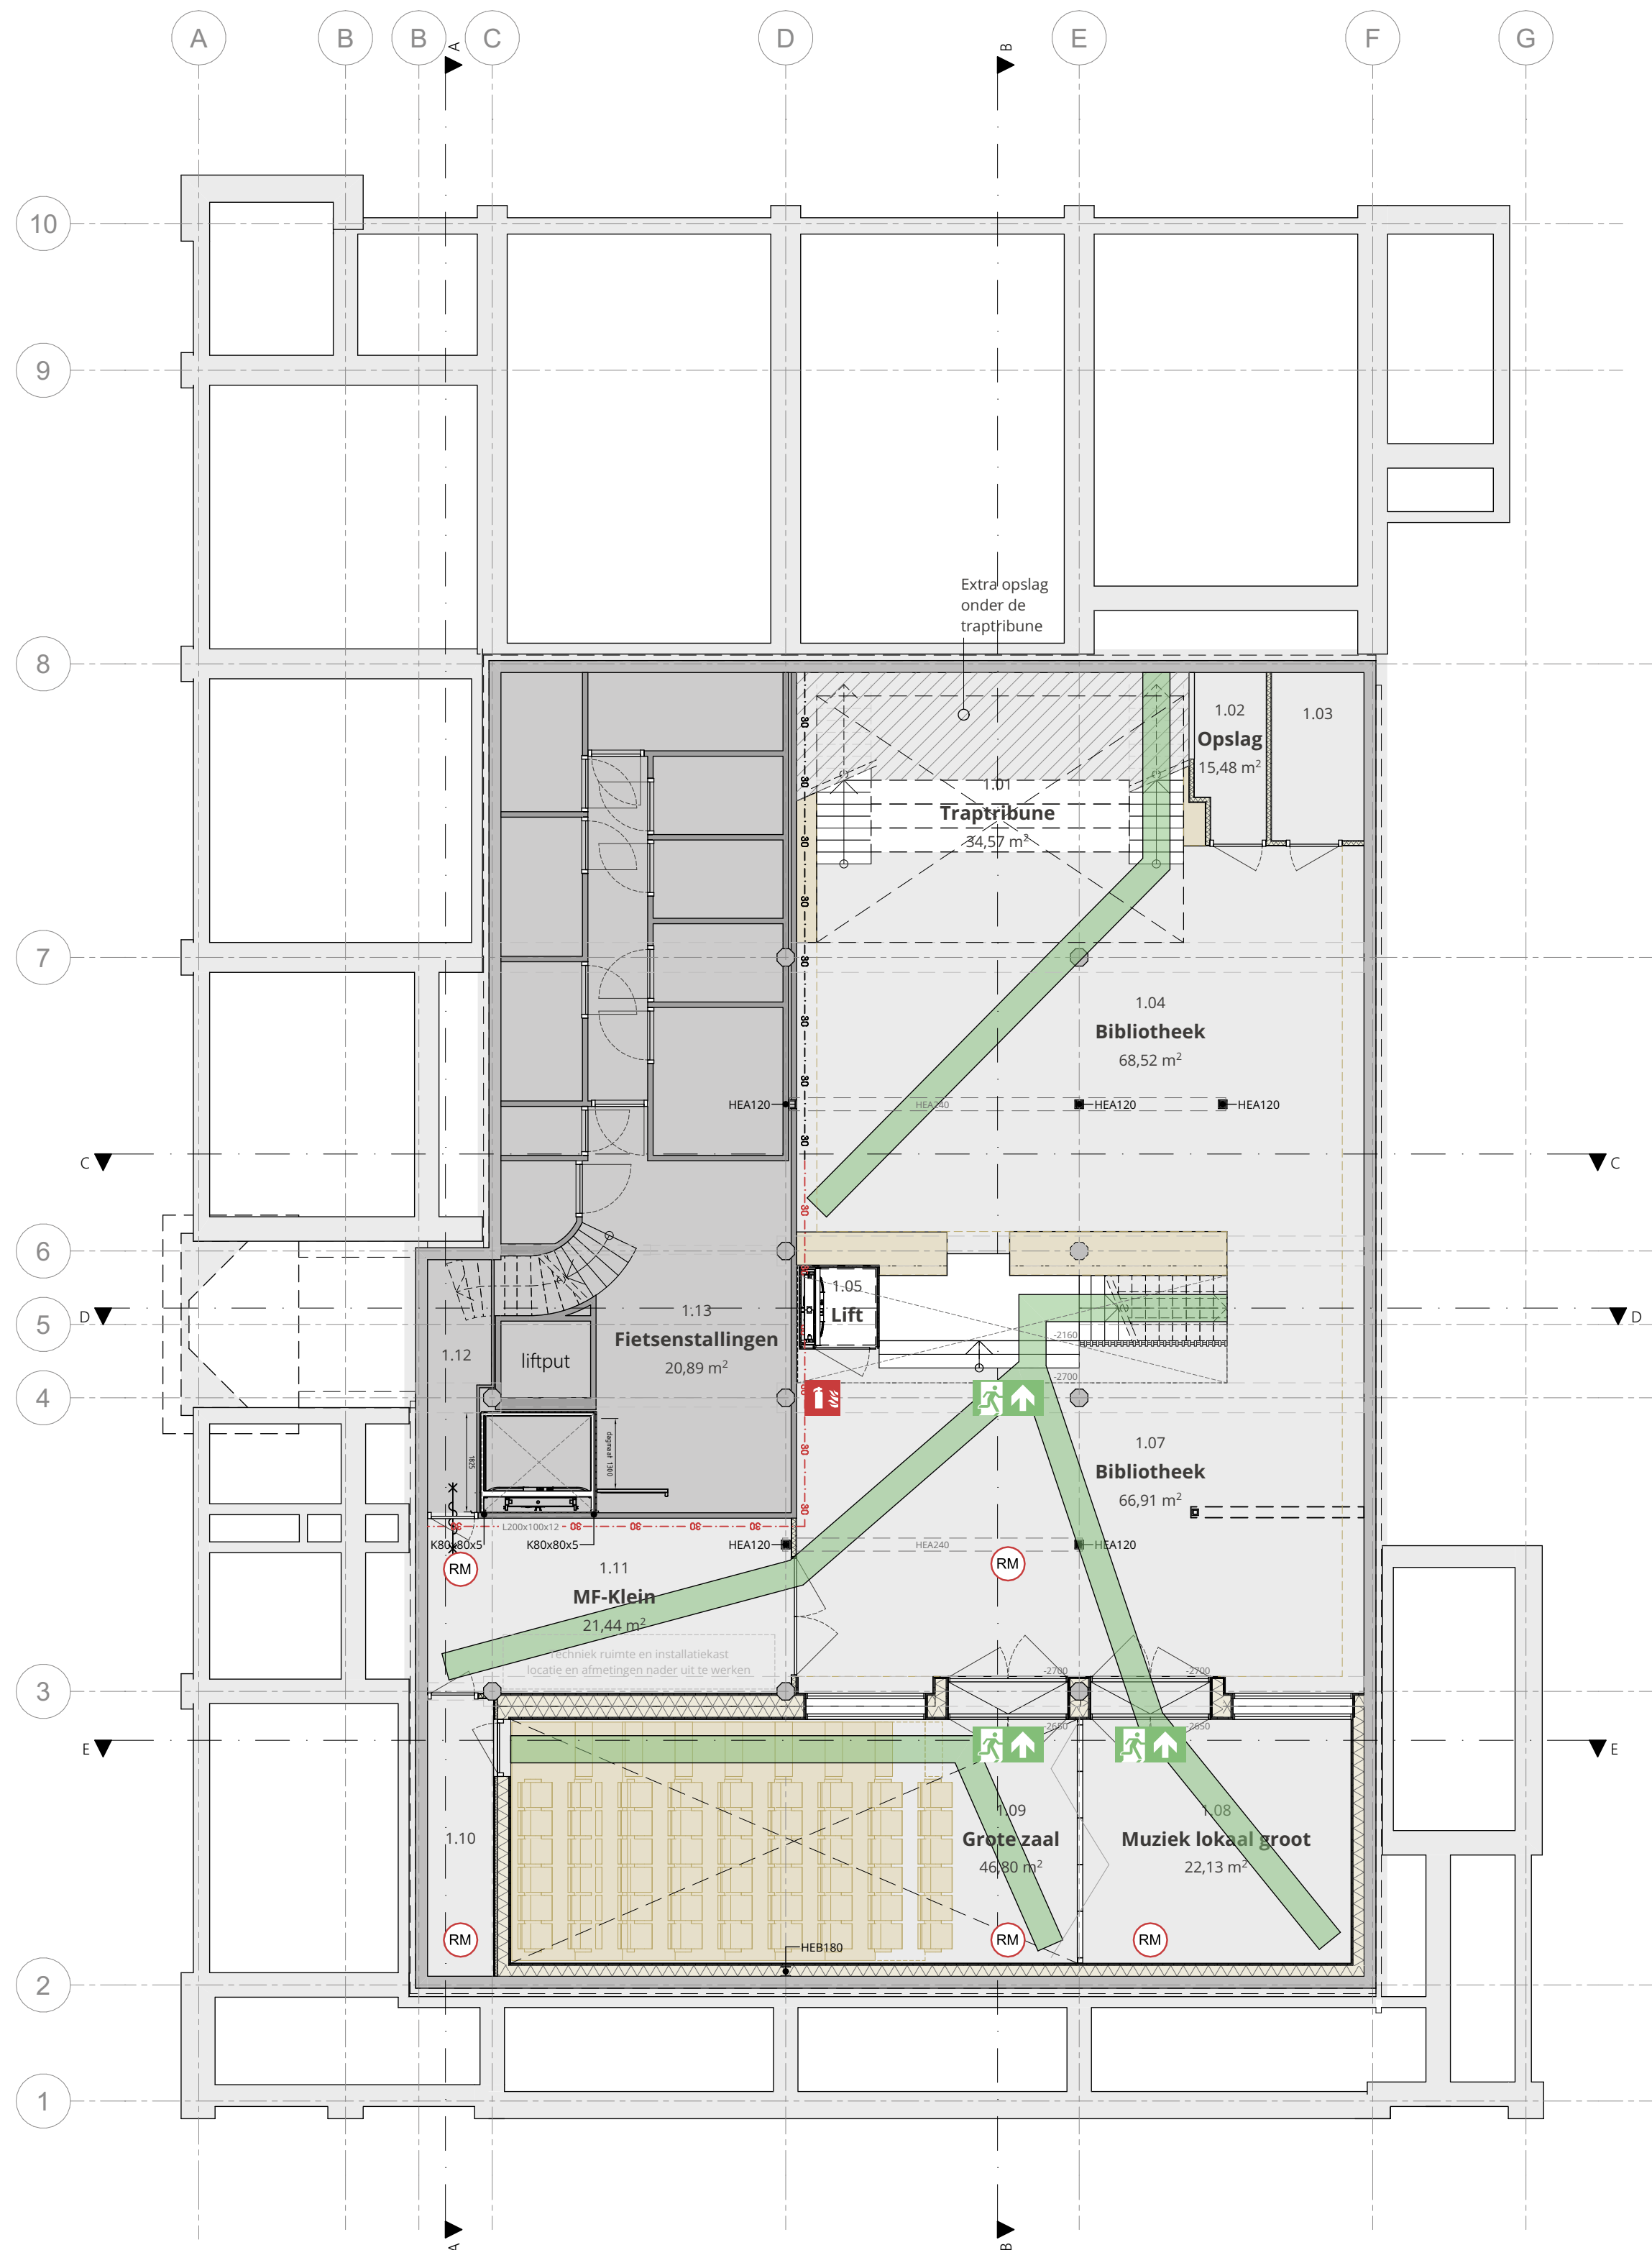

KELDER  
1:100

| Ruimtestaat - kelder |                     |                 |           |
|----------------------|---------------------|-----------------|-----------|
| Nr.                  | Naam                | Functie         | PVE Nr.   |
| 1.01                 | Traptribune         | Trappenhuis     | 1.1       |
| 1.02                 | Opslag              | Opslagruimte    | 2.7 / 2.8 |
| 1.03                 | Kleedruimte         | Kleedruimte     | 2.6       |
| 1.04                 | Bibliotheek         | Verblijfsruimte | 1.17      |
| 1.05                 | Lift                | Verkeersruimte  | 2.12      |
| 1.06                 | Trap                | Verkeersruimte  | 1.1       |
| 1.07                 | Bibliotheek         | Verblijfsruimte | 1.11 /    |
| 1.08                 | Muziek lokaal groot | Verblijfsruimte | 1.3       |
| 1.09                 | Grote zaal          | Verblijfsruimte | 1.4       |
| 1.10                 | Opslag              | Opslagruimte    | -         |
| 1.11                 | MF-Klein            | Verblijfsruimte | 1.3       |
| 1.12                 | Gang                | Verkeersruimte  | -         |
| 1.13                 | Fietsenstallingen   | Bergruimte      | -         |
|                      |                     | 326,27 m²       |           |

## Uitgangspunten

|                           |   |
|---------------------------|---|
| Algemeen van toepassing   | <ul style="list-style-type: none"><li>- het Besluit Bouwwerken Leefomgeving</li><li>- de plaatselijke bouw- en politieverordening</li><li>- de voorschriften van de Openbare Nutsbedrijven en dienst Publieke- c.q. Openbare Werken</li><li>- de Uniforme Administratieve Voorwaarden 2012 voor de uitvoering van werken (U.A.V. 2012)</li><li>- Kwaliteitseisen voor hout (KVH) en timmerwerk (KVT)</li><li>- KOMO-keur voor alle leveranties en fabricage die daarvoor in aanmerking komen</li></ul> |
| Constructie               | - constructie en stabiliteit conform rapport Faas & van Iterson   |
| Warmteweerstand (Rc)      | <ul style="list-style-type: none"><li>- vloer Rc = 3,7m²K/W</li><li>- wand Rc = 4,7m²K/W</li><li>- dak Rc = 6,3m²K/W</li></ul>   |
| Brand- cq rookmelders     | - aansluiten op elektriciteitsnet en onderling schakelen (e.e.a. toepassen conform NEN 2555)   |
| Kozijnen, ramen en deuren | <ul style="list-style-type: none"><li>- houten kozijnen met max. U-waarde is 1,65 W/m²K</li><li>- inbraakwerend, min. weerstandsklasse 2 vlgs NEN5096</li></ul>   |
| Beglazing                 | <ul style="list-style-type: none"><li>- voldoet aan de veiligheidseisen volgens NEN 3569</li><li>- HR++ glas met max. U-waarde is 1.65 W/m²K</li></ul>   |
| Ventilatie                | - mechanische ventilatie conform later in te dienen rapport   |
| Waterinstallaties         | <ul style="list-style-type: none"><li>- drink- en waterinstallaties volgens NEN 1006</li><li>- riool lucht- en waterdicht aangesloten volgens NEN 3215</li></ul>   |
| Electrische installatie   | - voldoen aan de NEN1010   |
| Weren ongedierte          | <ul style="list-style-type: none"><li>- scheidingsconstructies zullen geen openingen groter dan 10mm bevatten grotere openingen worden voorzien van rooster tbv weren van ongedierte</li></ul>   |

## Let op

Deze tekening niet gebruiken voor uitvoering van enige werkzaamheden. Maatvoering in het werk controleren. Staalconstructie- en funderingsberekeningen volgens opgaaf constructeur. Gegevens m.b.t. brandveiligheid, EPG, daglicht, ventilatie en installaties (indien van toepassing) volgens nader in te dienen berekeningen.

## Legenda

|  |                                                         |
|--|---------------------------------------------------------|
|  | Vluchtroute                                             |
|  | Vluchtrouteaanduiding                                   |
|  | Ruimte voorzien van noodverlichting                     |
|  | Ruimte voorzien van automatische brandmelder (NEN 2535) |
|  | Draagbaar blustoestel                                   |
|  | Brandweeringang                                         |
|  | Deur te openen zonder sleutel                           |
|  | Brandwerende scheiding 30 min                           |
|  | Deur zelfsluitend                                       |

## Situatie



## Cultuurhuis Planck - Emmapplein



### KELDER - NIEUWE TOESTAND


|                |                  |           |           |
|----------------|------------------|-----------|-----------|
| Opdrachtgever: | Gemeente Katwijk | Formaat:  | A1        |
| Fase:          | BA               | Schaal:   | 1:100     |
| Datum:         | 01/10/2024       | Getekend: | KvW / DvS |

| Revisie: | Gewijzigd: | Datum: |
|----------|------------|--------|
|          |            |        |
|          |            |        |
VS0238-04

BA.201

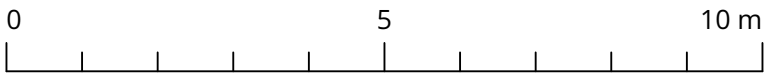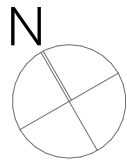

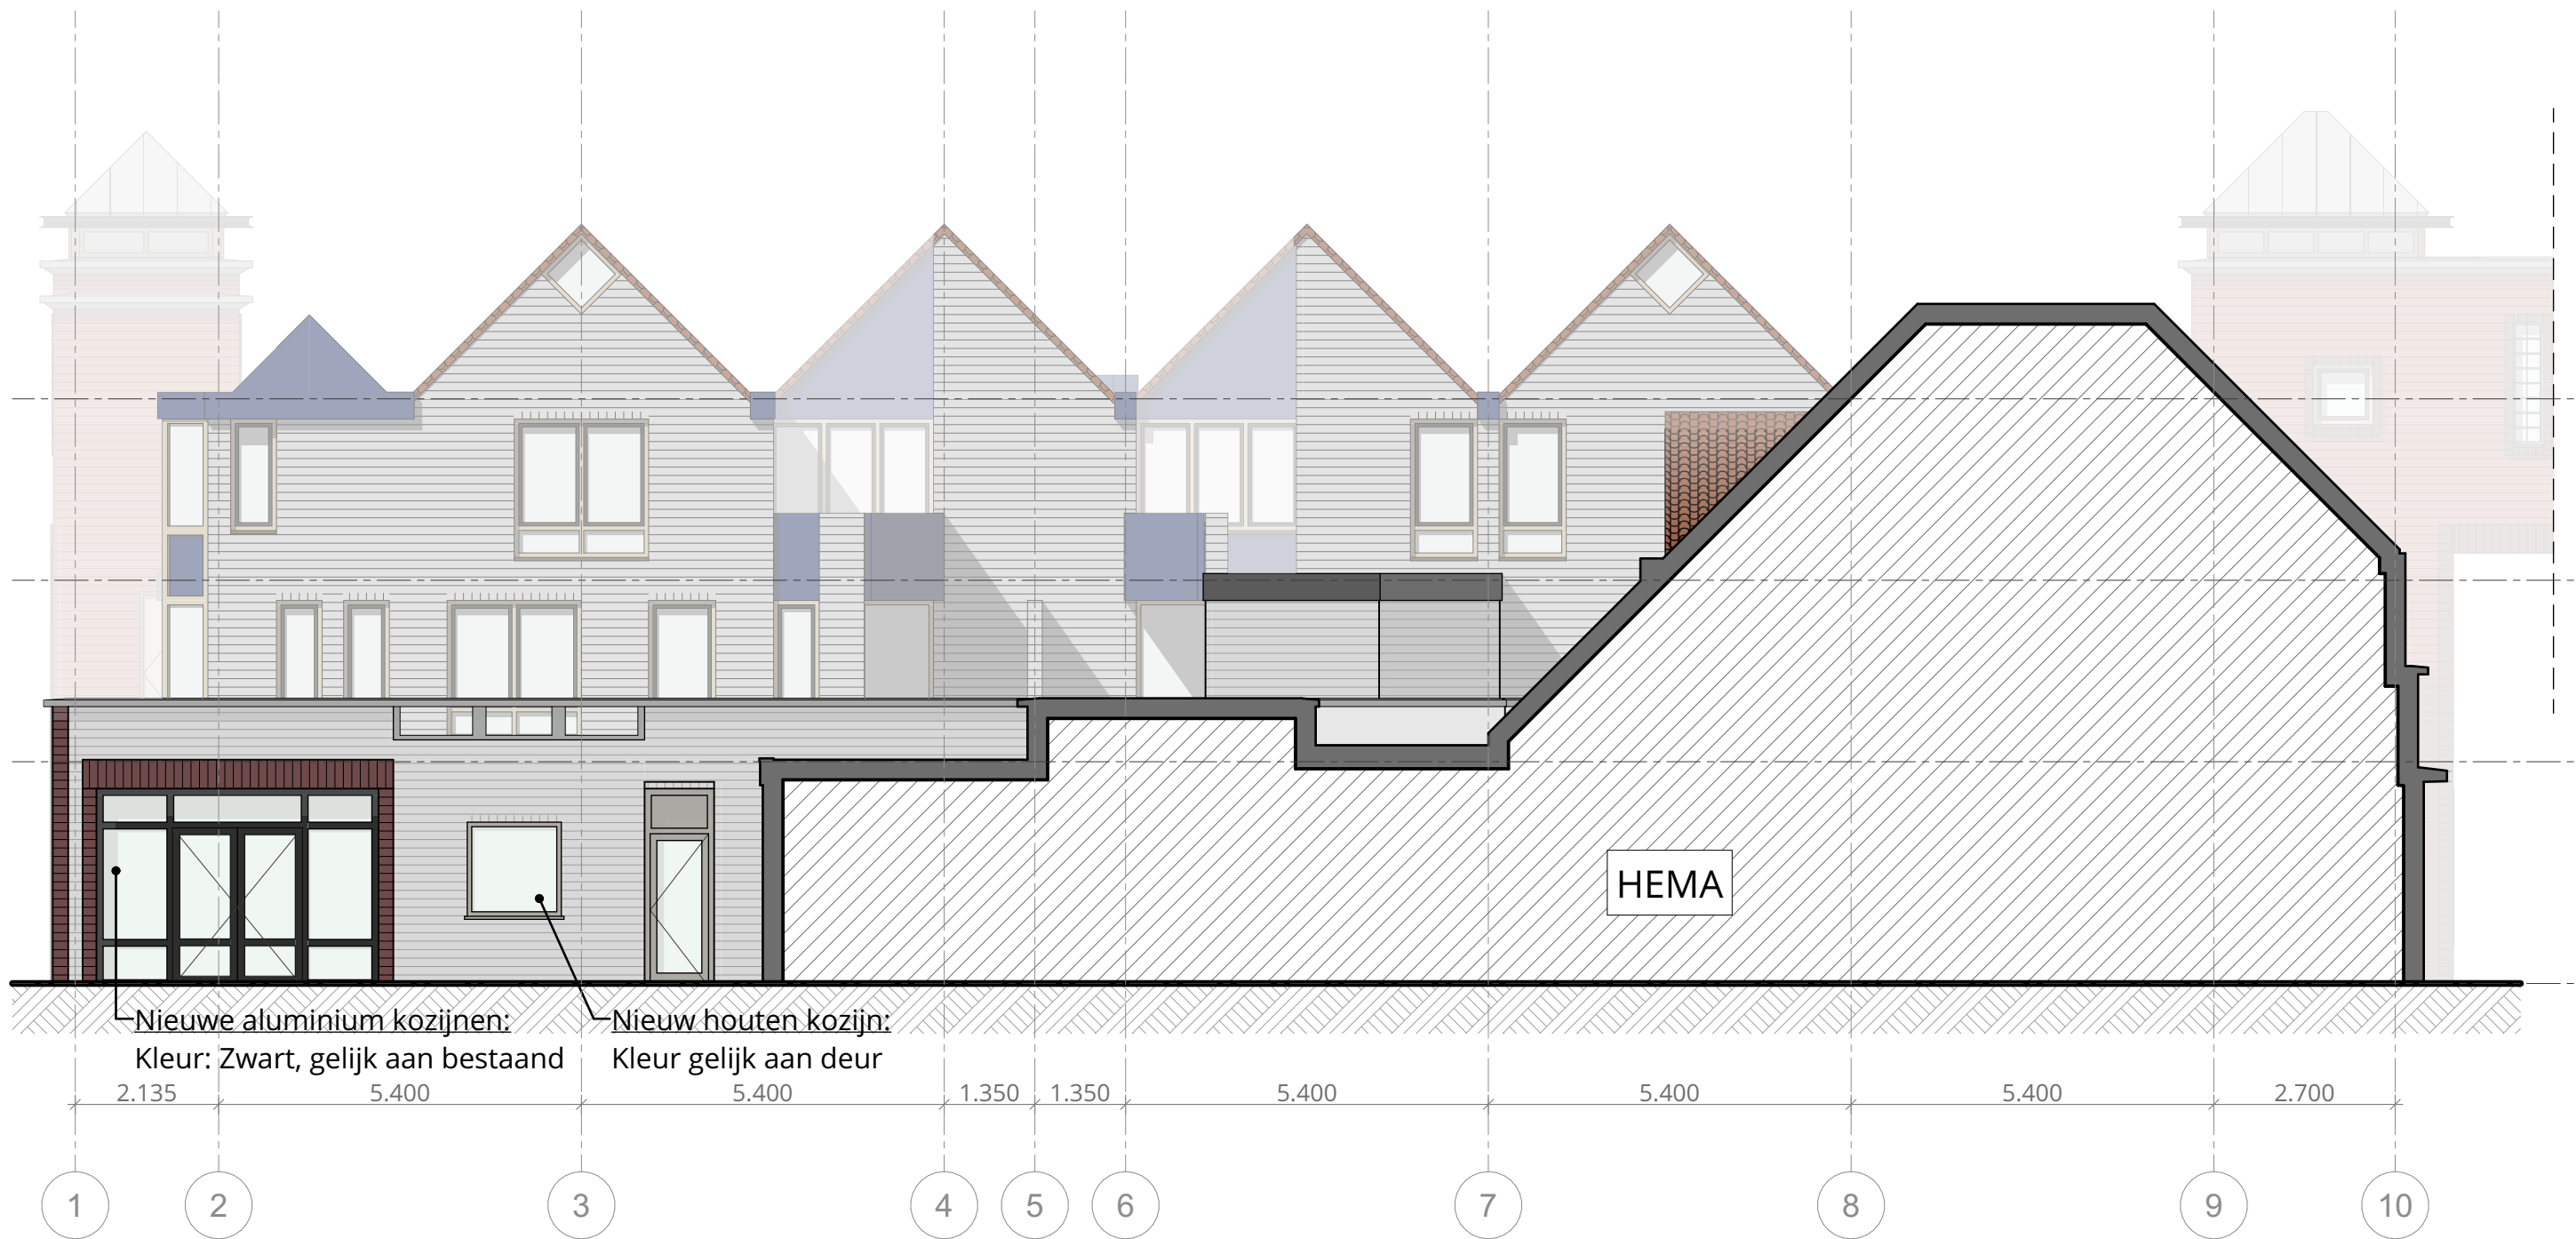

ZUIDOOST GEVEL  
1:100



NOORDWEST GEVEL  
1:100



NOORDOOST GEVEL  
1:100



ZUIDWEST GEVEL  
1:100


Let op

Deze tekening niet gebruiken voor uitvoering van enige werkzaamheden. Maatvoering in het werk controleren. Staalconstructie- en funderingsberekeningen volgens opgaaf constructeur. Gegevens m.b.t. brandveiligheid, EPG, daglicht, ventilatie en installaties (indien van toepassing) volgens nader in te dienen berekeningen.

Legenda

- Vluchtroute
- Vluchtrouteaanduiding
- NV Ruimte voorzien van noodverlichting
- RM Ruimte voorzien van automatische brandmelder (NEN 2535)
- Dragbaar blustoestel
- Brandweeringang
- Deur te openen zonder sleutel
- Brandwerende scheiding 30 min
- Deur zelfsluitend

Situatie

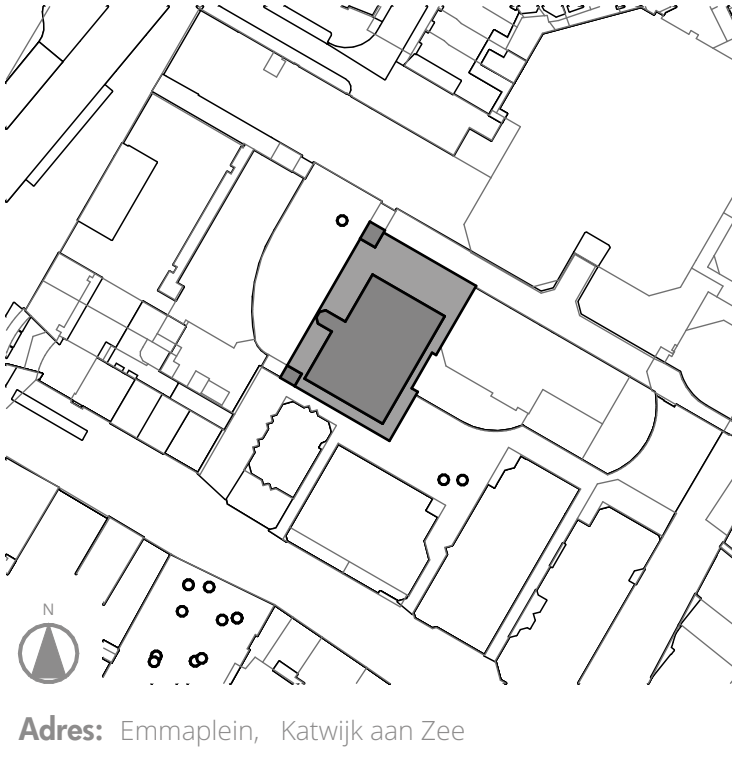

Cultuurhuis Planck - Emmaplein


GEVELS - NIEUWE TOESTAND

|                |                  |           |           |
|----------------|------------------|-----------|-----------|
| Opdrachtgever: | Gemeente Katwijk | Formaat:  | A1        |
| Fase:          | BA               | Schaal:   | 1:100     |
| Datum:         | 01/10/2024       | Getekend: | KwW / DvS |


| Revisie: | Gewijzigd: | Datum: |
|----------|------------|--------|
|          |            |        |
|          |            |        |
VS0238-04


BA.210

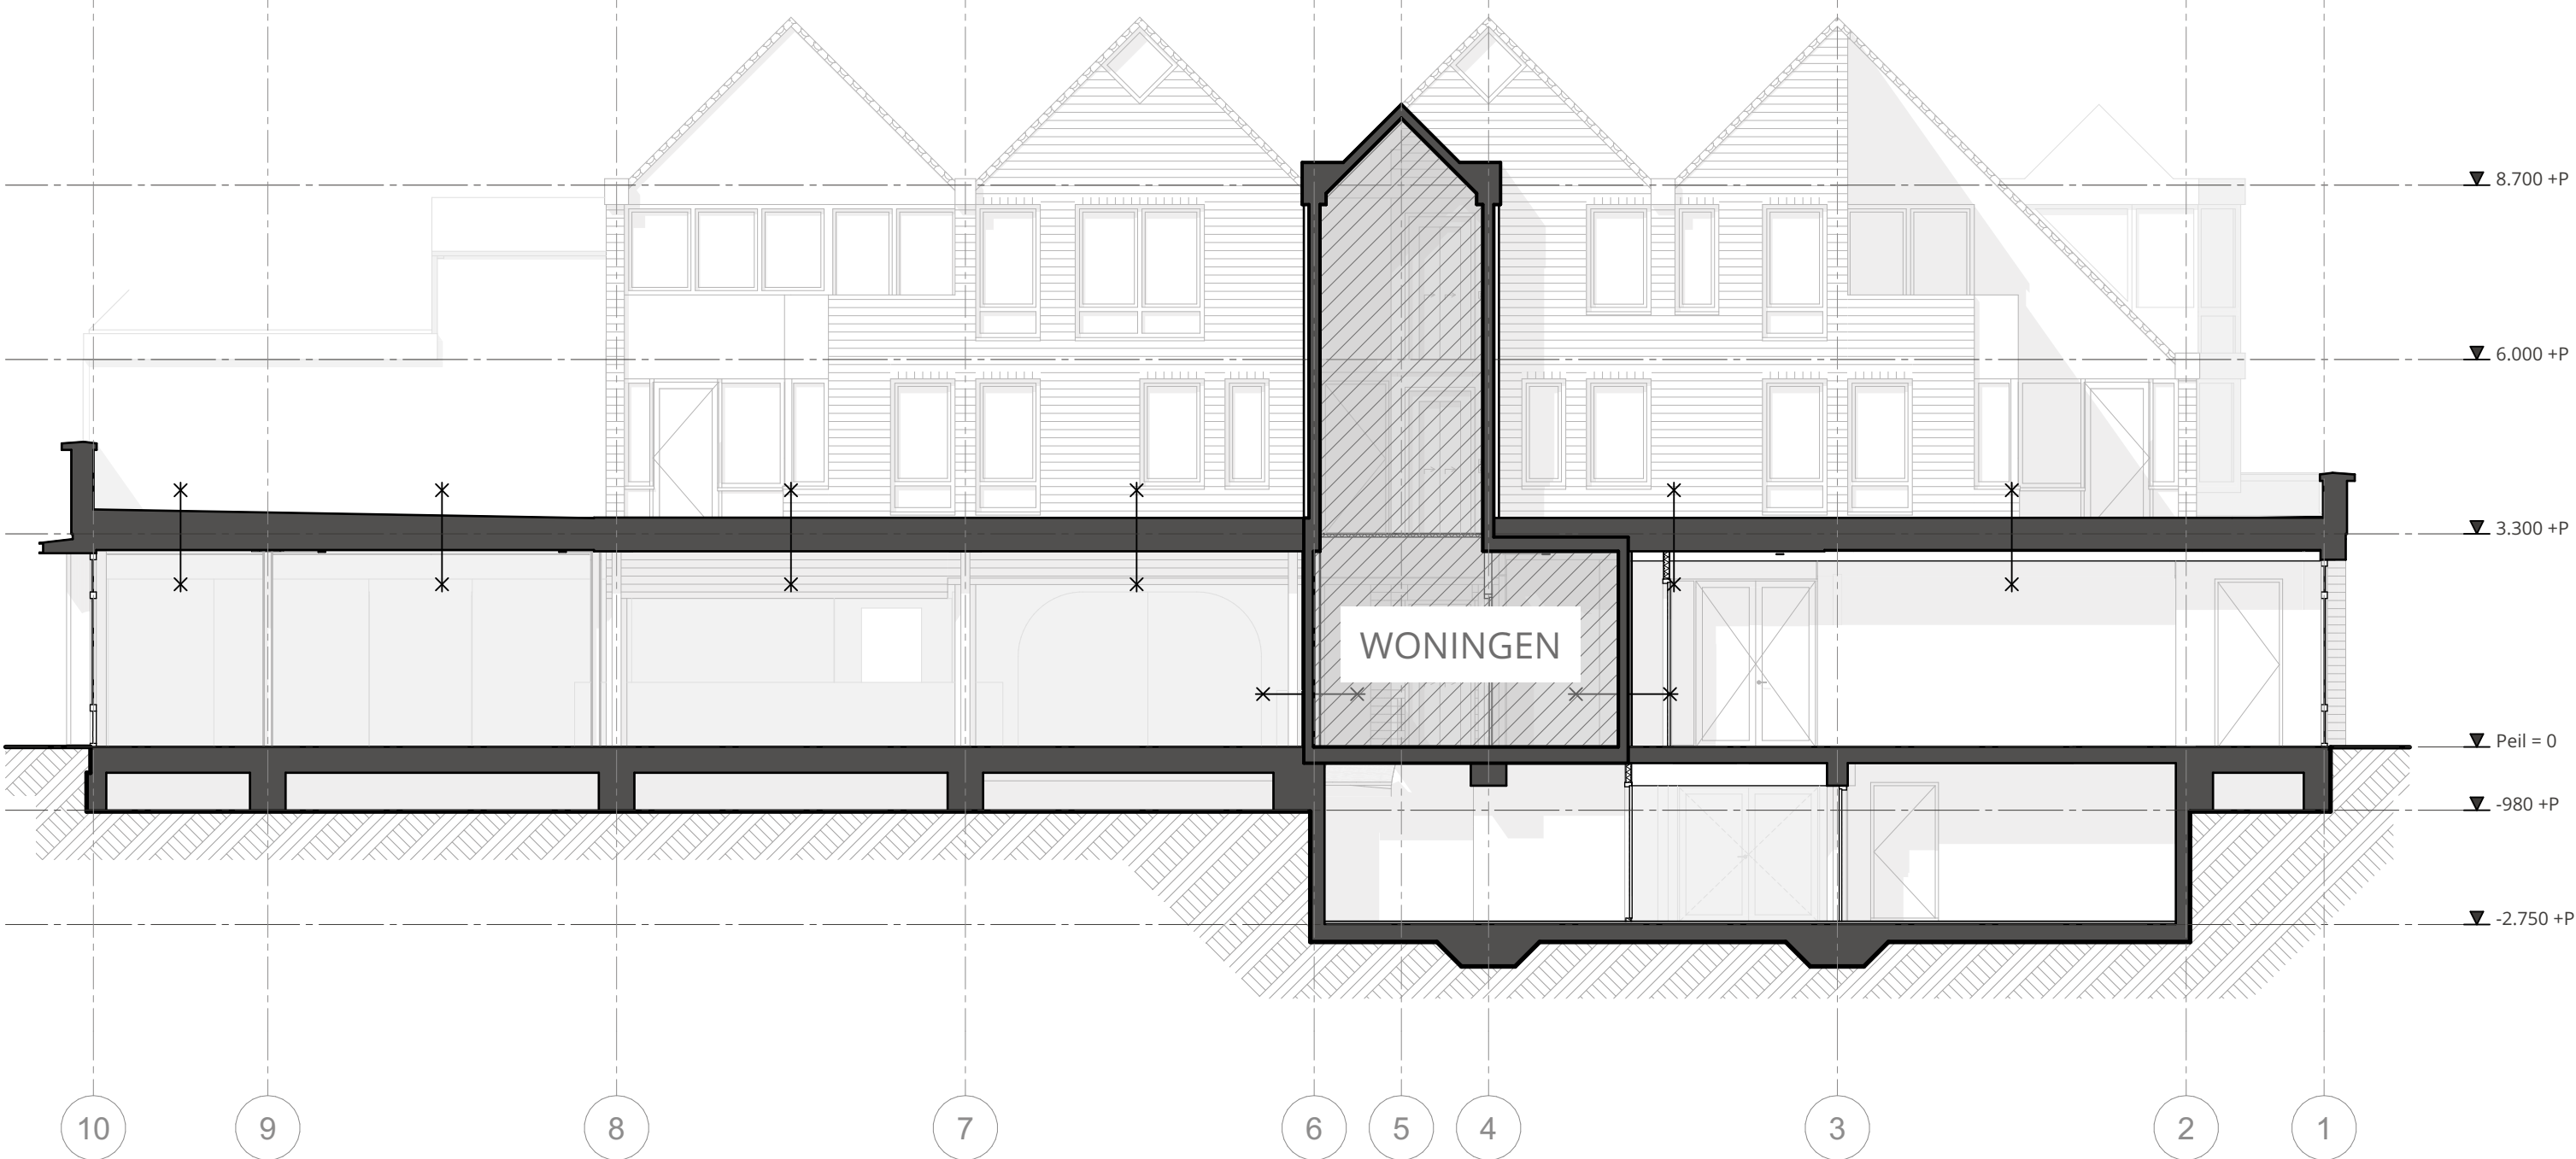


DOORSNEDE A  
1:100

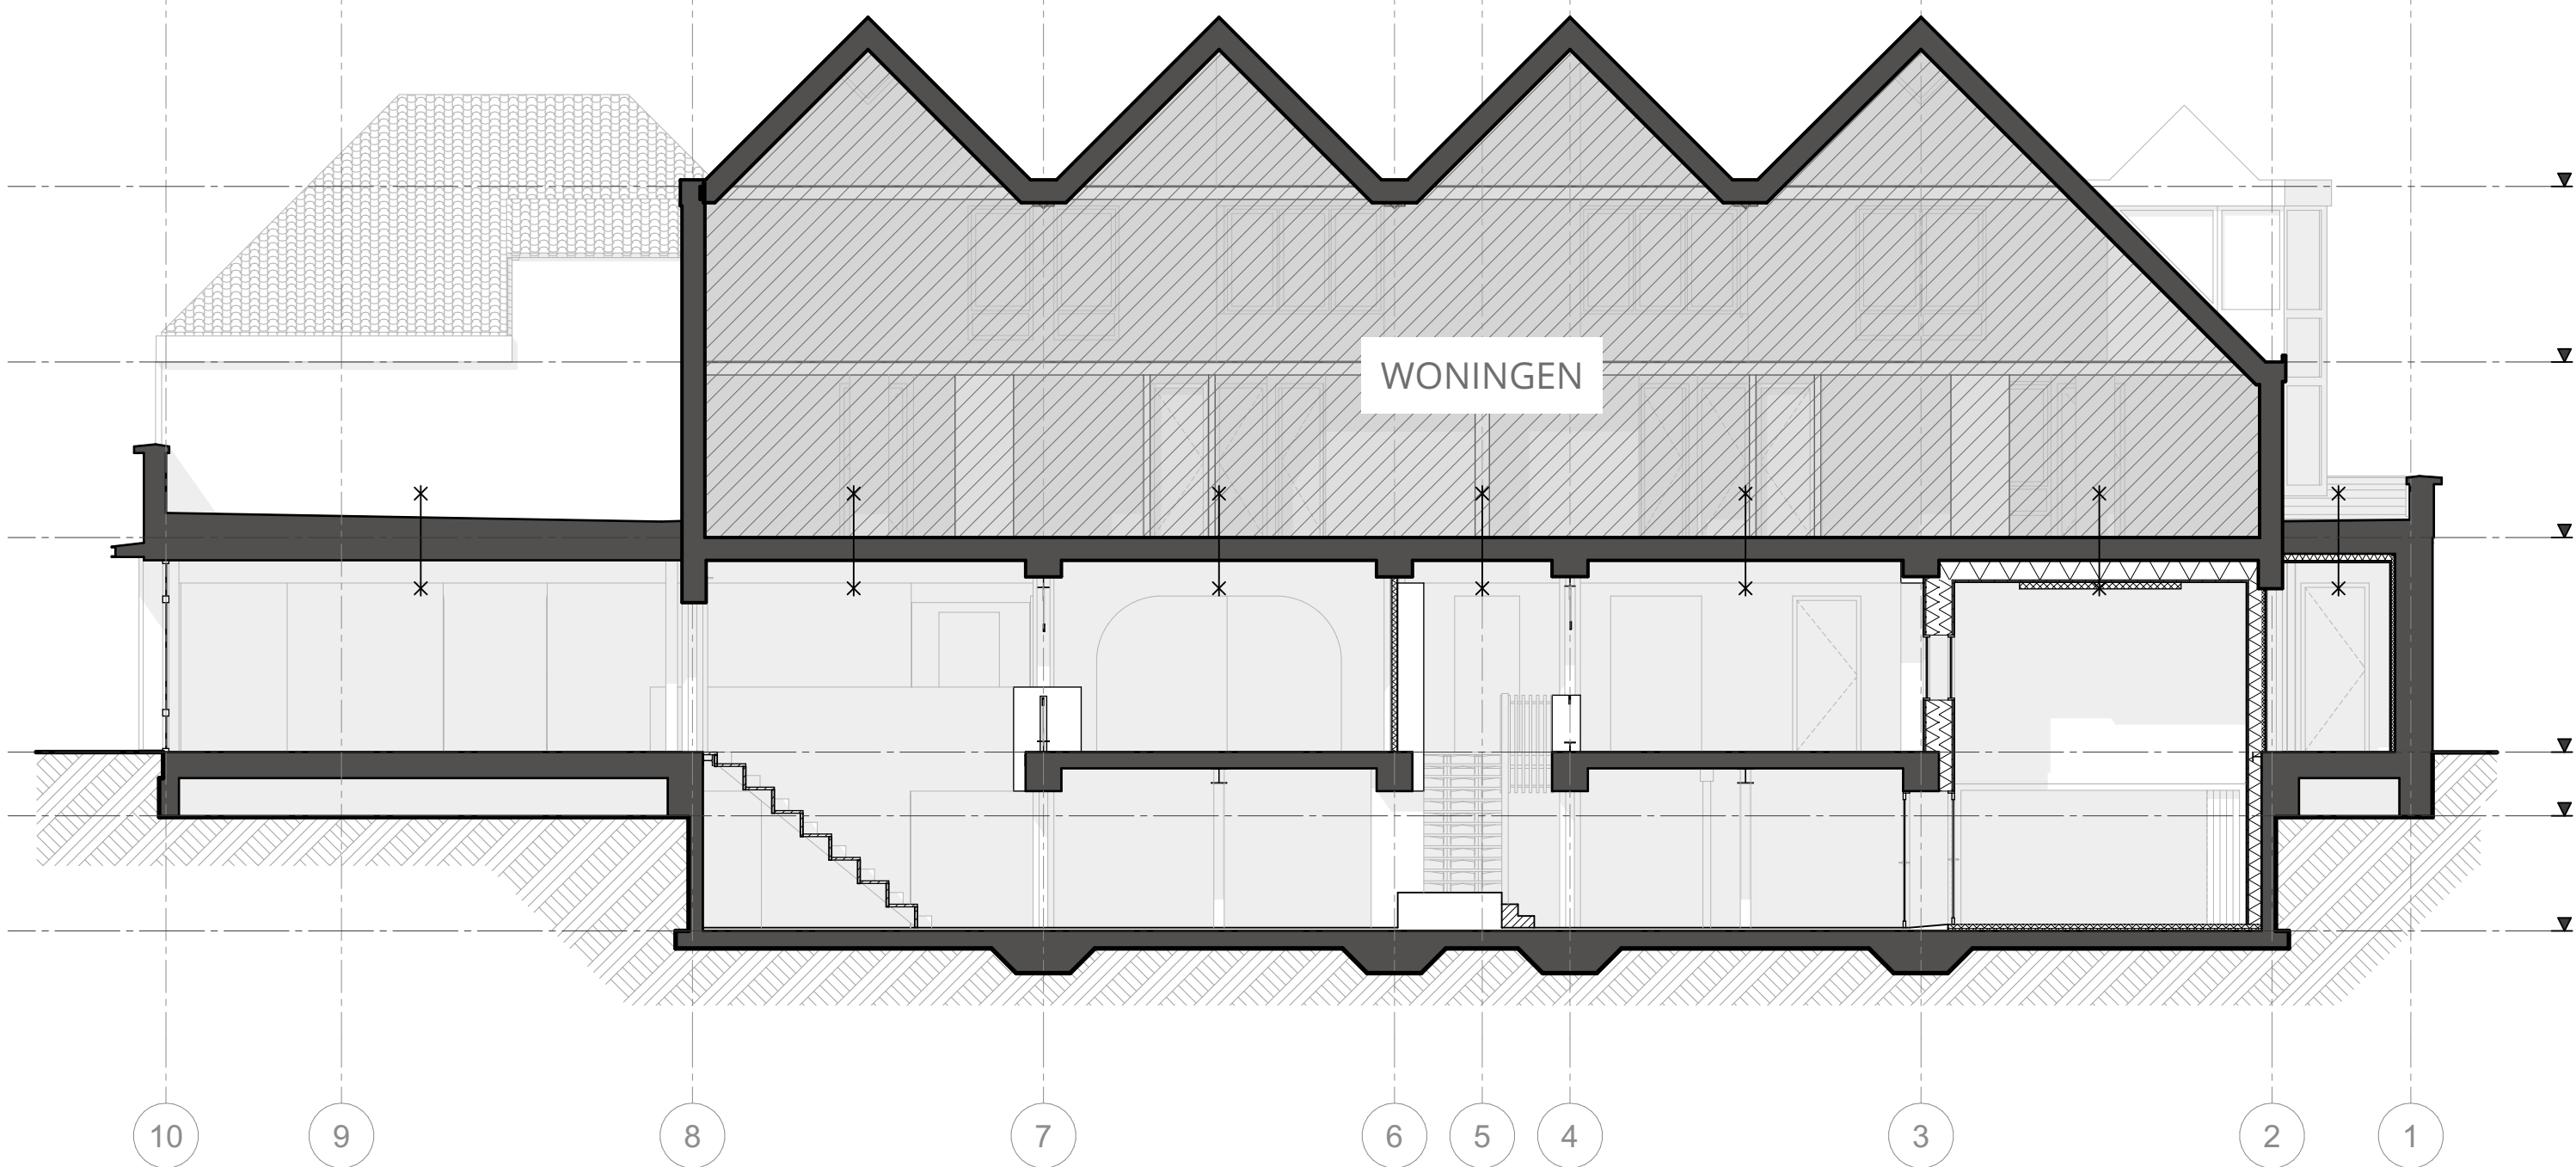


DOORSNEDE B  
1:100

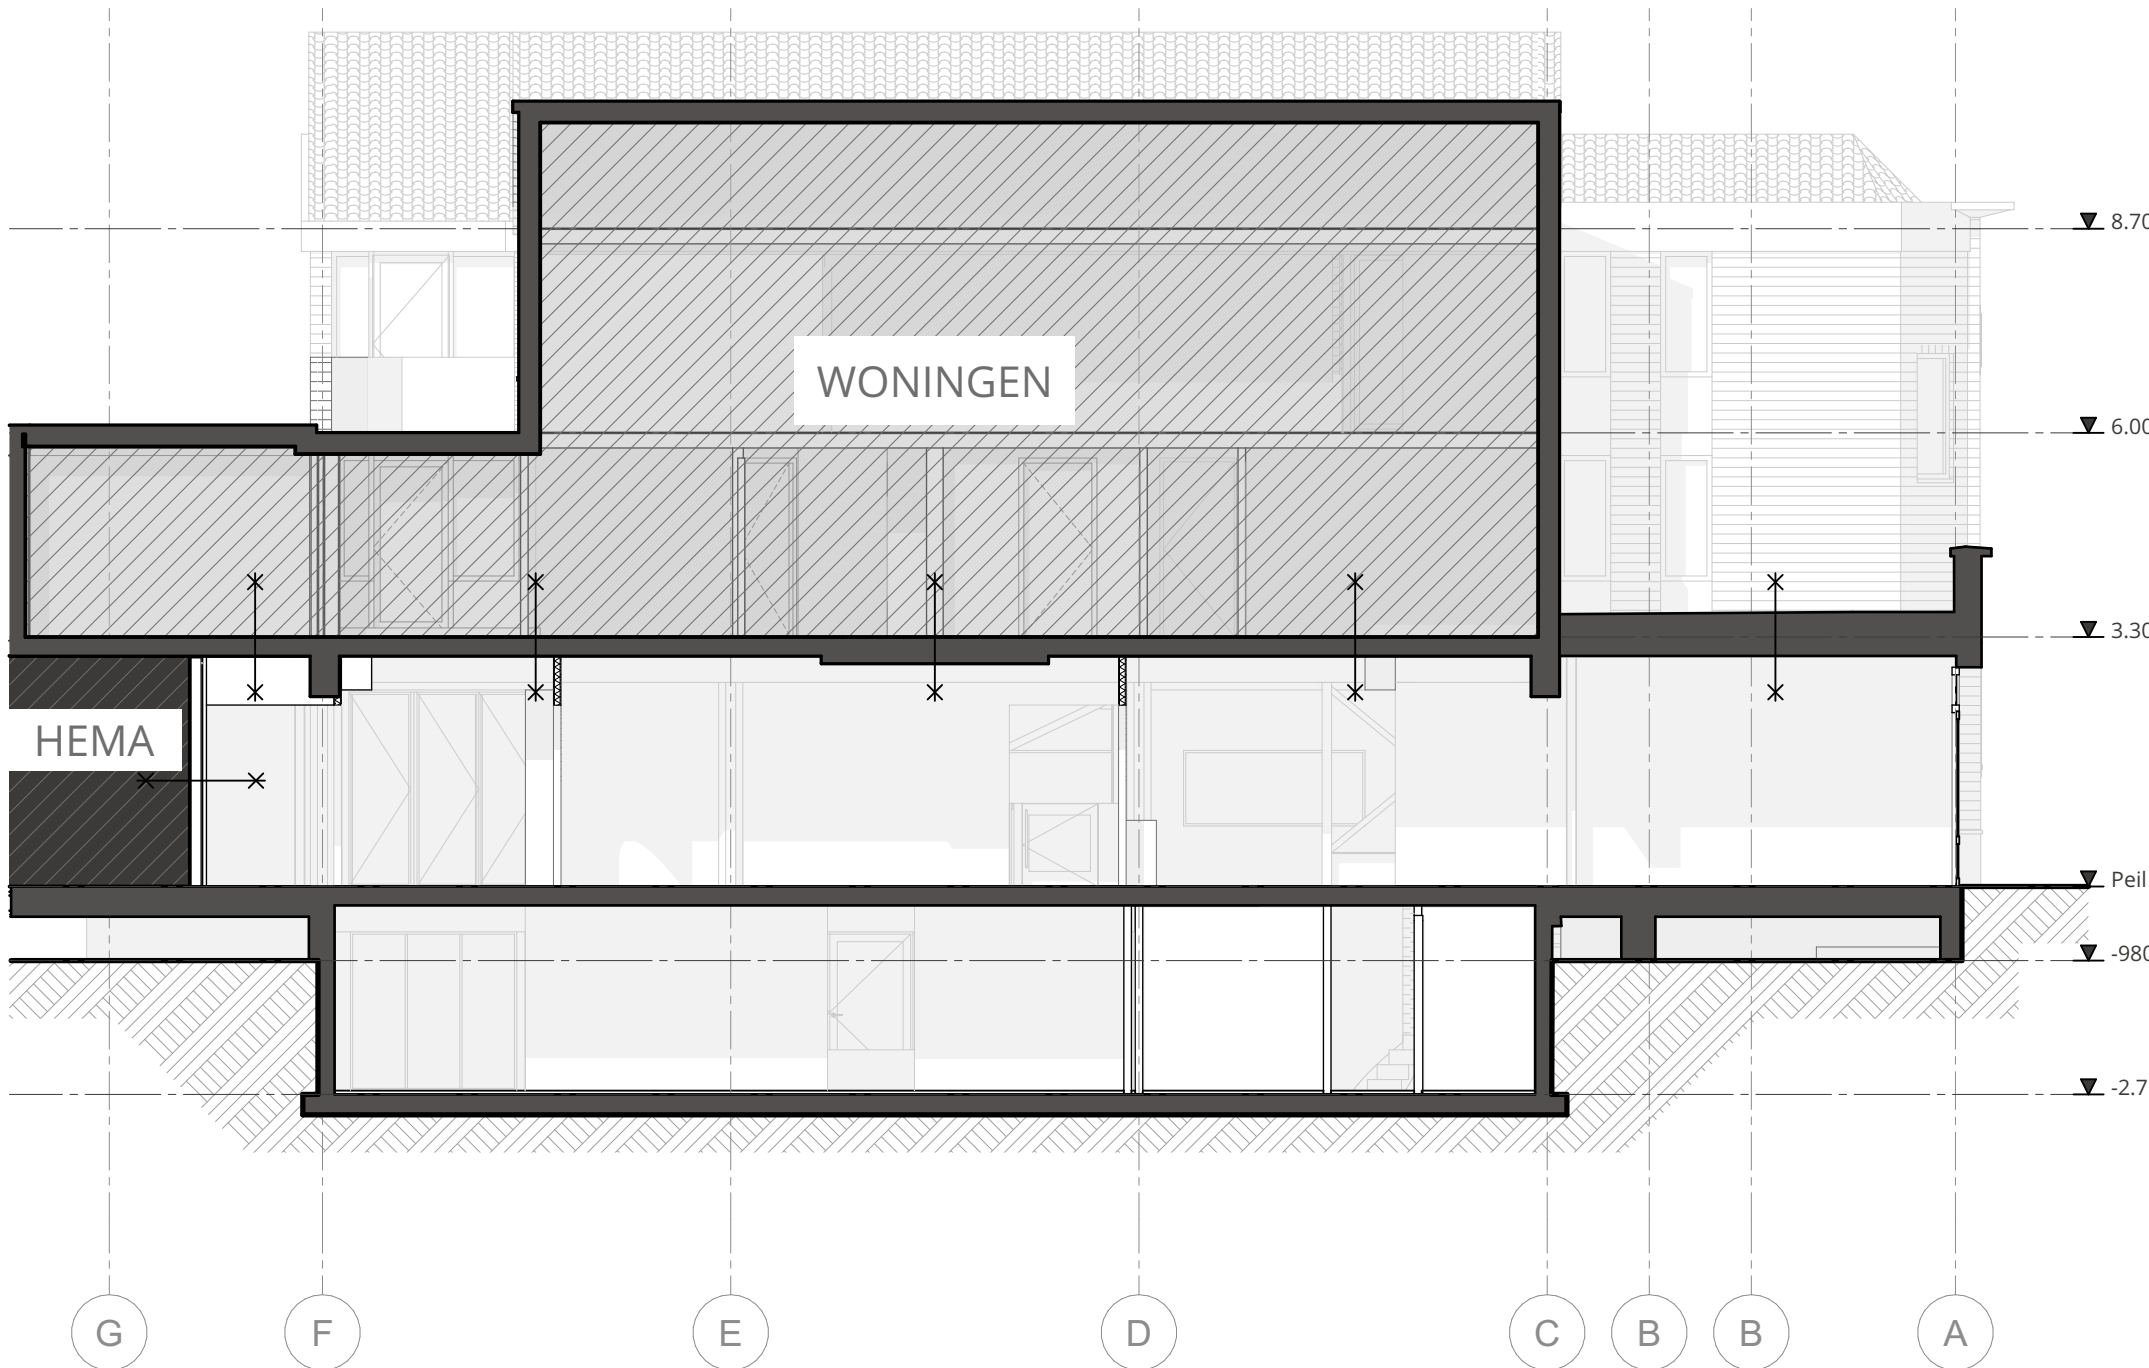

DOORSNEDE C  
1:100

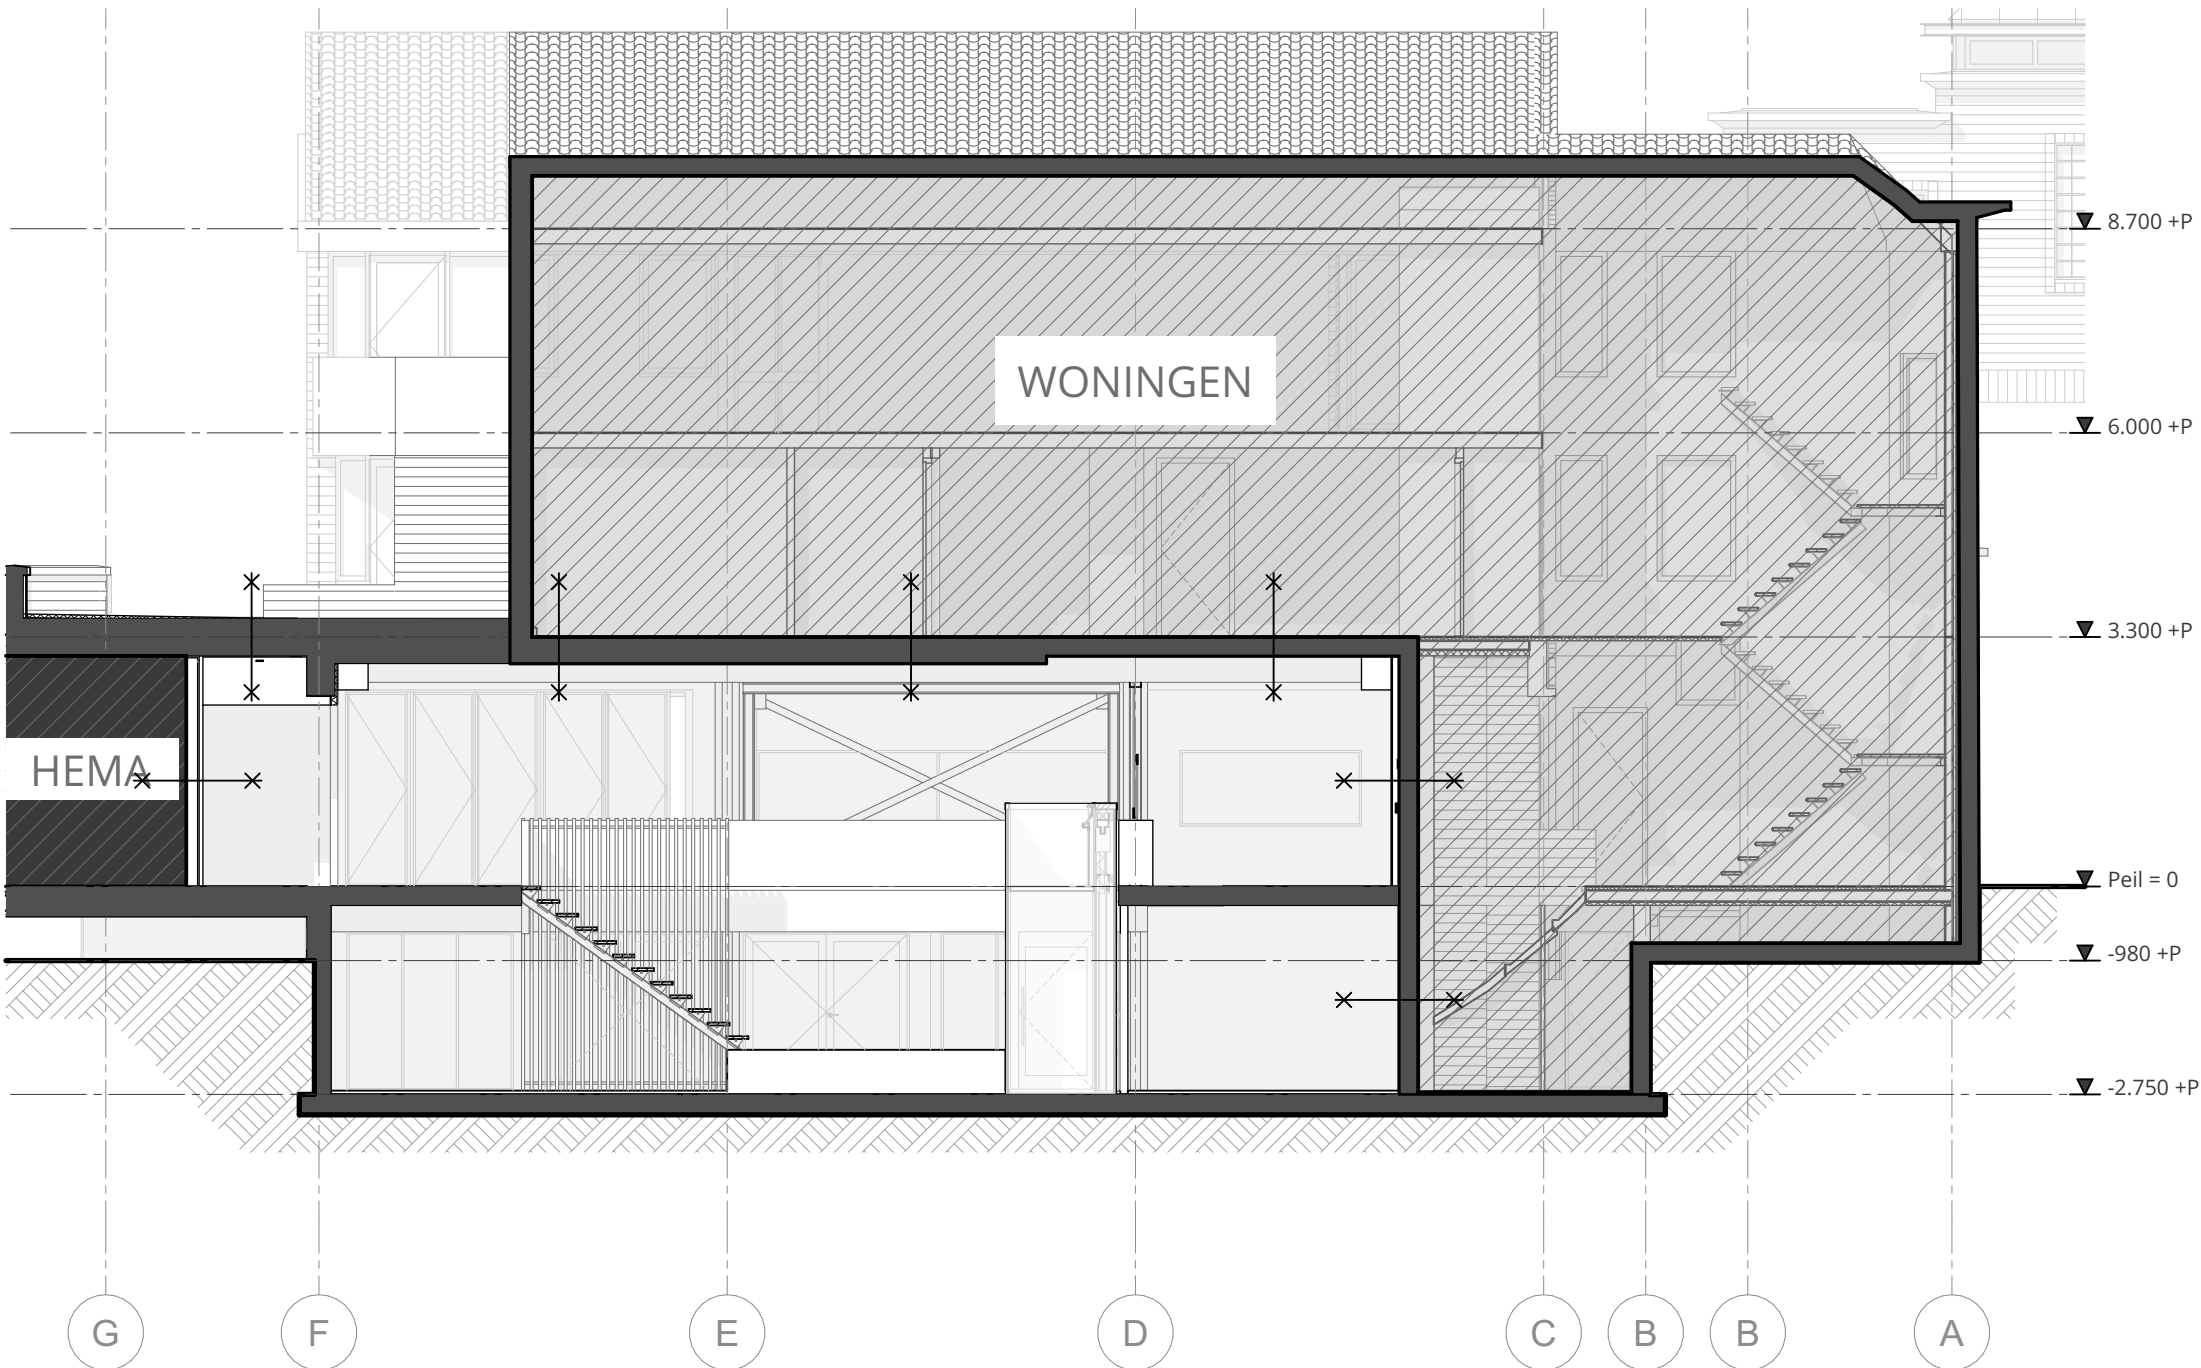

DOORSNEDE D  
1:100

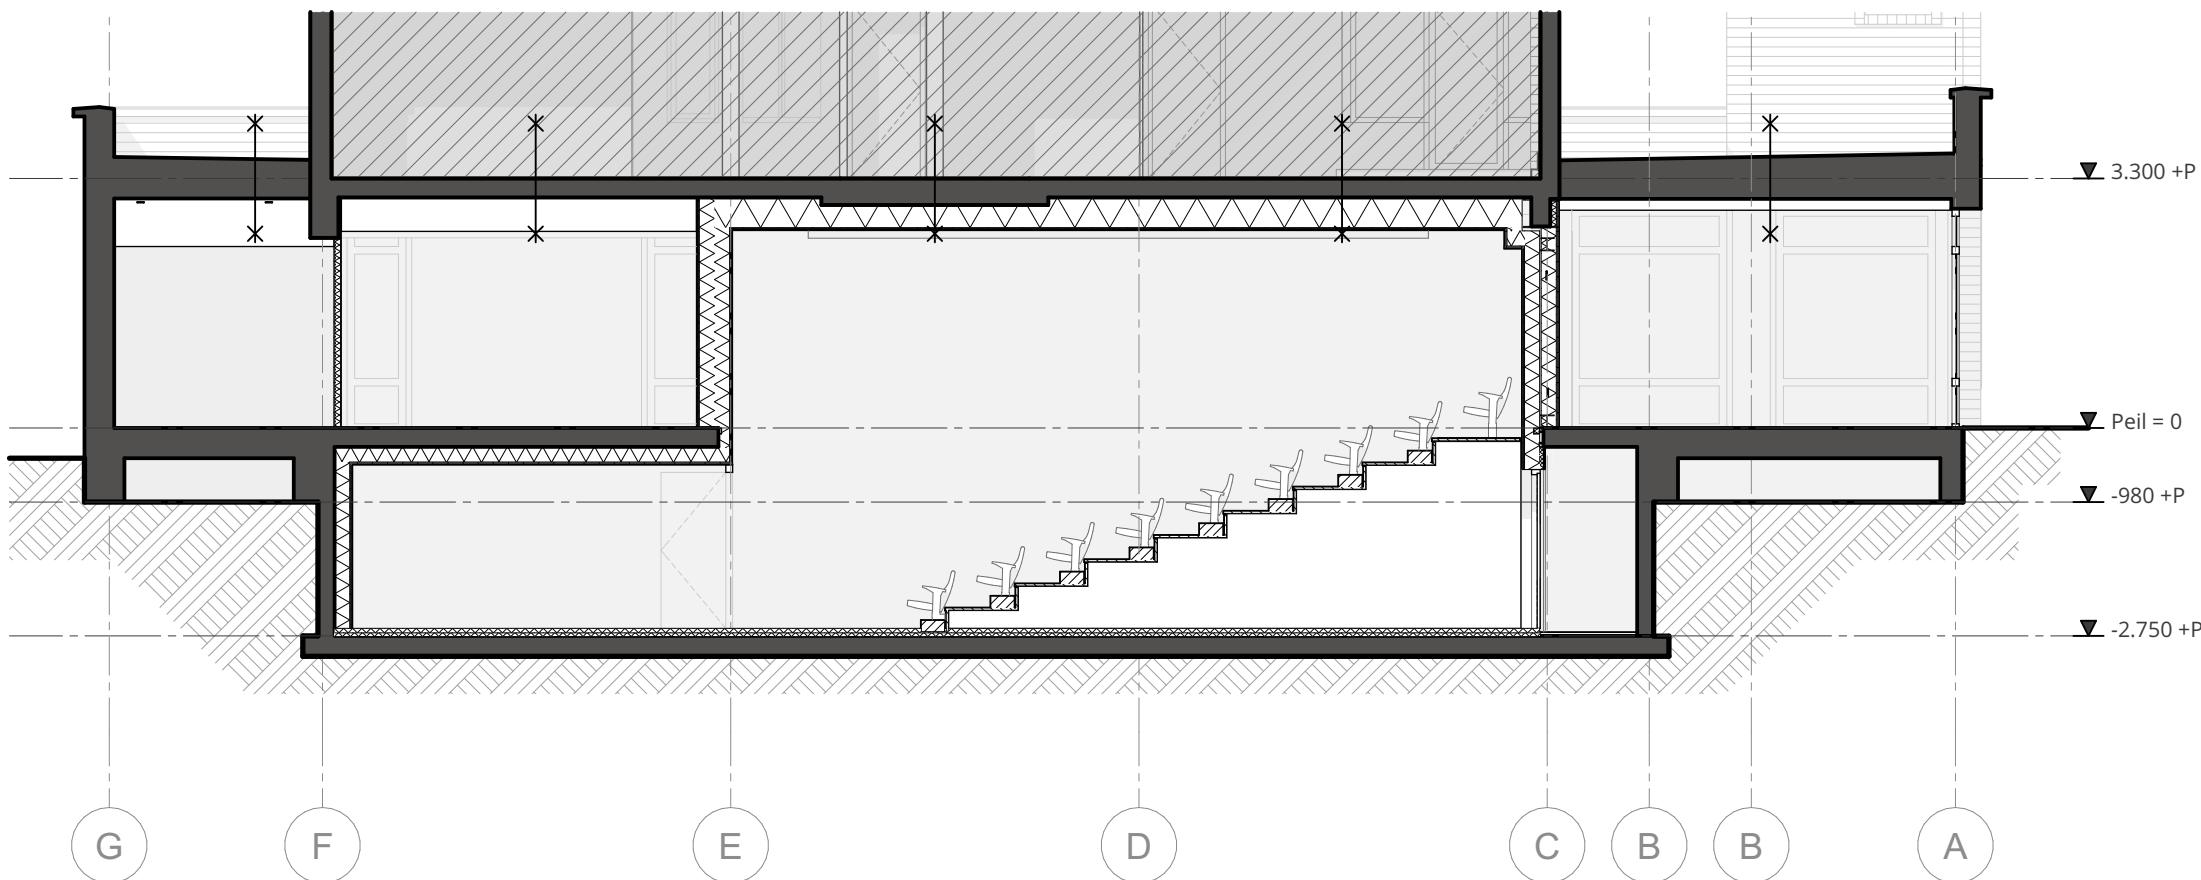

DOORSNEDE E  
1:100


Let op

Deze tekening niet gebruiken voor uitvoering van enige werkzaamheden. Maatvoering in het werk controleren. Staalconstructie- en funderingsberekeningen volgens opgaaf constructeur. Gegevens m.b.t. brandveiligheid, EPG, daglicht, ventilatie en installaties (indien van toepassing) volgens nader in te dienen berekeningen.

Legenda

- Vluchtroute
- Vluchtrouteaanduiding
- Ruimte voorzien van noodverlichting
- Ruimte voorzien van automatische brandmelder (NEN 2535)
- Draagbaar blustoestel
- Brandweeringang
- Deur te openen zonder sleutel
- Brandwerende scheiding 30 min
- Deur zelfsluitend

Situatie

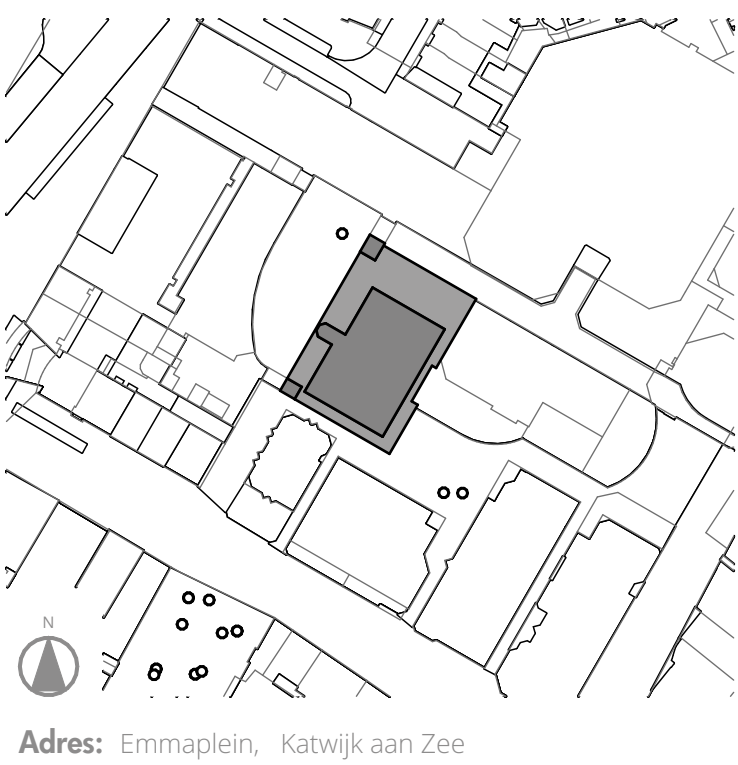

Cultuurhuis Planck - Emmaplein

DOORSNEDEN - NIEUWE TOESTAND

|                |                  |           |           |
|----------------|------------------|-----------|-----------|
| Opdrachtgever: | Gemeente Katwijk | Formaat:  | A1        |
| Fase:          | BA               | Schaal:   | 1:100     |
| Datum:         | 01/10/2024       | Getekend: | KvW / DvS |

|          |            |        |
|----------|------------|--------|
| Revisie: | Gewijzigd: | Datum: |
|          |            |        |
|          |            |        |
VS0238-04

BA.220

