


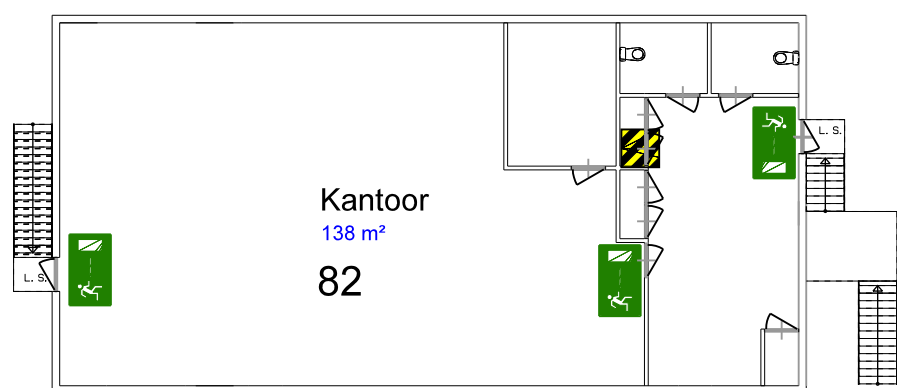

Kantoor boven

Alle witte delen: buiten gebruik

School: 2757 m²



Legenda

- uitgang cq. nooduitgang: aanduiding met behulp van verlichte pictogrammen conform NEN 6088 en NEN-EN 1838 als bedoeld in art. 6.24 van B.B.
- Handmelder
- Brandblusser
- Brandangaspeel
- Brandmeldpaneel
- Hoofdingang
- Elektrische verdeelkast
- noodverlichting: verlichtingsinstallatie aangesloten op een voorziening voor noodstroom met verlichtingssterkte van ten minste 1 lux volgens NEN 1838 (indicated) ingetekend: aantal vgl., lichtberekening installateur)
- Brandwerende scheidings 20 minuten brandwerend
- Rookmelders volgens NEN 2555 gekoppeld met elkaar

- Gasafsluiter
- Watersluis
- Elektrische hoofdschakelaar
- Brandwerende en zelfsluitende deur
- gebouw is voorzien van niet-automatische brandmeldinstallatie conform NEN 2535 en voorzien van een ontruimingsinstallatie conform NEN 2575
- p.b. paneelbeslag, deur te openen zonder gebruik van losse hulpmiddelen zoals sleutels
- L.S. losplaat, deur te openen zonder gebruik van losse hulpmiddelen zoals sleutels

Peil= 0

GM-10

OPDRACHT: Tijdelijke huisvesting Campus Kollum
Johannes Bogermanstraat 25 te Kollum
i.o.v. Gemeente Noardeast Fryslan

BETREFT: Overzicht plattegronden gebouw

SCHAAL : 1:200
DATUM : 02-03-2023
GEW. : 03-03-2023
01-09-2023
08-09-2023
TEK.NR. : 21-417
FORM. : A1