

	Vluchtroute aanduiding conform
	Droge bluseiding
	Brandlanghassel
	Handblusmiddel
	Blusdekken
	Handbrandmelder
	Gasaansluiting
	Wateraansluiting
	Afsluiter Elektro
	Brandmeldinstallatie
	Slow whoop
	AED
	BHV
	FHBO
	Detectie
	Signaal gever
	Lift niet gebruiken bij vluchten
	Paniekbeslag
	Brandklep
	Kleefmagneet
	Evacuatie stoel
	Sleutelbus
	Noedverlichting
	Extra beschermde vluchtroute

architectuur


Project : Melding brandveiliggebruik gemeentehuis Oostburg
Adres : Nieuwstraat 22, 4501 BD, Oostburg
Opdrachtgever : Gemeente Sluis

Fase : Technisch Ontwerp
Betreft : Plattegrond kelder

Schaal	:	1:100	
Formaat	:	A0	
Revisie		Datum	Getekend
0		21-09-2021	TN
1		07-01-2021	TN
2		30-03-2022	TN
3		01-02-2023	LdB
			AW

Documentnummer : 2021 079A G01

Postboks 31 4551 CM Sas van Gent Postbus 230 4550 AE Sas van Gent
T +31 (0) 115 45 14 61 info@corbischaat.nl

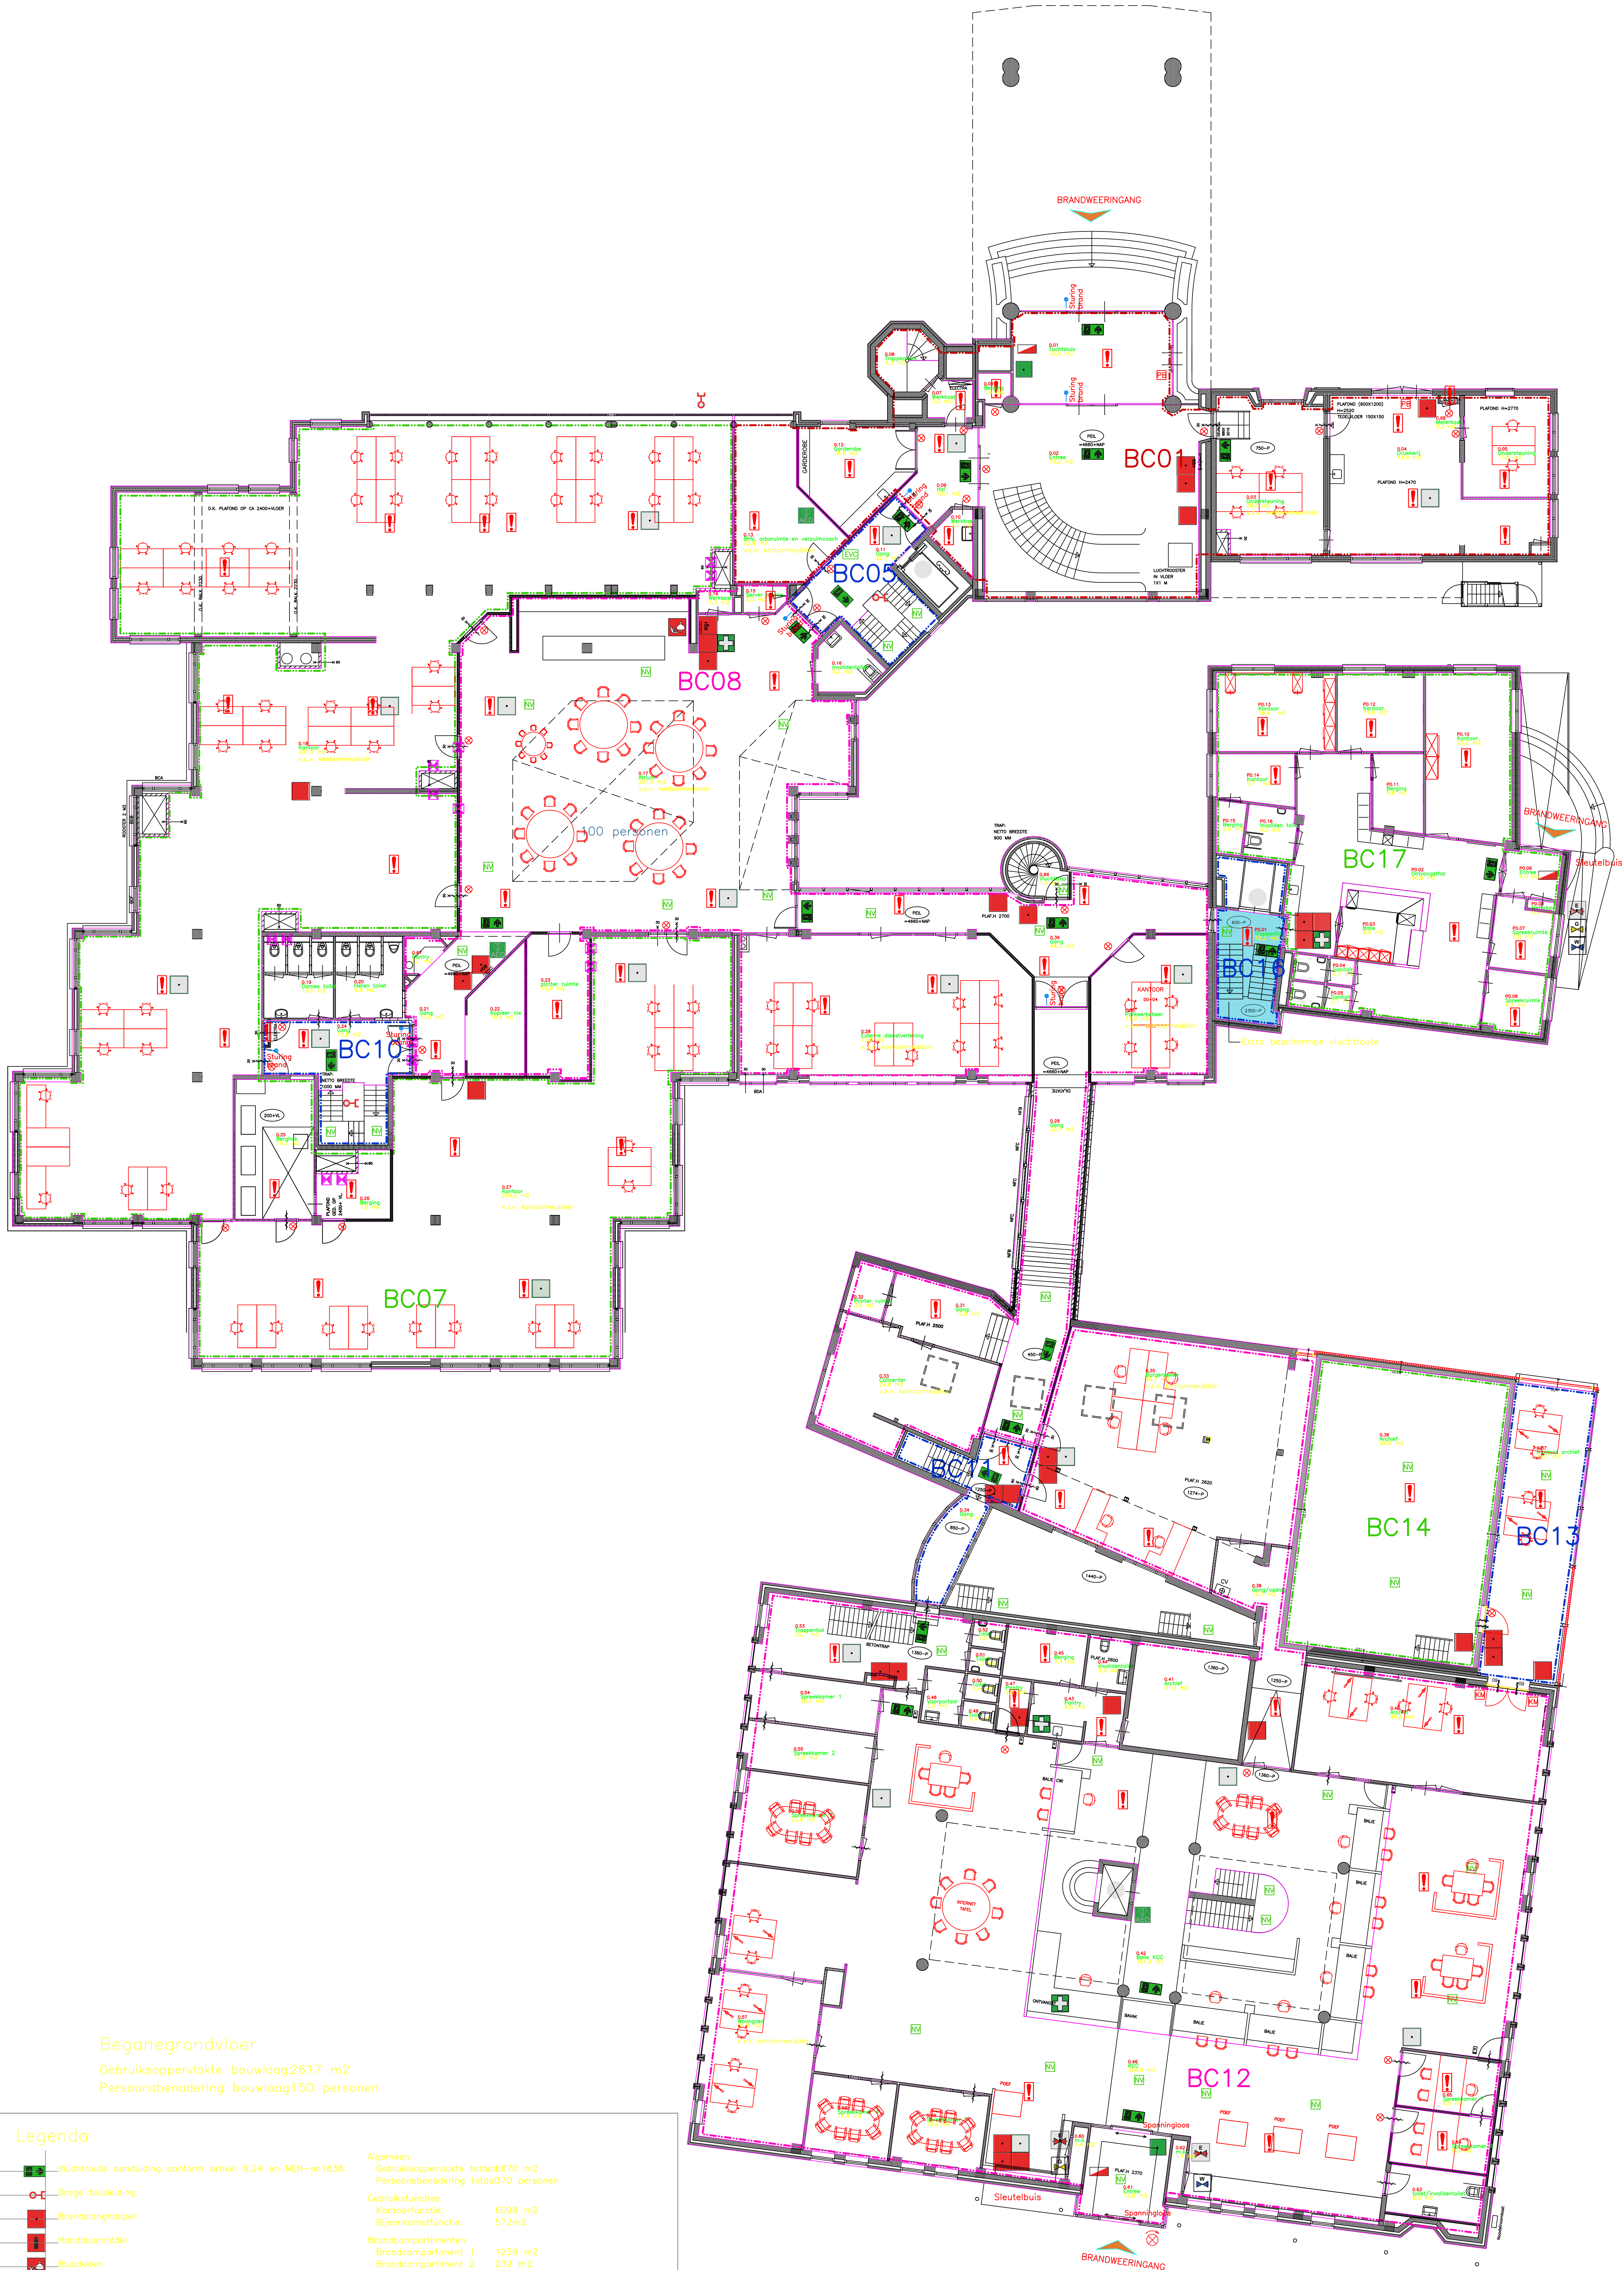

Beganegrondvloer
Gebruiksoppervlakte bouwlaag2617 m2
Persoonsbenadering bouwlaag150 personen

Legenda

- Vluchtroute aanduiding conform artikel 6.24 en NEN-en1838
- Droge blusleiding
- Brandslanghaspel
- Handblusmiddel
- Blusdeken
- Handbrandmelder
- Gasaansluiting
- Watersaansluiting
- Afsluiters Elektro
- Brandmeldinstallatie
- Slow whoop
- AED
- BHV
- EHBO
- Detectie
- Signaal gever
- Lift niet gebruiken bij vluchten
- Paniekbeslag
- Brandklep
- Kleefmagneet
- Evacuatie stoel
- Sleutelbuis
- Noedverlichting
- Extra beschermde vluchtroute

Algemeen
Gebruiksoppervlakte totaal6670 m2
Persoonsbenadering totaal870 personen

Gebruiksfuncties
Kantoorfunctie: 6098 m2
Bijeenkomstfunctie: 572m2

Brandcompartimenten
Brandcompartiment 1 1259 m2
Brandcompartiment 2 239 m2
Brandcompartiment 3 15 m2
Brandcompartiment 4 114 m2
Brandcompartiment 5 99 m2
Brandcompartiment 6 22 m2
Brandcompartiment 7 662 m2
Brandcompartiment 8 766 m2
Brandcompartiment 9 691 m2
Brandcompartiment 10 49 m2
Brandcompartiment 11 52 m2
Brandcompartiment 12 1824 m2
Brandcompartiment 13 43 m2
Brandcompartiment 14 96 m2
Brandcompartiment 15 721 m2
Brandcompartiment 16 65 m2
Brandcompartiment 17 692 m2

VG architecten

Project : Melding brandveiligheidsgebruik gemeentehuis Oostburg
Adres : Nieuwstraat 22, 4501 BD, Oostburg
Opdrachtgever : Gemeente Sluis

Fase : Technisch Ontwerp
Betreft : Plattegrond beganegrondvloer

Schaal : 1:100
Formaat : A0

Revisie	Datum	Getekend	Gezien
1	21-09-2021	IN	
2	07-01-2022	IN	
3	09-03-2022	IN	
	01-02-2023	LdB	AW

Documentnummer : 2021 079A G02



1e verdieping
Gebruiksoppervlakte bouwlaag 2184 m²
Persoonsbenadering bouwlaag 150 personen

Legenda

- Vluchtroute aanduiding conform artikel 6.24 en NEN-en1838
- Droge blusleiding
- Brandslanghaspel
- Handblusmiddel
- Blusdeken
- Handbrandmelder
- Gasaansluiting
- Watersluiting
- Afsluiter Elektro
- Brandmeldinstallatie
- Slow whoop
- AED
- BHV
- EHBO
- Detectie
- Signaal gever
- Lift niet gebruiken bij vluchten
- Paniekbeslag
- Brandklep
- Kleefmagneet
- Evacuatie stoel
- Sleutelbuis
- Noodverlichting
- Extra beschermde vluchtroute

Algemeen
Gebruiksoppervlakte totaal 6670 m²
Persoonsbenadering totaal 870 personen

Gebruiksfuncties
Kantoorfunctie: 6098 m²
Bijeenkomstfunctie: 572 m²

Brandcompartimenten
Brandcompartiment 1: 1259 m²
Brandcompartiment 2: 239 m²
Brandcompartiment 3: 15 m²
Brandcompartiment 4: 114 m²
Brandcompartiment 5: 99 m²
Brandcompartiment 6: 22 m²
Brandcompartiment 7: 662 m²
Brandcompartiment 8: 766 m²
Brandcompartiment 9: 691 m²
Brandcompartiment 10: 49 m²
Brandcompartiment 11: 52 m²
Brandcompartiment 12: 1824 m²
Brandcompartiment 13: 43 m²
Brandcompartiment 14: 96 m²
Brandcompartiment 15: 721 m²
Brandcompartiment 16: 65 m²
Brandcompartiment 17: 692 m²

VG architecten

architectuur

Uitsluitend te gebruiken voor de afbeelding op de plattegrond. Het gebruik van de afbeelding is niet toegestaan voor andere doeleinden.


Project : Melding brandveiligheidsgebruik gemeentehuis Oostburg
Adres : Nieuwstraat 22, 4501 BD, Oostburg
Opdrachtgever : Gemeente Sluis

Fase : Technisch Ontwerp
Betreft : Plattegrond 1e verdieping

Schaal : 1:100
Formaat : A0

Revisie	Datum	Getekend	Gezien
1	21-09-2021	IN	
2	07-01-2021	IN	
3	06-03-2022	IN	
4	01-02-2023	LB	AW

Documentnummer : 2021 079A G03

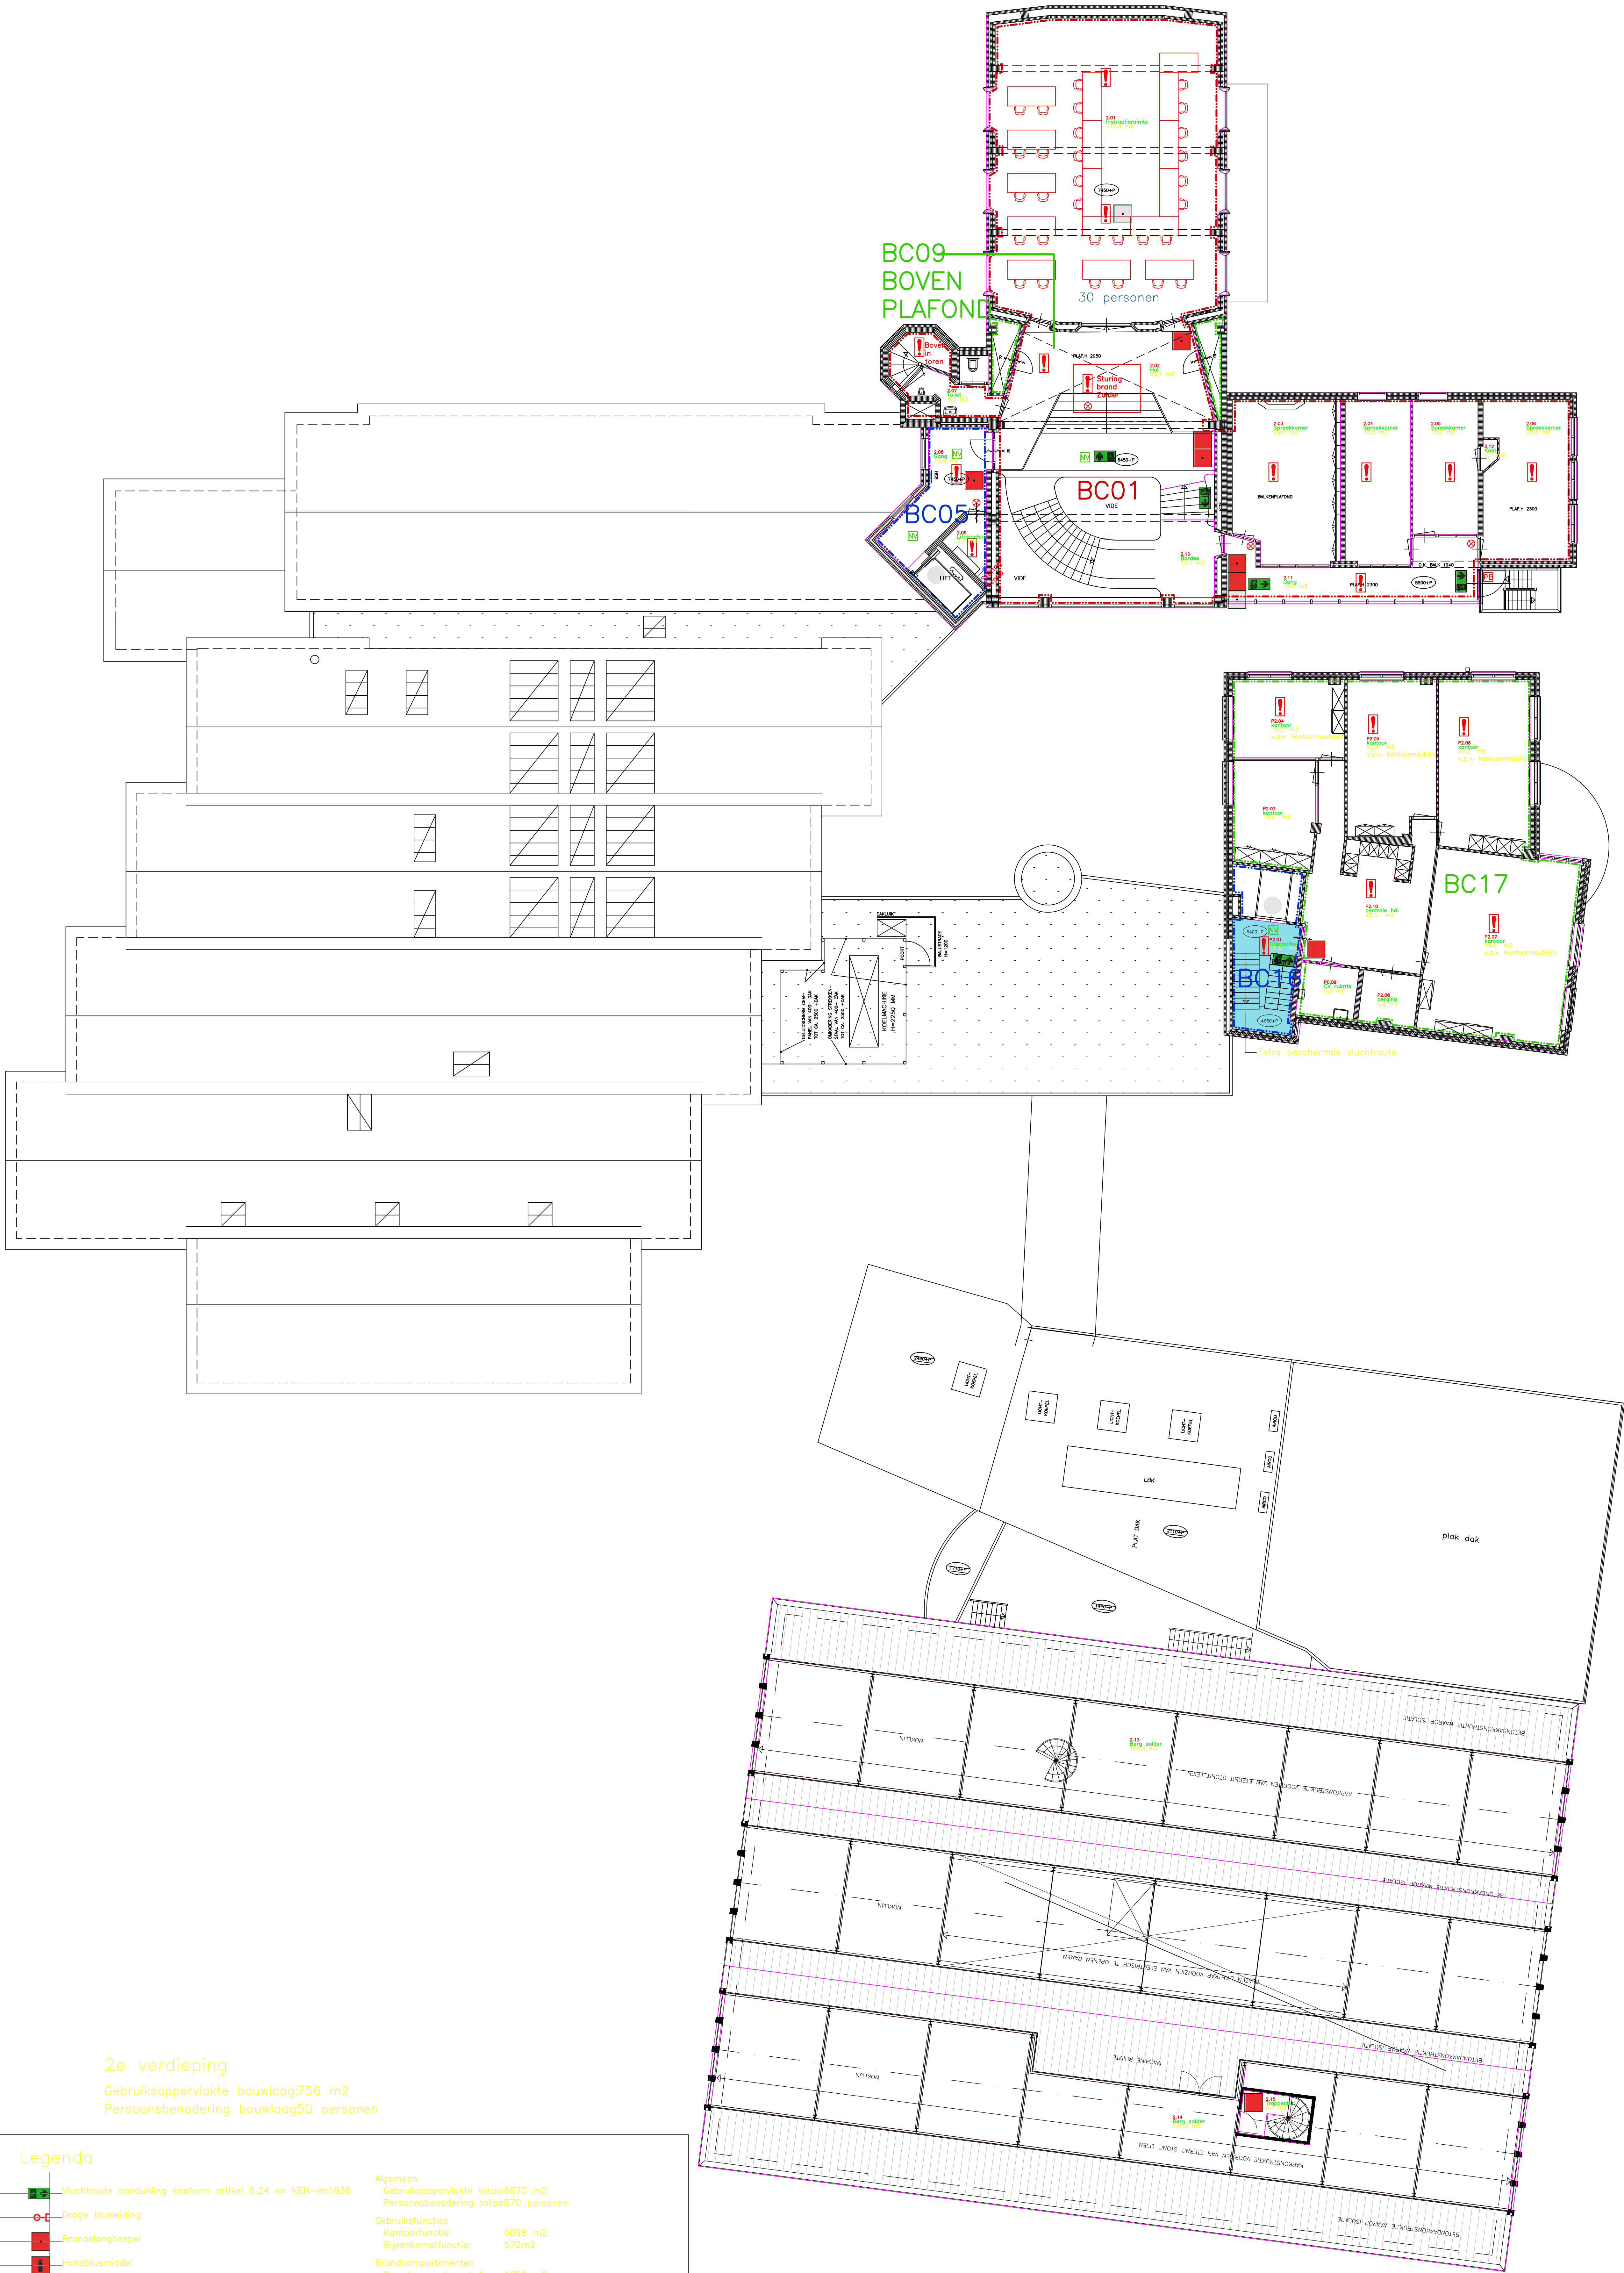

2e verdieping
Gebruiksoppervlakte bouwlaag756 m2
Persoonsbenadering bouwlaag50 personen

Legenda

- Vluchtroute aanduiding conform artikel 6.24 en NEN-en1838
- Droge blusleiding
- Brandslanghaspel
- Handblusmiddel
- Blusdeken
- Handbrandmelder
- Gasaansluiting
- Watersaansluiting
- Afsluiter Elektra
- Brandmeldinstallatie
- Slow whoop
- AED
- BHV
- EHBO
- Detectie
- Signaal gever
- Lift niet gebruiken bij vluchten
- Paniekbeslag
- Brandklep
- Kleefmagneet
- Evacuatie stoel
- Sleutelbuis
- Noodverlichting
- Extra beschermde vluchtroute

Algemeen
Gebruiksoppervlakte totaal6670 m2
Persoonsbenadering totaal870 personen
Gebruiksfuncties
Kantoorfunctie: 6098 m2
Bijeenkomstfunctie: 572m2
Brandcompartimenten
Brandcompartiment 1 1259 m2
Brandcompartiment 2 239 m2
Brandcompartiment 3 15 m2
Brandcompartiment 4 114 m2
Brandcompartiment 5 99 m2
Brandcompartiment 6 22 m2
Brandcompartiment 7 662 m2
Brandcompartiment 8 766 m2
Brandcompartiment 9 691 m2
Brandcompartiment 10 49 m2
Brandcompartiment 11 52 m2
Brandcompartiment 12 1824 m2
Brandcompartiment 13 43 m2
Brandcompartiment 14 96 m2
Brandcompartiment 15 721 m2
Brandcompartiment 16 60 m2
Brandcompartiment 17 692 m2

VG architecten

architectuur

Uitsluitend te gebruiken voor de afgeleverde tekening en/of offerte. Het is niet toegestaan de tekening of offerte te kopiëren, verspreiden of anderszins openbaar te maken. De afgeleverde tekening en/of offerte is het eigendom van VG architecten.

Project : Melding brandveiligheidsplan gemeente Oostburg
Adres : Nieuwstraat 22, 4501 BD, Oostburg
Opdrachtgever : Gemeente Sluis
Fase : Technisch Ontwerp
Betreft : Plattegrond 2e verdieping

Schaal : 1:100
Formaat : A0
Revisie :
Datum : 21-09-2021
Gegeken :
Gezien :
1 : 07-01-2021 TN
2 : 06-03-2022 TN
3 : 01-02-2023 LdB AW

Documentnummer : 2021 079A G04



architectuur

Project	:	Melding brandveiliggebruik gemeentehuis Oostburg		
Adres	:	Nieuwstraat 22, 4501 BD, Oostburg		
Opdrachtgever	:	Gemeente Sluis		
Fase	:	Technisch Ontwerp		
Betreft	:	Situatie		
	:	Noordgericht		
Schaal	:	1:100		
Formaat	:	A0		
Revisie	:	Datum	Getekend	Gezien
0	:	21-09-2021	TN	-
1	:	07-01-2021	TN	-
2	:	nvt		
3	:	01-02-2023	LdB	AW

Documentnummer : 2021 079A G05

architectuur
Oudeboord 31 4501 GT Sluis van Gent Postbus 238 4550 AE Sluis van Gent
t +31 (0) 115 45 14 61 info@vgarchitecten.nl www.vgarchitecten.nl