




LEGENDA

Afvalberijding ribaan

0,15 / 0,15 m

Afvalberijding trottoir

0,15 m

Regenwaterafvoer ribaan/felpad

0,15 / 0,15 m

Regenwaterafvoer ribaan

0,15 / 0,15 m

Zandbed ribaan

0,15 m

Zandbed felpad

0,15 m

Bouwen grond

0,15 / 0,15 m

BVH vloergras

0,15 m

Ruwalda

0,15 m

Aanvalding met

vrijliggend gras (aantag)

Gras

Grond uit voortbrenging (aantag)

Grond uit voortbrenging (aantag)

0

0,5

1,0

1,5

2,0m

HERINRICHTING HAVENWEG & VISUDEWEG

Vlissingen

Definitief

Schaal: 1:200

Papierformaat: A0 841x1470mm

Projectcode: 000969

Tekeningnummer: 000969_T7-1-21

Datum: 21-10-2024

Maten in meters, tenzij anders vermeld

Maatvoering: tenzij anders vermeld

Plattegrond: in meters (o.a. N.A.P.) tenzij anders vermeld

Quotussen: in meters (tenzij anders vermeld)