


BESTRATING PARKEERVAK

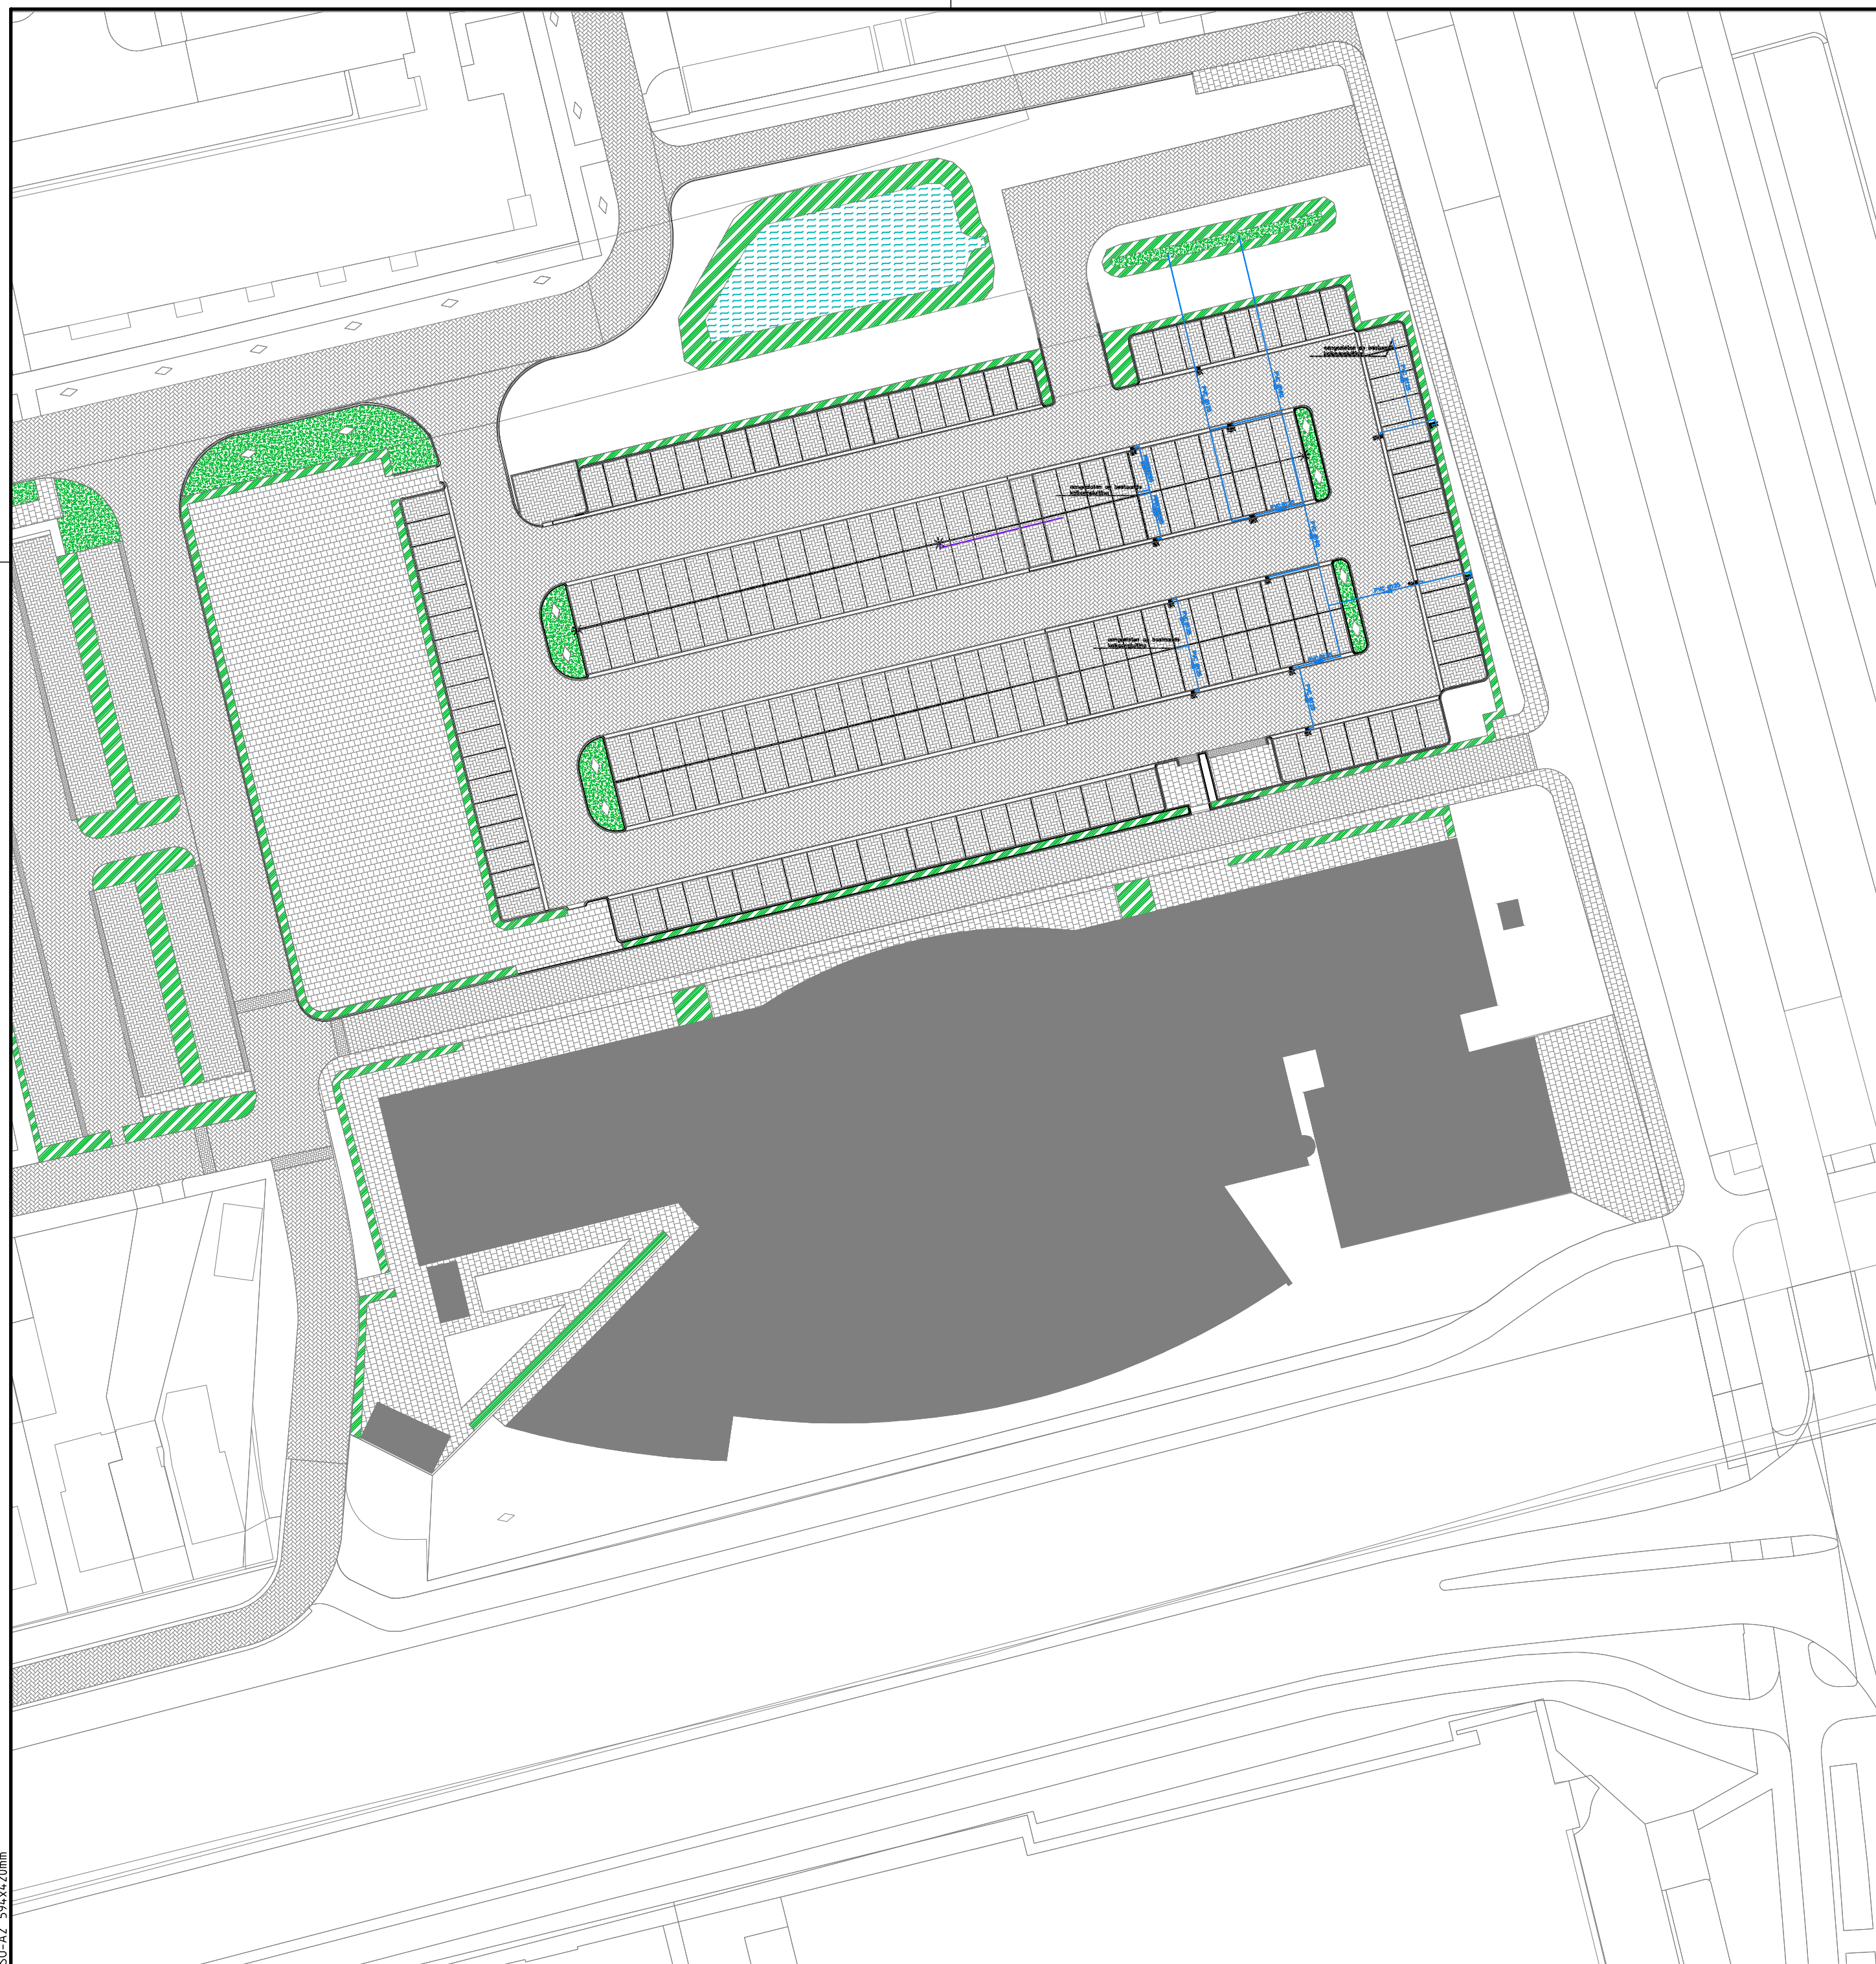

Water



BESTRATING WEG



Hoofdgebouw




BETONBANDEN




PERKJES




> BOMEN

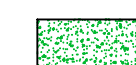


GRAS

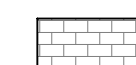


BESTRATING GOOT

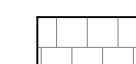


BESTRATING FIETSENSTALLING

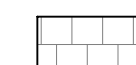

BESTRATING STOEP

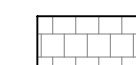


BESTRATING FIETSPAD

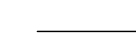

LINETYPES MEETGEGEVENS MARXACT

LINETYPES KAART KADASTER

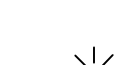

LAMPMAST

Hoeveelhedenstaat

Nr.	Code	Element	Locatie	Hvh/Hnd	Merk/Type	Kleur	Afwerking	Materiaal
1	6	Bestrating Grijs	terrein	4000 M2	-	grijs	-	steen
2	6	Bestrating Rood	terrein	704 M2	-	rood	-	steen
3	6	Trottoirbanden	terrein	238 M'	-	grijs	-	beton
4	6	Perkjes	terrein	431 M2	-	groen	-	gras
5	6	Lampmasten	terrein	3 St.	-	grijs	-	metaal
6	6	camera bewaking	terrein	1 St.	-	wit	-	kunststof

A	17-6-2021	VERGELIJKEN EN ARCEREN SITUATIE	DRENTHE COLLEGE	DJ
0	27-5-2019	EERSTE UITGAVE	DVS	GZW
REV.	DATUM	OMSCHRIJVING (PROJECTNUMMER EN DE BELANGRIJKSTE REVISIEDELEN IN TREFWOORDEN)	BEDRIJF	TEKENAAR



DRENTHE COLLEGE
STADIONPLEIN 5
7825 SG EMMEN
WWW.DRENTHECOLLEGE.NL

DEZE TEKENING IS EIGENDOM VAN DRENTH COLLEGE.
GEHELE OF GEDEELTELIJKE REPRODUCTIE OF INZAGE AAN DERDEN IS
ZONDER ONZE SCHRIFTELIJKE TOESTEMMING NIET GEORLOOFD.
ALLE RECHTEN VOORBEHOUDEN AAN DRENTH COLLEGE.

OBJECTNAAM : DRENTHE COLLEGE
ANNE DE VRIESSTRAAT 70, ASSEN

ONDERWERP : BOUWKUNDIGE PLATTEGROND
TERREIN

SCHAAL : 1:500

FORMAAT : A0

TEKENING NUMMER

Z34AS008-TR__B9000-001

tekeningbeheer@dion.nl

Auteursrecht voorbehouden volgens de wet

File: ...\\ Z34AS008_TR-B9000-001