


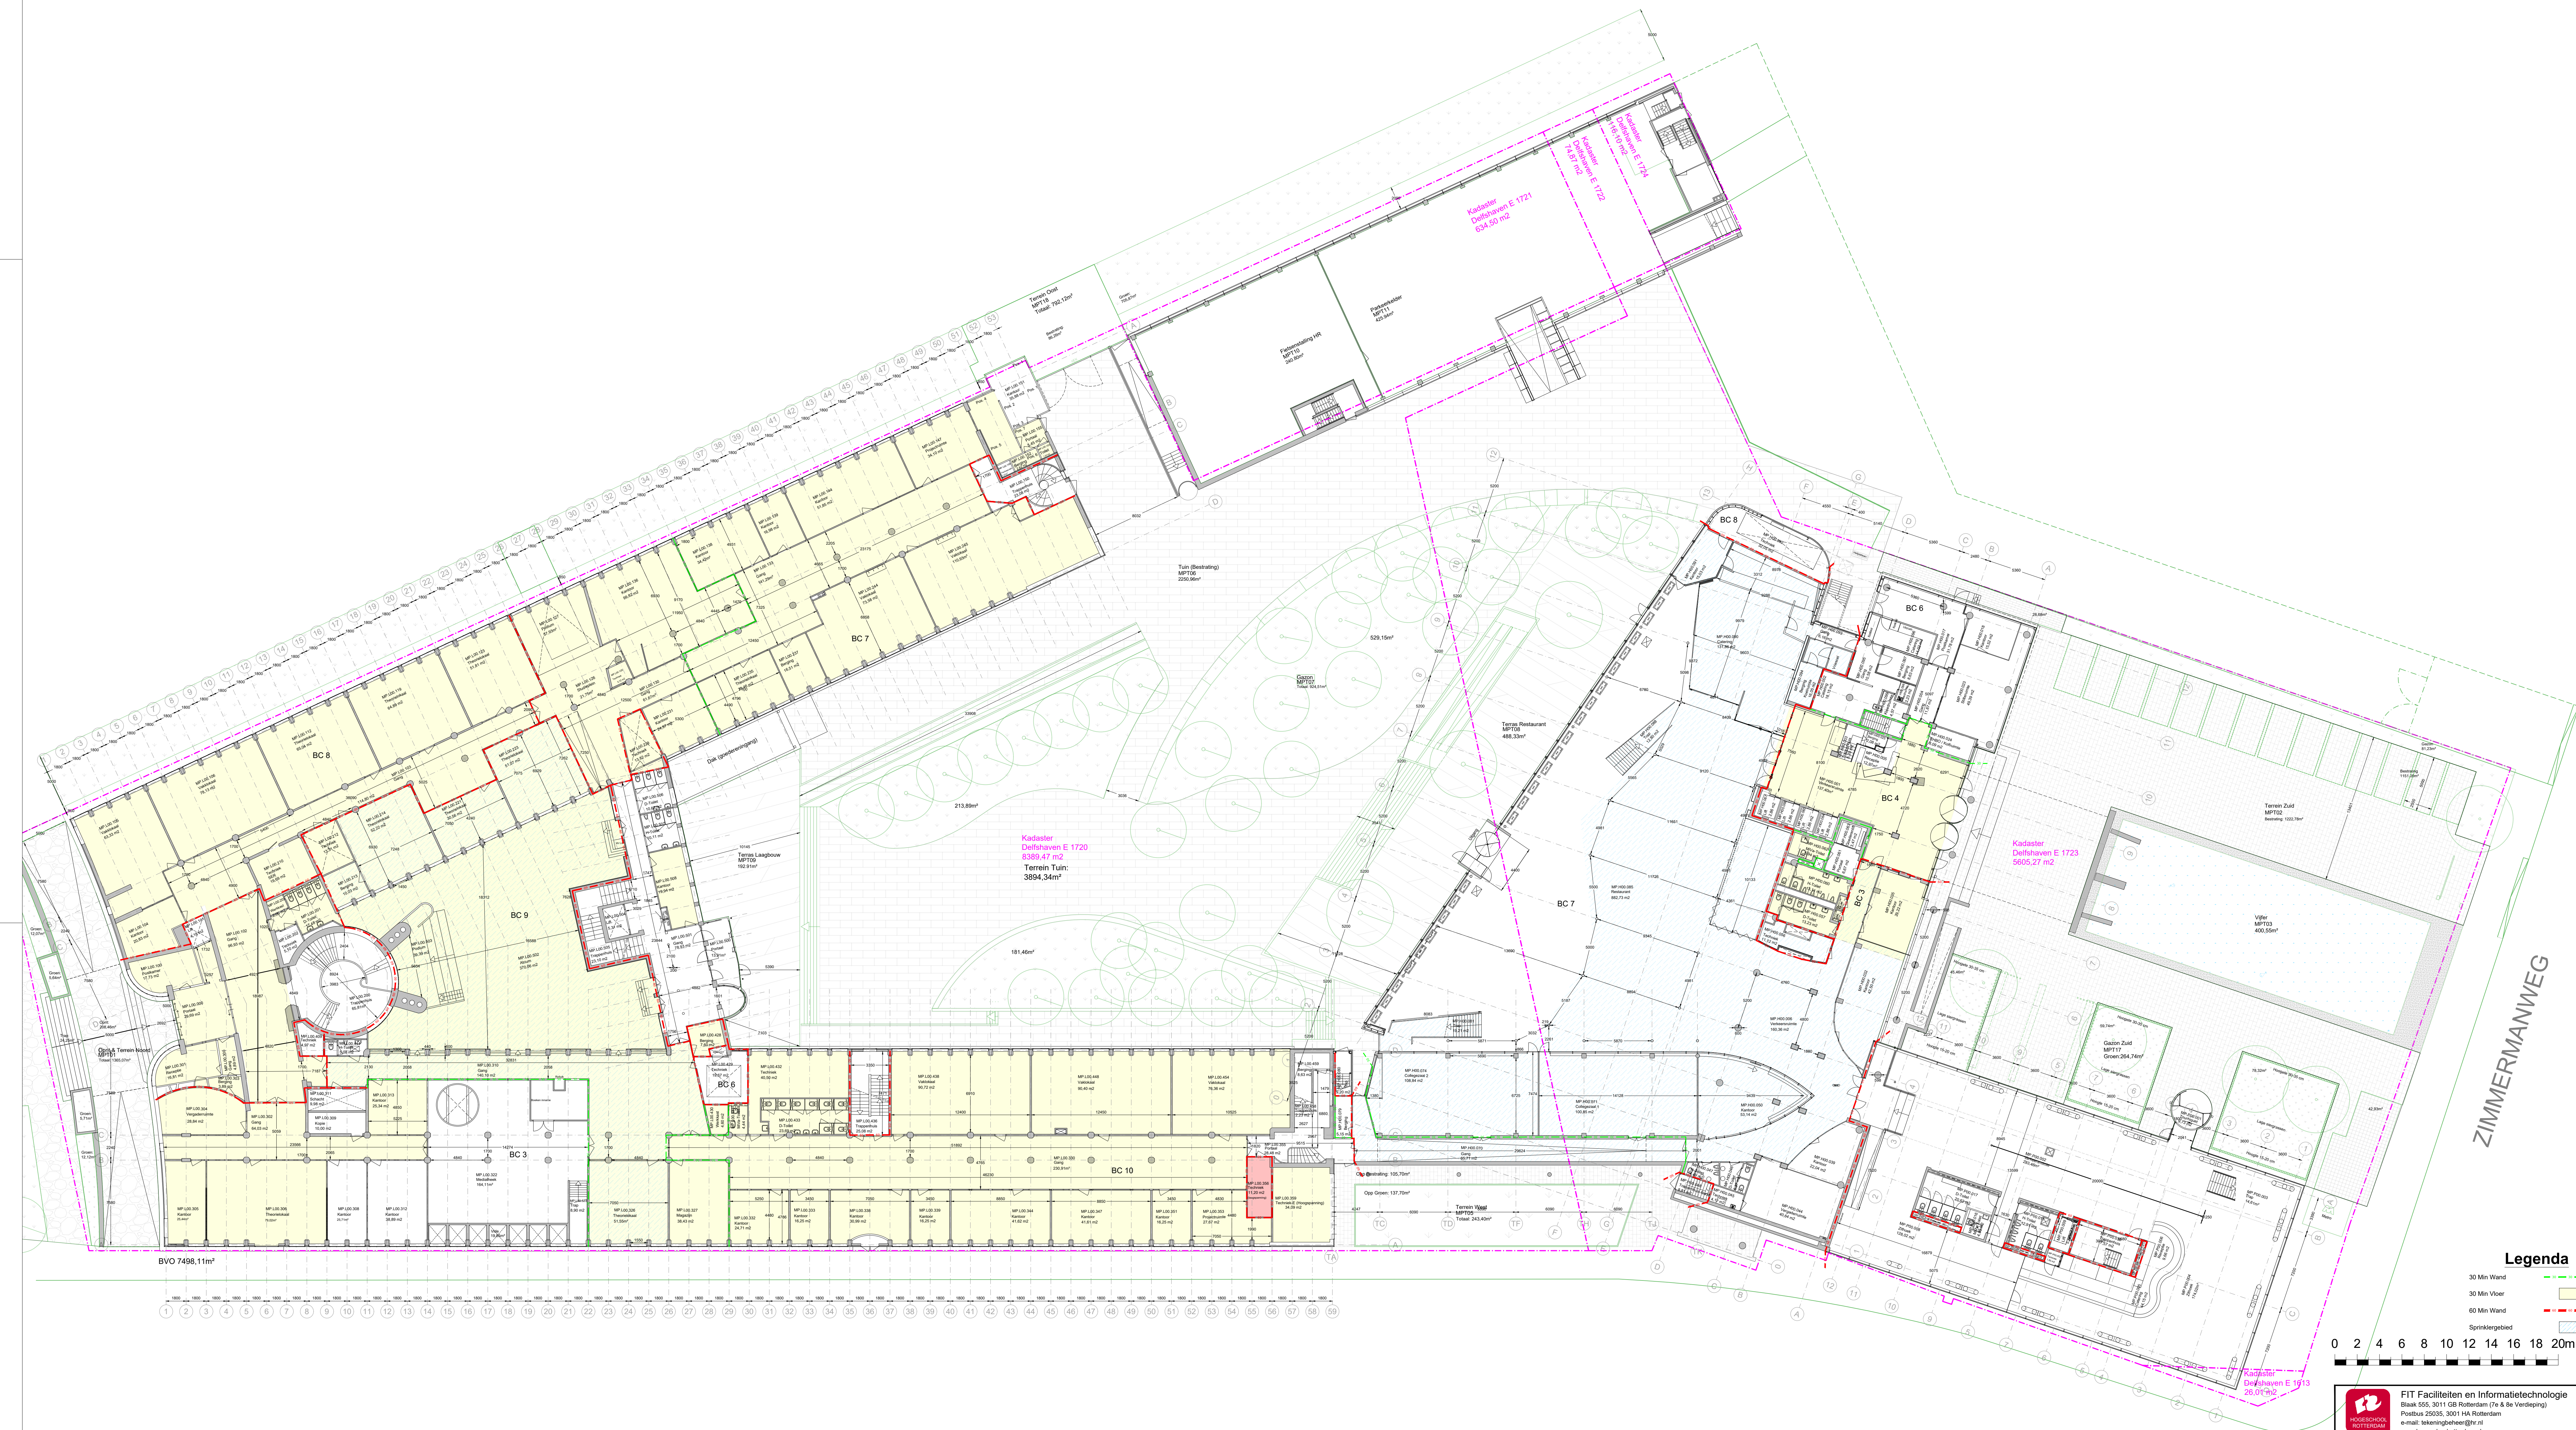

Legenda

- 30 Min Wand
- 30 Min Vloer
- 60 Min Wand
- Sprinklergebied

0 2 4 6 8 10 12 14 16 18 20m

FIT Faciliteiten en Informatietechnologie
Blaak 555, 3011 GB Rotterdam (7e & 8e Verdieping)
Postbus 26035, 3001 HA Rotterdam
e-mail: tekeningbeheer@hr.nl
www.hogeschoolrotterdam.nl

Rotterdam
Bouwdeel: n.v.t.
Datum: 01-04-2016

Omschrijving
Museumpark 40, 3015 CX
Tekenaar: ZaaJM

Bouwkundig
Plattegrond
Begane Grond
Formaat: A0
Schaal: 1:200

Tekeningbeheerder
Dhr. J.M.M. Zaal, Michel
j.m.m.zaal@hr.nl

Tekeningnummer:
MP-B100
Revisie: n.v.t.

10-11-2016
C:\Tekeningsbeheer\DWG - Tekeningen\MP Museumpark\Bouwkundig\Plattegronden\MP-B100.dwg