


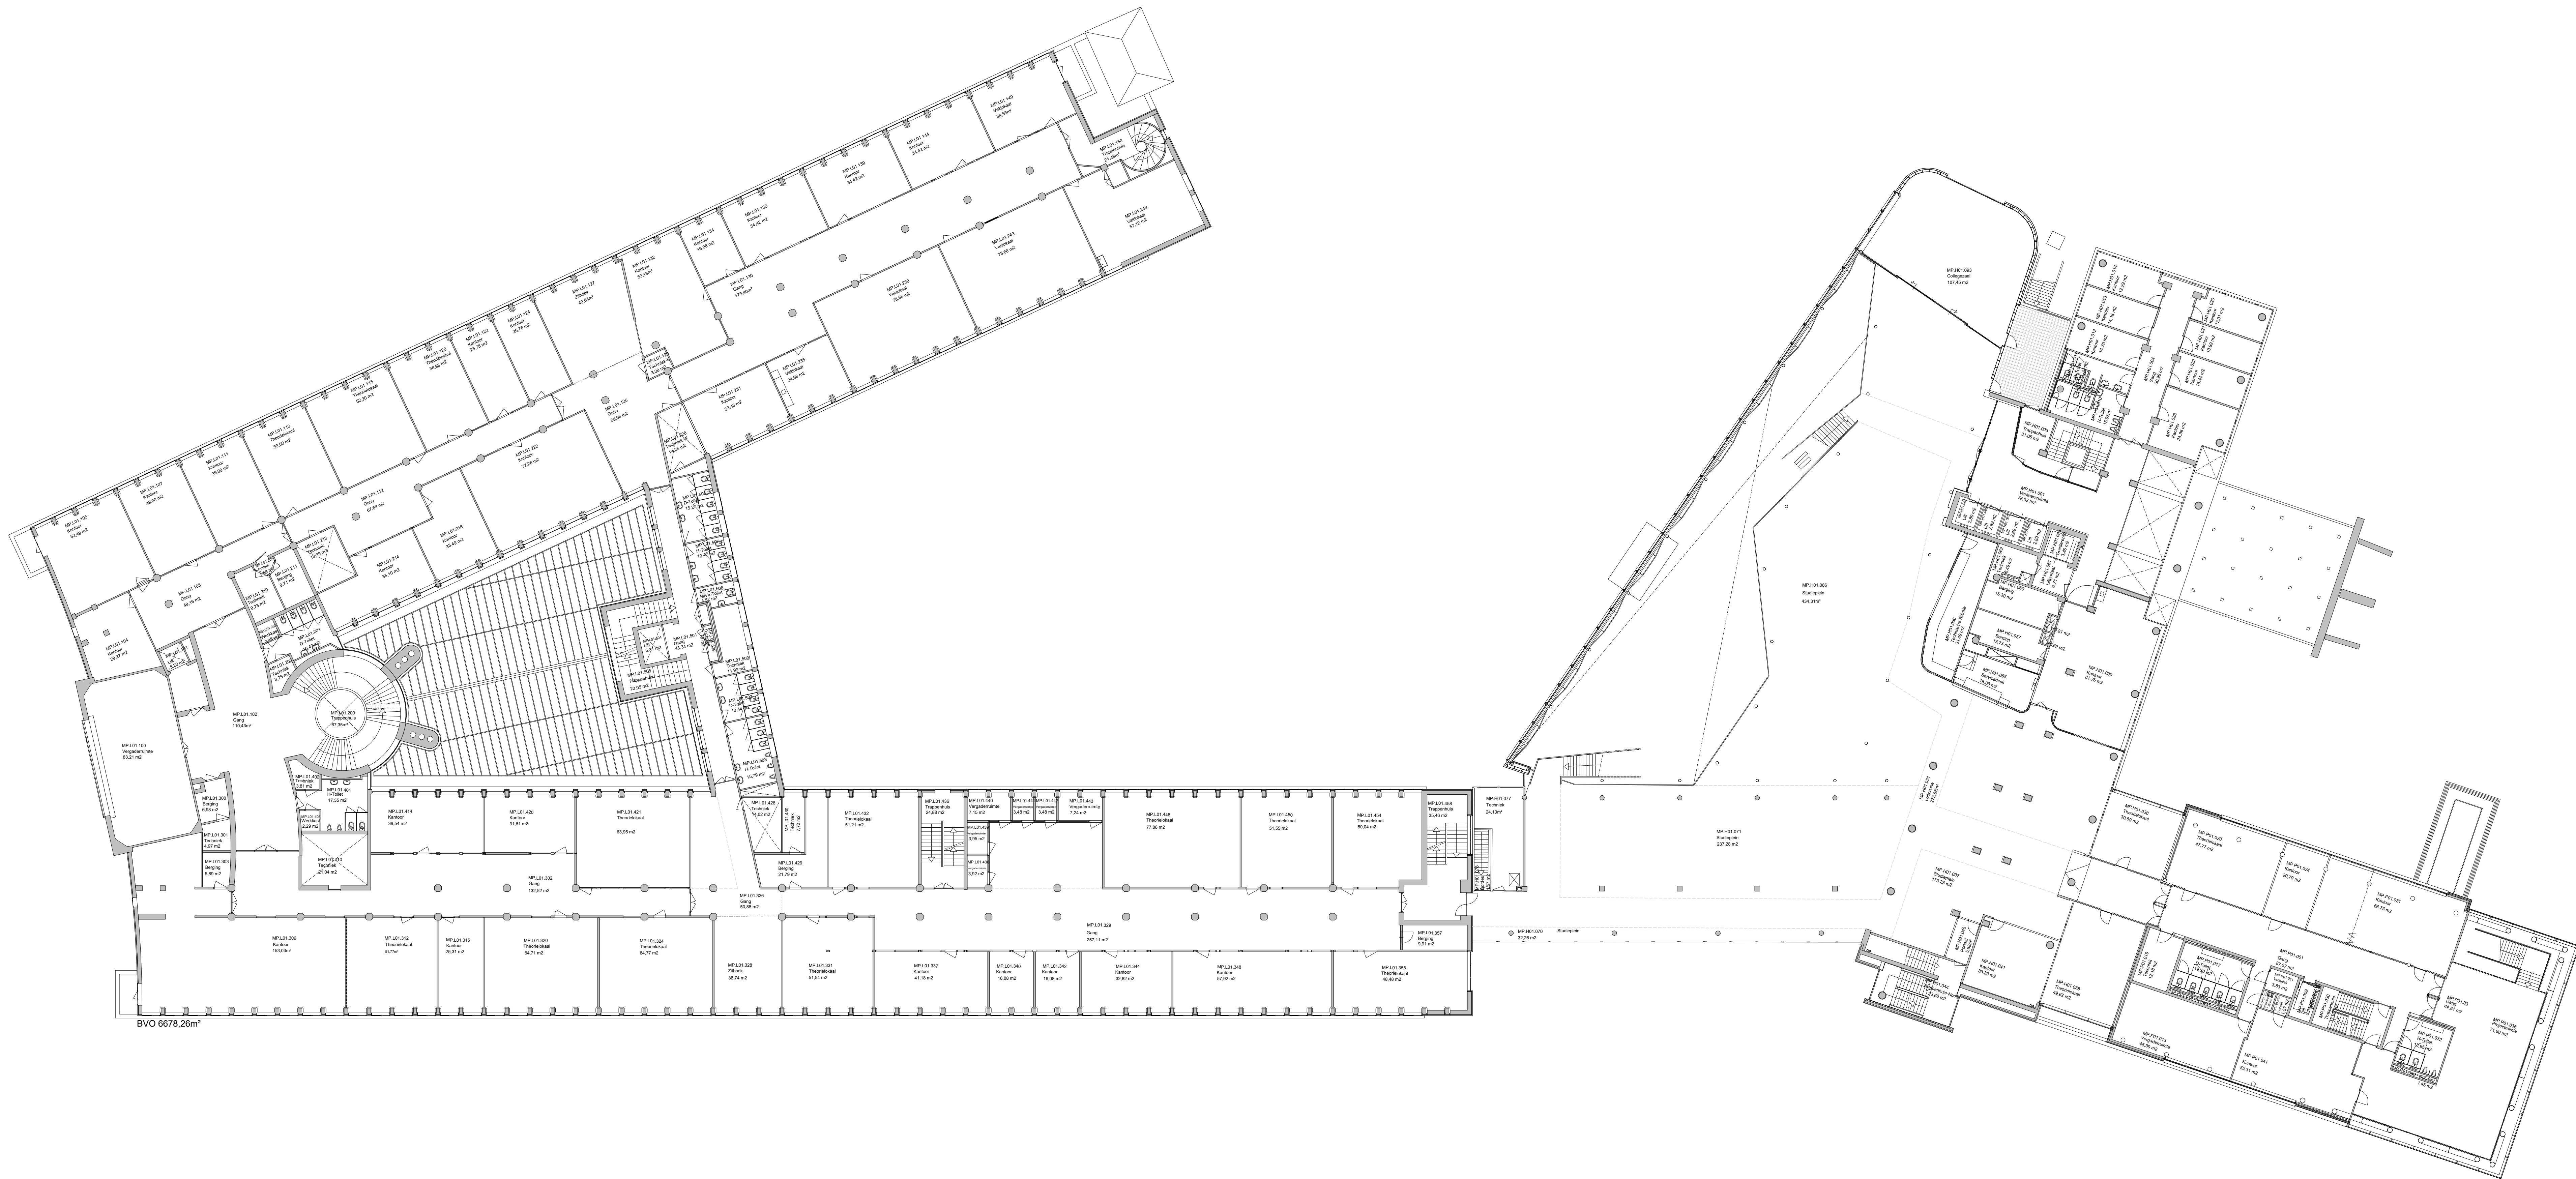


Legenda

- 30 Min Wand
30 Min Vloer
60 Min Wand
Sprinklergebied



FIT Faciliteiten en Informatietechnologie
Blaak 555, 3011 GB Rotterdam (7e & 8e Verdieping)
Postbus 25035, 3001 HA Rotterdam
e-mail: tekeningbeheer@hr.nl
www.hogeschoolrotterdam.nl

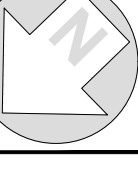

Object Museumpark Museumpark 40, 3015 CX		Rotterdam Bouwdeel: n.v.t.	
Omschrijving Bouwkundig Plattegrond 1e Verdieping		Datum: 01-04-2016 Tekenaar: ZaaJM Formaat: A0 Schaal: 1:200	
Tekeningbeheerder Dhr. J.M.M. Zaal, Michel j.m.m.zaal@hr.nl 06 110 787 13		Tekeningsnummer: MP-B101 Revisie: n.v.t.	

Maak een kopie van deze tekening

Maak een kopie van deze tekening

C:\Tekeningeheer\DWG - Tekeningen\MP Museumpark\Bouwkundig\Plattegronden\MP-B101.dwg