



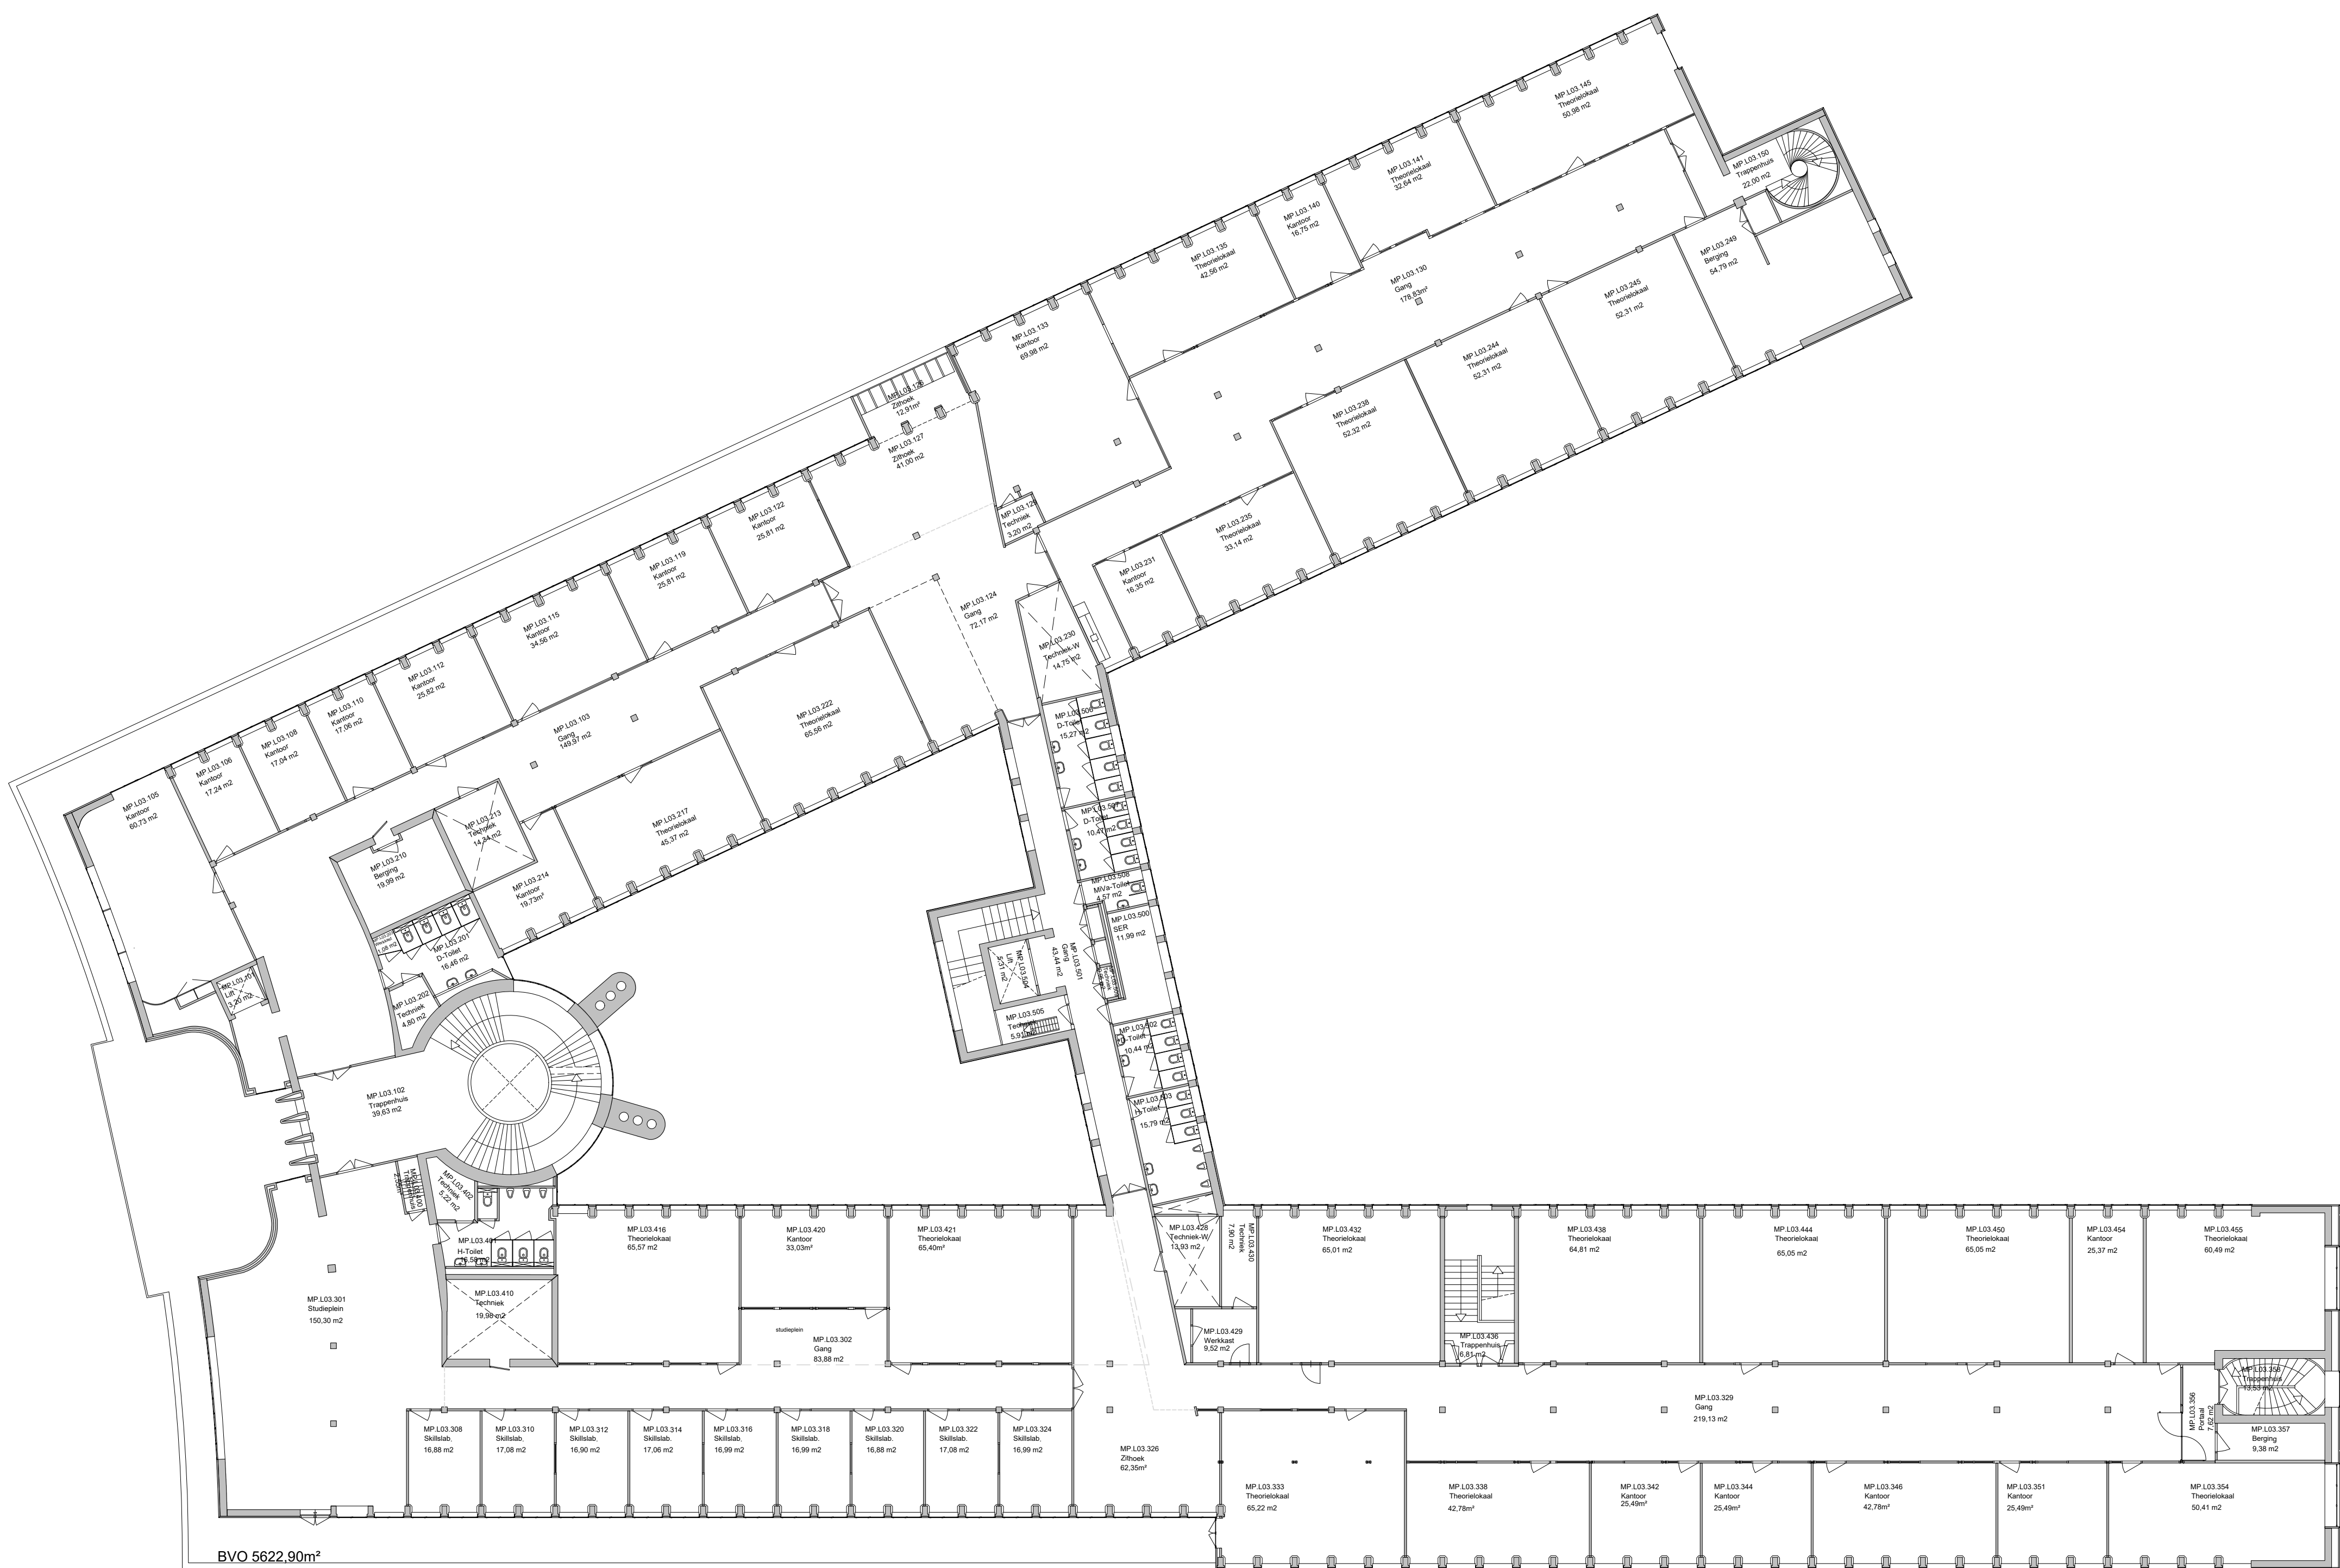

Legenda

- 30 Min Wand
30 Min Vloer
60 Min Wand

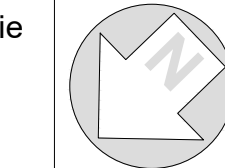

FIT Faciliteiten en Informatietechnologie
Blaak 555, 3011 GB Rotterdam (7e & 8e Verdieping)
Postbus 25035, 3001 HA Rotterdam
e-mail: tekeningbeheer@hr.nl
www.hogeschoolrotterdam.nl

Object		Rotterdam		Bouwdeel: n.v.t.
Museumpark		Museumpark 40, 3015 CX		Datum: 01-04-2016
Omschrijving		Bouwkundig		Tekenaar: ZaaJM
Plattegrond		3e Verdieping		Formaat: A0
Tekeningbeheerder		Dhr. J.M.M. Zaal, Michel		Schaal: 1:200
j.m.m.zaal@hr.nl		MP-B103		Tekeningnummer:
06 110 291 11		Revisie		MP-B103
		n.v.t.		Revisie

Maak een kopie van deze tekening en plaats deze in de map van de tekening.