
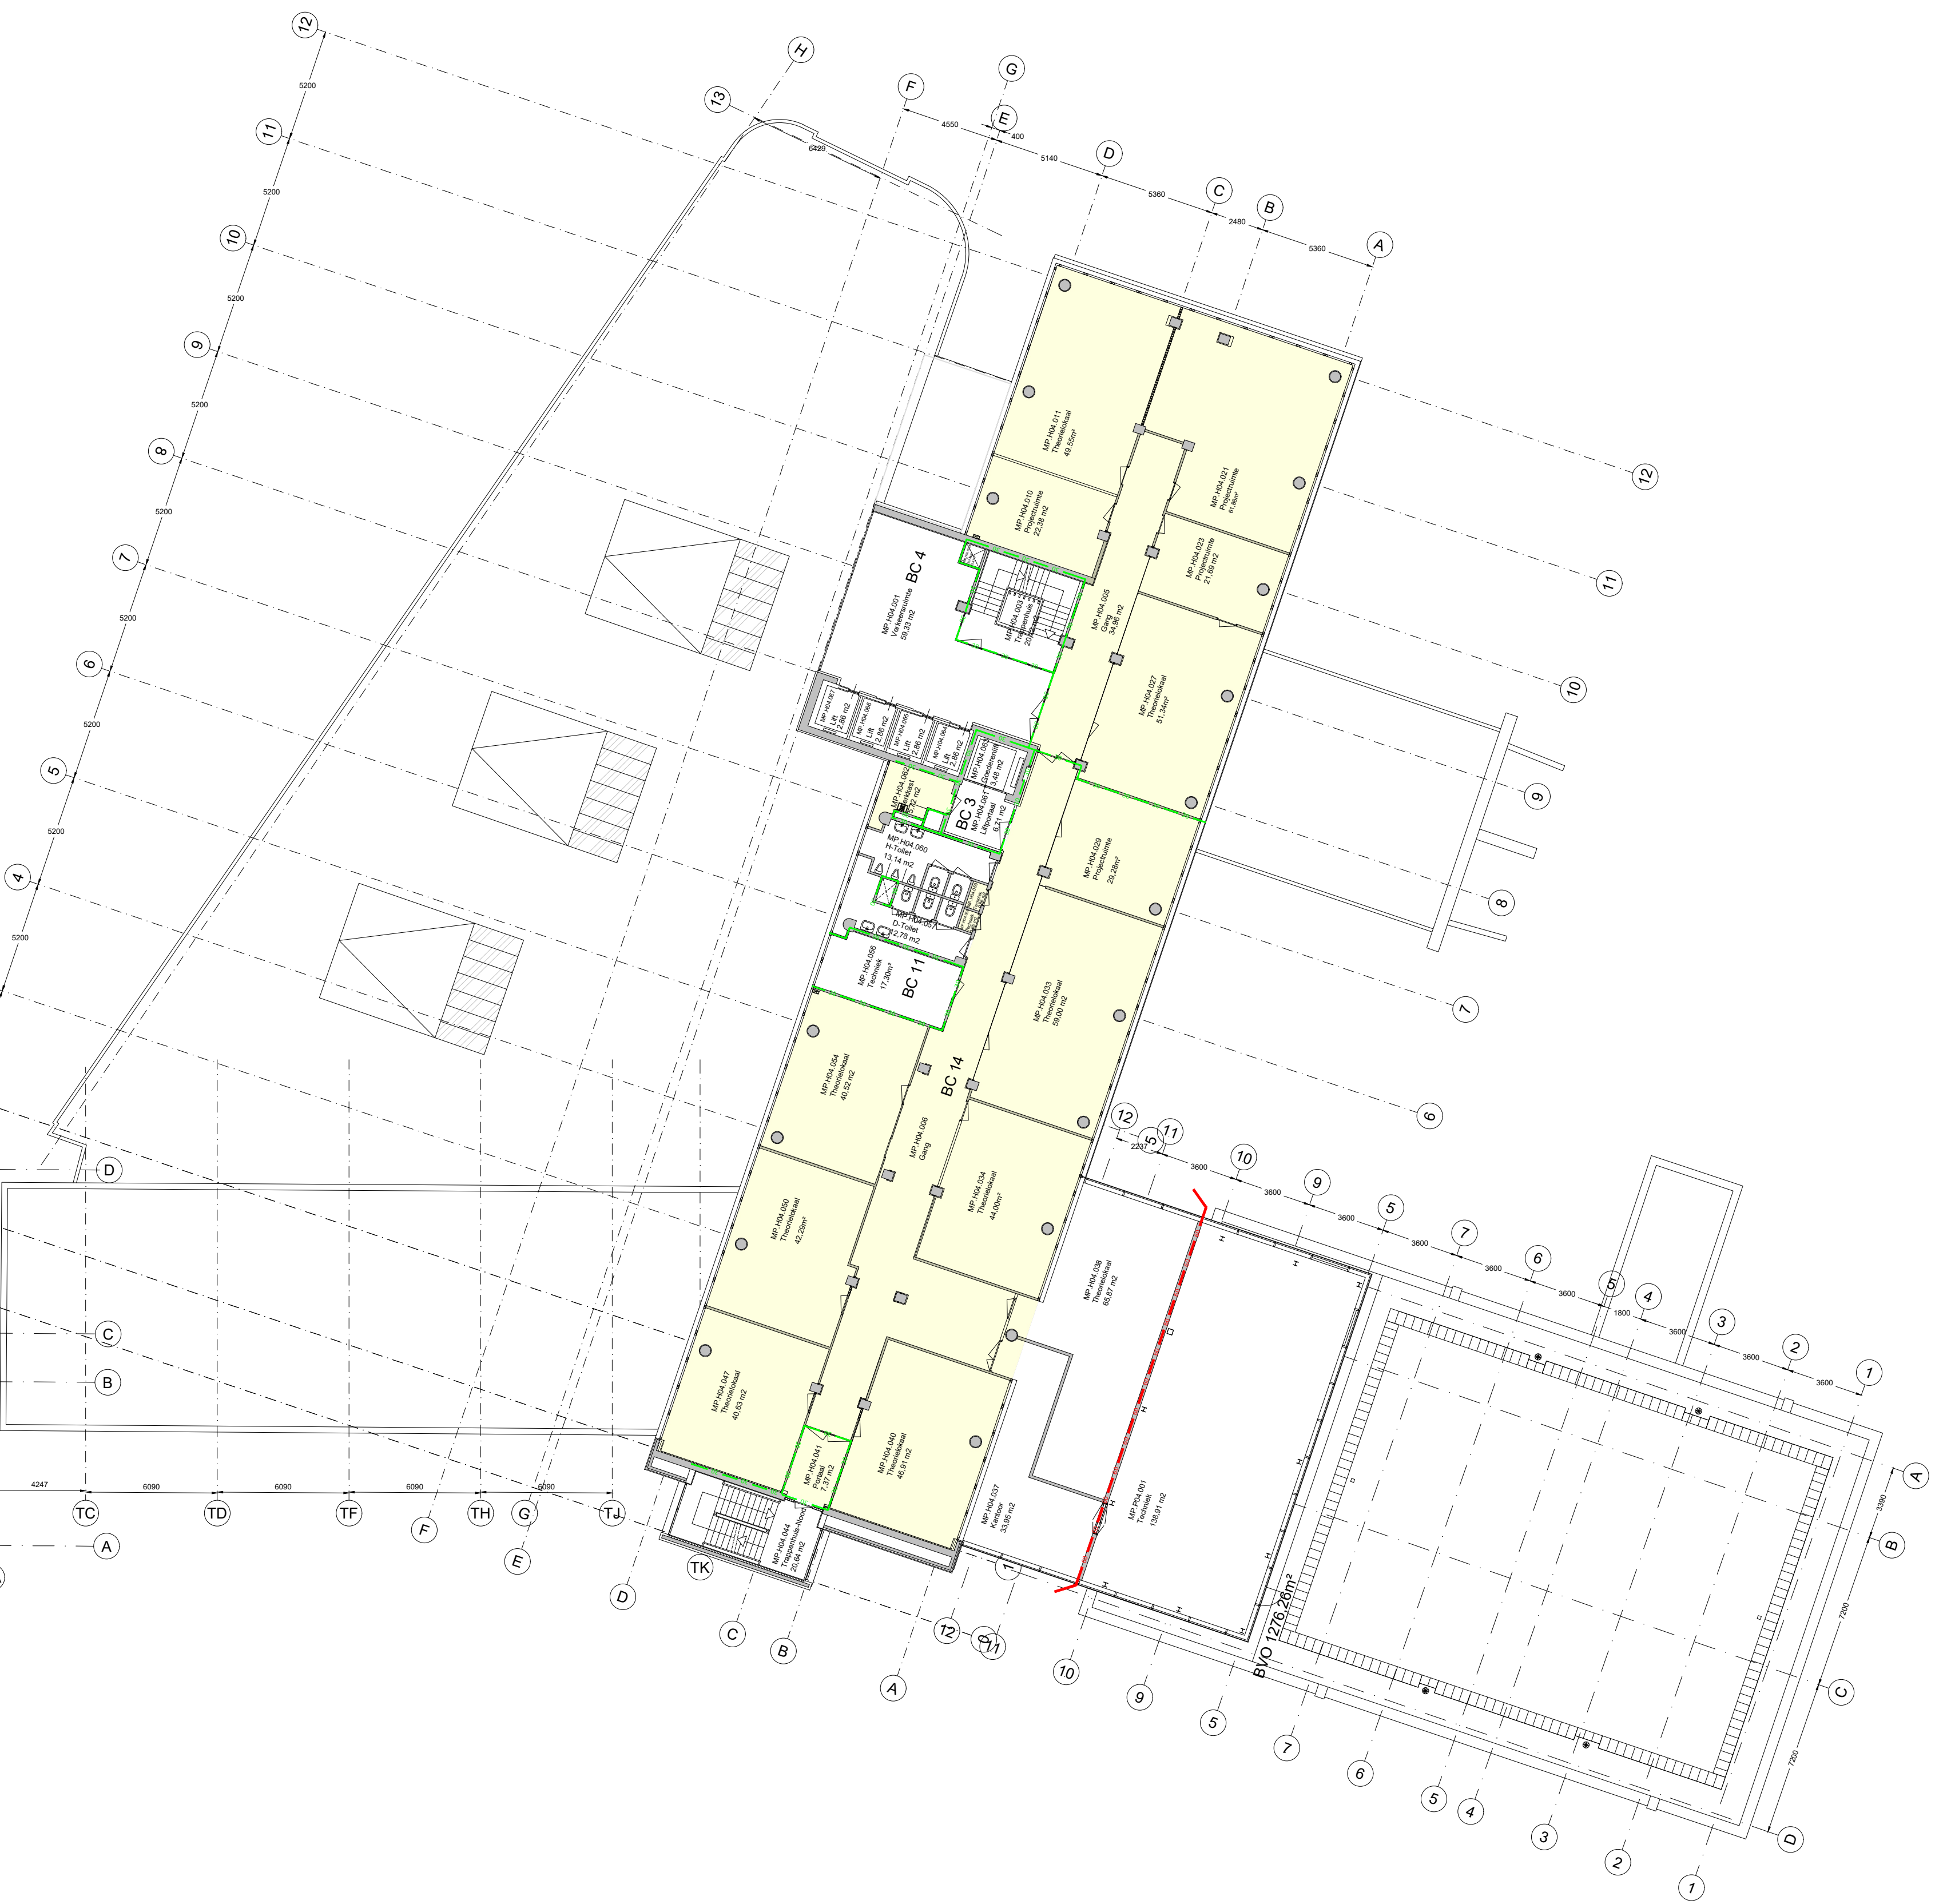
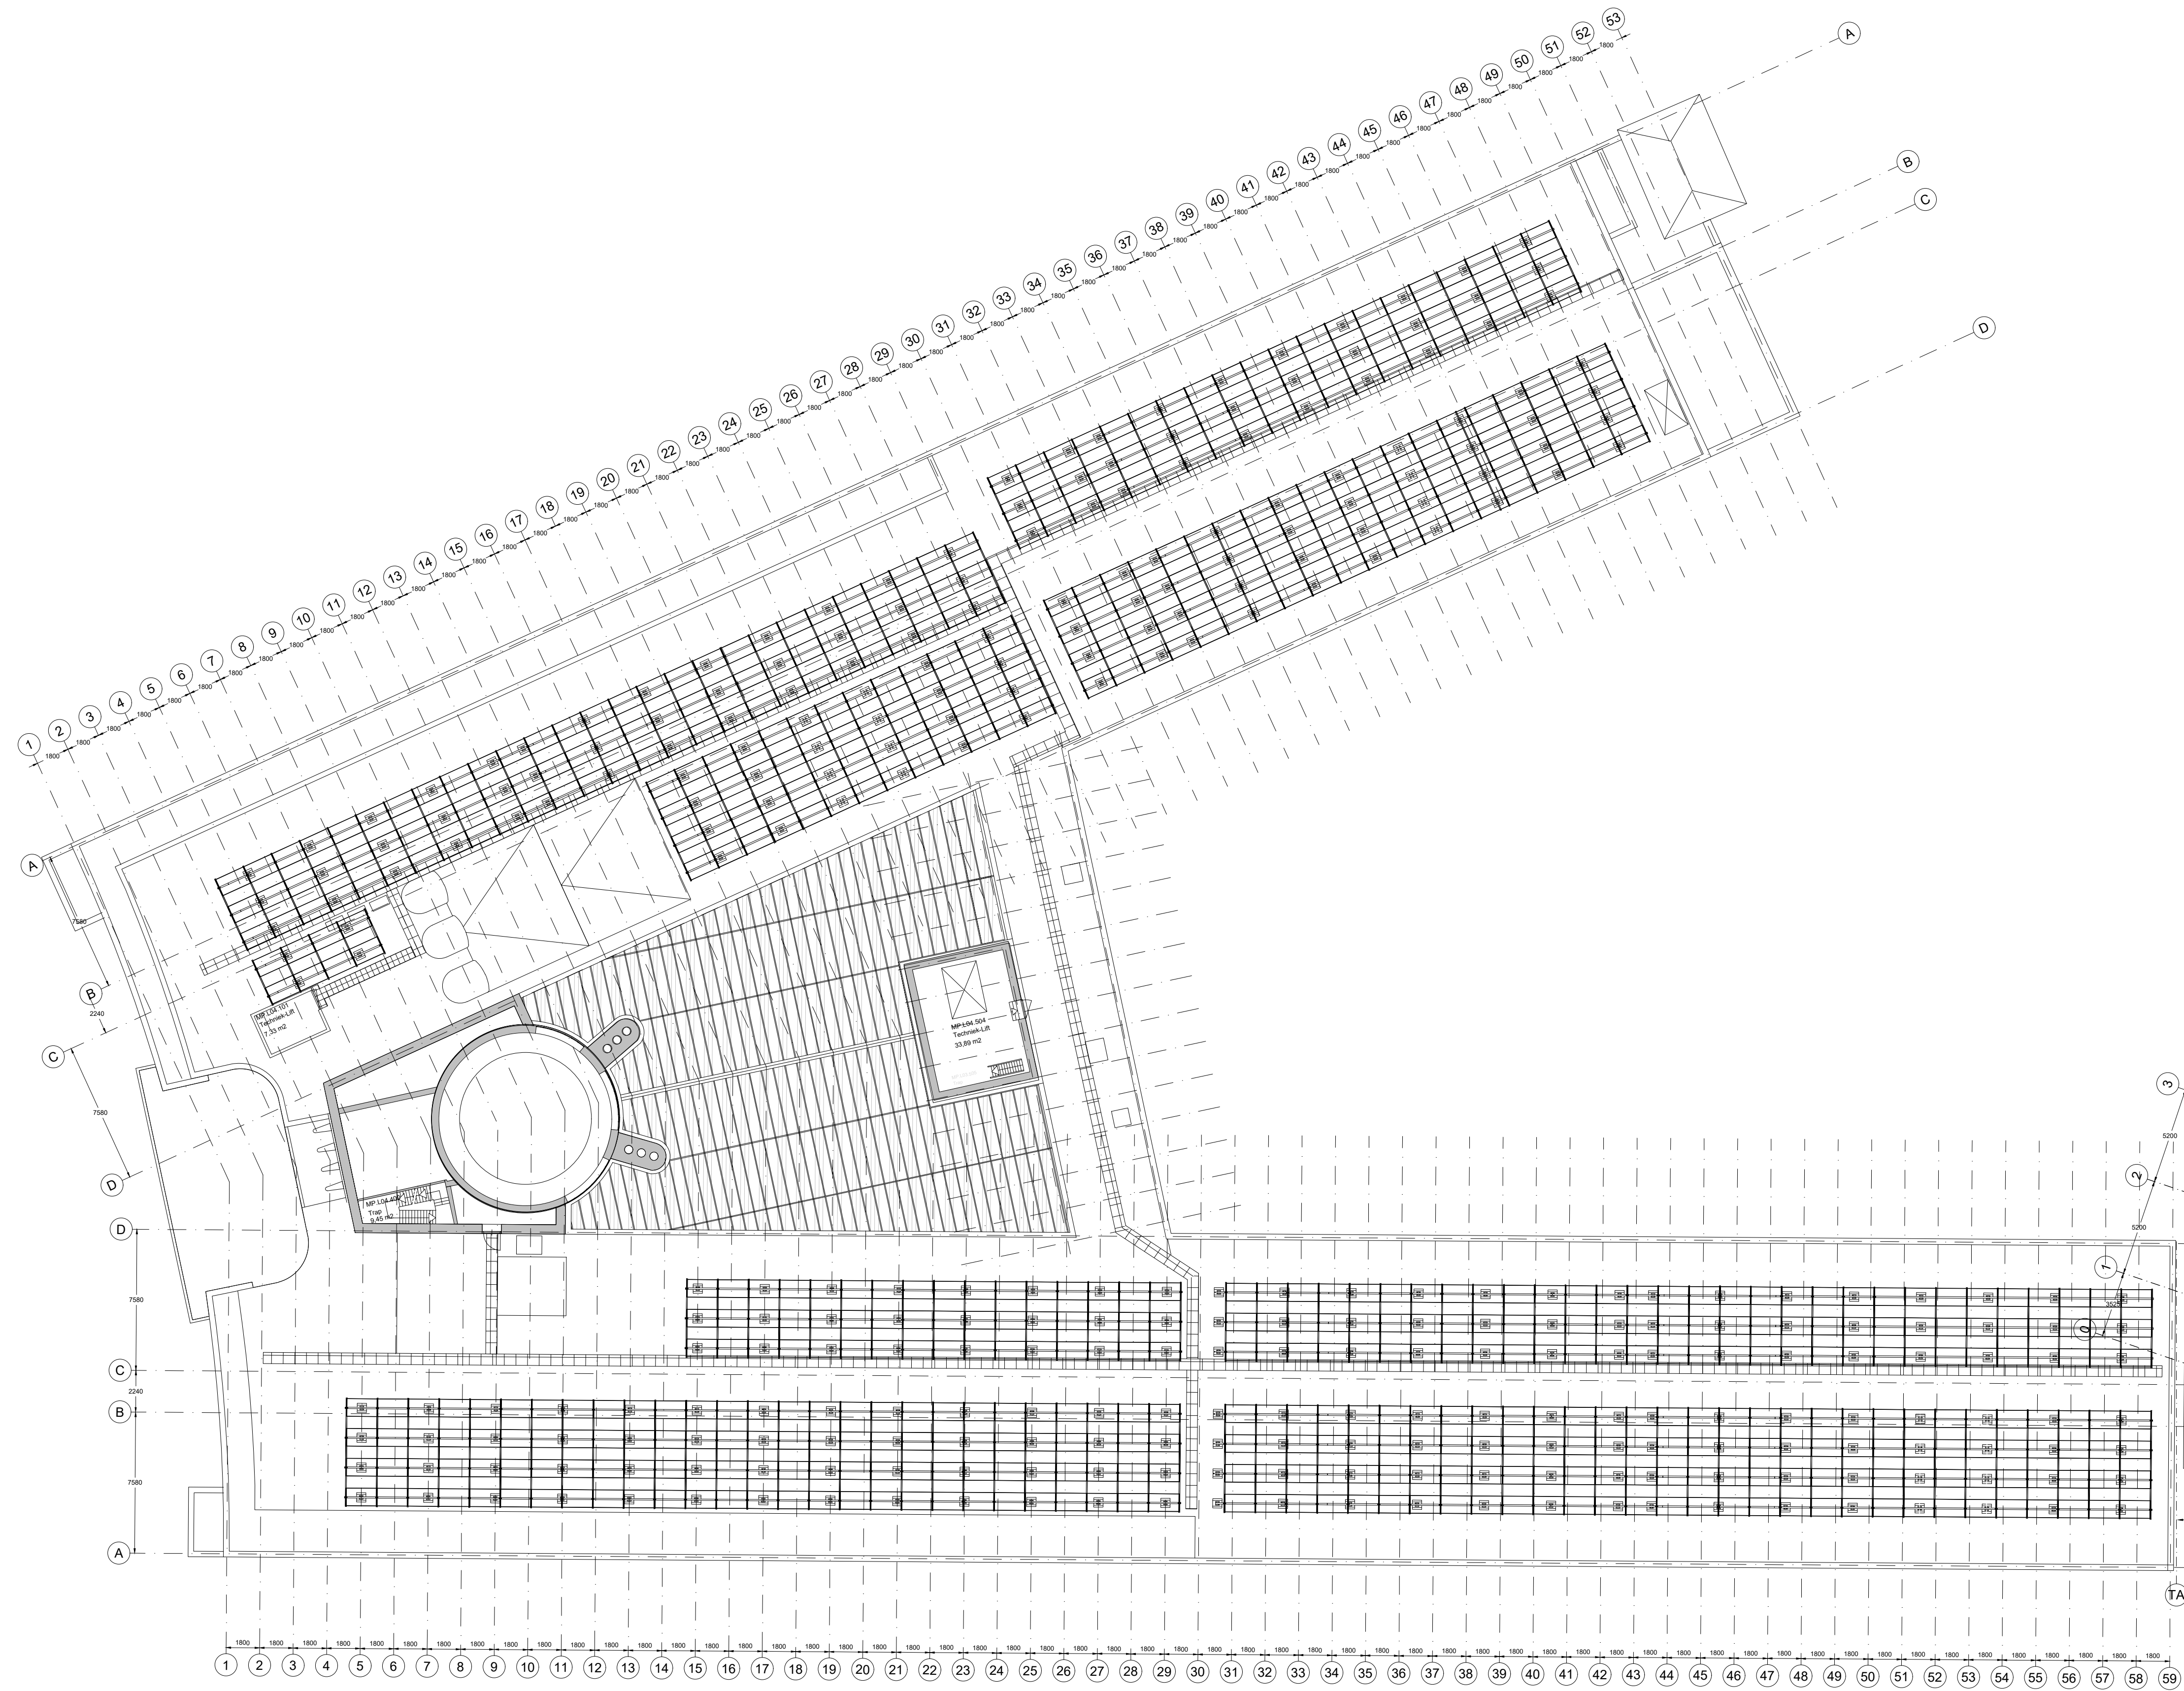


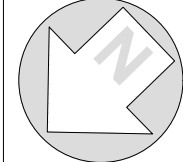

Legenda

- 30 Min Wand
- 30 Min Vloer
- 60 Min Wand

0 2 4 6 8 10 12 14 16 18 20m

 FIT Faciliteiten en Informatietechnologie Blaak 555, 3011 GB Rotterdam (7e & 8e Verdieping) Postbus 25035, 3001 HA Rotterdam e-mail: tekeningbeheer@htr.nl www.hogeschoolrotterdam.nl		
Object Museum Museumpark 40, 3015 CX	Rotterdam	Bouwdeel: n.v.t.
Omschrijving Bouwkundig Plattegrond 4e Verdieping	Tekenaar: ZaaJM Formaat: A0 Schaal: 1:200	Datum: 01-04-2016
Tekeningbeheerder Dhr. J.M.M. Zaal, Michel j.m.m.zaal@htr.nl 06 110 297 11	Tekeningnummer: MP-B104 Revisie: n.v.t.	Maakpost.nl www.maakpost.nl

C:\Tekeningbeheer\DWG - Tekeningen\MP Museumpark\Bouwkundig\Plattegronden\MP-B104.dwg