


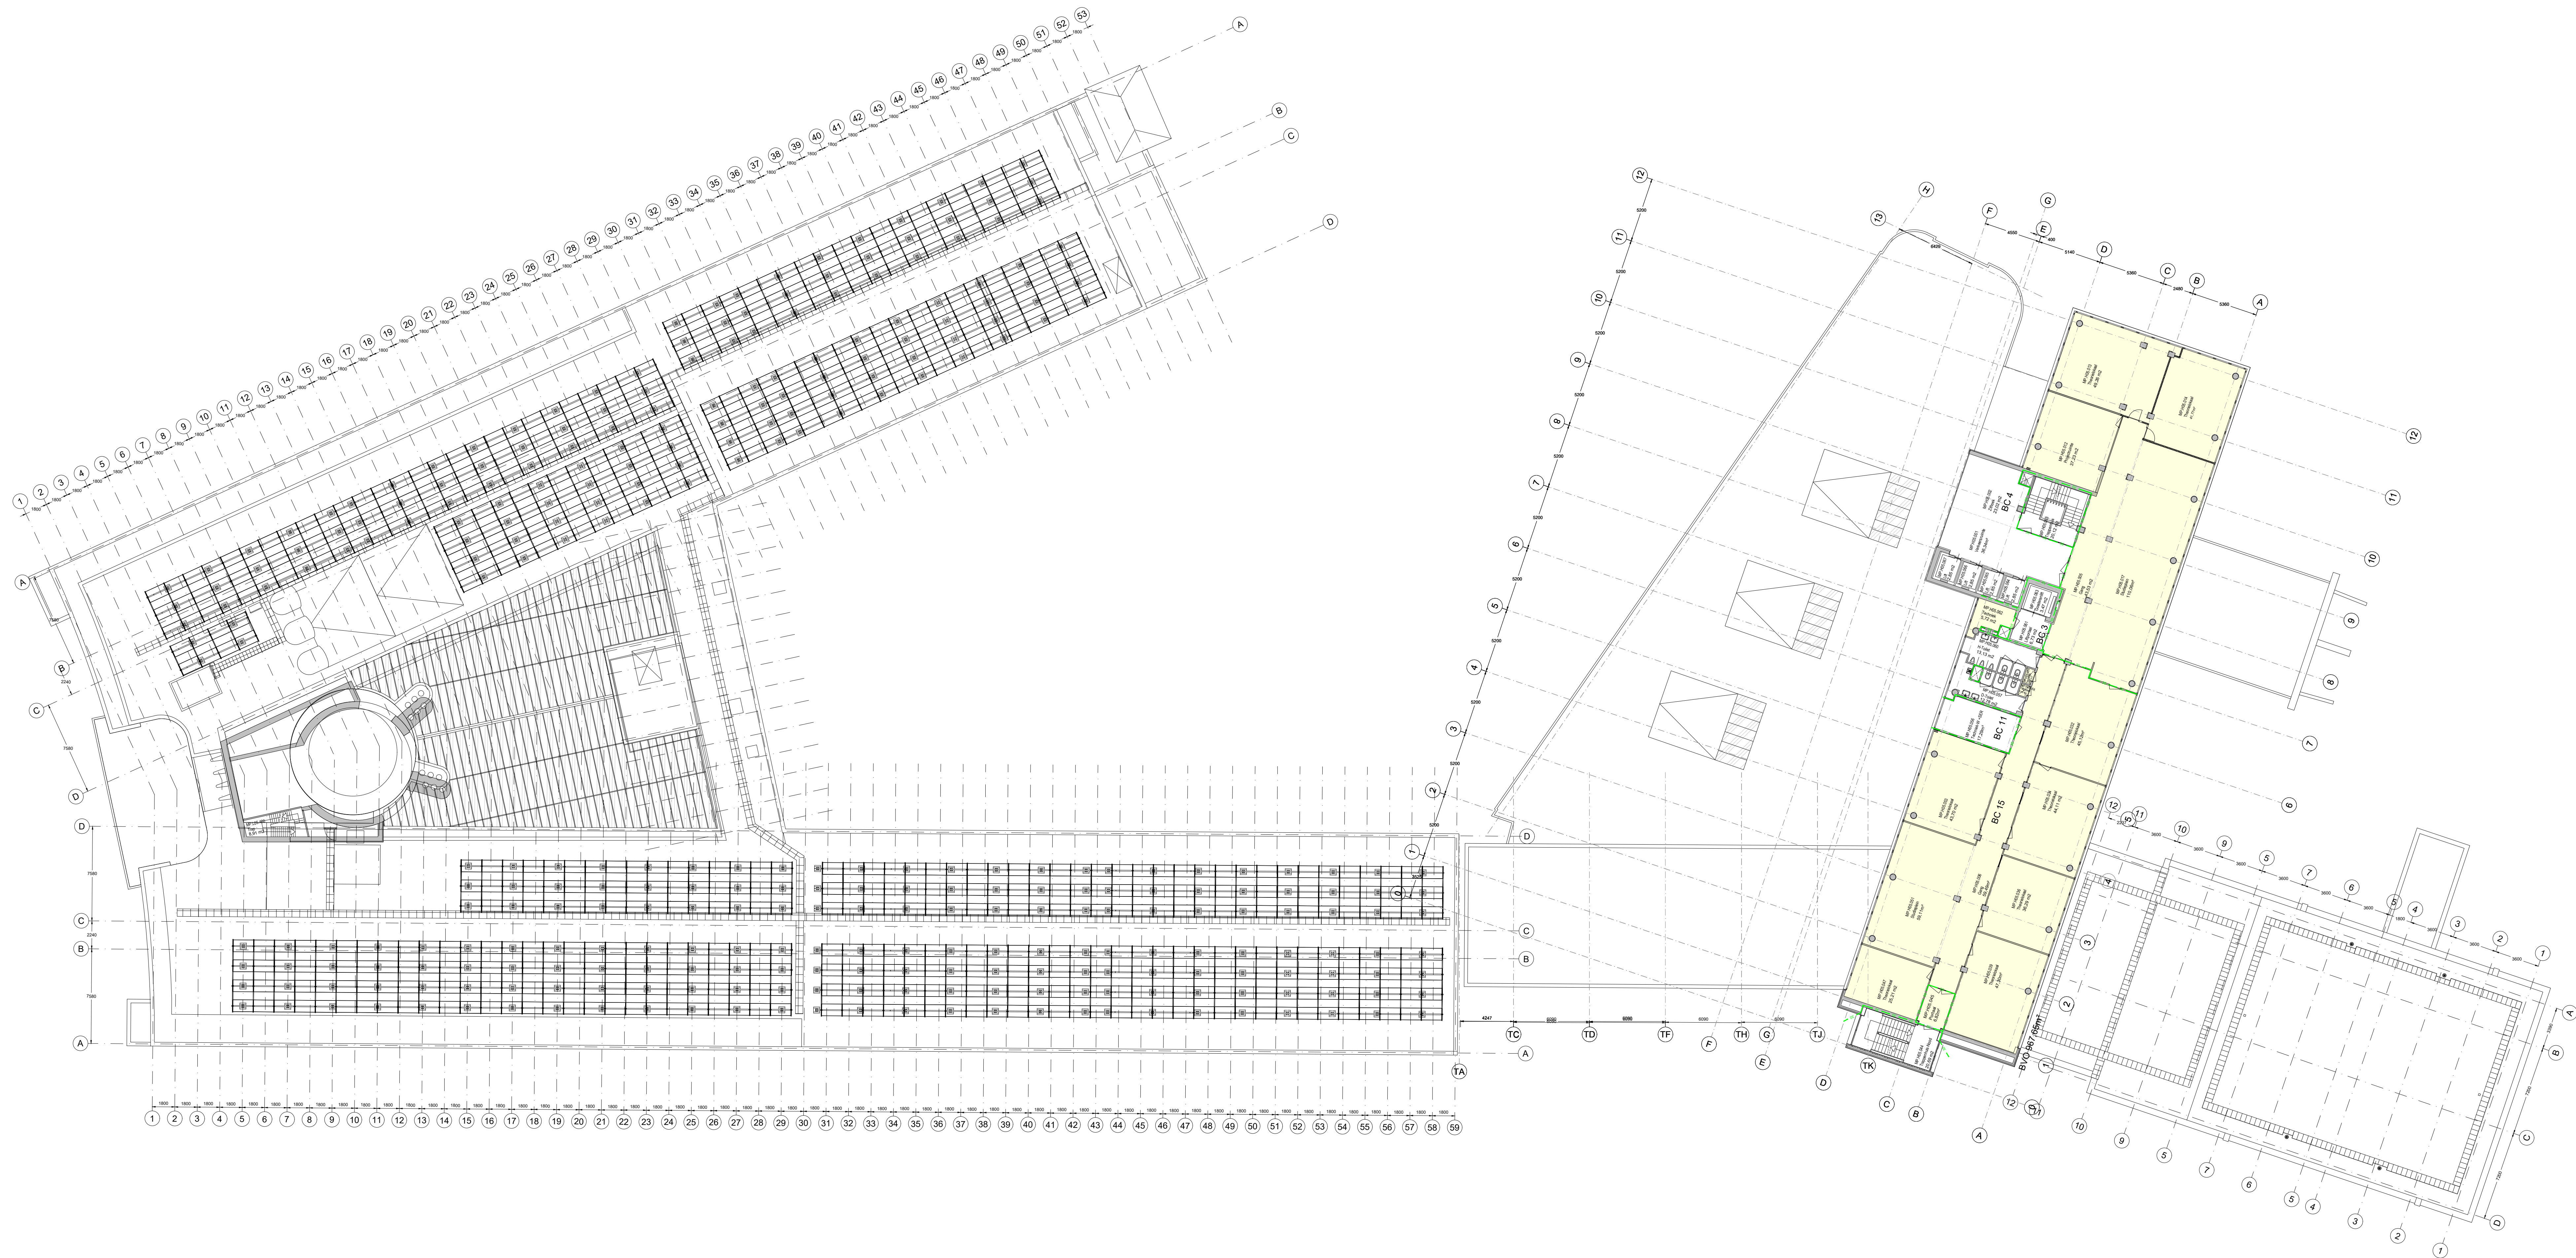


Legenda

30 Min Wand
30 Min Vloer

0 2 4 6 8 10 12 14 16 18 20m

**HOGESCHOOL
ROTTERDAM**

FIT Faciliteiten en Informatietechnologie
Blaak 555, 3011 GB Rotterdam (7e & 8e Verdieping)
Postbus 25035, 3001 HA Rotterdam
e-mail: tekeningbeheer@hr.nl
www.hogeschoolrotterdam.nl

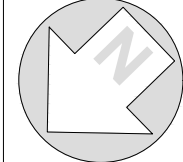

Object Museumpark Museumpark 40, 3015 CX		Bouwdeel: n.v.t.
Omschrijving Bouwkundig Plattegrond 5e Verdieping		Datum: 01-04-2016
Tekeningbeheerder Dhr. J.M.M. Zaal, Michel j.m.m.zaal@hr.nl 06 110 797 11		Tekenaar: ZaaJM
Tekeningnummer: MP-B105		Formaat: A0
Revisie: n.v.t.		Schaal: 1:200

**Makrostaal.nl**
www.makrostaal.nl

C:\Tekeningheer\DWG - Tekening\MP Museumpark\Bouwkundig\Plattegronden\MP-B105.dwg