




Legenda

30 Min Wand
30 Min Vloer

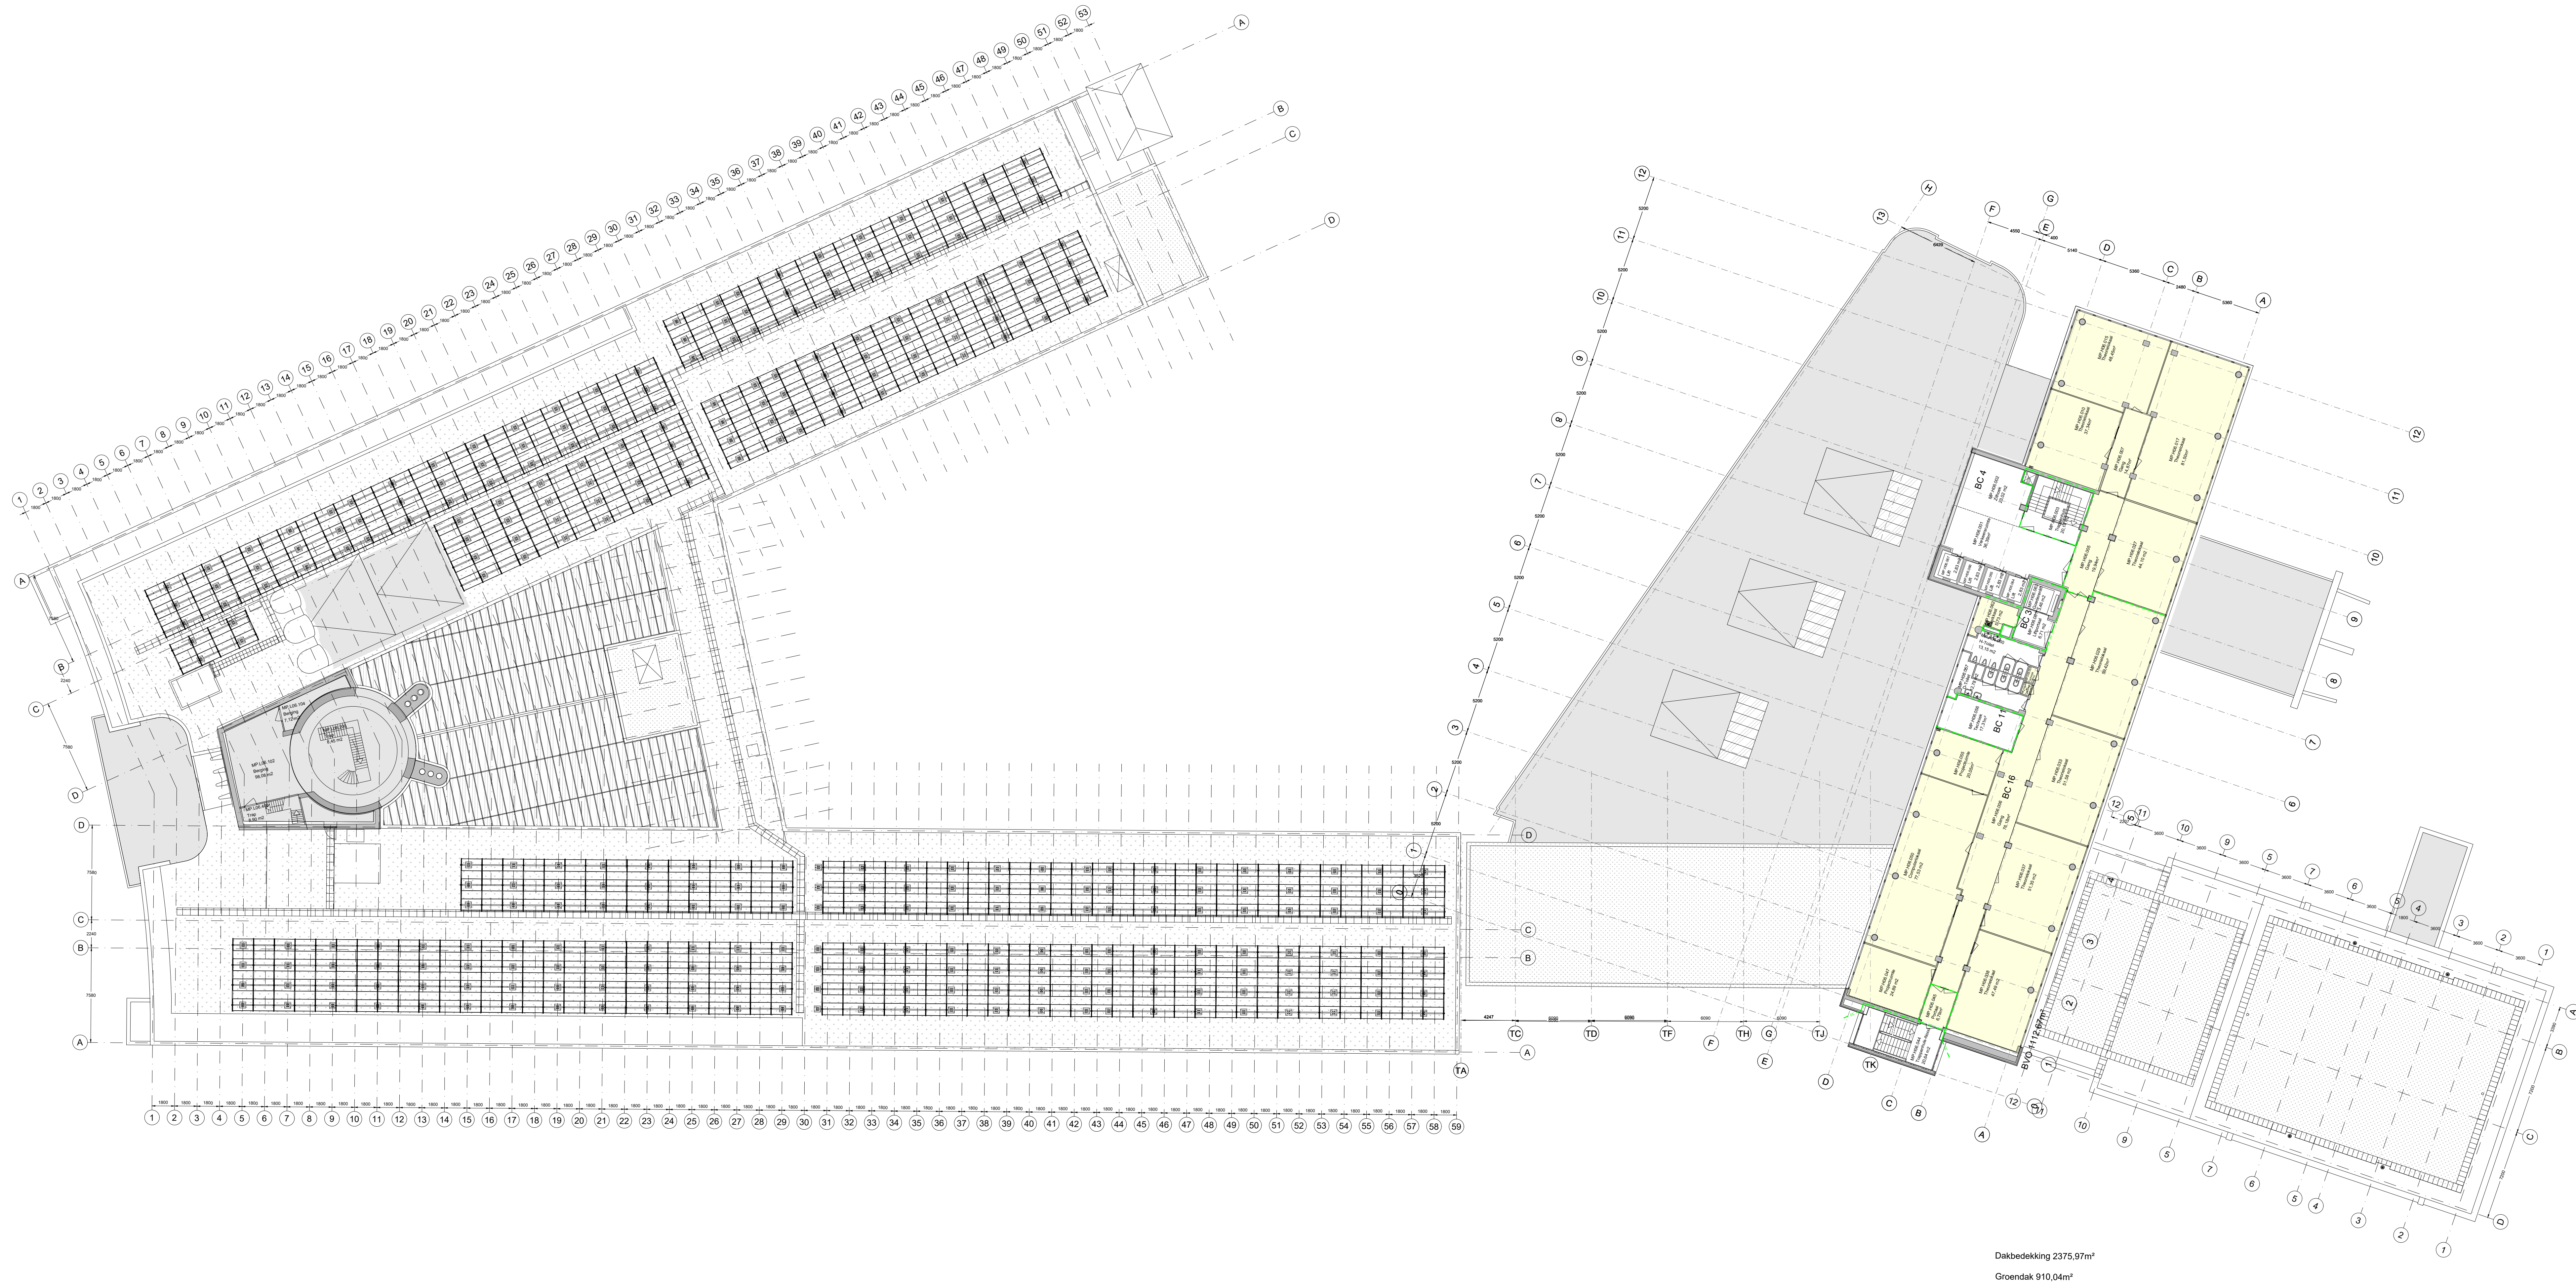

 FIT Faciliteiten en Informatietechnologie Postbus 25035, 3001 HA Rotterdam e-mail: tekeningbeheer@hr.nl www.hogeschoolrotterdam.nl		
Rotterdam		Bouwdeel: n.v.t.
Object: Museumpark Museumpark 40, 3015 CX		Datum: 01-04-2016
Omschrijving: Bouwkundig Plattegrond 6e Verdieping		Tekenaar: ZaaJM Formaat: A0 Schaal: 1:200
Tekeningbeheerder: Dhr. J.M.M. Zaal, Michel j.m.m.zaal@hr.nl 06 110 797 11		Tekeningnummer: MP-B106 Revisie: n.v.t.

Maakoverslag.nl
www.maakoverslag.nl

C:\Tekeningbeheer\DWG - Tekeningen\MP Museumpark\Bouwkundig\Plattegronden\MP-B106.dwg