


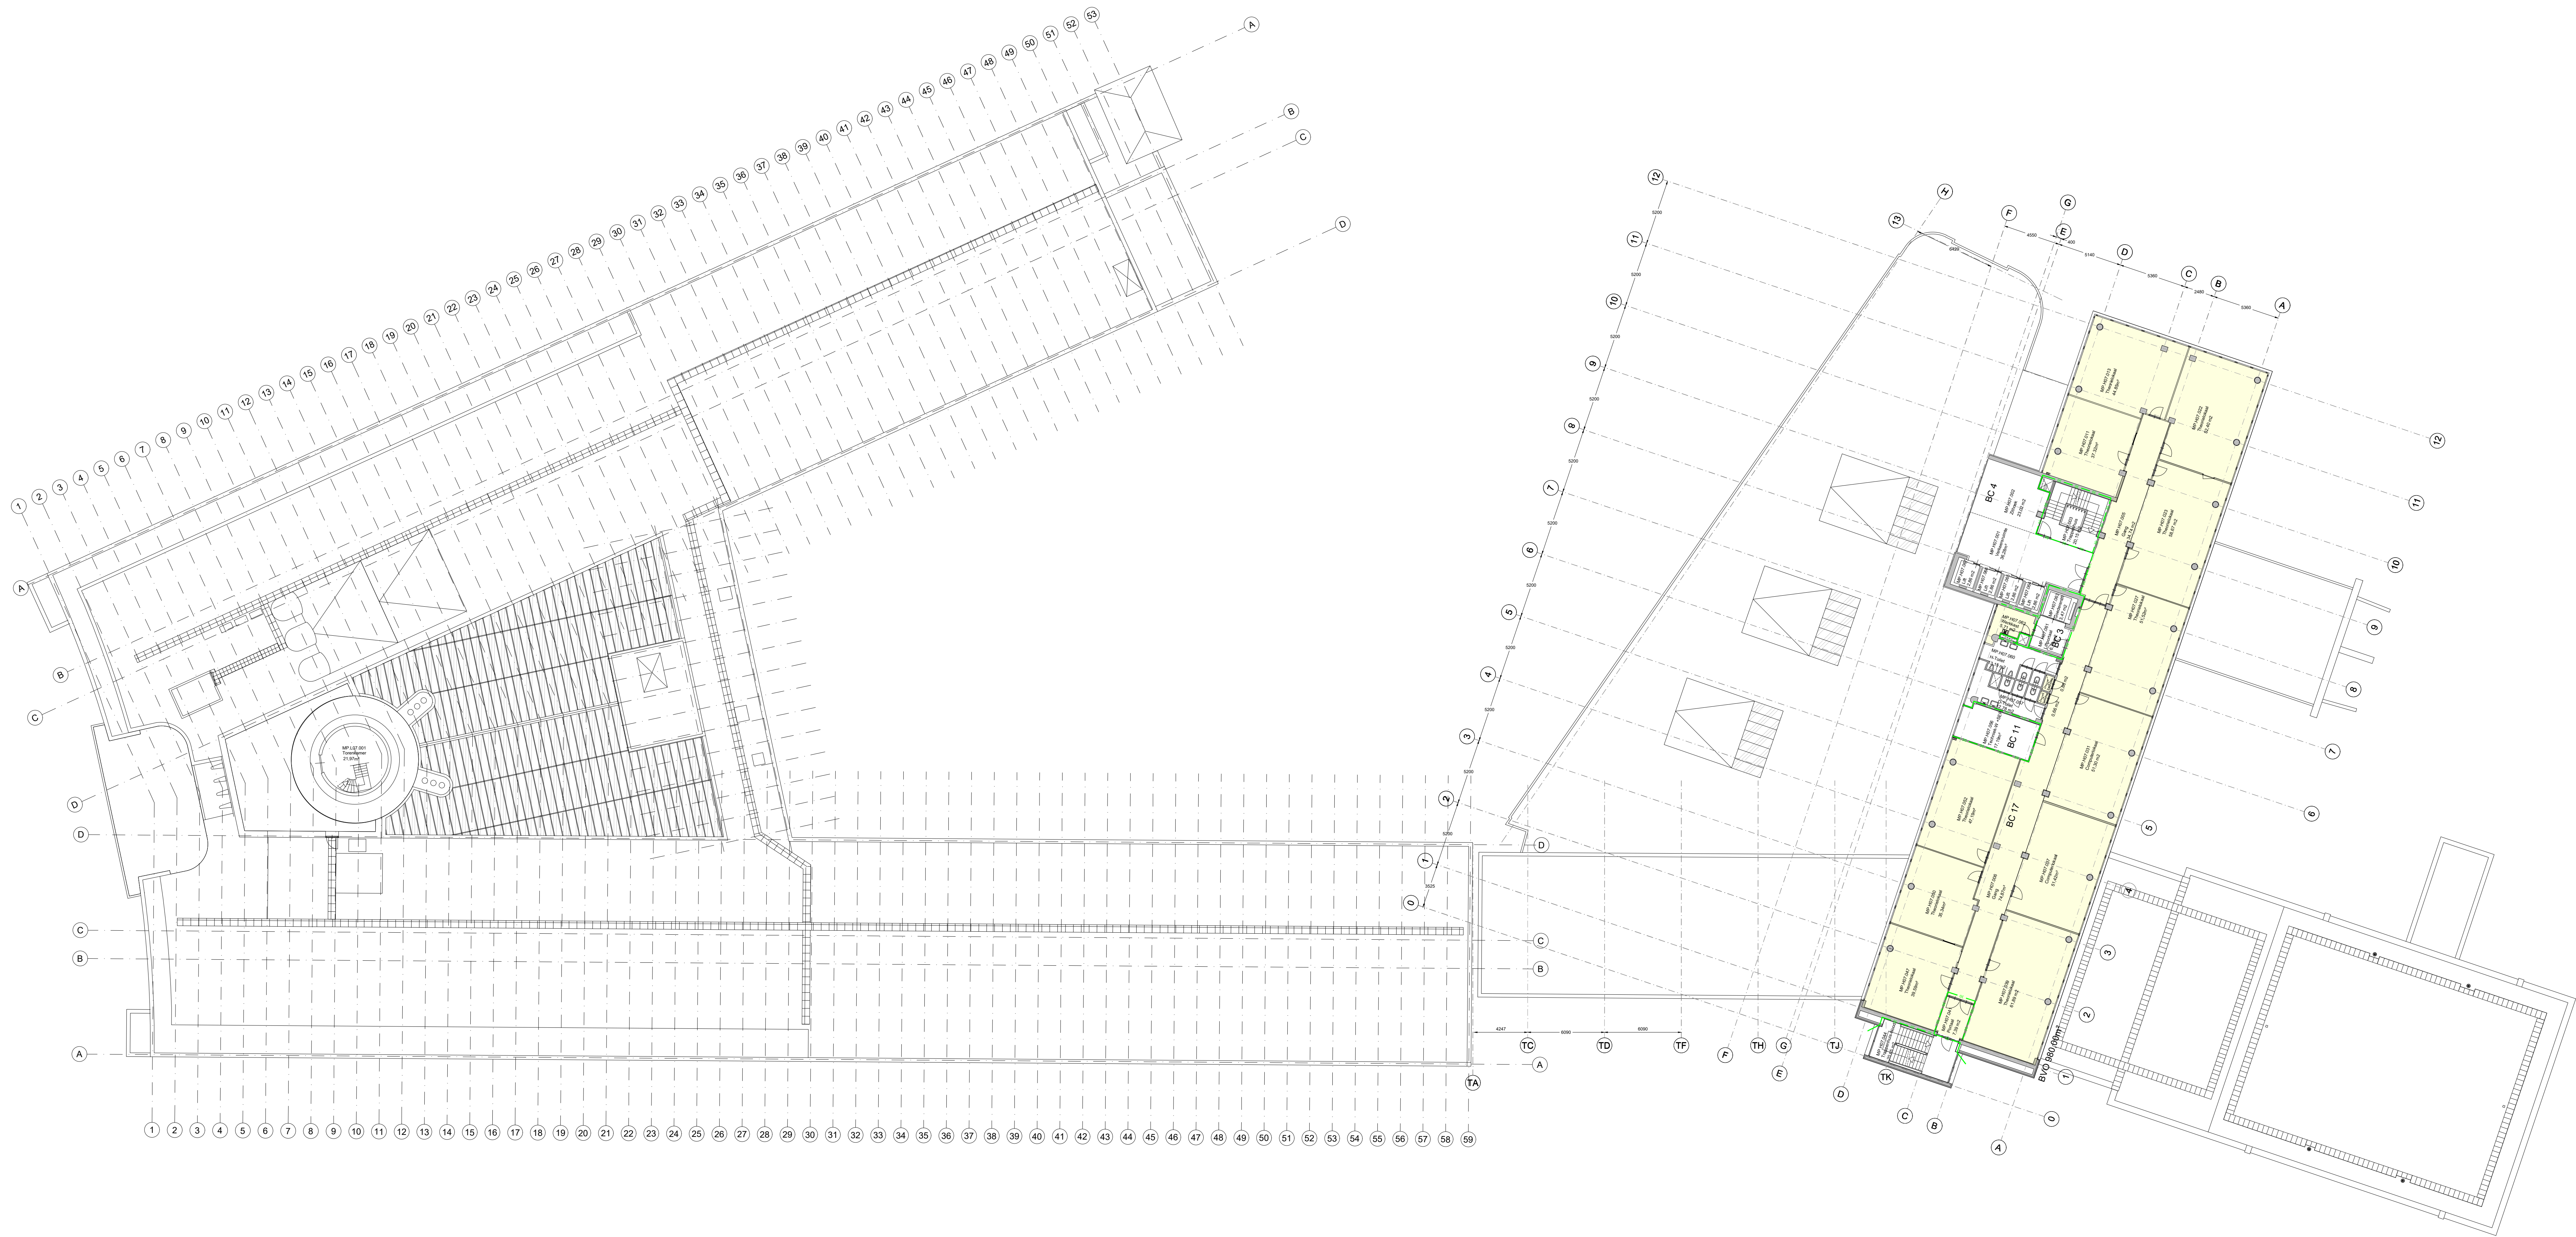

Legenda

30 Min Wand
30 Min Vloer

0 2 4 6 8 10 12 14 16 18 20m

		FIT Faciliteiten en Informatietechnologie Blaak 555, 3011 GB Rotterdam (7e & 8e Verdieping) Postbus 25035, 3001 HA Rotterdam e-mail: tekeningbeheer@hr.nl www.hogeschoolrotterdam.nl			
Object Museumplein Museumplein 40, 3015 CX		Rotterdam		Bouwdeel: n.v.t.	
Omschrijving Bouwkundig Plattegrond 7e Verdieping		Tekenaar: ZaaJM Formaat: A0 Schaal: 1:200		Datum: 01-04-2016	
Tekeningbeheerder Dhr. J.M.M. Zaal, Michel j.m.m.zaal@hr.nl 06 110 797 11		Tekeningnummer: MP-B107 Revisie: n.v.t.		Maakoverslag.nl www.maakoverslag.nl	

C:\Tekeningbeheer\DWG - Tekeningen\MP Museumplein\Bouwkundig\Plattegronden\MP-B107.dwg