
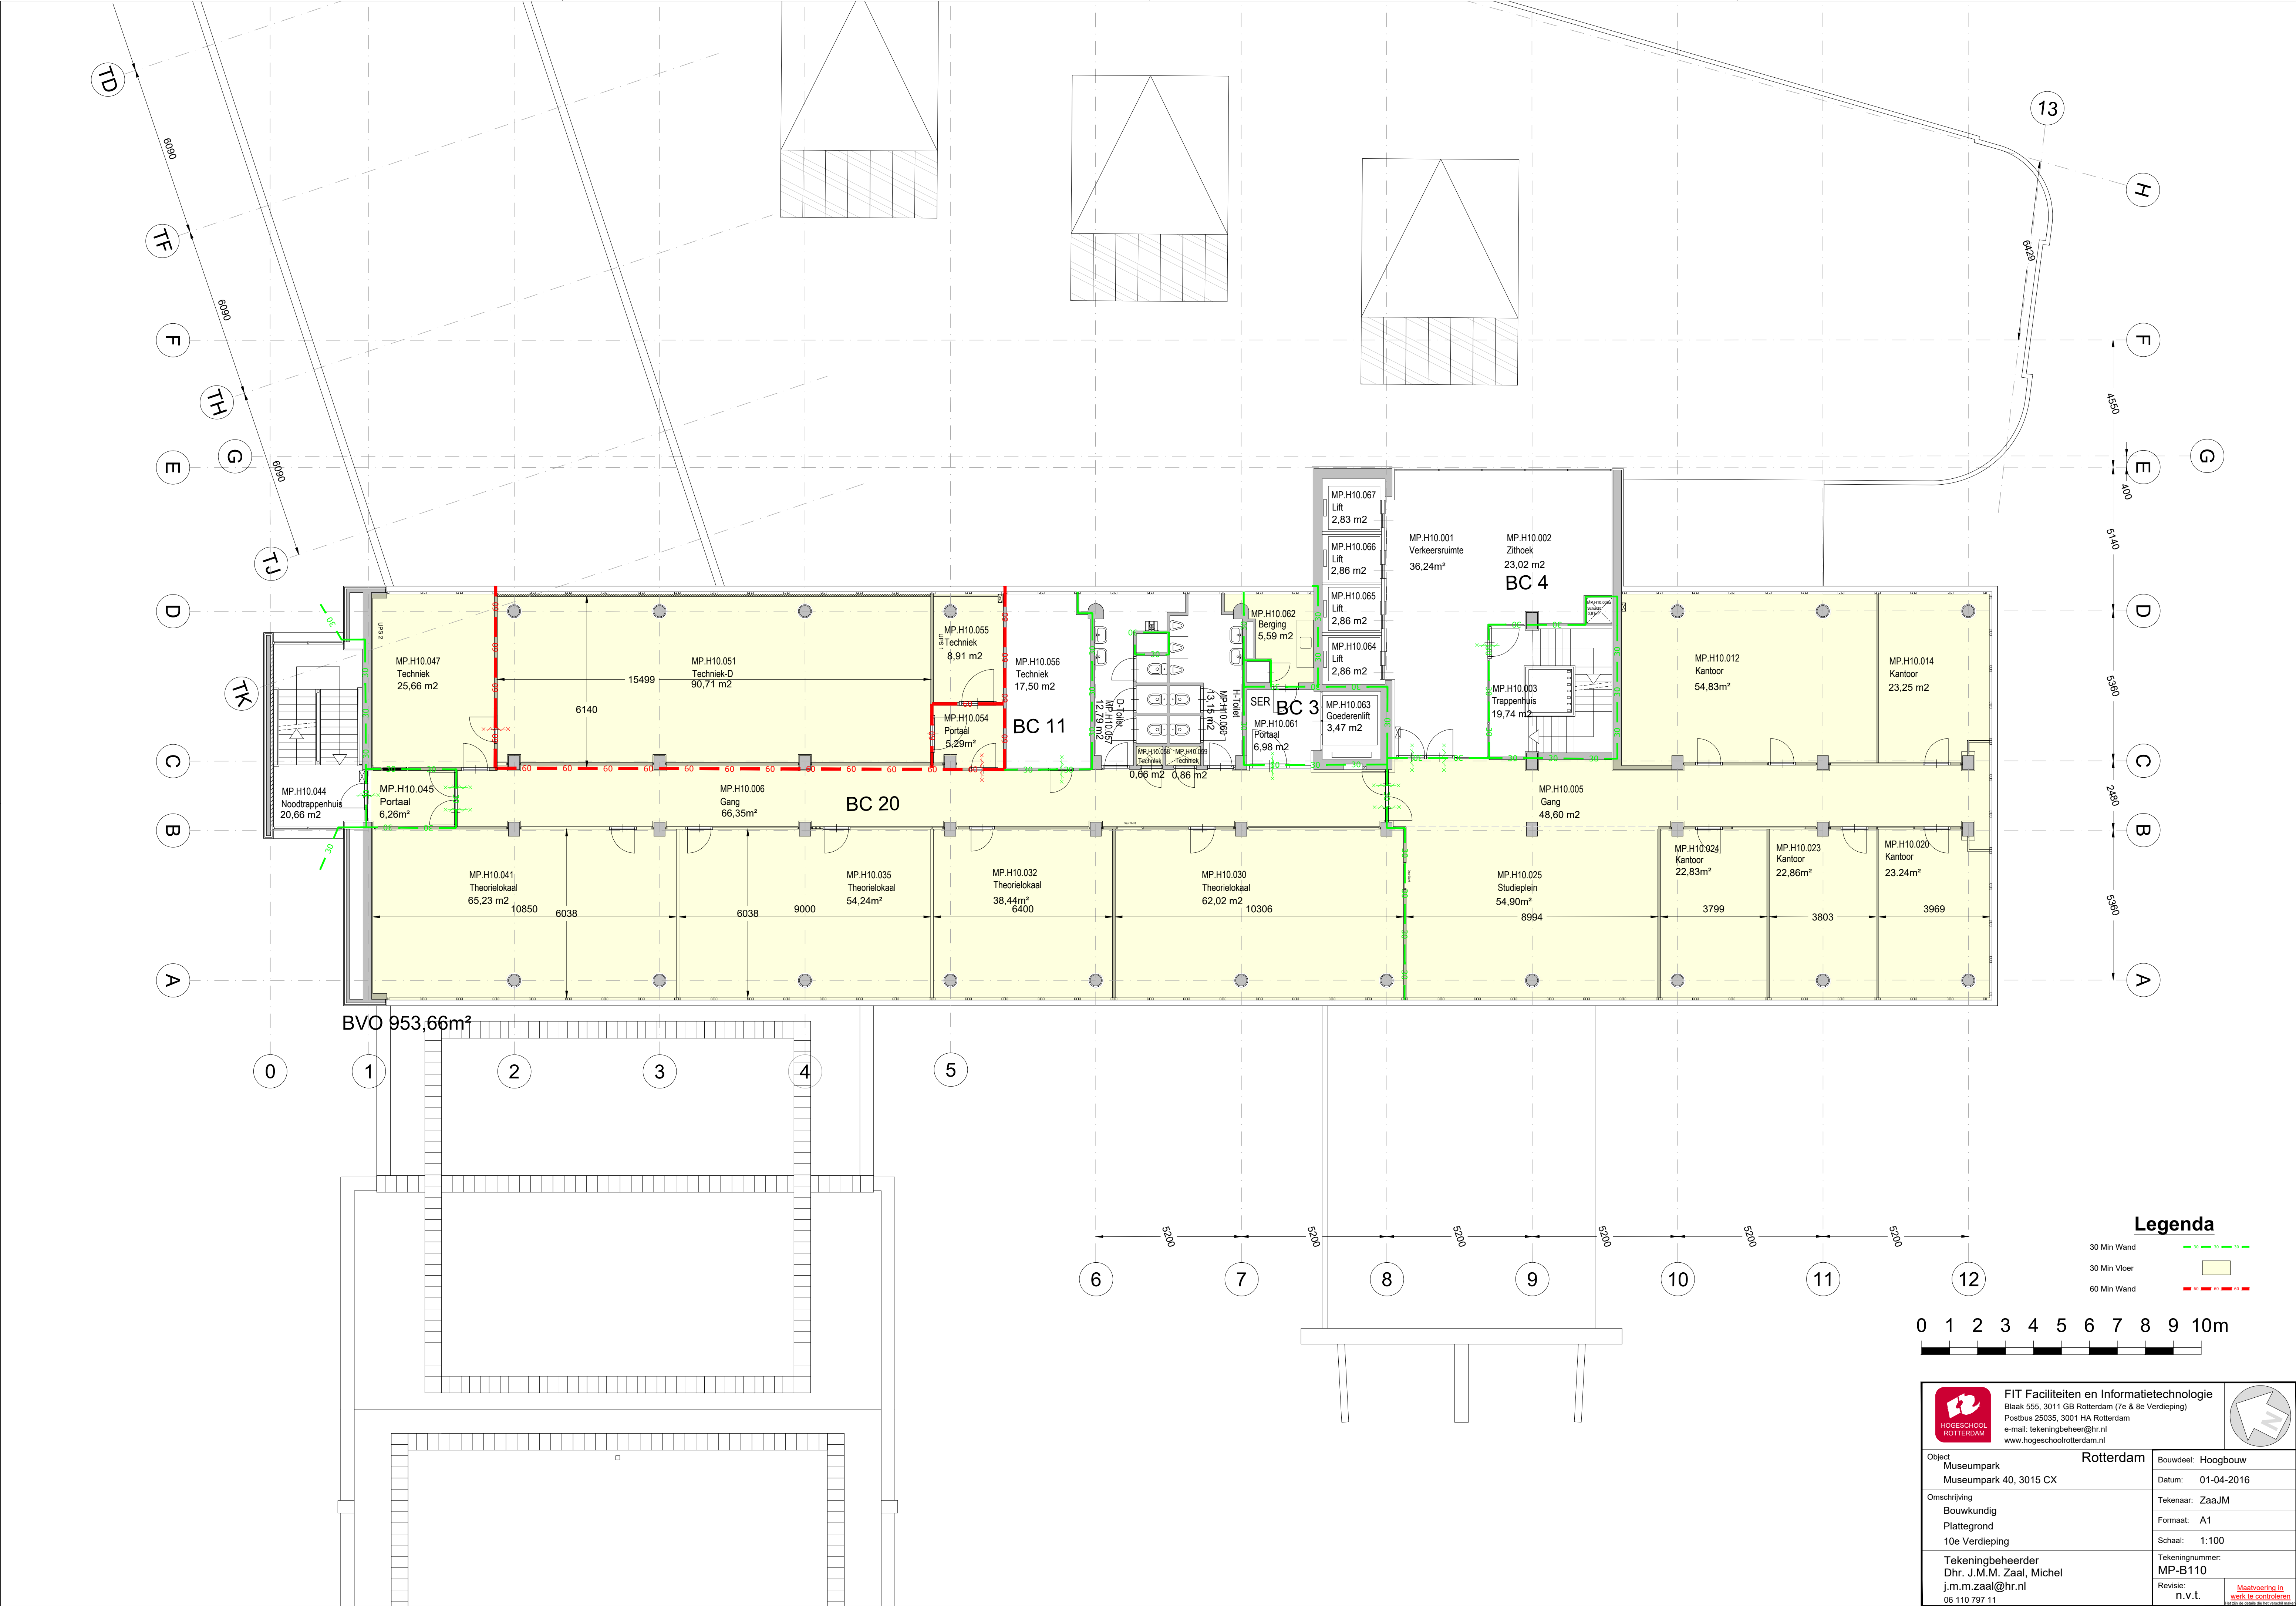


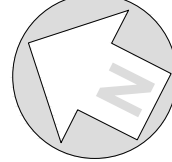

 FIT Faciliteiten en Informatietechnologie Blaak 555, 3011 GB Rotterdam (7e & 8e Verdieping) Postbus 25035, 3001 HA Rotterdam e-mail: tekeningbeheer@hr.nl www.hogeschoolrotterdam.nl		
Rotterdam		
Object: Museumplein Museumplein 40, 3015 CX	Bouwdeel: Hoogbouw	Datum: 01-04-2016
Omschrijving: Bouwkundig Plattegrond 10e Verdieping	Tekenaar: ZaaJM	Formaat: A1
Tekeningbeheerder: Dhr. J.M.M. Zaal, Michel j.m.m.zaal@hr.nl 06 110 797 11	Schaal: 1:100	Tekeningnummer: MP-B110
	Revisie: n.v.t.	Maatvoering in werk te controleren