
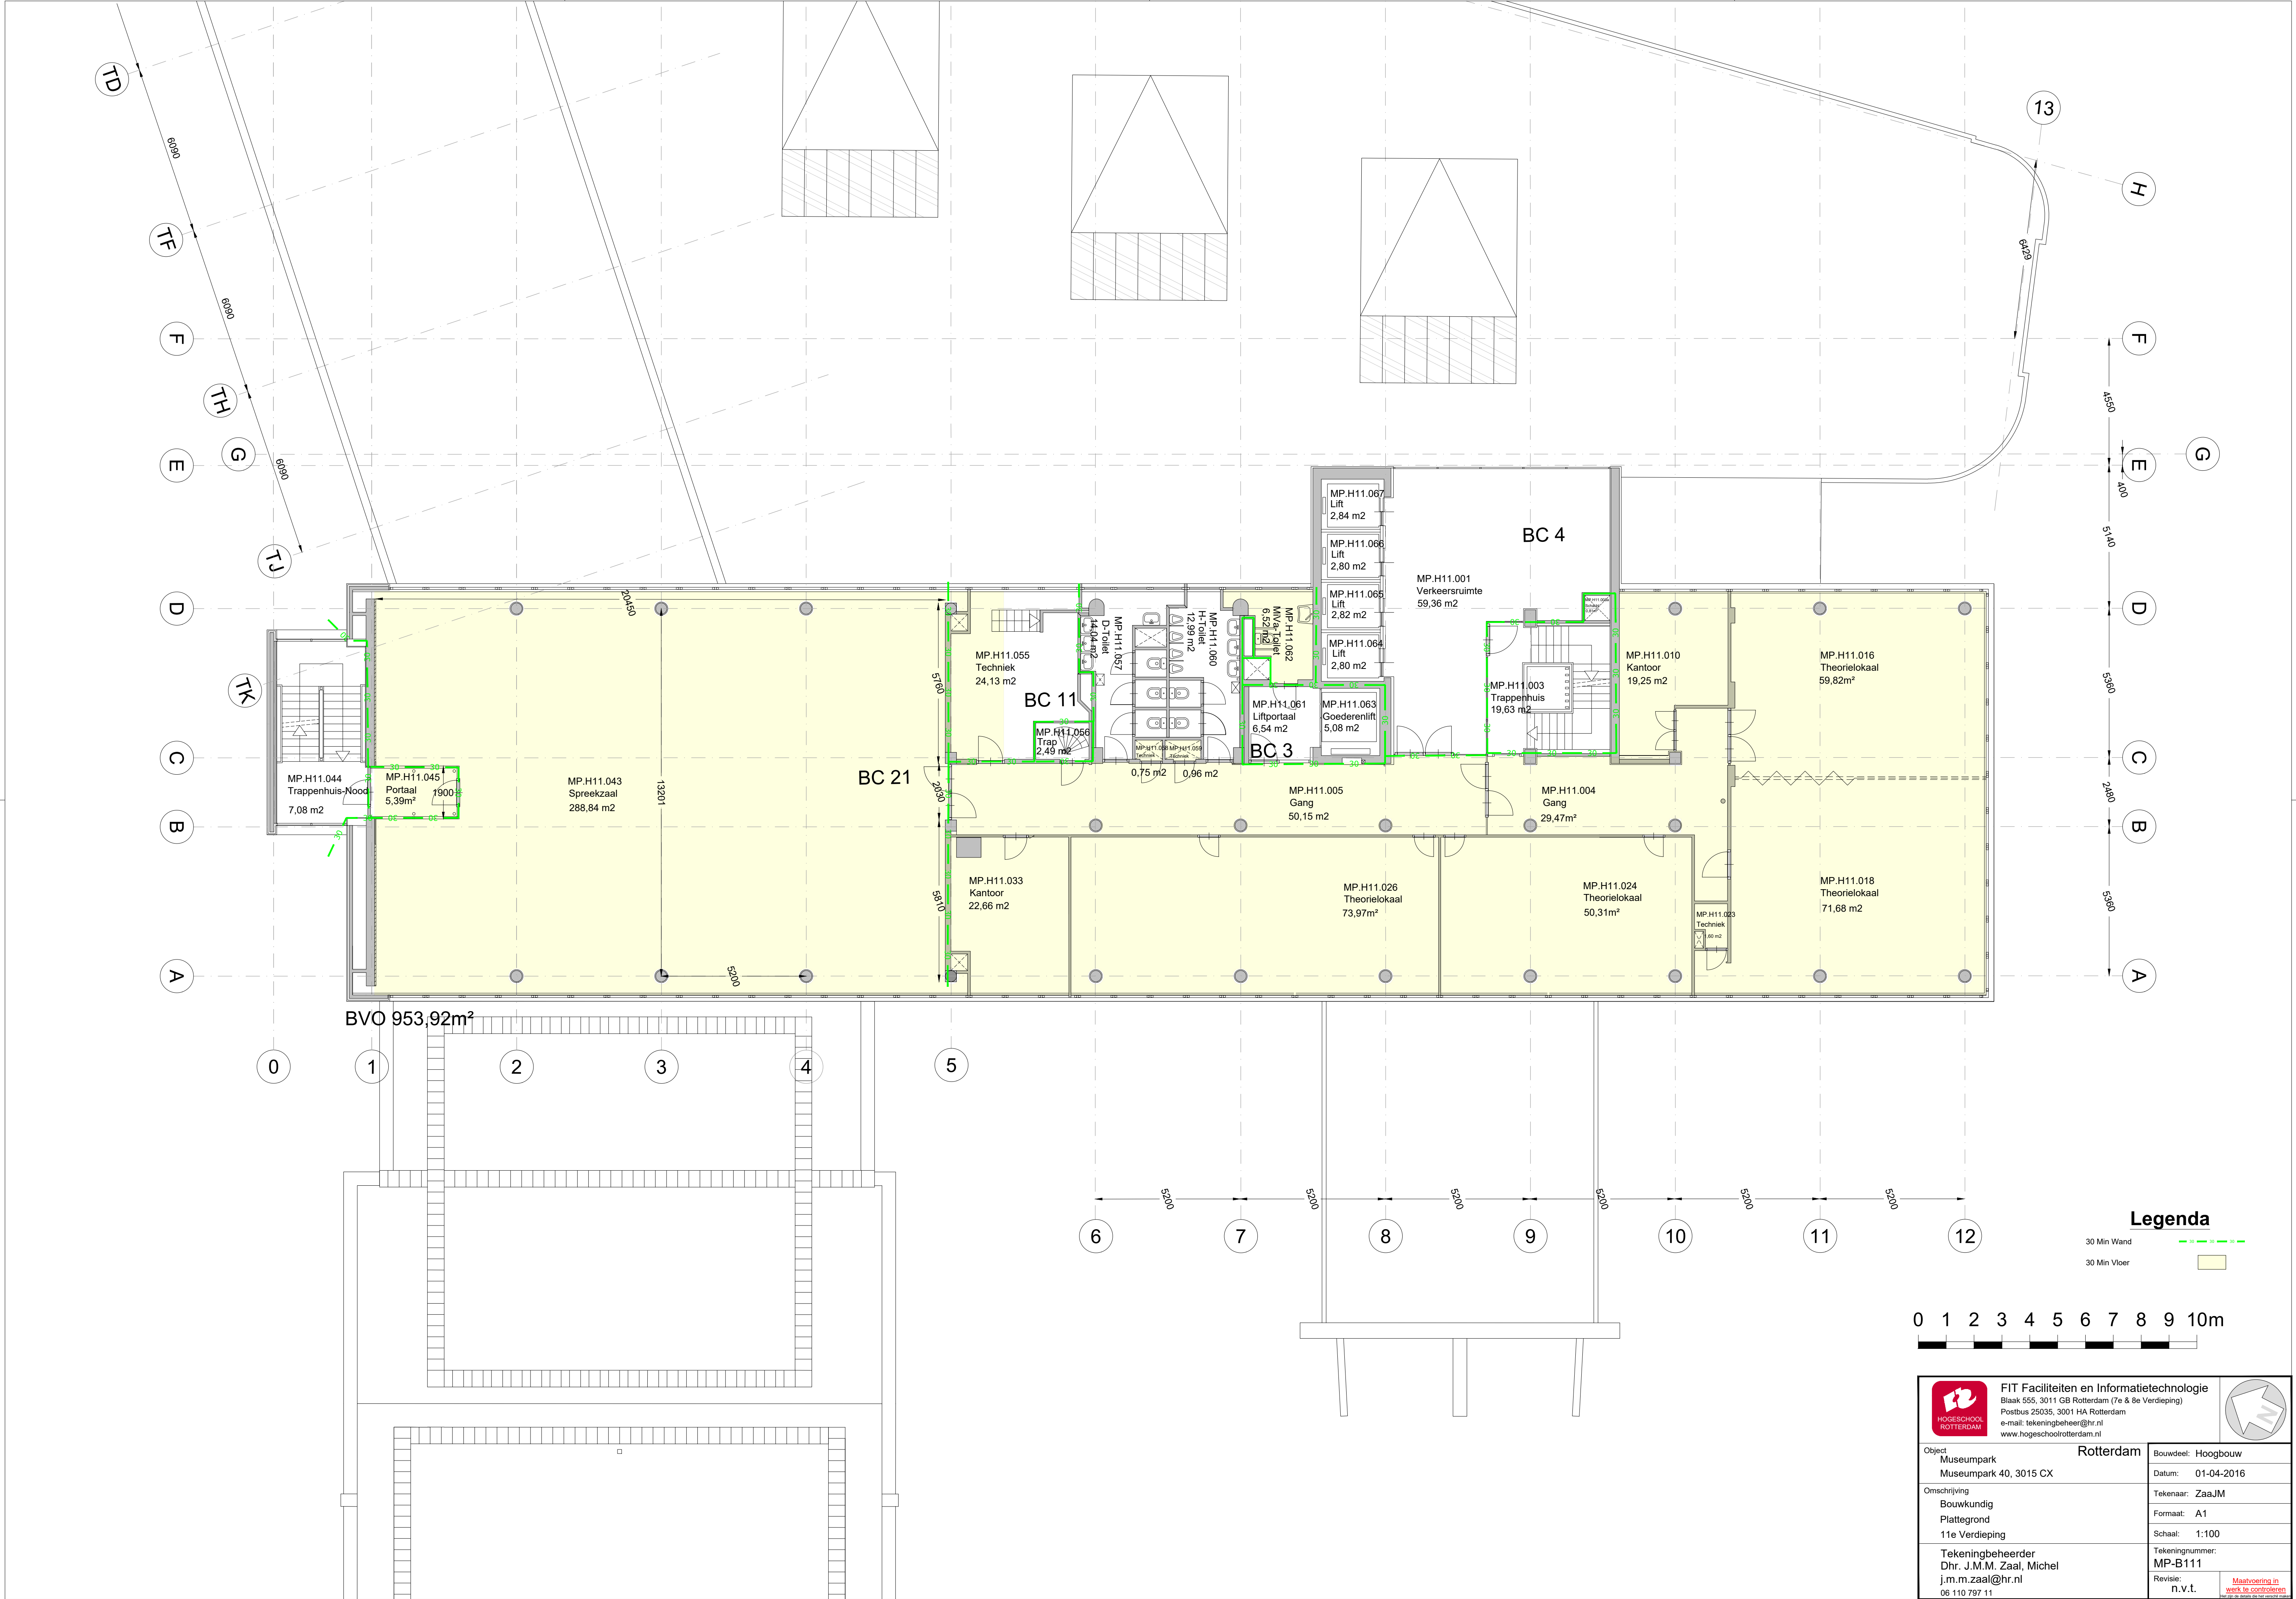


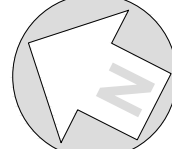

 FIT Faciliteiten en Informatietechnologie Blaak 555, 3011 GB Rotterdam (7e & 8e Verdieping) Postbus 25035, 3001 HA Rotterdam e-mail: tekeningbeheer@hr.nl www.hogeschoolrotterdam.nl		
Rotterdam		
Object Museumpark Museumpark 40, 3015 CX	Bouwdeel: Hoogbouw	
Omschrijving Bouwkundig Plattegrond 11e Verdieping	Datum: 01-04-2016 Tekenaar: ZaaJM Formaat: A1 Schaal: 1:100	
Tekeningbeheerder Dhr. J.M.M. Zaal, Michel j.m.m.zaal@hr.nl 06 110 797 11	Tekeningsnummer: MP-B111 Revisie: n.v.t. Maatvoering in werk te controleren	