
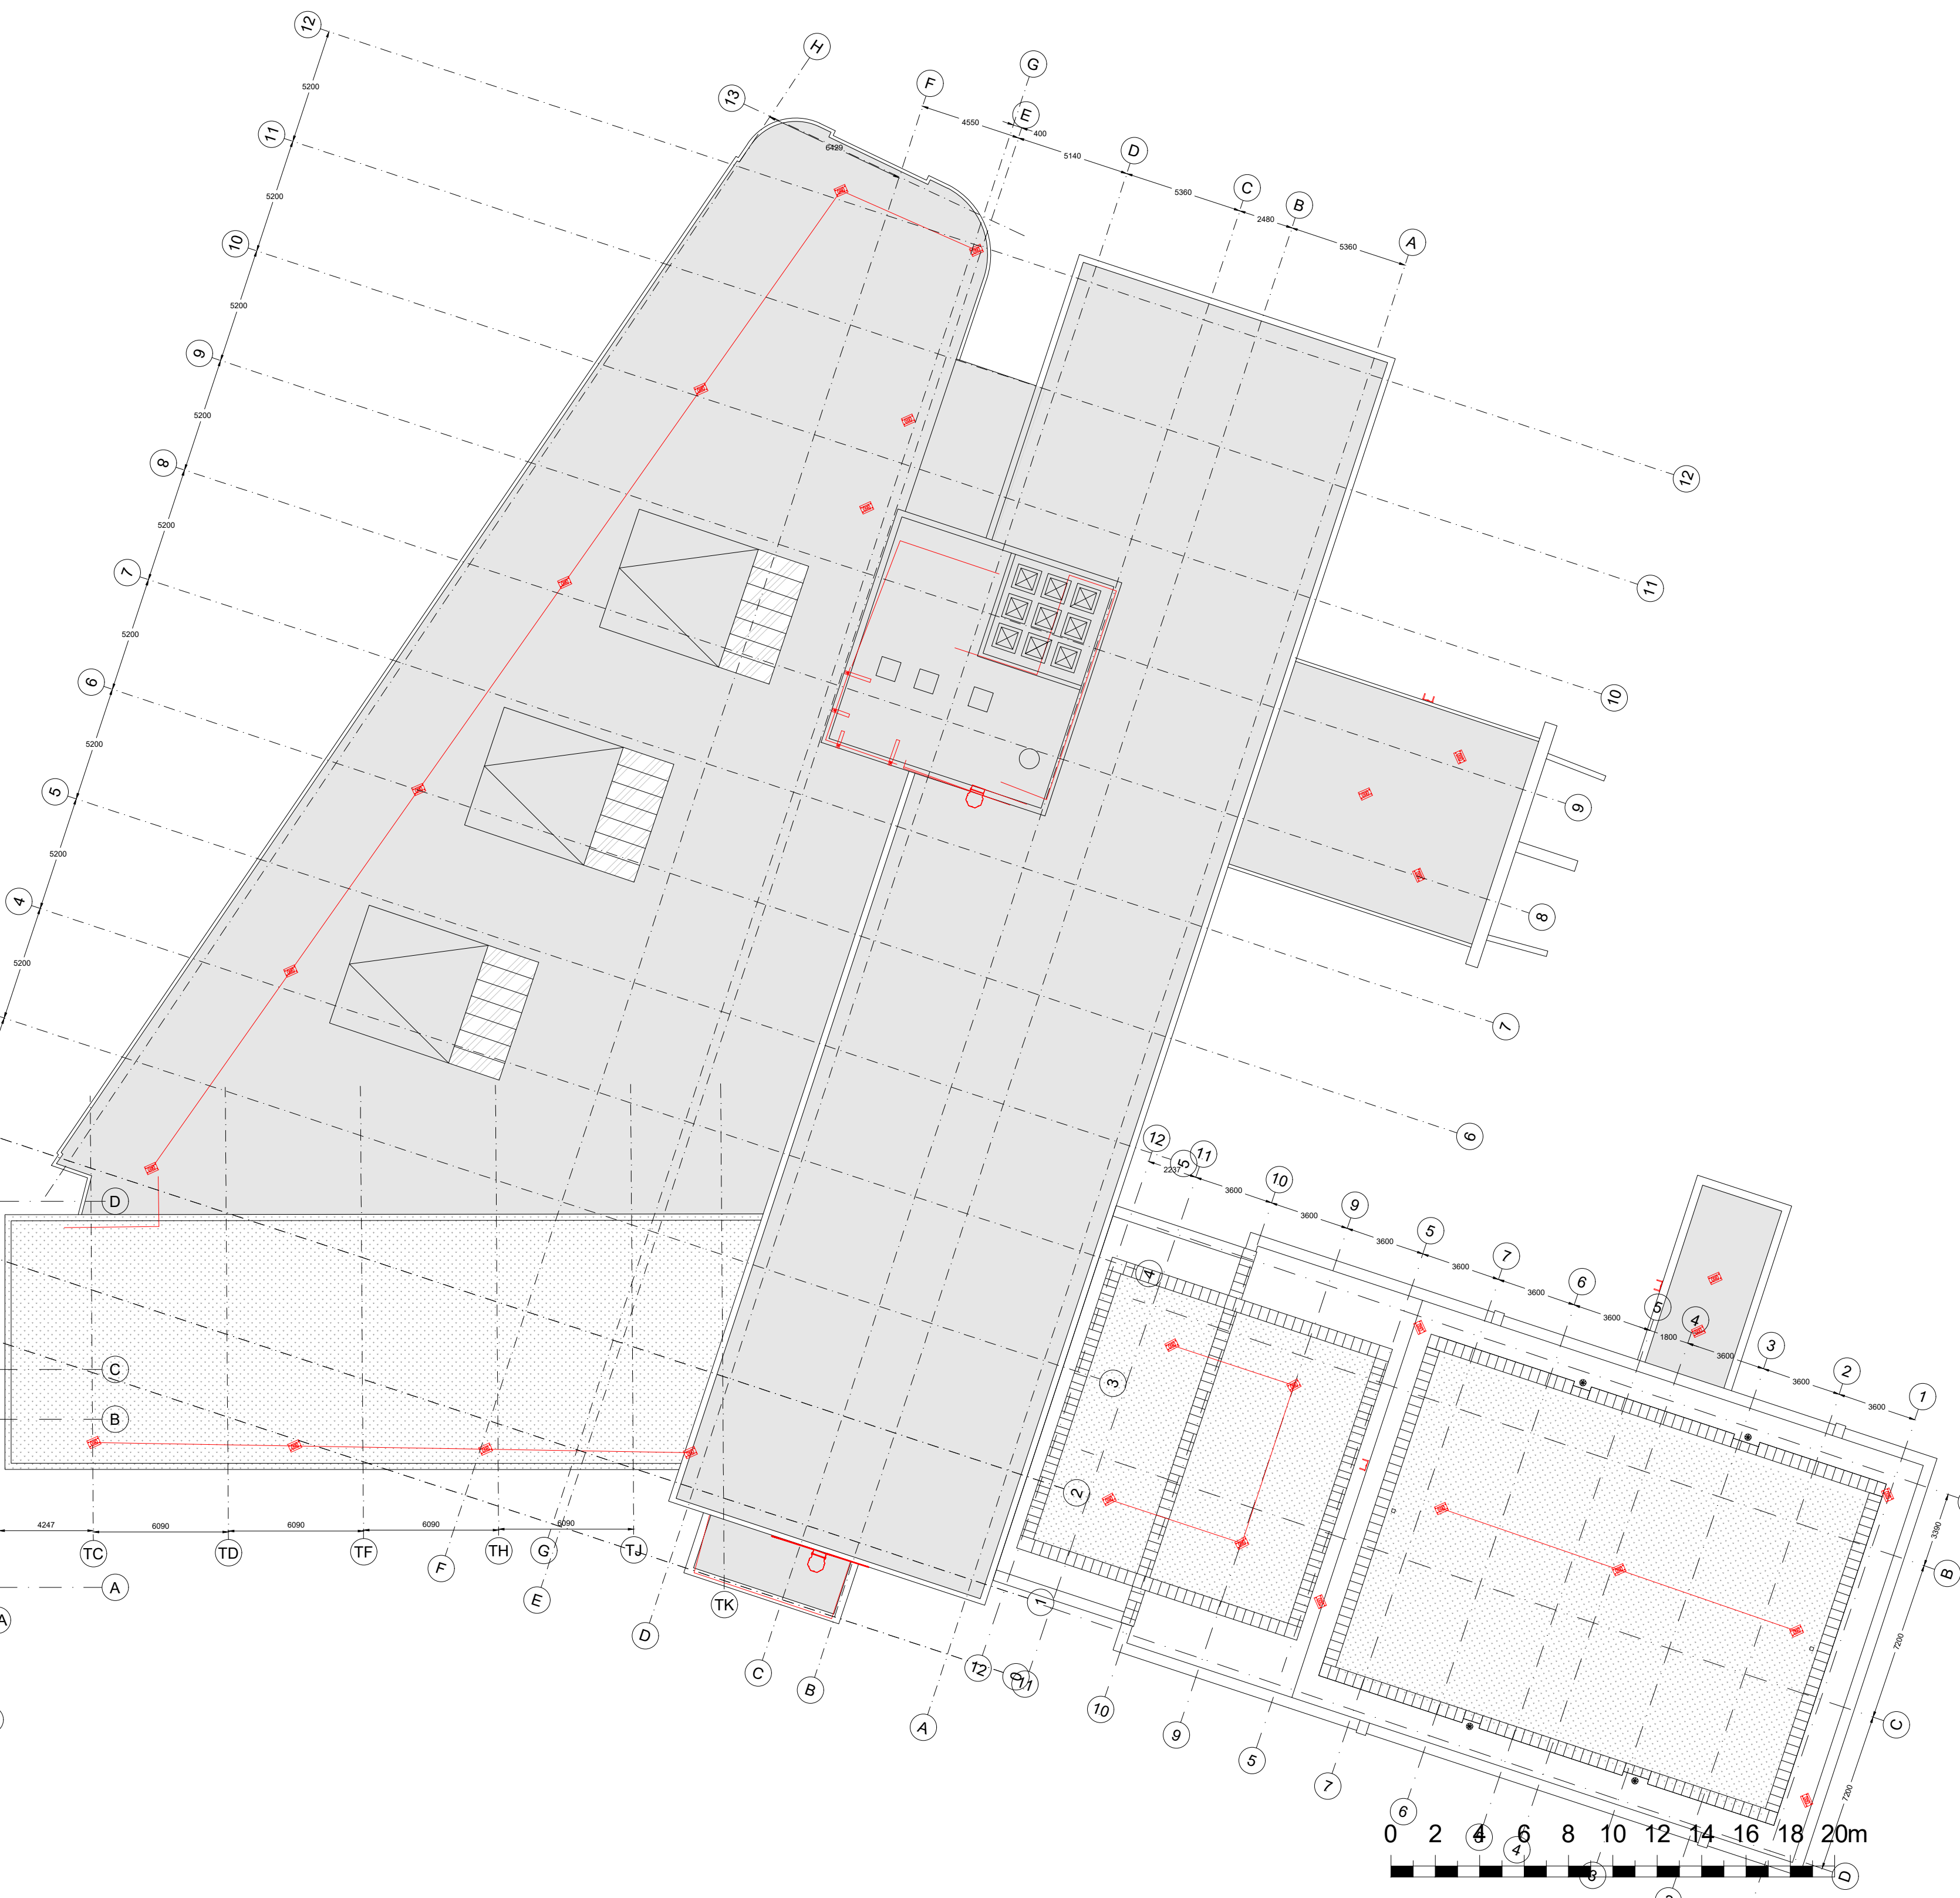


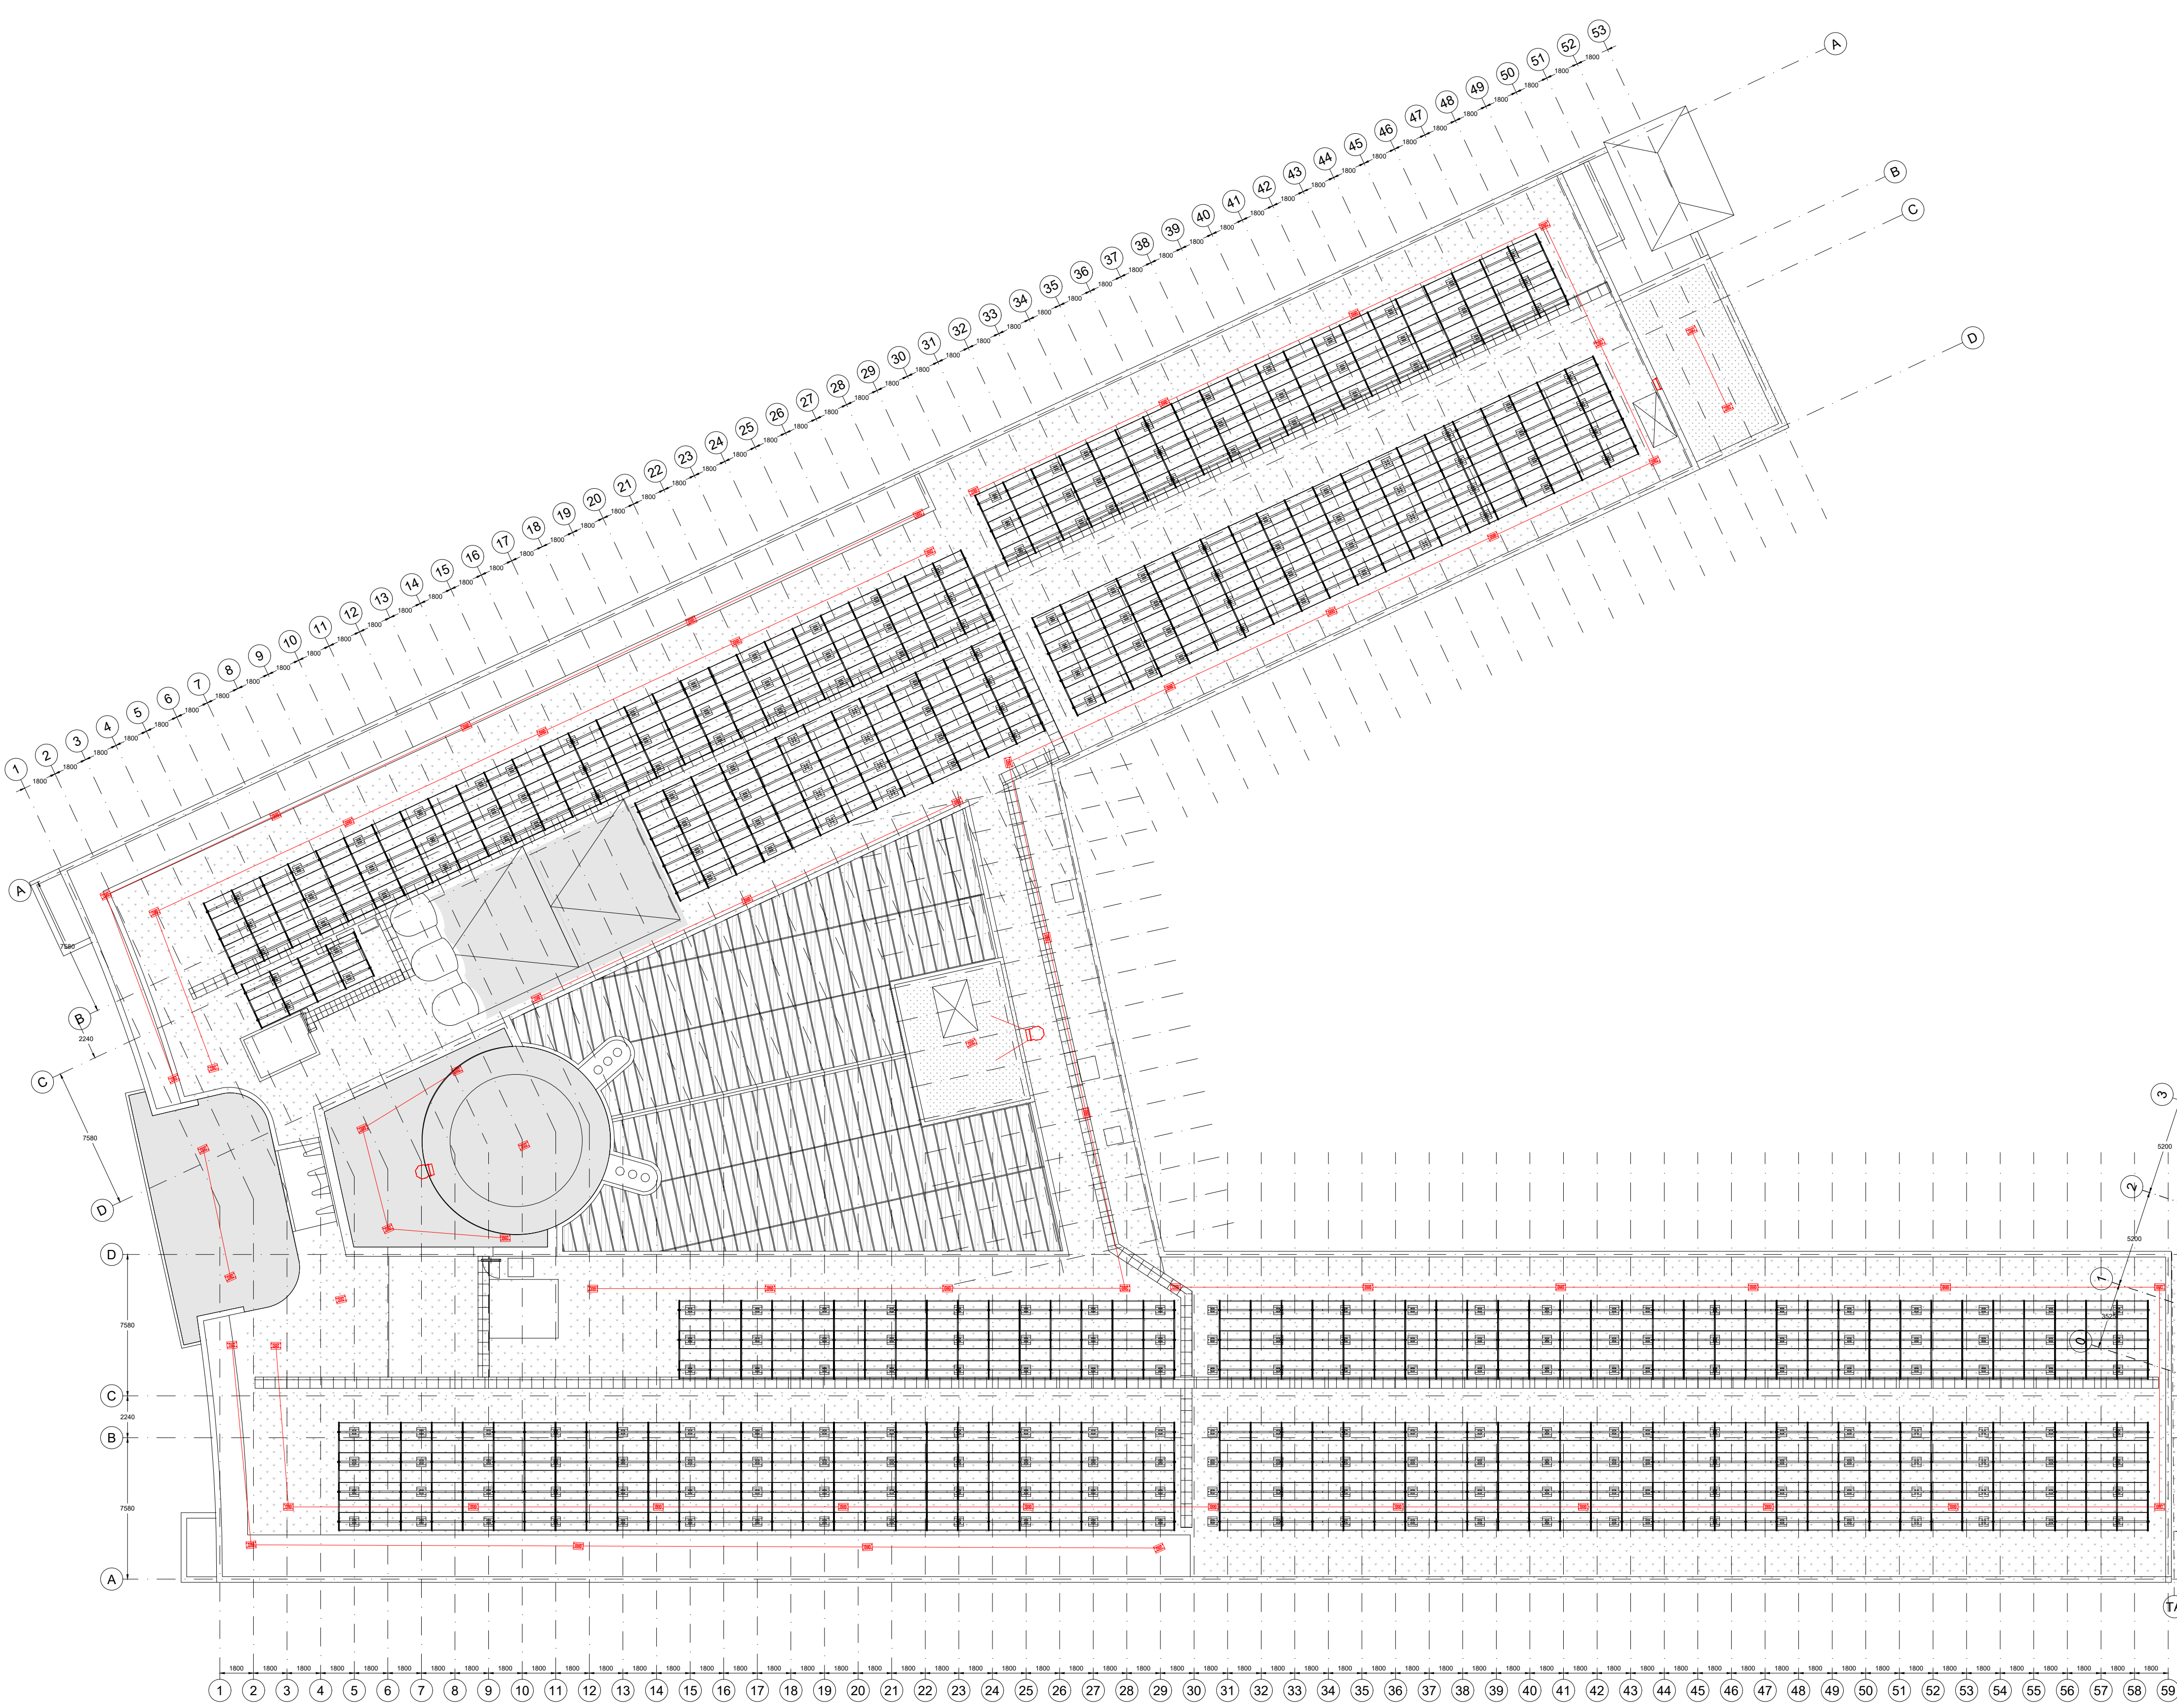

Dakbedekking 2375,97m²
Groendak 910,04m²

Legenda

Dakbedekking

Groendak

Glas

04-03-2021 JMM 12-03-2021 JMM wiziging	hogeschool ROTTERDAM	FIT Faciliteiten en Informatietechnologie Blaak 555, 3011 GB Rotterdam (7e & 8e Verdieping) Postbus 25035, 3001 HA Rotterdam e-mail: tekeningbeheer@hr.nl www.hogeschoolrotterdam.nl			
		Rotterdam			
		Object Museumpark Museumpark 40, 3015 CX			Bouwdeel: n.v.t.
		Omschrijving Bouwkundig Plattegrond Dak			Datum: 19-10-2021
		Tekeningbeheerder Dhr. J.M.M. Zaal, Michel j.m.m.zaal@hr.nl 06 110 797 11			Tekenaar: ZaaJM Formaat: 1051x594 (A1A) Schaal: 1:200 Tekeningnummer: MP-B1DK Revisie: n.v.t.

Maatvoering in
werk te controleren

C:\Tekeningbeheer\DWG - Tekeningen\MP Museumpark\Bouwkundig\Plattegronden\MP-B1DK.dwg