




- Legenda**
- Categorie**
- Verwijderen Grove den (uitzondering 1)
 - Verwijderen grote diameters Lariks en Douglas (uitzondering 2)
 - Verwijderen grote diameters Lariks (uitzondering 3)
 - Verwijderen exoten loofhout
 - Verwijderen exoten naaldbout
 - Verwijderen exoten loofhout en naaldbout
 - Vakken buiten selectie

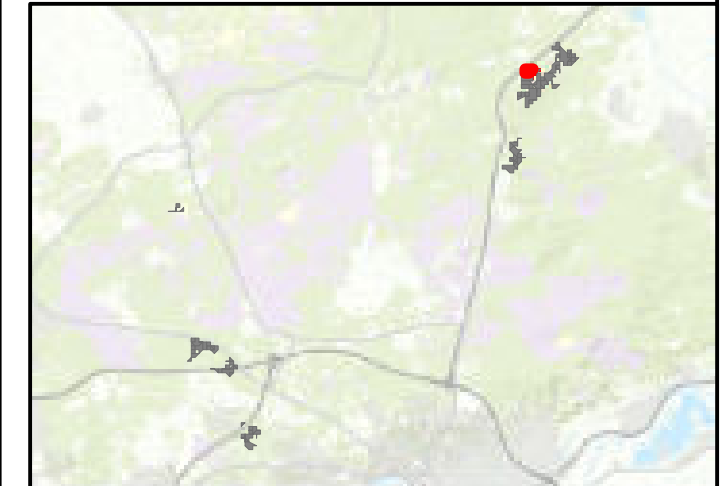

Regionale ligging schaal 1:300.000



Maten in meters, tenzij anders vermeld
 Diameters in millimeters, tenzij anders vermeld
 Hoogtematen in meters t.o.v. N.A.P., tenzij anders vermeld
 Ligging bestaande kabels en leidingen ter indicatie ingetekend


Wijz.	Datum	Qrt.	Omschrijving

Project: Programma Natuur: Verwijderen opslag Zuid Veluwe en IJsselvallei	
Omschrijving: Natuurmonumenten	
Omschrijving: Aanduiding zoekgebieden - opslagverwijderen (details)	

<p style="font-size: 8px;">Landscapschap en natuur 3508 BP Utrecht, The Netherlands t +31 88 - 99 04 8 00 www.rps.nl</p>	Projectnummer: 633-AD V250203.021 Projectleider: Adinda Crans Auteurs: Jaap van Soest Fase: Bestek Logo opdrachtgever:	Formaat: A3 Schaal: 1:1.250 Status: Definitief Datum: 08-04-2025 Blad: 1 van 101 Nummer: 633-ADV250203.021-02-2
---	---	--



- Legenda**
- Categorie**
- Verwijderen Groveden (uitzondering 1)
 - Verwijderen grote diameters Lariks en Douglas (uitzondering 2)
 - Verwijderen grote diameters Lariks (uitzondering 3)
 - Verwijderen exoten loofhout
 - Verwijderen exoten naalddhout
 - Verwijderen exoten loofhout en naalddhout
 - Vakken buiten selectie

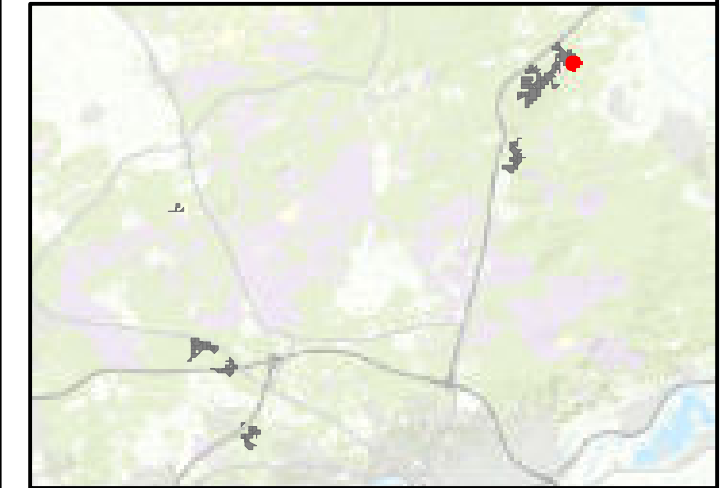

Regionale ligging schaal 1:300.000




Maten in meters, tenzij anders vermeld
 Diameters in millimeters, tenzij anders vermeld
 Hoogtematen in meters t.o.v. N.A.P., tenzij anders vermeld
 Ligging bestaande kabels en leidingen ter indicatie ingetekend

Wijz.	Datum	Qr.t.	Omschrijving

Project
 Programma Natuur: Verwijderen opslag Zuid Veluwe en IJsselvallei

Onderwerp
 Natuurmonumenten

Omschrijving
 Aanleiding zoekgebieden - opslag verwoerden (details)

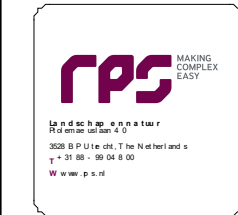

Projectnummer: 633-AD V250203.021

Projectleider: Adinda Crans

Auteur: Jaap van Soest

Fase: Bestek

Logo op de afbeelding:

Formaat: A3

Schaal: 1:750


Status: Definitief

Datum: 08-04-2025


Blad: 2 van 101

Nummer: 633-ADV250203.021-002-10

Wijz:

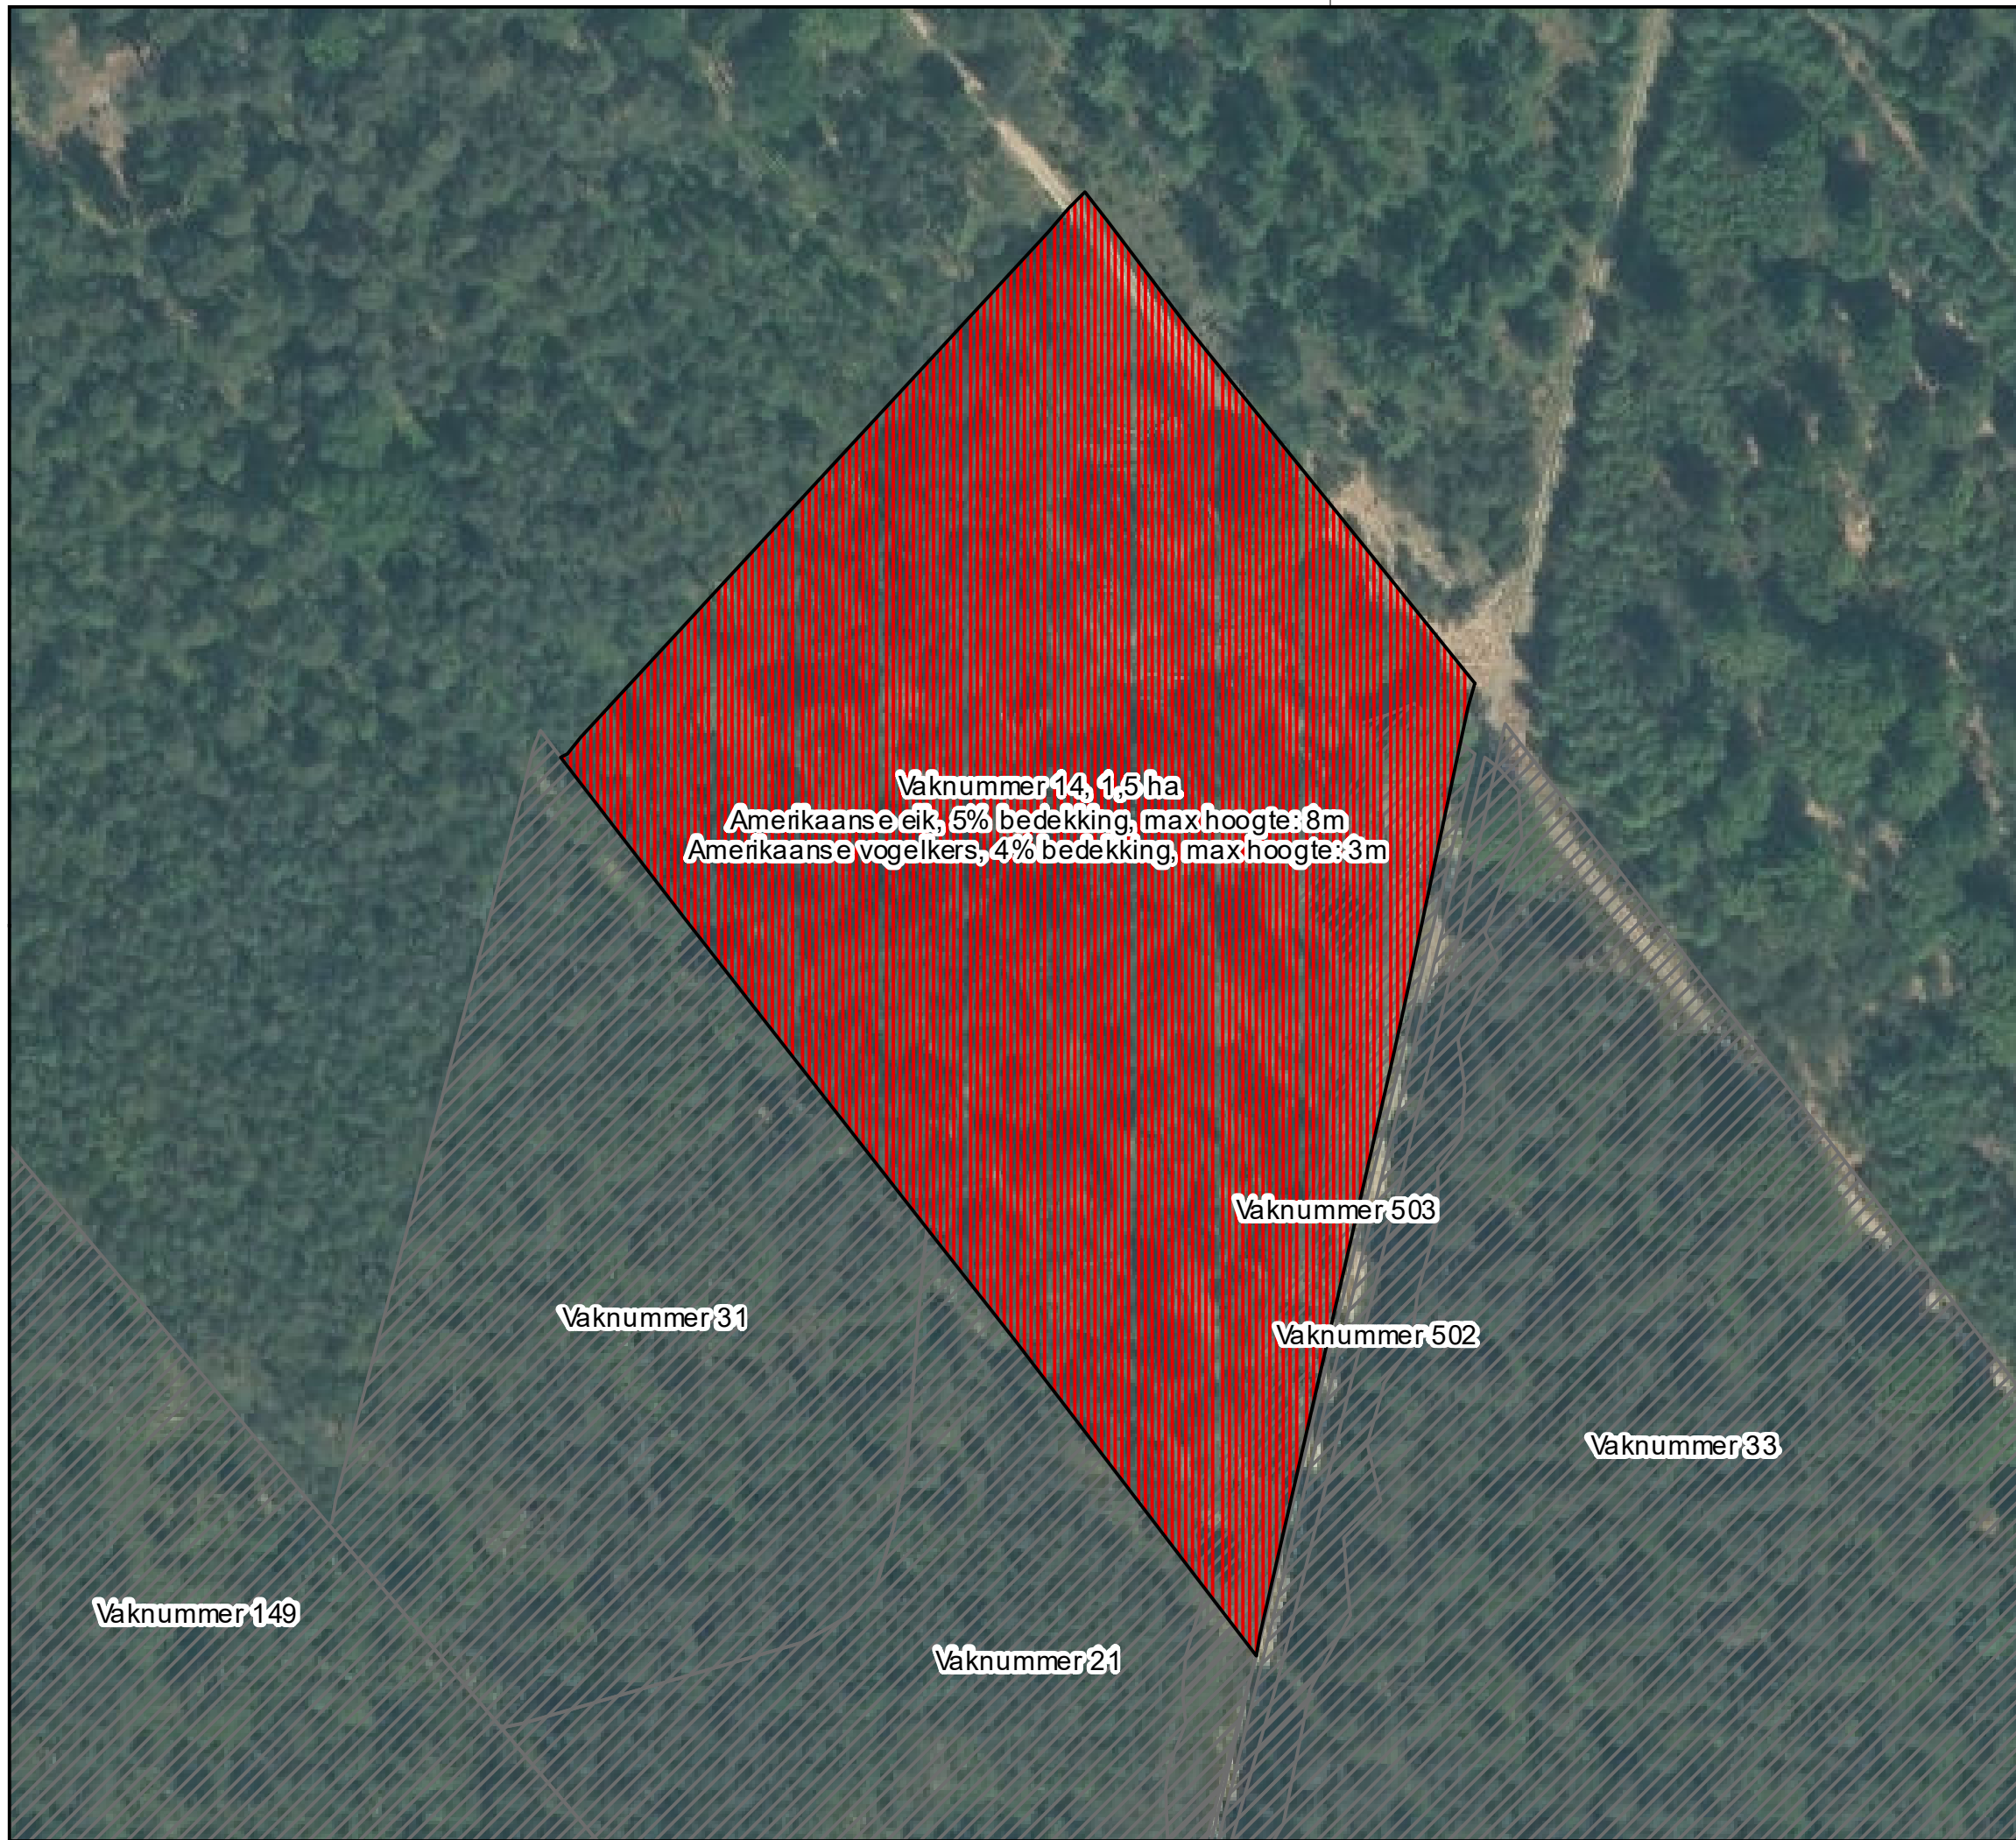

- Legenda**
- Categorie**
- Verwijderen Groveden (uitzondering 1)
 - Verwijderen grote diameters Lariks en Douglas (uitzondering 2)
 - Verwijderen grote diameters Lariks (uitzondering 3)
 - Verwijderen exoten loofhout
 - Verwijderen exoten naalddhout
 - Verwijderen exoten loofhout en naalddhout
 - Vakken buiten selectie

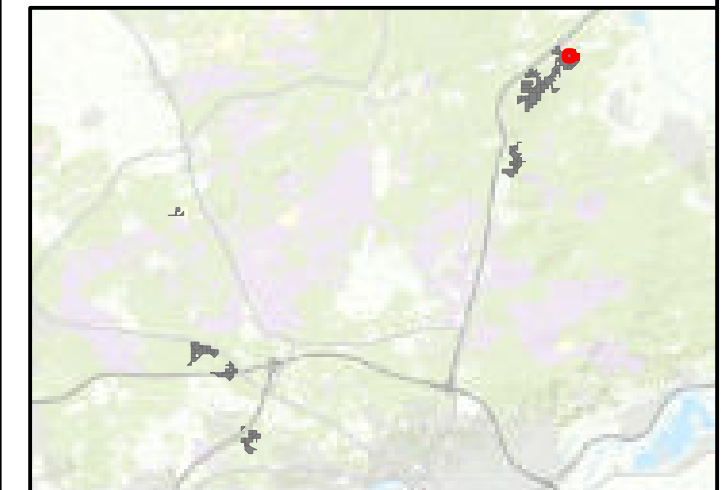

Regionale ligging schaal 1:300.000



Maten in meters, tenzij anders vermeld
 Diameters in millimeters, tenzij anders vermeld
 Hoogtematen in meters t.o.v. N.A.P., tenzij anders vermeld
 Ligging bestaande kabels en leidingen ter indicatie ingetekend


Wijz.	De b m	Ge t.	On sch r y n g

Project: Programma Natuur: Verwijderen opslag Zuid Veluwe en IJsselvallei	
Opleiding: Natuurmonumenten	
Omschrijving: Aanleiding zoekgebied en -opslag verwoerden (details)	

	Projectnummer: 633-AD V250203.021 Projectleider: Adinda Crans Auteurs: Jaap van Soest Fase: Bestek Logo opdrachtgever:	Formaat: A3 Schaal: 1:1.000 Status: Definitief Datum: 08-04-2025 Blad: 4 van 101 Nummer: 633-ADV250203.021-002-14 Wijz:
--	--	---



- Legenda**
- Categorie**
- Verwijderen Groveden (uitzondering 1)
 - Verwijderen grote diameters Lariks en Douglas (uitzondering 2)
 - Verwijderen grote diameters Lariks (uitzondering 3)
 - Verwijderen exoten loofhout
 - Verwijderen exoten naaldbout
 - Verwijderen exoten loofhout en naaldbout
 - Vakken buiten selectie

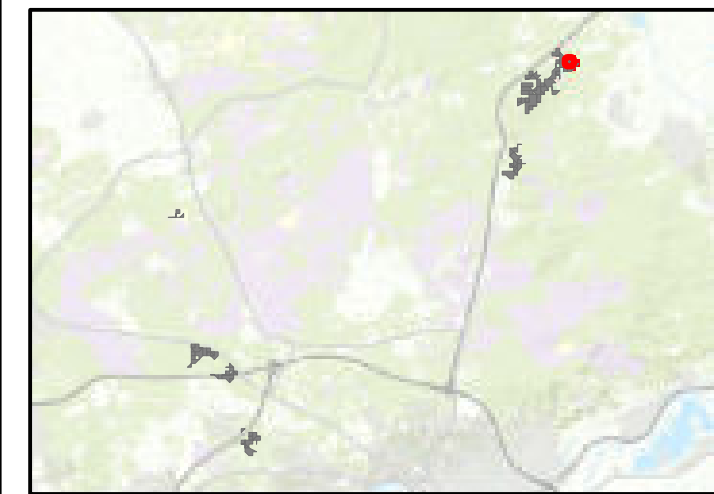

Regionale ligging schaal 1:300.000



Maten in meters, tenzij anders vermeld
 Diameters in millimeters, tenzij anders vermeld
 Hoogtematen in meters t.o.v. N.A.P., tenzij anders vermeld
 Ligging bestaande kabels en leidingen ter indicatie ingetekend

Wijz.	Datum	Qr t.	Omschrijving


Project: Programma Natuur: Verwijderen opslag Zuid Veluwe en IJsselvallei	
Omschrijving: Natuurmonumenten	
Omschrijving: Aanleiding zoekgebieden - opslagverwijderen (details)	



Projectnummer: 633-AD V250203.021 Projectleider: Adinda Crans Auteur: Jaap van Soest Fase: Bestek Logo opdrachtgever:	Formaat: A3 Schaal: 1:750 Status: Definitief Datum: 08-04-2025 Blad: 5 van 101 Nummer: 633-ADV250203.021-02-21
---	---



- Legenda**
- Categorie**
- Verwijderen Groveden (uitzondering 1)
 - Verwijderen grote diameters Lariks en Douglas (uitzondering 2)
 - Verwijderen grote diameters Lariks (uitzondering 3)
 - Verwijderen exoten loofhout
 - Verwijderen exoten naalddhout
 - Verwijderen exoten loofhout en naalddhout
 - Vakken buiten selectie

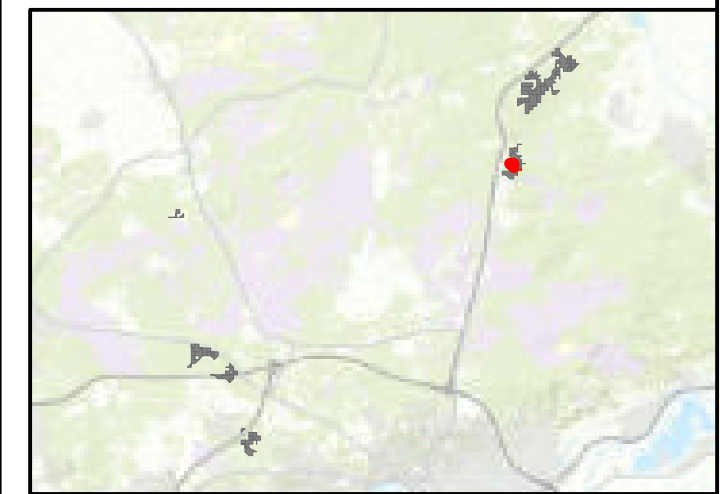

Regionale ligging schaal 1:300.000




Maten in meters, tenzij anders vermeld
 Diameters in millimeters, tenzij anders vermeld
 Hoogtematen in meters t.o.v. N.A.P., tenzij anders vermeld
 Ligging bestaande kabels en leidingen ter indicatie ingetekend

Wijz.	Datum	Qrt.	Onschrijving

Project: **Programma Natuur: Verwijderen opslag Zuid Veluwe en IJsselvallei**

Onderwerp: **Natuurmonumenten**

Omschrijving: **Aanleiding zoekgebieden - opslagverwijderen (details)**

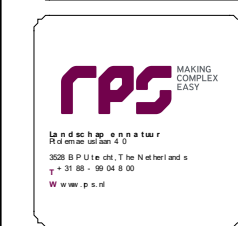

Projectnummer: 633-AD V250203.021

Formaat: **A3**

Projectleider: **Adinda Crans**

Schaal: **1:750**

Auteur: **Jaap van Soest**

Status: **Definitief**

Financier: **Bestek**


Datum: **08-04-2025**

Logoplattegrond:


Blad: **6 van 101**

Nummer: **633-ADV250203.021-002-22a**

Wijz:

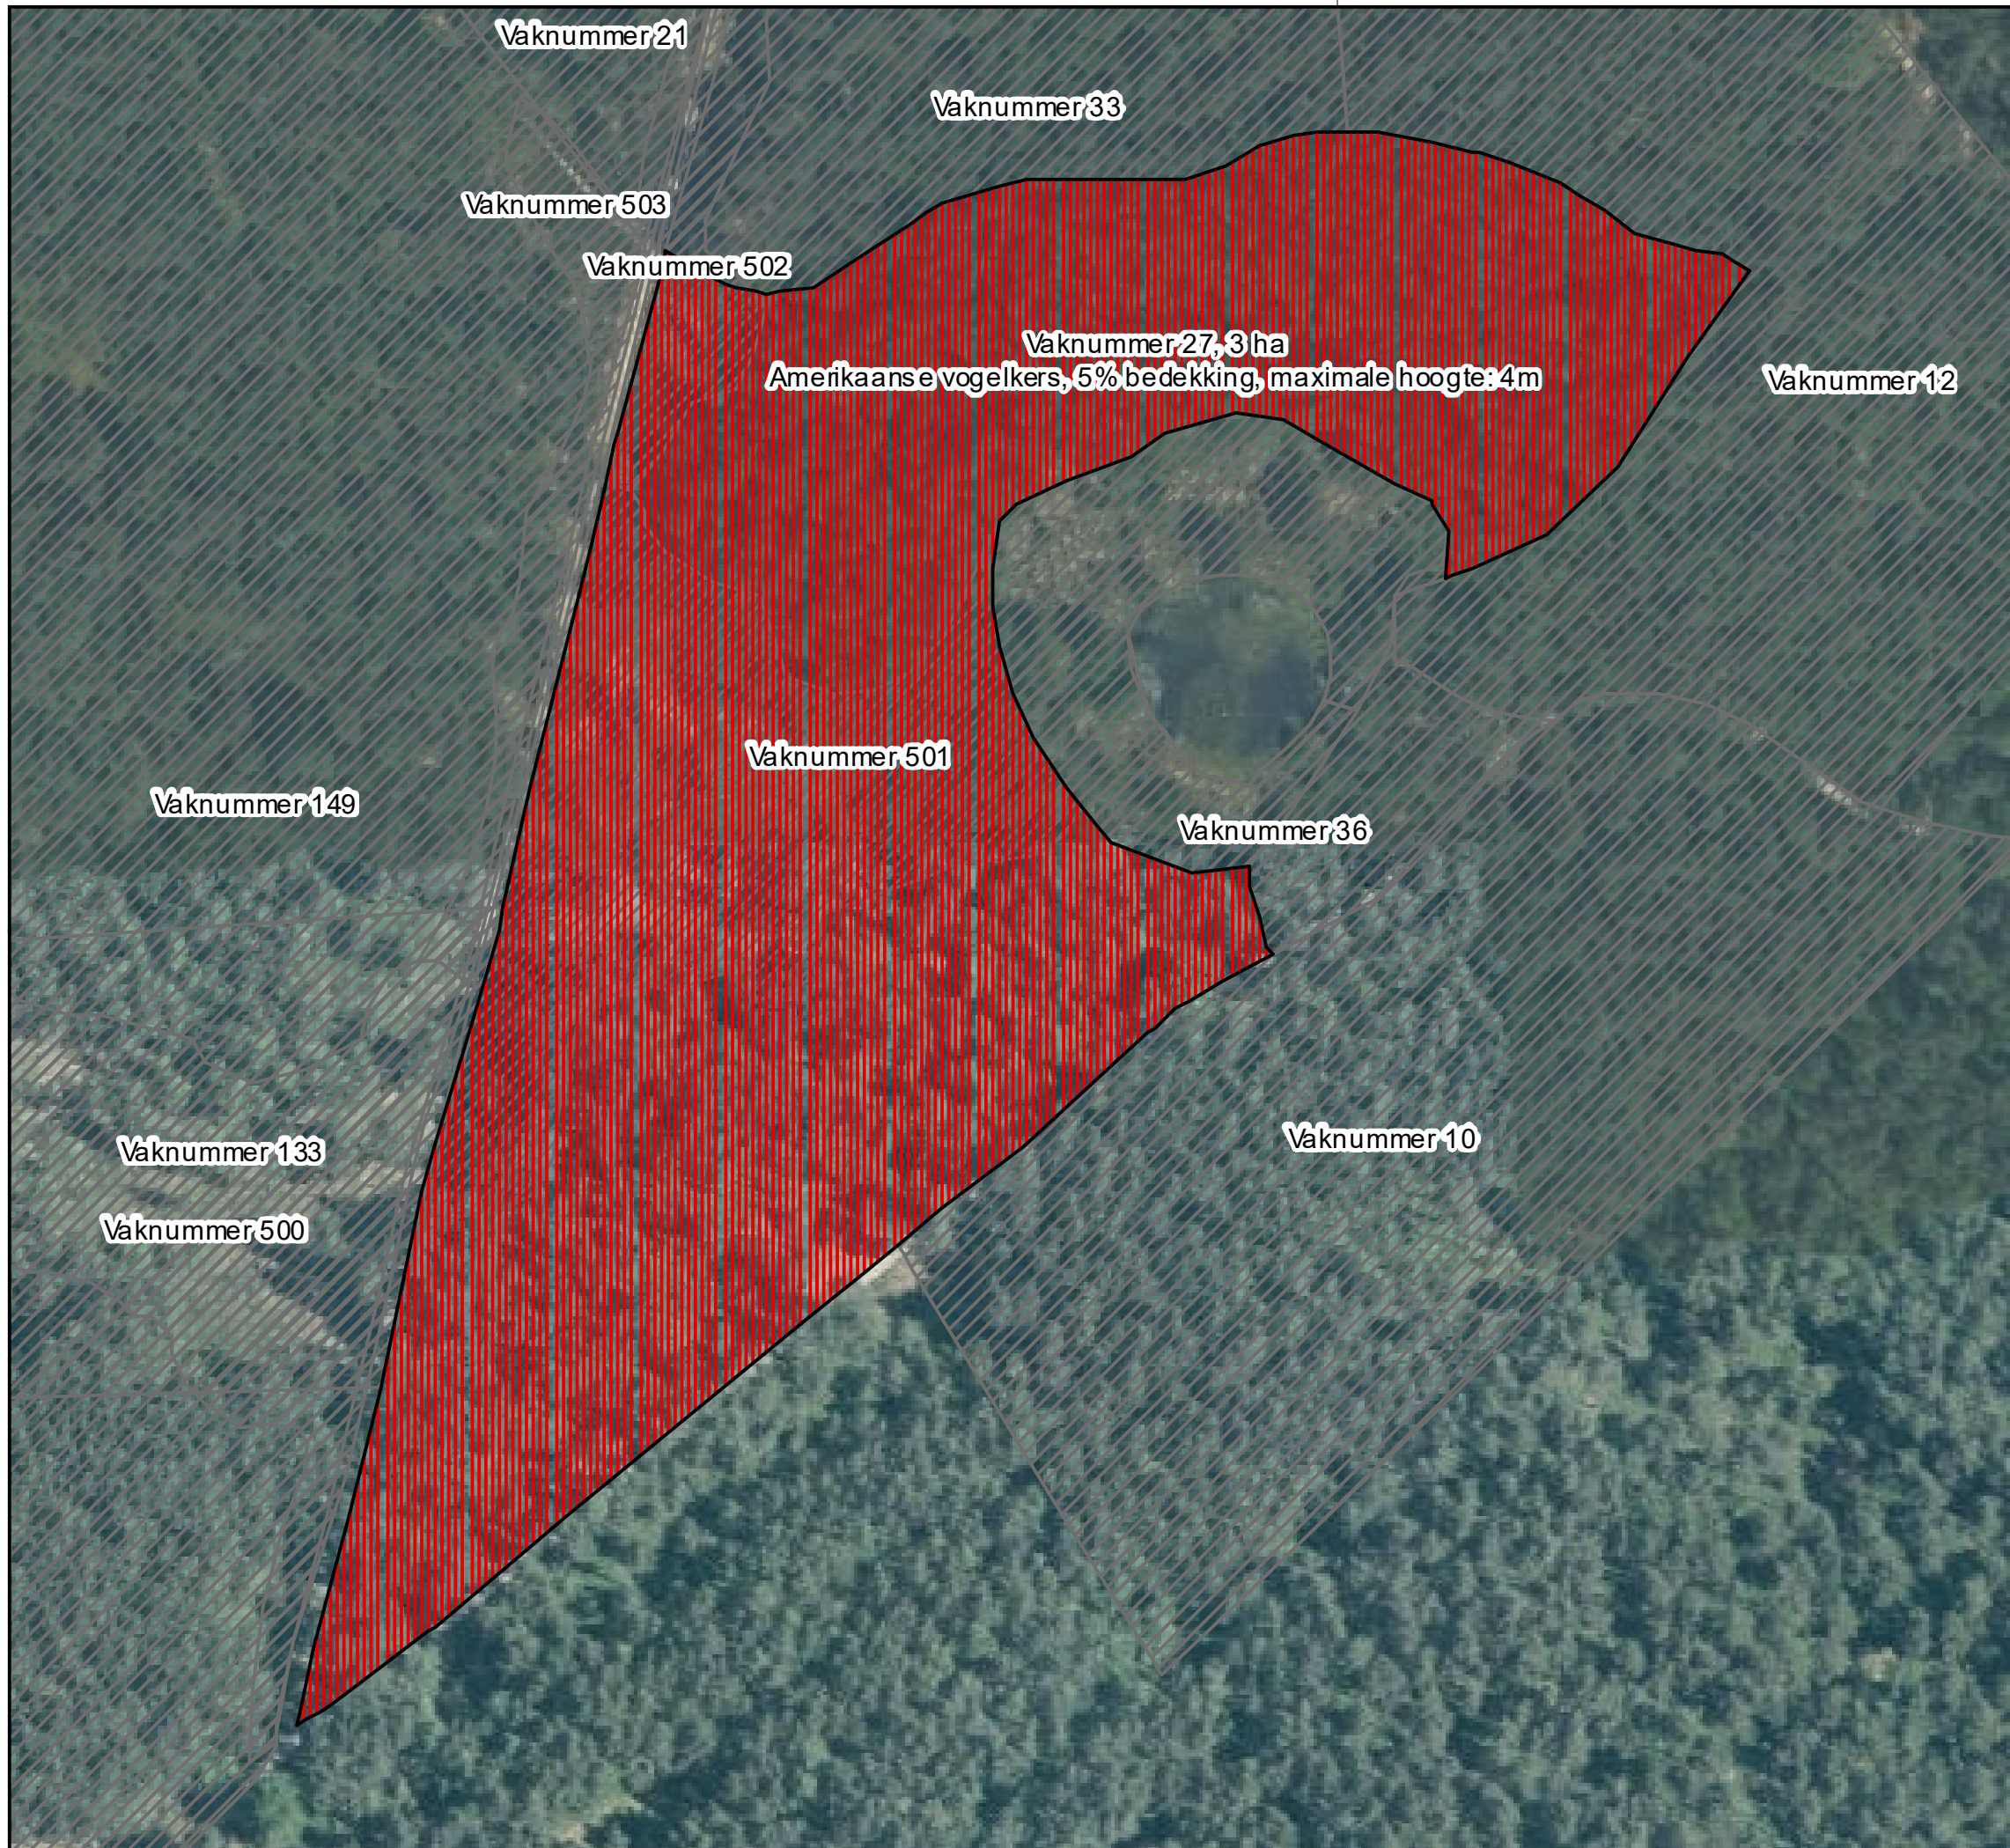

- Legenda**
- Categorie**
- Verwijderen Groveden (uitzondering 1)
 - Verwijderen grote diameters Lariks en Douglas (uitzondering 2)
 - Verwijderen grote diameters Lariks (uitzondering 3)
 - Verwijderen exoten loofhout
 - Verwijderen exoten naaldbout
 - Verwijderen exoten loofhout en naaldbout
 - Vakken buiten selectie

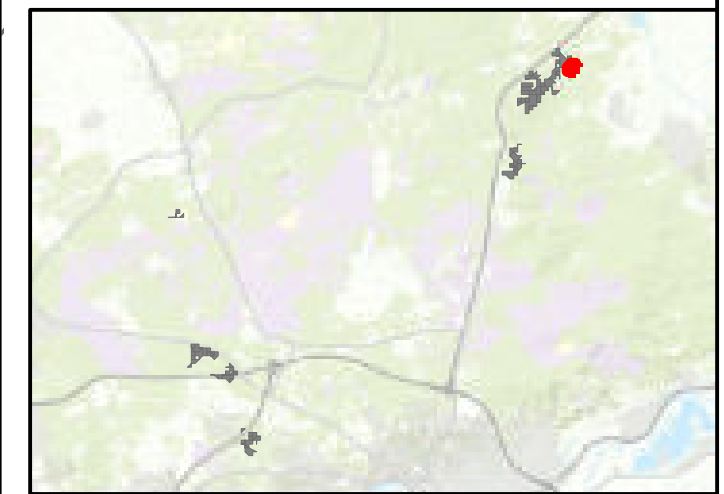

Regionale ligging schaal 1:300.000

N


Maten in meters, tenzij anders vermeld
 Diameters in millimeters, tenzij anders vermeld
 Hoogtematen in meters t.o.v. N.A.P., tenzij anders vermeld
 Ligging bestaande kabels en leidingen ter indicatie ingetekend

Wijz.	Datum	Qrt.	Omschrijving

Project:
Programma Natuur: Verwijderen opslag Zuid Veluwe en IJsselvallei

Onderdeel van:
Natuurmonumenten

Omschrijving:
Aanleiding zoekgebied en -opslag verwijderen (details)

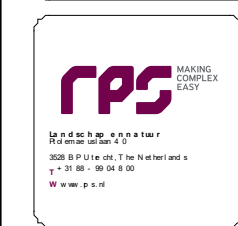


Projectnummer: 633-AD V250203.021
 Projectleider: Adinda Crans
 Auteurs: Jaap van Soest
 Fase: Bestek
 Logo opdrachtgever:

Formaat: A3
 Schaal: 1:1.250
 Status: Definitief
 Datum: 08-04-2025
 Blad: 8 van 101
 Nummer: 633-ADV250203.021-002-27



- Legenda**
- Categorie**
- Verwijderen Groveden (uitzondering 1)
 - Verwijderen grote diameters Lariks en Douglas (uitzondering 2)
 - Verwijderen grote diameters Lariks (uitzondering 3)
 - Verwijderen exoten loofhout
 - Verwijderen exoten naalddhout
 - Verwijderen exoten loofhout en naalddhout
 - Vakken buiten selectie

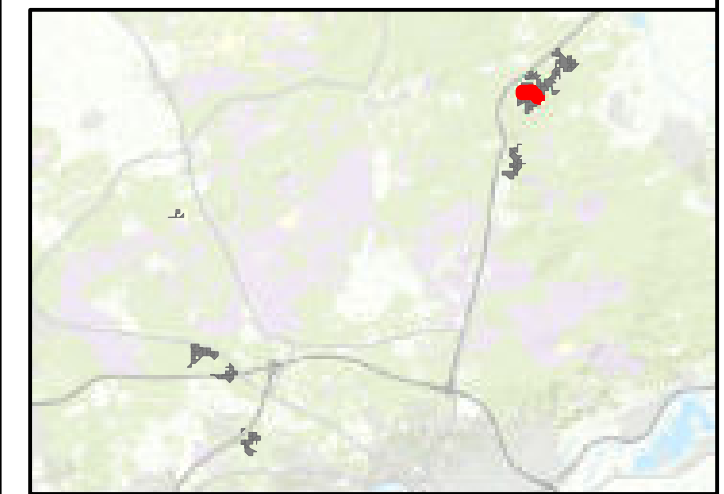


Regionale ligging schaal 1:300.000




Maten in meters, tenzij anders vermeld
 Diameters in millimeters, tenzij anders vermeld
 Hoogtematen in meters t.o.v. N.A.P., tenzij anders vermeld
 Ligging bestaande kabels en leidingen ter indicatie ingetekend

Wijz.	Datum	Qrt.	Omschrijving


Project: Programma Natuur: Verwijderen opslag Zuid Veluwe en IJsselvallei	
Omschrijving: Natuurmonumenten	
Omschrijving: Aanleiding zoekgebieden - opslag verwoerden (details)	

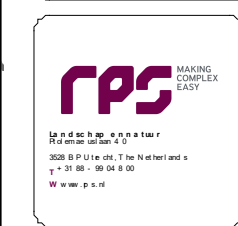

Projectnummer: 633-AD V250203.021 Projectleider: Adinda Crans Auteur: Jaap van Soest Fase: Bestek Logo opdrachtgever:	Formaat: A3 Schaal: 1:2.750 Status: Definitief Datum: 08-04-2025 Blad: 9 van 101 Nummer: 633-ADV250203.021-002-28 Wijz:
---	---

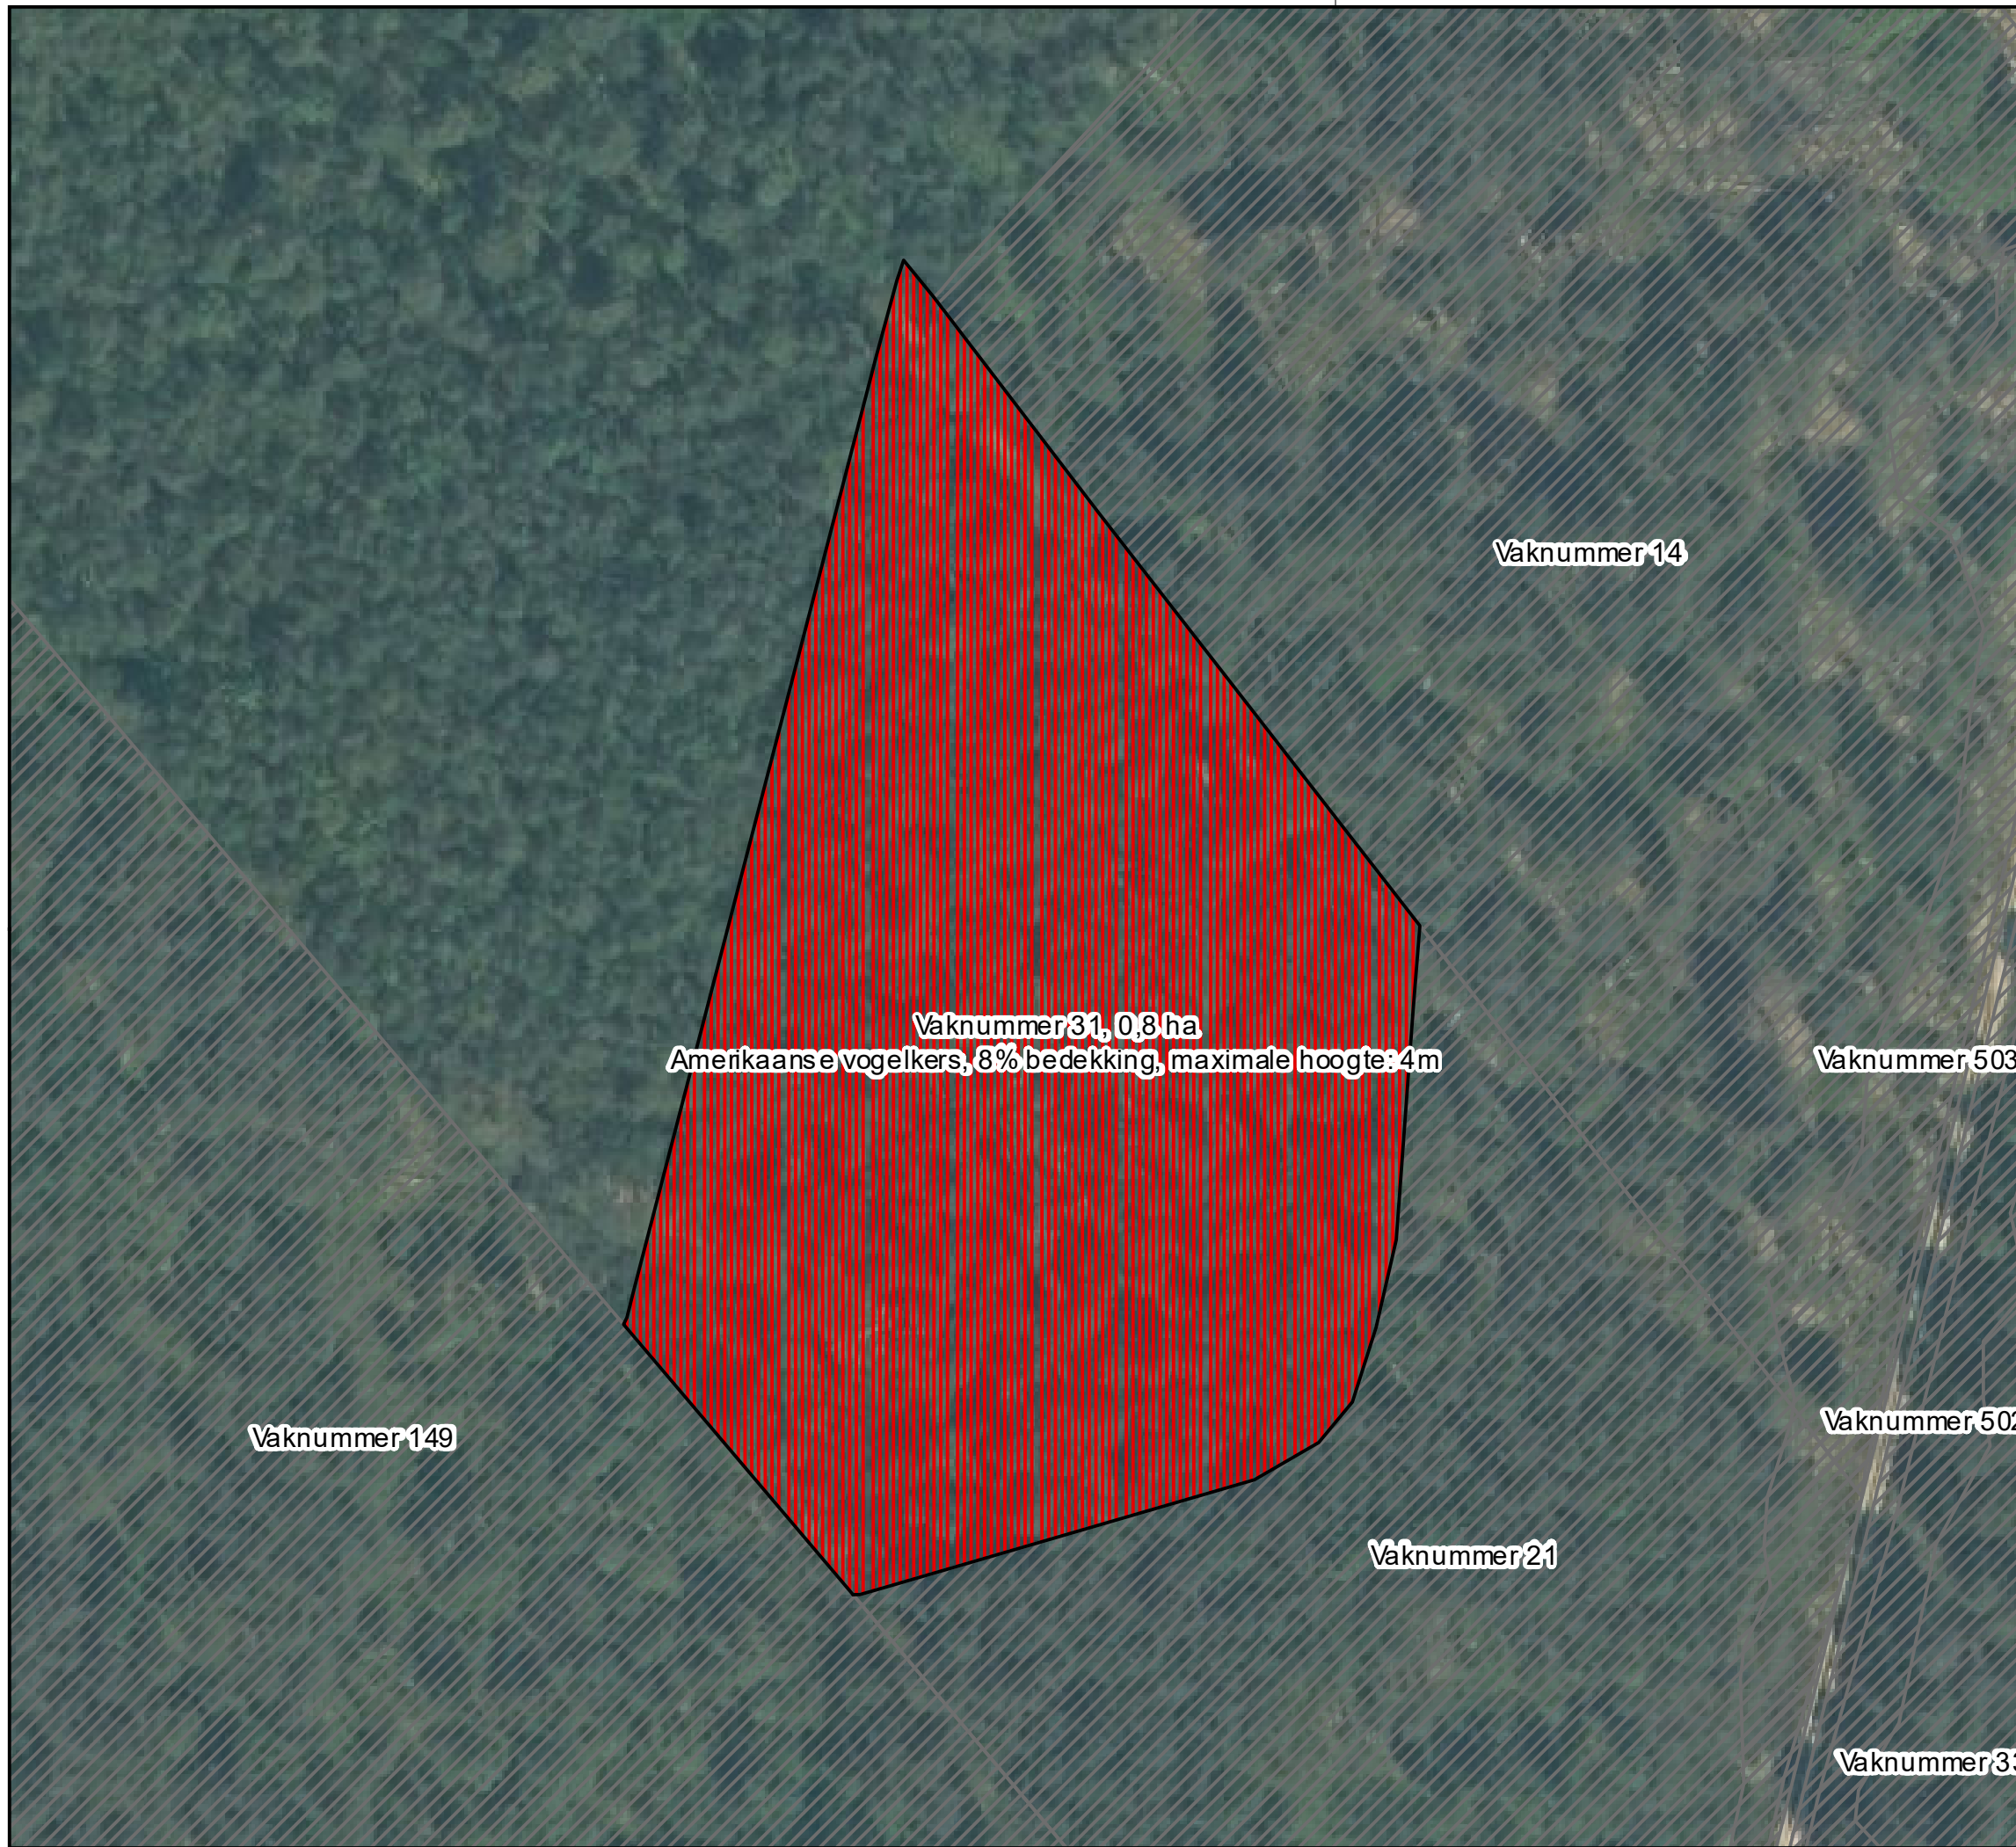

- Legenda**
- Categorie**
- Verwijderen Groveden (uitzondering 1)
 - Verwijderen grote diameters Lariks en Douglas (uitzondering 2)
 - Verwijderen grote diameters Lariks (uitzondering 3)
 - Verwijderen exoten loofhout
 - Verwijderen exoten naalddhout
 - Verwijderen exoten loofhout en naalddhout
 - Vakken buiten selectie

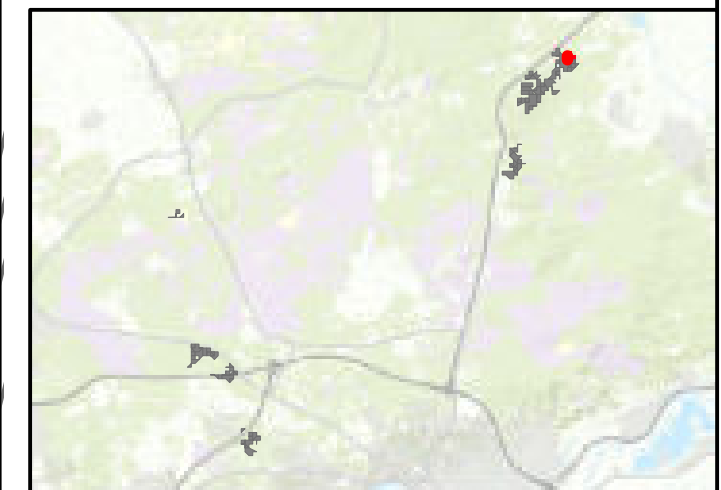

Regionale ligging schaal 1:300.000



Maten in meters, tenzij anders vermeld
 Diameters in millimeters, tenzij anders vermeld
 Hoogtematen in meters t.o.v. N.A.P., tenzij anders vermeld
 Ligging bestaande kabels en leidingen ter indicatie ingetekend

Wijz.	Debm.	Qrt.	Onschrijving

Project:
Programma Natuur: Verwijderen opslag Zuid Veluwe en IJsselvallei

Onderwerp:
Natuurmonumenten

Omschrijving:
Aanduiding zoekgebieden - opslagverwijderen (details)

Landscapschap en natuur
 Waterschap
 3528 BP Utrecht, The Netherlands
 t +31 88 - 99 04 8 00
 www.rps.nl

Projectnummer: 633-AD V250203.021

Projectleider: **Adinda Crans**

Auteur: **Jaap van Soest**

Fase: **Bestek**

Logo op de afbeelding:

Formaat: **A3**

Schaal: **1:750**


Status: **Definitief**

Datum: **08-04-2025**

Blad: **10 van 101**

Nummer: **633-ADV250203.021-002-31**


Wijz:

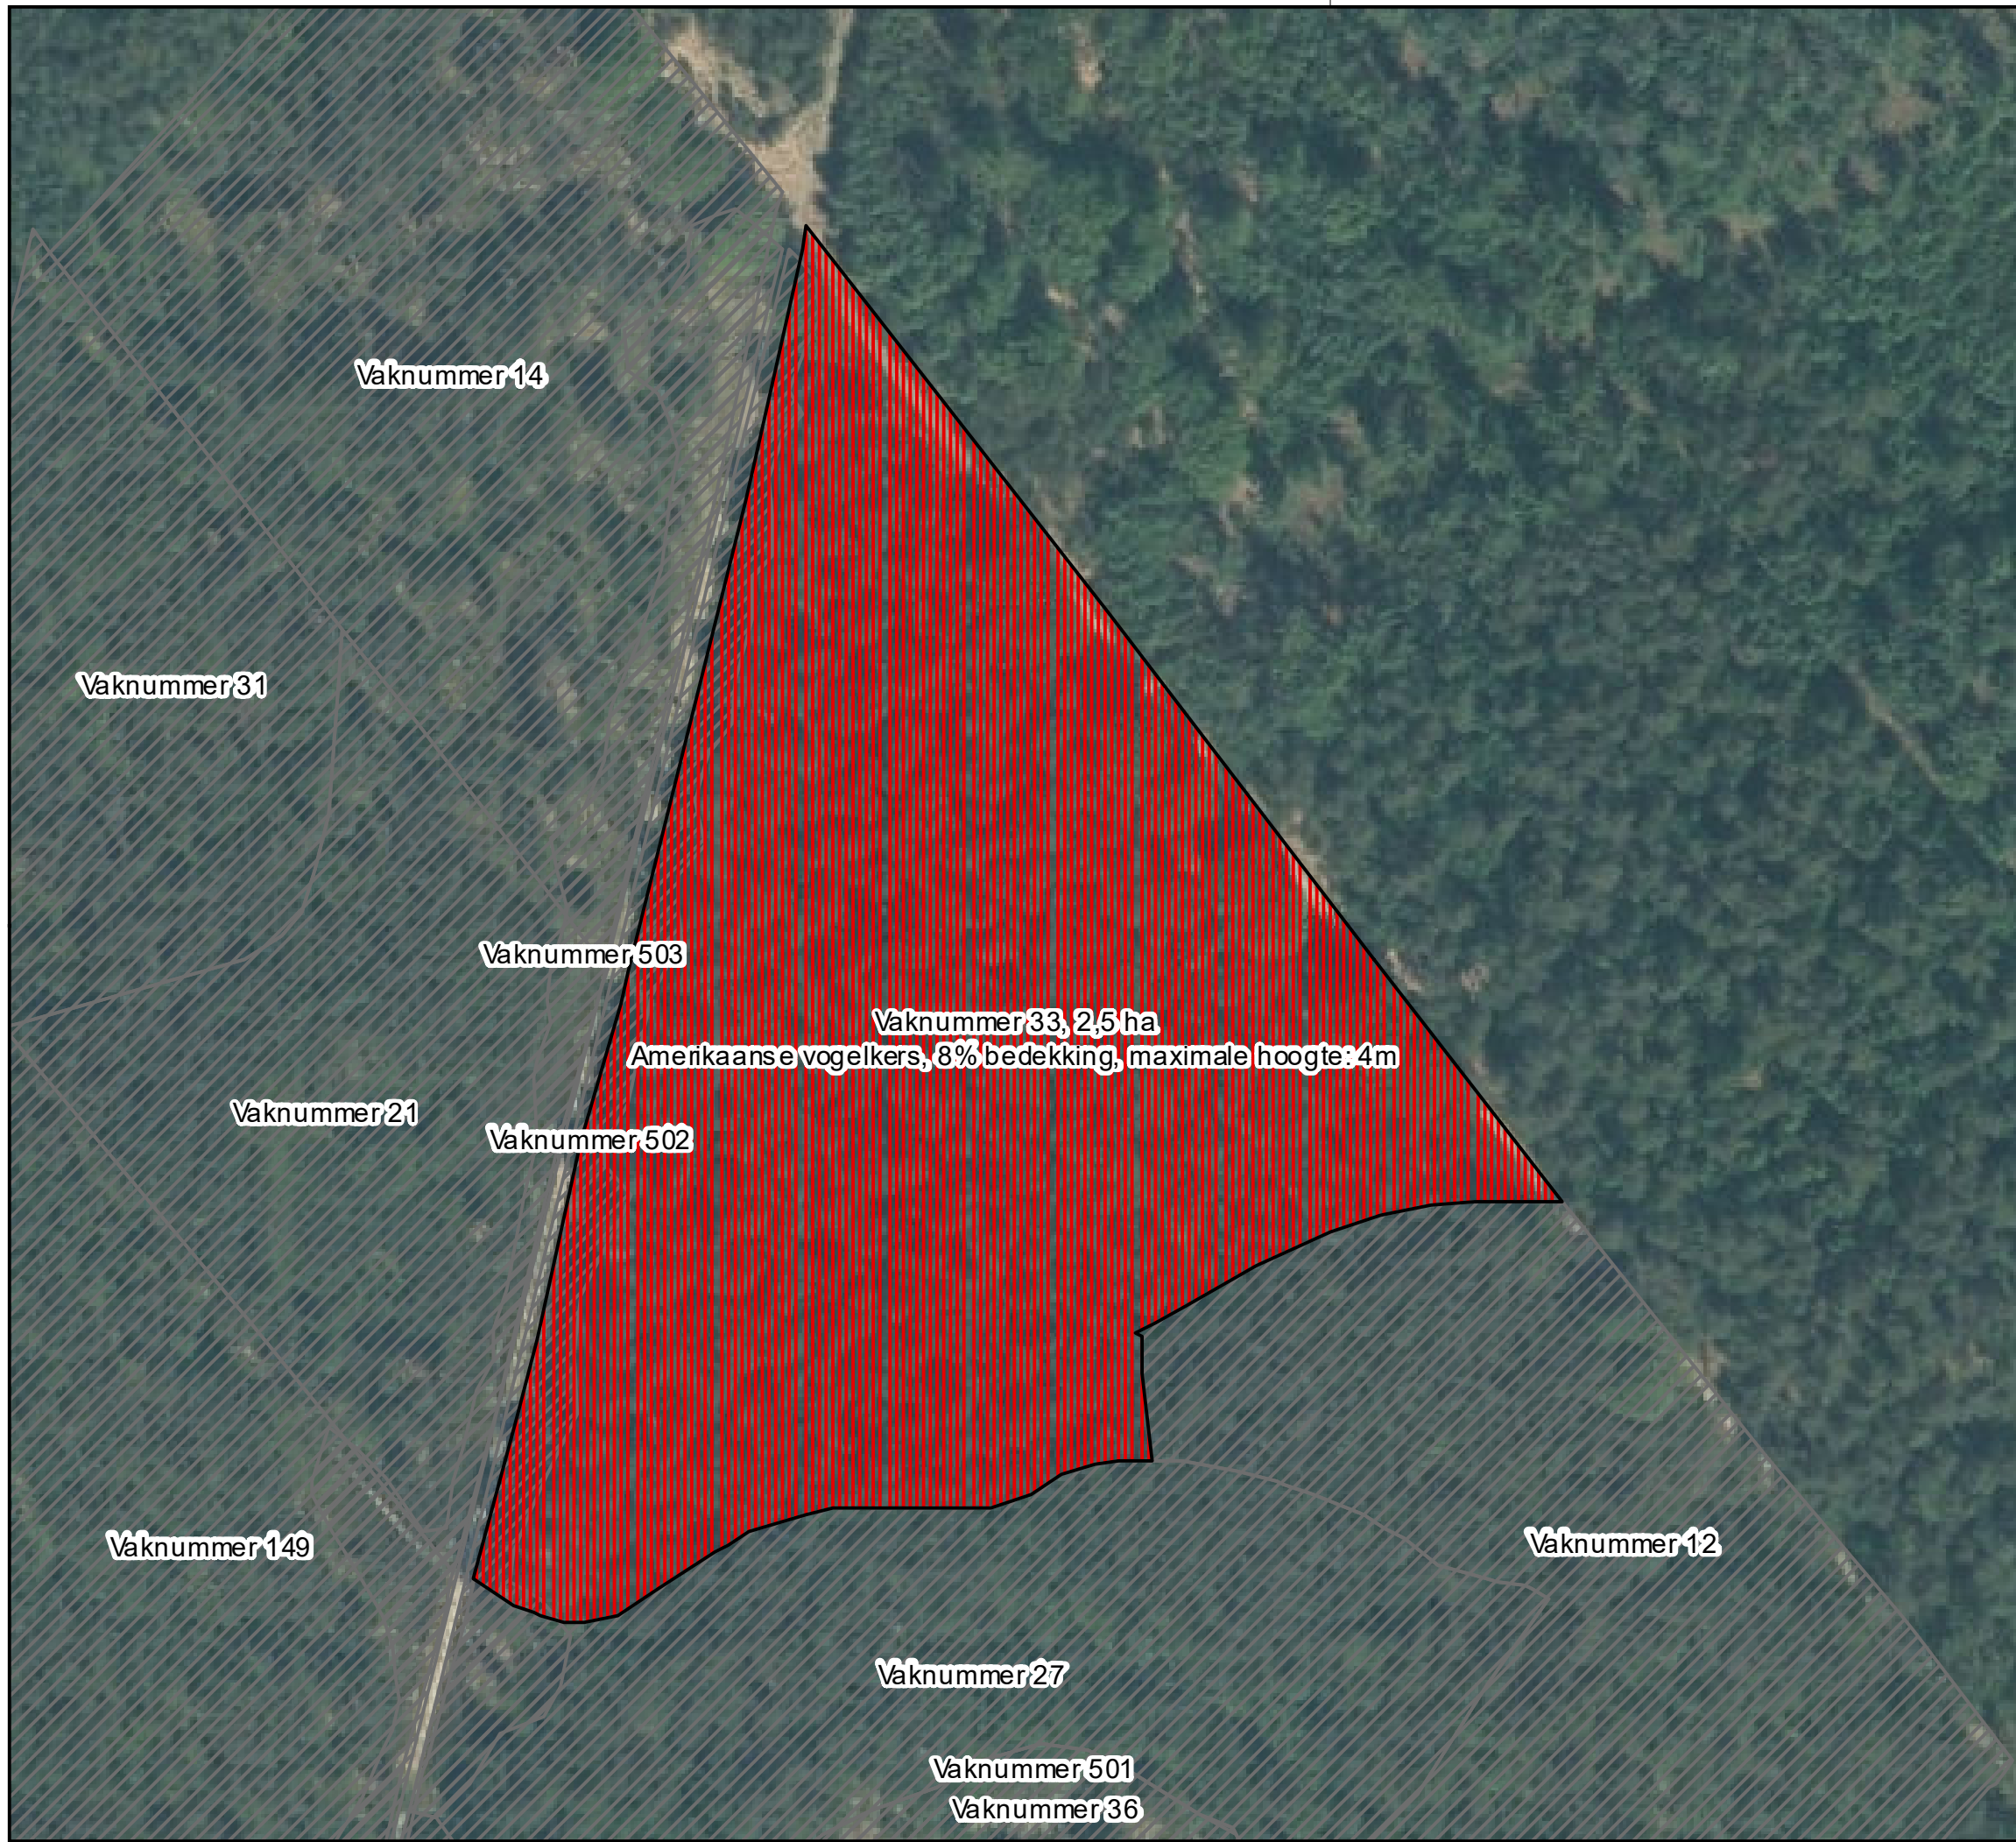

Legenda

Categorie

- Verwijderen Groveden (uitzondering 1)
- Verwijderen grote diameters Lariks en Douglas (uitzondering 2)
- Verwijderen grote diameters Lariks (uitzondering 3)
- Verwijderen exoten loofhout
- Verwijderen exoten naaldbout
- Verwijderen exoten loofhout en naaldbout
- Vakken buiten selectie

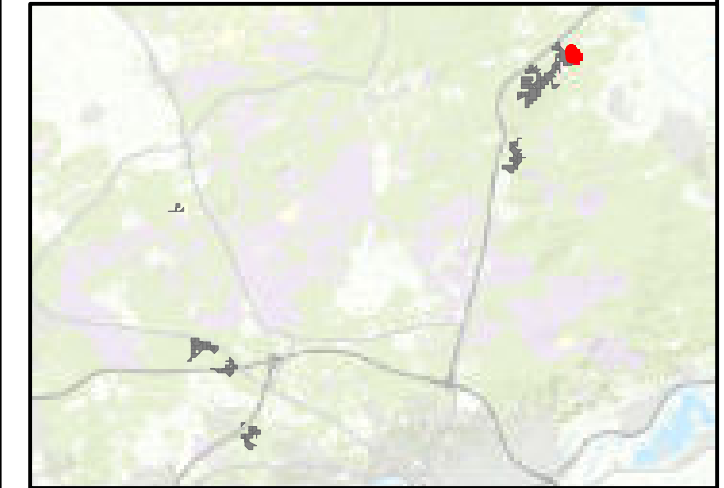

Regionale ligging schaal 1:300.000


Maten in meters, tenzij anders vermeld
 Diameters in millimeters, tenzij anders vermeld
 Hoogtematen in meters t.o.v. N.A.P., tenzij anders vermeld
 Ligging bestaande kabels en leidingen ter indicatie ingetekend

Wijz.	Datum	Qrt.	Omschrijving

Project
 Programma Natuur: Verwijderen opslag Zuid Veluwe en IJsselvallei

Opdrachtgever:
 Natuurmonumenten

Omschrijving:
 Aanleiding zoekgebieden - opslagverwijderen (details)

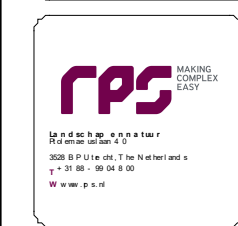

Projectnummer: 633-AD V250203.021
 Projectleider: Adinda Crans
 Auteurs: Jaap van Soest
 Fase: Bestek
 Logo opdrachtgever:


Formaat: A3
 Schaal: 1:1.250
 Status: Definitief
 Datum: 08-04-2025
 Blad: 11 van 101
 Nummer: 633-ADV250203.021-002-33 Wijz:



Legenda

Categorie

- Verwijderen Grovenden (uitzondering 1)
- Verwijderen grote diameters Lariks en Douglas (uitzondering 2)
- Verwijderen grote diameters Lariks (uitzondering 3)
- Verwijderen exoten loofhout
- Verwijderen exoten naaldbout
- Verwijderen exoten loofhout en naaldbout
- Vakken buiten selectie

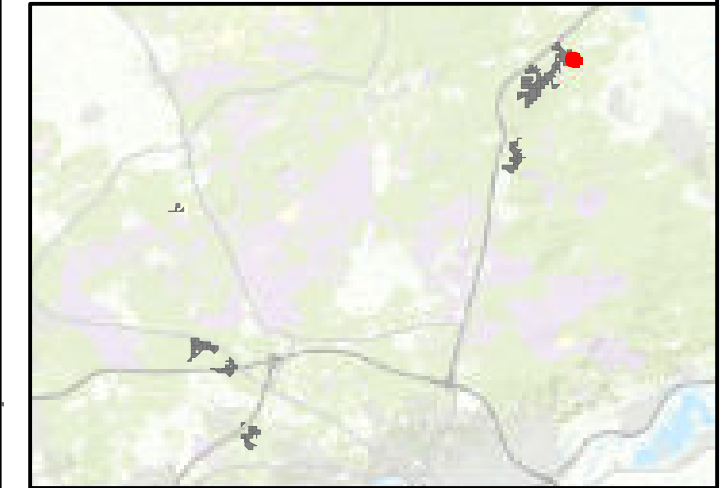

Regionale ligging schaal 1:300.000



Maten in meters, tenzij anders vermeld
 Diameters in millimeters, tenzij anders vermeld
 Hoogtematen in meters t.o.v. N.A.P., tenzij anders vermeld
 Ligging bestaande kabels en leidingen ter indicatie ingetekend


Wijz.	Datum	Qr t.	Omschrijving

<p>Project Programma Natuur: Verwijderen opslag Zuid Veluwe en IJsselvallei</p> <p>Opdrachtgever Natuurmonumenten</p> <p>Omschrijving Aanleiding zoekgebied en -opslag verwoerden (details)</p>	
---	--

<p style="font-size: x-small;">Landscapschap en natuur Ruimteadviseurs 3528 BP Utrecht, The Netherlands t +31 88 - 99 04 8 00 www.rps.nl</p>	<p>Projectnummer: 633-AD V250203.021</p> <p>Projectleider: Adinda Crans</p> <p>Auteur: Jaap van Soest</p> <p>Fase: Bestek</p> <p>Logo opdrachtgever:</p>	<p>Formaat: A3</p> <p>Schaal: 1:500</p> <p>Status: Definitief</p> <p>Datum: 08-04-2025</p> <p>Blad: 13 van 101</p> <p>Nummer: 633-ADV250203.021-002-36</p> <p style="font-size: x-small;">Wijz.</p>
--	---	---



- Legenda**
- Categorie**
- Verwijderen Groveden (uitzondering 1)
 - Verwijderen grote diameters Lariks en Douglas (uitzondering 2)
 - Verwijderen grote diameters Lariks (uitzondering 3)
 - Verwijderen exoten loofhout
 - Verwijderen exoten naaldbout
 - Verwijderen exoten loofhout en naaldbout
 - Vakken buiten selectie

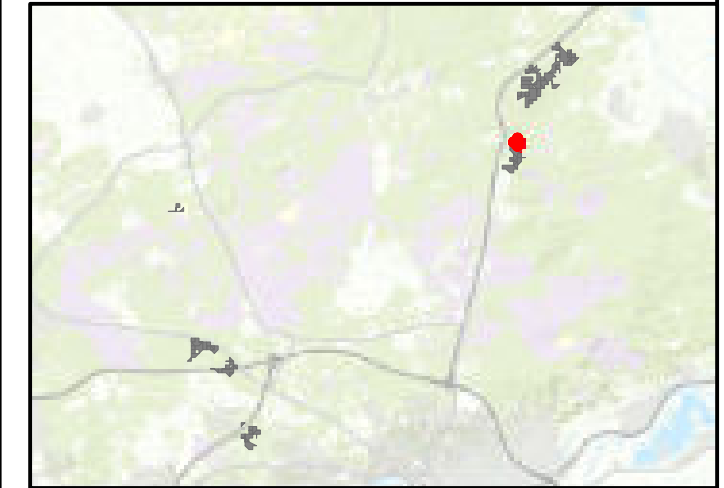


Regionale ligging schaal 1:300.000



Maten in meters, tenzij anders vermeld
 Diameters in millimeters, tenzij anders vermeld
 Hoogtematen in meters t.o.v. N.A.P., tenzij anders vermeld
 Ligging bestaande kabels en leidingen ter indicatie ingetekend


Wijz.	Diameter	Omt.	Omschrijving

Project: Programma Natuur: Verwijderen opslag Zuid Veluwe en IJsselvallei	
Omschrijving: Natuurmonumenten	
Omschrijving: Aanleiding zoekgebied en -opslag verwijderen (details)	

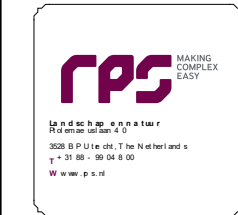


Projectnummer: 633-AD V250203.021	Formaat: A3
Projectleider: Adinda Crans	Schaal: 1:1.250
Auteur: Jaap van Soest	Status: Definitief
Fase: Bestek	Datum: 08-04-2025
Logo opdrachtgever:	Blad: 14 van 101
	Nummer: 633-ADV250203.021-002-38

Wijz.	Omschrijving

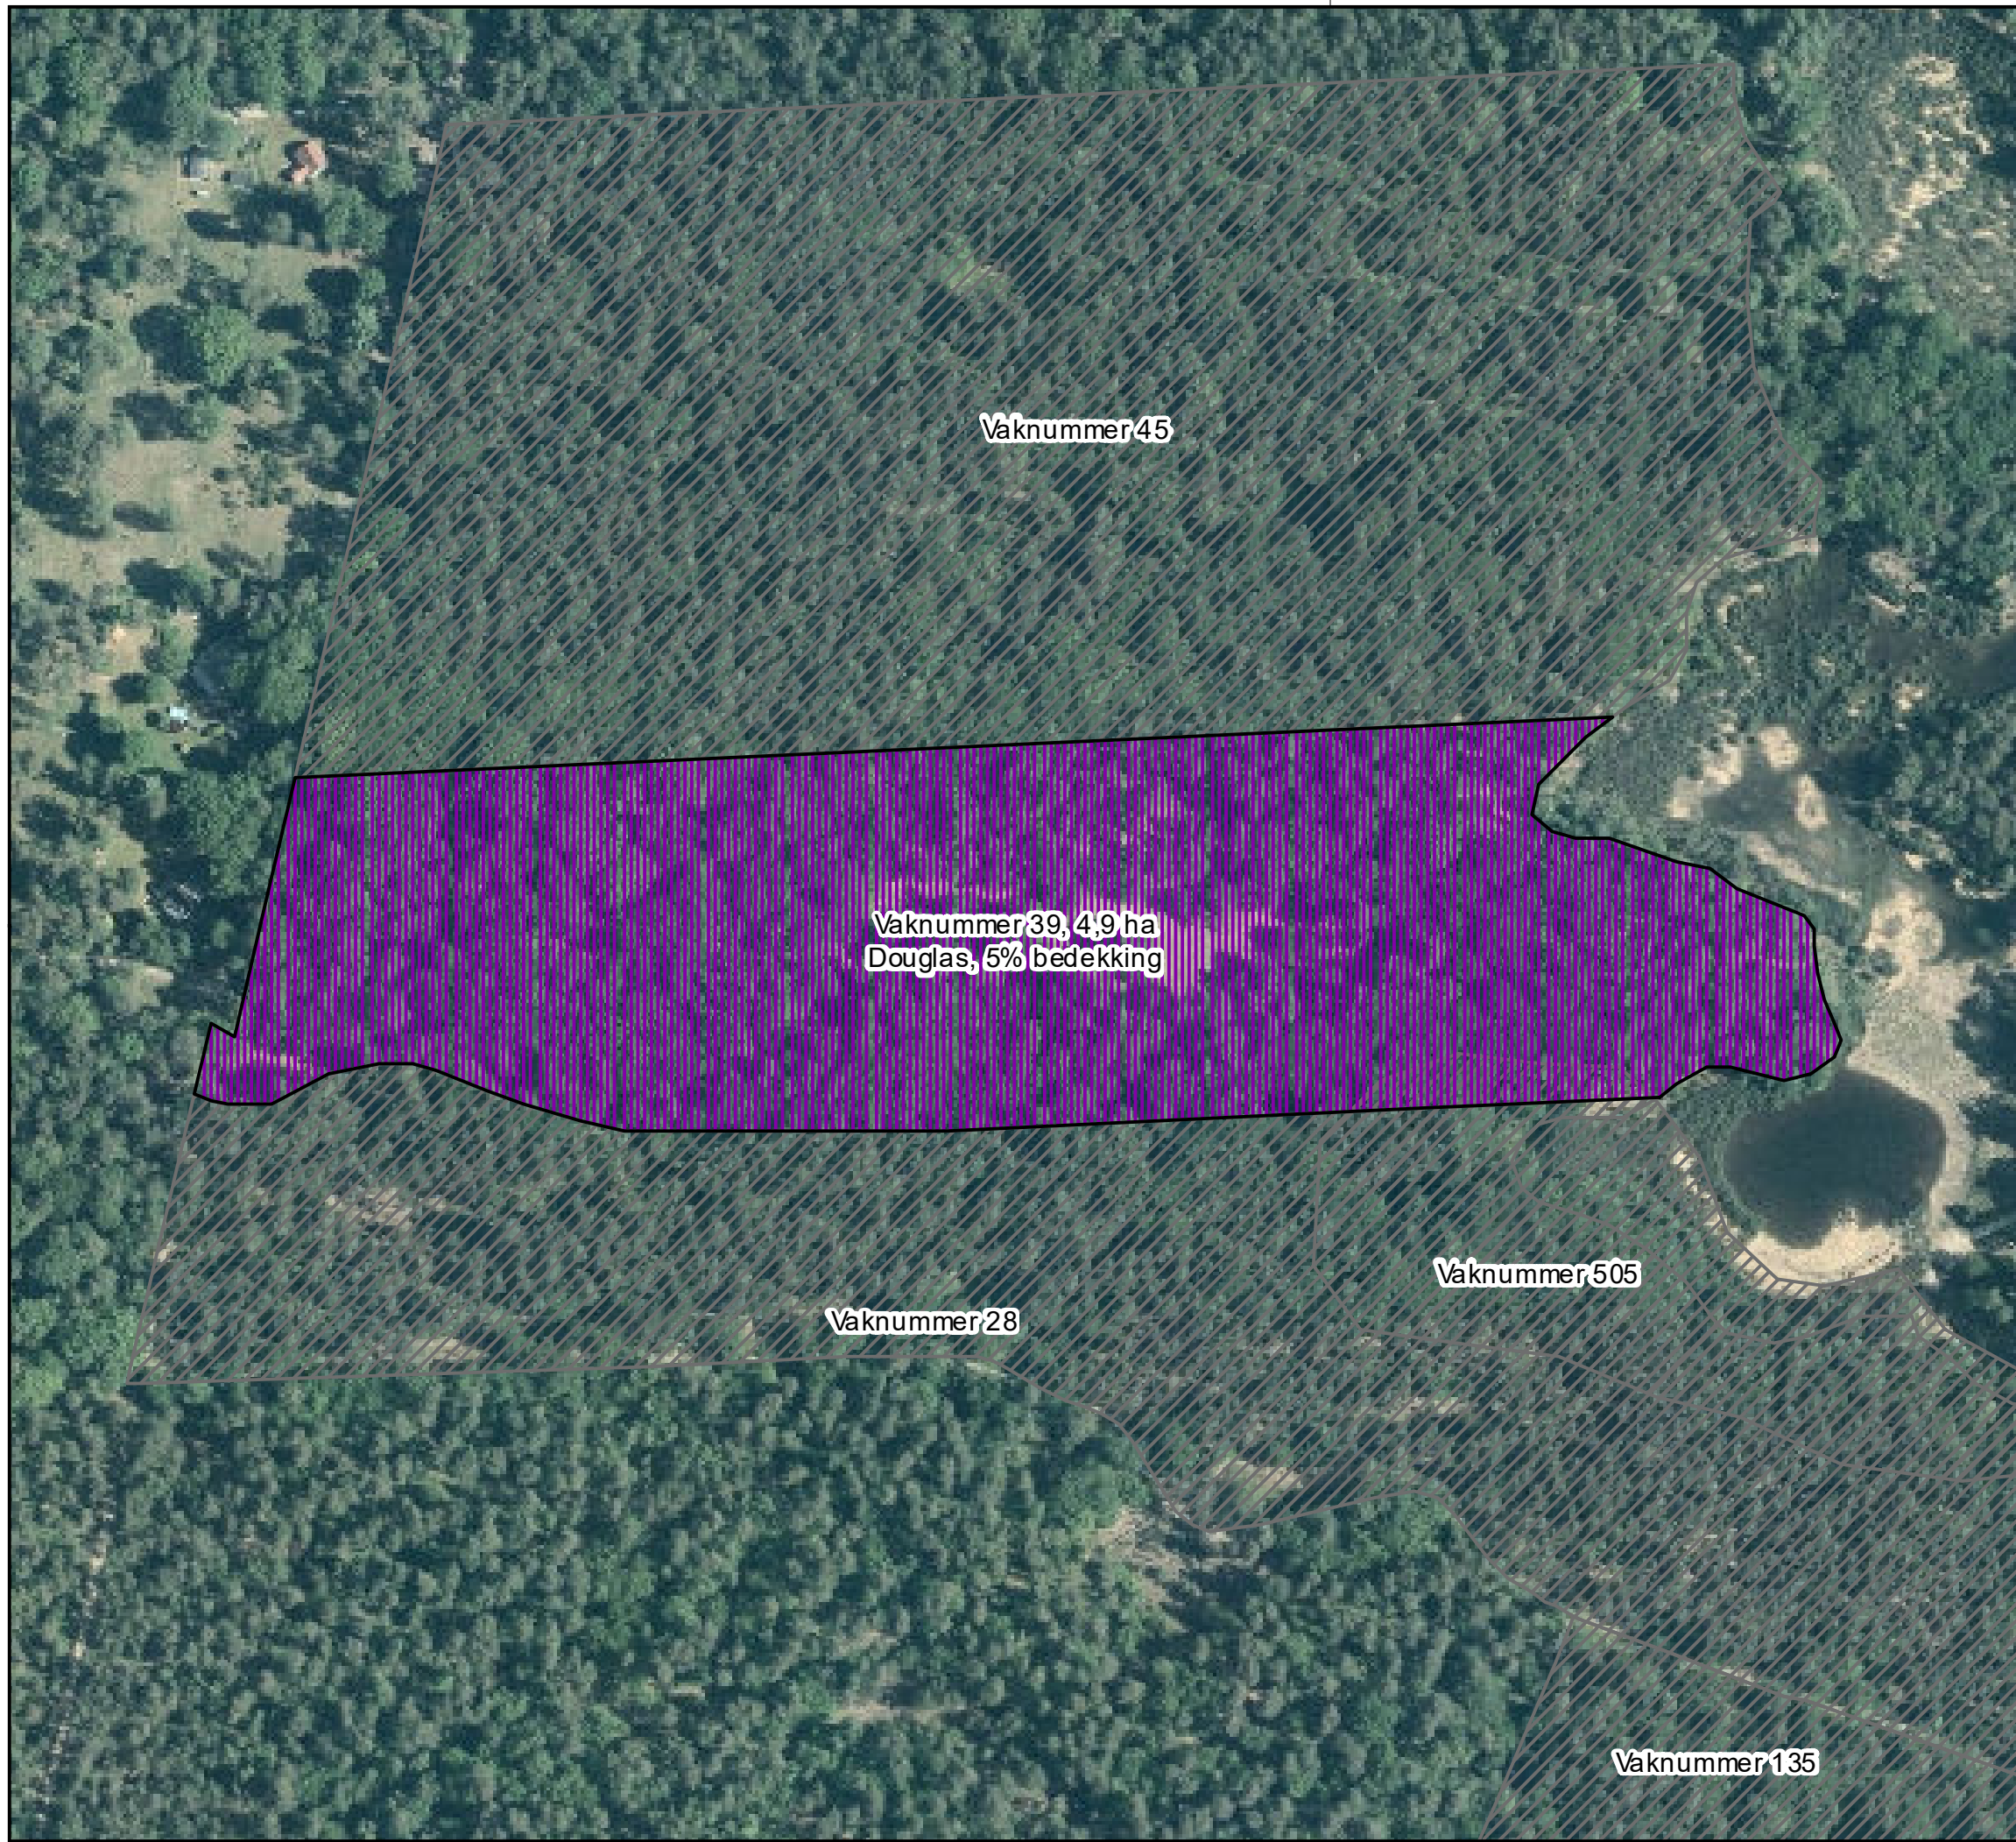

- Legenda**
- Categorie**
- Verwijderen Groveden (uitzondering 1)
 - Verwijderen grote diameters Lariks en Douglas (uitzondering 2)
 - Verwijderen grote diameters Lariks (uitzondering 3)
 - Verwijderen exoten loofhout
 - Verwijderen exoten naaldbout
 - Verwijderen exoten loofhout en naaldbout
 - Vakken buiten selectie

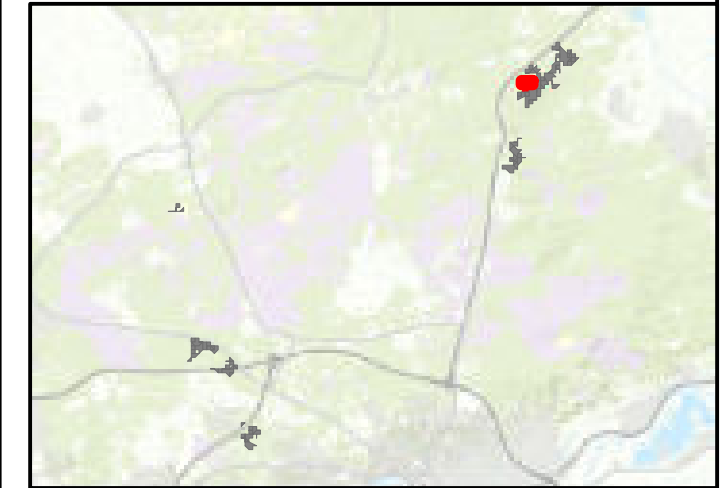

Regionale ligging schaal 1:300.000



Maten in meters, tenzij anders vermeld
 Diameters in millimeters, tenzij anders vermeld
 Hoogtematen in meters t.o.v. N.A.P., tenzij anders vermeld
 Ligging bestaande kabels en leidingen ter indicatie ingetekend


Wijz.	De b m	Ge t.	On sch r y n g

Project: Programma Natuur: Verwijderen opslag Zuid Veluwe en IJsselvallei	
Opleiding: Natuurmonumenten	
Omschrijving: Aanleiding zoekgebieden - opslagverwijderen (details)	

Landbouwkundige en natuurwetenschappelijke adviesbureau 3528 BP Utrecht, The Netherlands t +31 88 - 99 04 8 00 www.rps.nl	Projectnummer: 633-AD V250203.021 Projectleider: Adinda Crans Auteurs: Jaap van Soest Fase: Bestek Logo opdrachtgever:	Formaat: A3 Schaal: 1:2.000 Status: Definitief Datum: 08-04-2025 Blad: 15 van 101 Nummer: 633-ADV250203.021-002-39
--	---	---



- Legenda**
- Categorie**
- Verwijderen Groveden (uitzondering 1)
 - Verwijderen grote diameters Lariks en Douglas (uitzondering 2)
 - Verwijderen grote diameters Lariks (uitzondering 3)
 - Verwijderen exoten loofhout
 - Verwijderen exoten naaldbout
 - Verwijderen exoten loofhout en naaldbout
 - Vakken buiten selectie

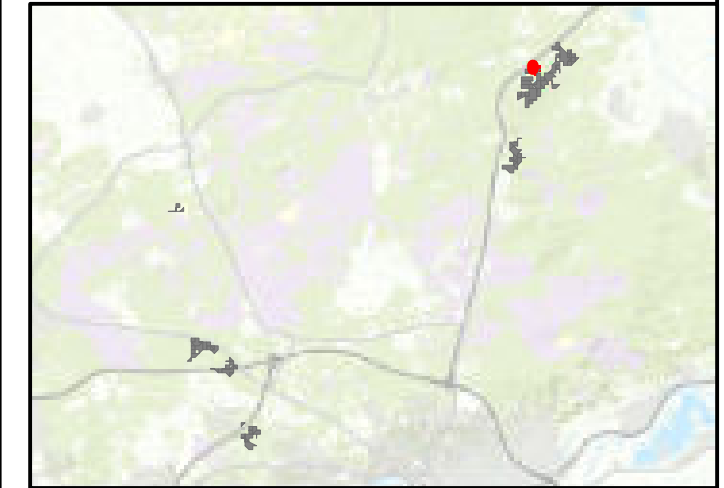


Regionale ligging schaal 1:300.000



Maten in meters, tenzij anders vermeld
 Diameters in millimeters, tenzij anders vermeld
 Hoogtematen in meters t.o.v. N.A.P., tenzij anders vermeld
 Ligging bestaande kabels en leidingen ter indicatie ingetekend

Wijz.	Debm	Qdt.	Onschrijving


Project: Programma Natuur: Verwijderen opslag Zuid Veluwe en IJsselvallei	
Omschrijving: Natuurmonumenten	
Omschrijving: Aanleiding zoekgebieden - opslagverwijderen (details)	

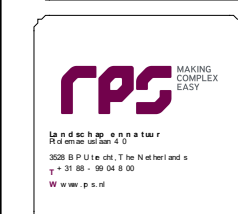

Projectnummer: 633-AD V250203.021 Projectleider: Adinda Crans Auteur: Jaap van Soest Fase: Bestek Logo opdrachtgever:	Formaat: A3 Schaal: 1:1.000 Status: Definitief Datum: 08-04-2025 Blad: 16 van 101 Nummer: 633-ADV250203.021-002-42 Wijz:
---	--



- Legenda**
- Categorie**
- Verwijderen Groveden (uitzondering 1)
 - Verwijderen grote diameters Lariks en Douglas (uitzondering 2)
 - Verwijderen grote diameters Lariks (uitzondering 3)
 - Verwijderen exoten loofhout
 - Verwijderen exoten naaldbout
 - Verwijderen exoten loofhout en naaldbout
 - Vakken buiten selectie

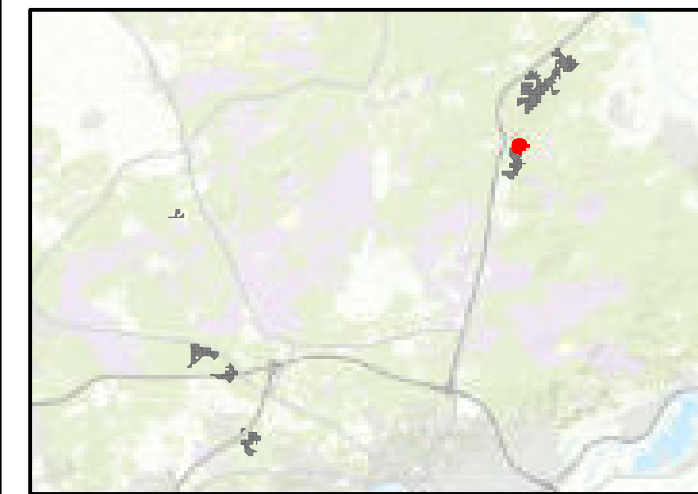


Regionale ligging schaal 1:300.000



Maten in meters, tenzij anders vermeld
 Diameters in millimeters, tenzij anders vermeld
 Hoogtematen in meters t.o.v. N.A.P., tenzij anders vermeld
 Ligging bestaande kabels en leidingen ter indicatie ingetekend


Wijz.	Debm	Qdt.	Onschrijving

<p>Project Programma Natuur: Verwijderen opslag Zuid Veluwe en IJsselvallei</p> <p>Opdrachtgever Natuurmonumenten</p> <p>Onschrijving Aanvullende zoekgebieden - opslagverwijderen (details)</p>	
--	--

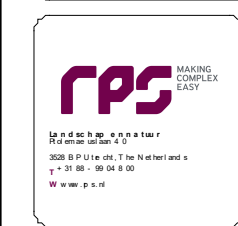

<p>Projectnummer: 633-AD V250203.021</p> <p>Projectleider: Adinda Crans</p> <p>Auteur: Jaap van Soest</p> <p>Fase: Bestek</p> <p>Logo opdrachtgever:</p>	<p>Formaat: A3</p> <p>Schaal: 1:750</p> <p>Status: Definitief</p> <p>Datum: 08-04-2025</p> <p>Blad: 17 van 101</p> <p>Nummer: 633-ADV250203.021-002-44</p> <p>Wijz:</p>
--	---

Vaknummer 34

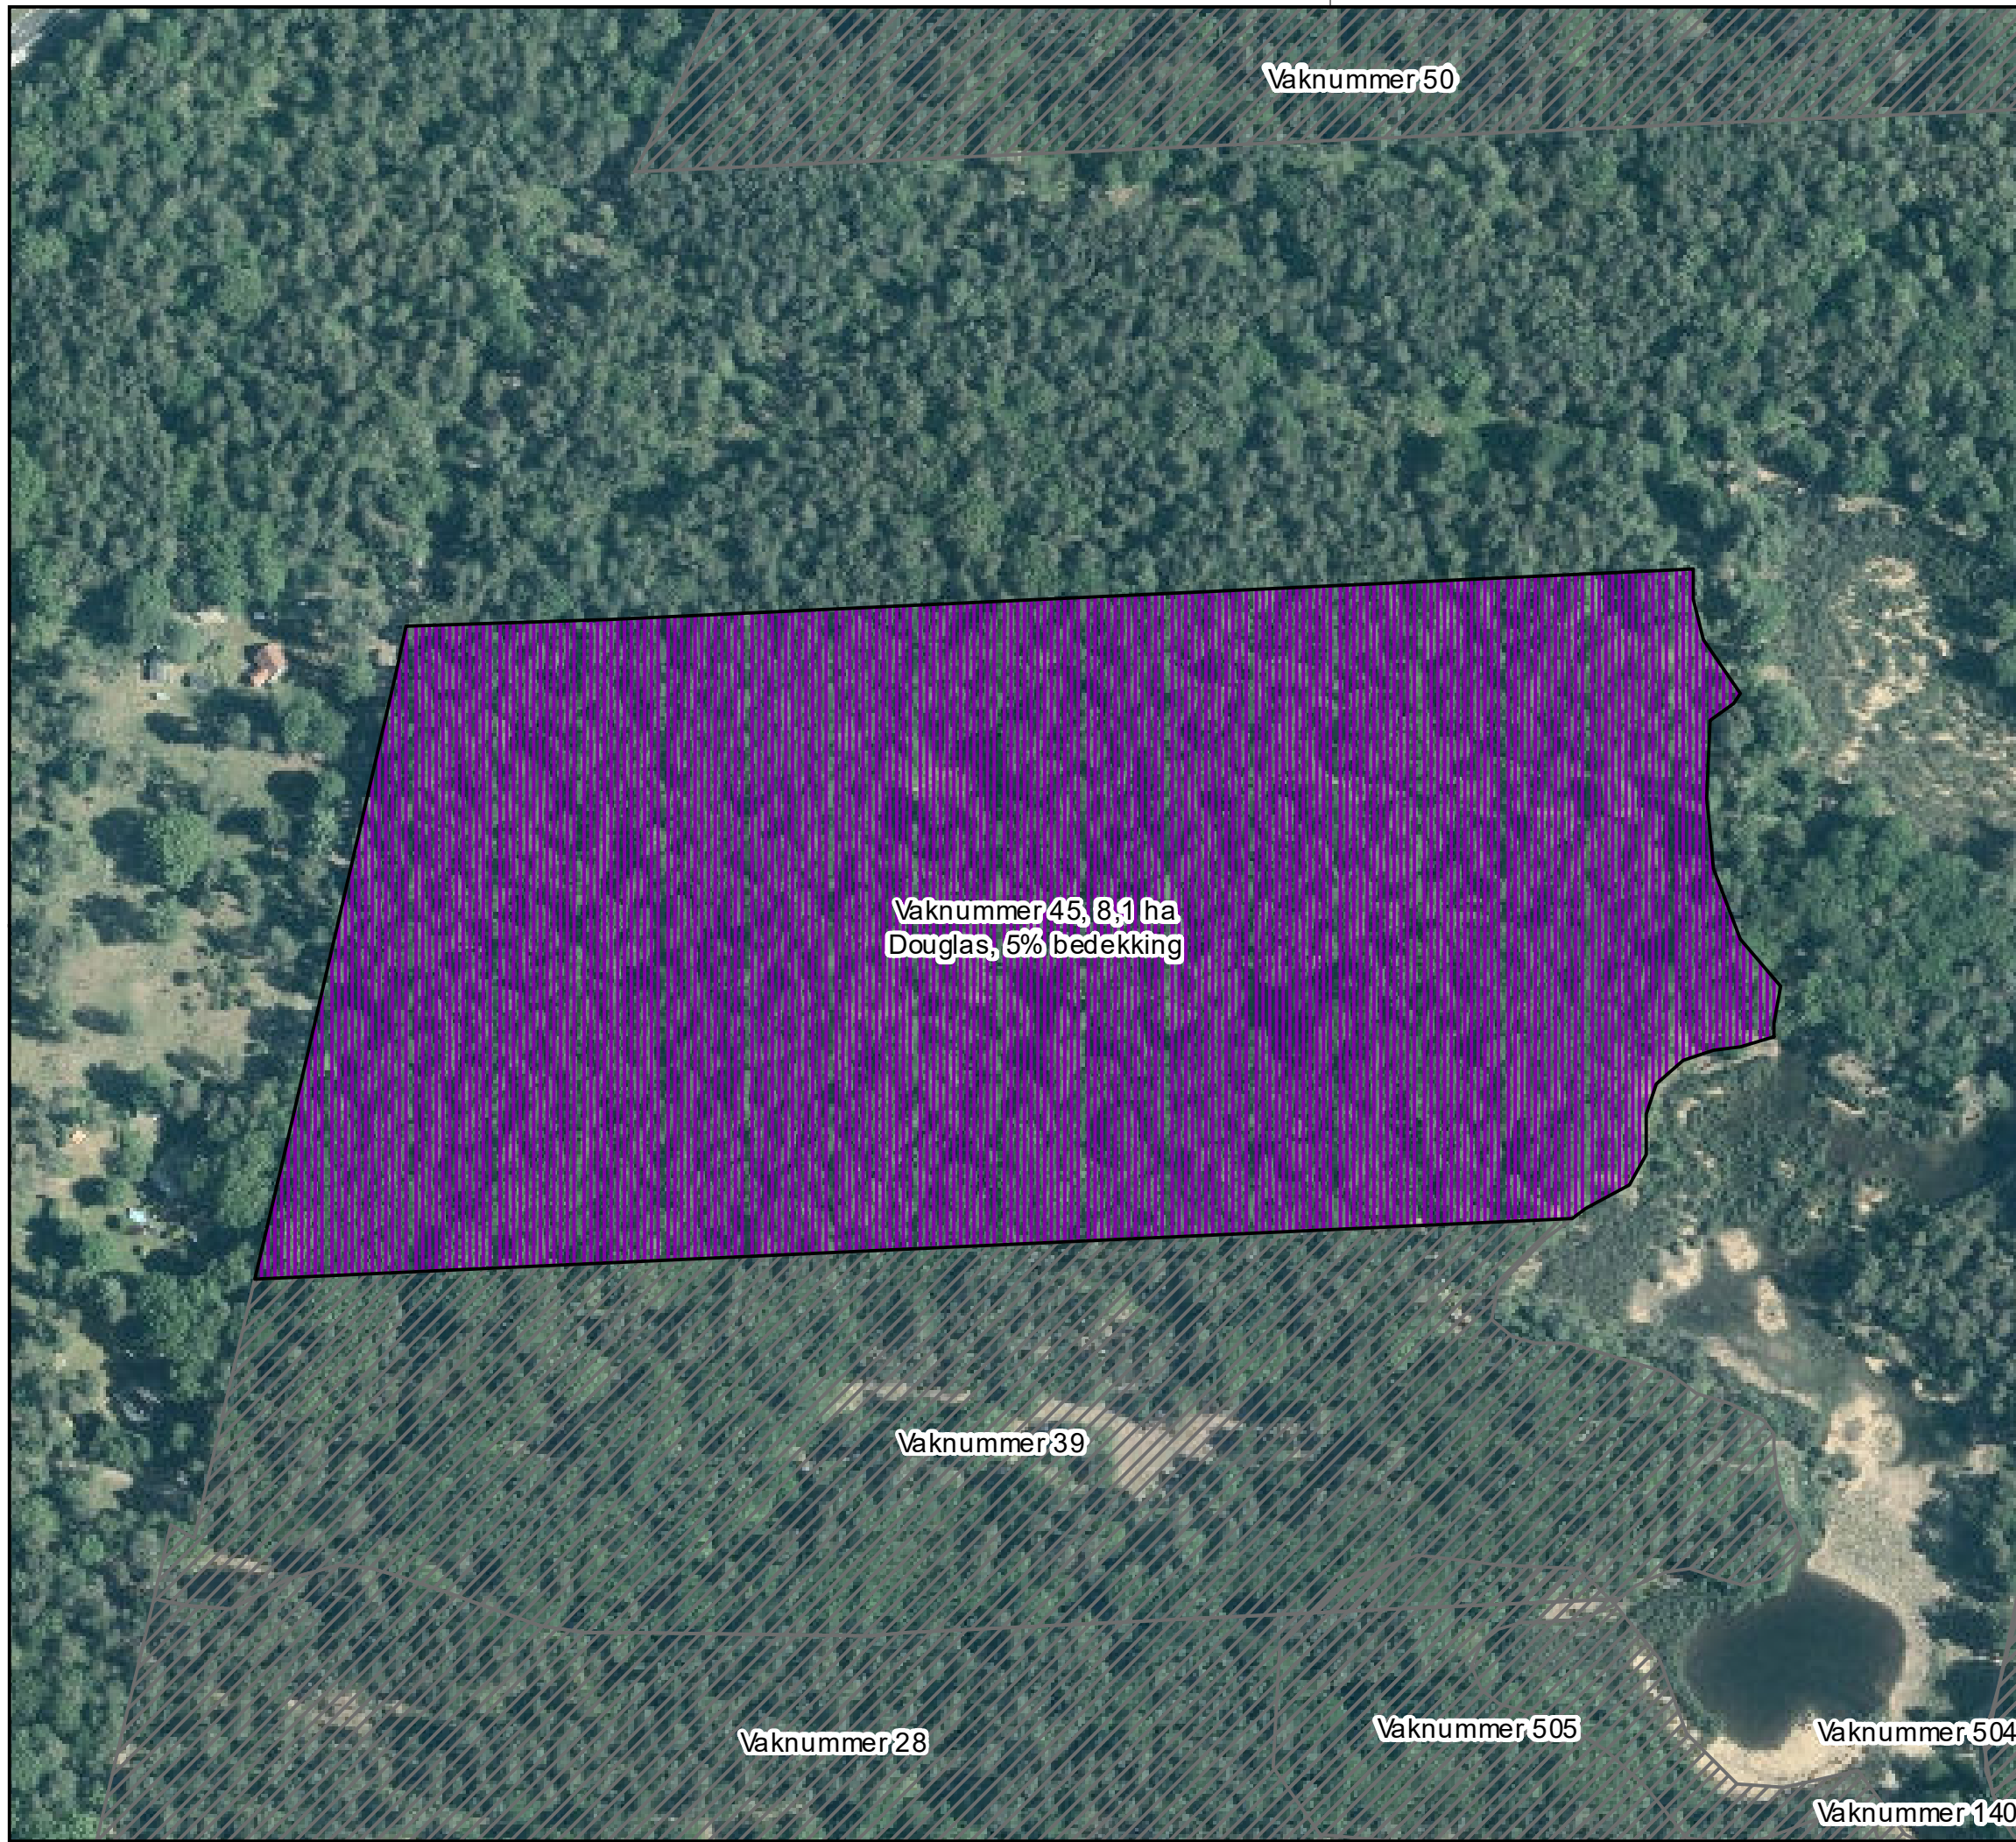

Vaknummer 50

Vaknummer 45, 8,1 ha
Douglas, 5% bedekking

Vaknummer 39

Vaknummer 28

Vaknummer 505


Vaknummer 504

Vaknummer 140

Legenda

Categorie

- Verwijderen Groveden (uitzondering 1)
- Verwijderen grote diameters Lariks en Douglas (uitzondering 2)
- Verwijderen grote diameters Lariks (uitzondering 3)
- Verwijderen exoten loofhout
- Verwijderen exoten naalddhout
- Verwijderen exoten loofhout en naalddhout
- Vakken buiten selectie

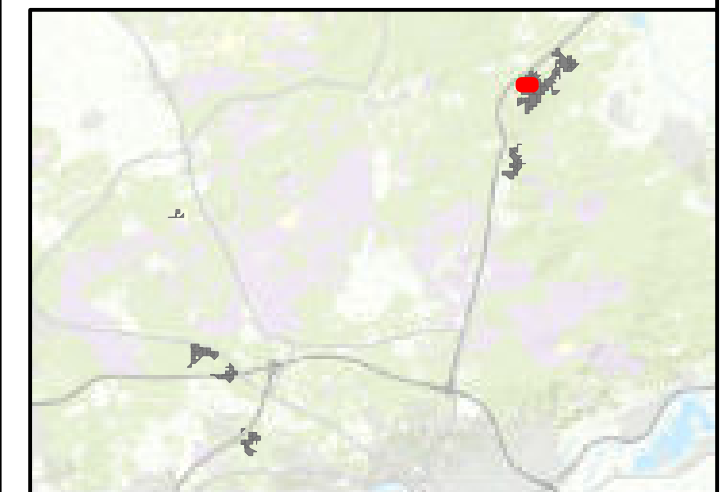

Regionale ligging schaal 1:300.000



Maten in meters, tenzij anders vermeld
 Diameters in millimeters, tenzij anders vermeld
 Hoogtematen in meters t.o.v. N.A.P., tenzij anders vermeld
 Ligging bestaande kabels en leidingen ter indicatie ingetekend

Wijz.	Datum	Qrt.	Omschrijving

Project:
Programma Natuur: Verwijderen opslag Zuid Veluwe en IJsselvallei

Onderdeel van:
Natuurmonumenten

Omschrijving:
Aanleiding zoekgebieden - opslagverwijderen (details)


Landscapschap en natuur
 3508 B.P. Utrecht, The Netherlands
 t +31 88 - 99 04 8 00
 www.rps.nl

Projectnummer: 633-AD V250203.021
 Projectleider: Adinda Crans
 Auteurs: Jaap van Soest
 Fase: Bestek
 Logo opdrachtgever:

Formaat: A3
 Schaal: 1:2.000
 Status: Definitief
 Datum: 08-04-2025
 Blad: 18 van 101
 Nummer: 633-ADV250203.021-002-45
 Wjz:



- Legenda**
- Categorie**
- Verwijderen Groveden (uitzondering 1)
 - Verwijderen grote diameters Lariks en Douglas (uitzondering 2)
 - Verwijderen grote diameters Lariks (uitzondering 3)
 - Verwijderen exoten loofhout
 - Verwijderen exoten naaldbout
 - Verwijderen exoten loofhout en naaldbout
 - Vakken buiten selectie

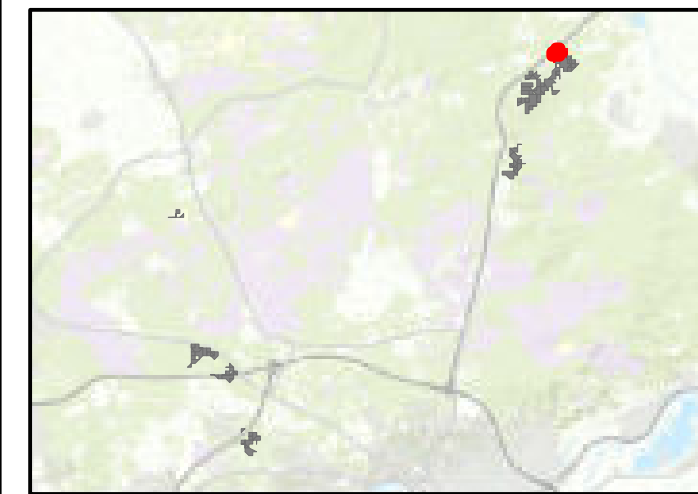

Regionale ligging schaal 1:300.000




Maten in meters, tenzij anders vermeld
 Diameters in millimeters, tenzij anders vermeld
 Hoogtematen in meters t.o.v. N.A.P., tenzij anders vermeld
 Ligging bestaande kabels en leidingen ter indicatie ingetekend

Wijz.	De b m	Ge t.	On sch r y n g

Project
 Programma Natuur: Verwijderen opslag Zuid Veluwe en IJsselvallei

Opdrachtgever
 Natuurmonumenten

Onschrijving
 Aanvullend zoekgebied en -opslagverwijderen (details)

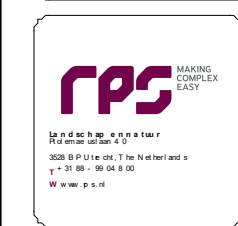

Projectnummer: 633-AD V250203.021

Projectleider: Adinda Crans

Auteur: Jaap van Soest

Fase: Bestek

Logo opdrachtgever:

Formaat: A3

Schaal: 1:1.750


Status: Definitief

Datum: 08-04-2025


Blad: 19 van 101

Nummer: 633-ADV250203.021-002-46

Wijz:

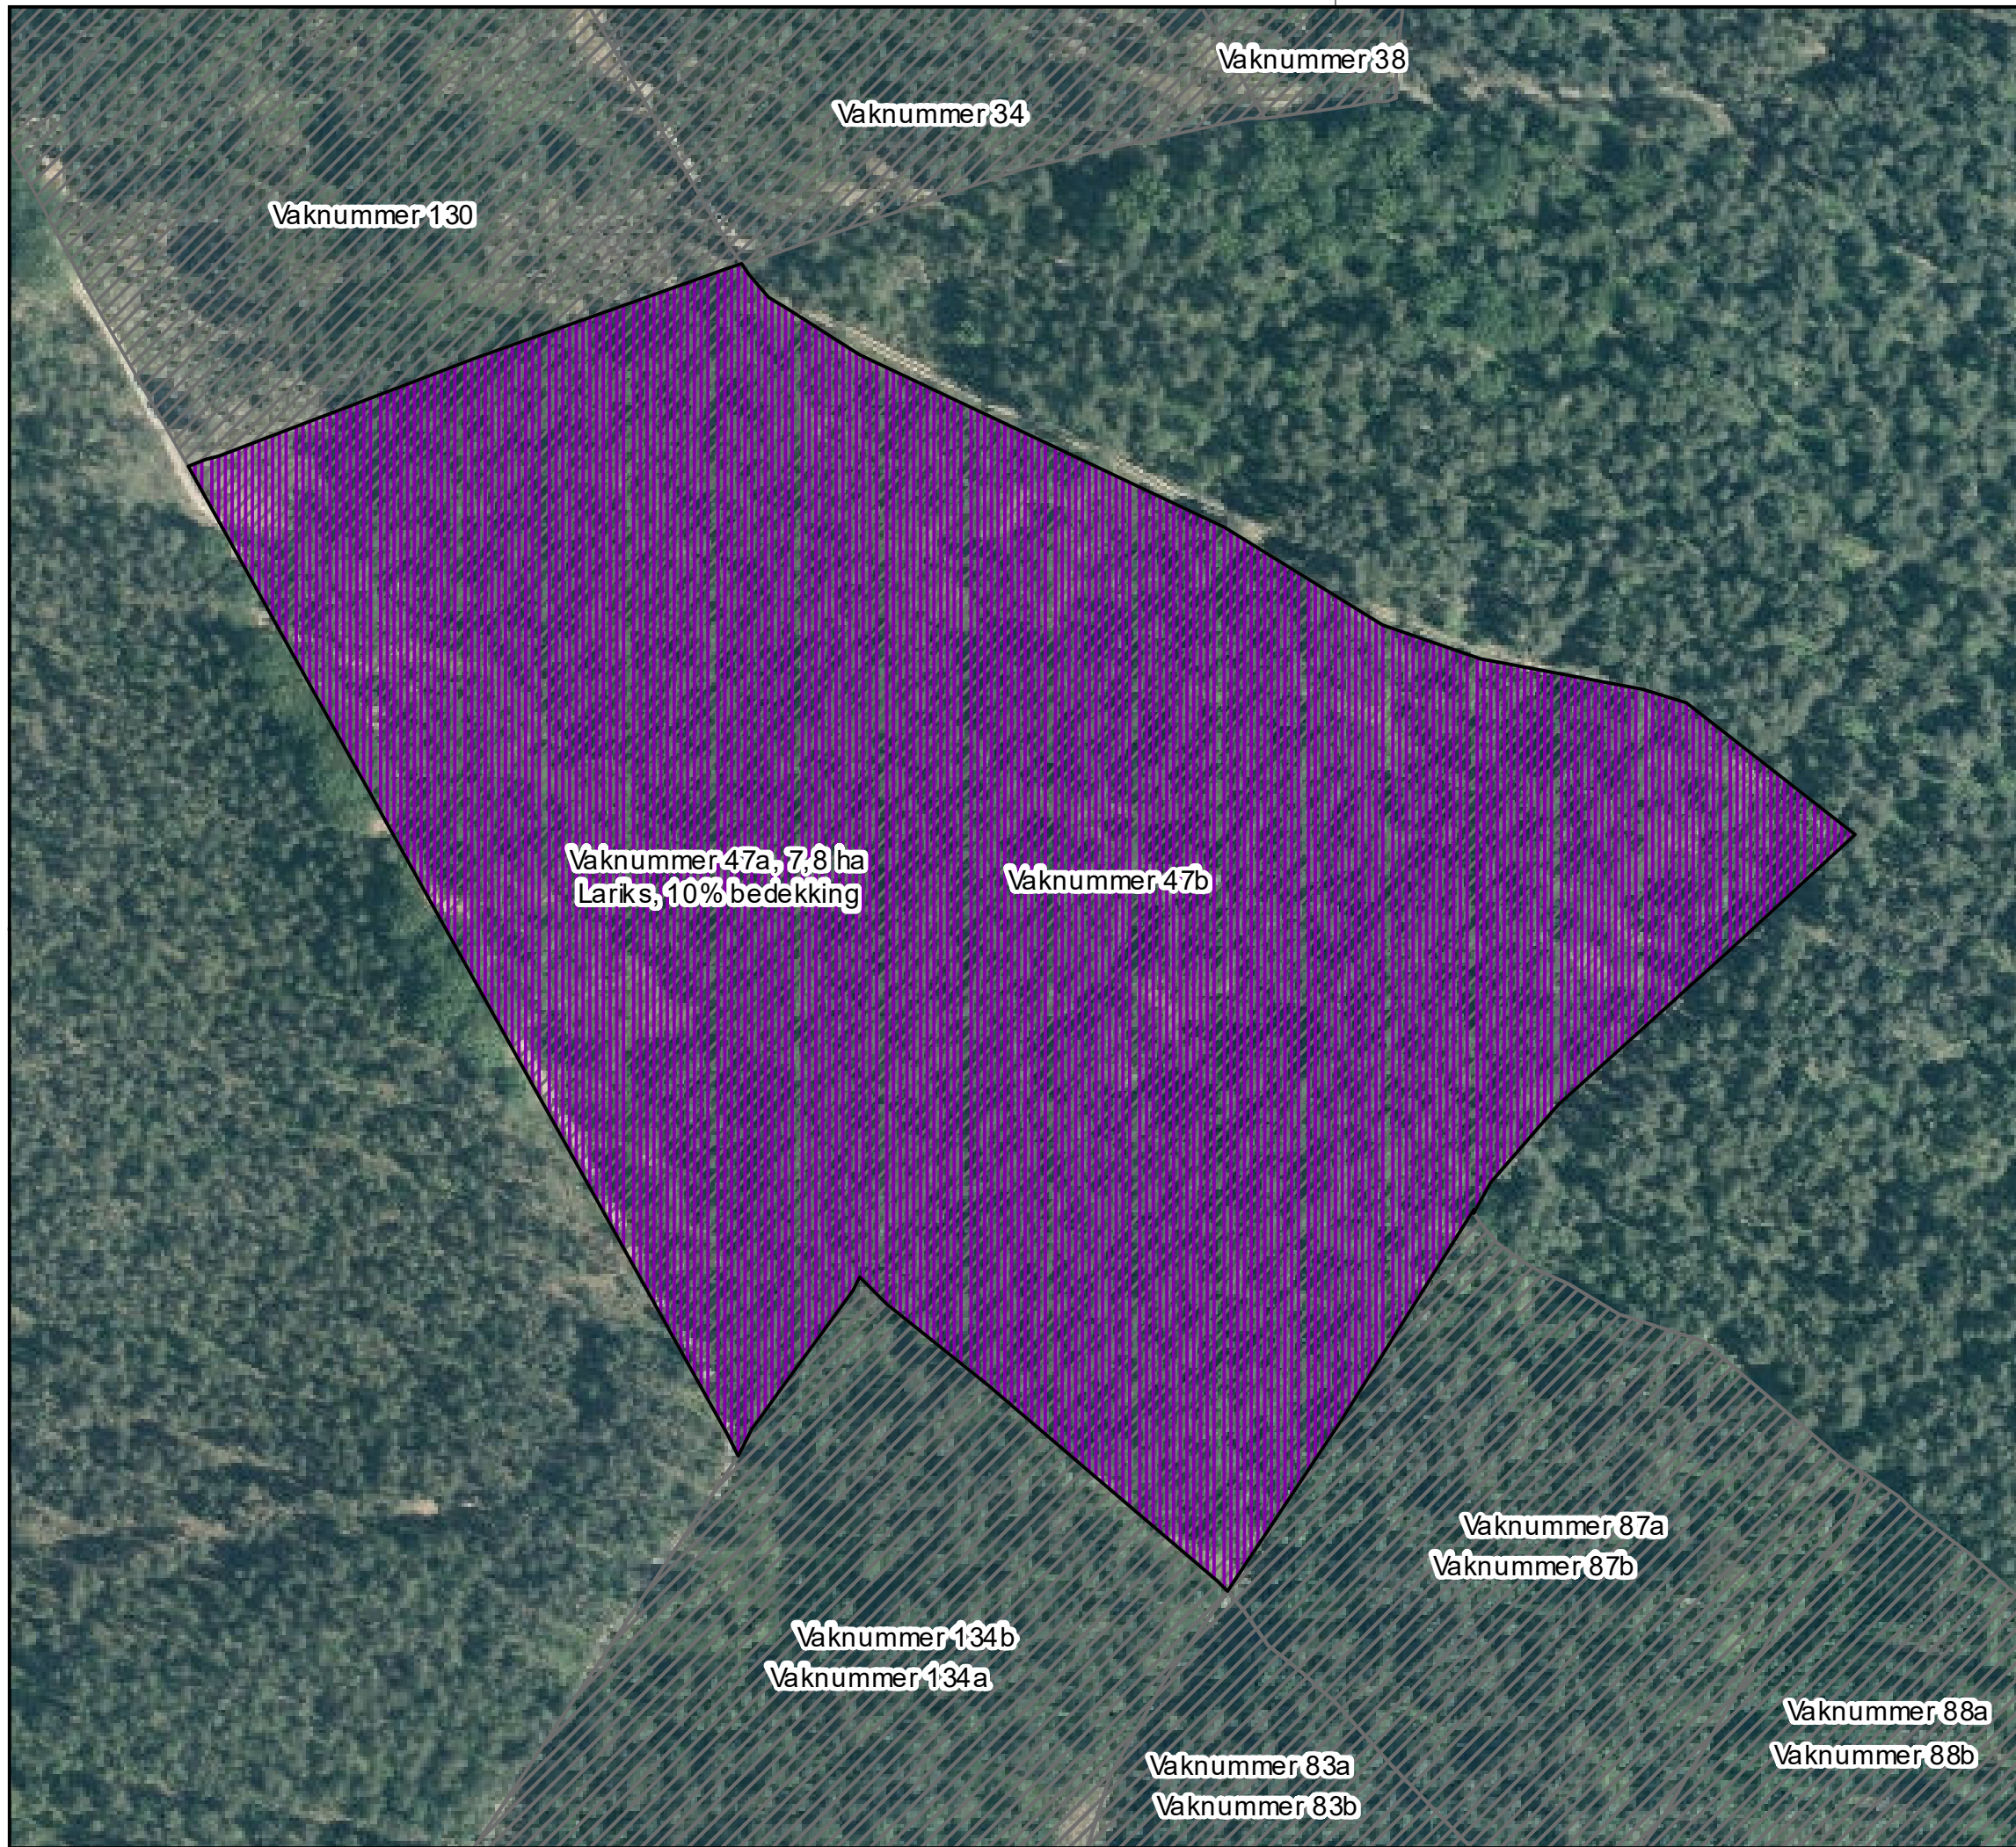

- Legenda**
- Categorie**
- Verwijderen Groveden (uitzondering 1)
 - Verwijderen grote diameters Lariks en Douglas (uitzondering 2)
 - Verwijderen grote diameters Lariks (uitzondering 3)
 - Verwijderen exoten loofhout
 - Verwijderen exoten naalddoorn
 - Verwijderen exoten loofhout en naalddoorn
 - Vakken buiten selectie

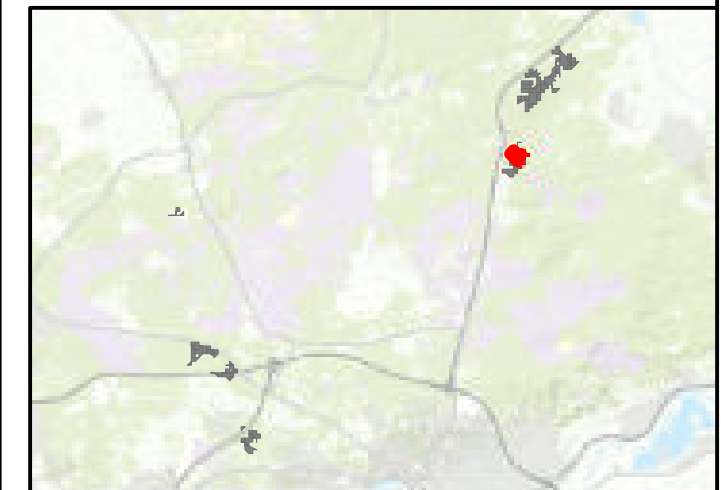

Regionale ligging schaal 1:300.000



Maten in meters, tenzij anders vermeld
 Diameters in millimeters, tenzij anders vermeld
 Hoogtematen in meters t.o.v. N.A.P., tenzij anders vermeld
 Ligging bestaande kabels en leidingen ter indicatie ingetekend


Wijz.	Debm.	Qdt.	Onschrijving

Project: Programma Natuur: Verwijderen opslag Zuid Veluwe en IJsselvallei	
Opdrachtgever: Natuurmonumenten	
Onschrijving: Aanleiding zoekgebieden - opslagverwijderen (details)	

RPS <small>MAKING COMPLEX EASY</small> <small>Landscapschap en natuur</small> <small>3528 BP Utrecht, The Netherlands</small> <small>T +31 88 - 99 04 8 00</small> <small>www.rps.nl</small>	Projectnummer: 633-AD V250203.021 Projectleider: Adinda Crans Auteurs: Jaap van Soest Fase: Bestek Logo opdrachtgever:	Formaat: A3 Schaal: 1:1.750 Status: Definitief Datum: 08-04-2025 Blad: 20 van 101 Nummer: 633-ADV250203.021-002-47a
--	---	--



- Legenda**
- Categorie**
- Verwijderen Grove den (uitzondering 1)
 - Verwijderen grote diameters Lariks en Douglas (uitzondering 2)
 - Verwijderen grote diameters Lariks (uitzondering 3)
 - Verwijderen exoten loofhout
 - Verwijderen exoten naalddhout
 - Verwijderen exoten loofhout en naalddhout
 - Vakken buiten selectie

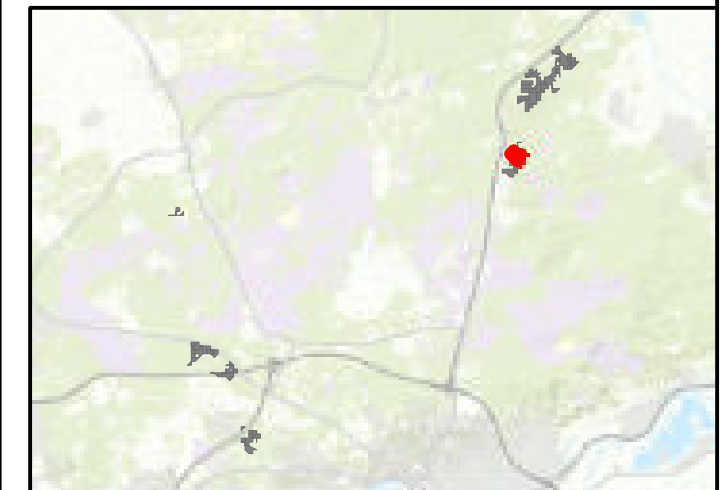

Regionale ligging schaal 1:300.000




Maten in meters, tenzij anders vermeld
 Diameters in millimeters, tenzij anders vermeld
 Hoogtematen in meters t.o.v. N.A.P., tenzij anders vermeld
 Ligging bestaande kabels en leidingen ter indicatie ingetekend

Wijz.	De b m	Ge t.	On sch r y n g

Project
 Programma Natuur: Verwijderen opslag Zuid Veluwe en IJsselvallei

Opdrachtgever
 Natuurmonumenten

Onschrijving
 Aanleiding zoekgebieden - opslagverwijderen (details)

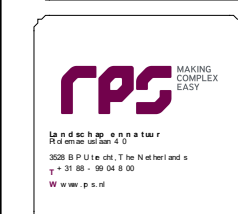


Projectnummer: 633-AD V250203.021
 Projectleider: Adinda Crans
 Auteurs: Jaap van Soest
 Fase: Bestek
 Logo opdrachtgever:

Formaat: A3	Wijz:
Schaal: 1:1.750	
Status: Definitief	
Datum: 08-04-2025	
Blad: 21 van 101	
Nummer: 633-ADV250203.021-002-47b	



- Legenda**
- Categorie**
- Verwijderen Groveden (uitzondering 1)
 - Verwijderen grote diameters Lariks en Douglas (uitzondering 2)
 - Verwijderen grote diameters Lariks (uitzondering 3)
 - Verwijderen exoten loofhout
 - Verwijderen exoten naaldbout
 - Verwijderen exoten loofhout en naaldbout
 - Vakken buiten selectie

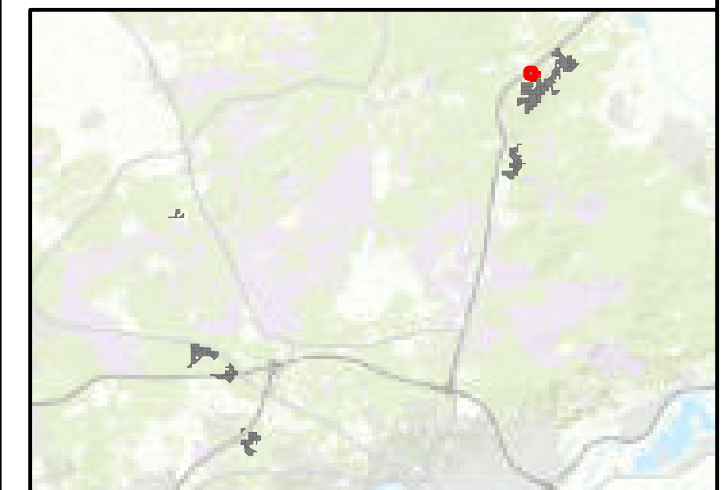

Regionale ligging schaal 1:300.000



Maten in meters, tenzij anders vermeld
 Diameters in millimeters, tenzij anders vermeld
 Hoogtematen in meters t.o.v. N.A.P., tenzij anders vermeld
 Ligging bestaande kabels en leidingen ter indicatie ingetekend

Wijz.	Datum	Qrt.	Omschrijving

Project: Programma Natuur: Verwijderen opslag Zuid Veluwe en IJsselvallei	
Omschrijving: Natuurmonumenten	
Omschrijving: Aanleiding zoekgebieden - opslag verwijderen (details)	


Landelijke afdeling Monumentenzorg
 3528 BP Utrecht, The Netherlands
 T +31 88 - 99 04 8 00
 W www.rps.nl

Projectnummer: 633-AD V250203.021	Formaat: A3
Projectleider: Adinda Crans	Schaal: 1:750
Auteur: Jaap van Soest	Status: Definitief
Fase: Bestek	Datum: 08-04-2025
Logo opdrachtgever:	Blad: 22 van 101
	Nummer: 633-ADV250203.021-002-49

	Wijz.
--	-------



- Legenda**
- Categorie**
- Verwijderen Groveden (uitzondering 1)
 - Verwijderen grote diameters Lariks en Douglas (uitzondering 2)
 - Verwijderen grote diameters Lariks (uitzondering 3)
 - Verwijderen exoten loofhout
 - Verwijderen exoten naaldbout
 - Verwijderen exoten loofhout en naaldbout
 - Vakken buiten selectie

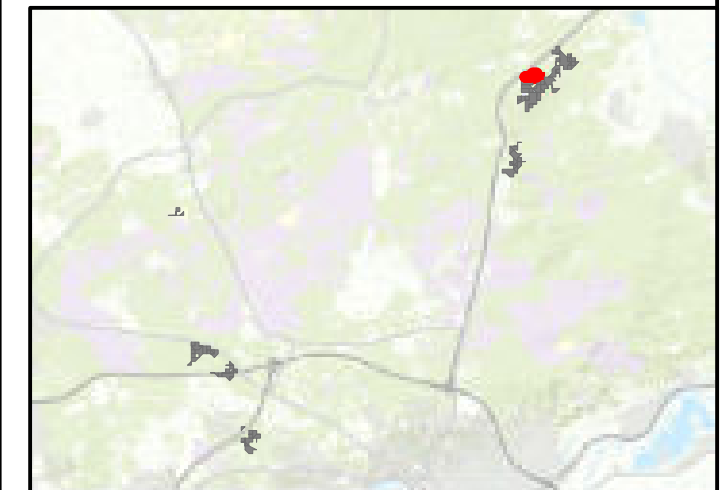


Regionale ligging schaal 1:300.000



Maten in meters, tenzij anders vermeld
 Diameters in millimeters, tenzij anders vermeld
 Hoogtematen in meters t.o.v. N.A.P., tenzij anders vermeld
 Ligging bestaande kabels en leidingen ter indicatie ingetekend

Wijz.	Debm	Qdt.	Onschrijving


Project: Programma Natuur: Verwijderen opslag Zuid Veluwe en IJsselvallei	
Opleiding: Natuurmonumenten	
Onschrijving: Aanleiding zoekgebieden - opslag verwoerden (details)	

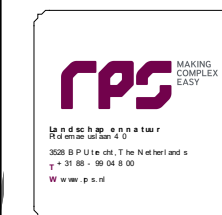

Projectnummer: 633-AD V250203.021	Formaat: A3
Projectleider: Adinda Crans	Schaal: 1:2.250
Auteur: Jaap van Soest	Status: Definitief
Fase: Bestek	Datum: 08-04-2025
Logo opdrachtgever:	Blad: 23 van 101
	Nummer: 633-ADV250203.021-002-50



- Legenda**
- Categorie**
- Verwijderen Groveden (uitzondering 1)
 - Verwijderen grote diameters Lariks en Douglas (uitzondering 2)
 - Verwijderen grote diameters Lariks (uitzondering 3)
 - Verwijderen exoten loofhout
 - Verwijderen exoten naalddhout
 - Verwijderen exoten loofhout en naalddhout
 - Vakken buiten selectie

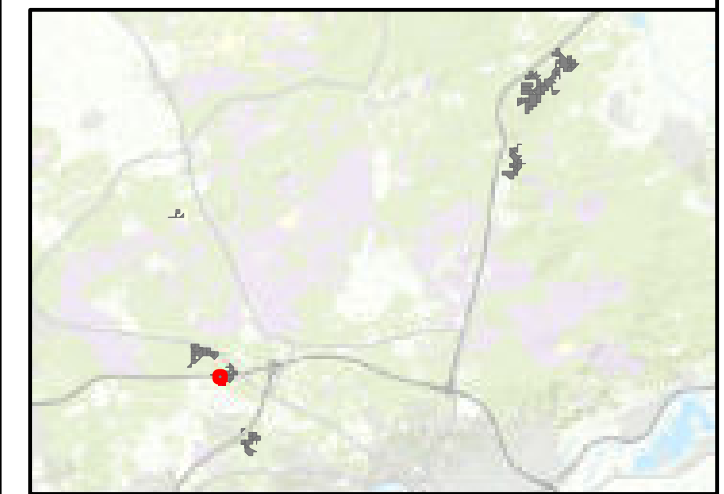

Regionale ligging schaal 1:300.000




Maten in meters, tenzij anders vermeld
 Diameters in millimeters, tenzij anders vermeld
 Hoogtematen in meters t.o.v. N.A.P., tenzij anders vermeld
 Ligging bestaande kabels en leidingen ter indicatie ingetekend

Wijz.	Debm	Qdt.	Onschrijving

Project
 Programma Natuur: Verwijderen opslag Zuid Veluwe en IJsselvallei

Opdrachtgever
 Natuurmonumenten

Onschrijving
 Aanleiding zoekgebieden - opslag verwoerden (details)

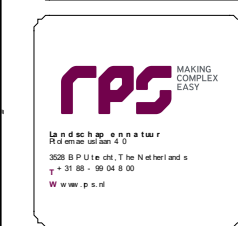

Projectnummer: 633-AD V250203.021

Projectleider: Adinda Crans

Auteur: Jaap van Soest

Fase: Bestek

Logo opdrachtgever:

Formaat: A3

Schaal: 1:500

Status: Definitief

Datum: 08-04-2025


Blad: 24 van 101

Nummer: 633-ADV250203.021-002-51

Wijz:



- Legenda**
- Categorie**
- Verwijderen Grove den (uitzondering 1)
 - Verwijderen grote diameters Lariks en Douglas (uitzondering 2)
 - Verwijderen grote diameters Lariks (uitzondering 3)
 - Verwijderen exoten loofhout
 - Verwijderen exoten naaldbout
 - Verwijderen exoten loofhout en naaldbout
 - Vakken buiten selectie

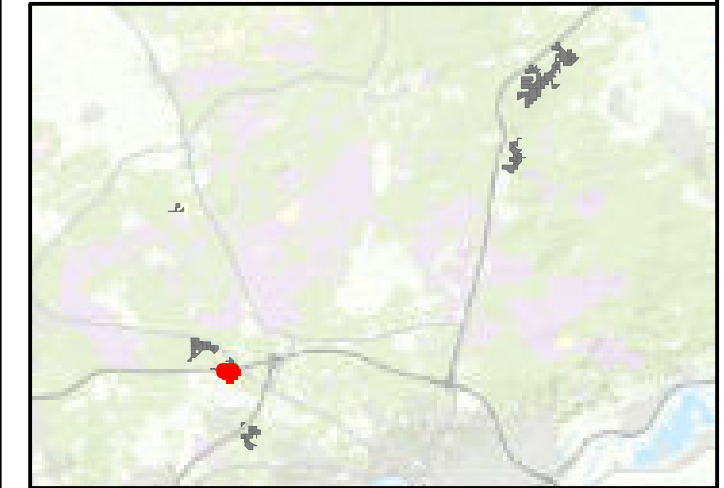

Regionale ligging schaal 1:300.000

N

Maten in meters, tenzij anders vermeld
 Diameters in millimeters, tenzij anders vermeld
 Hoogtematen in meters t.o.v. N.A.P., tenzij anders vermeld
 Ligging bestaande kabels en leidingen ter indicatie ingetekend

Wijz.	Datum	Qrt.	Omschrijving

Project
 Programma Natuur: Verwijderen opslag Zuid Veluwe en IJsselvallei

Onderwerp
 Natuurmonumenten

Omschrijving
 Aanleiding zoekgebieden - opslagverwijderen (details)

RPS
 MAKING COMPLEX EASY

Landelijke afdeling Natuur
 Waterschap Rijn en IJssel
 3528 BP Utrecht, The Netherlands
 t +31 88 - 99 04 8 00
 www.rps.nl

Projectnummer: 633-AD V250203.021

Projectleider: Adinda Crans

Auteur: Jaap van Soest

Fase: Bestek

Logo op de afbeelding

Formaat: A3

Schaal: 1:1.750


Status: Definitief

Datum: 08-04-2025


Blad: 25 van 101

Nummer: 633-ADV250203.021-002-52

Wijz.

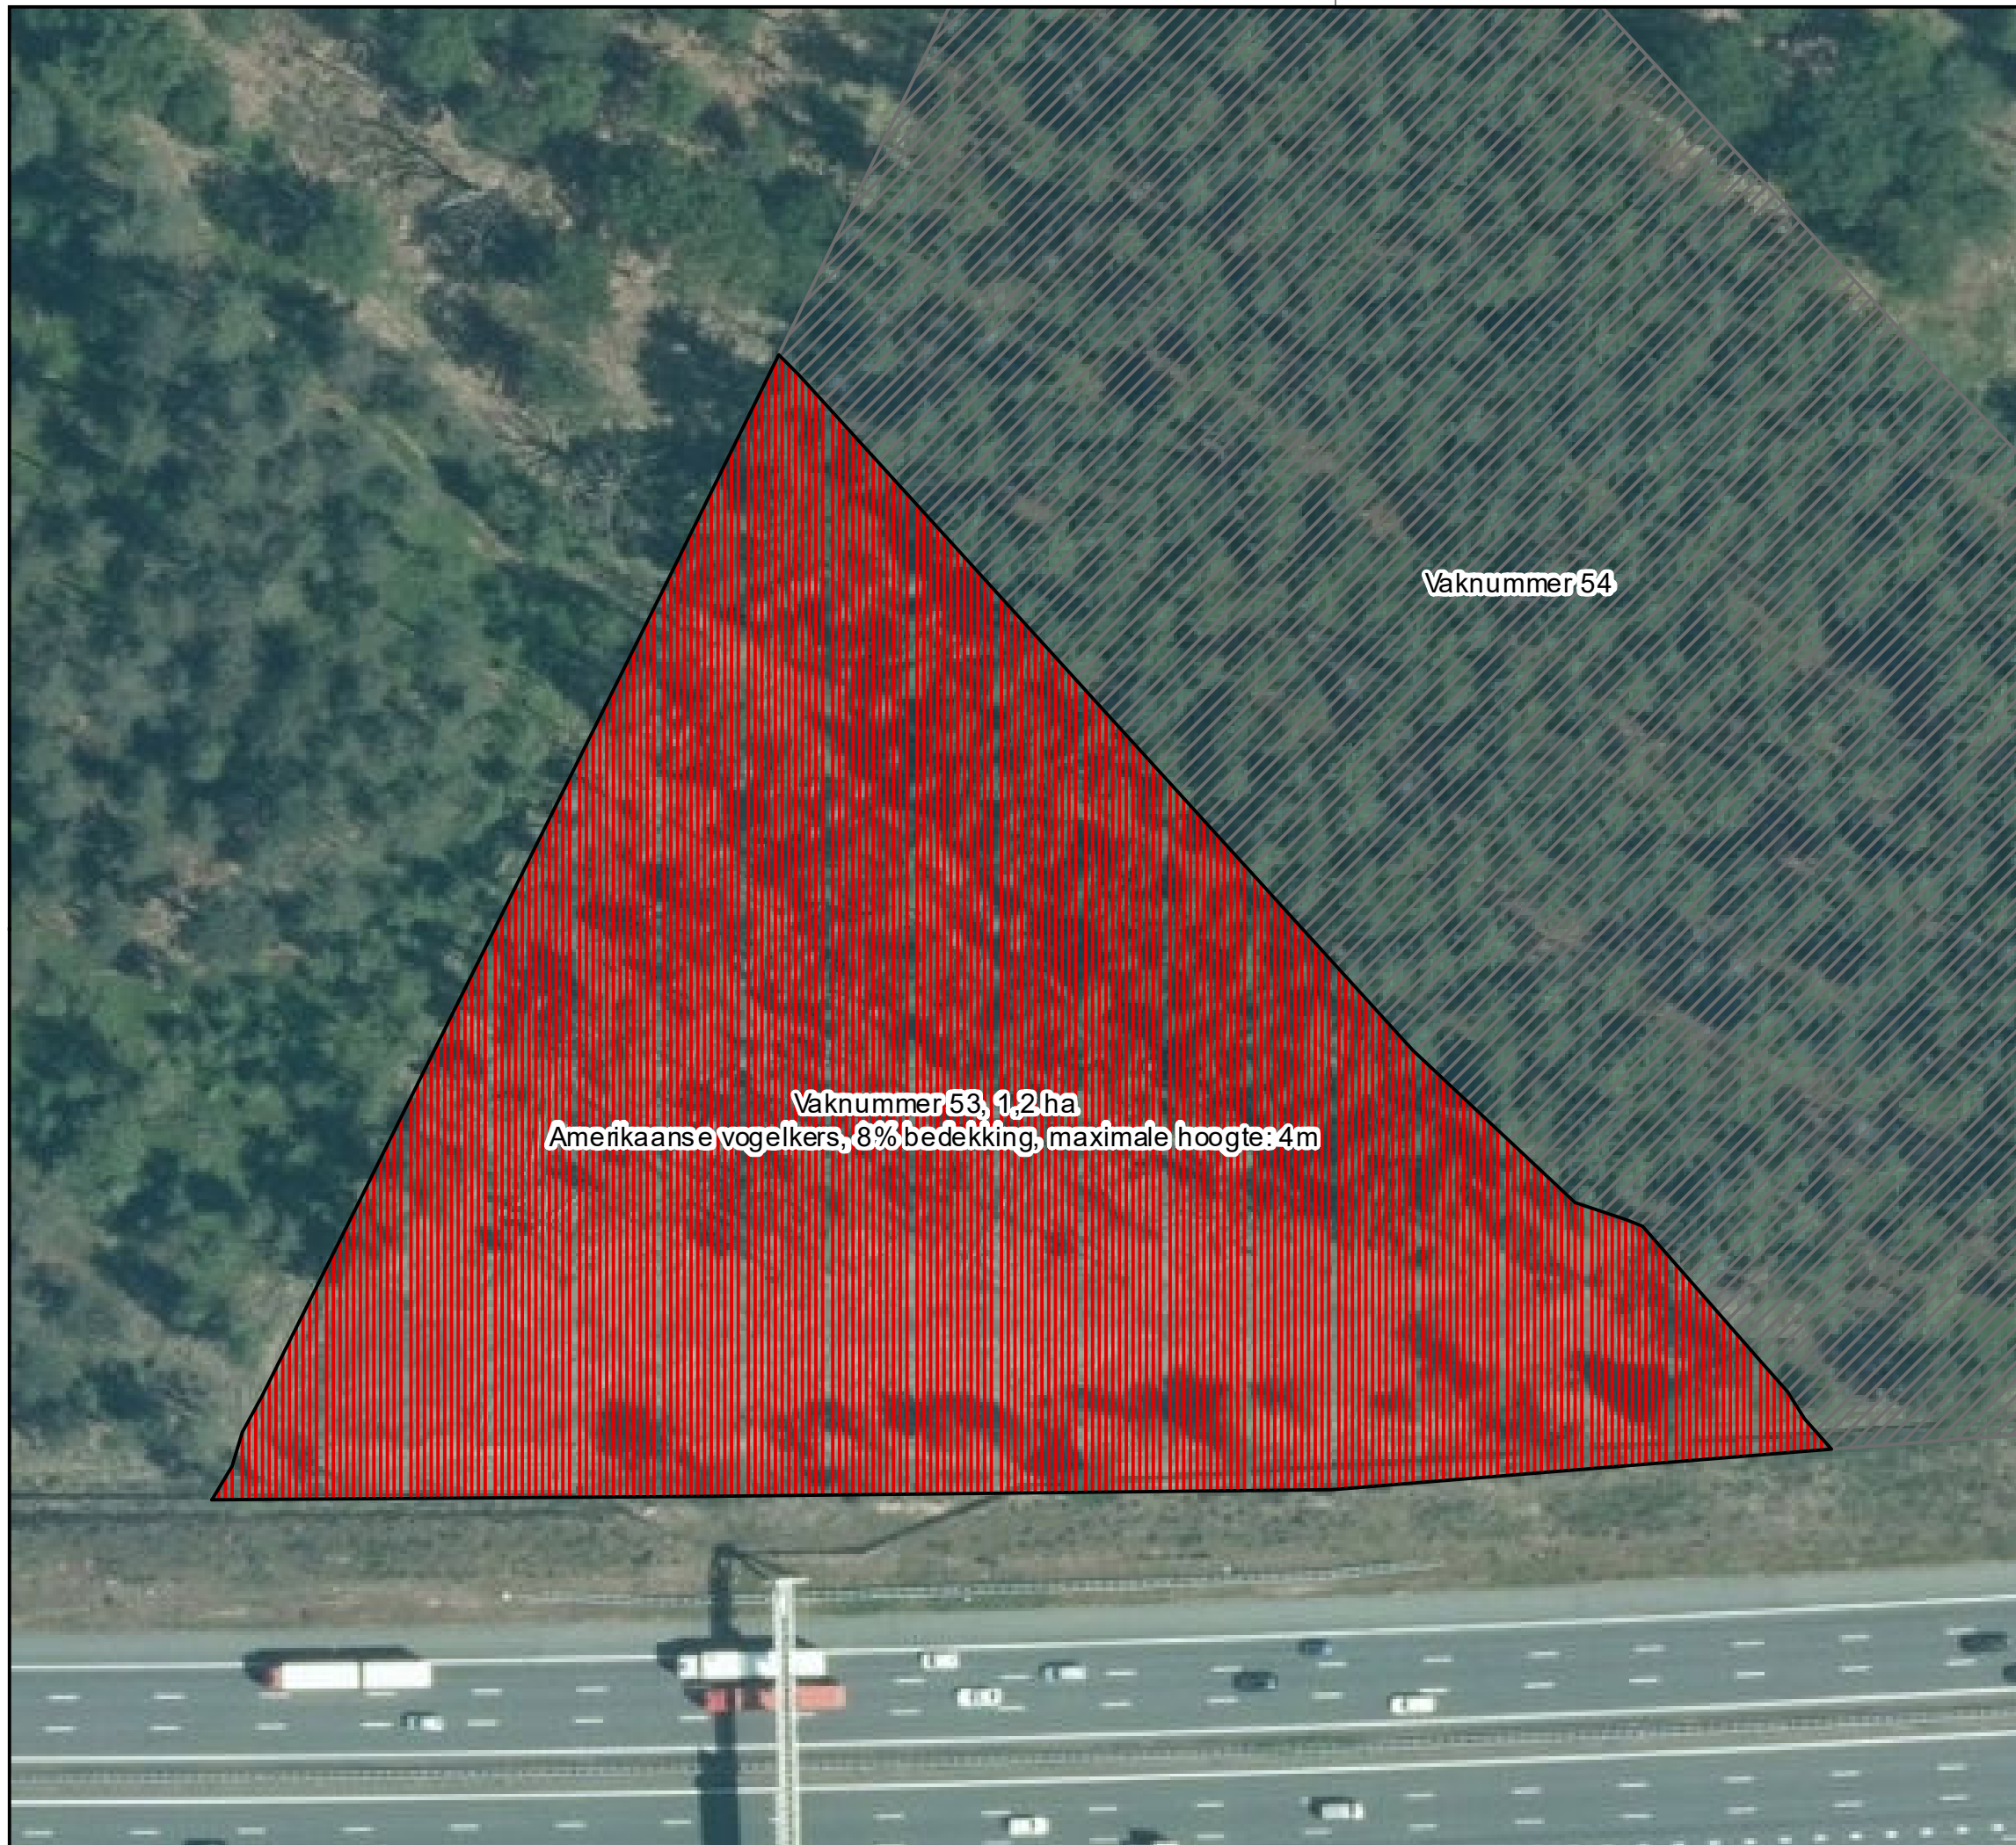

- Legenda**
- Categorie**
- Verwijderen Groveden (uitzondering 1)
 - Verwijderen grote diameters Lariks en Douglas (uitzondering 2)
 - Verwijderen grote diameters Lariks (uitzondering 3)
 - Verwijderen exoten loofhout
 - Verwijderen exoten naaldbout
 - Verwijderen exoten loofhout en naaldbout
 - Vakken buiten selectie

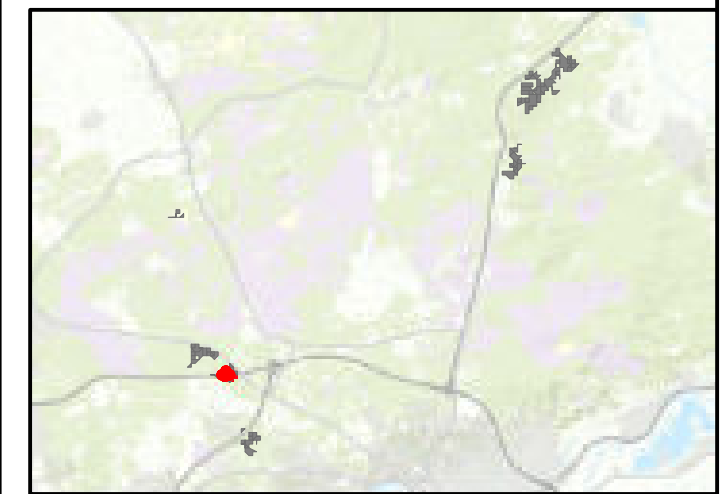



Regionale ligging schaal 1:300.000



Maten in meters, tenzij anders vermeld
 Diameters in millimeters, tenzij anders vermeld
 Hoogtematen in meters t.o.v. N.A.P., tenzij anders vermeld
 Ligging bestaande kabels en leidingen ter indicatie ingetekend

Wijz.	De b.m.	Ge t.	On sch r y n g

Project: Programma Natuur: Verwijderen opslag Zuid Veluwe en IJsselvallei	
Omschrijving: Natuurmonumenten	
Omschrijving: Aanleiding zoekgebieden - opslag verwoerden (details)	


 <p style="font-size: 8px;">Landscapschap en natuur 3508 BP Utrecht, The Netherlands t +31 88 - 99 04 8 00 www.rps.nl</p>	Projectnummer: 633-AD V250203.021 Projectleider: Adinda Crans Auteur: Jaap van Soest Fase: Bestek Logo opdrachtgever: 	Formaat: A3 Schaal: 1:750 Status: Definitief Datum: 08-04-2025 Blad: 26 van 101 Nummer: 633-ADV250203.021-002-53
---	--	---



Legenda

Categorie

- Verwijderen Groveden (uitzondering 1)
- Verwijderen grote diameters Lariks en Douglas (uitzondering 2)
- Verwijderen grote diameters Lariks (uitzondering 3)
- Verwijderen exoten loofhout
- Verwijderen exoten naaldbout
- Verwijderen exoten loofhout en naaldbout
- Vakken buiten selectie

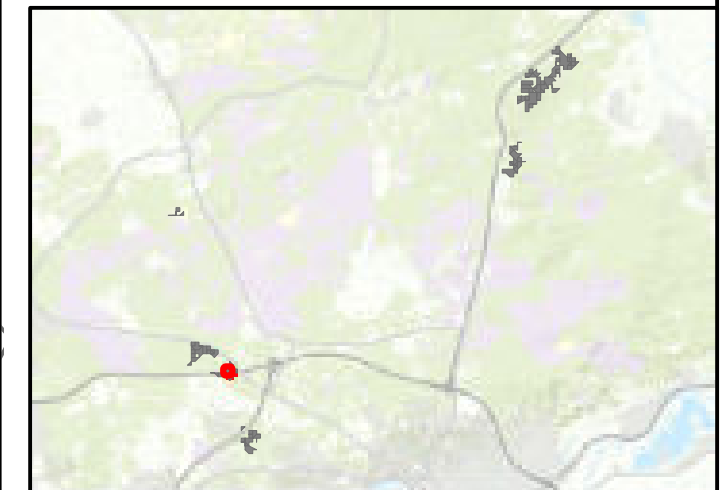

Regionale ligging schaal 1:300.000



Maten in meters, tenzij anders vermeld
 Diameters in millimeters, tenzij anders vermeld
 Hoogtematen in meters t.o.v. N.A.P., tenzij anders vermeld
 Ligging bestaande kabels en leidingen ter indicatie ingetekend

Wijz.	Datum	Qr.t.	Omschrijving


Project: Programma Natuur: Verwijderen opslag Zuid Veluwe en IJsselvallei		
Omschrijving: Natuurmonumenten		
Omschrijving: Aanleiding zoekgebieden - opslag verwoerden (details)		

Projectnummer: 633-AD V250203.021
 Projectleider: Adinda Crans
 Auteurs: Jaap van Soest
 Fase: Bestek
 Logo opdrachtgever:

Formaat: A3	Wijz:
Schaal: 1:1.000	
Status: Definitief	
Datum: 08-04-2025	
Blad: 27 van 101	
Nummer: 633-ADV250203.021-02-54	



- Legenda**
- Categorie**
- Verwijderen Groveden (uitzondering 1)
 - Verwijderen grote diameters Lariks en Douglas (uitzondering 2)
 - Verwijderen grote diameters Lariks (uitzondering 3)
 - Verwijderen exoten loofhout
 - Verwijderen exoten naalddhout
 - Verwijderen exoten loofhout en naalddhout
 - Vakken buiten selectie

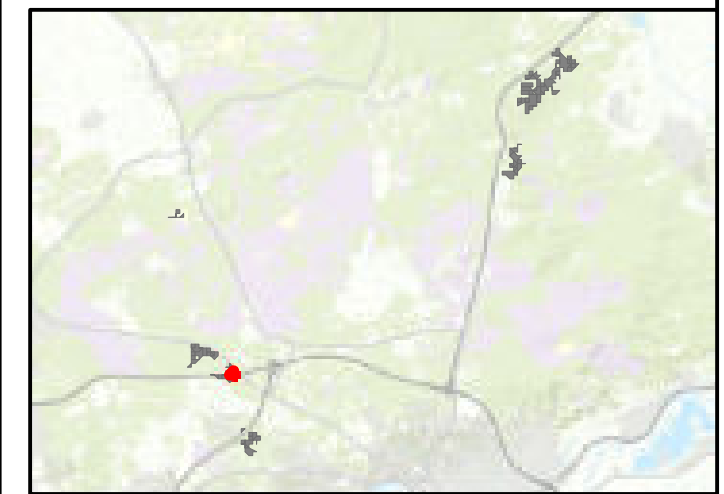

Regionale ligging schaal 1:300.000



Maten in meters, tenzij anders vermeld
 Diameters in millimeters, tenzij anders vermeld
 Hoogtematen in meters t.o.v. N.A.P., tenzij anders vermeld
 Ligging bestaande kabels en leidingen ter indicatie ingetekend

Wijz.	Datum	Qr t.	Omschrijving

Project
 Programma Natuur: Verwijderen opslag Zuid Veluwe en IJsselvallei


Onderwerp
 Natuurmonumenten

Omschrijving
 Aanleiding zoekgebieden - opslagverwijderen (details)


RPS
 Landbouwkundige en natuurwetenschappelijke adviesbureau
 3528 BP Utrecht, The Netherlands
 t +31 88 - 99 04 800
 www.rps.nl

Projectnummer: 633-AD V250203.021
 Projectleider: Adinda Crans
 Auteurs: Jaap van Soest
 Fase: Bestek
 Logo opdrachtgever:

Formaat: A3
 Schaal: 1:500
 Status: Definitief
 Datum: 08-04-2025
 Blad: 28 van 101
 Nummer: 633-ADV250203.021-002-55
 Wjz:

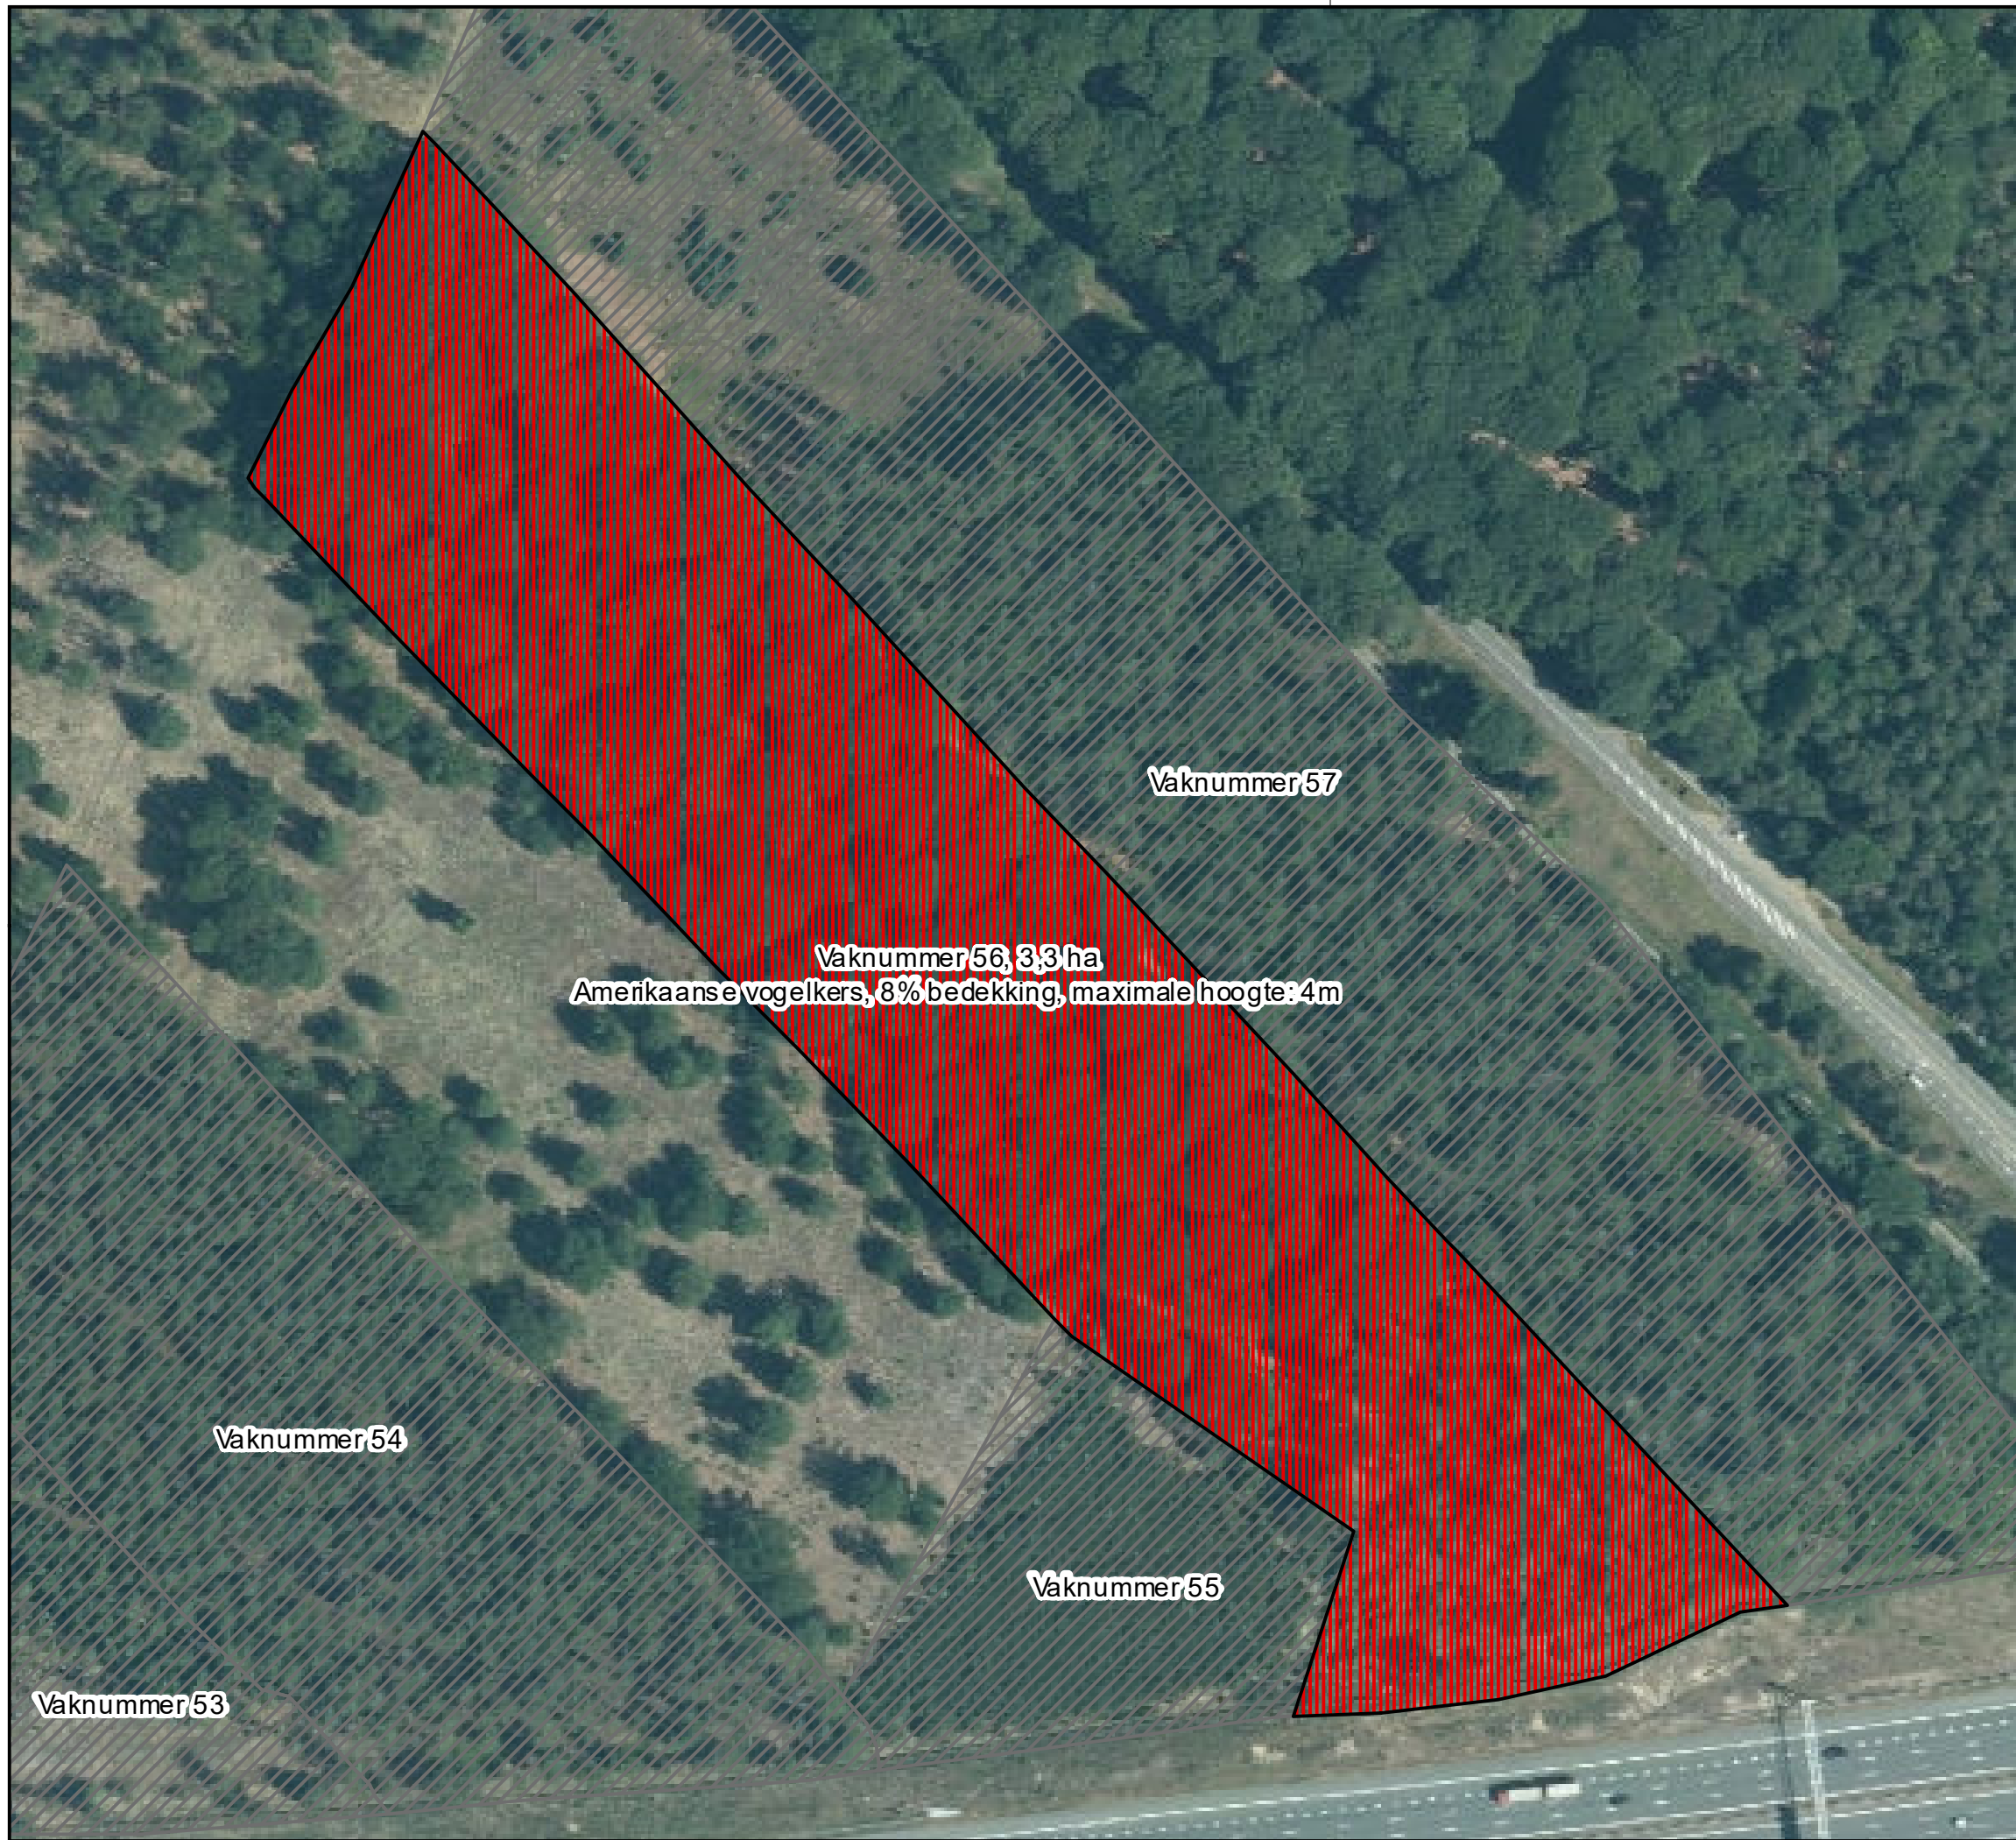

- Legenda**
- Categorie**
- Verwijderen Groveden (uitzondering 1)
 - Verwijderen grote diameters Lariks en Douglas (uitzondering 2)
 - Verwijderen grote diameters Lariks (uitzondering 3)
 - Verwijderen exoten loofhout
 - Verwijderen exoten naalddhout
 - Verwijderen exoten loofhout en naalddhout
 - Vakken buiten selectie

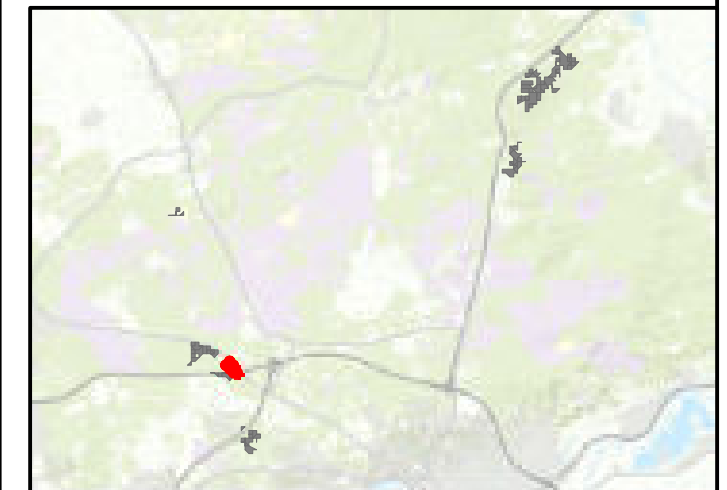


Regionale ligging schaal 1:300.000



Maten in meters, tenzij anders vermeld
 Diameters in millimeters, tenzij anders vermeld
 Hoogtematen in meters t.o.v. N.A.P., tenzij anders vermeld
 Ligging bestaande kabels en leidingen ter indicatie ingetekend

Wijz.	Datum	Qrt.	Omschrijving

Project: Programma Natuur: Verwijderen opslag Zuid Veluwe en IJsselvallei	
Omschrijving: Natuurmonumenten	
Omschrijving: Aanleiding zoekgebieden - opslag verwoerden (details)	

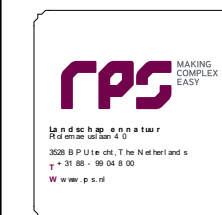


Projectnummer: 633-AD V250203.021 Projectleider: Adinda Crans Auteurs: Jaap van Soest Fase: Bestek Logo opdrachtgever:	Formaat: A3 Schaal: 1:1.500 Status: Definitief Datum: 08-04-2025 Blad: 29 van 101 Nummer: 633-ADV250203.021-002-56 Wjz:
--	---



Legenda

Categorie

- Verwijderen Grove den (uitzondering 1)
- Verwijderen grote diameters Lariks en Douglas (uitzondering 2)
- Verwijderen grote diameters Lariks (uitzondering 3)
- Verwijderen exoten loofhout
- Verwijderen exoten naalduut
- Verwijderen exoten loofhout en naalduut
- Vakken buiten selectie

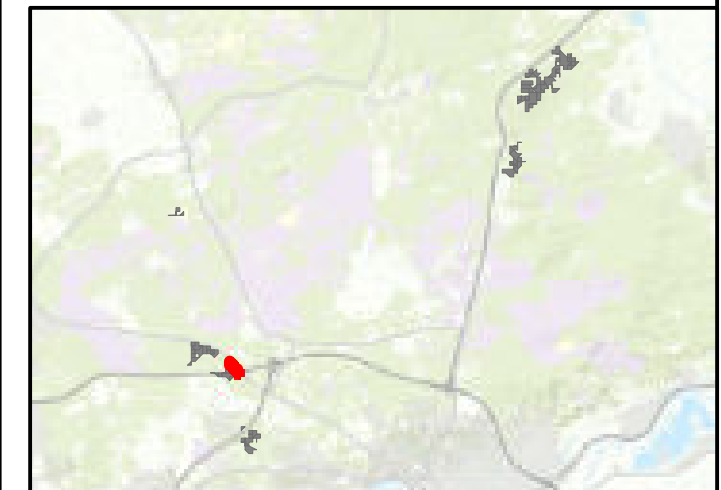


Regionale ligging schaal 1:300.000




Maten in meters, tenzij anders vermeld
 Diameters in millimeters, tenzij anders vermeld
 Hoogtematen in meters t.o.v. N.A.P., tenzij anders vermeld
 Ligging bestaande kabels en leidingen ter indicatie ingetekend

Wijz.	Debm.	Qdt.	Onschrijving

<p>Project: Programma Natuur: Verwijderen opslag Zuid Veluwe en IJsselvallei</p> <p>Onderdeel van: Natuurmonumenten</p> <p>Omschrijving: Aanleiding zoekgebied en -opslagverwijderen (details)</p>	
---	--

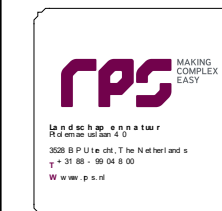

Projectnummer: 633-AD V250203.021	Formaat: A3
Projectleider: Adinda Crans	Schaal: 1:1.750
Auteur: Jaap van Soest	Status: Definitief
Fase: Bestek	Datum: 08-04-2025
Logoprotocol:	Blad: 30 van 101
	Nummer: 633-ADV250203.021-002-57

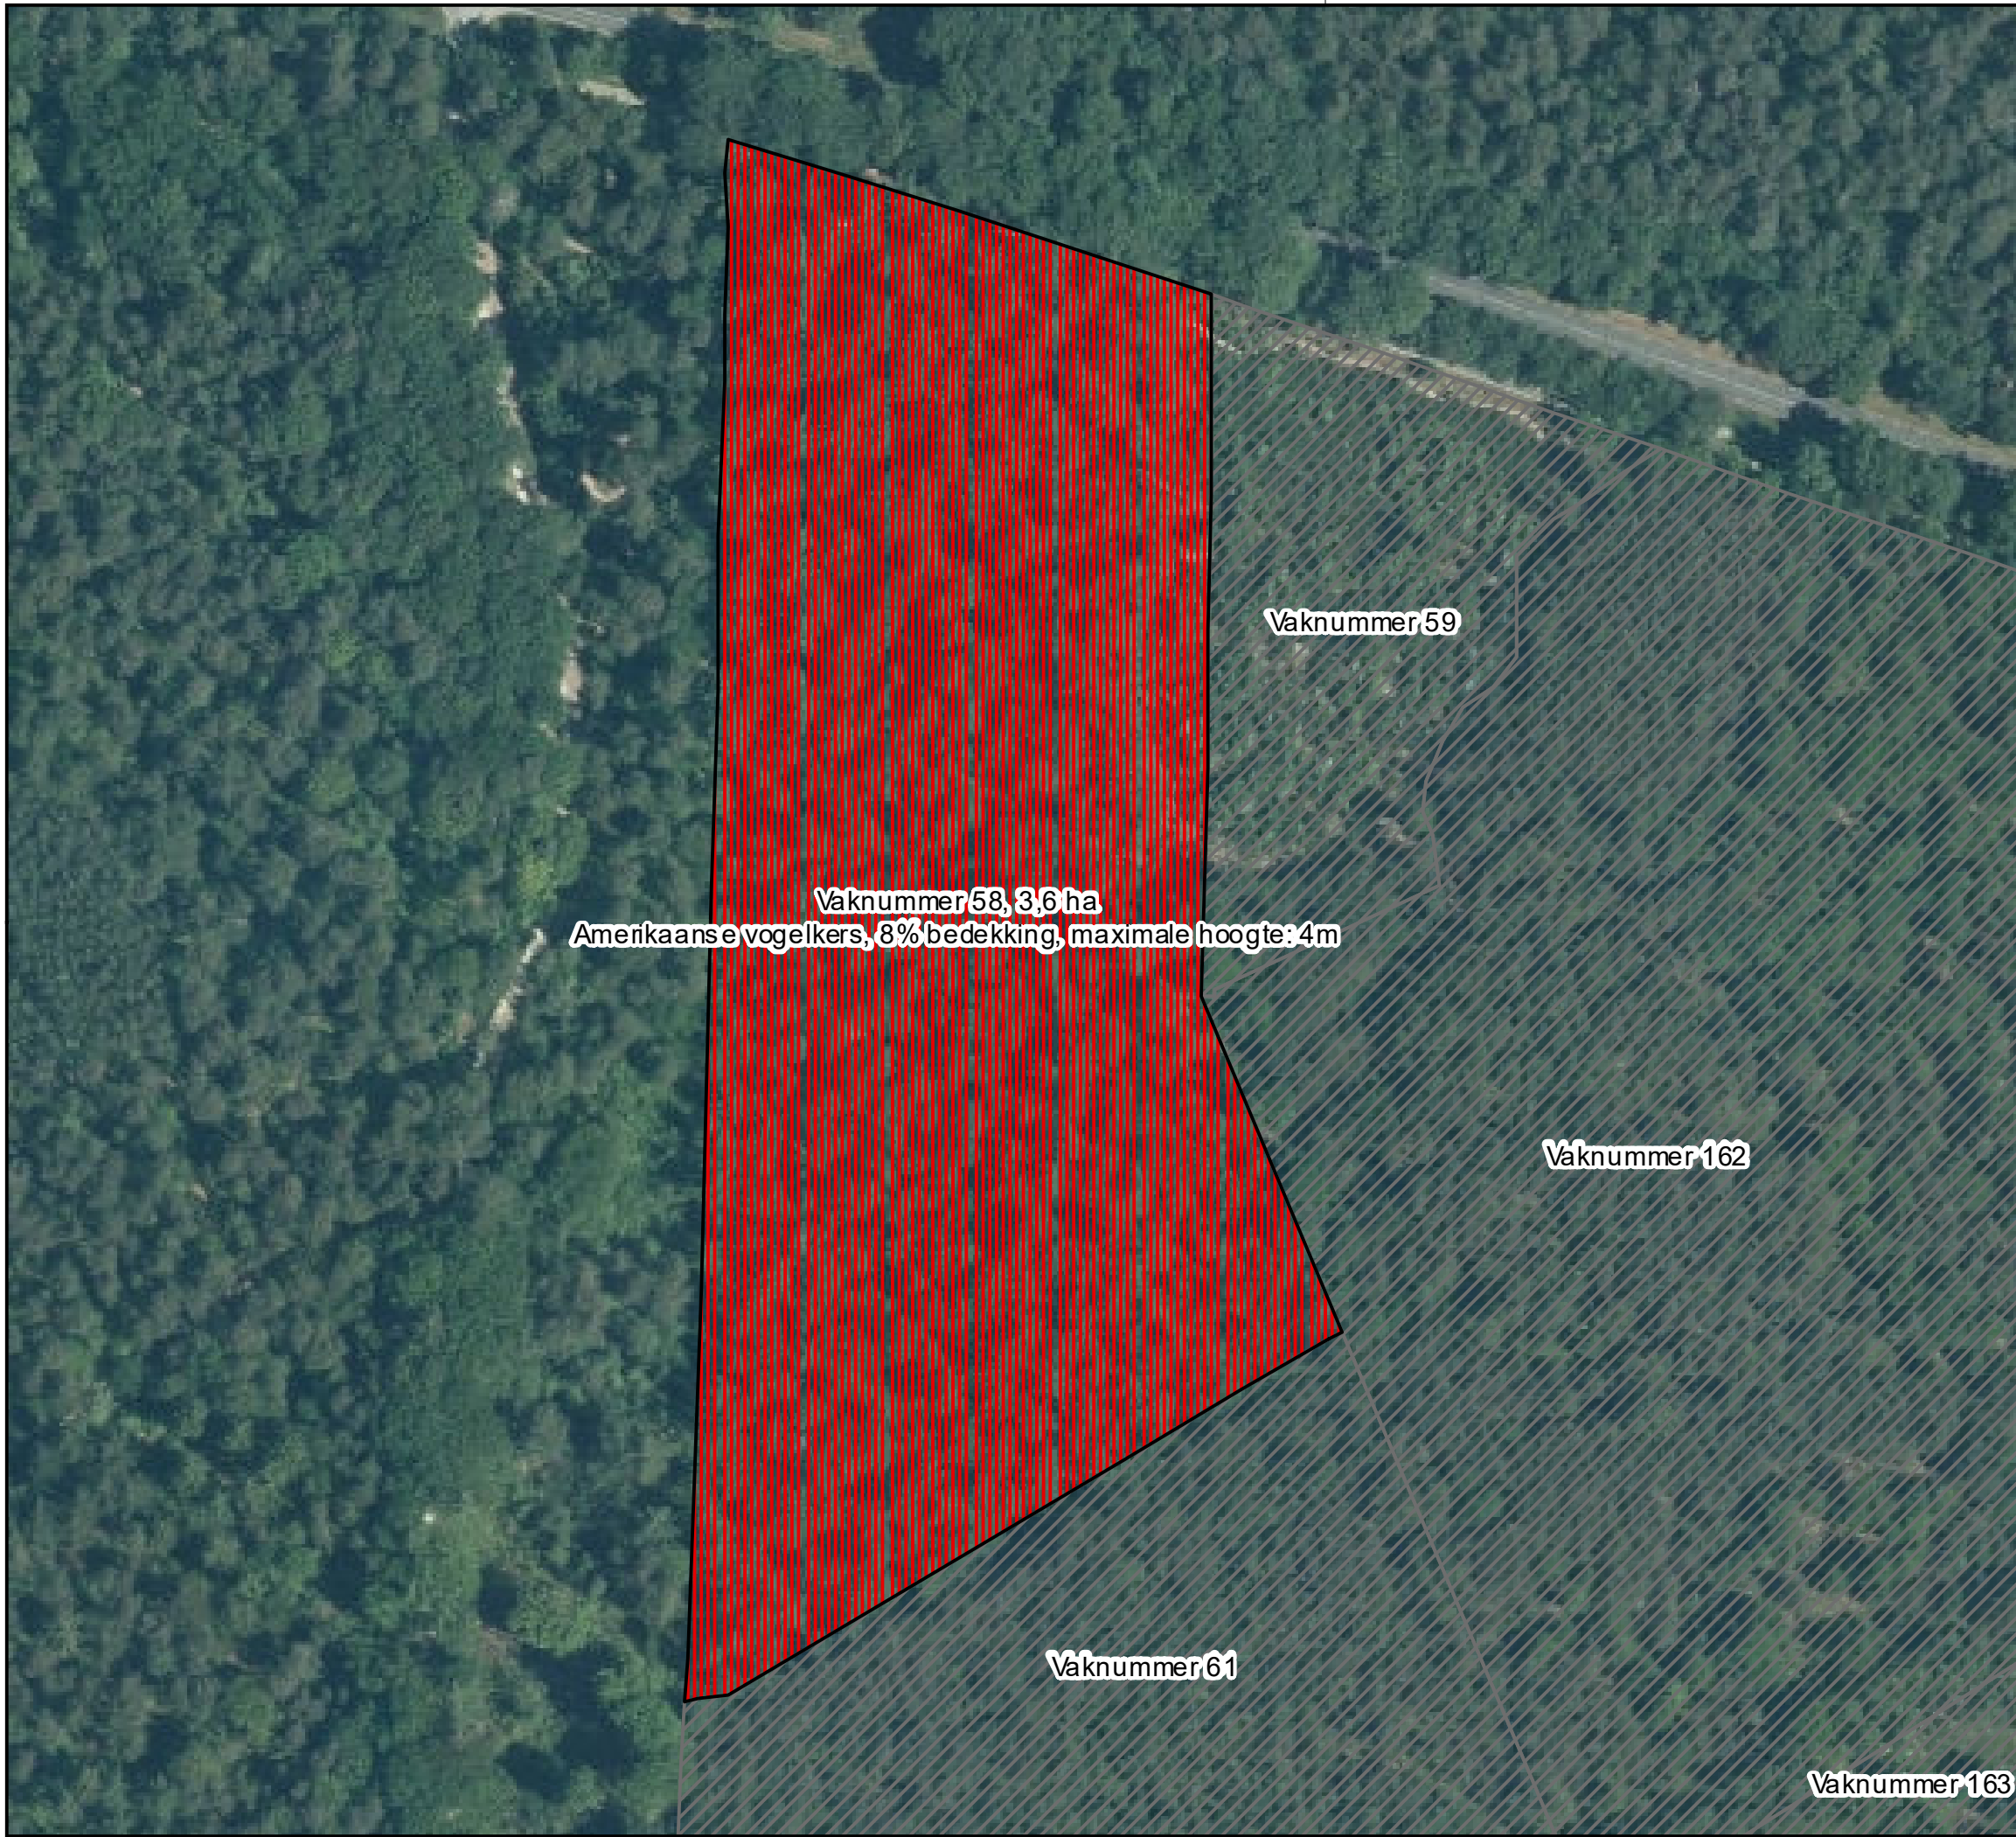

Vaknummer 59


Vaknummer 58, 3,6 ha
 Amerikaanse vogelkers, 8% bedekking, maximale hoogte: 4m

Vaknummer 162

Vaknummer 61

Vaknummer 163

- Legenda**
- Categorie**
- Verwijderen Groveden (uitzondering 1)
 - Verwijderen grote diameters Lariks en Douglas (uitzondering 2)
 - Verwijderen grote diameters Lariks (uitzondering 3)
 - Verwijderen exoten loofhout
 - Verwijderen exoten naaldbout
 - Verwijderen exoten loofhout en naaldbout
 - Vakken buiten selectie

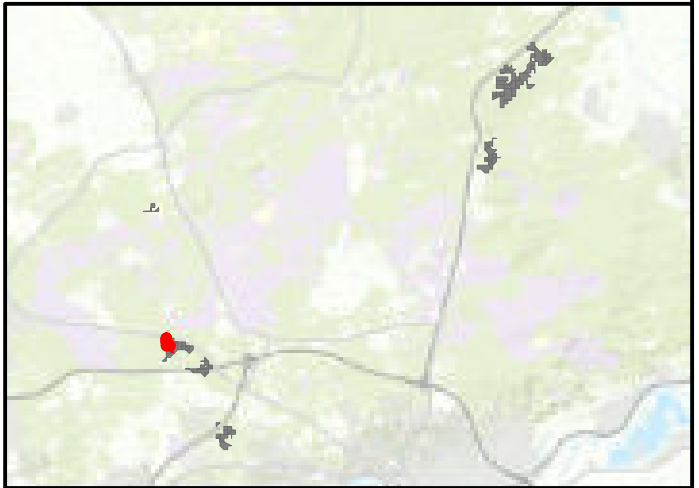

Regionale ligging schaal 1:300.000




Maten in meters, tenzij anders vermeld
 Diameters in millimeters, tenzij anders vermeld
 Hoogtematen in meters t.o.v. N.A.P., tenzij anders vermeld
 Ligging bestaande kabels en leidingen ter indicatie ingetekend

Wijz.	Debm.	Qdt.	Onschrijving

Project:
Programma Natuur: Verwijderen opslag Zuid Veluwe en IJsselvallei

Onderwerp:
Natuurmonumenten

Omschrijving:
Aanleiding zoekgebieden - opslagverwijderen (details)

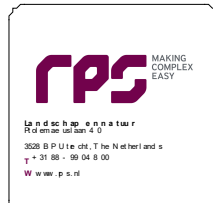


Projectnummer: 633-AD V250203.021
 Projectleider: Adinda Crans
 Auteurs: Jaap van Soest
 Fase: Bestek
 Logo opdrachtgever:

Formaat: A3
 Schaal: 1:1.500
 Status: Definitief
 Datum: 08-04-2025
 Blad: 31 van 101
 Nummer: 633-ADV250203.021-002-58
 Wijz:



- Legenda**
- Categorie**
- Verwijderen Groveden (uitzondering 1)
 - Verwijderen grote diameters Lariks en Douglas (uitzondering 2)
 - Verwijderen grote diameters Lariks (uitzondering 3)
 - Verwijderen exoten loofhout
 - Verwijderen exoten naalddhout
 - Verwijderen exoten loofhout en naalddhout
 - Vakken buiten selectie

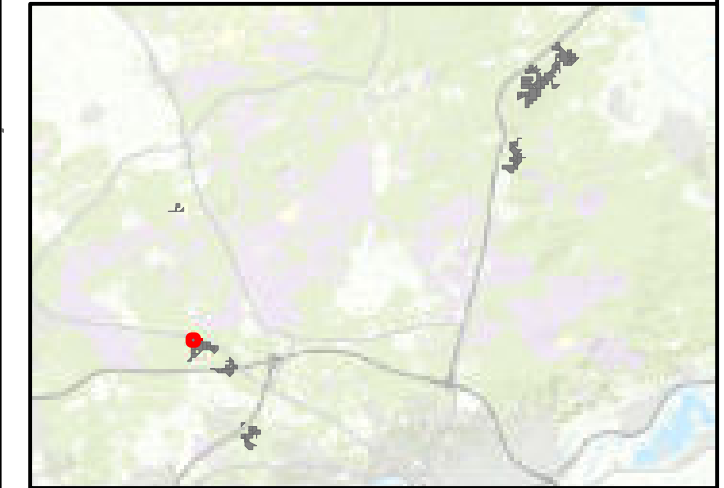


Regionale ligging schaal 1:300.000



Maten in meters, tenzij anders vermeld
 Diameters in millimeters, tenzij anders vermeld
 Hoogtematen in meters t.o.v. N.A.P., tenzij anders vermeld
 Ligging bestaande kabels en leidingen ter indicatie ingetekend

Wijz.	Datum	Qr t.	Omschrijving

Project: Programma Natuur: Verwijderen opslag Zuid Veluwe en IJsselvallei	
Oordrachtgever: Natuurmonumenten	
Omschrijving: Aanleiding zoekgebieden - opslagverwijderen (details)	

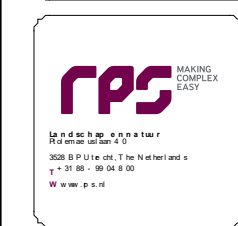


Projectnummer: 633-AD V250203.021	Formaat: A3
Projectleider: Adinda Crans	Schaal: 1:750
Auteur: Jaap van Soest	Status: Definitief
Fase: Bestek	Datum: 08-04-2025
Logoplattegrond:	Blad: 32 van 101
	Nummer: 633-ADV250203.021-002-59



Legenda

Categorie

- Verwijderen Groveden (uitzondering 1)
- Verwijderen grote diameters Lariks en Douglas (uitzondering 2)
- Verwijderen grote diameters Lariks (uitzondering 3)
- Verwijderen exoten loofhout
- Verwijderen exoten naaldbout
- Verwijderen exoten loofhout en naaldbout
- Vakken buiten selectie

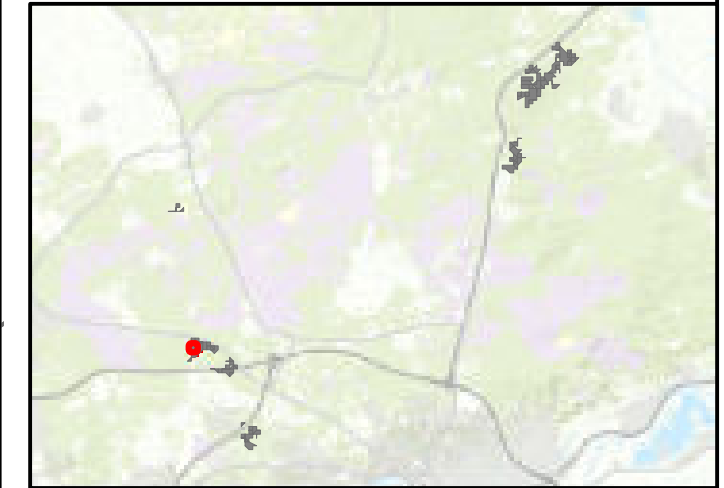

Regionale ligging schaal 1:300.000




Maten in meters, tenzij anders vermeld
 Diameters in millimeters, tenzij anders vermeld
 Hoogtematen in meters t.o.v. N.A.P., tenzij anders vermeld
 Ligging bestaande kabels en leidingen ter indicatie ingetekend

Wijz.	Datum	Qr t.	Omschrijving

Project
 Programma Natuur: Verwijderen opslag Zuid Veluwe en IJsselvallei

Onderwerp
 Natuurmonumenten

Omschrijving
 Aanleiding zoekgebied en -opslagverwijderen (details)

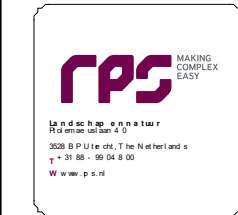

Projectnummer: 633-AD V250203.021

Projectleider: Adinda Crans

Auteur: Jaap van Soest

Fase: Bestek

Logo op de afbeelding

Formaat: A3

Schaal: 1:1.000

Status: Definitief

Datum: 08-04-2025

Blad: 33 van 101

Nummer: 633-ADV250203.021-002-61

Wijz:



Vaknummer 162


Vaknummer 163

Vaknummer 61

Vaknummer 62, 2,6 ha
 Amerikaanse vogelkers, 8% bedekking, maximale hoogte: 4m

Vaknummer 63

- Legenda**
- Categorie**
- Verwijderen Groveden (uitzondering 1)
 - Verwijderen grote diameters Lariks en Douglas (uitzondering 2)
 - Verwijderen grote diameters Lariks (uitzondering 3)
 - Verwijderen exoten lofhout
 - Verwijderen exoten naaldbout
 - Verwijderen exoten lofhout en naaldbout
 - Vakken buiten selectie

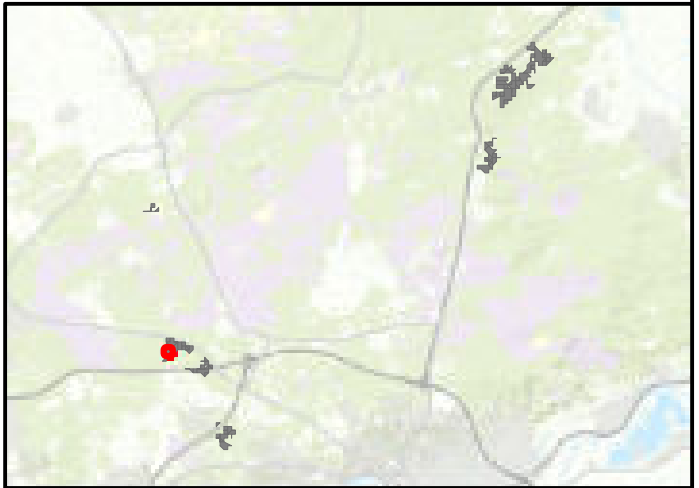

Regionale ligging schaal 1:300.000


Maten in meters, tenzij anders vermeld
 Diameters in millimeters, tenzij anders vermeld
 Hoogtematen in meters t.o.v. N.A.P., tenzij anders vermeld
 Ligging bestaande kabels en leidingen ter indicatie ingetekend

Wijz.	Debm.	Qdt.	Onschrijving

Project:
Programma Natuur: Verwijderen opslag Zuid Veluwe en Jsselveleij

Opdrachtgever:
Natuurmonumenten

Onschrijving:
Aanleiding zoekgebied en -opslagverwijderen (details)

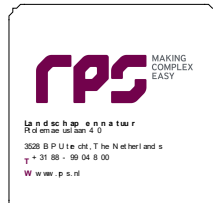


Projectnummer: 633-AD V250203.021
 Projectleider: Adinda Crans
 Auteurs: Jaap van Soest
 Fase: Bestek
 Logo opdrachtgever:

Formaat: A3
 Schaal: 1:1.000
 Status: Definitief
 Datum: 08-04-2025
 Blad: 34 van 101
 Nummer: 633-ADV250203.021-002-62
 Wijz:



- Legenda**
- Categorie**
- Verwijderen Groveden (uitzondering 1)
 - Verwijderen grote diameters Lariks en Douglas (uitzondering 2)
 - Verwijderen grote diameters Lariks (uitzondering 3)
 - Verwijderen exoten loofhout
 - Verwijderen exoten naaldbout
 - Verwijderen exoten loofhout en naaldbout
 - Vakken buiten selectie

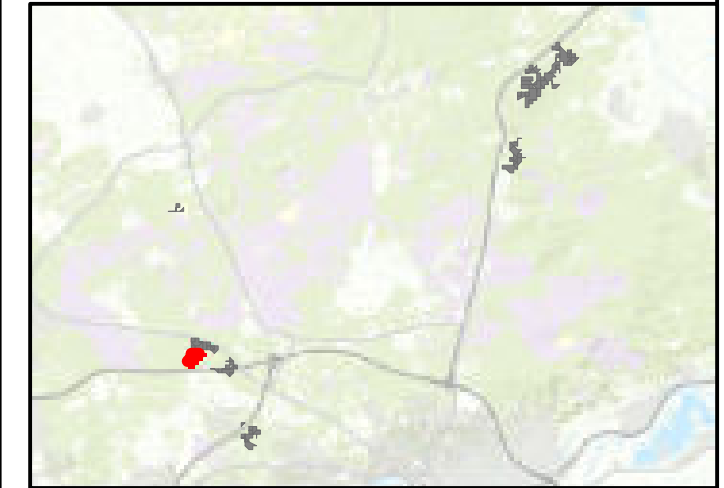

Regionale ligging schaal 1:300.000




Maten in meters, tenzij anders vermeld
 Diameters in millimeters, tenzij anders vermeld
 Hoogtematen in meters t.o.v. N.A.P., tenzij anders vermeld
 Ligging bestaande kabels en leidingen ter indicatie ingetekend

Wijz.	Datum	Qr.t.	Omschrijving

Project:
Programma Natuur: Verwijderen opslag Zuid Veluwe en IJsselvallei

Onderdeel van:
Natuurmonumenten

Omschrijving:
Aanleiding zoekgebieden - opslag verwijderen (details)

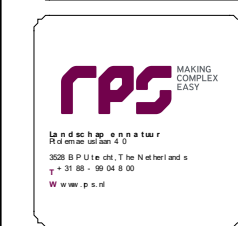


Projectnummer: 633-AD V250203.021
 Projectleider: Adinda Crans
 Auteur: Jaap van Soest
 Fase: Bestek
 Logo opdrachtgever:

Formaat: A3
 Schaal: 1:1.500
 Status: Definitief
 Datum: 08-04-2025
 Blad: 35 van 101
 Nummer: 633-ADV250203.021-002-63
 Wjz:



- Legenda**
- Categorie**
- Verwijderen Groveden (uitzondering 1)
 - Verwijderen grote diameters Lariks en Douglas (uitzondering 2)
 - Verwijderen grote diameters Lariks (uitzondering 3)
 - Verwijderen exoten loofhout
 - Verwijderen exoten naalddhout
 - Verwijderen exoten loofhout en naalddhout
 - Vakken buiten selectie

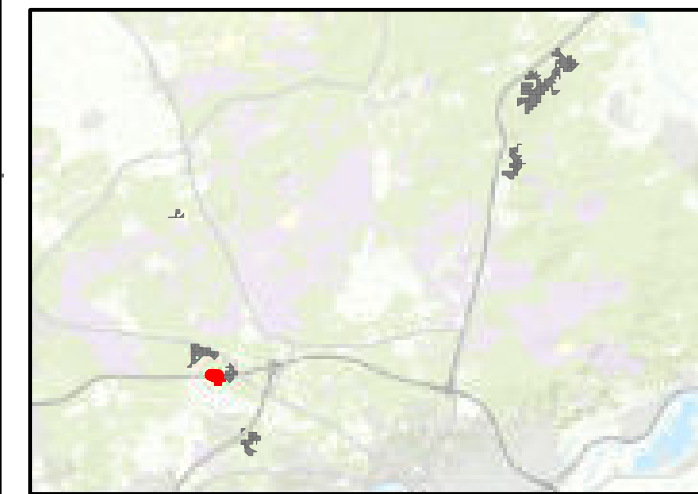

Regionale ligging schaal 1:300.000

N


Maten in meters, tenzij anders vermeld
 Diameters in millimeters, tenzij anders vermeld
 Hoogtematen in meters t.o.v. N.A.P., tenzij anders vermeld
 Ligging bestaande kabels en leidingen ter indicatie ingetekend

Wijz.	Debm.	Qdt.	Onschrijving

Project:
Programma Natuur: Verwijderen opslag Zuid Veluwe en IJsselvallei


Onderdeel van:
Natuurmonumenten

Onschrijving:
 Aanleiding zoekgebieden - opslagverwijderen (details)

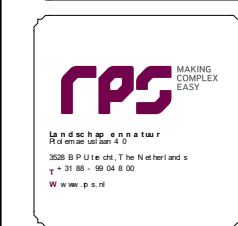


Projectnummer: 633-AD V250203.021
 Projectleider: Adinda Crans
 Auteurs: Jaap van Soest
 Fase: Bestek
 Logo opdrachtgever:

Formaat: A3
 Schaal: 1:1.500
 Status: Definitief
 Datum: 08-04-2025
 Blad: 36 van 101
 Nummer: 633-ADV250203.021-002-77
 Wijz:

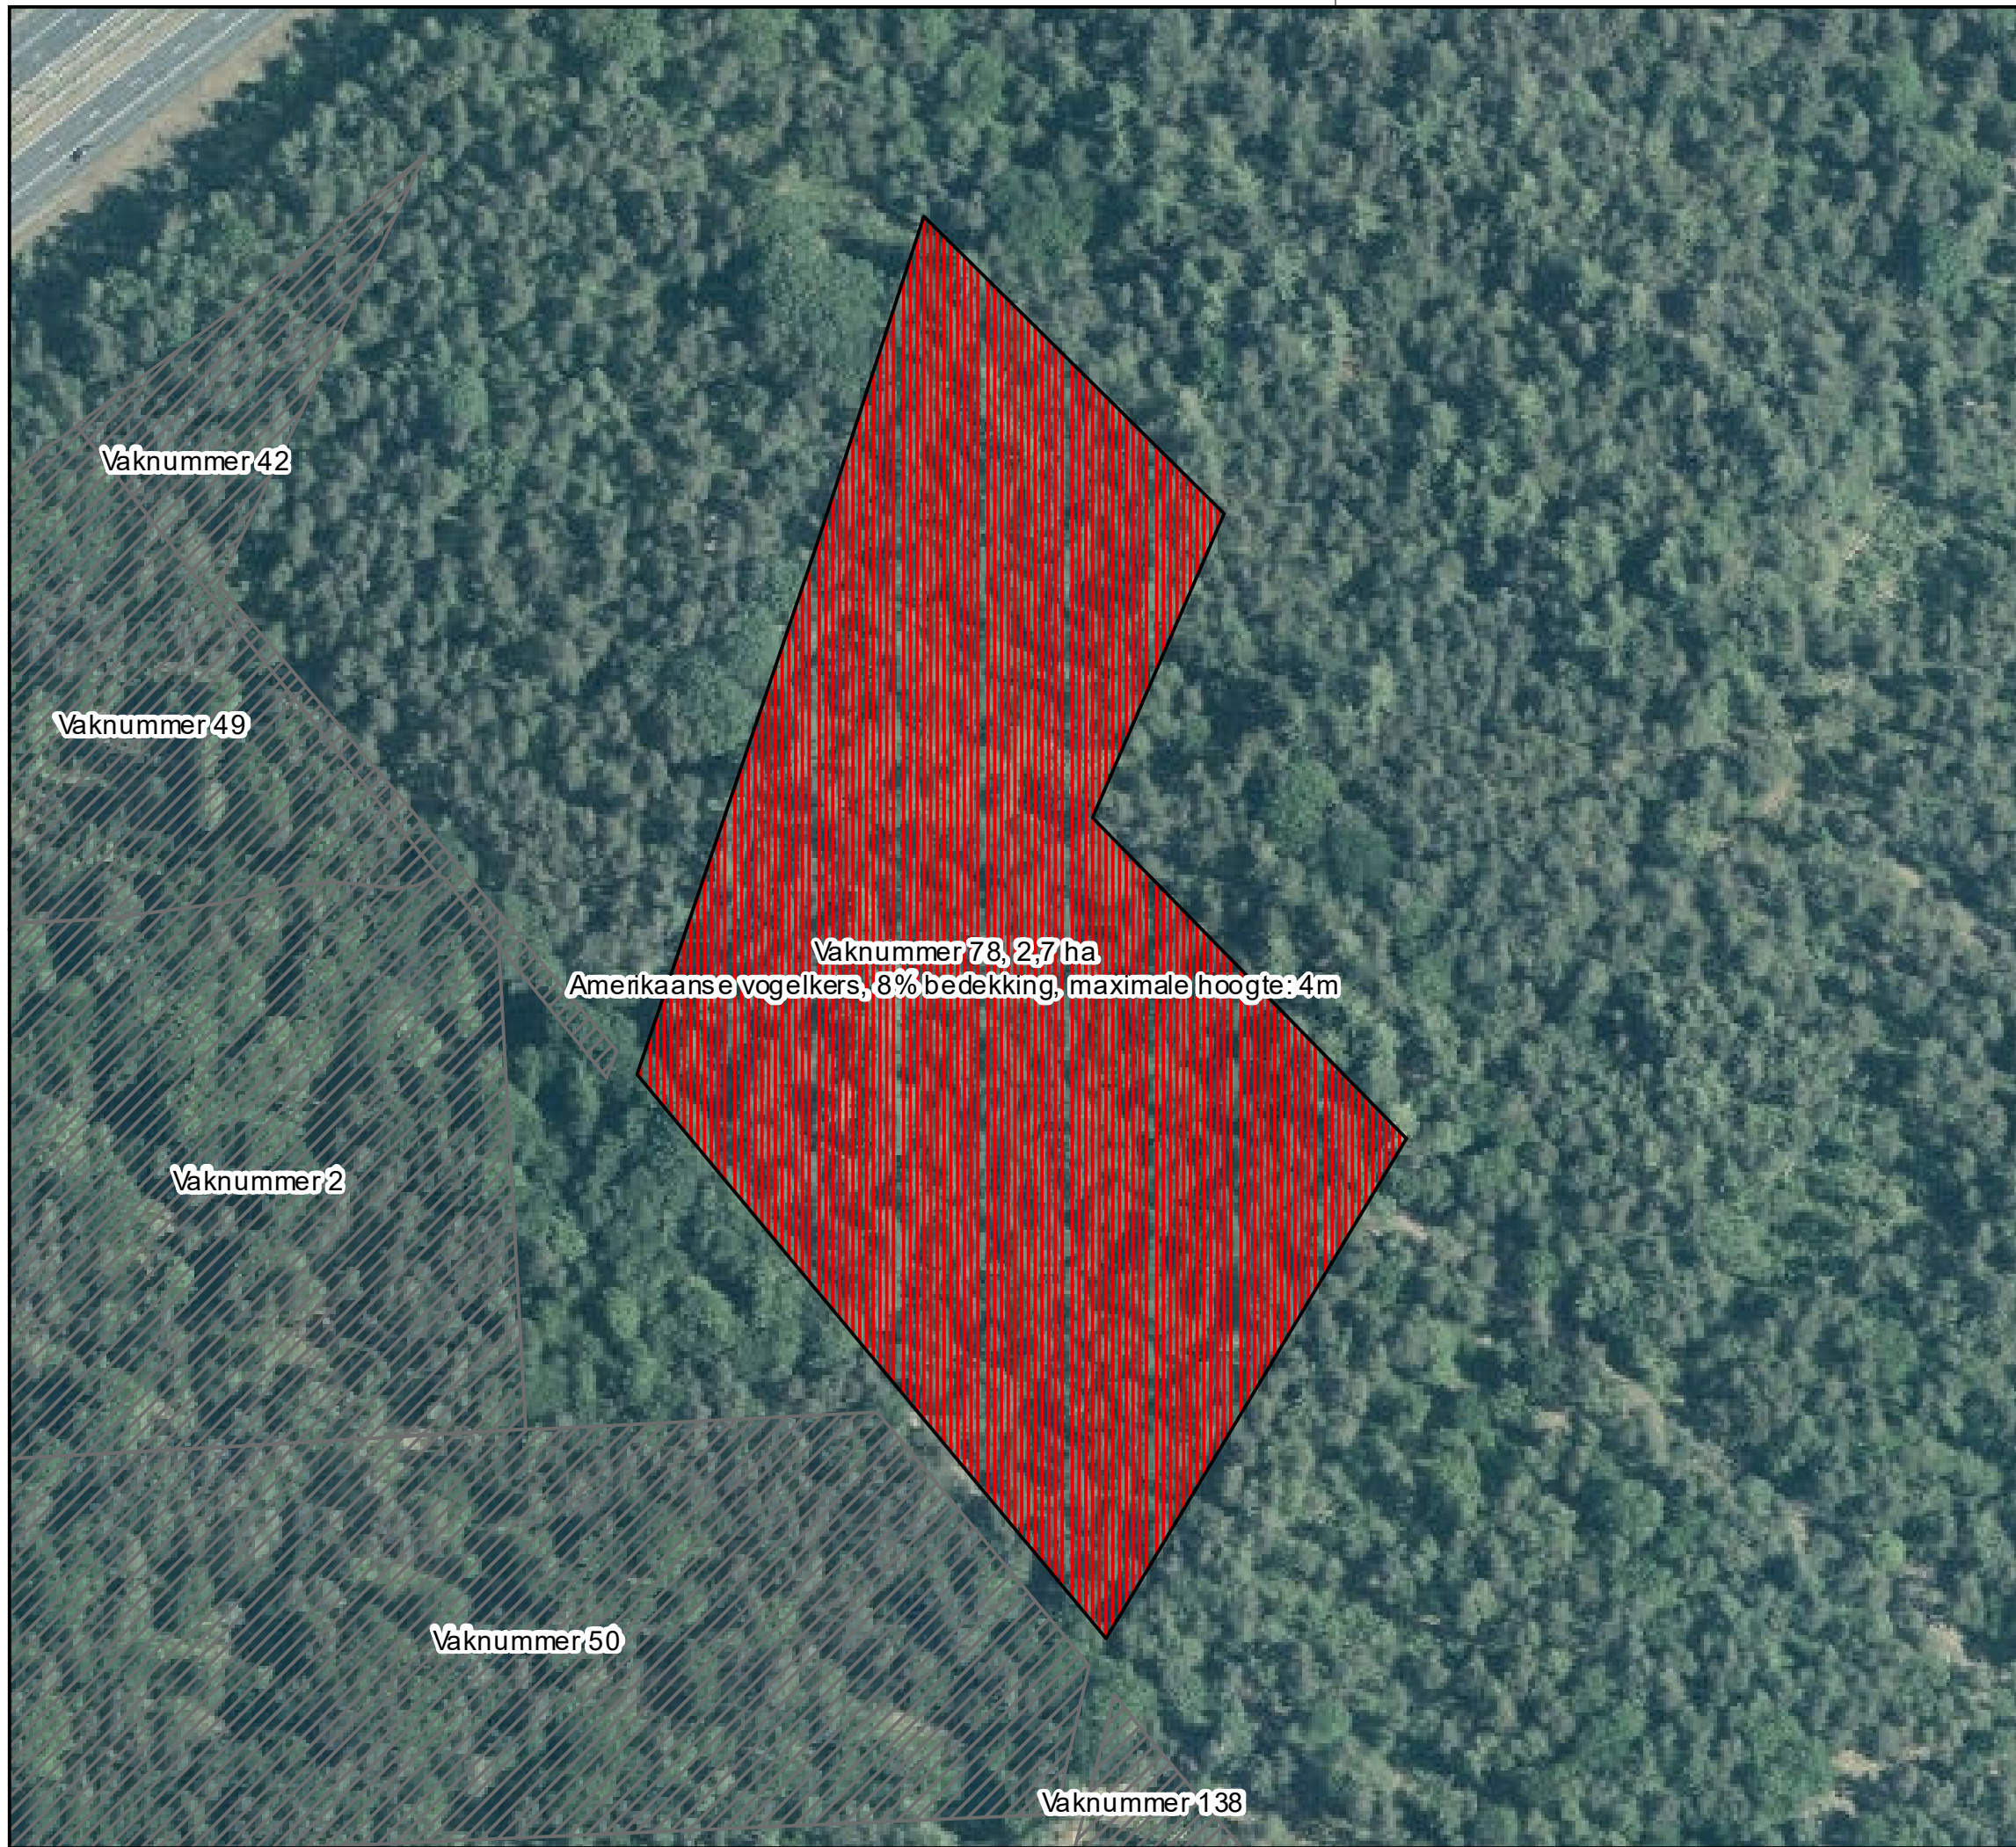

- Legenda**
- Categorie**
- Verwijderen Groveden (uitzondering 1)
 - Verwijderen grote diameters Lariks en Douglas (uitzondering 2)
 - Verwijderen grote diameters Lariks (uitzondering 3)
 - Verwijderen exoten loofhout
 - Verwijderen exoten naaldbout
 - Verwijderen exoten loofhout en naaldbout
 - Vakken buiten selectie

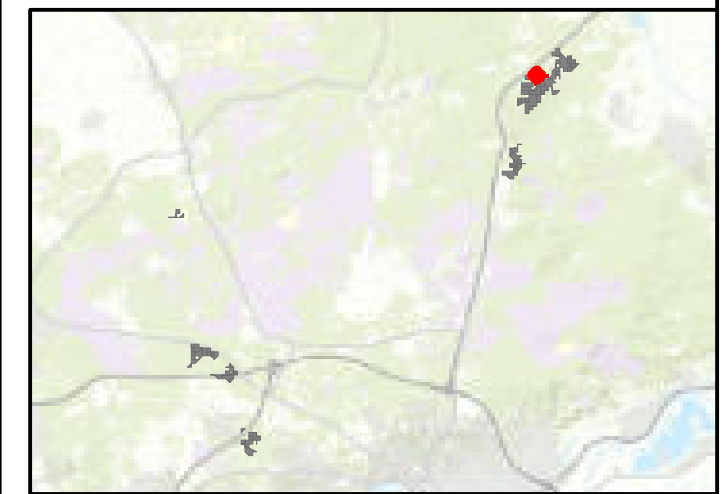

Regionale ligging schaal 1:300.000

Maten in meters, tenzij anders vermeld
 Diameters in millimeters, tenzij anders vermeld
 Hoogtematen in meters t.o.v. N.A.P., tenzij anders vermeld
 Ligging bestaande kabels en leidingen ter indicatie ingetekend


Wijz.	Datum	Qrt.	Omschrijving

Project: Programma Natuur: Verwijderen opslag Zuid Veluwe en IJsselvallei	
Opleiding: Natuurmonumenten	
Omschrijving: Aanleiding zoekgebieden - opslag verwoerden (details)	

	Projectnummer: 633-AD V250203.021	Formaat: A3
	Projectleider: Adinda Crans	Schaal: 1:1.500
	Auteur: Jaap van Soest	Status: Definitief
	Fase: Bestek	Datum: 08-04-2025
Logo opdrachtgever:		Blad: 37 van 101
Logo opdrachtgever:		Nummer: 633-ADV250203.021-002-78



- Legenda**
- Categorie**
- Verwijderen Groveden (uitzondering 1)
 - Verwijderen grote diameters Lariks en Douglas (uitzondering 2)
 - Verwijderen grote diameters Lariks (uitzondering 3)
 - Verwijderen exoten loofhout
 - Verwijderen exoten naaldbout
 - Verwijderen exoten loofhout en naaldbout
 - Vakken buiten selectie

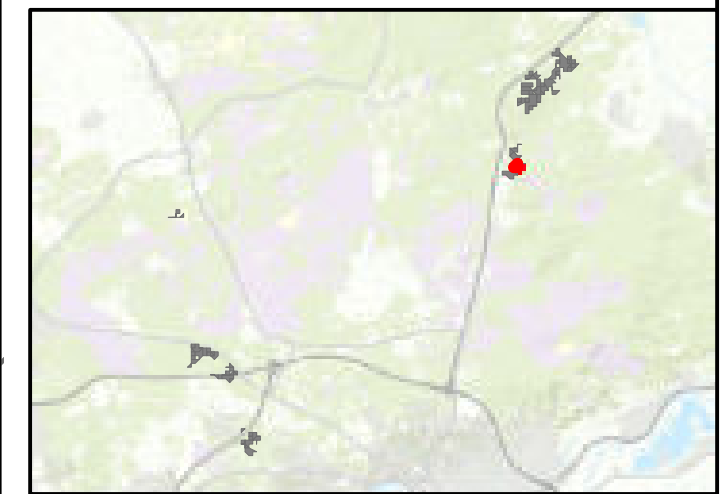

Regionale ligging schaal 1:300.000

Maten in meters, tenzij anders vermeld
 Diameters in millimeters, tenzij anders vermeld
 Hoogtematen in meters t.o.v. N.A.P., tenzij anders vermeld
 Ligging bestaande kabels en leidingen ter indicatie ingetekend


Wijz.	De b m	Ge t.	On sch r y n g

Project: Programma Natuur: Verwijderen opslag Zuid Veluwe en IJsselvallei		
Opdrachtgever: Natuurmonumenten		
Opschrijving: Aanleiding zoekgebied en -opslag verwijderen (details)		

	Projectnummer: 633-AD V250203.021 Projectleider: Adinda Crans Auteurs: Jaap van Soest Fase: Bestek Logopdrachtgever:	Formaat: A3 Schaal: 1:1.000 Status: Definitief Datum: 08-04-2025 Blad: 38 van 101 Nummer: 633-ADV250203.021-02-83a Wijz:



- Legenda**
- Categorie**
- Verwijderen Groveden (uitzondering 1)
 - Verwijderen grote diameters Lariks en Douglas (uitzondering 2)
 - Verwijderen grote diameters Lariks (uitzondering 3)
 - Verwijderen exoten loofhout
 - Verwijderen exoten naaldbout
 - Verwijderen exoten loofhout en naaldbout
 - Vakken buiten selectie

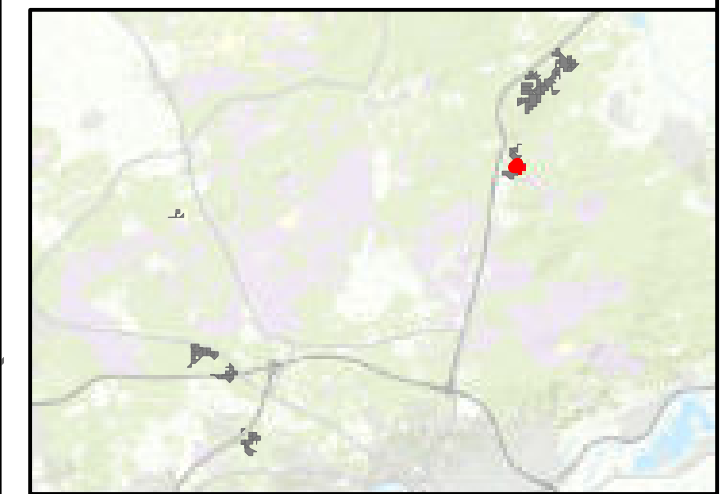

Regionale ligging schaal 1:300.000

Maten in meters, tenzij anders vermeld
 Diameters in millimeters, tenzij anders vermeld
 Hoogtematen in meters t.o.v. N.A.P., tenzij anders vermeld
 Ligging bestaande kabels en leidingen ter indicatie ingetekend


Wijz.	De b m	Q t.	Onschrijving

Project: Programma Natuur: Verwijderen opslag Zuid Veluwe en IJsselvallei	
Opleiding: Natuurmonumenten	
Omschrijving: Aanleiding zoekgebied en -opslag verwijderen (details)	

	Projectnummer: 633-AD V250203.021 Projectleider: Adinda Crans Auteurs: Jaap van Soest Fase: Bestek Logo opdrachtgever:	Formaat: A3 Schaal: 1:1.000 Status: Definitief Datum: 08-04-2025 Blad: 39 van 101 Nummer: 633-ADV250203.021-002-83b Wijz:
--	--	---



- Legenda**
- Categorie**
- Verwijderen Groveden (uitzondering 1)
 - Verwijderen grote diameters Lariks en Douglas (uitzondering 2)
 - Verwijderen grote diameters Lariks (uitzondering 3)
 - Verwijderen exoten loofhout
 - Verwijderen exoten naaldbout
 - Verwijderen exoten loofhout en naaldbout
 - Vakken buiten selectie

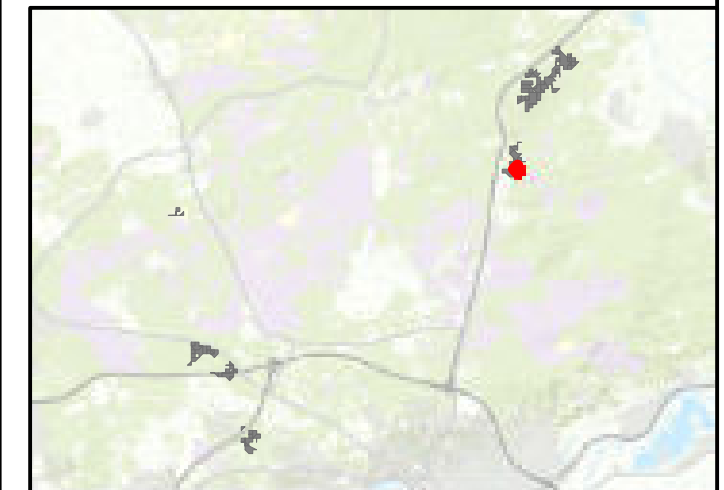

Regionale ligging schaal 1:300.000

N


Maten in meters, tenzij anders vermeld
 Diameters in millimeters, tenzij anders vermeld
 Hoogtematen in meters t.o.v. N.A.P., tenzij anders vermeld
 Ligging bestaande kabels en leidingen ter indicatie ingetekend

Wijz.	Datum	Qrt.	Omschrijving

Project
 Programma Natuur: Verwijderen opslag Zuid Veluwe en IJsselvallei

Opdrachtgever
 Natuurmonumenten

Omschrijving
 Aanleiding zoekgebied en -opslagverwijderen (details)

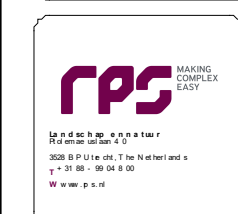


Projectnummer: 633-AD V250203.021
 Projectleider: Adinda Crans
 Auteurs: Jaap van Soest
 Fase: Bestek
 Logo opdrachtgever:

Formaat: A3
 Schaal: 1:1.000
 Status: Definitief
 Datum: 08-04-2025
 Blad: 40 van 101
 Nummer: 633-ADV250203.021-002-84a
 Wijz:



- Legenda**
- Categorie**
- Verwijderen Groveden (uitzondering 1)
 - Verwijderen grote diameters Lariks en Douglas (uitzondering 2)
 - Verwijderen grote diameters Lariks (uitzondering 3)
 - Verwijderen exoten loofhout
 - Verwijderen exoten naaldbout
 - Verwijderen exoten loofhout en naaldbout
 - Vakken buiten selectie

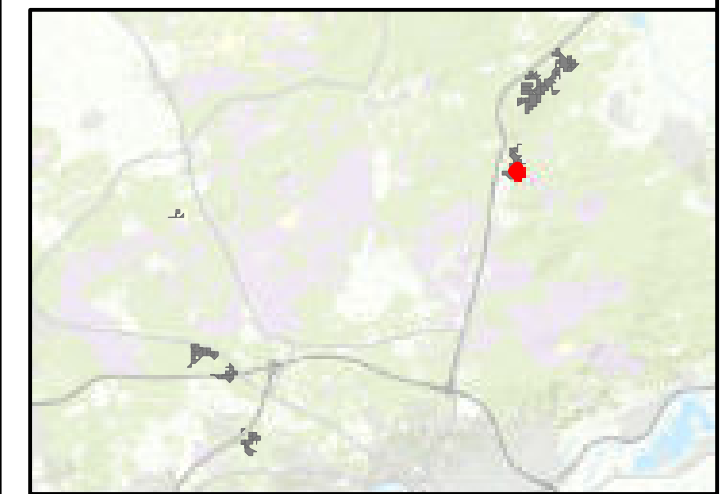

Regionale ligging schaal 1:300.000

N

Maten in meters, tenzij anders vermeld
 Diameters in millimeters, tenzij anders vermeld
 Hoogtematen in meters t.o.v. N.A.P., tenzij anders vermeld
 Ligging bestaande kabels en leidingen ter indicatie ingetekend

Wijz.	Datum	Qrt.	Omschrijving

Project:
Programma Natuur: Verwijderen opslag Zuid Veluwe en IJsselvallei

Onderdeel van:
Natuurmonumenten


Omschrijving:
Aanleiding zoekgebieden - opslag verwijderen (details)

Projectnummer: 633-AD V250203.021
 Projectleider: Adinda Crans
 Afdeling: Jaap van Soest
 Fase: Bestek
 Logo op de achtergrond:

Formaat: A3	Schaal: 1:1.000
Status: Definitief	Datum: 08-04-2025
Blad: 41 van 101	Nummer: 633-ADV250203.021-002-84b
Wijz:	



- Legenda**
- Categorie**
- Verwijderen Grove den (uitzondering 1)
 - Verwijderen grote diameters Lariks en Douglas (uitzondering 2)
 - Verwijderen grote diameters Lariks (uitzondering 3)
 - Verwijderen exoten loofhout
 - Verwijderen exoten naalddhout
 - Verwijderen exoten loofhout en naalddhout
 - Vakken buiten selectie

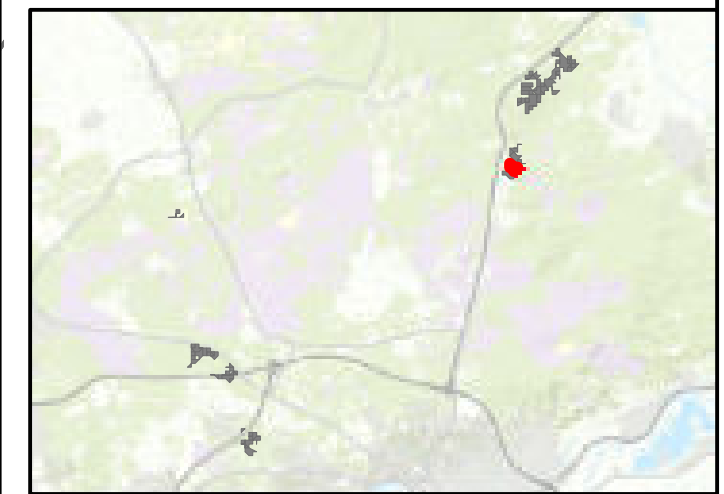

Regionale ligging schaal 1:300.000


Maten in meters, tenzij anders vermeld
 Diameters in millimeters, tenzij anders vermeld
 Hoogtematen in meters t.o.v. N.A.P., tenzij anders vermeld
 Ligging bestaande kabels en leidingen ter indicatie ingetekend

Wijz.	De b m	Ge t.	On sch ty n g

Project
 Programma Natuur: Verwijderen opslag Zuid Veluwe en IJsselvallei

Opdrachtgever
 Natuurmonumenten


Onschrijving
 Aanleiding zoekgebieden - opslagverwijderen (details)

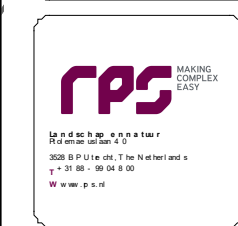


Projectnummer: 633-AD V250203.021
 Projectleider: Adinda Crans
 Auteur: Jaap van Soest
 Fase: Bestek
 Logo opdrachtgever:

Formaat: A3
 Schaal: 1:1.250
 Status: Definitief
 Datum: 08-04-2025
 Blad: 42 van 101
 Nummer: 633-ADV250203.021-002-85a
 Wjz:

Vaknummer 112

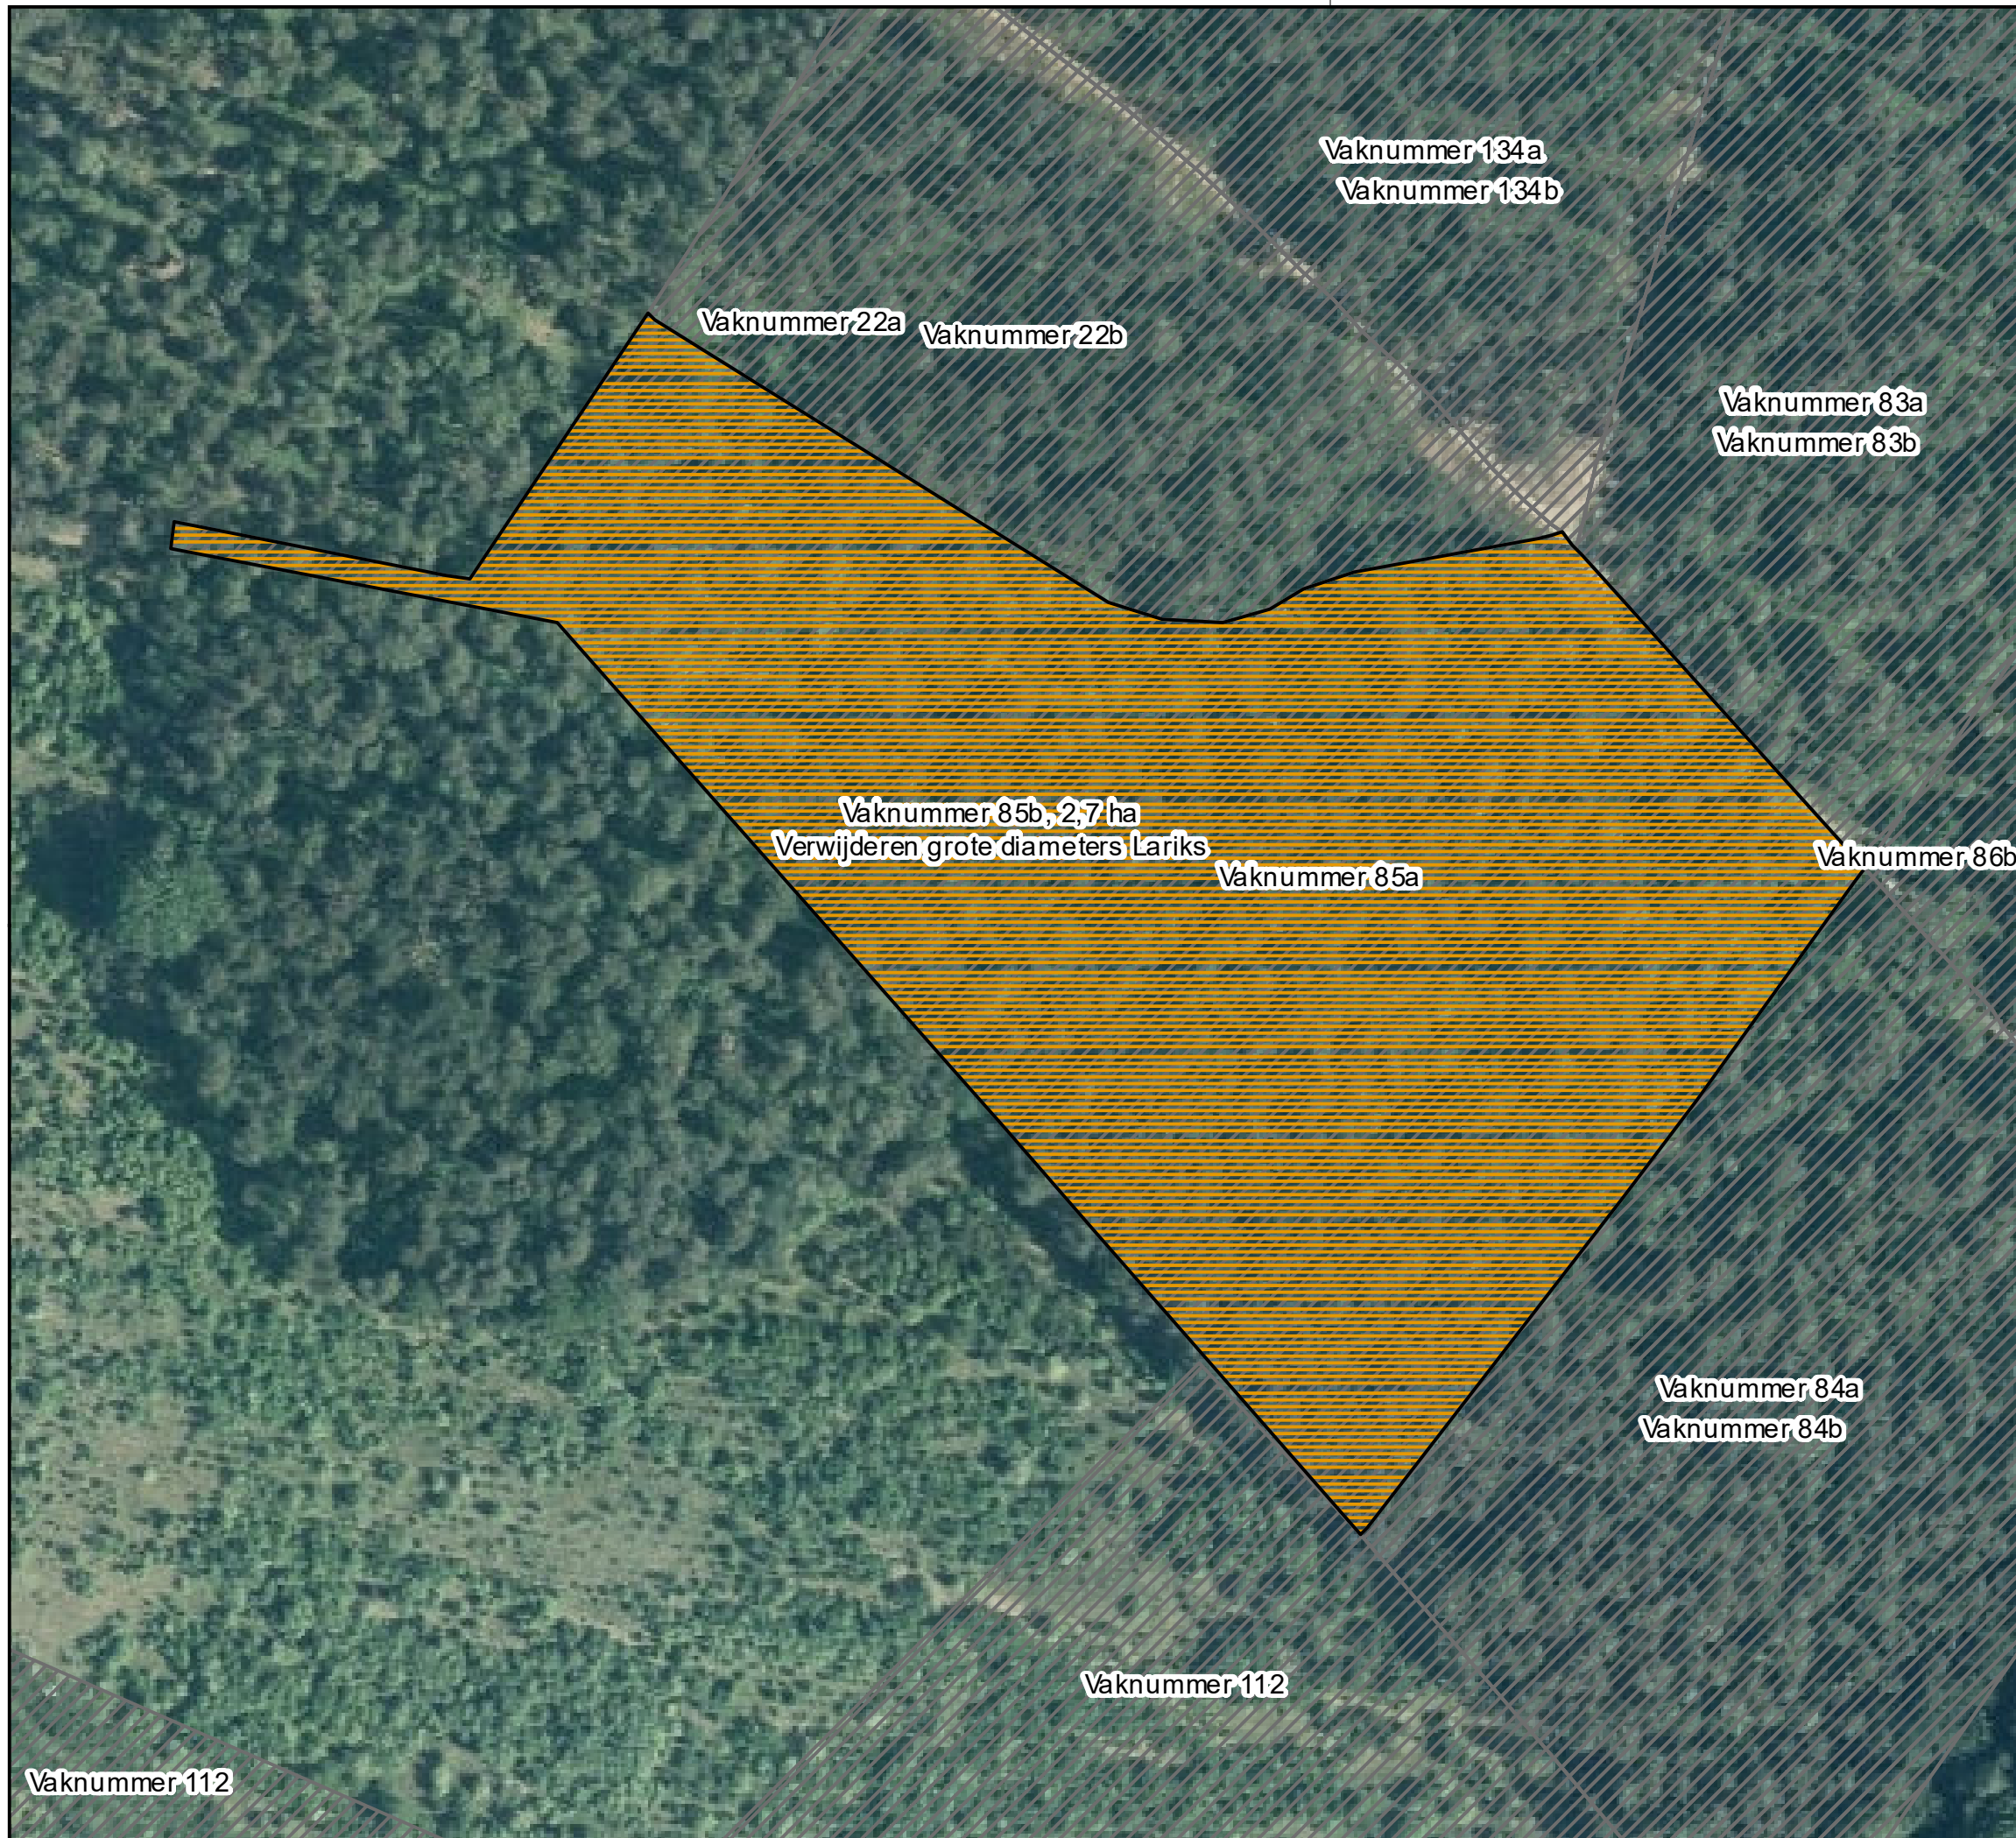

- Legenda**
- Categorie**
- Verwijderen Groveden (uitzondering 1)
 - Verwijderen grote diameters Lariks en Douglas (uitzondering 2)
 - Verwijderen grote diameters Lariks (uitzondering 3)
 - Verwijderen exoten loofhout
 - Verwijderen exoten naalddhout
 - Verwijderen exoten loofhout en naalddhout
 - Vakken buiten selectie

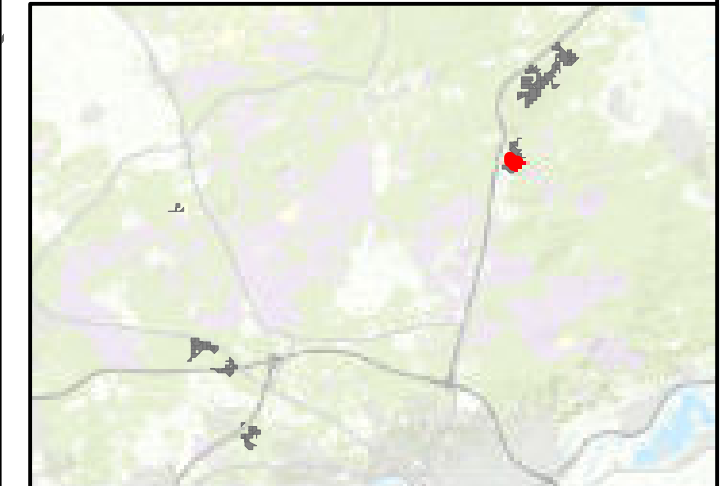

Regionale ligging schaal 1:300.000


Maten in meters, tenzij anders vermeld
 Diameters in millimeters, tenzij anders vermeld
 Hoogtematen in meters t.o.v. N.A.P., tenzij anders vermeld
 Ligging bestaande kabels en leidingen ter indicatie ingetekend

Wijz.	De b m	De t.	Onschrijving

Project:
Programma Natuur: Verwijderen opslag Zuid Veluwe en IJsselvallei

Opdrachtgever:
Natuurmonumenten

Onschrijving:
 Aanleiding zoekgebieden - opslagverwijderen (details)

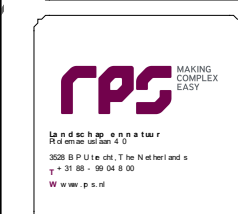


Projectnummer: 633-AD V250203.021
 Projectleider: Adinda Crans
 Auteurs: Jaap van Soest
 Fase: Bestek
 Logo opdrachtgever:

Formaat: A3
 Schaal: 1:1.250
 Status: Definitief
 Datum: 08-04-2025
 Blad: 43 van 101
 Nummer: 633-ADV250203.021-002-85b
 Wjz:



- Legenda**
- Categorie**
- Verwijderen Groveden (uitzondering 1)
 - Verwijderen grote diameters Lariks en Douglas (uitzondering 2)
 - Verwijderen grote diameters Lariks (uitzondering 3)
 - Verwijderen exoten loofhout
 - Verwijderen exoten naaldbout
 - Verwijderen exoten loofhout en naaldbout
 - Vakken buiten selectie

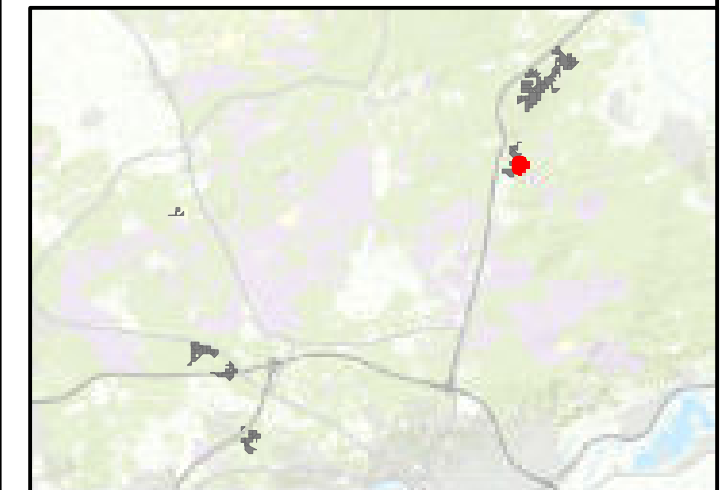

Regionale ligging schaal 1:300.000


Maten in meters, tenzij anders vermeld
 Diameters in millimeters, tenzij anders vermeld
 Hoogtematen in meters t.o.v. N.A.P., tenzij anders vermeld
 Ligging bestaande kabels en leidingen ter indicatie ingetekend

Wijz.	Datum	Qrt.	Onschrijving

Project:
Programma Natuur: Verwijderen opslag Zuid Veluwe en IJsselvallei


Onderwerp:
Natuurmonumenten

Onschrijving:
 Aanleiding zoekgebied en -opslag verwijderen (details)

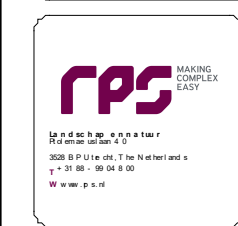

Projectnummer: 633-AD V250203.021
 Projectleider: Adinda Crans
 Auteur: Jaap van Soest
 Fase: Bestek
 Logo opdrachtgever:


Formaat: A3
 Schaal: 1:1.000
 Status: Definitief
 Datum: 08-04-2025
 Blad: 44 van 101
 Nummer: 633-ADV250203.021-002-86a

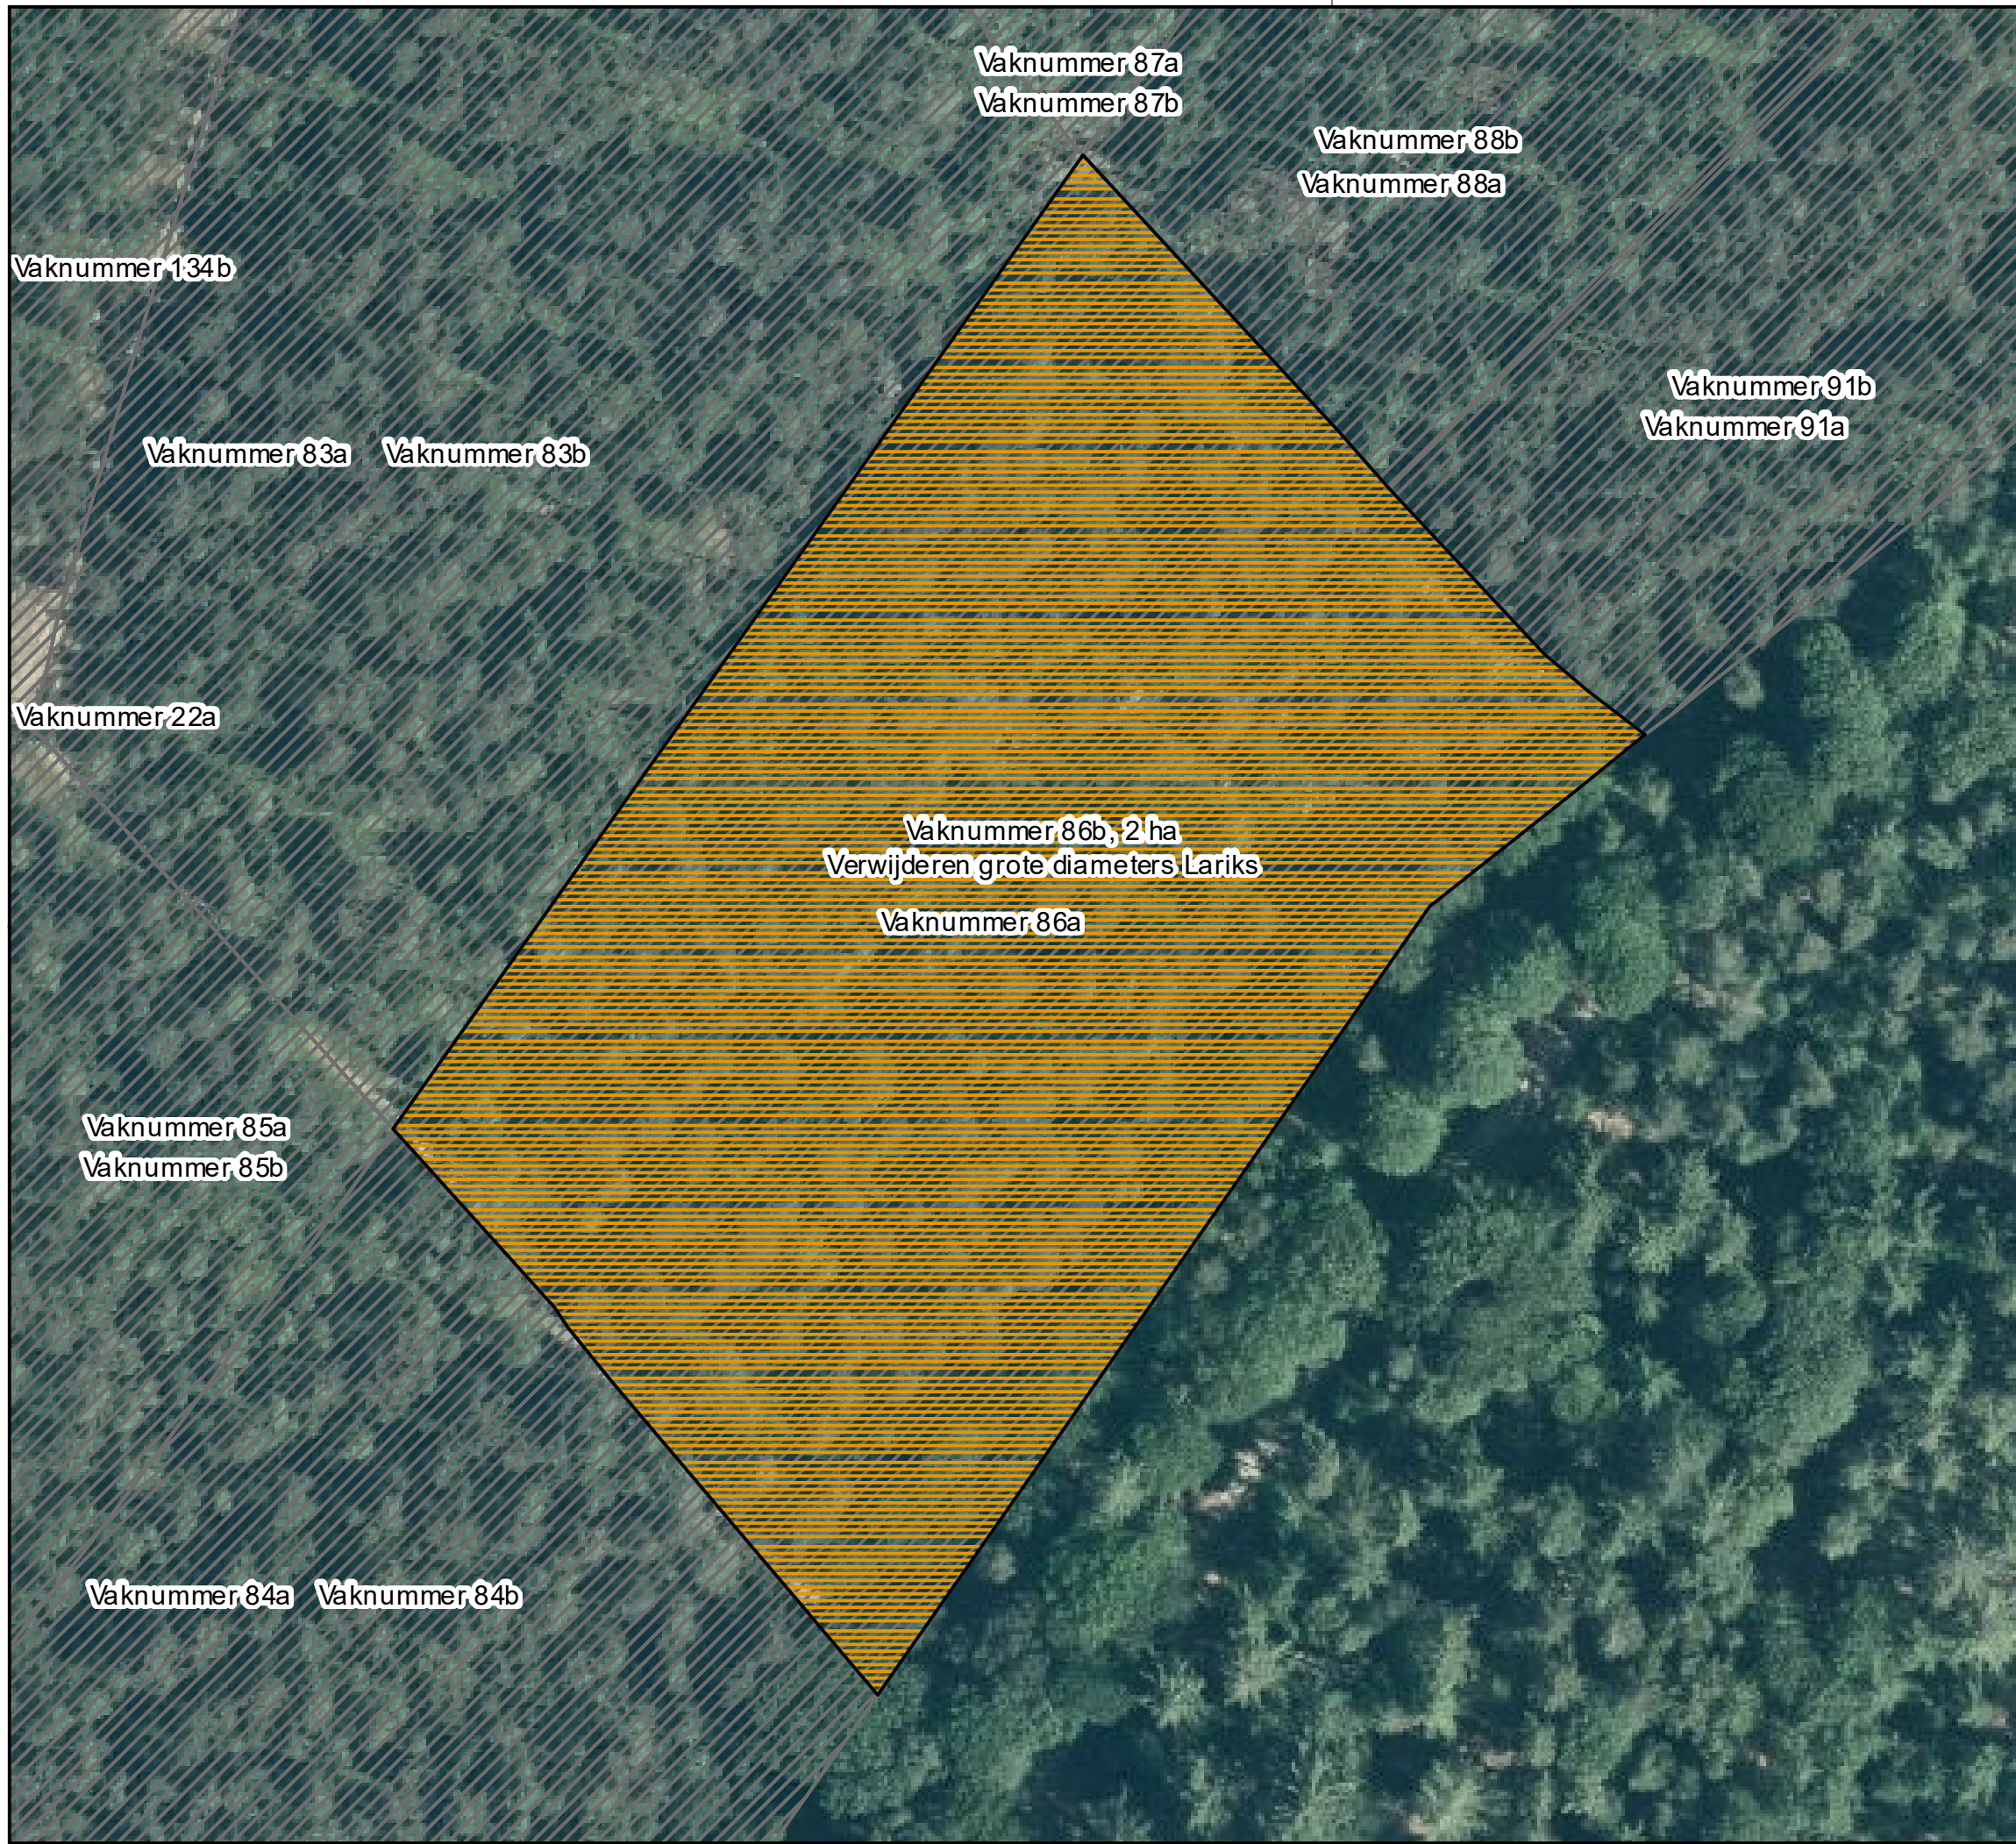

Legenda

Categorie

- Verwijderen Grove den (uitzondering 1)
- Verwijderen grote diameters Lariks en Douglas (uitzondering 2)
- Verwijderen grote diameters Lariks (uitzondering 3)
- Verwijderen exoten loofhout
- Verwijderen exoten naalddhout
- Verwijderen exoten loofhout en naalddhout
- Vakken buiten selectie

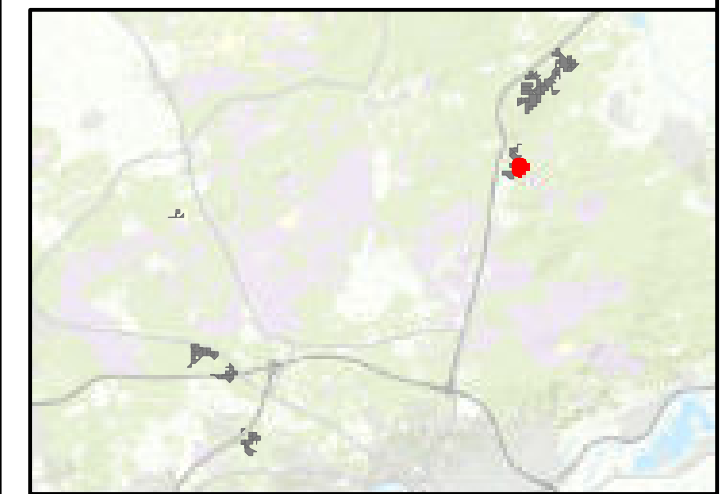

Regionale ligging schaal 1:300.000

Maten in meters, tenzij anders vermeld
 Diameters in millimeters, tenzij anders vermeld
 Hoogtematen in meters t.o.v. N.A.P., tenzij anders vermeld
 Ligging bestaande kabels en leidingen ter indicatie ingetekend

Wijz.	De b m	De t.	O n s c h r i j n g
-------	--------	-------	---------------------

Project:
Programma Natuur: Verwijderen opslag Zuid Veluwe en IJsselvallei

Onderwerp:
Natuurmonumenten

Omschrijving:
Aanleiding zoekgebied en -opslagverwijderen (details)

Landelijke afdeling Natuur
 Waterschap Rijn en IJssel
 3528 BP Utrecht, The Netherlands
 t +31 (0) 48 59 04 800
 www.rps.nl

Projectnummer: 633-AD V250203.021

Projectleider: **Adinda Crans**

Auteur: **Jaap van Soest**

Fase: **Bestek**

Logo opdrachtgever:

Formaat: **A3**

Schaal: **1:1.000**

Status: **Definitief**

Datum: **08-04-2025**

Blad: **45 van 101**

Nummer: **633-ADV250203.021-002-86b**


Wijz:



Legenda

Categorie

- Verwijderen Grove den (uitzondering 1)
- Verwijderen grote diameters Lariks en Douglas (uitzondering 2)
- Verwijderen grote diameters Lariks (uitzondering 3)
- Verwijderen exoten loofhout
- Verwijderen exoten naalddhout
- Verwijderen exoten loofhout en naalddhout
- Vakken buiten selectie

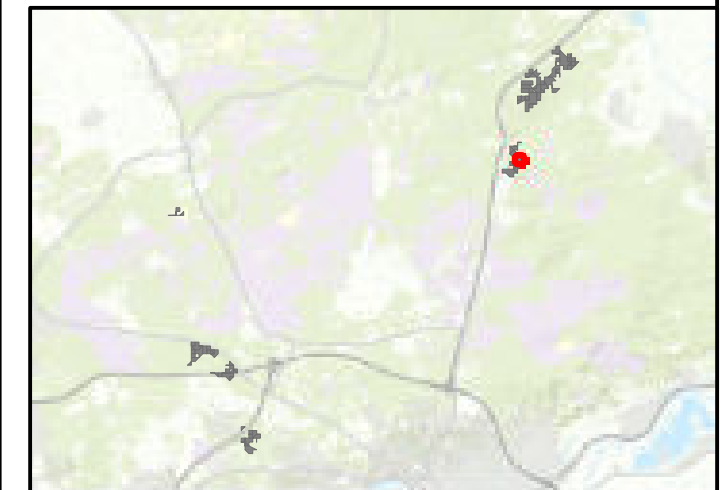

Regionale ligging schaal 1:300.000




Maten in meters, tenzij anders vermeld
 Diameters in millimeters, tenzij anders vermeld
 Hoogtematen in meters t.o.v. N.A.P., tenzij anders vermeld
 Ligging bestaande kabels en leidingen ter indicatie ingetekend

Wijz.	Debm.	Qdt.	Onschrijving

Project:
Programma Natuur: Verwijderen opslag Zuid Veluwe en IJsselvallei

Onderwerp:
Natuurmonumenten

Onschrijving:
Aanleiding zoekgebied en -opslag verwijderen (details)

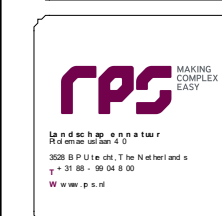

Projectnummer: 633-AD V250203.021

Projectleider: Adinda Crans

Auteur: Jaap van Soest

Fase: Bestek

Logo opdrachtgever:

Formaat: A3

Schaal: 1:1.000


Status: Definitief

Datum: 08-04-2025


Blad: 46 van 101

Nummer: 633-ADV250203.021-002-87a

Wijz:

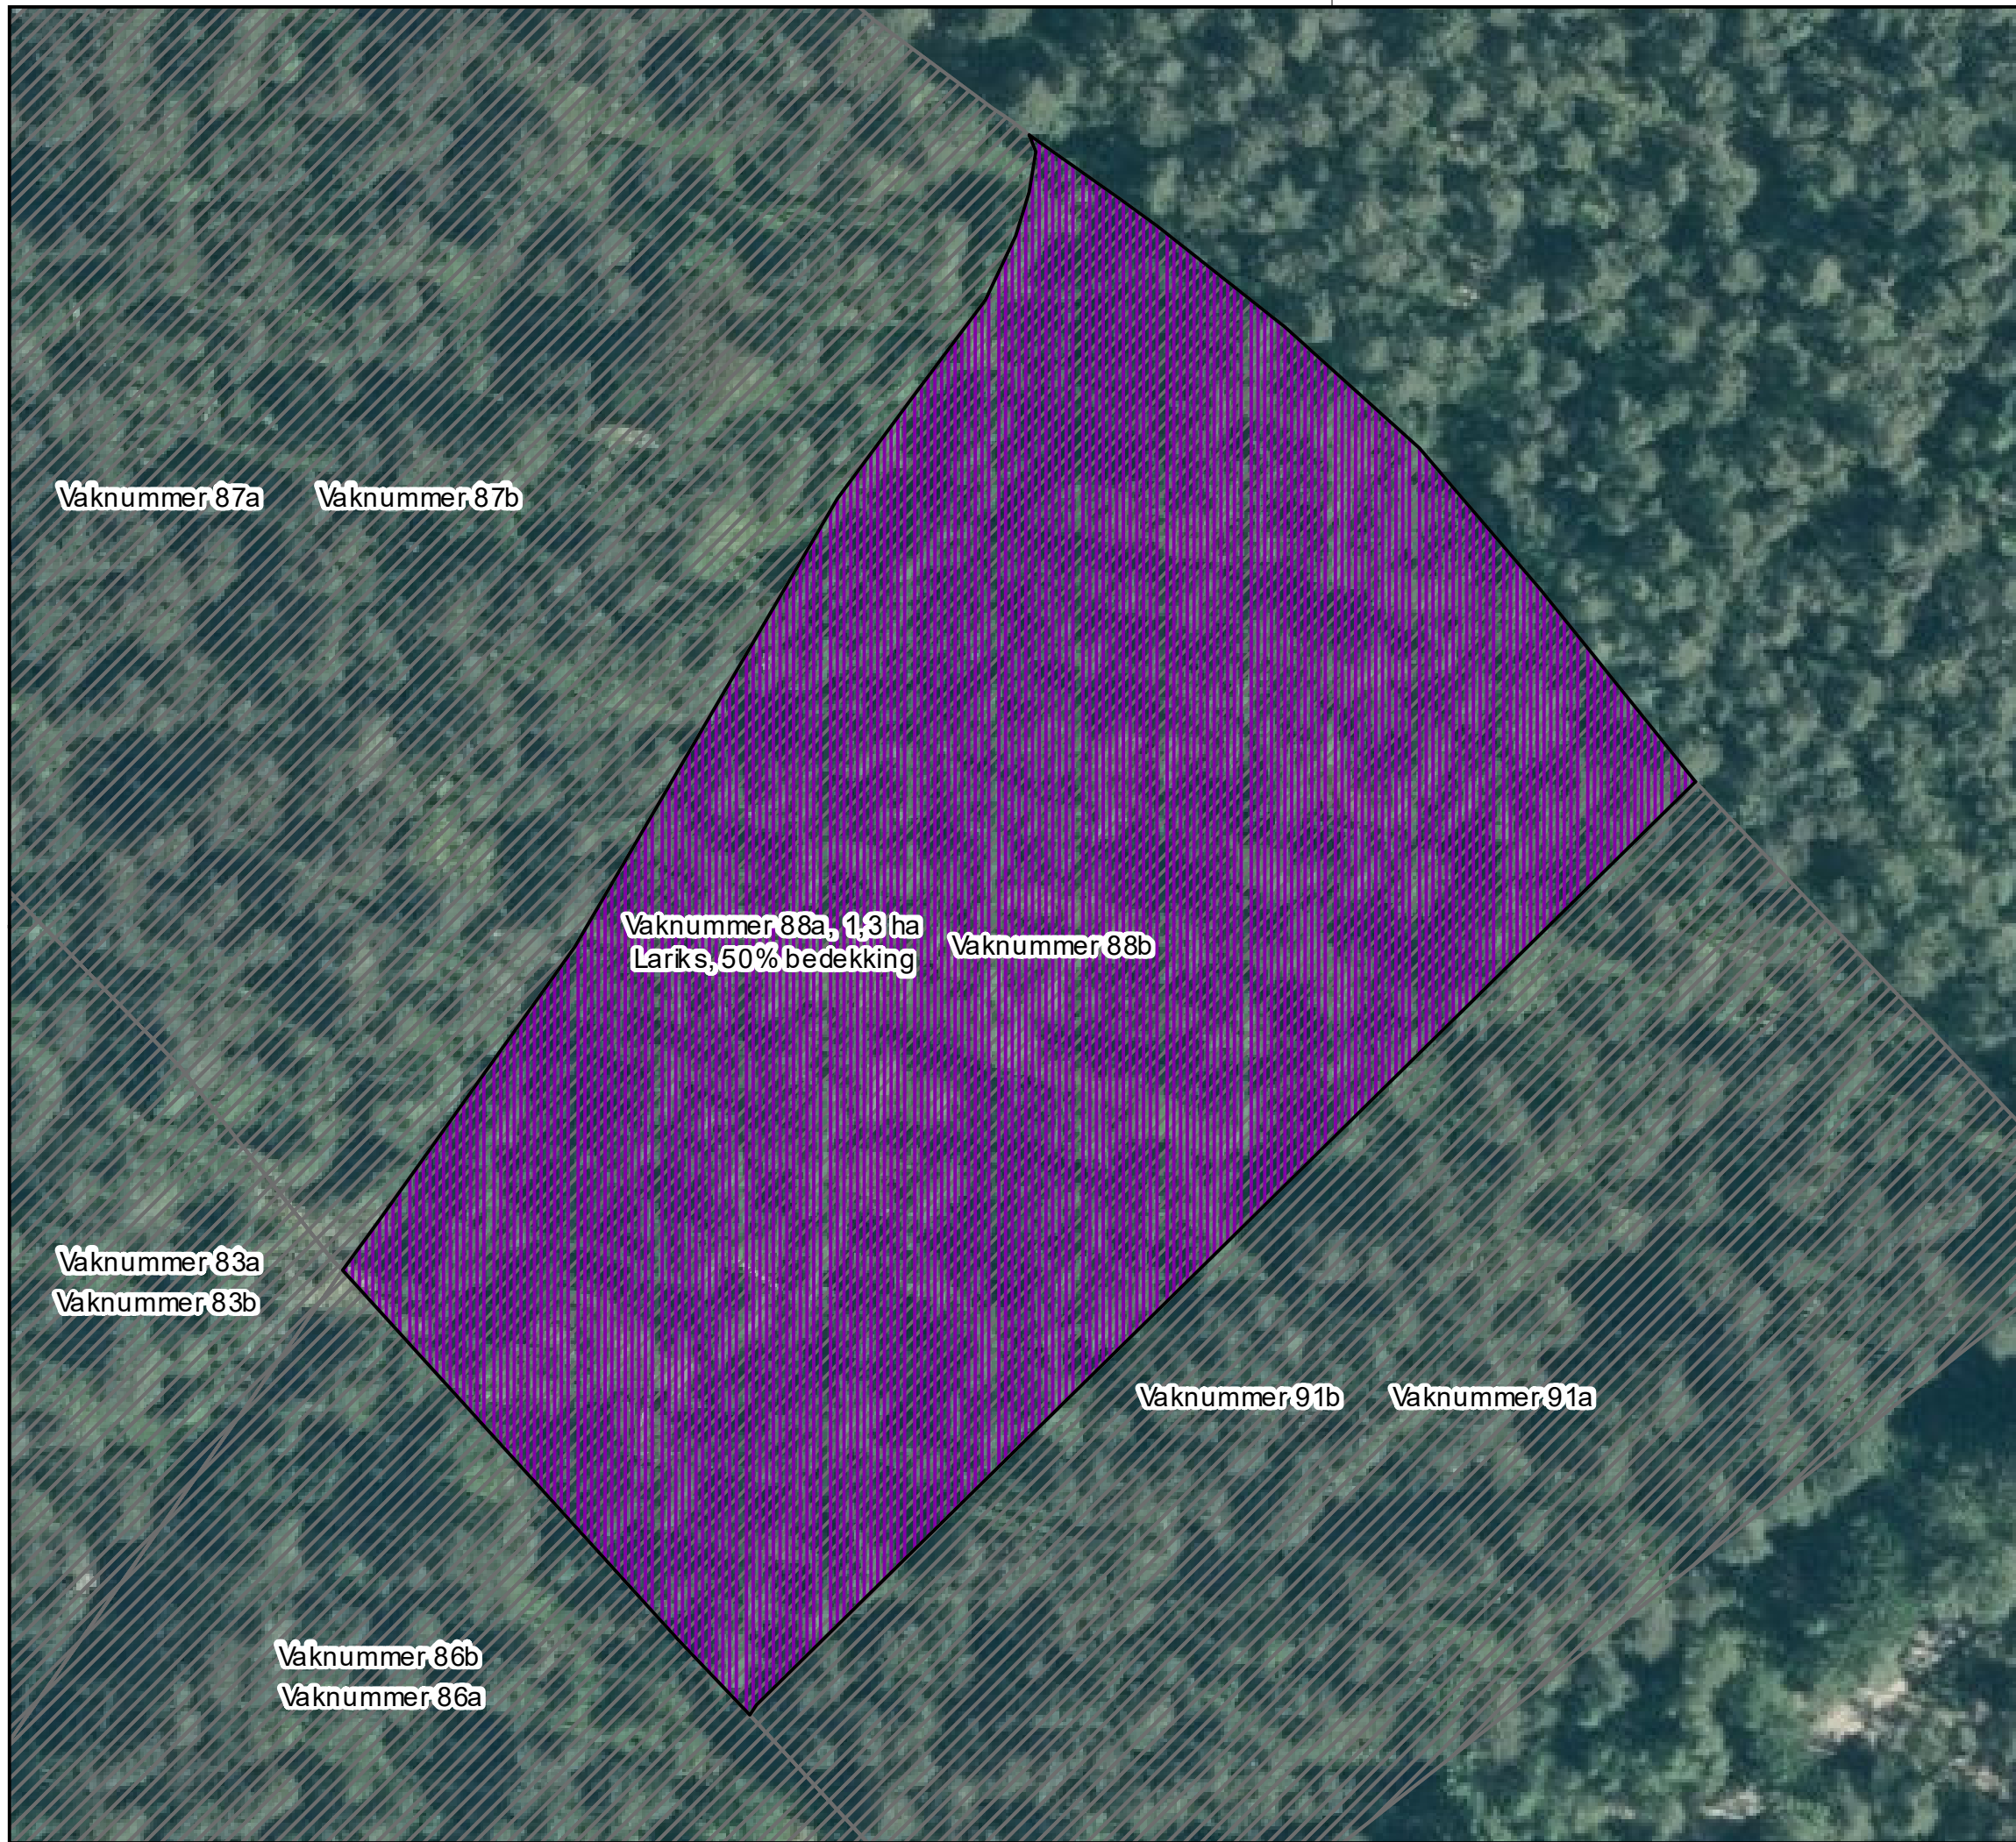

- Legenda**
- Categorie**
- Verwijderen Groveden (uitzondering 1)
 - Verwijderen grote diameters Lariks en Douglas (uitzondering 2)
 - Verwijderen grote diameters Lariks (uitzondering 3)
 - Verwijderen exoten loofhout
 - Verwijderen exoten naalddhout
 - Verwijderen exoten loofhout en naalddhout
 - Vakken buiten selectie

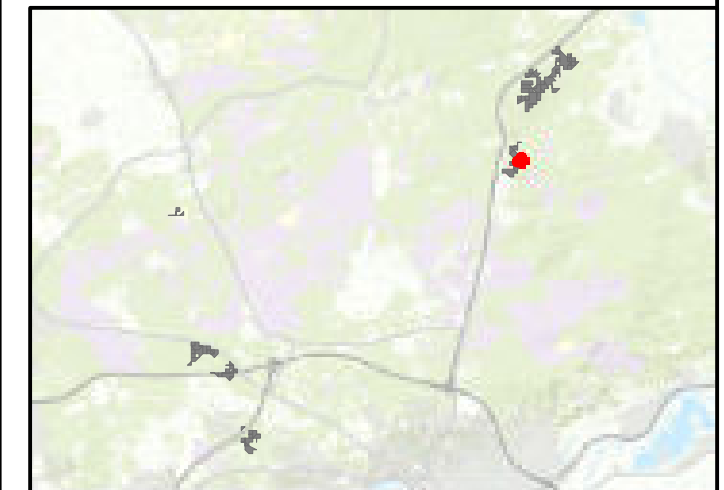

Regionale ligging schaal 1:300.000



Maten in meters, tenzij anders vermeld
 Diameters in millimeters, tenzij anders vermeld
 Hoogtematen in meters t.o.v. N.A.P., tenzij anders vermeld
 Ligging bestaande kabels en leidingen ter indicatie ingetekend

Wijz.	De b m	De t.	Onschrijving

Programma Natuur: Verwijderen opslag Zuid Veluwe en IJsselvallei


Opdrachtgever: **Natuurmonumenten**

Onschrijving: **Aanleiding zoekgebieden - opslag verwijderen (details)**

<p>Landscapschap en natuur 3528 BPUitecht, The Netherlands t +31 88 - 99 04 8 00 www.rps.nl</p>	Projectnummer: 633-AD V250203.021 Projectleider: Adinda Crans Auteurs: Jaap van Soest Fase: Bestek Logo opdrachtgever:	Formaat: A3 Schaal: 1:750 Status: Definitief Datum: 08-04-2025 Blad: 48 van 101 Nummer: 633-ADV250203.021-02-88a Wijz:
--	--	--



- Legenda**
- Categorie**
- Verwijderen Grove den (uitzondering 1)
 - Verwijderen grote diameters Lariks en Douglas (uitzondering 2)
 - Verwijderen grote diameters Lariks (uitzondering 3)
 - Verwijderen exoten loofhout
 - Verwijderen exoten naaldbout
 - Verwijderen exoten loofhout en naaldbout
 - Vakken buiten selectie

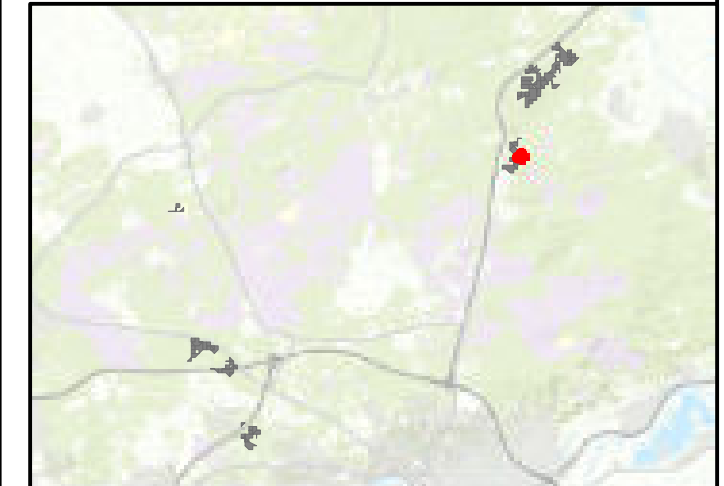

Regionale ligging schaal 1:300.000




Maten in meters, tenzij anders vermeld
 Diameters in millimeters, tenzij anders vermeld
 Hoogtematen in meters t.o.v. N.A.P., tenzij anders vermeld
 Ligging bestaande kabels en leidingen ter indicatie ingetekend

Wijz.	Datum	Qr.t.	Onschrijving

Project:
Programma Natuur: Verwijderen opslag Zuid Veluwe en IJsselvallei

Onderwerp:
Natuurmonumenten

Omschrijving:
Aanleiding zoekgebied en -opslag verwijderen (details)

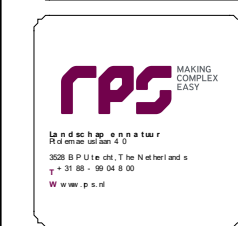

Projectnummer: 633-AD V250203.021

Projectleider: Adinda Crans

Auteur: Jaap van Soest

Fase: Bestek

Logo op de afbeelding:

Formaat: A3

Schaal: 1:750

Status: Definitief

Datum: 08-04-2025


Blad: 49 van 101

Nummer: 633-ADV250203.021-002-88b

Wijz:



- Legenda**
- Categorie**
- Verwijderen Grove den (uitzondering 1)
 - Verwijderen grote diameters Lariks en Douglas (uitzondering 2)
 - Verwijderen grote diameters Lariks (uitzondering 3)
 - Verwijderen exoten loofhout
 - Verwijderen exoten naaldbout
 - Verwijderen exoten loofhout en naaldbout
 - Vakken buiten selectie

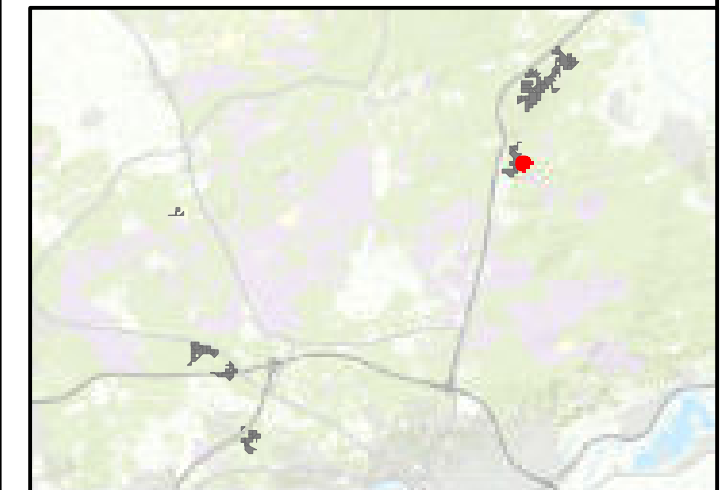

Regionale ligging schaal 1:300.000



Maten in meters, tenzij anders vermeld
 Diameters in millimeters, tenzij anders vermeld
 Hoogtematen in meters t.o.v. N.A.P., tenzij anders vermeld
 Ligging bestaande kabels en leidingen ter indicatie ingetekend


Wijz.	De b m	Ge t.	On sch r y n g

Project: Programma Natuur: Verwijderen opslag Zuid Veluwe en IJsselvallei	
Omschrijving: Natuurmonumenten	
Omschrijving: Aanleiding zoekgebied en -opslag verwijderen (details)	

 <p style="font-size: 8px;">Landscapschap en natuur 3528 BP Utrecht, The Netherlands t +31 88 - 99 04 8 00 www.rps.nl</p>	Projectnummer: 633-AD V250203.021 Projectleider: Adinda Crans Auteurs: Jaap van Soest Fase: Bestek Logo opdrachtgever: 	Formaat: A3 Schaal: 1:750 Status: Definitief Datum: 08-04-2025 Blad: 50 van 101 Nummer: 633-ADV250203.021-002-91a
---	---	--



- Legenda**
- Categorie**
- Verwijderen Grove den (uitzondering 1)
 - Verwijderen grote diameters Lariks en Douglas (uitzondering 2)
 - Verwijderen grote diameters Lariks (uitzondering 3)
 - Verwijderen exoten loofhout
 - Verwijderen exoten naaldbout
 - Verwijderen exoten loofhout en naaldbout
 - Vakken buiten selectie

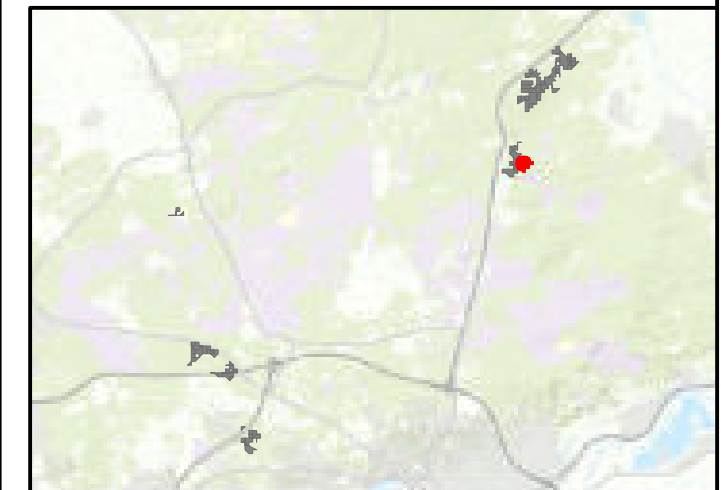


Regionale ligging schaal 1:300.000



Maten in meters, tenzij anders vermeld
 Diameters in millimeters, tenzij anders vermeld
 Hoogtematen in meters t.o.v. N.A.P., tenzij anders vermeld
 Ligging bestaande kabels en leidingen ter indicatie ingetekend


Wijz.	Datum	Qr t.	Omschrijving

Project: Programma Natuur: Verwijderen opslag Zuid Veluwe en IJsselvallei	
Opleiding: Natuurmonumenten	
Omschrijving: Aanleiding zoekgebied en -opslag verwijderen (details)	

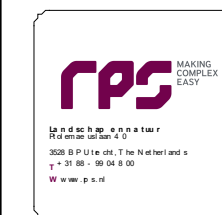


Projectnummer: 633-AD V250203.021	Formaat: A3
Projectleider: Adinda Crans	Schaal: 1:750
Auteur: Jaap van Soest	Status: Definitief
Fase: Bestek	Datum: 08-04-2025
Logo opdrachtgever:	Blad: 51 van 101
	Nummer: 633-ADV250203.021-02-91b

	Wijz.
--	-------

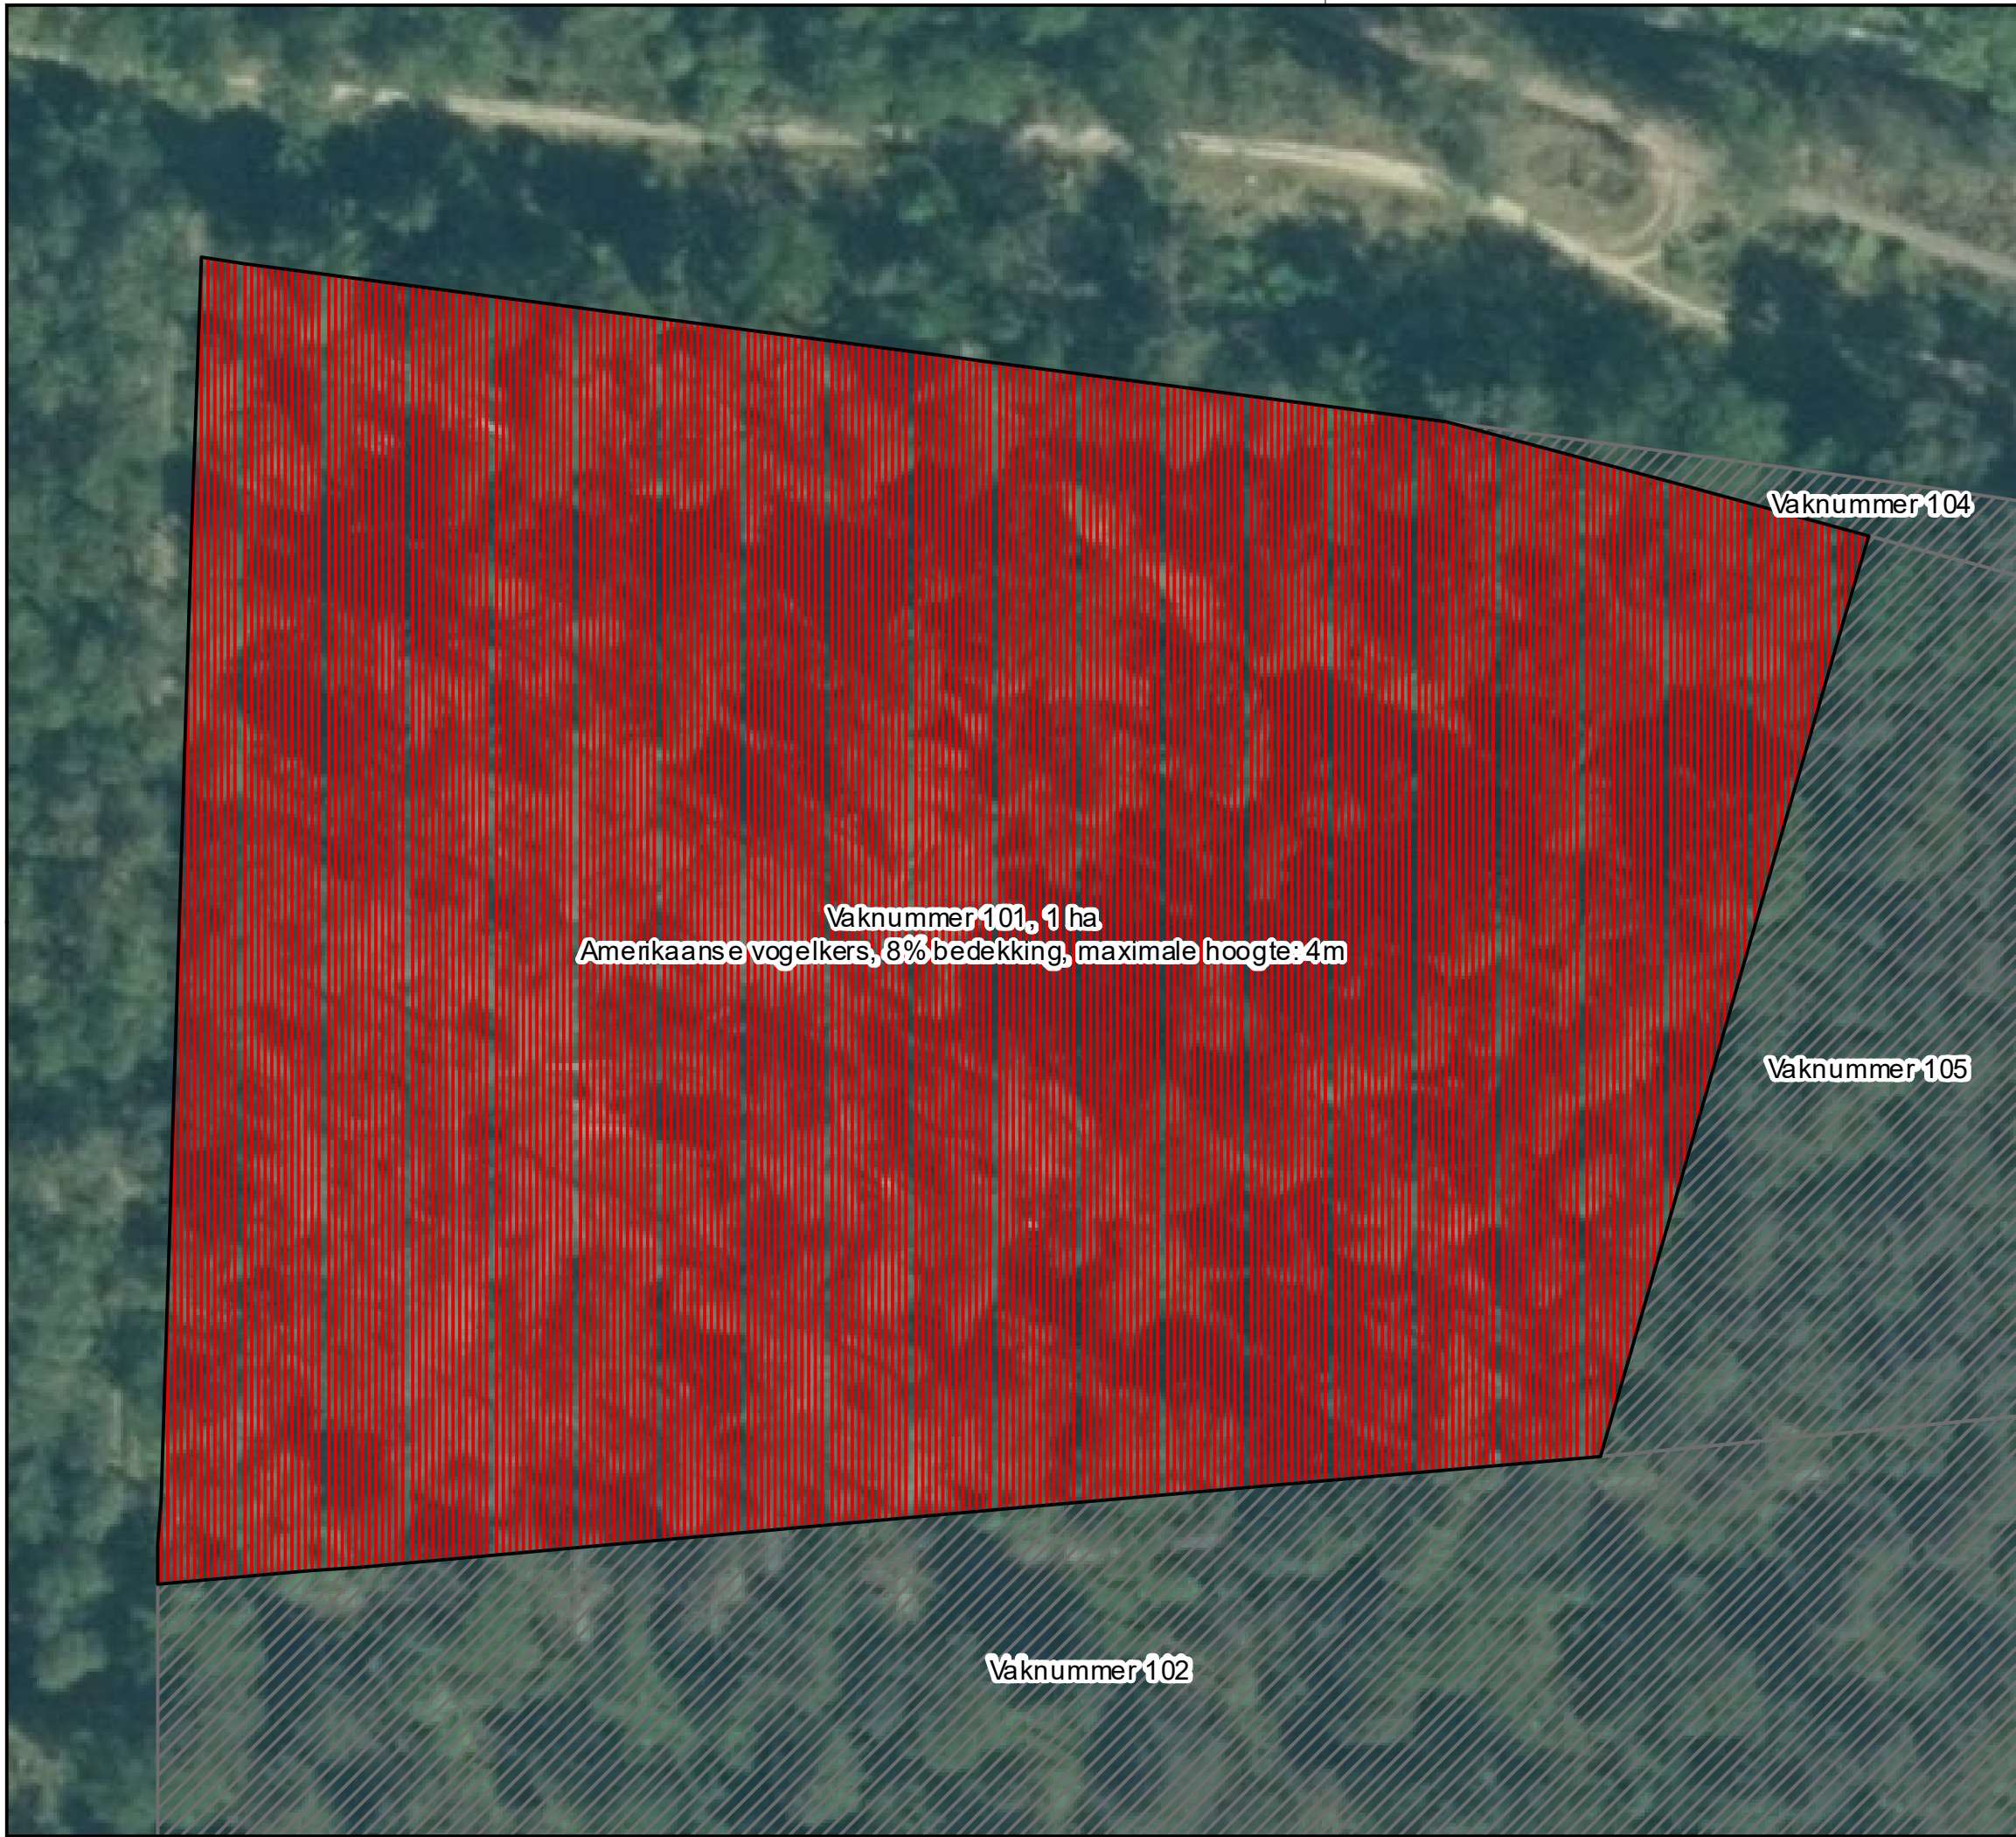

- Legenda**
- Categorie**
- Verwijderen Groveden (uitzondering 1)
 - Verwijderen grote diameters Lariks en Douglas (uitzondering 2)
 - Verwijderen grote diameters Lariks (uitzondering 3)
 - Verwijderen exoten loofhout
 - Verwijderen exoten naalddhout
 - Verwijderen exoten loofhout en naalddhout
 - Vakken buiten selectie

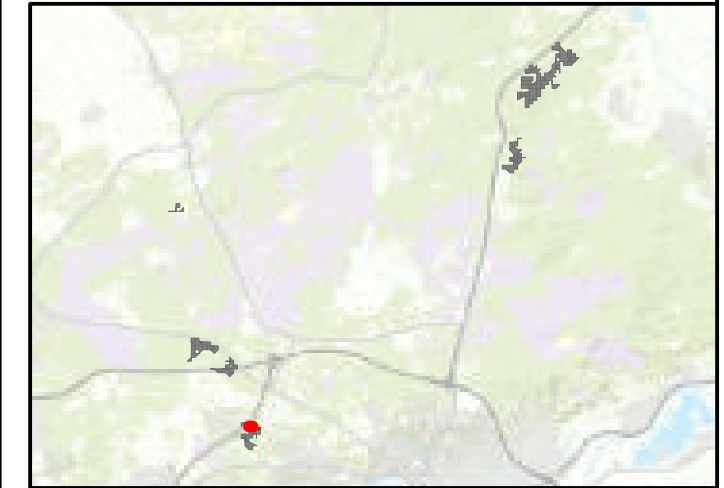

Regionale ligging schaal 1:300.000



Maten in meters, tenzij anders vermeld
 Diameters in millimeters, tenzij anders vermeld
 Hoogtematen in meters t.o.v. N.A.P., tenzij anders vermeld
 Ligging bestaande kabels en leidingen ter indicatie ingetekend

Wijz.	Debm	Qrt.	Onschrijving

Project: Programma Natuur: Verwijderen opslag Zuid Veluwe en IJsselvallei	
Opdrachtgever: Natuurmonumenten	
Onschrijving: Aanleiding zoekgebieden - opslag verwoerden (details)	

<p style="font-size: 8px;">Landscapschap en natuur 3526 BP Utrecht, The Netherlands t +31 88 - 99 04 8 00 www.rps.nl</p>	Projectnummer: 633-AD V250203.021 Projectleider: Adinda Crans Auteur: Jaap van Soest Fase: Bestek Logo opdrachtgever:	Formaat: A3 Schaal: 1:500 Status: Definitief Datum: 08-04-2025 Blad: 52 van 101 Nummer: 633-ADV250203.021-002-101 Wijz:
---	---	---

Vaknummer 101








Vaknummer 102, 1 ha
Amerikaanse vogelkers, 8% bedekking, maximale hoogte: 4m


Vaknummer 105

Vaknummer 103

Legenda

Categorie

-  Verwijderen Groveden (uitzondering 1)
-  Verwijderen grote diameters Lariks en Douglas (uitzondering 2)
-  Verwijderen grote diameters Lariks (uitzondering 3)
-  Verwijderen exoten loofhout
-  Verwijderen exoten naaldbout
-  Verwijderen exoten loofhout en naaldbout
-  Vakken buiten selectie

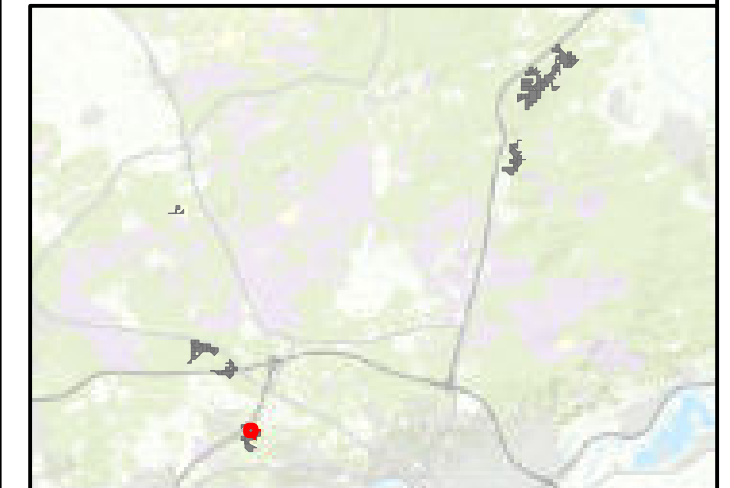

Regionale ligging

schaal 1:300.000




Maten in meters, tenzij anders vermeld
Diameters in millimeters, tenzij anders vermeld
Hoogtematen in meters t.o.v. N.A.P., tenzij anders vermeld
Ligging bestaande kabels en leidingen ter indicatie ingetekend

Wijz.	Debm	Qrt.	Onschrijving

Project:
Programma Natuur: Verwijderen opslag Zuid Veluwe en IJsselvallei

Onderdeel van:
Natuurmonumenten

Onschrijving:
Aanleiding zoekgebieden - opslag verwijderen (details)

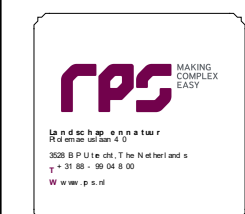

Projectnummer: 633-AD V250203.021

Projectleider: Adinda Crans

Auteur: Jaap van Soest

Fase: Bestek

Logo opdrachtgever:

Formaat: A3

Schaal: 1:750

Status: Definitief

Datum: 08-04-2025

Blad: 53 van 101

Nummer: 633-ADV250203.021-02-102

Wijz:

Vaknummer 102








Vaknummer 105


Vaknummer 103, 1,2 ha
Amerikaanse vogelkers, 8% bedekking, maximale hoogte: 4m

Vaknummer 119

Legenda

Categorie

-  Verwijderen Groveden (uitzondering 1)
-  Verwijderen grote diameters Lariks en Douglas (uitzondering 2)
-  Verwijderen grote diameters Lariks (uitzondering 3)
-  Verwijderen exoten loofhout
-  Verwijderen exoten naalddhout
-  Verwijderen exoten loofhout en naalddhout
-  Vakken buiten selectie

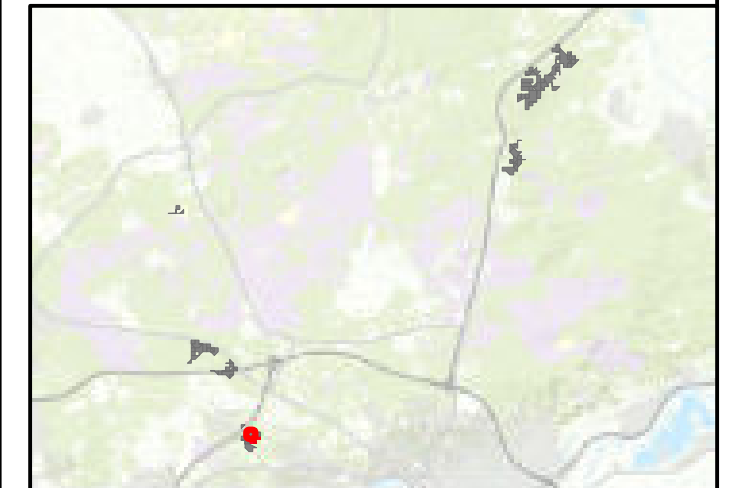

Regionale ligging

schaal 1:300.000




Maten in meters, tenzij anders vermeld
 Diameters in millimeters, tenzij anders vermeld
 Hoogtematen in meters t.o.v. N.A.P., tenzij anders vermeld
 Ligging bestaande kabels en leidingen ter indicatie ingetekend

Wijz.	Datum	Qr t.	Omschrijving

Project
Programma Natuur: Verwijderen opslag Zuid Veluwe en IJsselvallei

Onderdeel van:
Natuurmonumenten

Omschrijving:
Aanleiding zoekgebied en -opslag verwijderen (details)

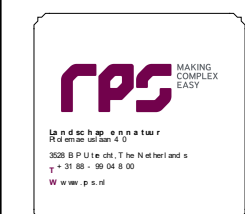


Projectnummer: 633-AD V250203.021
 Projectleider: Adinda Crans
 Auteurs: Jaap van Soest
 Fase: Bestek
 Logo opdrachtgever:

Formaat: A3
 Schaal: 1:500
 Status: Definitief
 Datum: 08-04-2025
 Blad: 54 van 101
 Nummer: 633-ADV250203.021-002-103
 Wijz:



- Legenda**
- Categorie**
- Verwijderen Grove den (uitzondering 1)
 - Verwijderen grote diameters Lariks en Douglas (uitzondering 2)
 - Verwijderen grote diameters Lariks (uitzondering 3)
 - Verwijderen exoten loofhout
 - Verwijderen exoten naaldbout
 - Verwijderen exoten loofhout en naaldbout
 - Vakken buiten selectie

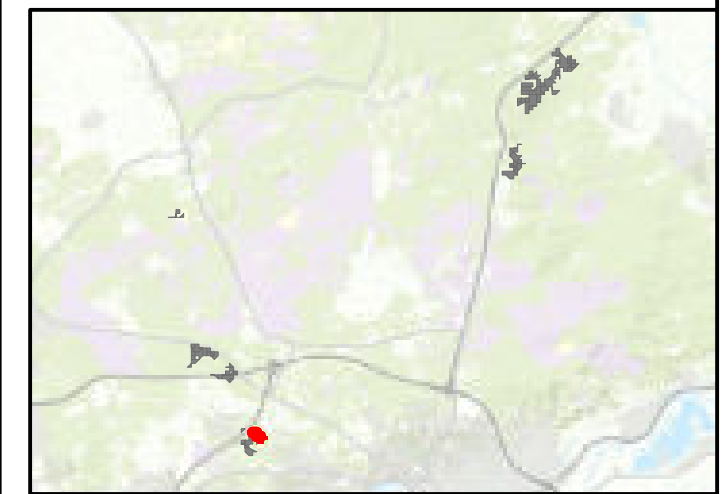


Regionale ligging schaal 1:300.000

Maten in meters, tenzij anders vermeld
 Diameters in millimeters, tenzij anders vermeld
 Hoogtematen in meters t.o.v. N.A.P., tenzij anders vermeld
 Ligging bestaande kabels en leidingen ter indicatie ingetekend

Wijz.	De b m	Qe t.	On sch r y n g

Project: Programma Natuur: Verwijderen opslag Zuid Veluwe en IJsselvallei	
Omschrijving: Natuurmonumenten	
Omschrijving: Aanleiding zoekgebied en -opslag verwoerden (details)	

<p style="font-size: 8px;"> Landscapschap en natuur Wetenschap en advies 3528 BP Utrecht, The Netherlands t +31 88 - 99 04 8 00 www.rps.nl </p>	Projectnummer: 633-AD V250203.021 Projectleider: Adinda Crans Afdeling: Jaap van Soest Fase: Bestek Logo opdrachtgever:	<table border="1" style="width: 100%; border-collapse: collapse;"> <tr> <td>Formaat:</td> <td>A3</td> </tr> <tr> <td>Schaal:</td> <td>1:1.000</td> </tr> <tr> <td>Status:</td> <td>Definitief</td> </tr> <tr> <td>Datum:</td> <td>08-04-2025</td> </tr> <tr> <td>Blad:</td> <td>55 van 101</td> </tr> <tr> <td>Nummer:</td> <td>633-ADV250203.021-002-104</td> </tr> <tr> <td>Wijz:</td> <td></td> </tr> </table>	Formaat:	A3	Schaal:	1:1.000	Status:	Definitief	Datum:	08-04-2025	Blad:	55 van 101	Nummer:	633-ADV250203.021-002-104	Wijz:	
Formaat:	A3															
Schaal:	1:1.000															
Status:	Definitief															
Datum:	08-04-2025															
Blad:	55 van 101															
Nummer:	633-ADV250203.021-002-104															
Wijz:																

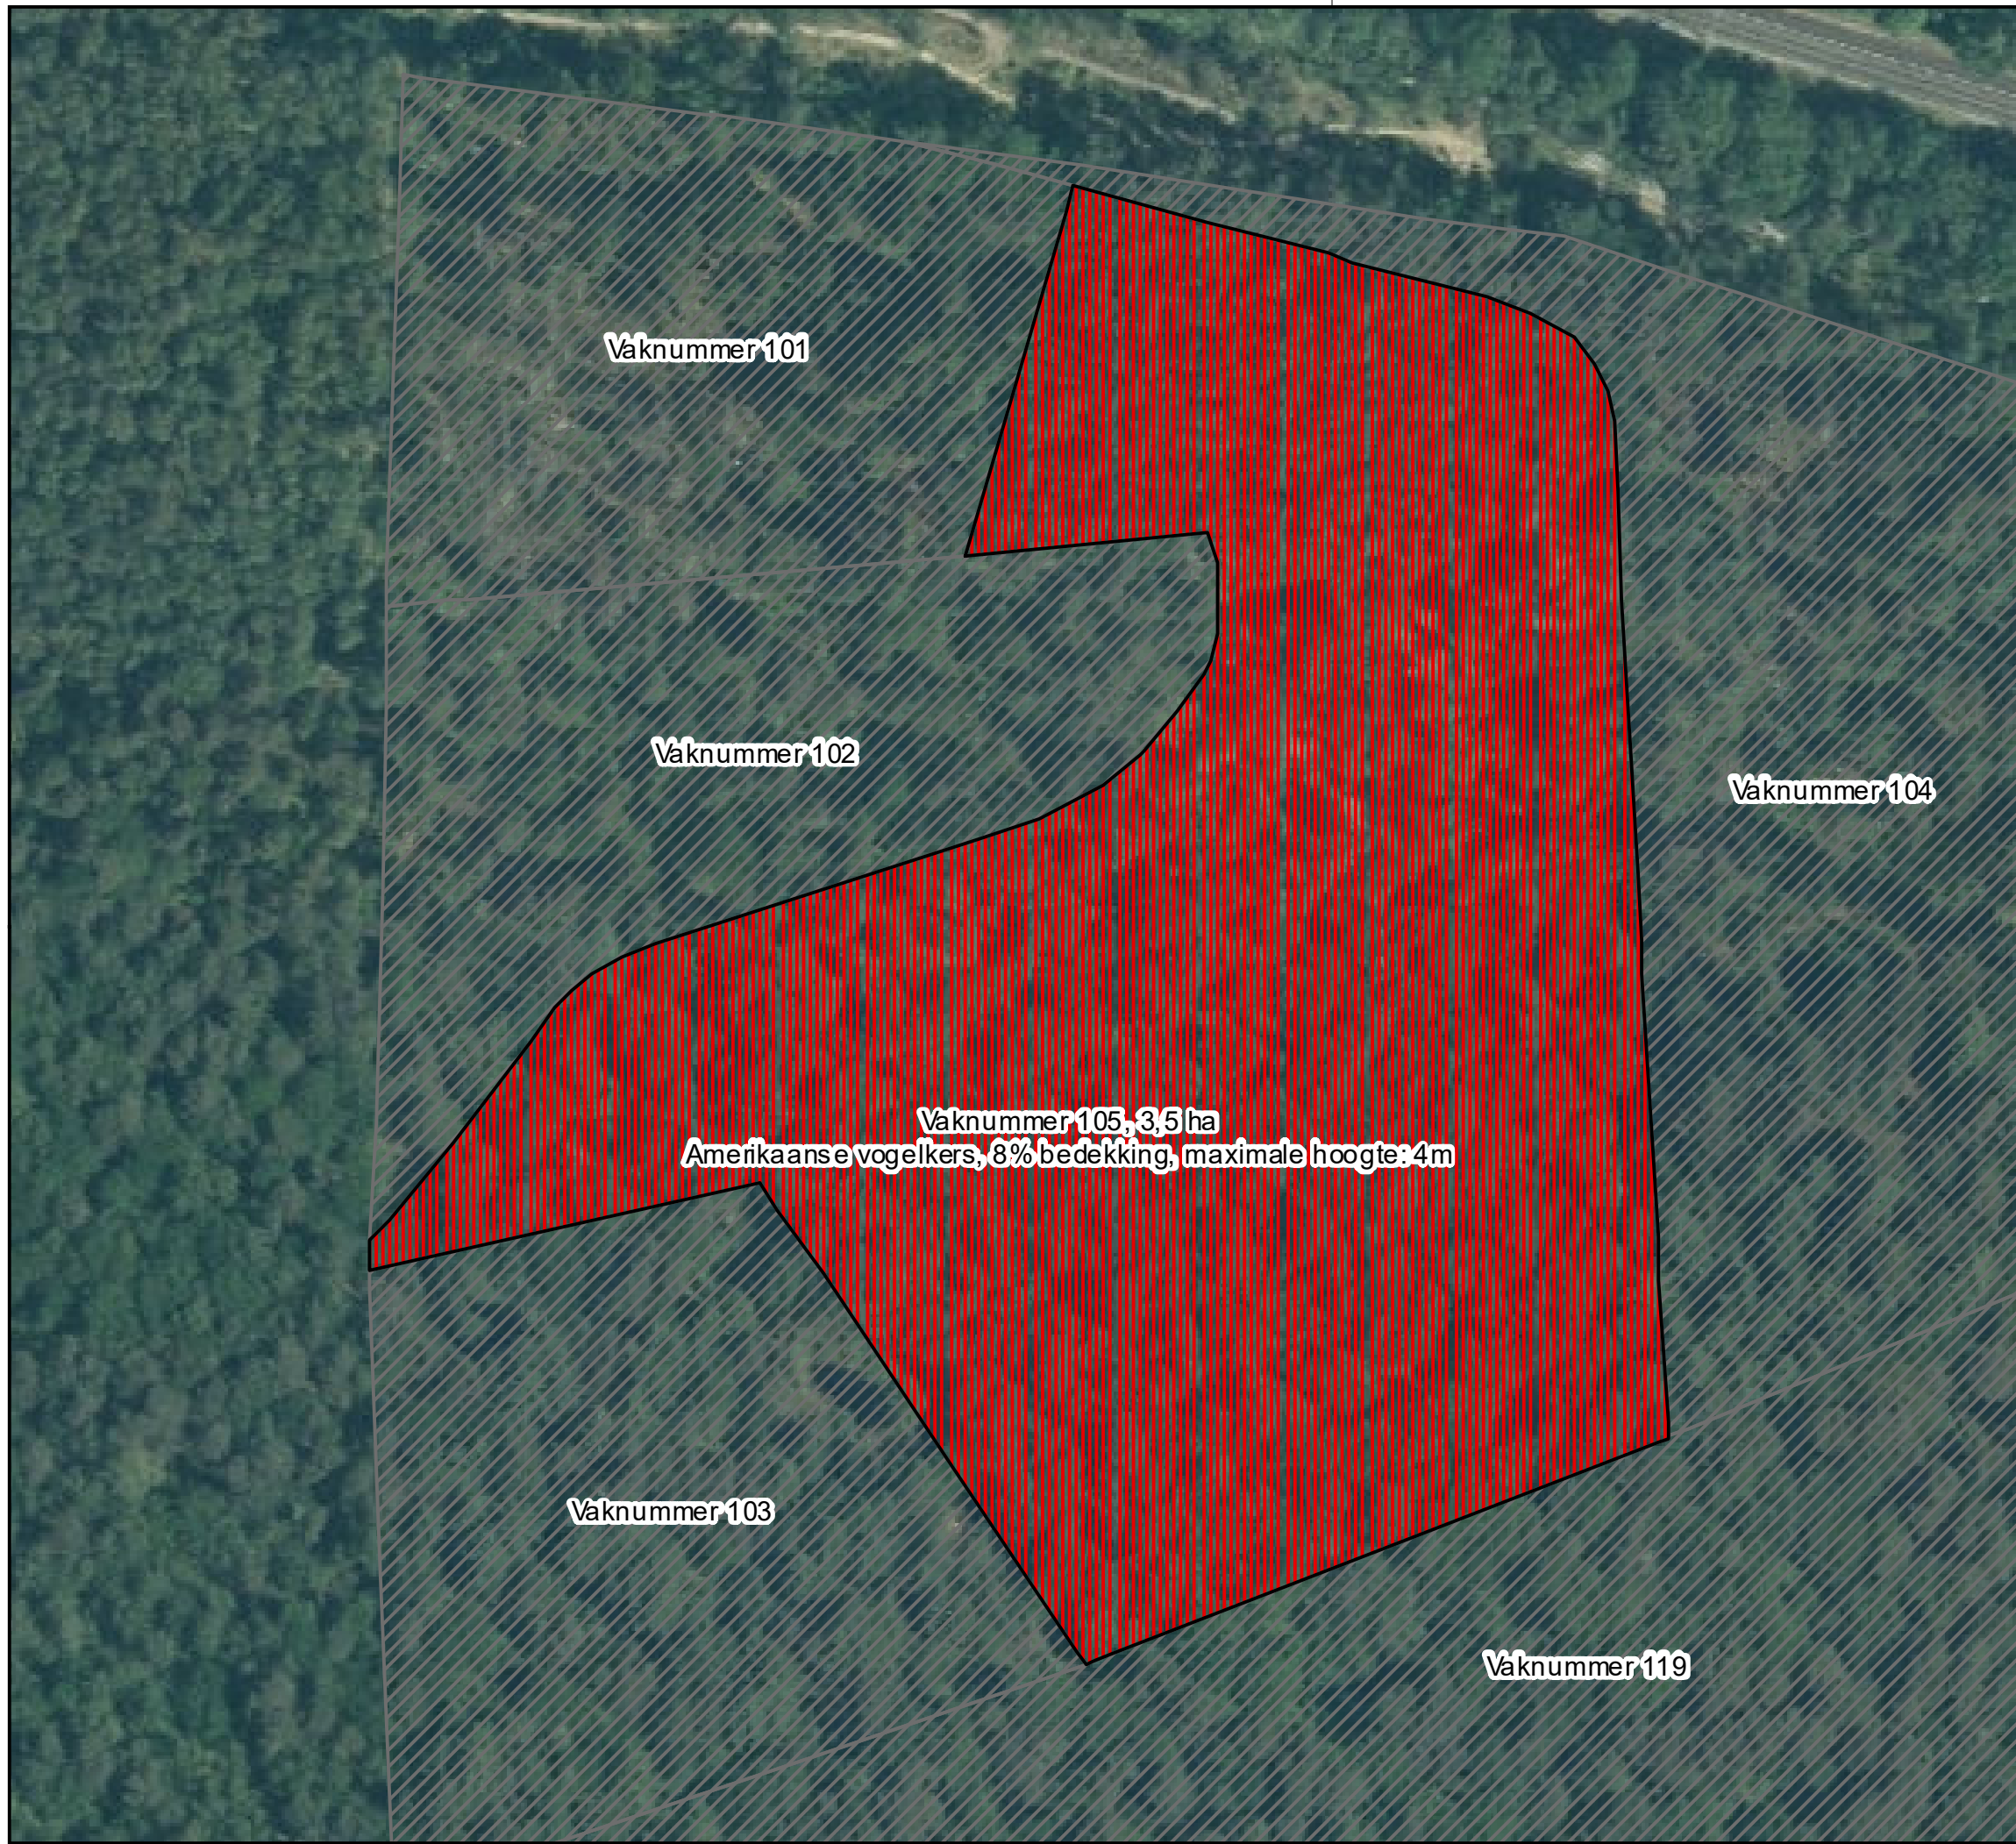

Vaknummer 101

Vaknummer 102

Vaknummer 104

Vaknummer 105, 3,5 ha
 Amerikaanse vogelkers, 8% bedekking, maximale hoogte: 4m


Vaknummer 103

Vaknummer 119

Legenda

Categorie

- Verwijderen Groveden (uitzondering 1)
- Verwijderen grote diameters Lariks en Douglas (uitzondering 2)
- Verwijderen grote diameters Lariks (uitzondering 3)
- Verwijderen exoten lofhout
- Verwijderen exoten naaldbout
- Verwijderen exoten lofhout en naaldbout
- Vakken buiten selectie

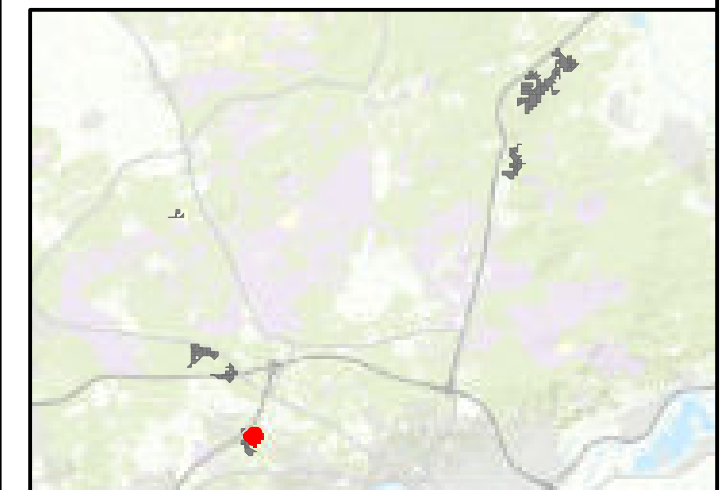

Regionale ligging

schaal 1:300.000

Maten in meters, tenzij anders vermeld
 Diameters in millimeters, tenzij anders vermeld
 Hoogtematen in meters t.o.v. N.A.P., tenzij anders vermeld
 Ligging bestaande kabels en leidingen ter indicatie ingetekend




Wijz.	Datum	Qr.t.	Omschrijving

Project: **Programma Natuur: Verwijderen opslag Zuid Veluwe en IJsselvallei**

Onderwerp: **Natuurmonumenten**

Omschrijving: **Aanleiding zoekgebied en -opslag verwijderen (details)**

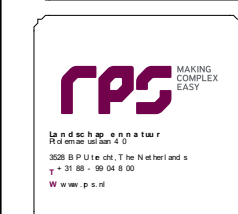

Projectnummer: 633-AD V250203.021

Projectleider: Adinda Crans

Auteur: Jaap van Soest

Fase: Bestek

Logo op de afbeelding:

Formaat: A3

Schaal: 1:1.250

Status: Definitief

Datum: 08-04-2025


Blad: 56 van 101

Nummer: 633-ADV250203.021-002-105

Wijz:



- Legenda**
- Categorie**
- Verwijderen Groveden (uitzondering 1)
 - Verwijderen grote diameters Lariks en Douglas (uitzondering 2)
 - Verwijderen grote diameters Lariks (uitzondering 3)
 - Verwijderen exoten loofhout
 - Verwijderen exoten naaldbout
 - Verwijderen exoten loofhout en naaldbout
 - Vakken buiten selectie

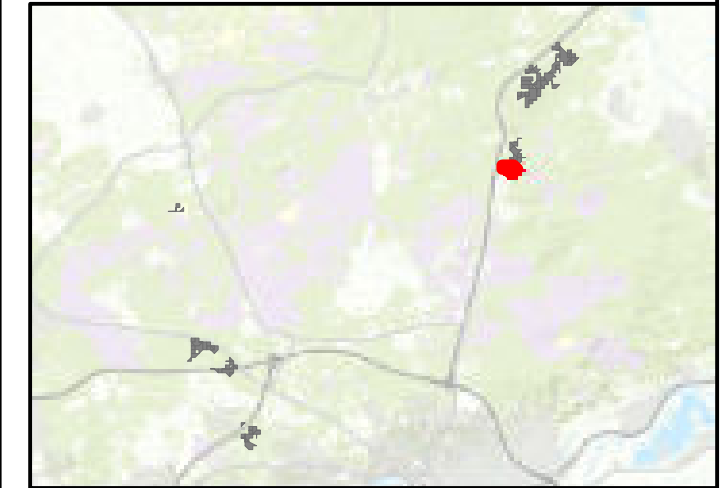

Regionale ligging schaal 1:300.000



Maten in meters, tenzij anders vermeld
 Diameters in millimeters, tenzij anders vermeld
 Hoogtematen in meters t.o.v. N.A.P., tenzij anders vermeld
 Ligging bestaande kabels en leidingen ter indicatie ingetekend

Wijz.	Datum	Qrt.	Onschrijving

Project:
Programma Natuur: Verwijderen opslag Zuid Veluwe en IJsselvallei


Onderdeel van:
Natuurmonumenten

Onschrijving:
 Aanleiding zoekgebied en -opslagverwijderen (details)




Projectnummer: 633-AD V250203.021
 Projectleider: Adinda Crans
 Auteurs: Jaap van Soest
 Fase: Bestek
 Logo opdrachtgever:

Formaat: A3
 Schaal: 1:2.000
 Status: Definitief
 Datum: 08-04-2025
 Blad: 57 van 101
 Nummer: 633-ADV250203.021-002-102

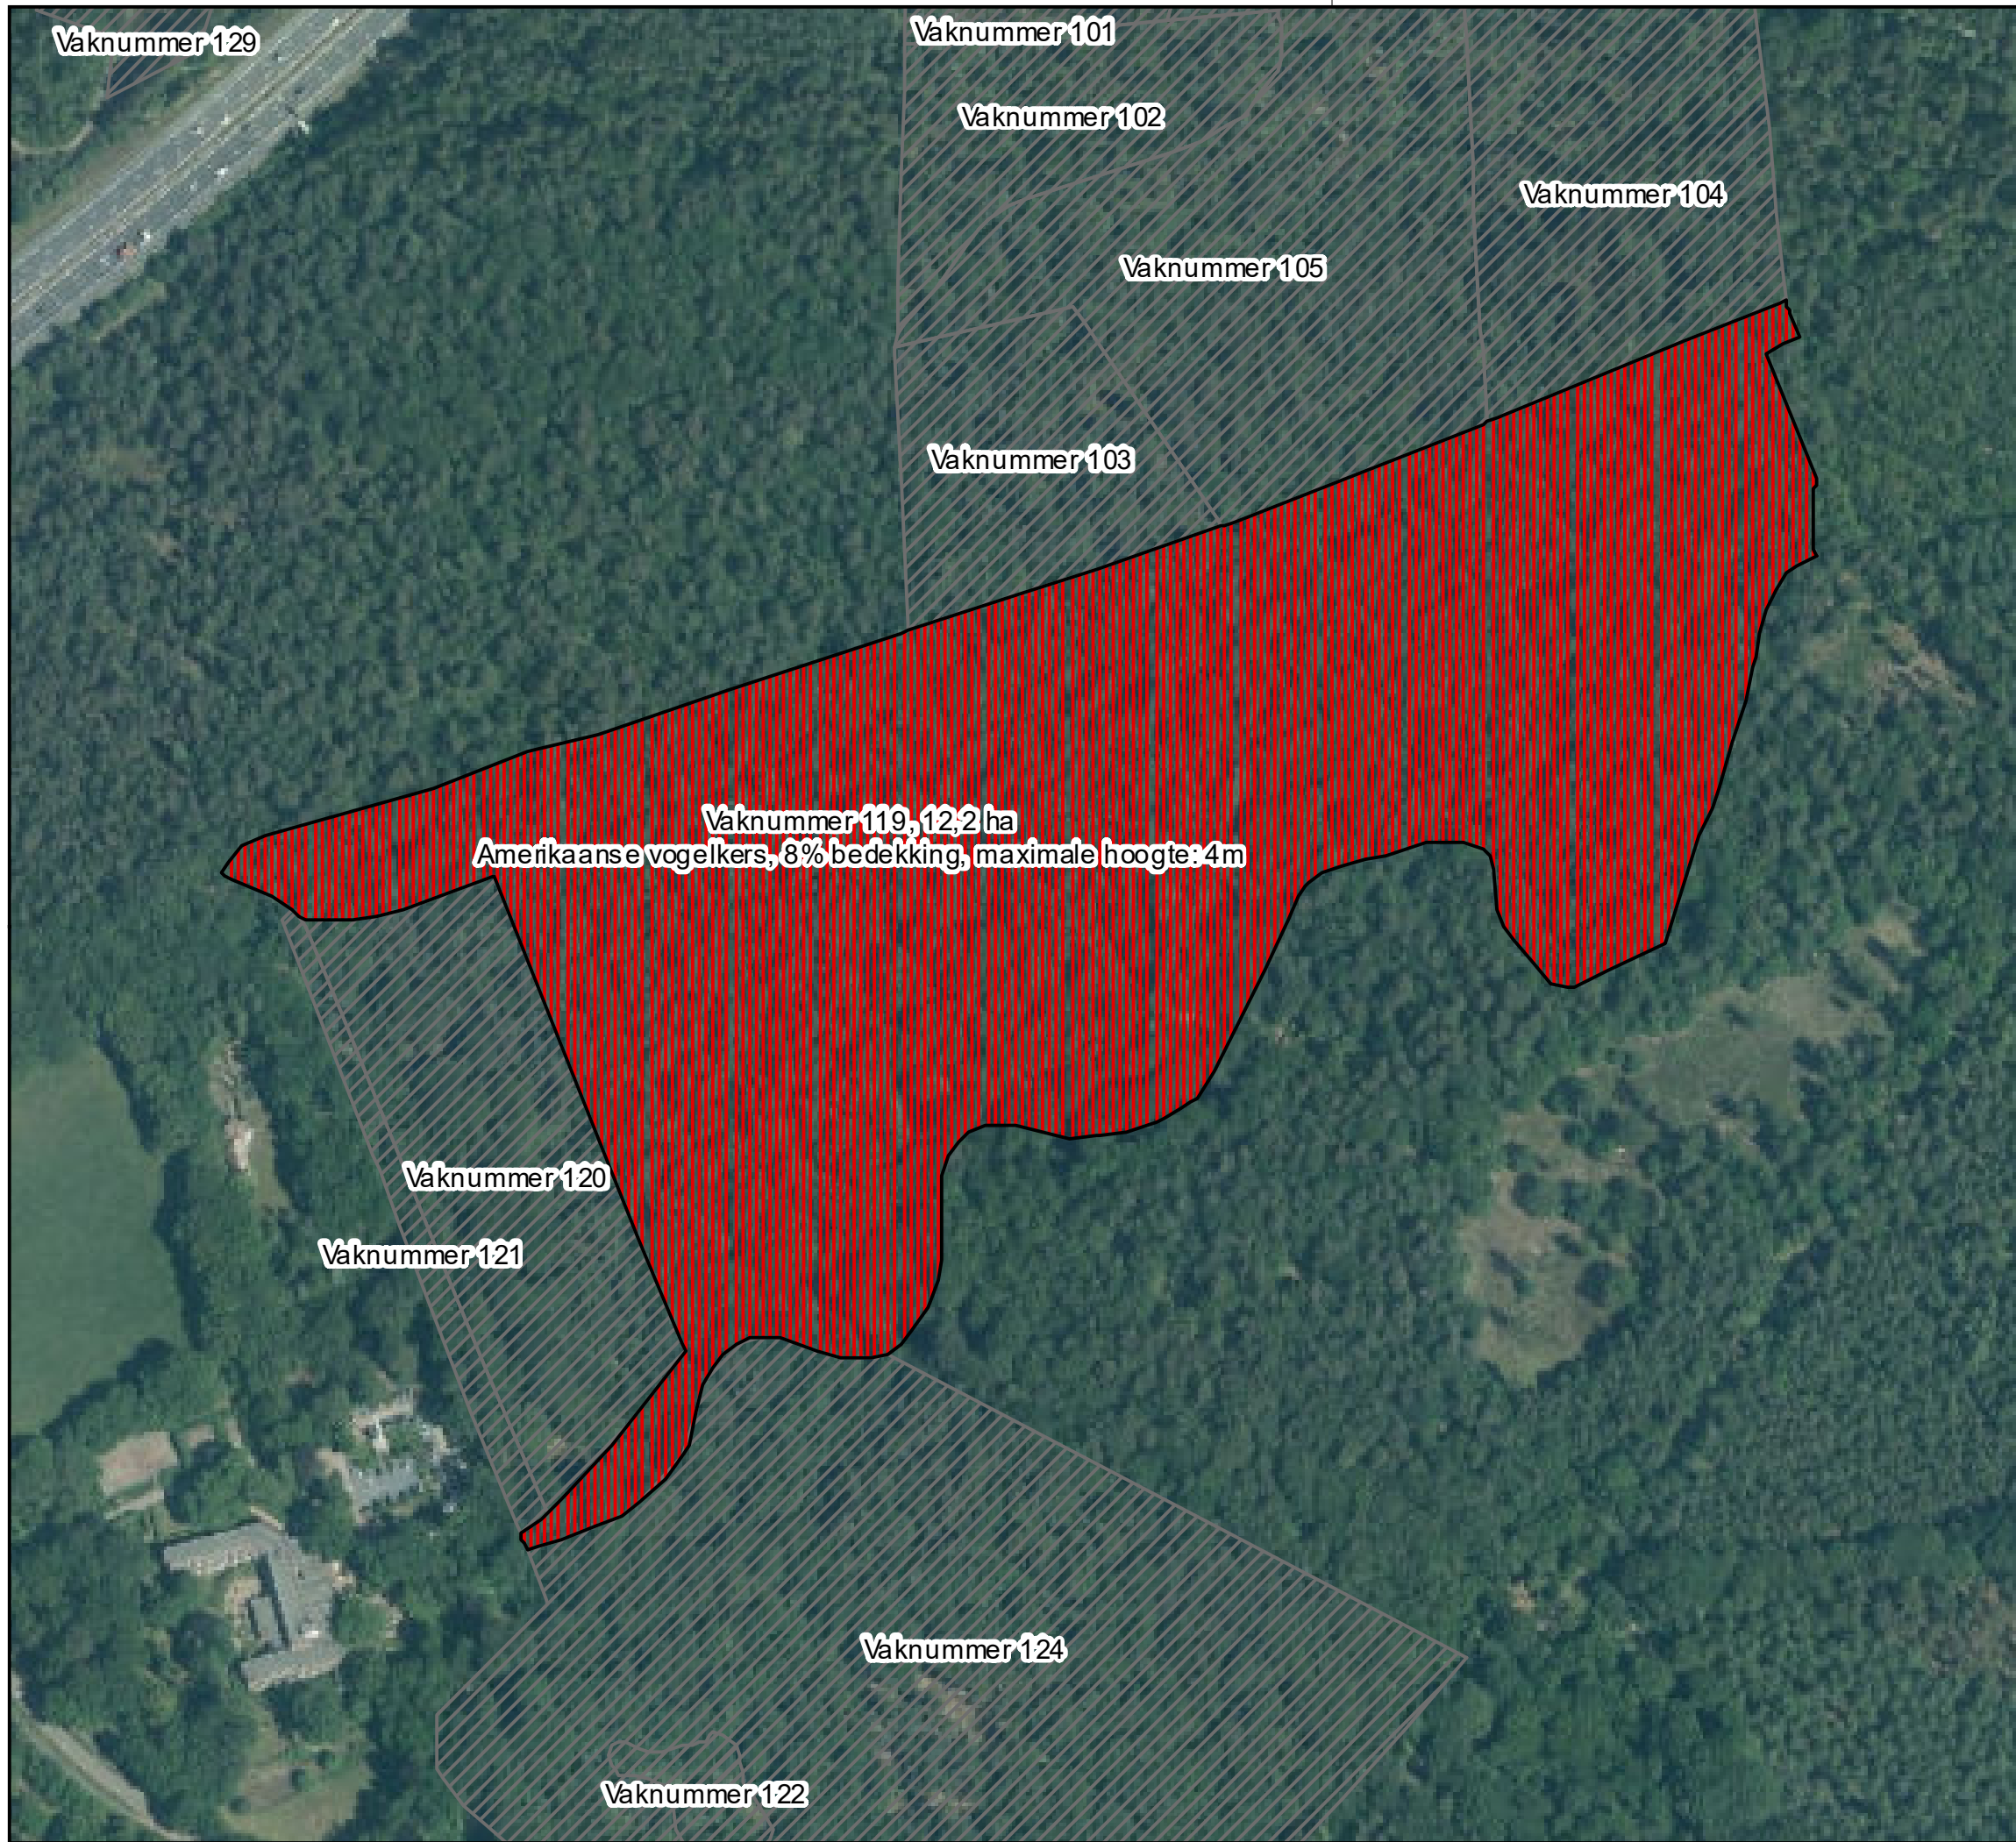

- Legenda**
- Categorie**
- Verwijderen Groveden (uitzondering 1)
 - Verwijderen grote diameters Lariks en Douglas (uitzondering 2)
 - Verwijderen grote diameters Lariks (uitzondering 3)
 - Verwijderen exoten loofhout
 - Verwijderen exoten naaldbout
 - Verwijderen exoten loofhout en naaldbout
 - Vakken buiten selectie

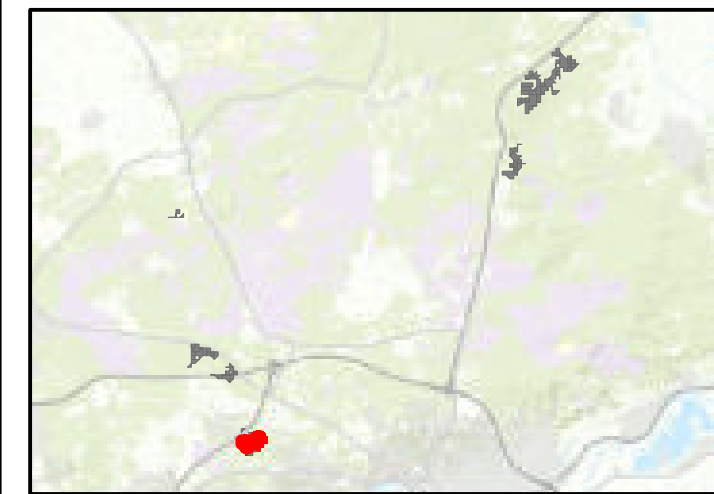

Regionale ligging schaal 1:300.000

N


Maten in meters, tenzij anders vermeld
 Diameters in millimeters, tenzij anders vermeld
 Hoogtematen in meters t.o.v. N.A.P., tenzij anders vermeld
 Ligging bestaande kabels en leidingen ter indicatie ingetekend

Wijz.	Datum	Qrt.	Omschrijving

Project:
Programma Natuur: Verwijderen opslag Zuid Veluwe en IJsselvallei

Onderdeel van:
Natuurmonumenten

Omschrijving:
Aanleiding zoekgebieden - opslagverwijderen (details)

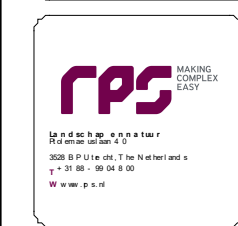

Projectnummer: 633-AD V250203.021
 Projectleider: Adinda Crans
 Auteur: Jaap van Soest
 Fase: Bestek
 Logo opdrachtgever:


Formaat: A3
 Schaal: 1:2.750
 Status: Definitief
 Datum: 08-04-2025
 Blad: 58 van 101
 Nummer: 633-ADV250203.021-002-19
 Wjz:



Legenda

Categorie

- Verwijderen Groveden (uitzondering 1)
- Verwijderen grote diameters Lariks en Douglas (uitzondering 2)
- Verwijderen grote diameters Lariks (uitzondering 3)
- Verwijderen exoten loofhout
- Verwijderen exoten naaldbout
- Verwijderen exoten loofhout en naaldbout
- Vakken buiten selectie

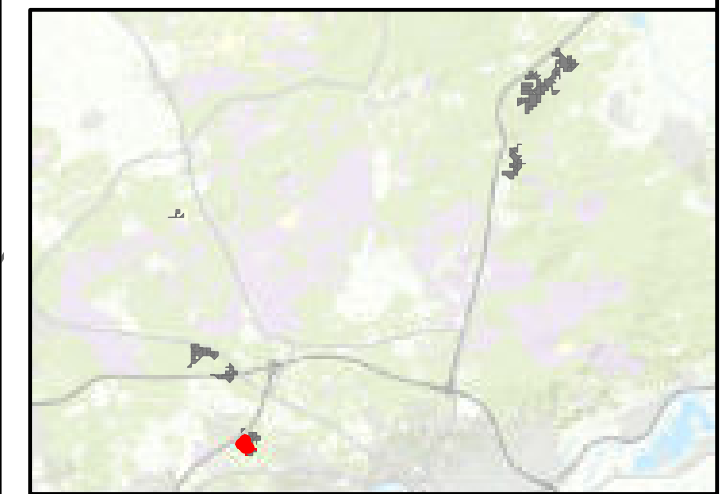

Regionale ligging schaal 1:300.000


Maten in meters, tenzij anders vermeld
 Diameters in millimeters, tenzij anders vermeld
 Hoogtematen in meters t.o.v. N.A.P., tenzij anders vermeld
 Ligging bestaande kabels en leidingen ter indicatie ingetekend

Wijk:	Datum:	Qr:	Omschrijving:

Project:
Programma Natuur: Verwijderen opslag Zuid Veluwe en IJsselvallei

Onderwerp:
Natuurmonumenten

Omschrijving:
Aanleiding zoekgebieden - opslag verwijderen (details)

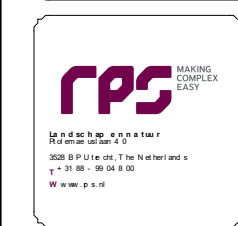

Projectnummer: 633-AD V250203.021
 Projectleider: Adinda Crans
 Auteurs: Jaap van Soest
 Fase: Bestek
 Logo opdrachtgever:


Formaat: A3
 Schaal: 1:1.250
 Status: Definitief
 Datum: 08-04-2025
 Blad: 59 van 101
 Nummer: 633-ADV250203.021-002-120
 Wijk:



Legenda

Categorie

- Verwijderen Groveden (uitzondering 1)
- Verwijderen grote diameters Lariks en Douglas (uitzondering 2)
- Verwijderen grote diameters Lariks (uitzondering 3)
- Verwijderen exoten loofhout
- Verwijderen exoten naalddhout
- Verwijderen exoten loofhout en naalddhout
- Vakken buiten selectie

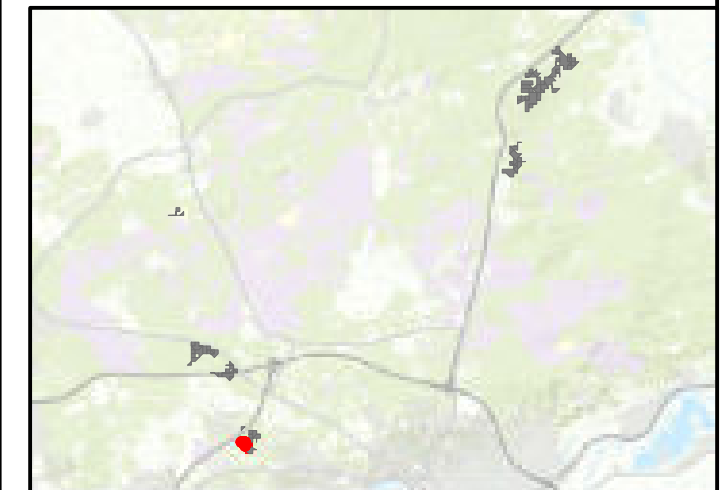

Regionale ligging schaal 1:300.000

N

Maten in meters, tenzij anders vermeld
 Diameters in millimeters, tenzij anders vermeld
 Hoogtematen in meters t.o.v. N.A.P., tenzij anders vermeld
 Ligging bestaande kabels en leidingen ter indicatie ingetekend

Wijz.	Debm	Qrt.	Onschrijving

Project:
Programma Natuur: Verwijderen opslag Zuid Veluwe en IJsselvallei

Onderaandige ver:
Natuurmonumenten


Onschrijving:
Aanleiding zoekgebied en -opslag verwoerden (details)

 <small>Rijksinstituut voor Milieu 3508 BP Utrecht, The Netherlands t +31 (0) 49 50 04 800 www.rps.nl</small>	Projectnummer: 633-AD V250203.021	Formaat: A3
	Projectleider: Adinda Crans	Schaal: 1:1.250
	Auteur: Jaap van Soest	Status: Definitief
	Fase: Bestek	Datum: 08-04-2025
Logo opdrachtgever:		Blad: 60 van 101
		Nummer: 633-ADV250203.021-002-121
		Wijz:



Vaknummer 122, 0,2 ha
 Amerikaanse vogelkers, 8% bedekking, maximale hoogte: 4m
 Vaknummer 124

- Legenda**
- Categorie**
- Verwijderen Groveden (uitzondering 1)
 - Verwijderen grote diameters Lariks en Douglas (uitzondering 2)
 - Verwijderen grote diameters Lariks (uitzondering 3)
 - Verwijderen exoten loofhout
 - Verwijderen exoten naalddhout
 - Verwijderen exoten loofhout en naalddhout
 - Vakken buiten selectie

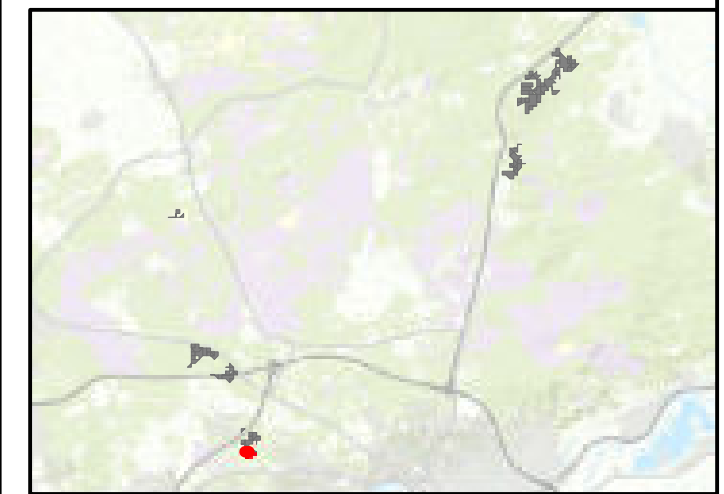

Regionale ligging schaal 1:300.000



Maten in meters, tenzij anders vermeld
 Diameters in millimeters, tenzij anders vermeld
 Hoogtematen in meters t.o.v. N.A.P., tenzij anders vermeld
 Ligging bestaande kabels en leidingen ter indicatie ingetekend

Wijz.	Debm	Qdt.	Onschrijving

Project:
Programma Natuur: Verwijderen opslag Zuid Veluwe en IJsselvallei

Onderdeel:
Natuurmonumenten

Omschrijving:
Aanleiding zoekgebied en -opslag verwijderen (details)

Projectnummer: 633-AD V250203.021


Projectleider: Adinda Crans

Auteur: Jaap van Soest


Fase: Bestek

Logo op de afgeleverde:

Formaat: A3	Wijz:
Schaal: 1:250	
Status: Definitief	
Datum: 08-04-2025	
Blad: 61 van 101	
Nummer: 633-ADV250203.021-002-122	

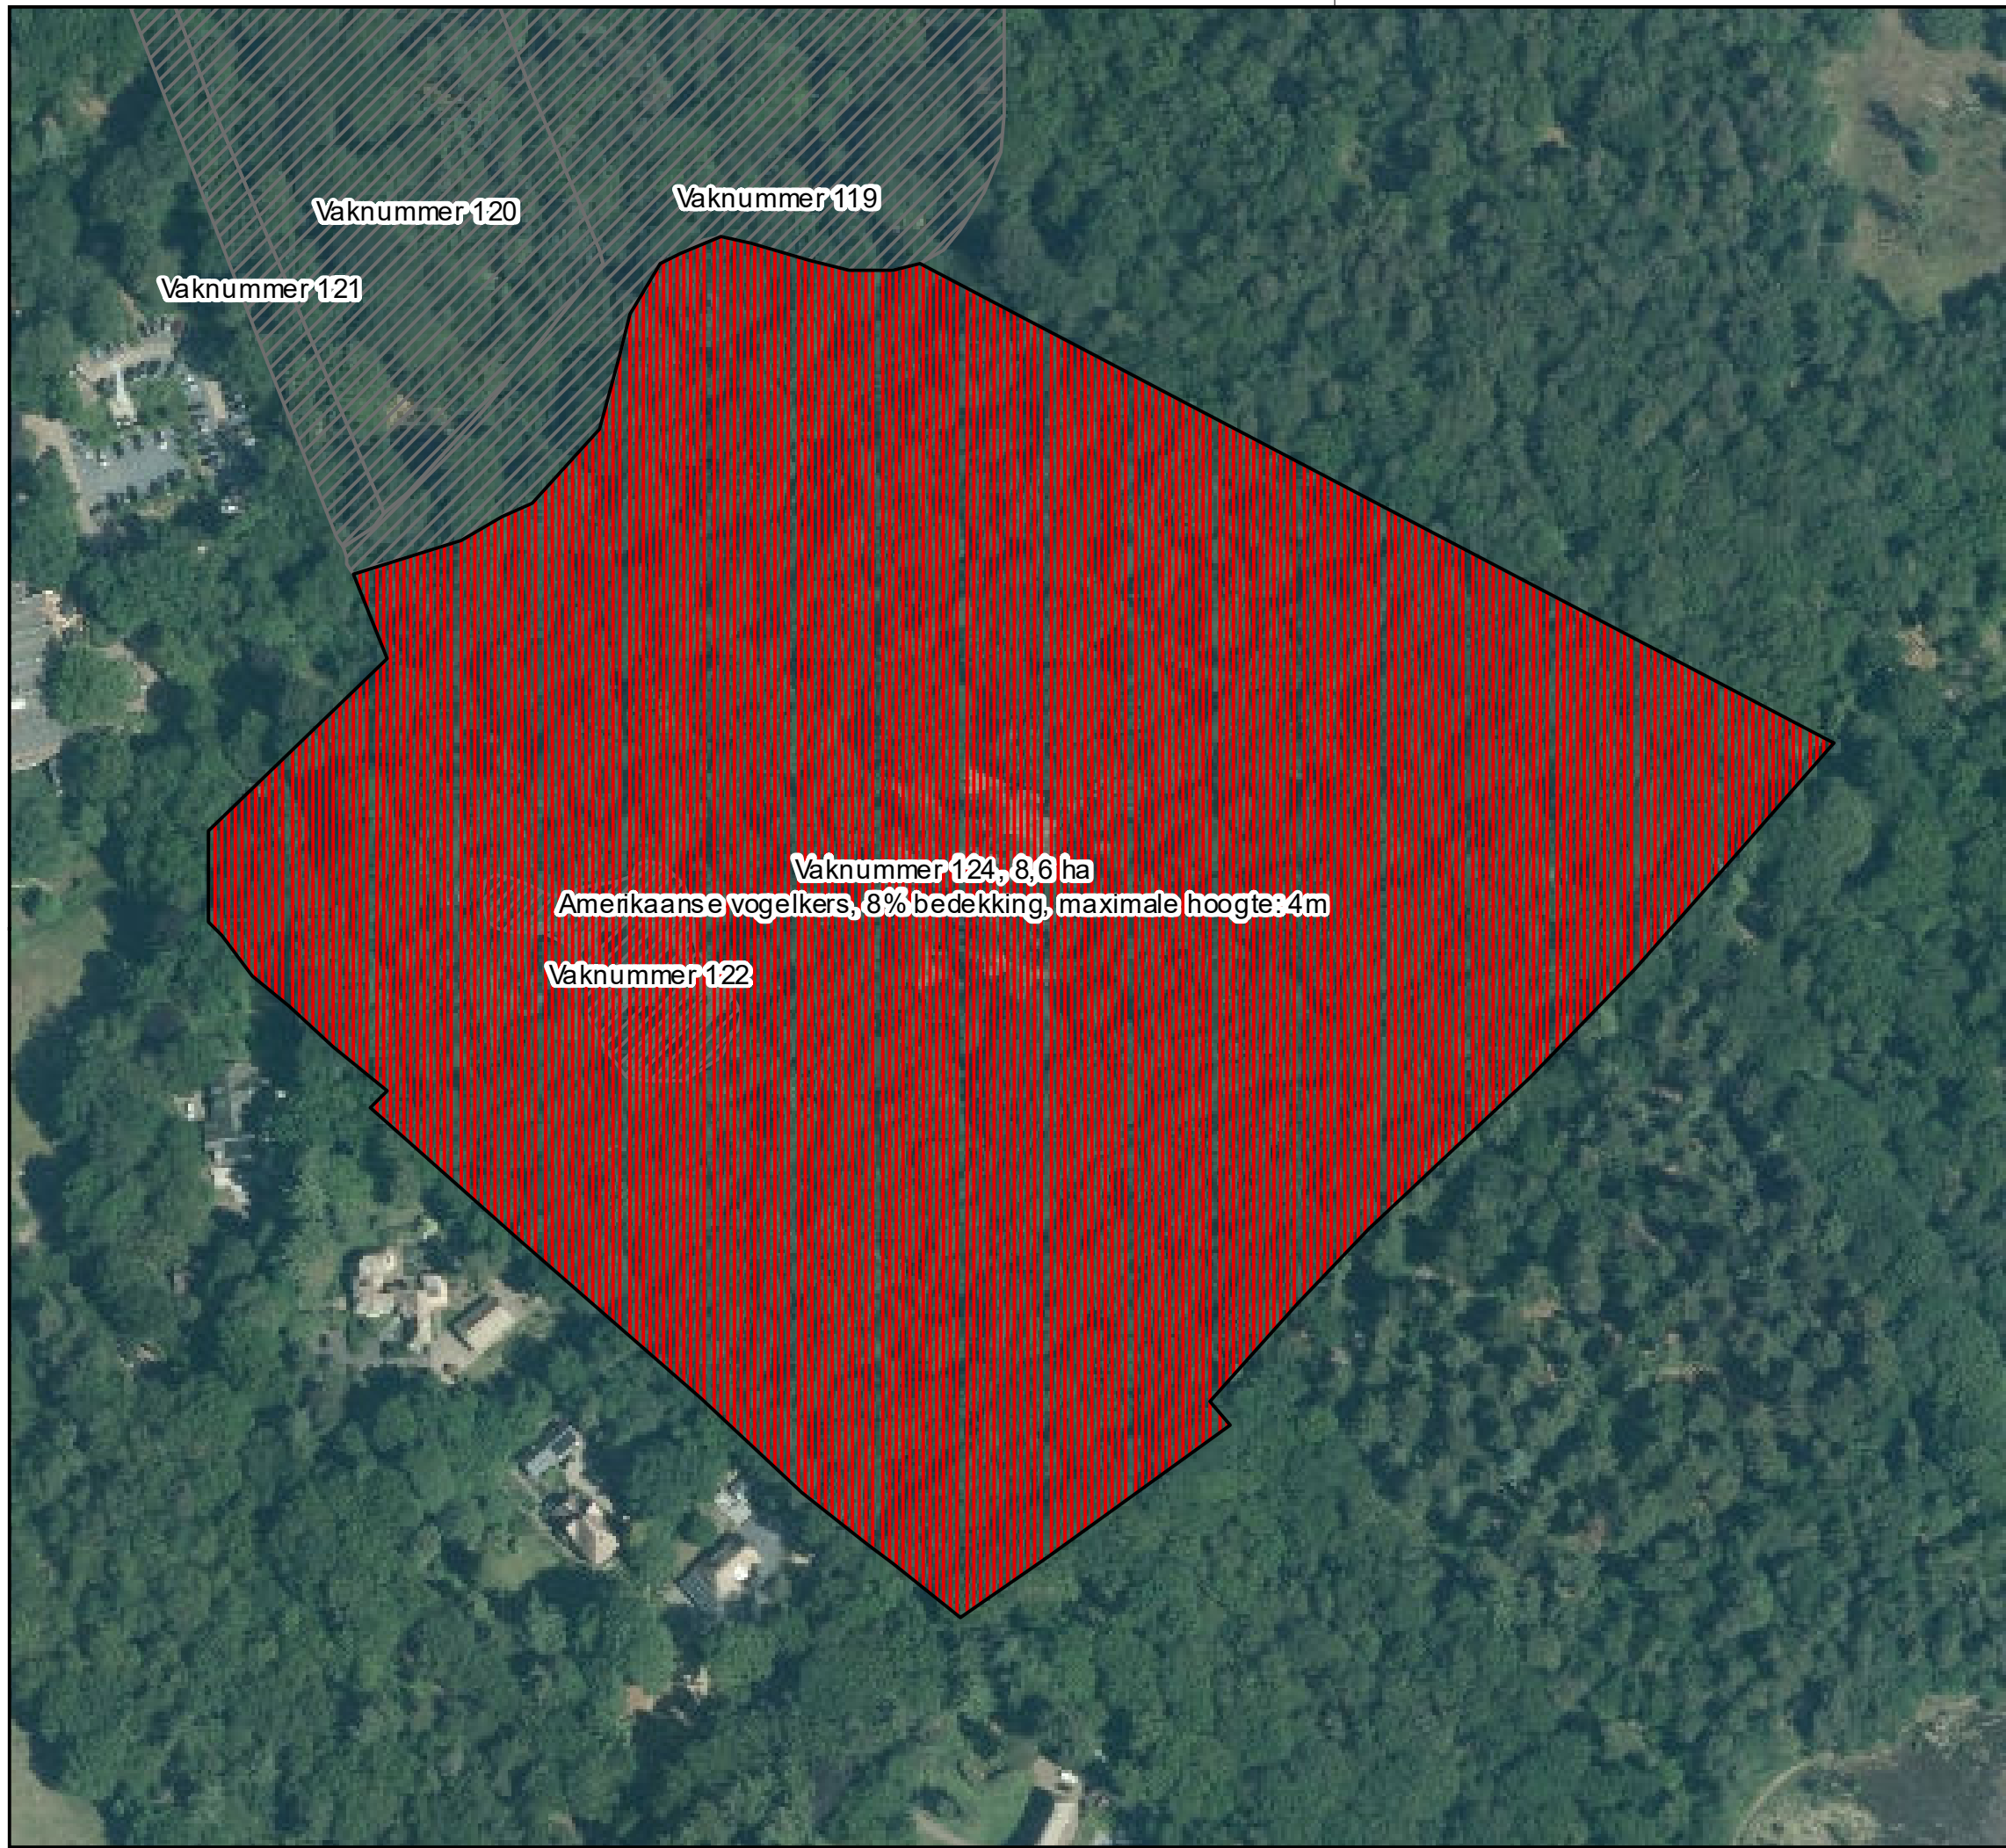

- Legenda**
- Categorie**
- Verwijderen Groveden (uitzondering 1)
 - Verwijderen grote diameters Lariks en Douglas (uitzondering 2)
 - Verwijderen grote diameters Lariks (uitzondering 3)
 - Verwijderen exoten loofhout
 - Verwijderen exoten naalddhout
 - Verwijderen exoten loofhout en naalddhout
 - Vakken buiten selectie

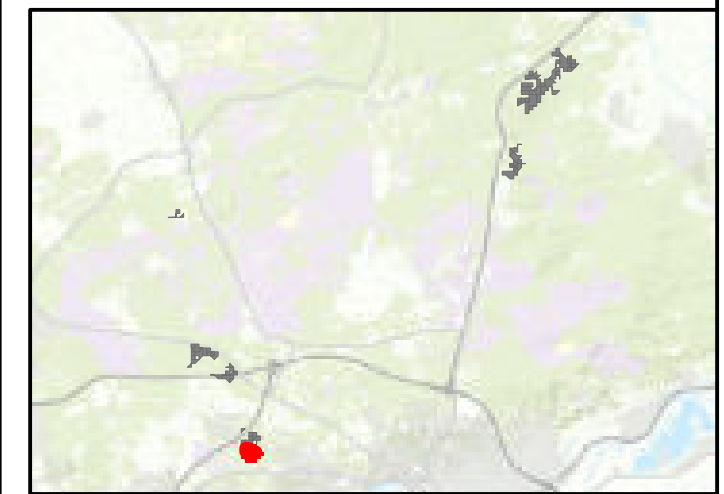

Regionale ligging schaal 1:300.000




Maten in meters, tenzij anders vermeld
 Diameters in millimeters, tenzij anders vermeld
 Hoogtematen in meters t.o.v. N.A.P., tenzij anders vermeld
 Ligging bestaande kabels en leidingen ter indicatie ingetekend

Wijz.	Datum	Q.t.	Omschrijving

Project: **Programma Natuur: Verwijderen opslag Zuid Veluwe en IJsselvallei**

Onderwerp: **Natuurmonumenten**

Omschrijving: **Aanleiding zoekgebieden - opslag verwijderen (details)**

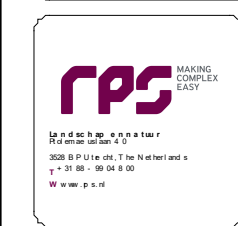

Projectnummer: 633-AD V250203.021

Projectleider: Adinda Crans

Auteur: Jaap van Soest

Fase: Bestek

Logo op de afbeelding:

Formaat: A3

Schaal: 1:1.750


Status: Definitief

Datum: 08-04-2025


Blad: 62 van 101

Nummer: 633-ADV250203.021-002-124

Wijz:

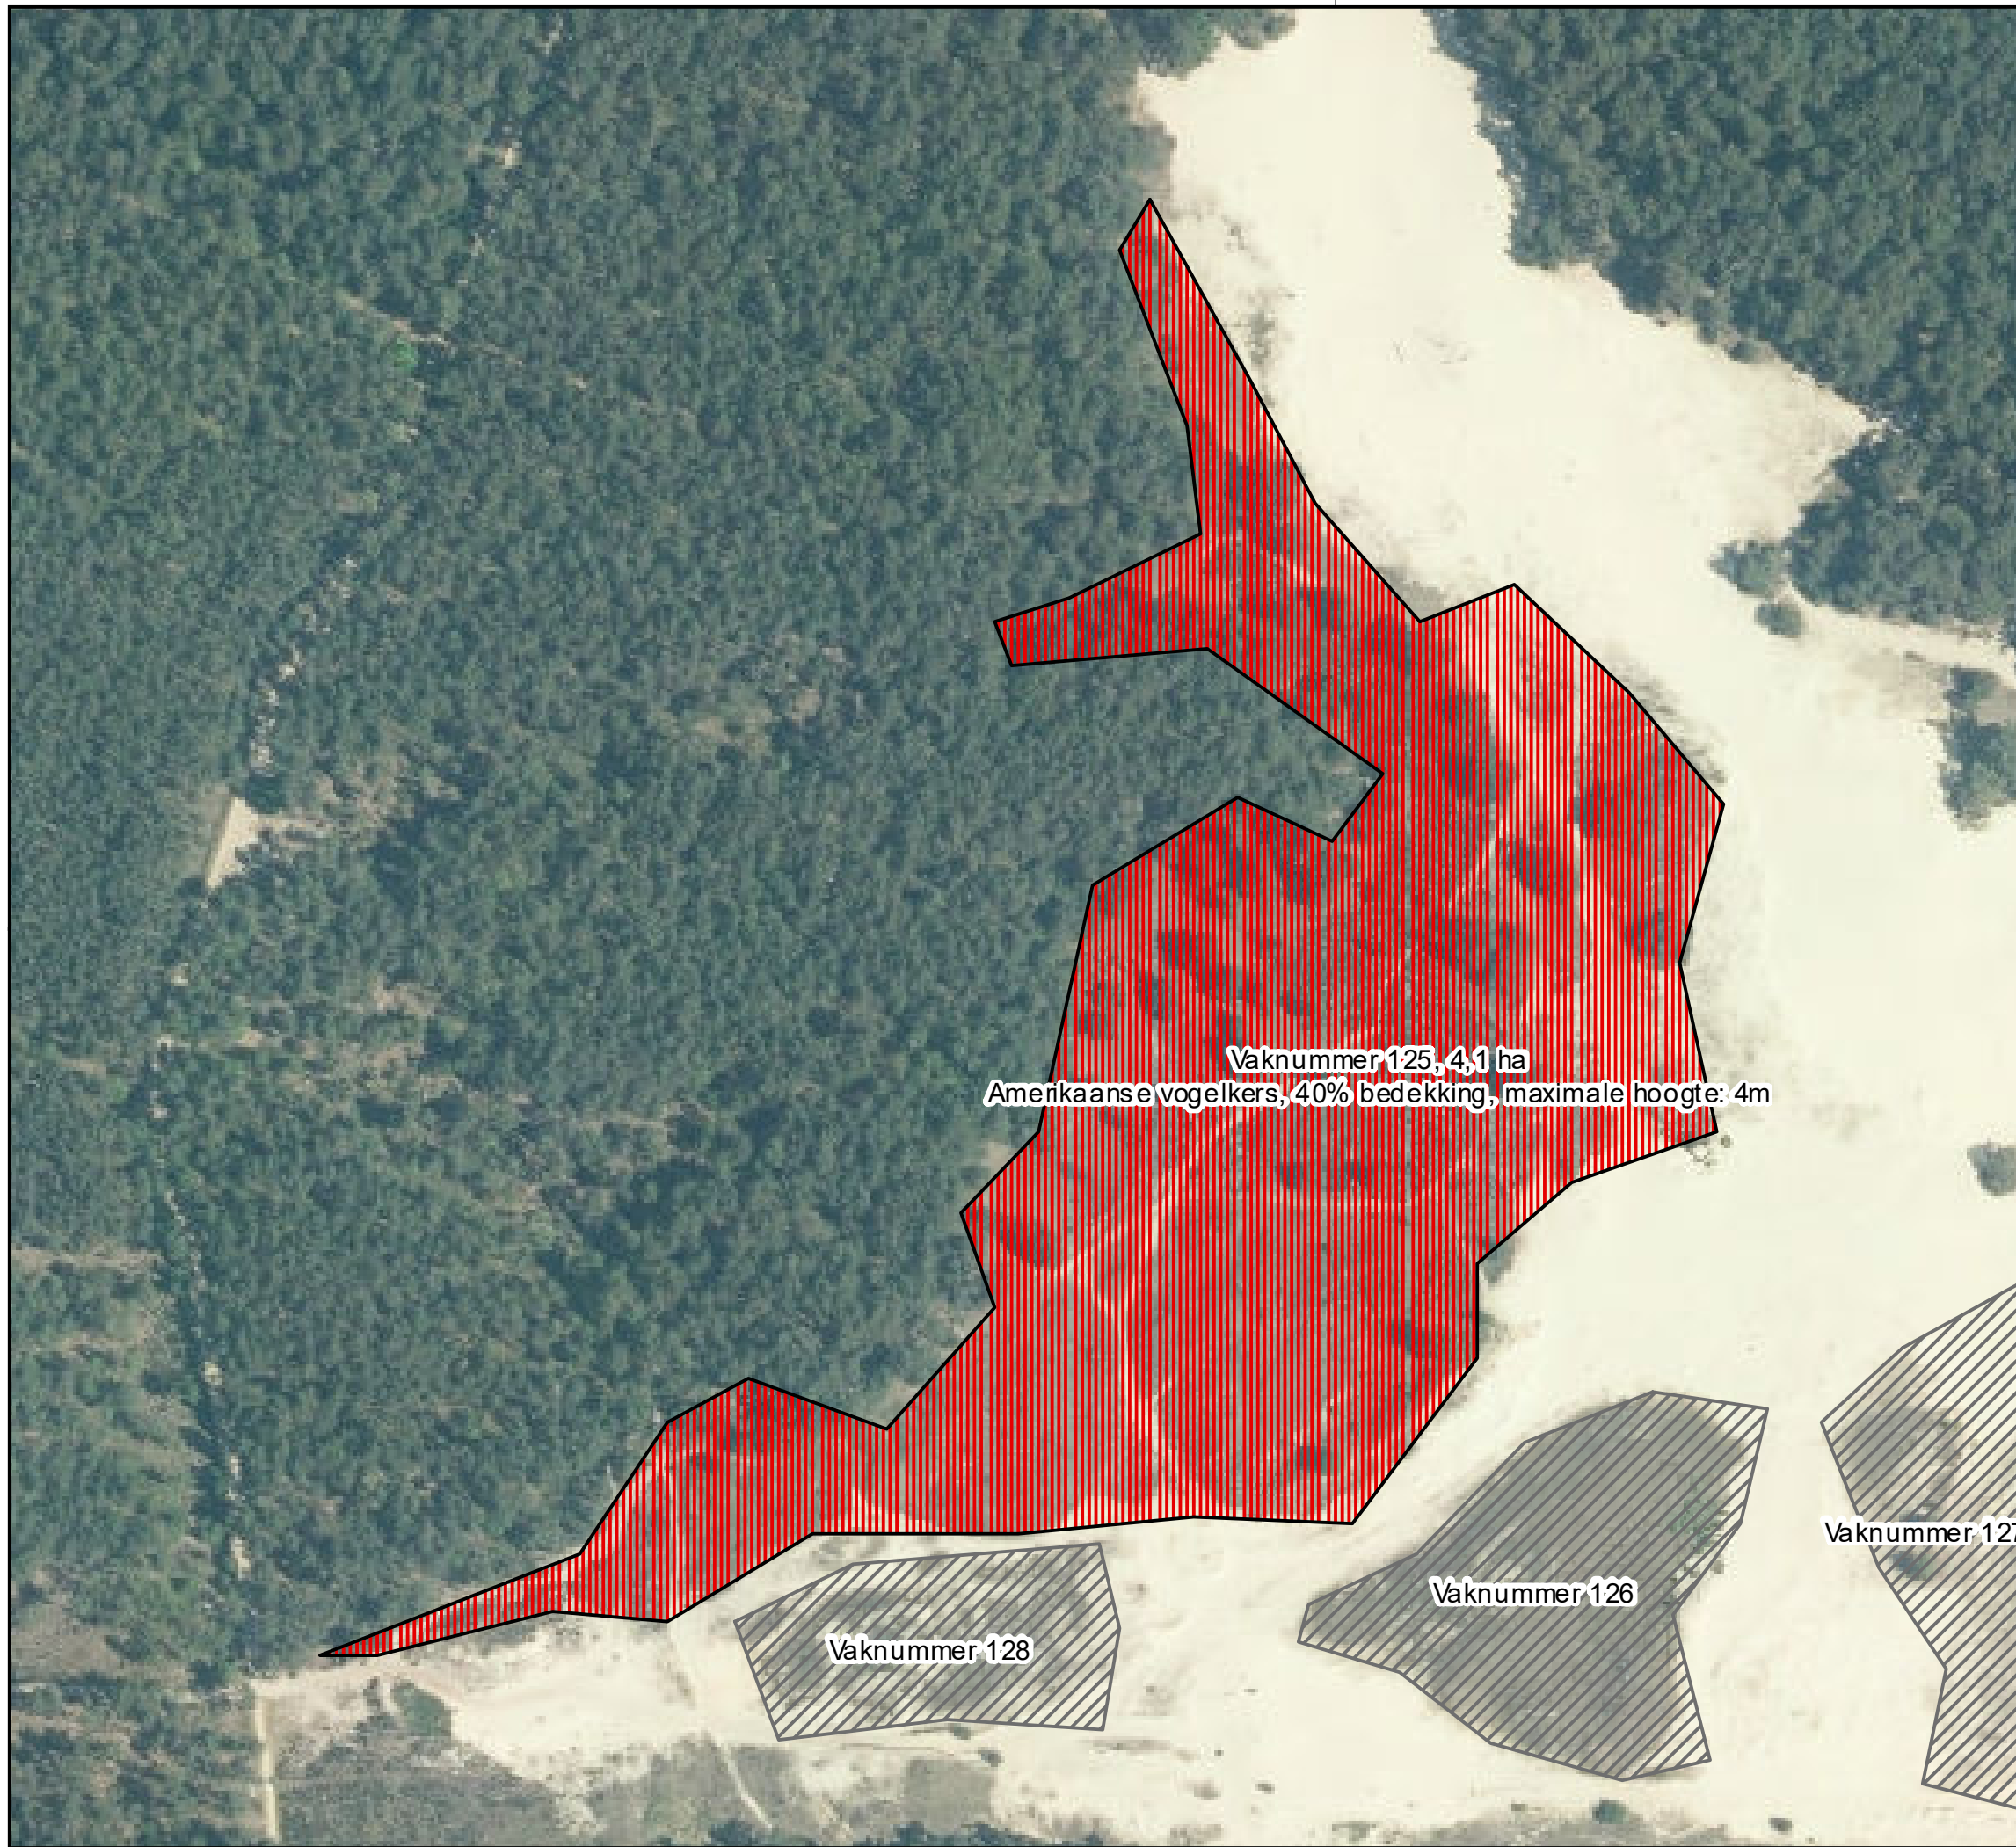

- Legenda**
- Categorie**
- Verwijderen Grove den (uitzondering 1)
 - Verwijderen grote diameters Lariks en Douglas (uitzondering 2)
 - Verwijderen grote diameters Lariks (uitzondering 3)
 - Verwijderen exoten loofhout
 - Verwijderen exoten naalddhout
 - Verwijderen exoten loofhout en naalddhout
 - Vakken buiten selectie

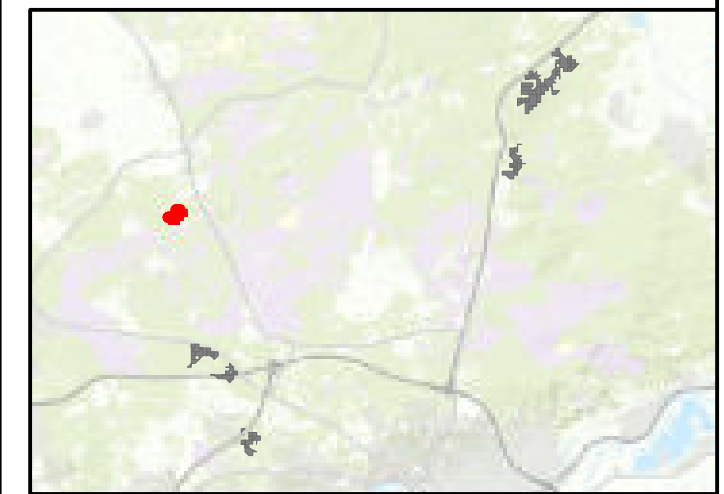

Regionale ligging schaal 1:300.000



Maten in meters, tenzij anders vermeld
 Diameters in millimeters, tenzij anders vermeld
 Hoogtematen in meters t.o.v. N.A.P., tenzij anders vermeld
 Ligging bestaande kabels en leidingen ter indicatie ingetekend

Wijz.	De b m	Ge t.	On sch r y n g

Project
 Programma Natuur: Verwijderen opslag Zuid Veluwe en IJsselvallei

Opdrachtgever
 Natuurmonumenten

Onschrijving
 Aanleiding onderzoek gebied en -opslagverwijderen (details)

Landelijke afdeling
 Planologisch afdeling
 3526 BP Utrecht, The Netherlands
 t +31 88 - 99 04 8 00
 www.rps.nl

Projectnummer: 633-AD V250203.021

Projectleider: Adinda Crans

Auteur: Jaap van Soest

Fase: Bestek

Logo opdrachtgever:

Formaat: A3

Schaal: 1:1.750

Status: Definitief

Datum: 08-04-2025


Blad: 63 van 101

Nummer: 633-ADV250203.021-002-125

Wijz:



- Legenda**
- Categorie**
- Verwijderen Groveden (uitzondering 1)
 - Verwijderen grote diameters Lariks en Douglas (uitzondering 2)
 - Verwijderen grote diameters Lariks (uitzondering 3)
 - Verwijderen exoten loofhout
 - Verwijderen exoten naalddhout
 - Verwijderen exoten loofhout en naalddhout
 - Vakken buiten selectie

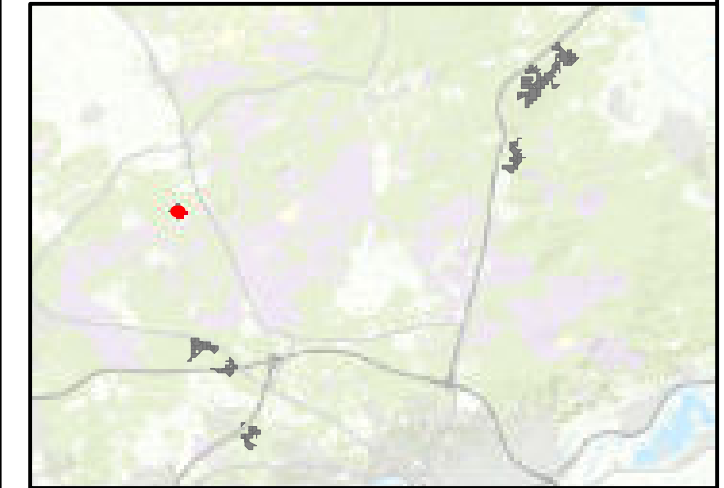


Regionale ligging schaal 1:300.000

Maten in meters, tenzij anders vermeld
 Diameters in millimeters, tenzij anders vermeld
 Hoogtematen in meters t.o.v. N.A.P., tenzij anders vermeld
 Ligging bestaande kabels en leidingen ter indicatie ingetekend


Wijz.	Datum	Qrt.	Omschrijving

Project: Programma Natuur: Verwijderen opslag Zuid Veluwe en IJsselvallei	
Opleiding: Natuurmonumenten	
Omschrijving: Aanleiding zoekgebieden - opslag verwijderen (details)	

<small> Landelijke afdeling Natuur Natuurmonumenten 3528 BP Utrecht, The Netherlands t +31 88 - 99 04 8 00 www.p.s.nl </small>	Projectnummer: 633-AD V250203.021 Projectleider: Adinda Crans Auteurs: Jaap van Soest Fase: Bestek Logo opdrachtgever:	Formaat: A3 Schaal: 1:500 Status: Definitief Datum: 08-04-2025 Blad: 64 van 101 Nummer: 633-ADV250203.021-002-126	Wijz.:
--	--	--	--------

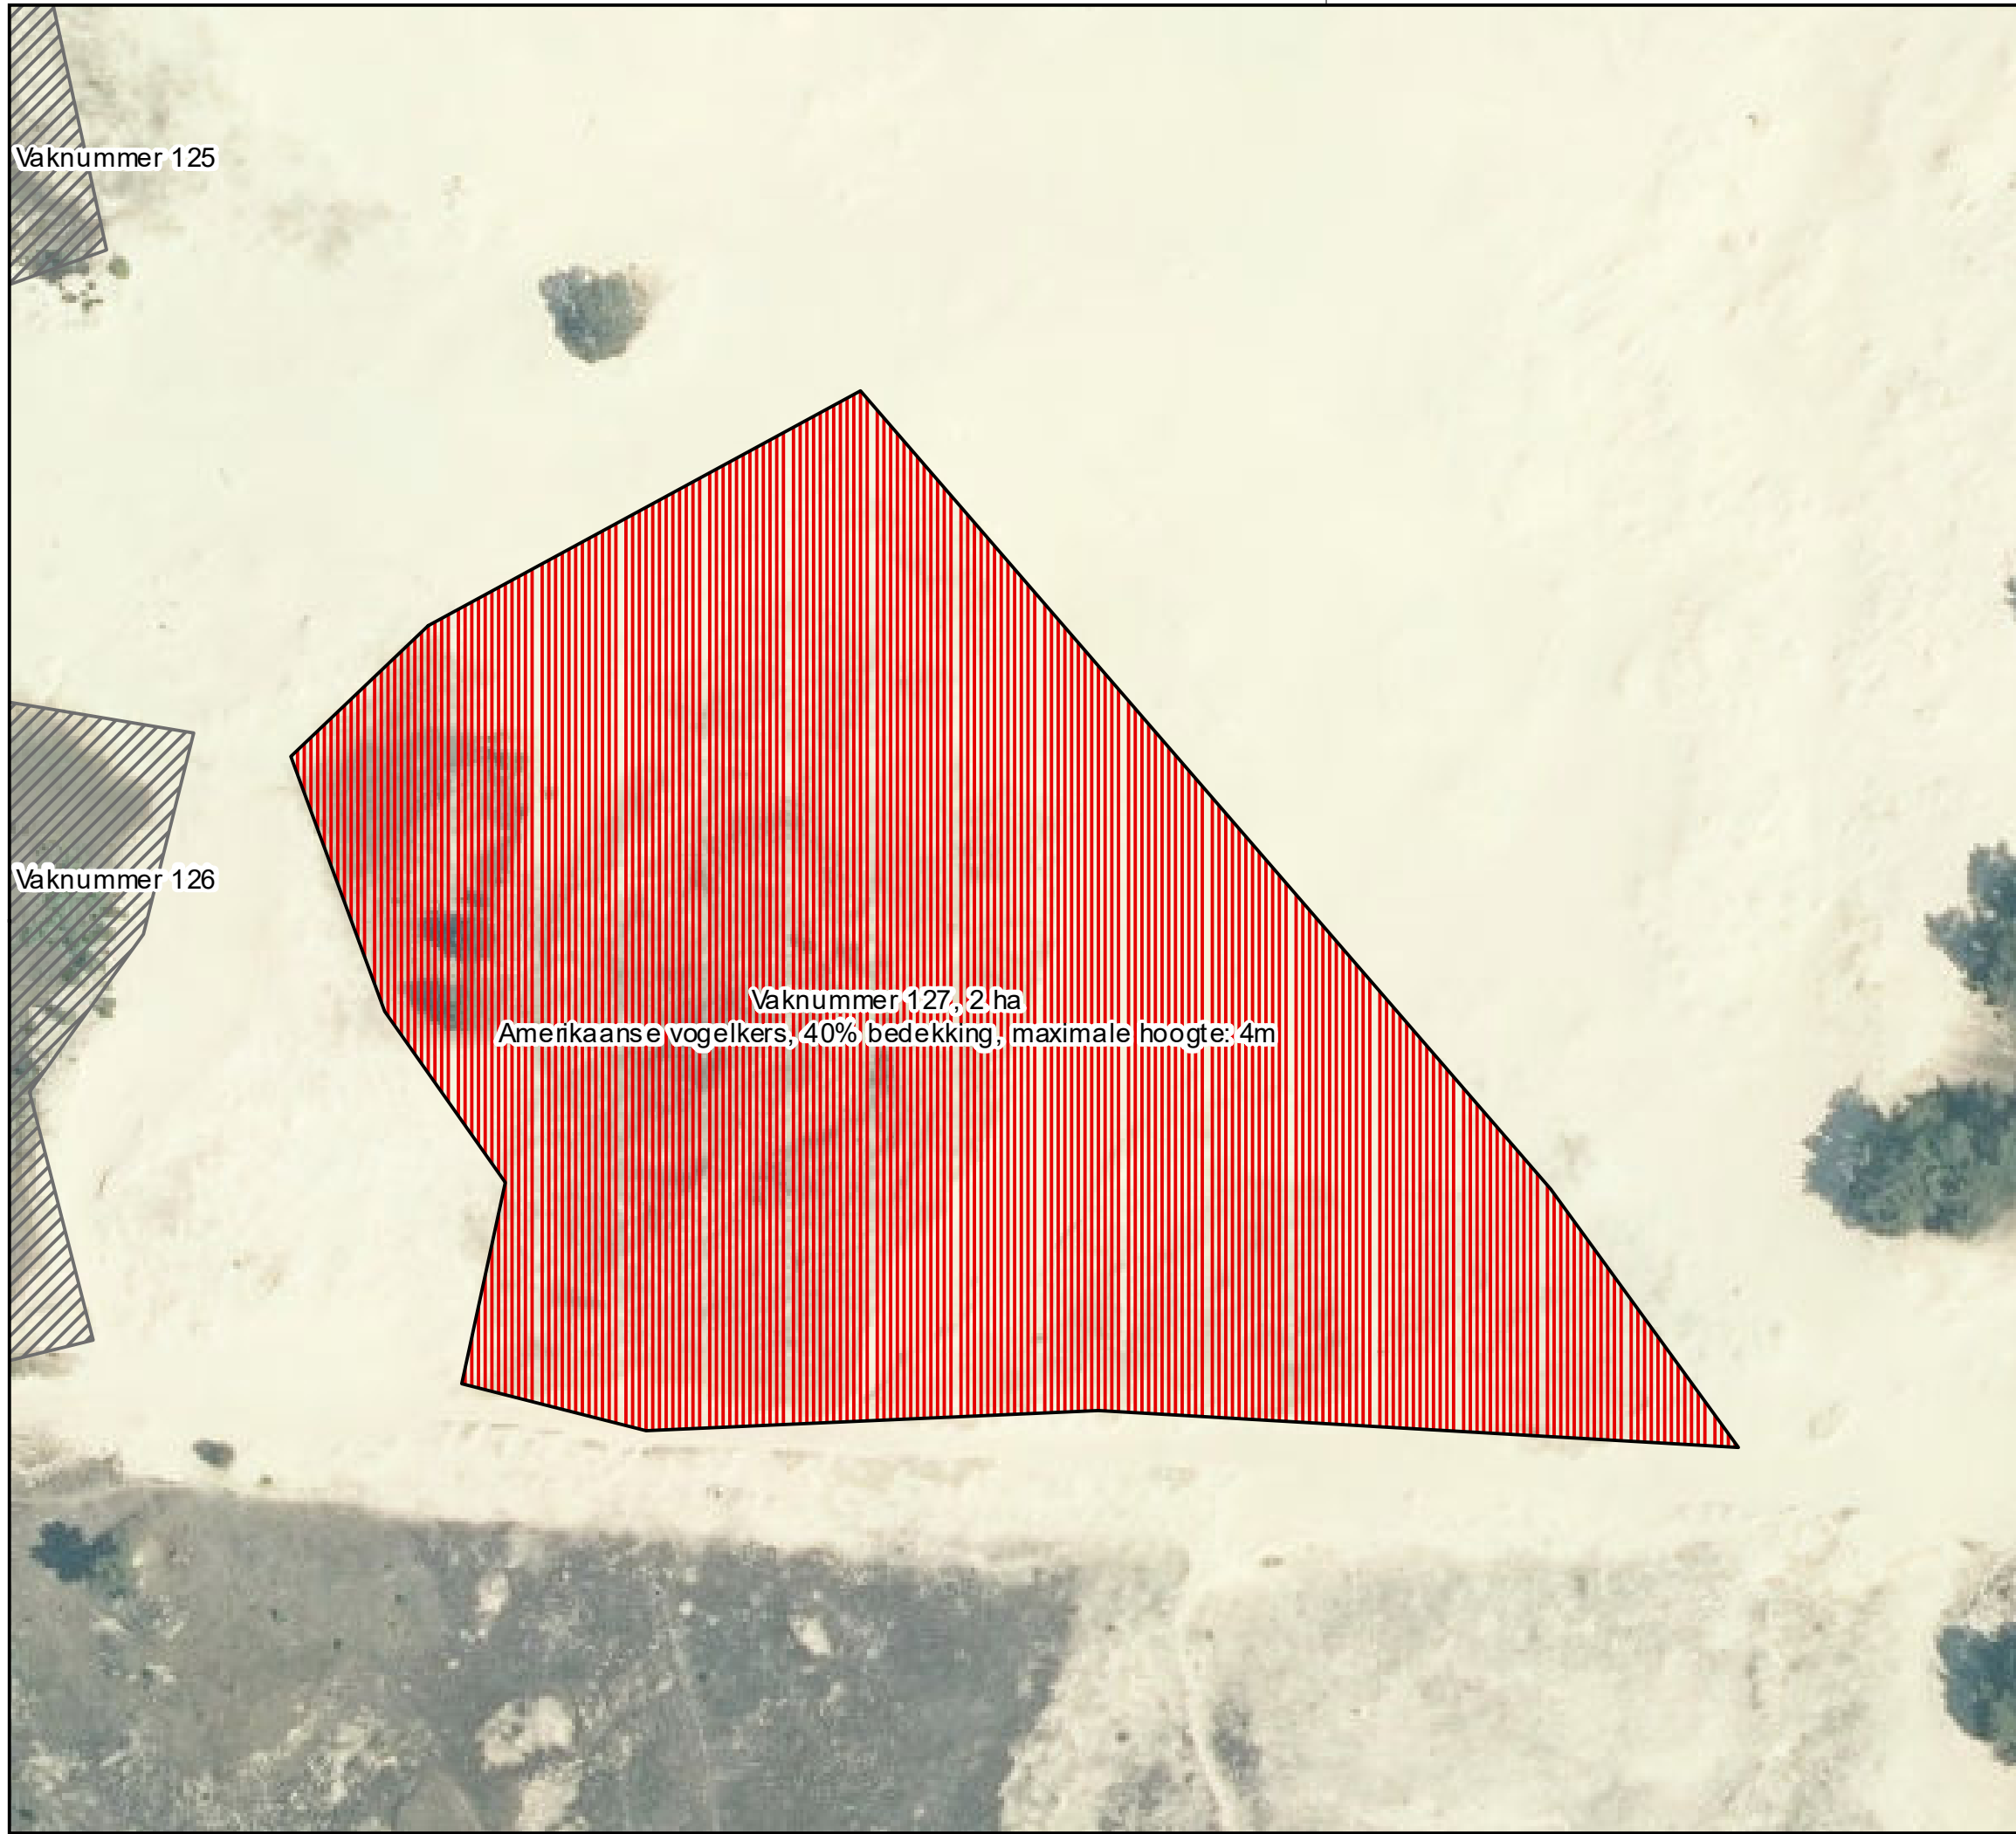

- Legenda**
- Categorie**
- Verwijderen Groveden (uitzondering 1)
 - Verwijderen grote diameters Lariks en Douglas (uitzondering 2)
 - Verwijderen grote diameters Lariks (uitzondering 3)
 - Verwijderen exoten loofhout
 - Verwijderen exoten naaldbout
 - Verwijderen exoten loofhout en naaldbout
 - Vakken buiten selectie

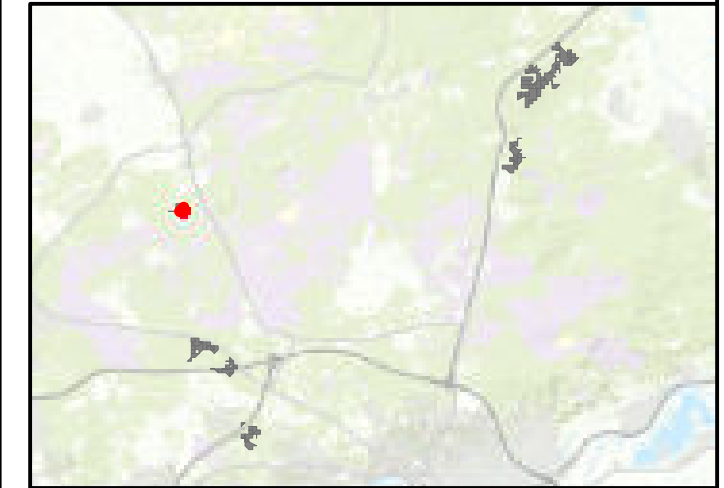

Regionale ligging schaal 1:300.000

Maten in meters, tenzij anders vermeld
 Diameters in millimeters, tenzij anders vermeld
 Hoogtematen in meters t.o.v. N.A.P., tenzij anders vermeld
 Ligging bestaande kabels en leidingen ter indicatie ingetekend

Wijz.	Datum	Qrt.	Omschrijving

Project:
 Programma Natuur: Verwijderen opslag Zuid Veluwe en IJsselvallei


Onderwerp:
 Natuurmonumenten

Omschrijving:
 Aanleiding zoekgebieden - opslagverwijderen (details)

	Projectnummer: 633-AD V250203.021	Formaat: A3
	Projectleider: Adinda Crans	Schaal: 1:1.000
	Auteur: Jaap van Soest	Status: Definitief
	Fase: Bestek	Datum: 08-04-2025
Logo opdrachtgever:		Blad: 65 van 101
		Nummer: 633-ADV250203.021-002-127



- Legenda**
- Categorie**
- Verwijderen Grovenden (uitzondering 1)
 - Verwijderen grote diameters Lariks en Douglas (uitzondering 2)
 - Verwijderen grote diameters Lariks (uitzondering 3)
 - Verwijderen exoten loofhout
 - Verwijderen exoten naaldbout
 - Verwijderen exoten loofhout en naaldbout
 - Vakken buiten selectie

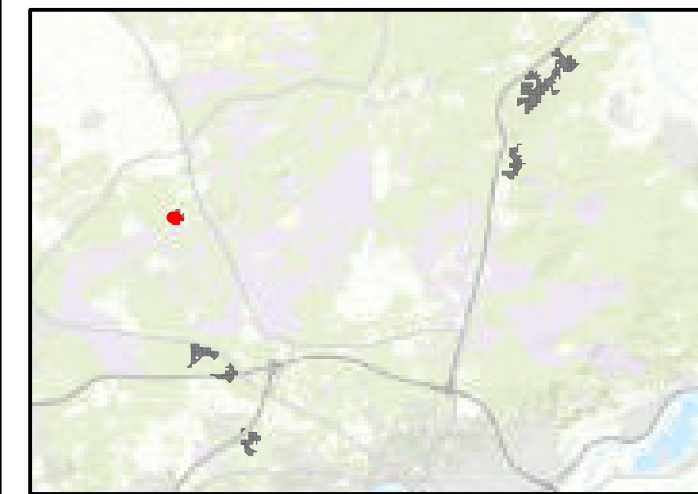

Regionale ligging schaal 1:300.000




Maten in meters, tenzij anders vermeld
 Diameters in millimeters, tenzij anders vermeld
 Hoogtematen in meters t.o.v. N.A.P., tenzij anders vermeld
 Ligging bestaande kabels en leidingen ter indicatie ingetekend

Wijz.	Debm	Qrt.	Onschrijving

Project:
Programma Natuur: Verwijderen opslag Zuid Veluwe en IJsselvallei

Onderaand: **Natuurmonumenten**

Onderaand: **Aanleiding zoekgebied en -opslagverwijderen (details)**

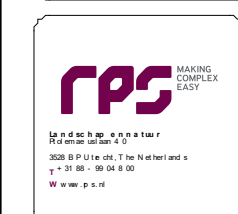


Projectnummer: 633-AD V250203.021
 Projectleider: Adinda Crans
 Auteur: Jaap van Soest
 Fase: Bestek
 Logo opdrachtgever:

Formaat: A3
 Schaal: 1:500
 Status: Definitief
 Datum: 08-04-2025
 Blad: 66 van 101
 Nummer: 633-ADV250203.021-002-126
 Wijz:



- Legenda**
- Categorie**
- Verwijderen Grove den (uitzondering 1)
 - Verwijderen grote diameters Lariks en Douglas (uitzondering 2)
 - Verwijderen grote diameters Lariks (uitzondering 3)
 - Verwijderen exoten loofhout
 - Verwijderen exoten naaldbout
 - Verwijderen exoten loofhout en naaldbout
 - Vakken buiten selectie

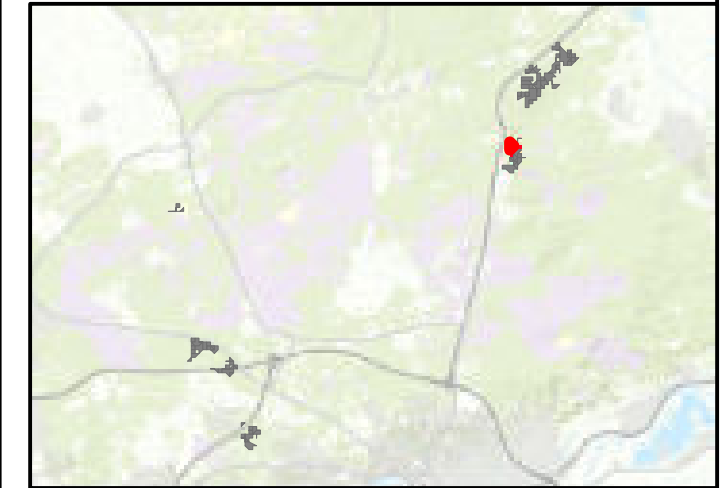

Regionale ligging schaal 1:300.000




Maten in meters, tenzij anders vermeld
 Diameters in millimeters, tenzij anders vermeld
 Hoogtematen in meters t.o.v. N.A.P., tenzij anders vermeld
 Ligging bestaande kabels en leidingen ter indicatie ingetekend

Wijz.	Datum	Qr t.	Onschrijving

Project
 Programma Natuur: Verwijderen opslag Zuid Veluwe en IJsselvallei

Opdrachtgever
 Natuurmonumenten

Onschrijving
 Aanleiding zoekgebieden - opslag verwoerden (details)

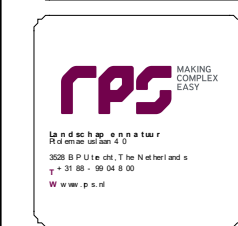

Projectnummer: 633-AD V250203.021

Projectleider: Adinda Crans

Auteur: Jaap van Soest

Fase: Bestek

Logo opdrachtgever:

Formaat: A3

Schaal: 1:1.000


Status: Definitief

Datum: 08-04-2025


Blad: 68 van 101

Nummer: 633-ADV250203.021-02-130

Wijz:

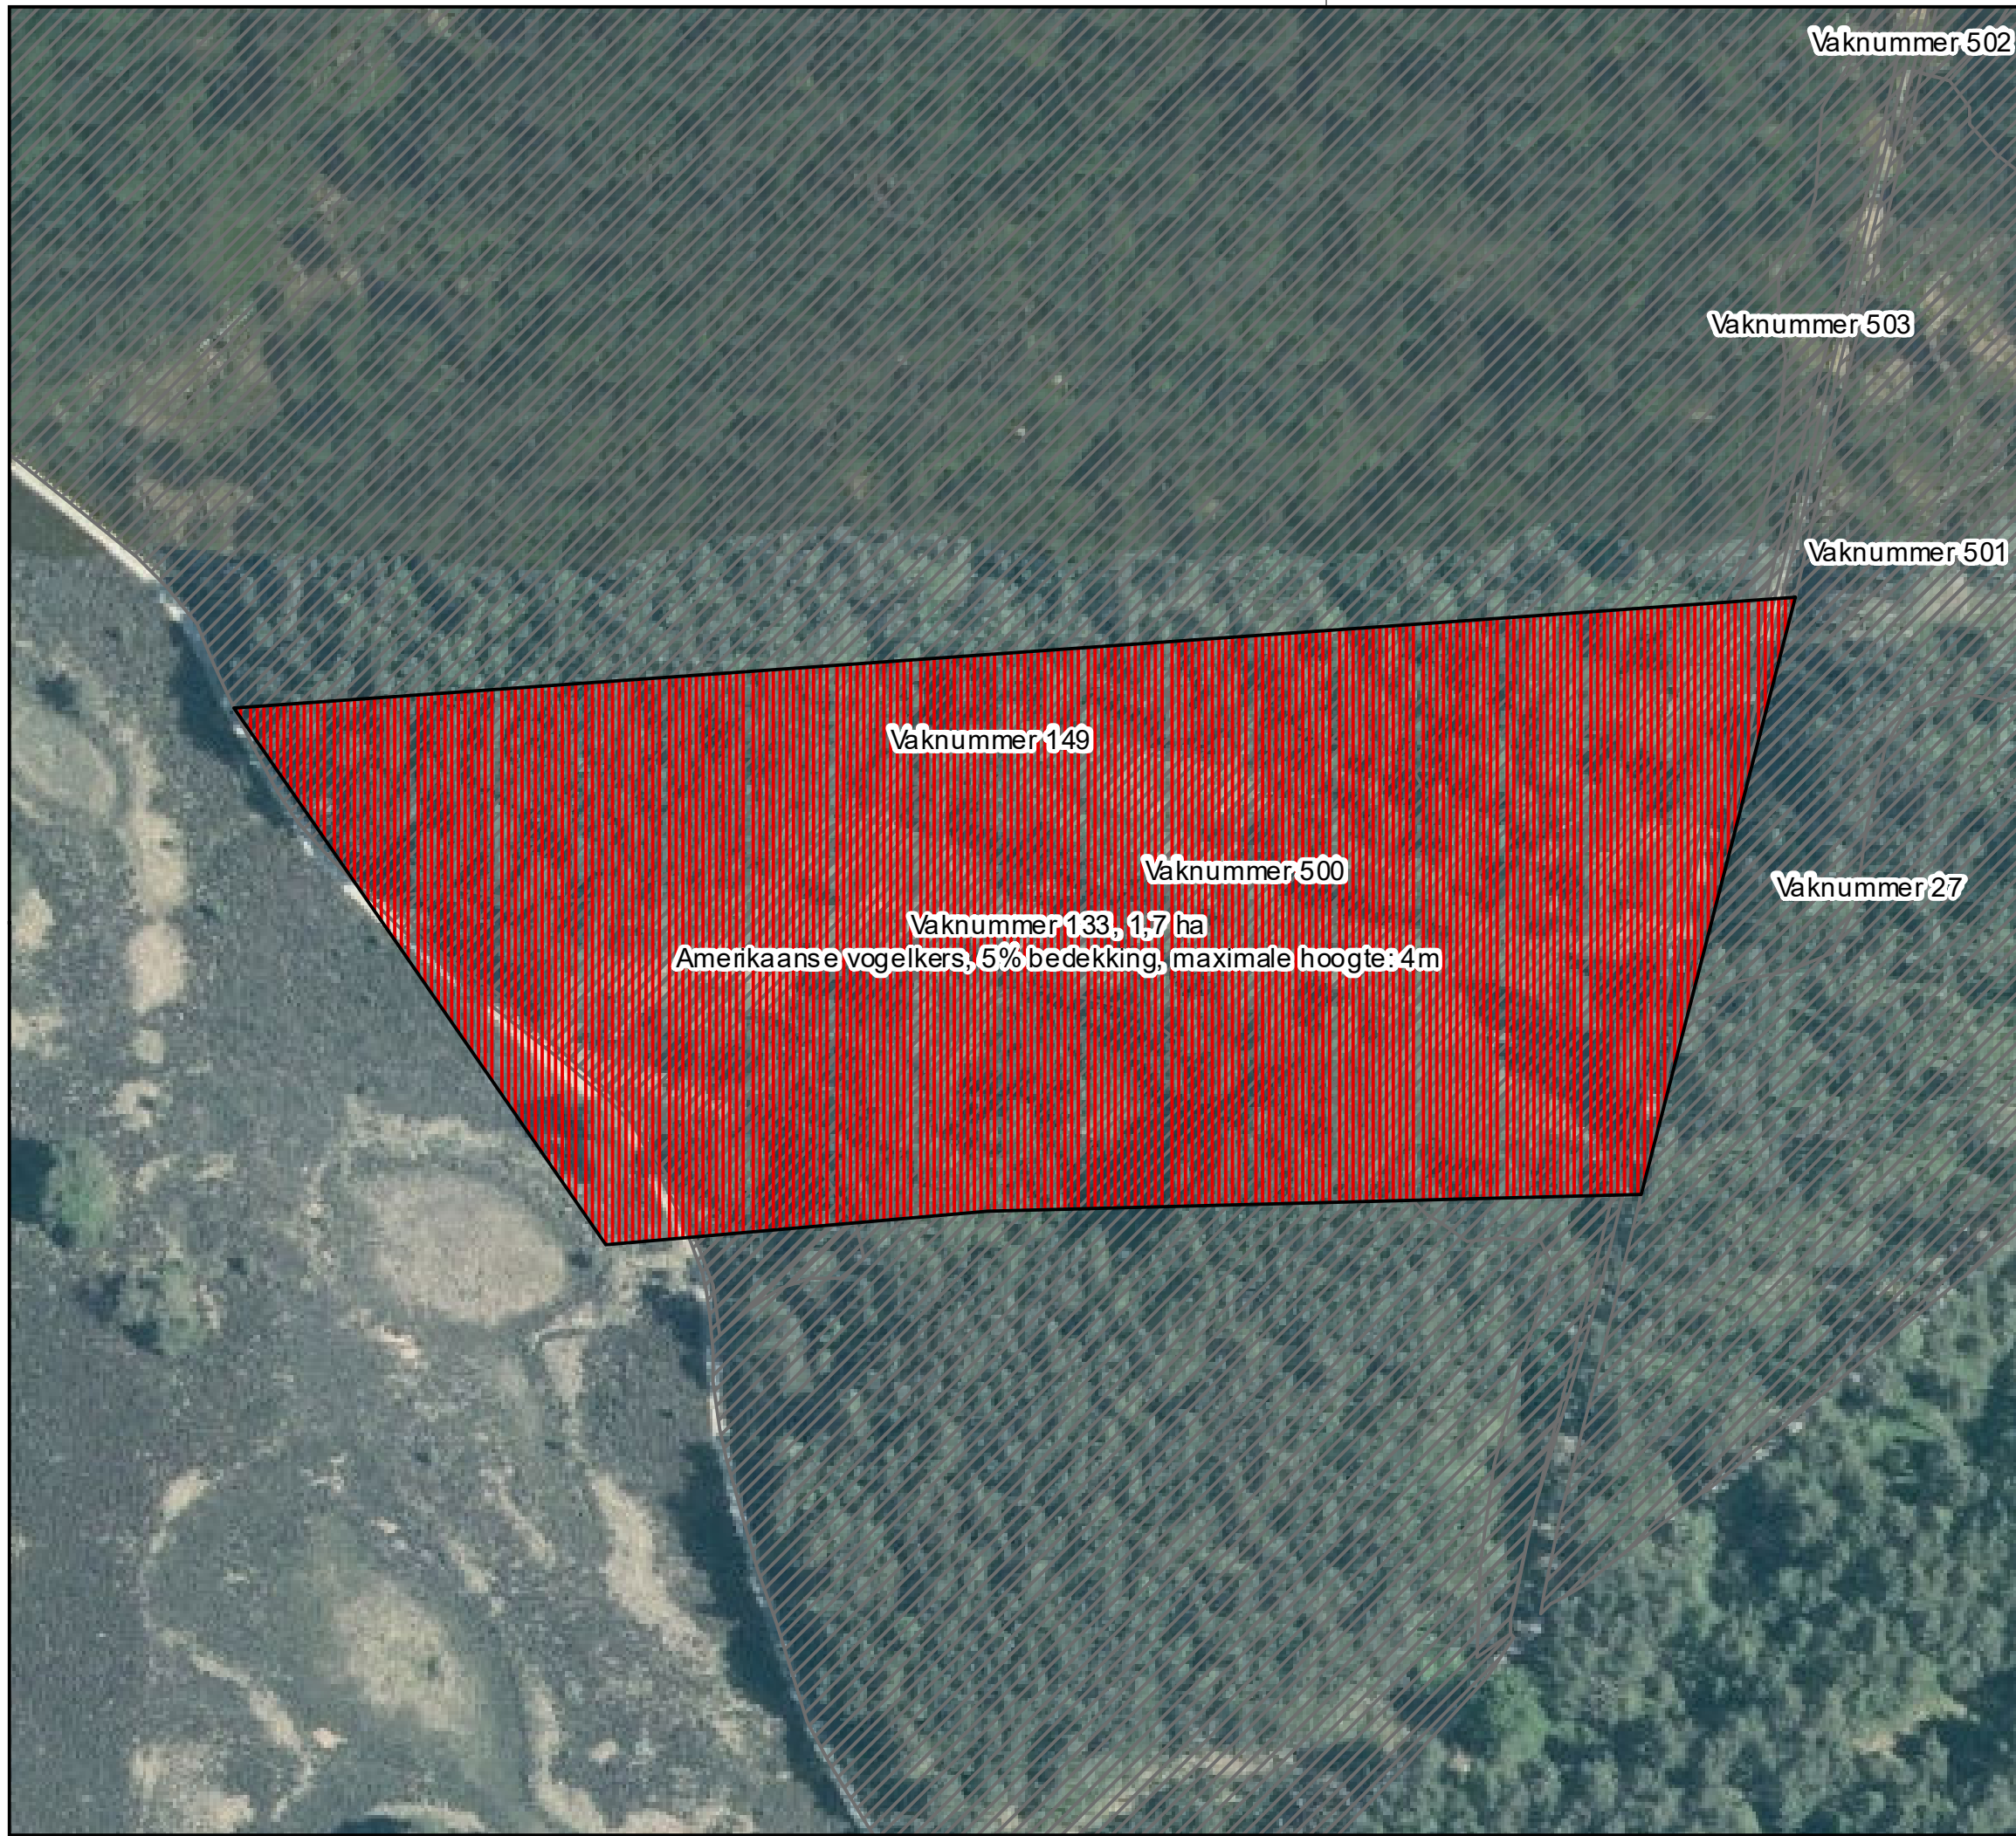

- Legenda**
- Categorie**
- Verwijderen Groveden (uitzondering 1)
 - Verwijderen grote diameters Lariks en Douglas (uitzondering 2)
 - Verwijderen grote diameters Lariks (uitzondering 3)
 - Verwijderen exoten loofhout
 - Verwijderen exoten naaldbout
 - Verwijderen exoten loofhout en naaldbout
 - Vakken buiten selectie

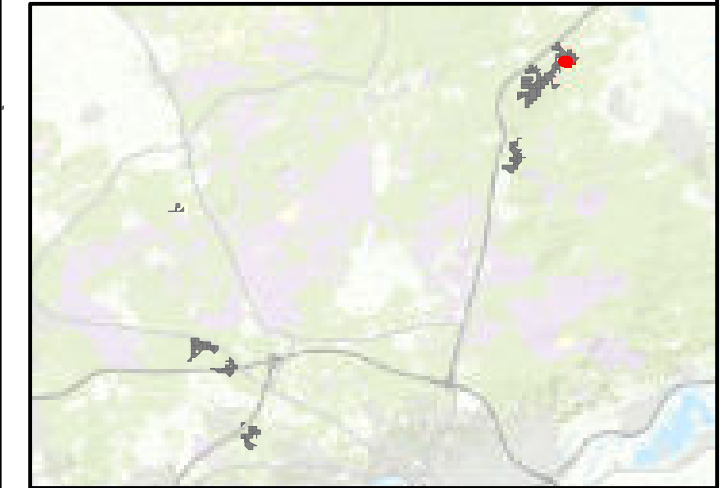

Regionale ligging schaal 1:300.000

N


Maten in meters, tenzij anders vermeld
 Diameters in millimeters, tenzij anders vermeld
 Hoogtematen in meters t.o.v. N.A.P., tenzij anders vermeld
 Ligging bestaande kabels en leidingen ter indicatie ingetekend

Wijz.	Datum	Qr t.	Omschrijving

Project:
Programma Natuur: Verwijderen opslag Zuid Veluwe en IJsselvallei


Onderdeel van:
Natuurmonumenten

Omschrijving:
Aanleiding zoekgebied en -opslag verwijderen (details)

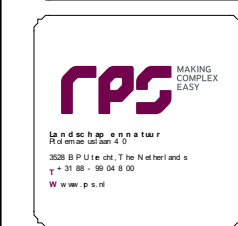


Projectnummer: 633-AD V250203.021
 Projectleider: Adinda Crans
 Auteurs: Jaap van Soest
 Fase: Bestek
 Logo opdrachtgever:

Formaat: A3
 Schaal: 1:1.000
 Status: Definitief
 Datum: 08-04-2025
 Blad: 69 van 101
 Nummer: 633-ADV250203.021-002-133
 Wijz:

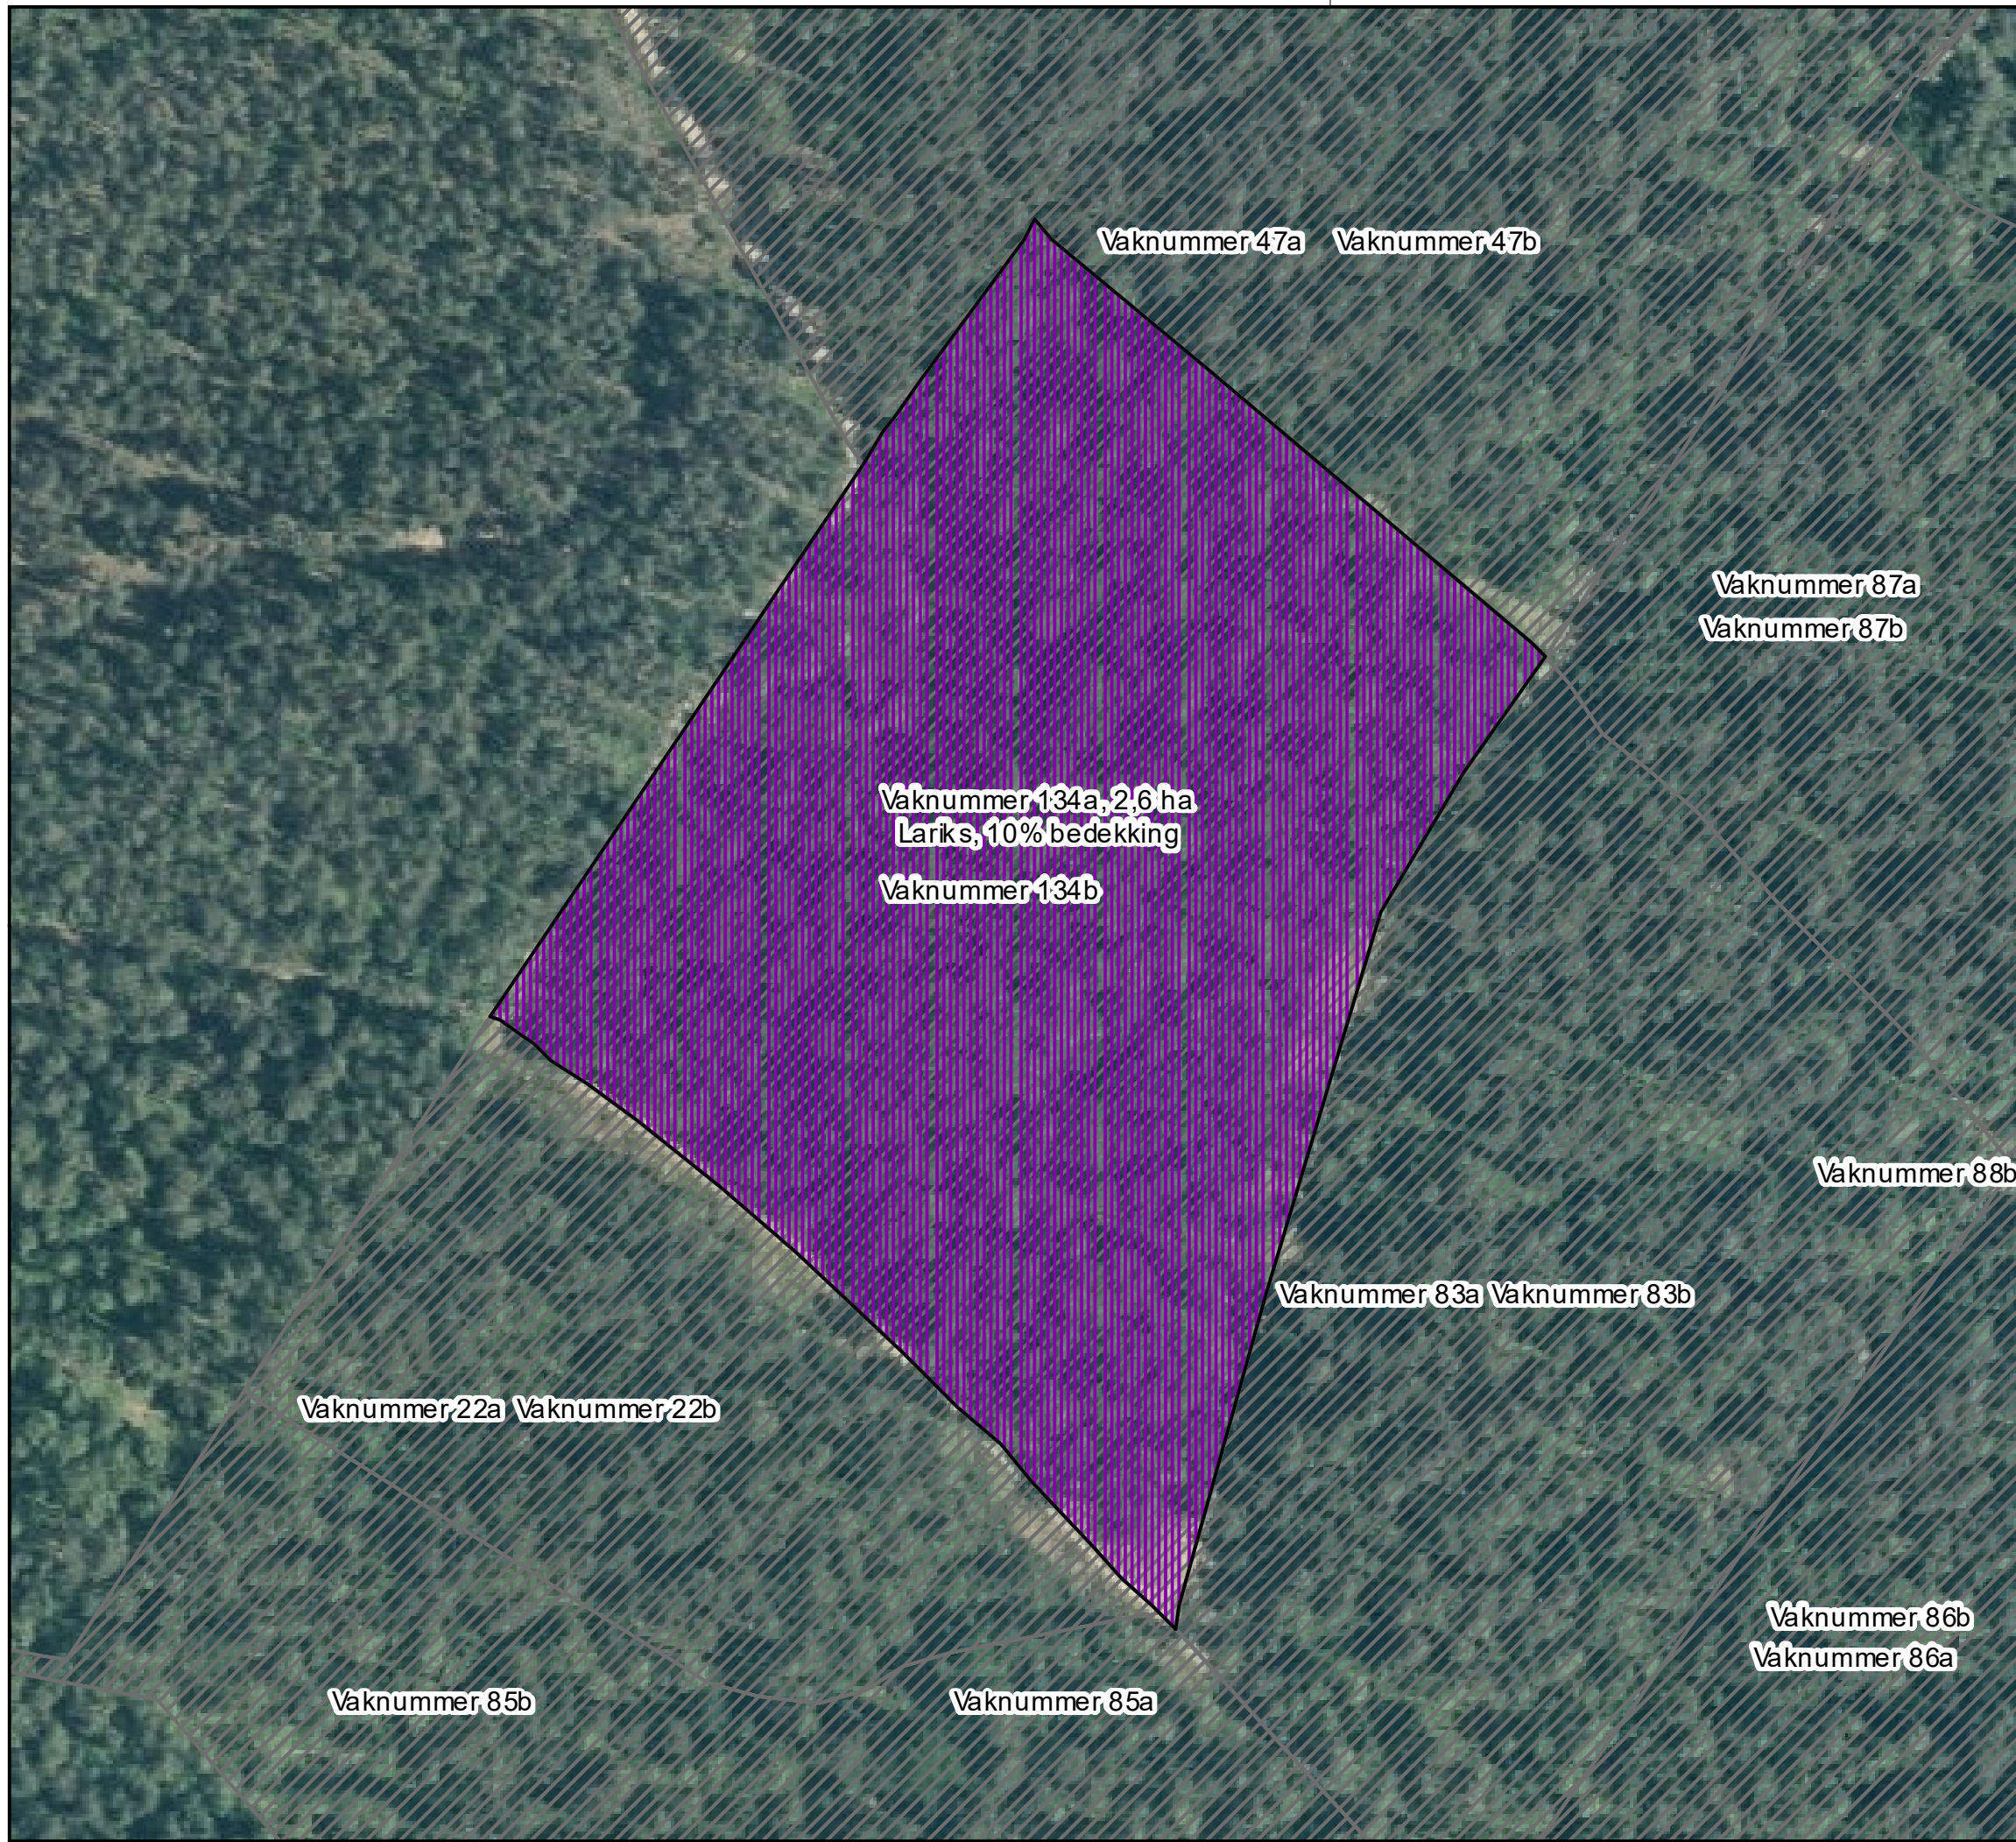

- Legenda**
- Categorie**
- Verwijderen Groveden (uitzondering 1)
 - Verwijderen grote diameters Lariks en Douglas (uitzondering 2)
 - Verwijderen grote diameters Lariks (uitzondering 3)
 - Verwijderen exoten loofhout
 - Verwijderen exoten naaldbout
 - Verwijderen exoten loofhout en naaldbout
 - Vakken buiten selectie

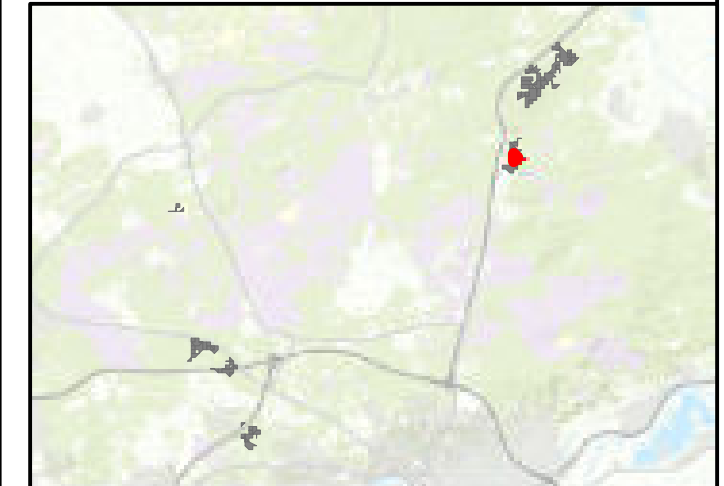

Regionale ligging schaal 1:300.000




Maten in meters, tenzij anders vermeld
 Diameters in millimeters, tenzij anders vermeld
 Hoogtematen in meters t.o.v. N.A.P., tenzij anders vermeld
 Ligging bestaande kabels en leidingen ter indicatie ingetekend

Wijz.	Debm.	Qdt.	Onschrijving

Project
 Programma Natuur: Verwijderen opslag Zuid Veluwe en Jsselvele


Opdrachtgever
 Natuurmonumenten

Onschrijving
 Aanleiding zoekgebied en -opslag verwijderen (details)

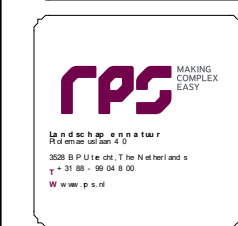


Projectnummer: 633-AD V250203.021
 Projectleider: Adinda Crans
 Afdeling: Jaap van Soest
 Fase: Bestek
 Logo opdrachtgever:

Formaat: A3
 Schaal: 1:1.250
 Status: Definitief
 Datum: 08-04-2025
 Blad: 70 van 101
 Nummer: 633-ADV250203.021-002-134a
 Wijz:

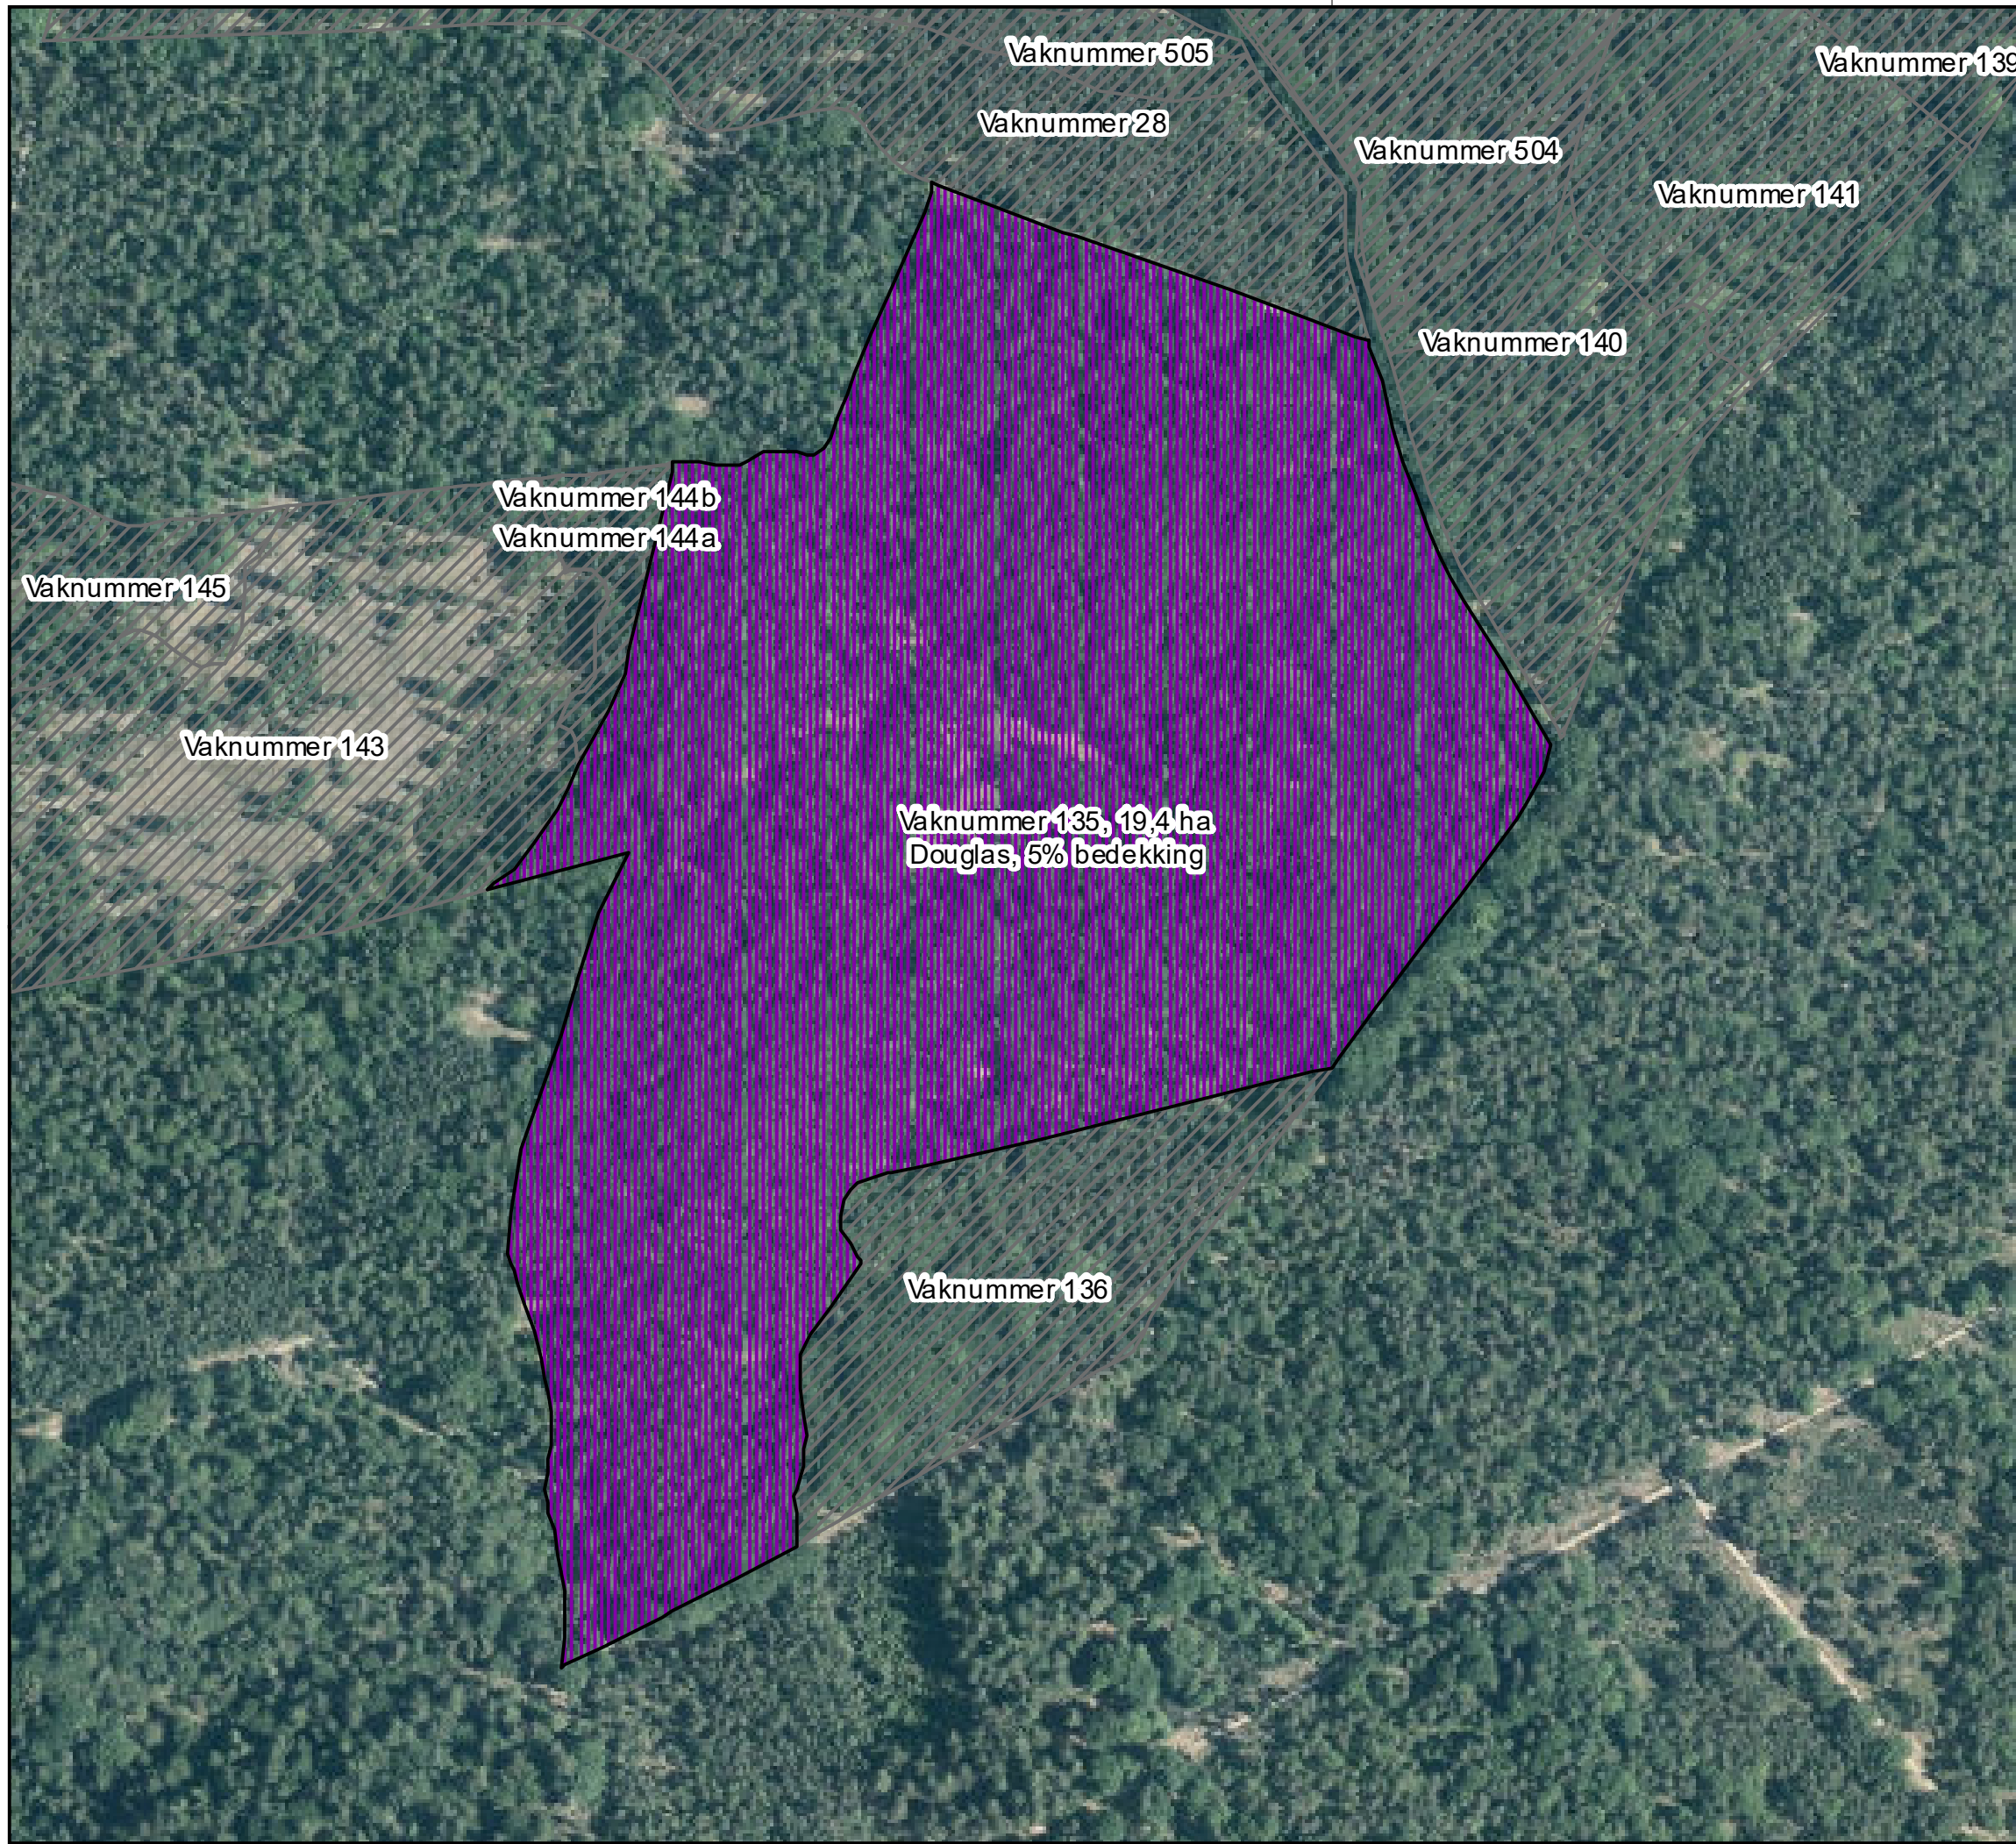

- Legenda**
- Categorie**
- Verwijderen Groveden (uitzondering 1)
 - Verwijderen grote diameters Lariks en Douglas (uitzondering 2)
 - Verwijderen grote diameters Lariks (uitzondering 3)
 - Verwijderen exoten loofhout
 - Verwijderen exoten naaldbout
 - Verwijderen exoten loofhout en naaldbout
 - Vakken buiten selectie

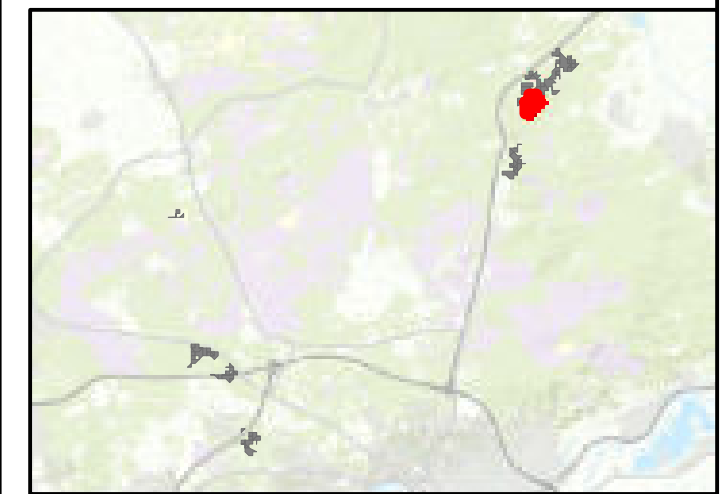

Regionale ligging schaal 1:300.000


N

Maten in meters, tenzij anders vermeld
 Diameters in millimeters, tenzij anders vermeld
 Hoogtematen in meters t.o.v. N.A.P., tenzij anders vermeld
 Ligging bestaande kabels en leidingen ter indicatie ingetekend


Wijz.	Debm.	Qrt.	Onschrijving

<p>Project</p> <p>Programma Natuur: Verwijderen opslag Zuid Veluwe en IJsselvallei</p> <p>Opdrachtgever</p> <p>Natuurmonumenten</p> <p>Onschrijving</p> <p>Aanleiding zoekgebieden - opslagverwijderen (details)</p>	
---	--

<p>RPS MAKING COMPLEX EASY</p> <p><small>Landscapschap en natuur Waterschap IJssel en O. 3508 BPUitecht, The Netherlands t +31 88 - 99 04 8 00 www.rps.nl</small></p>	<p>Projectnummer: 633-AD V250203.021</p> <p>Projectleider: Adinda Crans</p> <p>Auteur: Jaap van Soest</p> <p>Fase: Bestek</p> <p>Logo opdrachtgever:</p>	<p>Formaat: A3</p> <p>Schaal: 1:3.250</p> <p>Status: Definitief</p> <p>Datum: 08-04-2025</p> <p>Blad: 72 van 101</p> <p>Nummer: 633-ADV250203.021-002-135</p> <p>Wijz:</p>
--	--	--

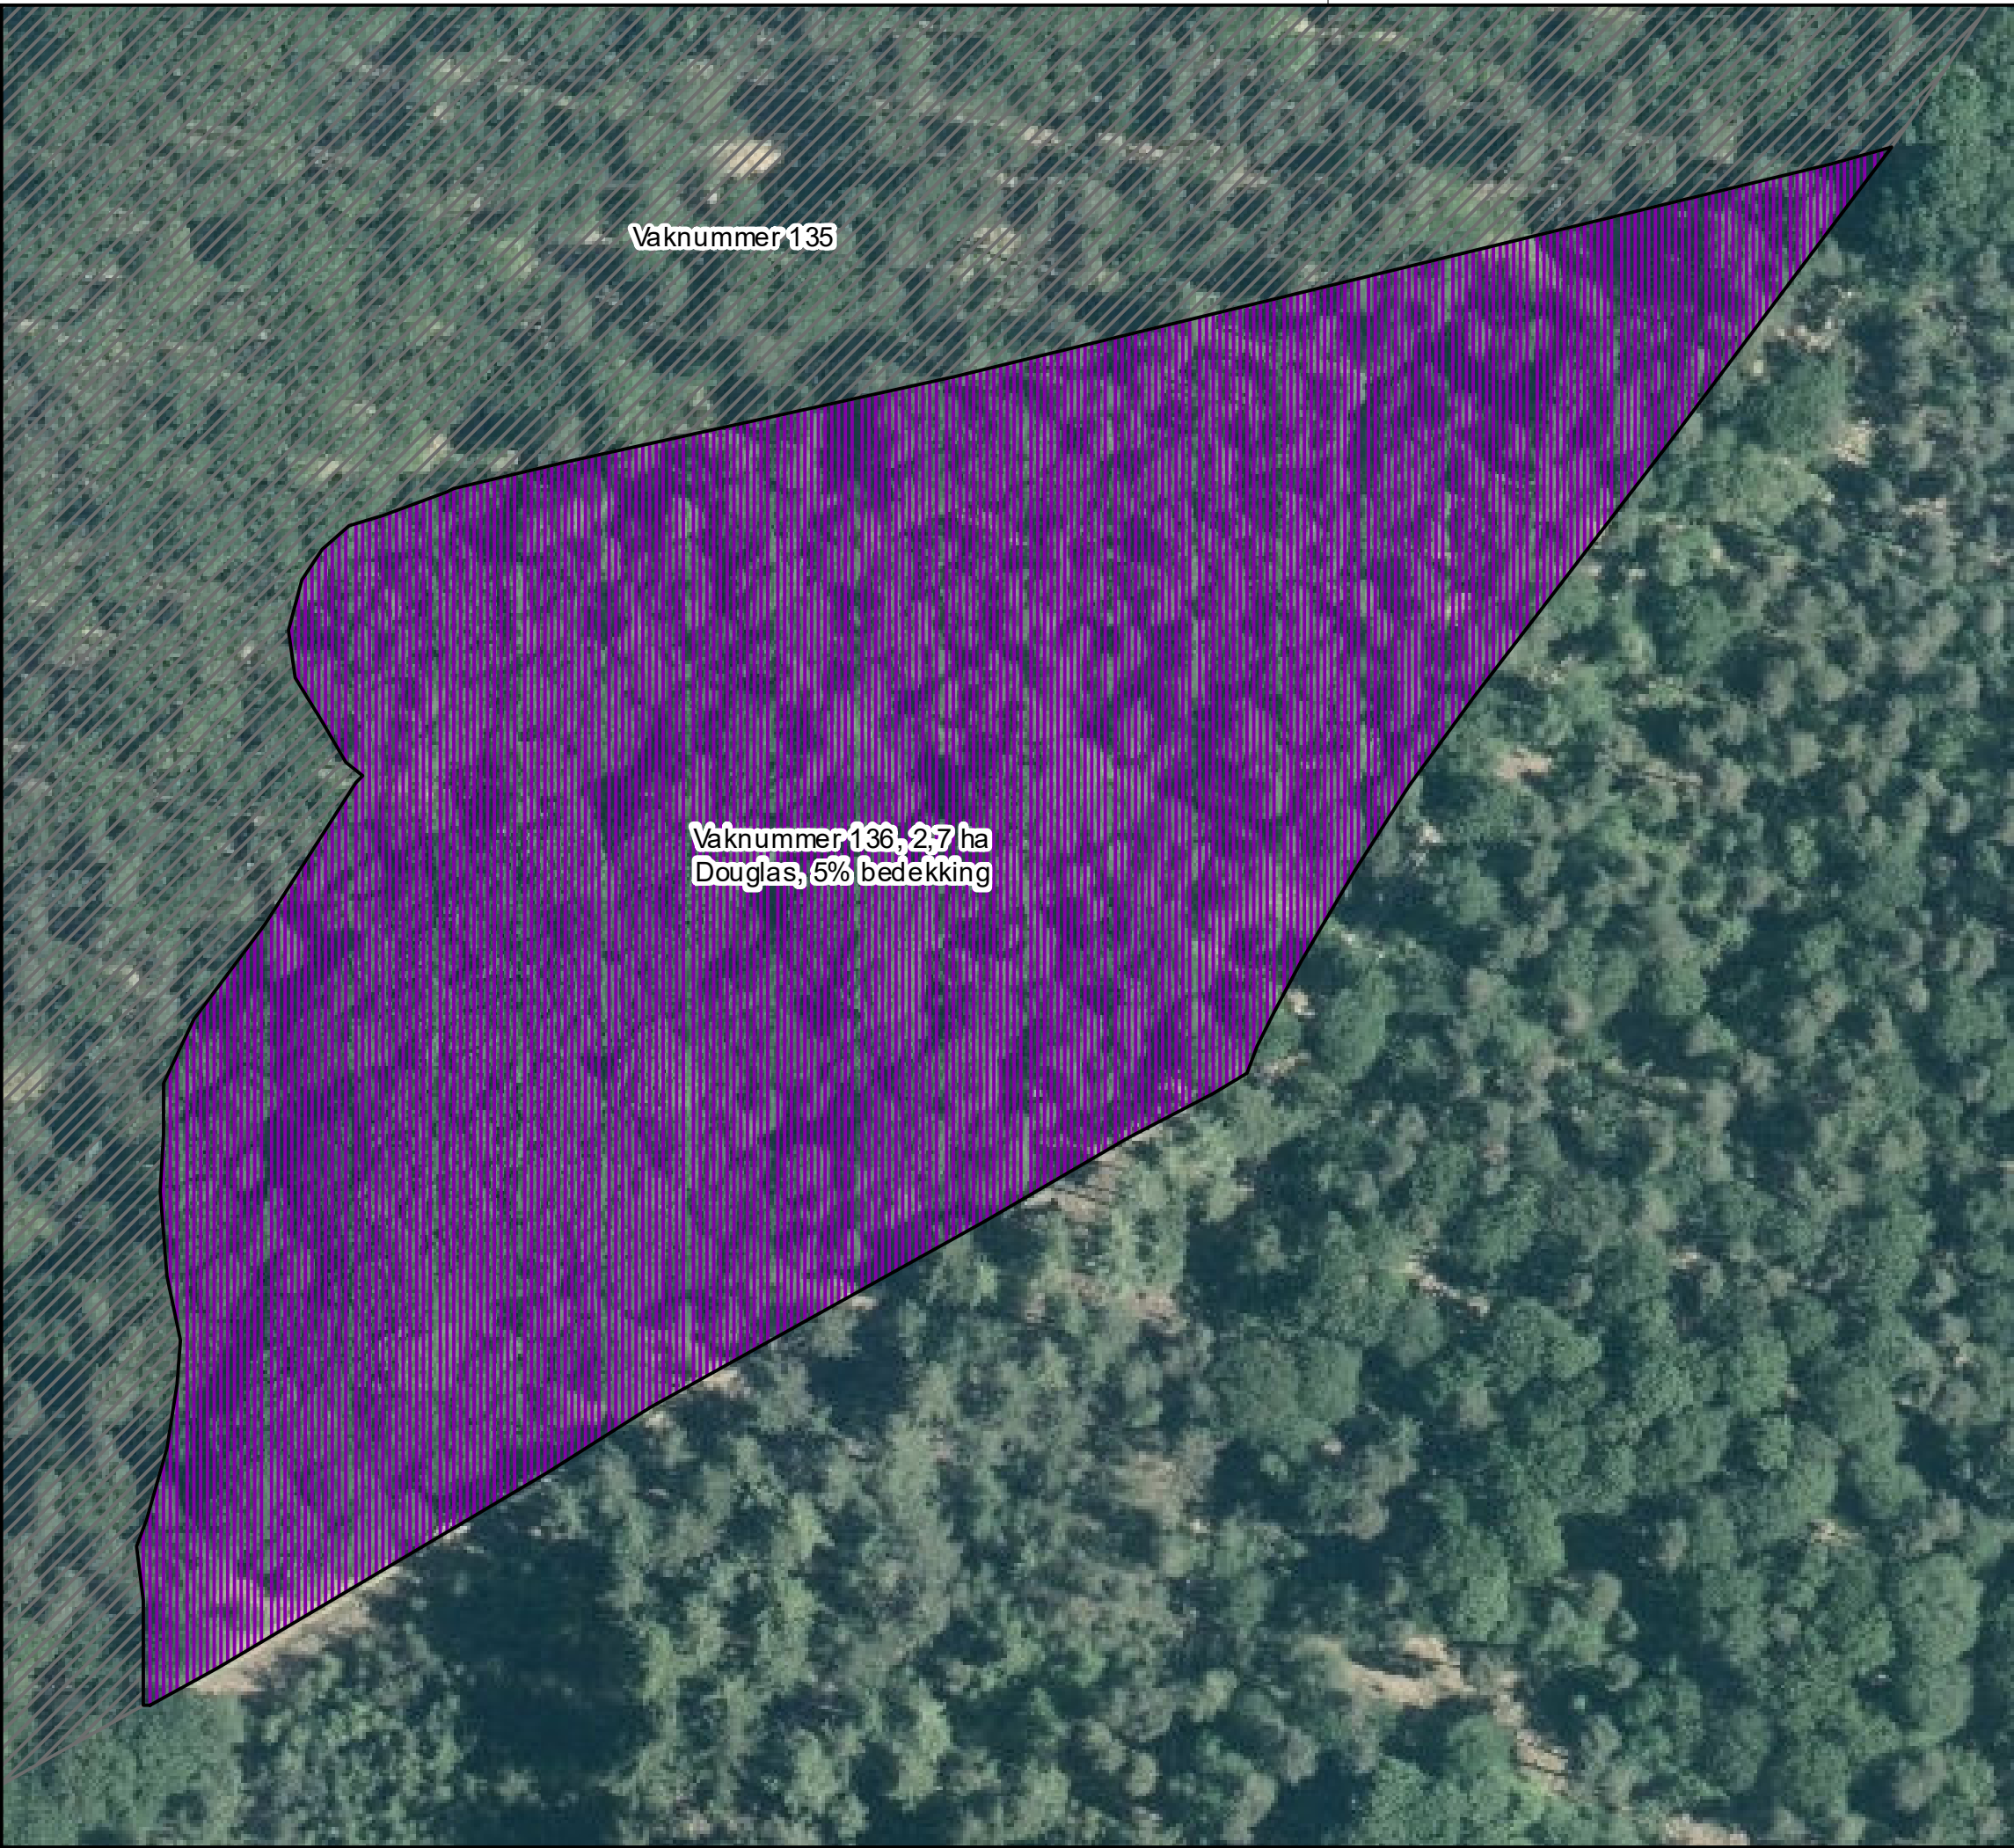

- Legenda**
- Categorie**
- Verwijderen Groveden (uitzondering 1)
 - Verwijderen grote diameters Lariks en Douglas (uitzondering 2)
 - Verwijderen grote diameters Lariks (uitzondering 3)
 - Verwijderen exoten loofhout
 - Verwijderen exoten naaldbout
 - Verwijderen exoten loofhout en naaldbout
 - Vakken buiten selectie

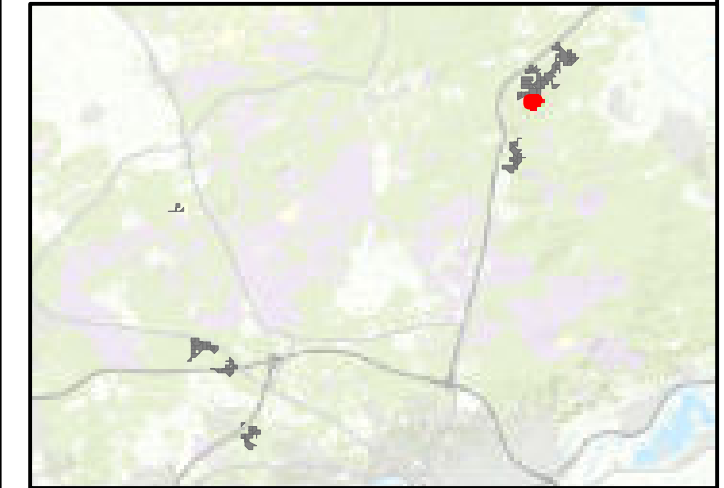


Regionale ligging schaal 1:300.000



Maten in meters, tenzij anders vermeld
 Diameters in millimeters, tenzij anders vermeld
 Hoogtematen in meters t.o.v. N.A.P., tenzij anders vermeld
 Ligging bestaande kabels en leidingen ter indicatie ingetekend

Wijz.	Datum	Qrt.	Omschrijving

Project: Programma Natuur: Verwijderen opslag Zuid Veluwe en IJsselvallei	
Omschrijving: Natuurmonumenten	
Omschrijving: Aanleiding zoekgebieden - opslagverwijderen (details)	

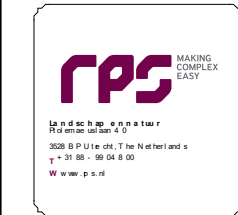


Projectnummer: 633-AD V250203.021
Projectleider: Adinda Crans
Auteur: Jaap van Soest
Fase: Bestek
Logo opdrachtgever:

Formaat: A3
Schaal: 1:1.000
Status: Definitief
Datum: 08-04-2025
Blad: 73 van 101
Nummer: 633-ADV250203.021-002-136
Wijz:



- Legenda**
- Categorie**
- Verwijderen Groveden (uitzondering 1)
 - Verwijderen grote diameters Lariks en Douglas (uitzondering 2)
 - Verwijderen grote diameters Lariks (uitzondering 3)
 - Verwijderen exoten loofhout
 - Verwijderen exoten naaldbout
 - Verwijderen exoten loofhout en naaldbout
 - Vakken buiten selectie

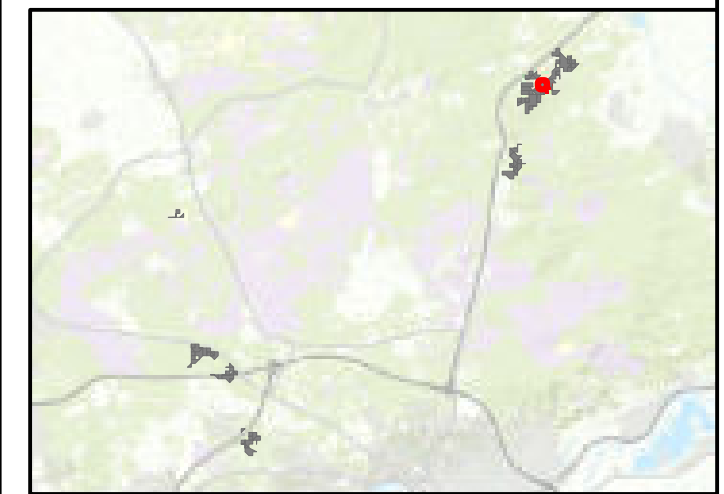


Regionale ligging schaal 1:300.000



Maten in meters, tenzij anders vermeld
 Diameters in millimeters, tenzij anders vermeld
 Hoogtematen in meters t.o.v. N.A.P., tenzij anders vermeld
 Ligging bestaande kabels en leidingen ter indicatie ingetekend

Wijz.	Datum	Qrt.	Omschrijving


Project: Programma Natuur: Verwijderen opslag Zuid Veluwe en IJsselvallei	
Opleiding: Natuurmonumenten	
Omschrijving: Aanleiding zoekgebied en -opslagverwijderen (details)	

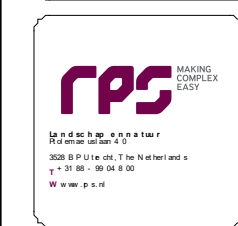

Projectnummer: 633-AD V250203.021	Formaat: A3
Projectleider: Adinda Crans	Schaal: 1:1.250
Auteur: Jaap van Soest	Status: Definitief
Fase: Bestek	Datum: 08-04-2025
Logo opdrachtgever:	Blad: 74 van 101
	Nummer: 633-ADV250203.021-002-137



- Legenda**
- Categorie**
- Verwijderen Grove den (uitzondering 1)
 - Verwijderen grote diameters Lariks en Douglas (uitzondering 2)
 - Verwijderen grote diameters Lariks (uitzondering 3)
 - Verwijderen exoten loofhout
 - Verwijderen exoten naaldbout
 - Verwijderen exoten loofhout en naaldbout
 - Vakken buiten selectie

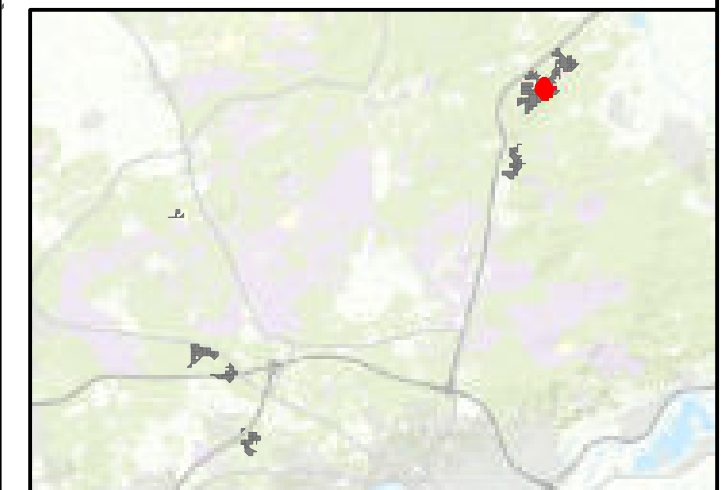

Regionale ligging schaal 1:300.000




Maten in meters, tenzij anders vermeld
 Diameters in millimeters, tenzij anders vermeld
 Hoogtematen in meters t.o.v. N.A.P., tenzij anders vermeld
 Ligging bestaande kabels en leidingen ter indicatie ingetekend


Wijz.	Datum	Qrt.	Omschrijving

<p>Project Programma Natuur: Verwijderen opslag Zuid Veluwe en IJsselvallei</p> <p>Onderwerp Natuurmonumenten</p> <p>Omschrijving Aanleiding zoekgebied en -opslag verwijderen (details)</p>	
--	--

 <p><small>Landscapschap en natuur 3508 BP Utrecht, The Netherlands t +31 88 - 99 04 8 00 www.rps.nl</small></p>	<p>Projectnummer: 633-AD V250203.021</p> <p>Projectleider: Adinda Crans</p> <p>Auteur: Jaap van Soest</p> <p>Fase: Bestek</p> <p>Logo opdrachtgever: </p>	<p>Formaat: A3</p> <p>Schaal: 1:1.750</p> <p>Status: Definitief</p> <p>Datum: 08-04-2025</p> <p>Blad: 76 van 101</p> <p>Nummer: 633-ADV250203.021-002-139</p> <p>Wijz.:</p>
--	---	--

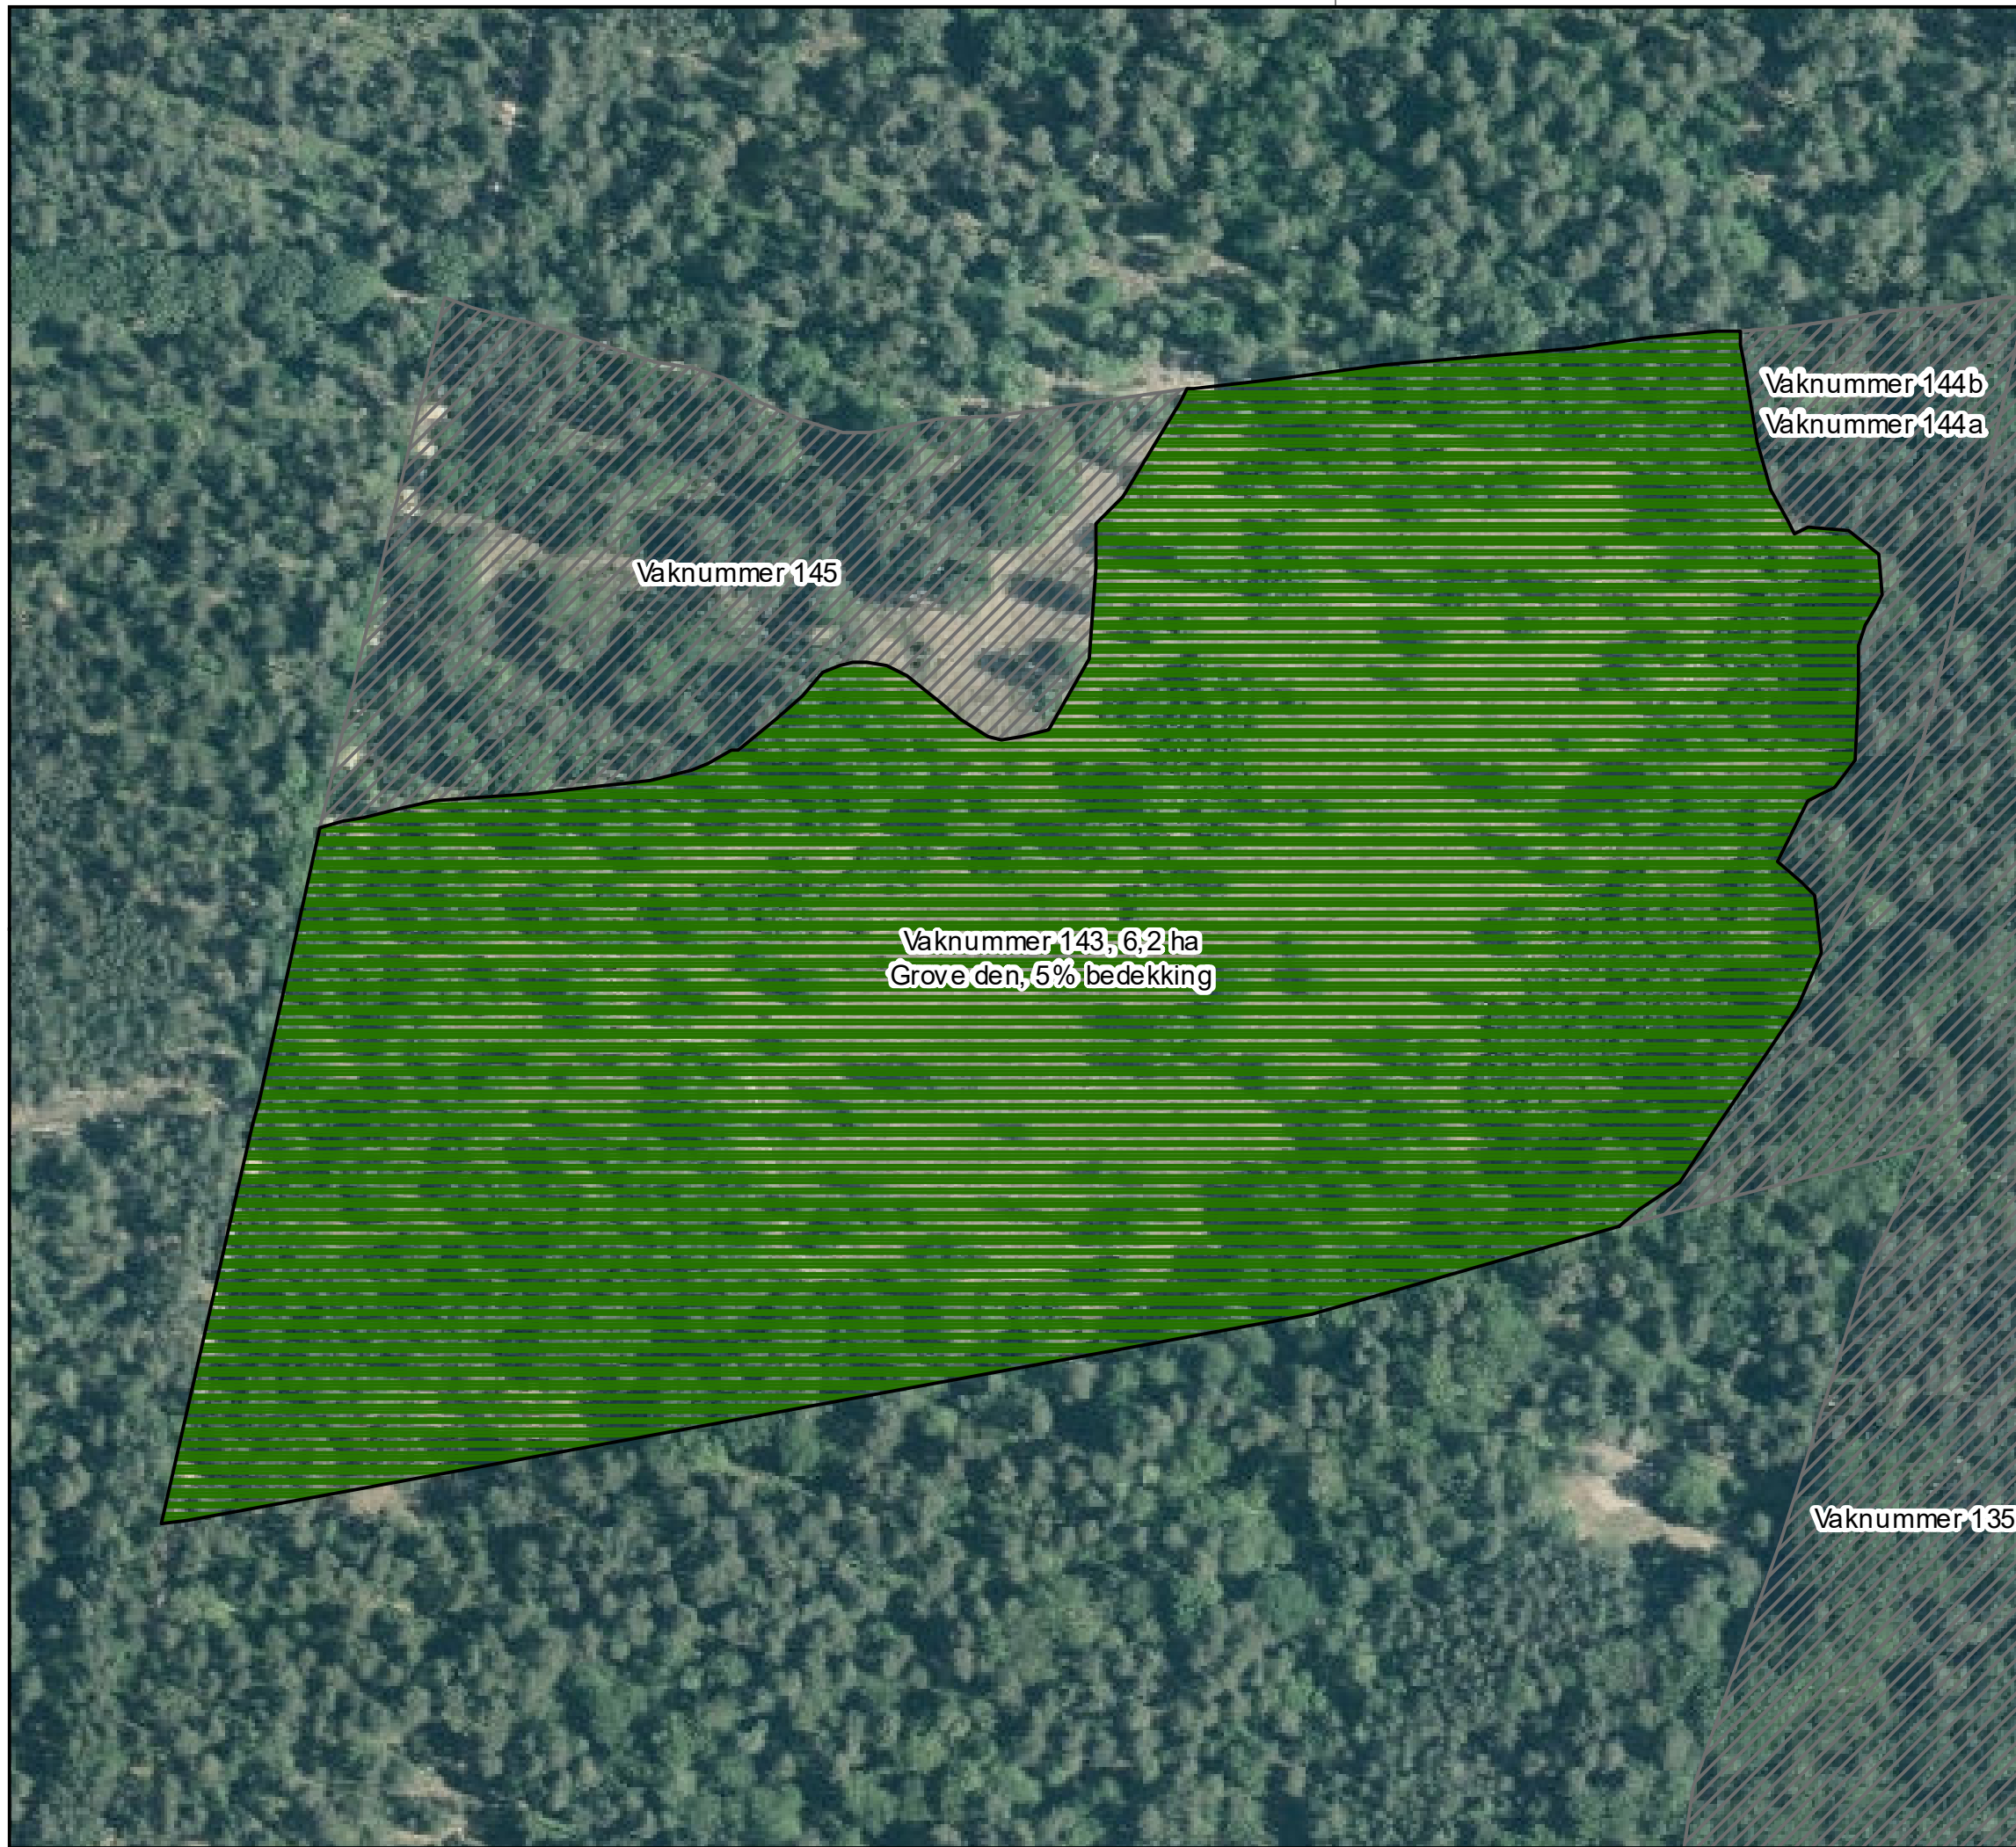

- Legenda**
- Categorie**
- Verwijderen Grove den (uitzondering 1)
 - Verwijderen grote diameters Lariks en Douglas (uitzondering 2)
 - Verwijderen grote diameters Lariks (uitzondering 3)
 - Verwijderen exoten loofhout
 - Verwijderen exoten naalddhout
 - Verwijderen exoten loofhout en naalddhout
 - Vakken buiten selectie

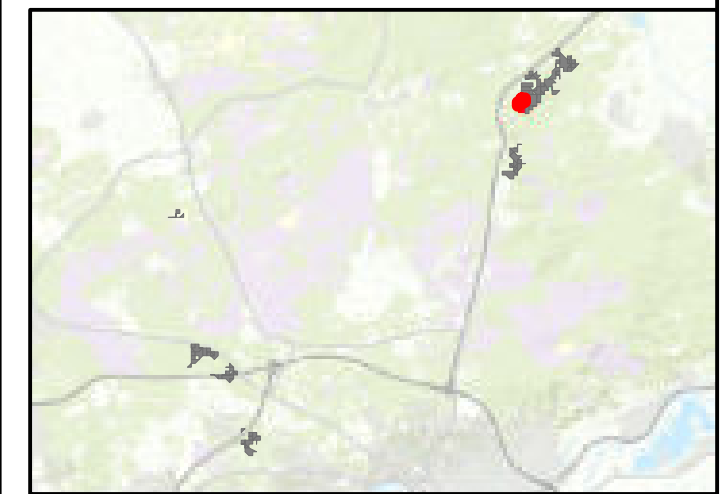

Regionale ligging schaal 1:300.000

N

Maten in meters, tenzij anders vermeld
 Diameters in millimeters, tenzij anders vermeld
 Hoogtematen in meters t.o.v. N.A.P., tenzij anders vermeld
 Ligging bestaande kabels en leidingen ter indicatie ingetekend


Wijz.	De b m	De t.	Onschrijving

Project: Programma Natuur: Verwijderen opslag Zuid Veluwe en IJsselvallei	
Omschrijving: Natuurmonumenten	
Omschrijving: Aanleiding zoekgebieden - opslagverwijderen (details)	

<p style="font-size: 8px;"> Landelijke afdeling Natuur Wetenschap en Natuur 3526 BP Utrecht, The Netherlands T +31 88 - 99 04 8 00 W www.rps.nl </p>	Projectnummer: 633-AD V250203.021 Projectleider: Adinda Crans Auteurs: Jaap van Soest Fase: Bestek Logo opdrachtgever:	Formaat: A3 Schaal: 1:1.500 Status: Definitief Datum: 08-04-2025 Blad: 79 van 101 Nummer: 633-ADV250203.021-002-143
--	---	--



- Legenda**
- Categorie**
- Verwijderen Groveden (uitzondering 1)
 - Verwijderen grote diameters Lariks en Douglas (uitzondering 2)
 - Verwijderen grote diameters Lariks (uitzondering 3)
 - Verwijderen exoten loofhout
 - Verwijderen exoten naalddhout
 - Verwijderen exoten loofhout en naalddhout
 - Vakken buiten selectie

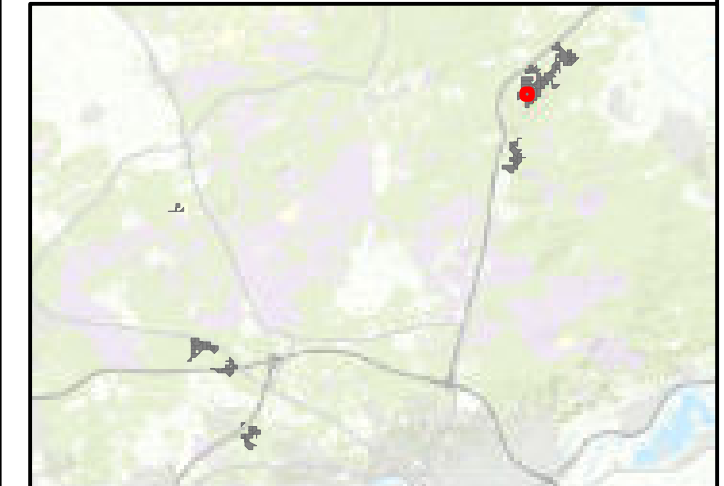


Regionale ligging schaal 1:300.000



Maten in meters, tenzij anders vermeld
 Diameters in millimeters, tenzij anders vermeld
 Hoogtematen in meters t.o.v. N.A.P., tenzij anders vermeld
 Ligging bestaande kabels en leidingen ter indicatie ingetekend

Wijz.	Datum	Qr t.	Onschrijving


Project: Programma Natuur: Verwijderen opslag Zuid Veluwe en IJsselvallei	
Oudrichting: Natuurmonumenten	
Onschrijving: Aanleiding zoekgebieden - opslagverwijderen (details)	

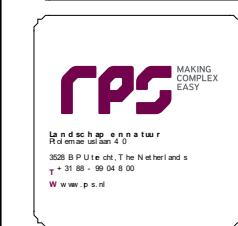

Projectnummer: 633-AD V250203.021 Projectleider: Adinda Crans Auteur: Jaap van Soest Fase: Bestek Logo opdrachtgever:	Formaat: A3 Schaal: 1:750 Status: Definitief Datum: 08-04-2025 Blad: 80 van 101 Nummer: 633-ADV250203.021-002-144a Wijz:
---	--



- Legenda**
- Categorie**
- Verwijderen Grove den (uitzondering 1)
 - Verwijderen grote diameters Lariks en Douglas (uitzondering 2)
 - Verwijderen grote diameters Lariks (uitzondering 3)
 - Verwijderen exoten loofhout
 - Verwijderen exoten naalddhout
 - Verwijderen exoten loofhout en naalddhout
 - Vakken buiten selectie

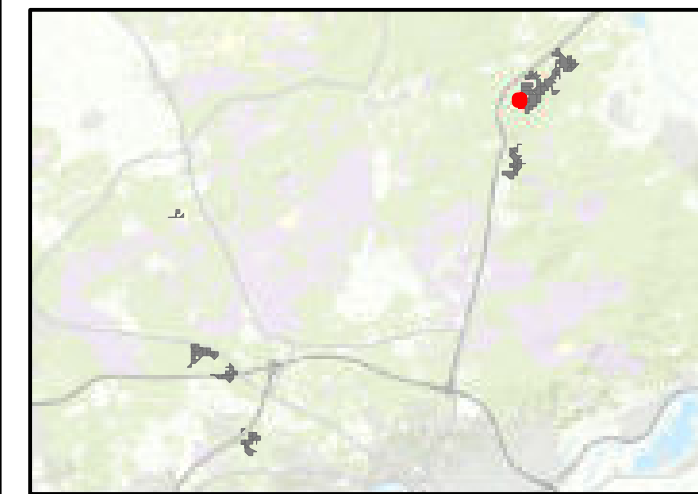

Regionale ligging schaal 1:300.000



Maten in meters, tenzij anders vermeld
 Diameters in millimeters, tenzij anders vermeld
 Hoogtematen in meters t.o.v. N.A.P., tenzij anders vermeld
 Ligging bestaande kabels en leidingen ter indicatie ingetekend

Wijz.	Datum	Qrt.	Omschrijving

Project
 Programma Natuur: Verwijderen opslag Zuid Veluwe en IJsselvallei


Onderaandachtgever:
 Natuurmonumenten








Omschrijving:
 Aanleiding zoekgebieden - opslagverwijderen (details)

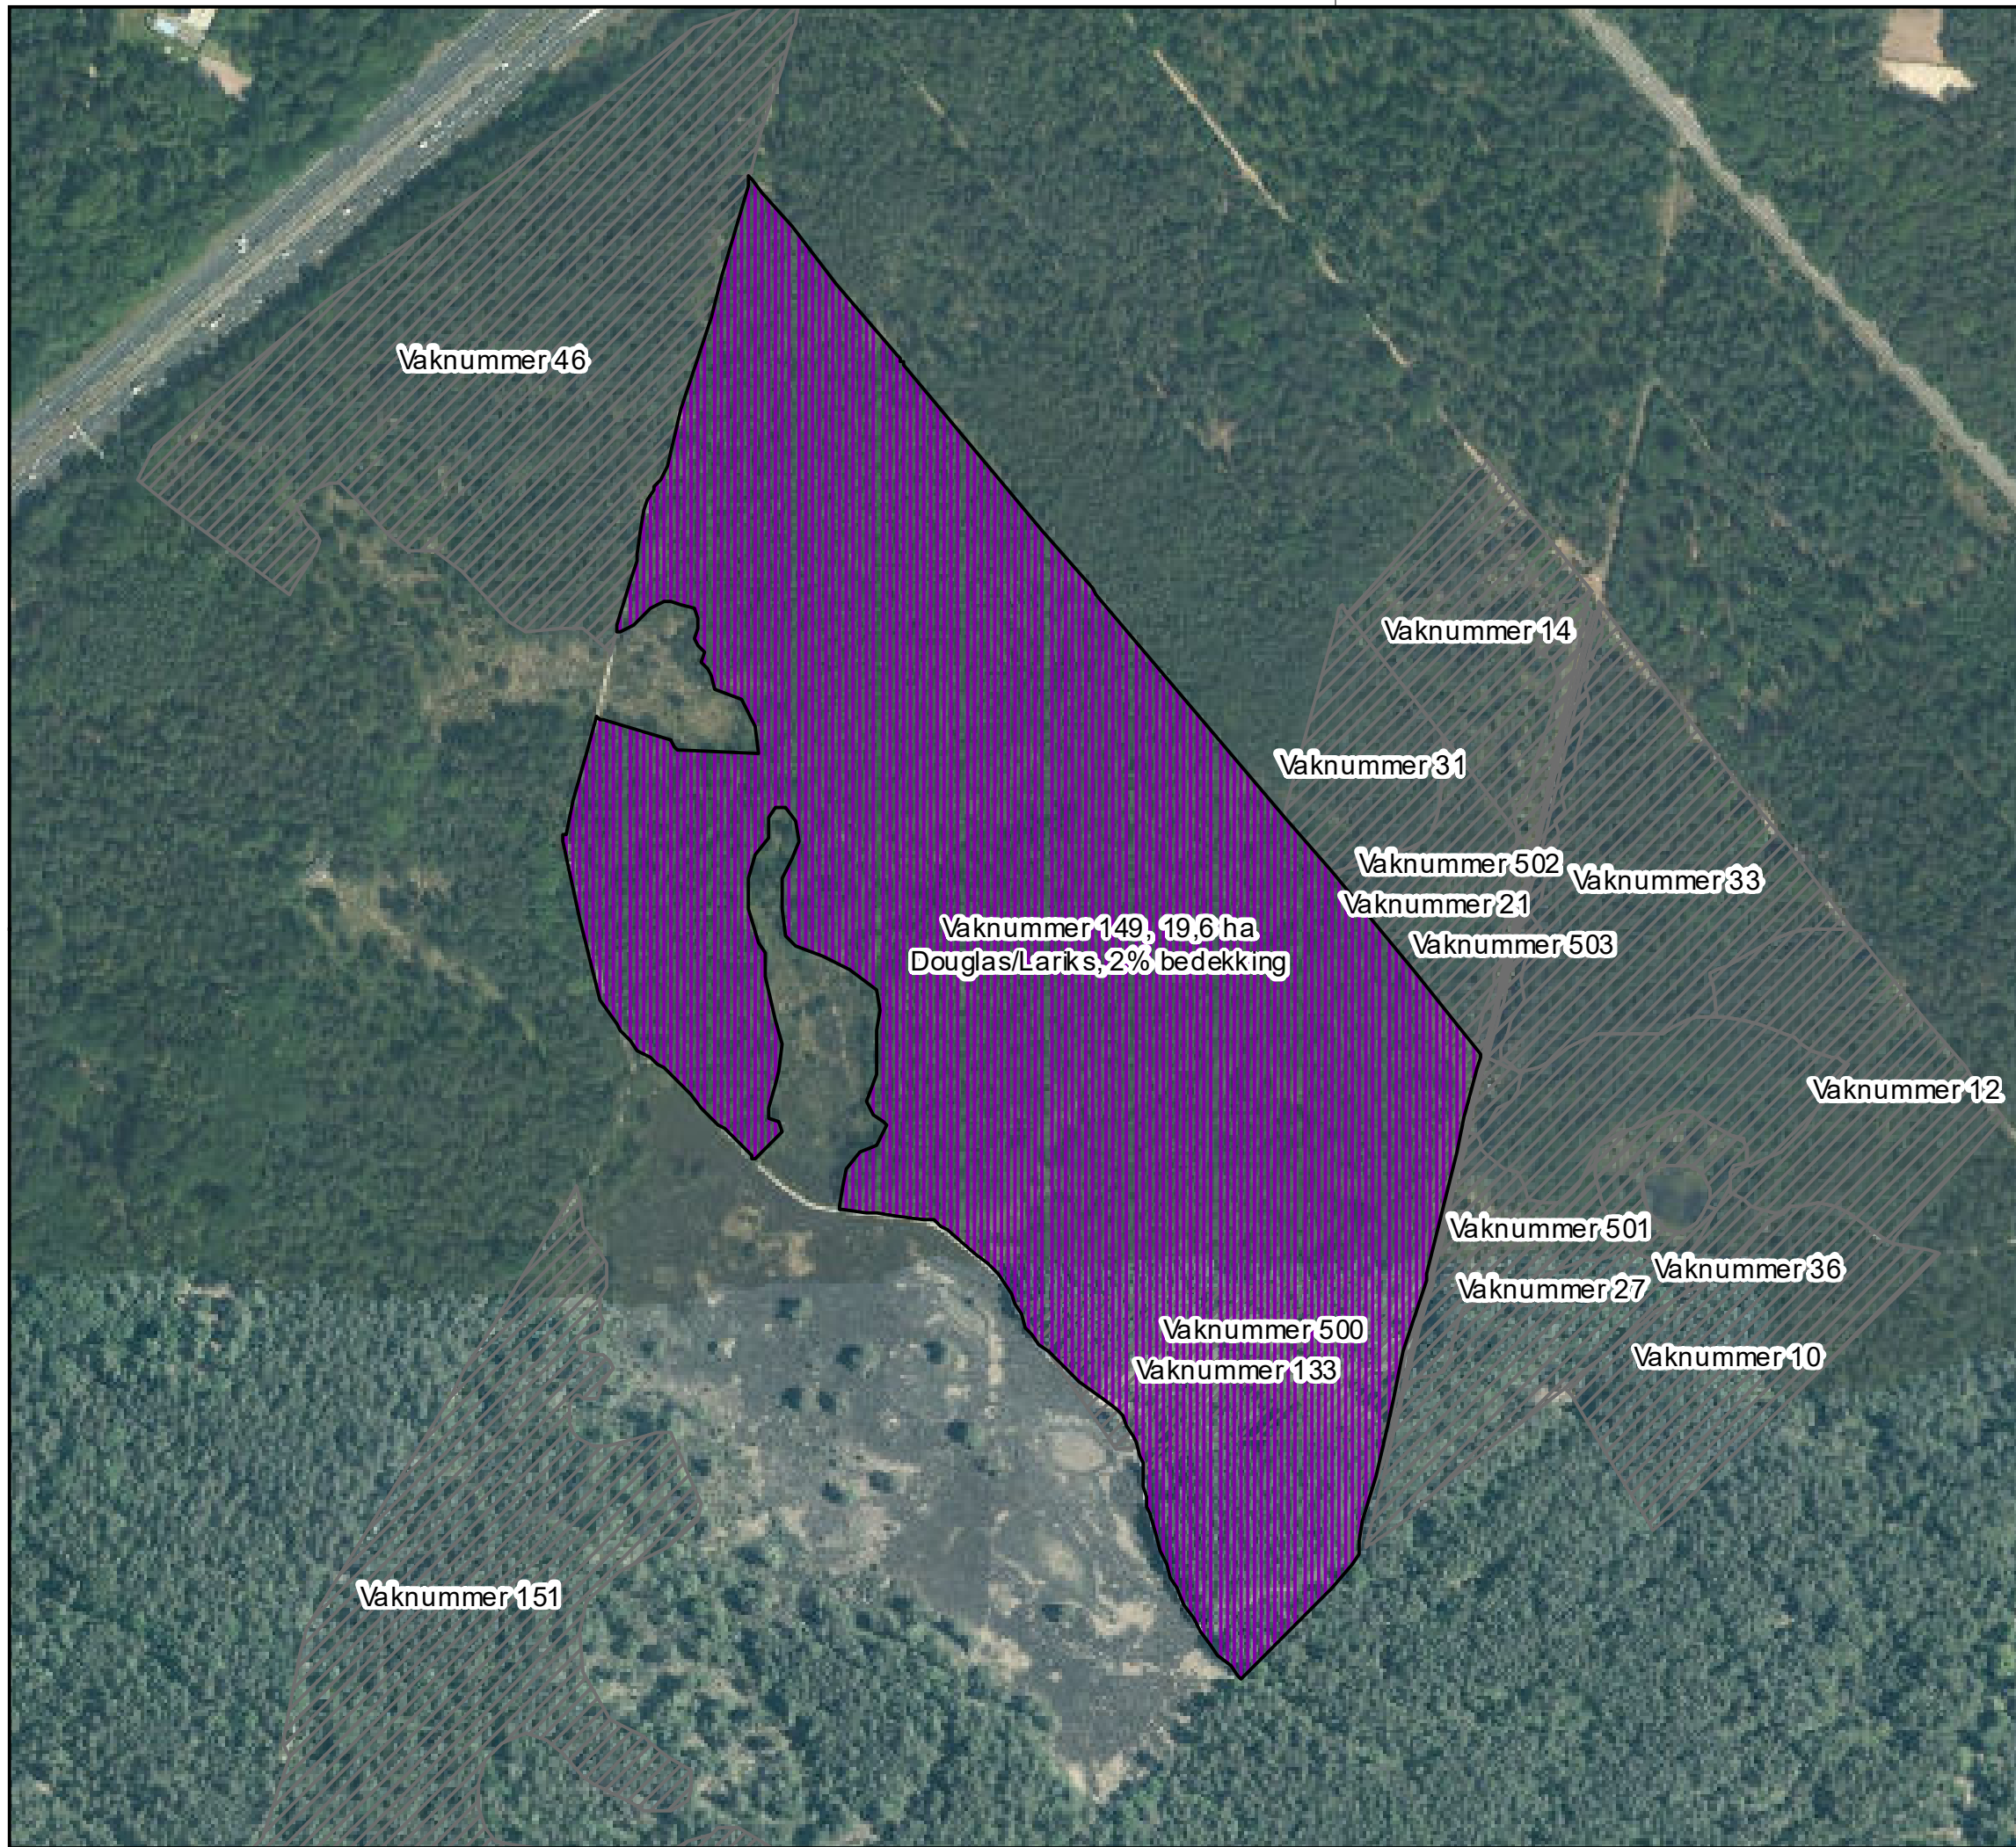
RPS
 Landbouwkundige en natuurwetenschappelijke adviesbureau
 3528 BP Utrecht, The Netherlands
 t +31 88 - 99 04 8 00
 www.rps.nl

Projectnummer: 633-AD V250203.021
Projectleider: Adinda Crans
Auteur: Jaap van Soest
Fase: Bestek
Logo opdrachtgever:

Formaat: A3
Schaal: 1:750
Status: Definitief
Datum: 08-04-2025
Blad: 82 van 101
Nummer: 633-ADV250203.021-002-145
Wijz.:



- Legenda**
- Categorie**
-  Verwijderen Groveden (uitzondering 1)
 -  Verwijderen grote diameters Lariks en Douglas (uitzondering 2)
 -  Verwijderen grote diameters Lariks (uitzondering 3)
 -  Verwijderen exoten loofhout
 -  Verwijderen exoten naalddhout
 -  Verwijderen exoten loofhout en naalddhout
 -  Vakken buiten selectie

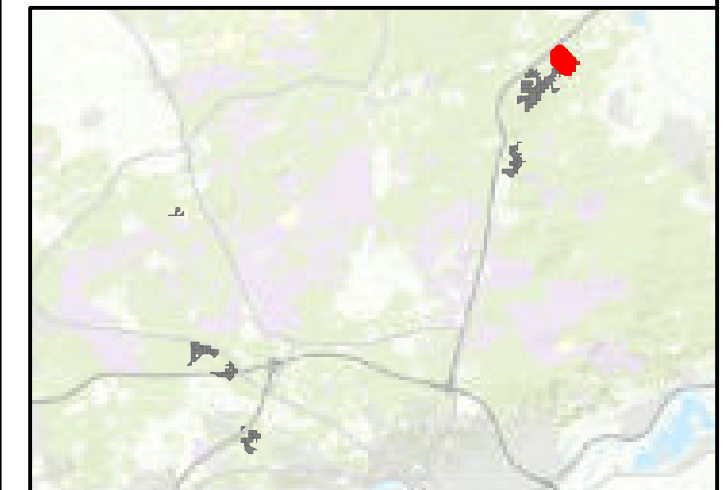

Regionale ligging schaal 1:300.000



Maten in meters, tenzij anders vermeld
 Diameters in millimeters, tenzij anders vermeld
 Hoogtematen in meters t.o.v. N.A.P., tenzij anders vermeld
 Ligging bestaande kabels en leidingen ter indicatie ingetekend

Wijz.	Datum	Qrt.	Onschrijving

Project:
Programma Natuur: Verwijderen opslag Zuid Veluwe en IJsselvallei

Onderwerp:
Natuurmonumenten

Onschrijving:
Aanleiding zoekgebied en -opslagverwijderen (details)

Landelijke afdeling
 3526 BP Utrecht, The Netherlands
 T +31 88 - 99 04 8 00
 W www.rps.nl

Projectnummer: 633-AD V250203.021

Projectleider: Adinda Crans

Auteur: Jaap van Soest

Fase: Bestek

Logo op de afgeleverde:

Formaat: A3

Schaal: 1:3.750


Status: Definitief

Datum: 08-04-2025

Blad: 83 van 101

Nummer: 633-ADV250203.021-002-149

Wijz:

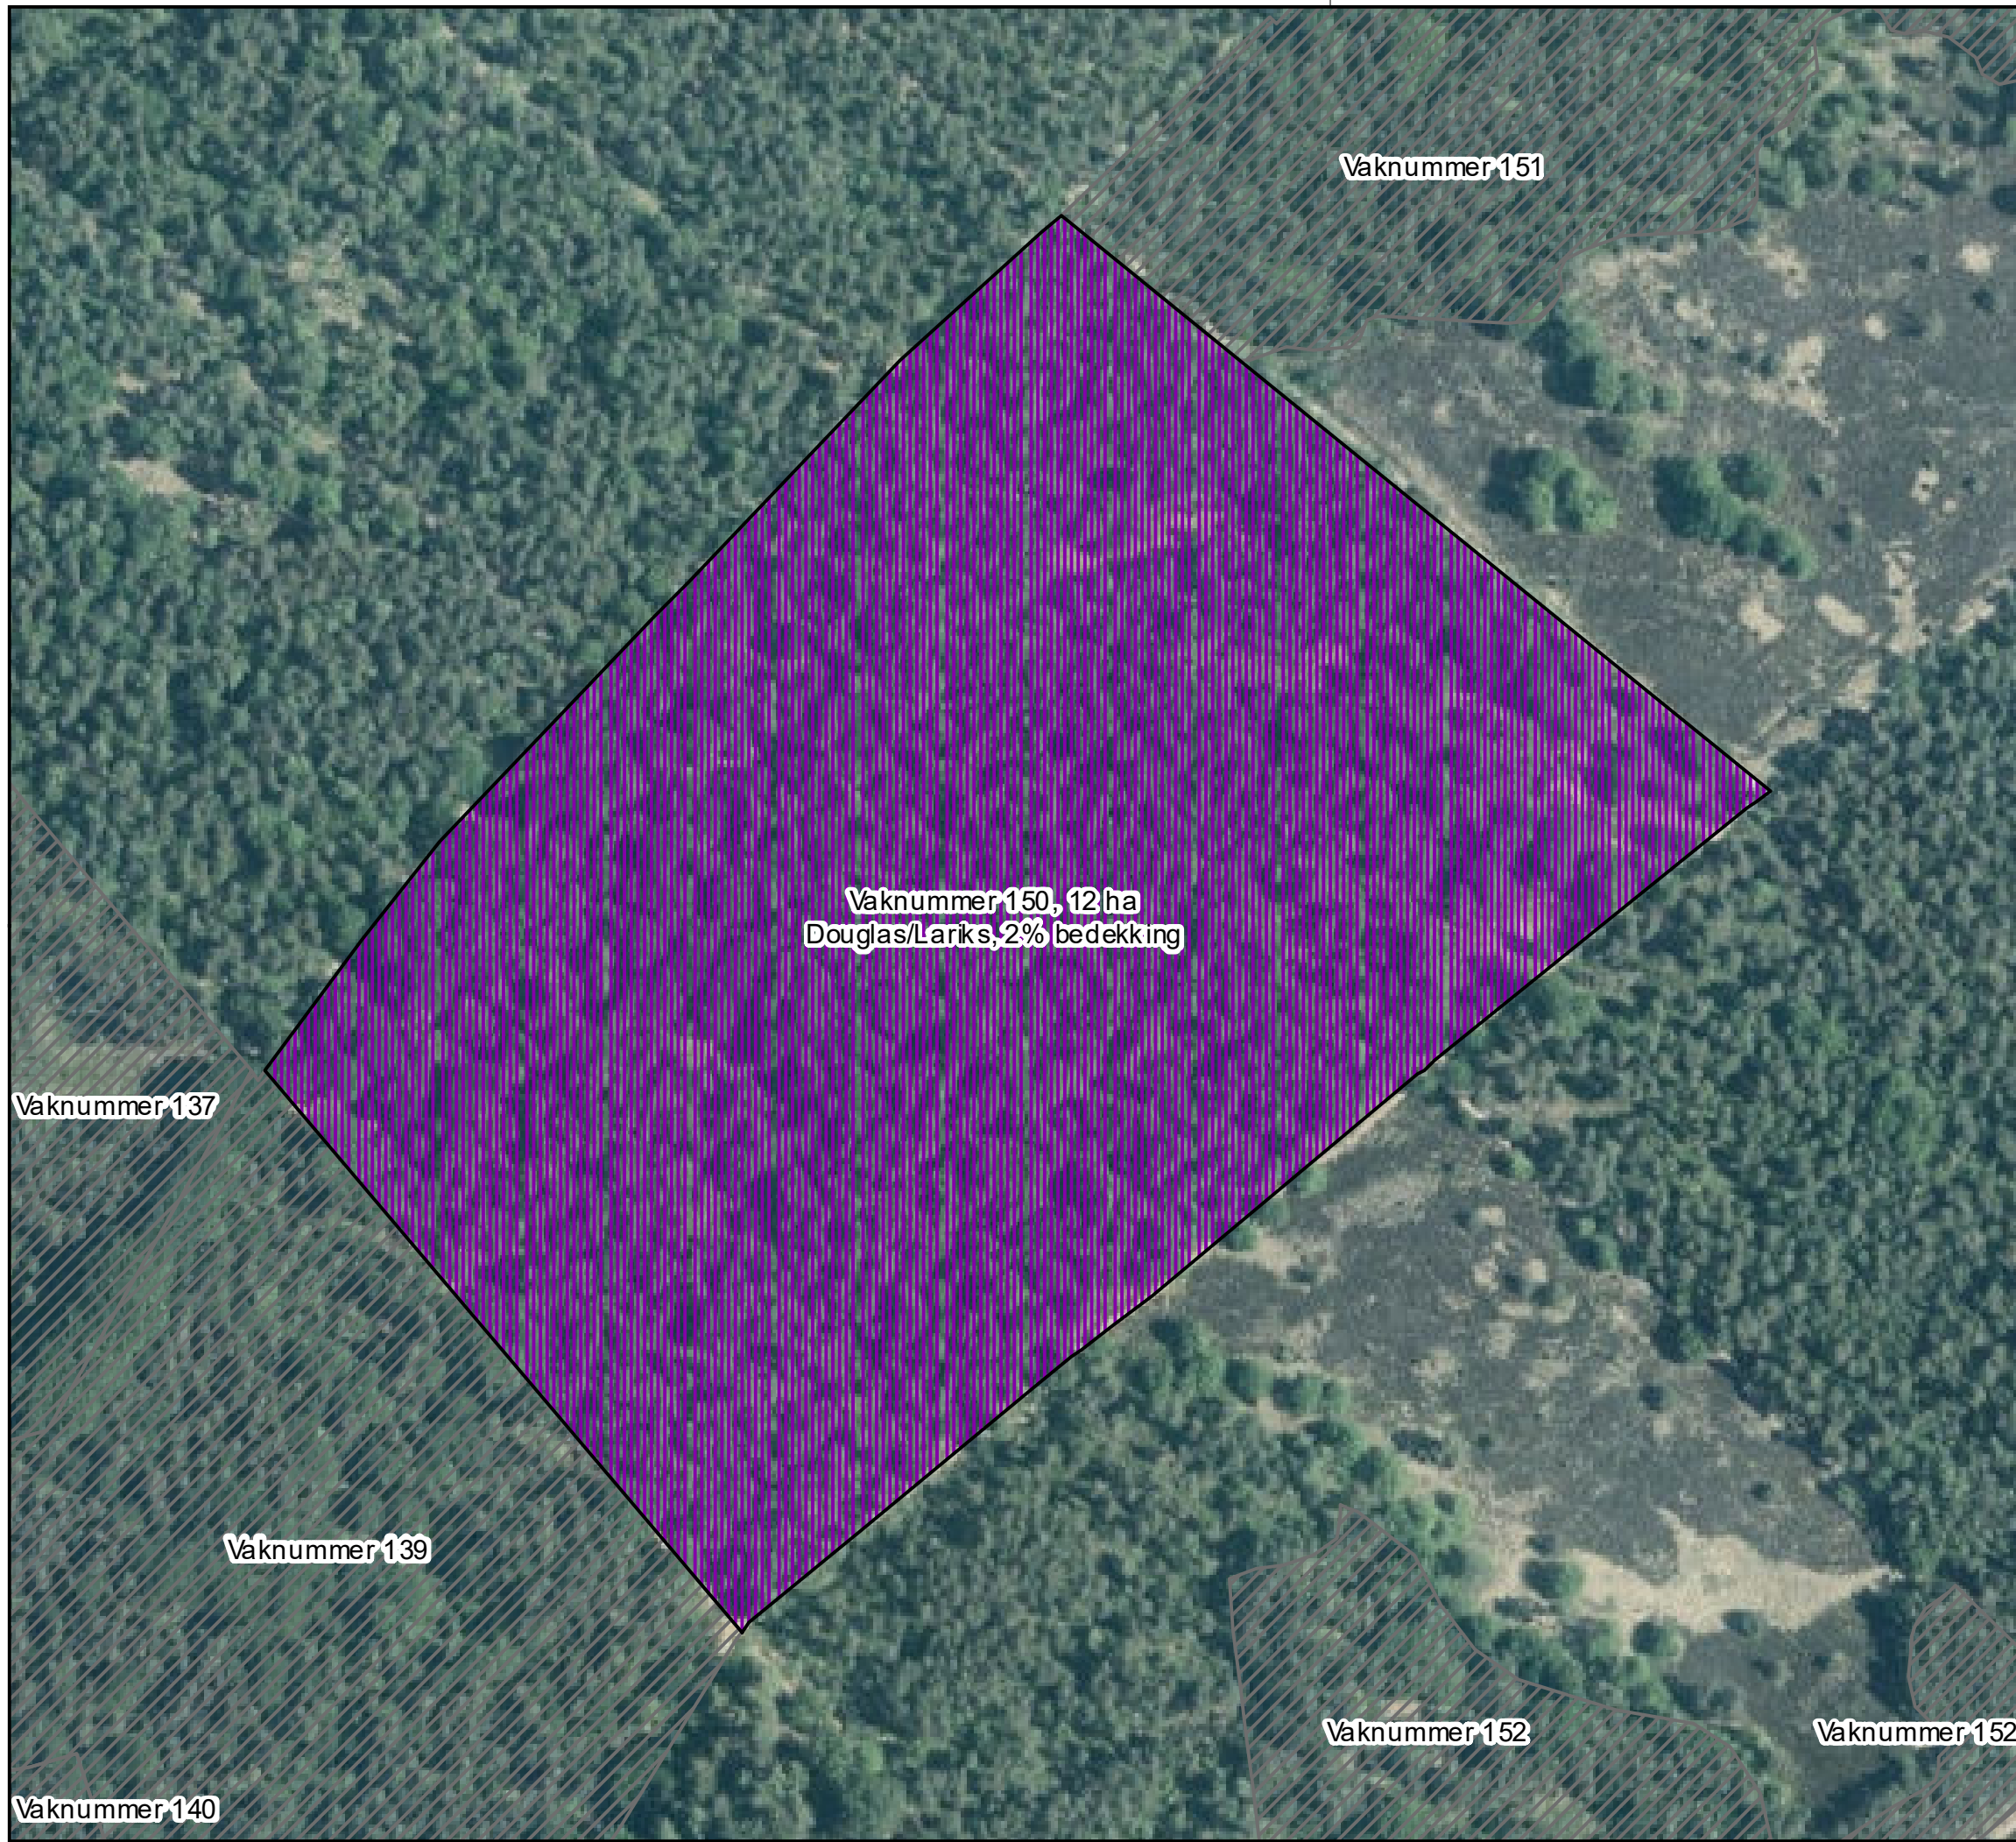

Vaknummer 151

Vaknummer 150, 12 ha
Douglas/Lariks, 2% bedekking

Vaknummer 137


Vaknummer 139

Vaknummer 140

Vaknummer 152

Vaknummer 152

- Legenda**
- Categorie**
- Verwijderen Grove den (uitzondering 1)
 - Verwijderen grote diameters Lariks en Douglas (uitzondering 2)
 - Verwijderen grote diameters Lariks (uitzondering 3)
 - Verwijderen exoten loofhout
 - Verwijderen exoten naalddhout
 - Verwijderen exoten loofhout en naalddhout
 - Vakken buiten selectie

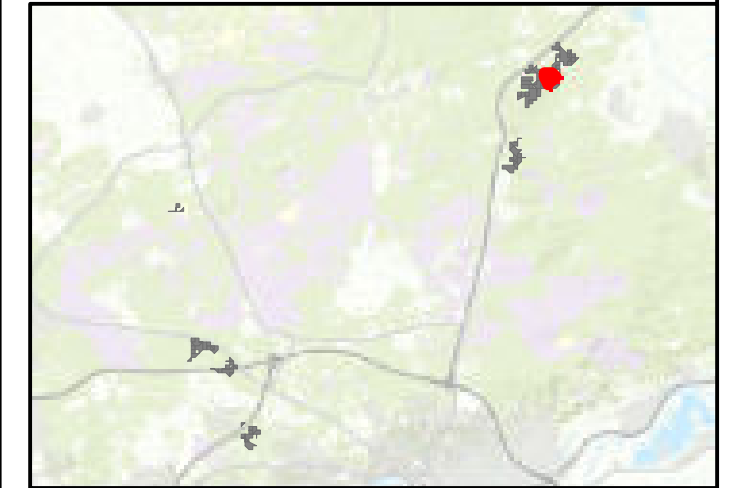

Regionale ligging schaal 1:300.000




Maten in meters, tenzij anders vermeld
 Diameters in millimeters, tenzij anders vermeld
 Hoogtematen in meters t.o.v. N.A.P., tenzij anders vermeld
 Ligging bestaande kabels en leidingen ter indicatie ingetekend

Wijz.	Datum	Oet.	Omschrijving


Project: Programma Natuur: Verwijderen opslag Zuid Veluwe en IJsselvallei	
Opdrachtgever: Natuurmonumenten	
Omschrijving: Aanleiding zoekgebieden - opslag verwoerden (details)	



Projectnummer: 633-AD V250203.021	Formaat: A3
Projectleider: Adinda Crans	Schaal: 1:2.250
Auteur: Jaap van Soest	Status: Definitief
Fase: Bestek	Datum: 08-04-2025
Logo opdrachtgever:	Blad: 84 van 101
Logo opdrachtgever:	Nummer: 633-ADV250203.021-002-150
Logo opdrachtgever:	Wijz:

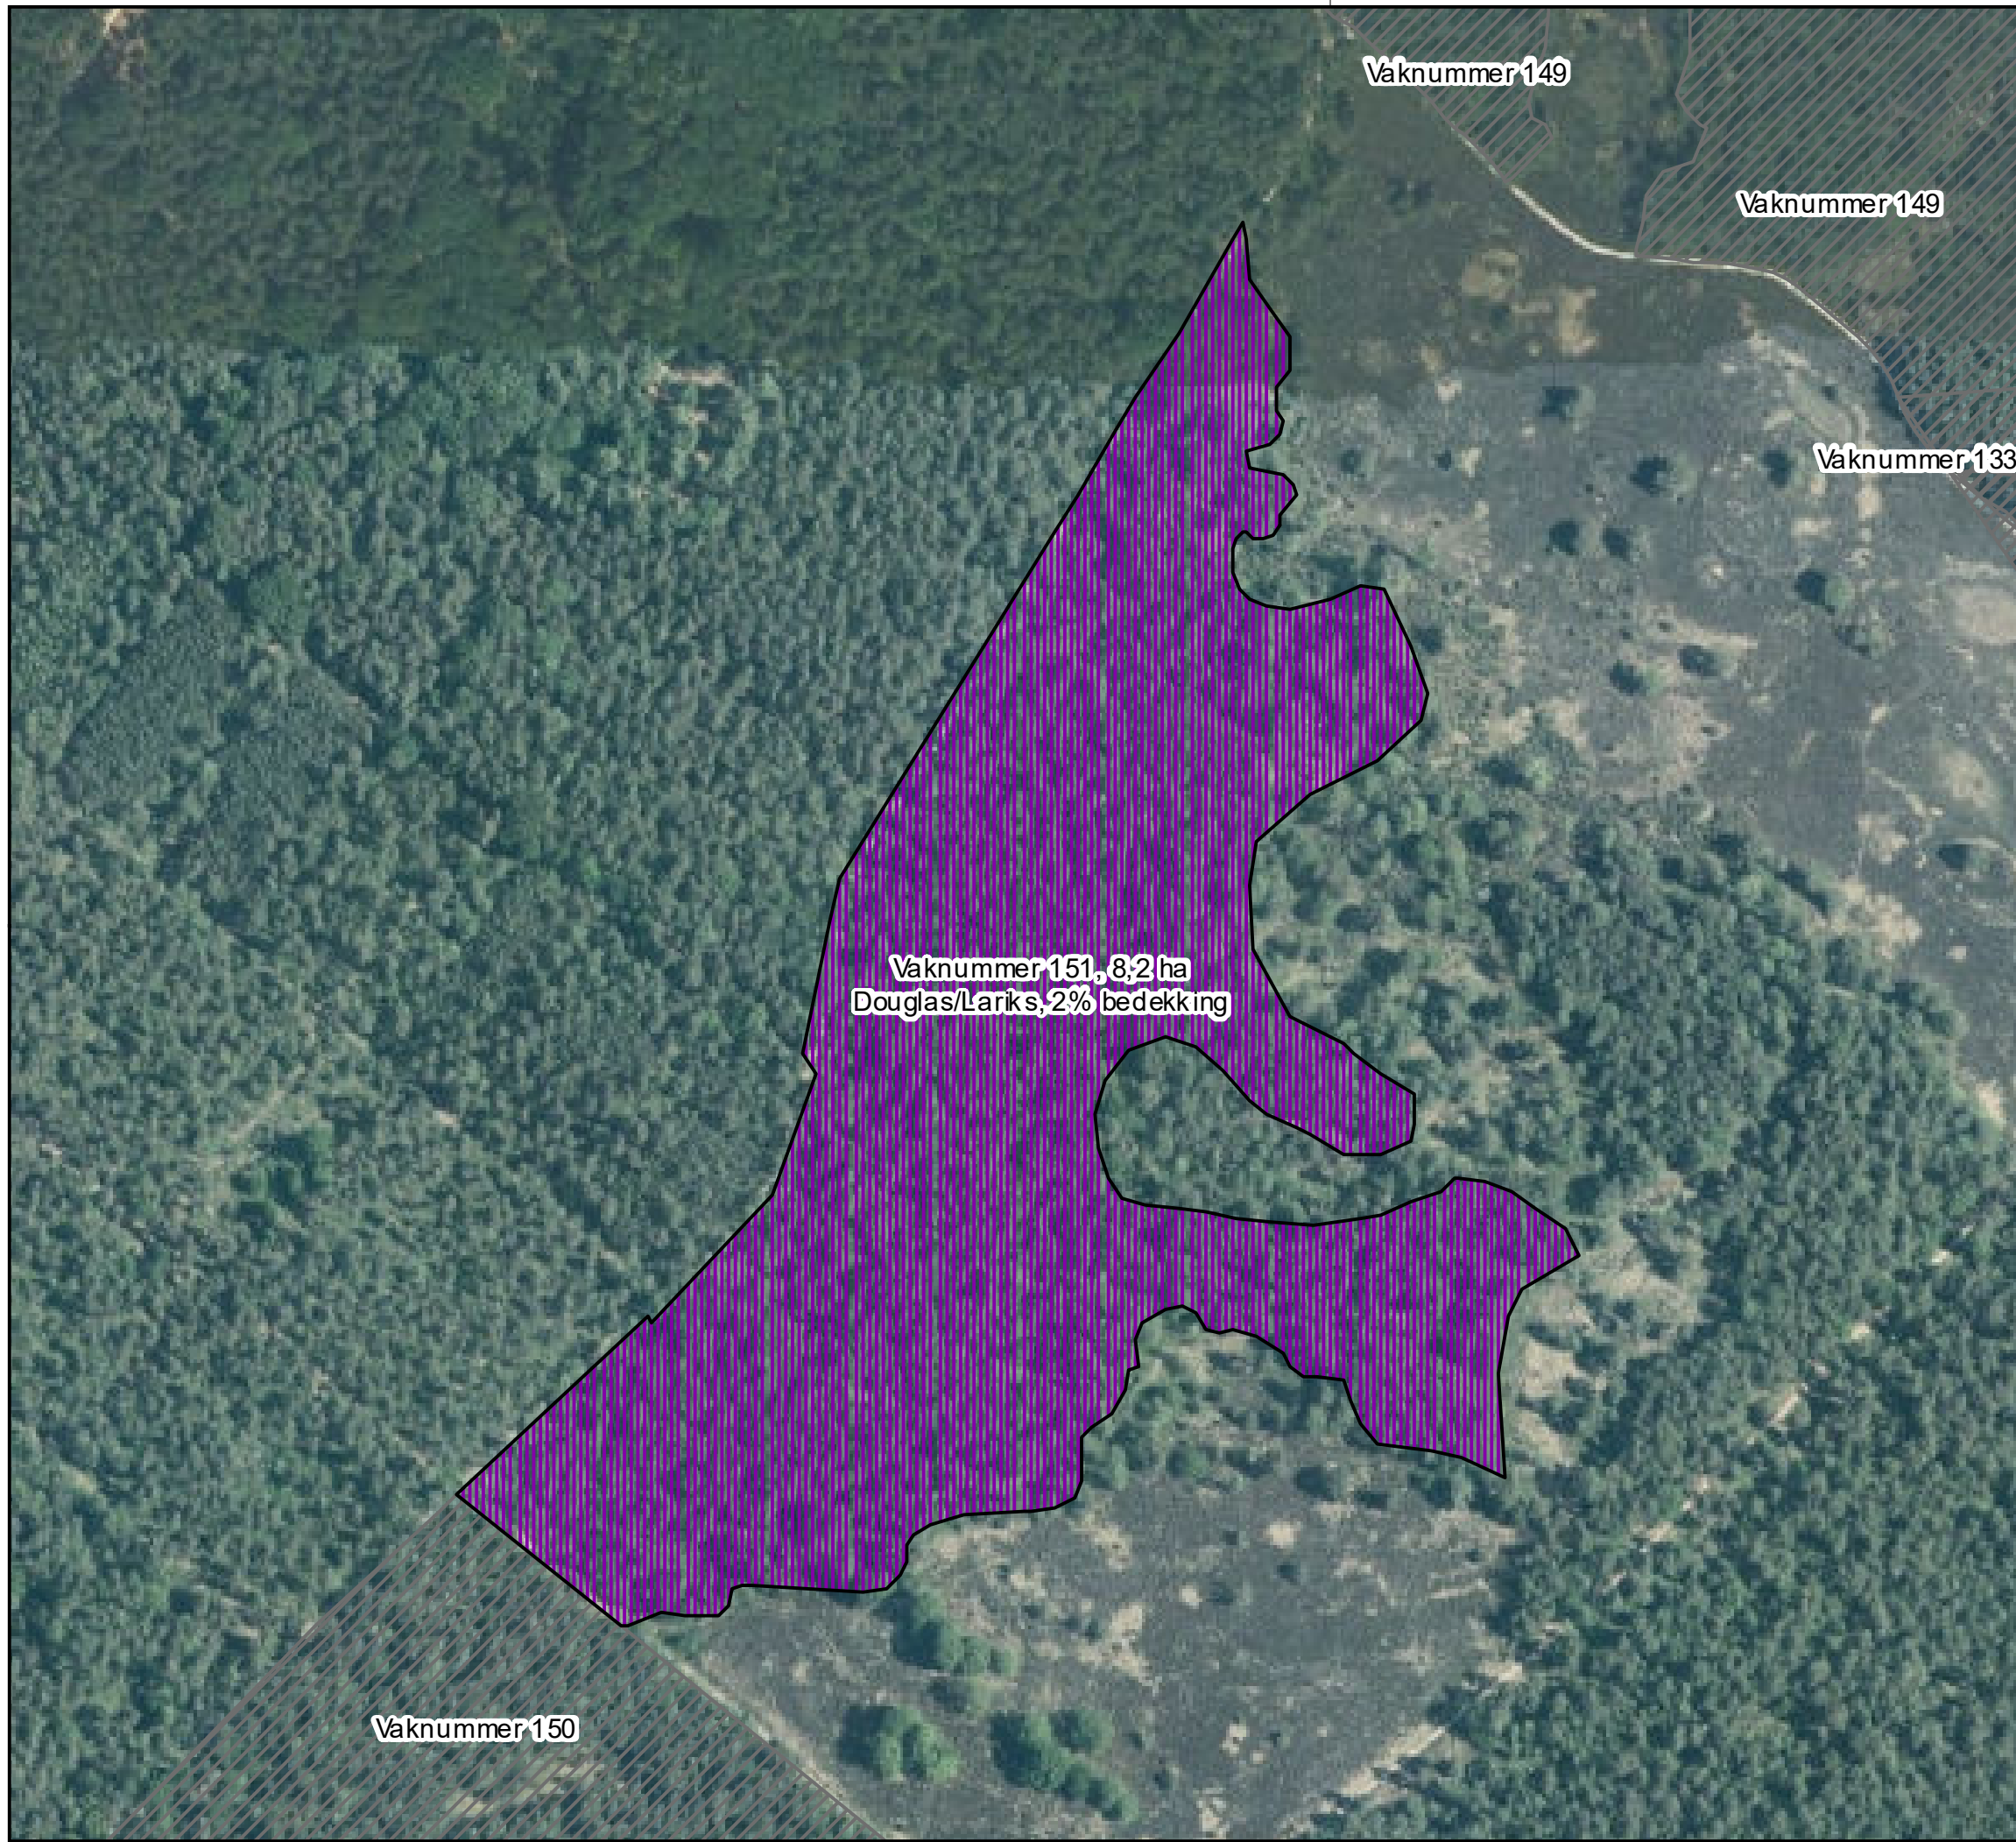

- Legenda**
- Categorie**
- Verwijderen Groveden (uitzondering 1)
 - Verwijderen grote diameters Lariks en Douglas (uitzondering 2)
 - Verwijderen grote diameters Lariks (uitzondering 3)
 - Verwijderen exoten loofhout
 - Verwijderen exoten naalddhout
 - Verwijderen exoten loofhout en naalddhout
 - Vakken buiten selectie

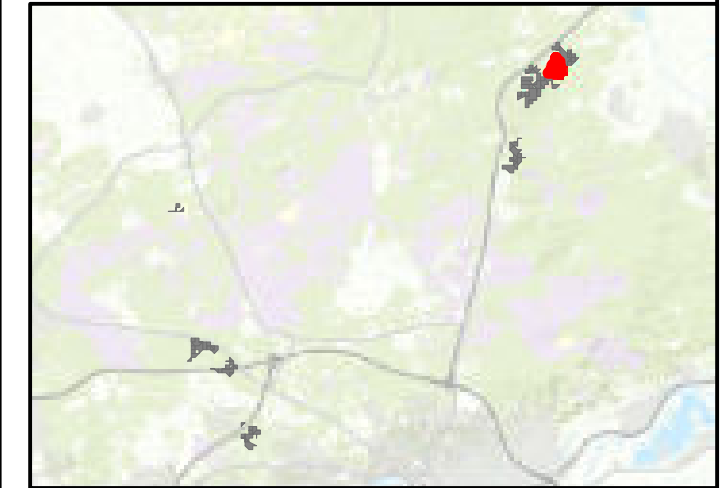


Regionale ligging schaal 1:300.000



Maten in meters, tenzij anders vermeld
 Diameters in millimeters, tenzij anders vermeld
 Hoogtematen in meters t.o.v. N.A.P., tenzij anders vermeld
 Ligging bestaande kabels en leidingen ter indicatie ingetekend

Wijz.	Datum	Qrt.	Omschrijving

Project: Programma Natuur: Verwijderen opslag Zuid Veluwe en IJsselvallei	
Opleiding: Natuurmonumenten	
Omschrijving: Aanleiding zoekgebieden - opslag verwoerden (details)	

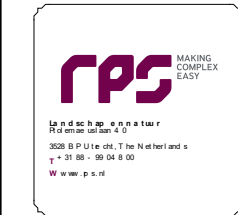

Projectnummer: 633-AD V250203.021 Projectleider: Adinda Crans Auteur: Jaap van Soest Fase: Bestek Logo opdrachtgever:	Formaat: A3 Schaal: 1:2.500 Status: Definitief Datum: 08-04-2025 Blad: 85 van 101 Nummer: 633-ADV250203.021-002-151
---	--

Vaknummer 150




Vaknummer 152, 3,1 ha
Douglas/Lariks, 2% bedekking

Legenda

Categorie

- Verwijderen Groveden (uitzondering 1)
- Verwijderen grote diameters Lariks en Douglas (uitzondering 2)
- Verwijderen grote diameters Lariks (uitzondering 3)
- Verwijderen exoten loofhout
- Verwijderen exoten naaldbout
- Verwijderen exoten loofhout en naaldbout
- Vakken buiten selectie

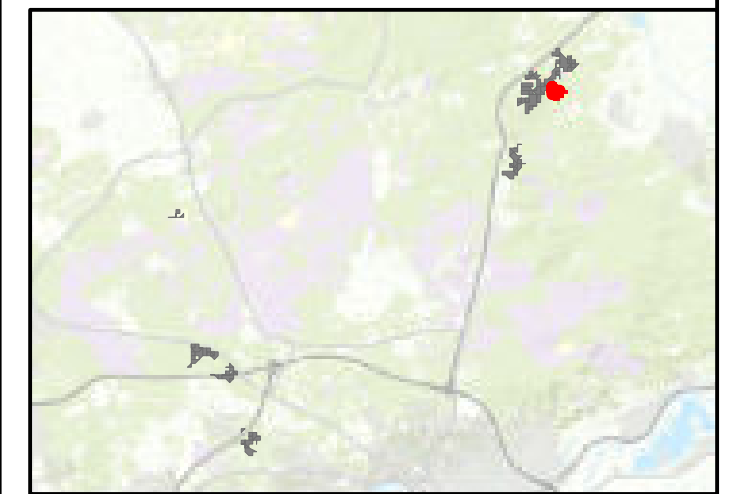

Regionale ligging schaal 1:300.000



Maten in meters, tenzij anders vermeld
Diameters in millimeters, tenzij anders vermeld
Hoogtematen in meters t.o.v. N.A.P., tenzij anders vermeld
Ligging bestaande kabels en leidingen ter indicatie ingetekend

Wijz.	Datum	Qrt.	Omschrijving


Project: Programma Natuur: Verwijderen opslag Zuid Veluwe en IJsselvallei	
Omschrijving: Natuurmonumenten	
Omschrijving: Aanleiding zoekgebieden - opslag verwijderen (details)	



Projectnummer: 633-AD V250203.021	Formaat: A3
Projectleider: Adinda Crans	Schaal: 1:1.250
Auteur: Jaap van Soest	Status: Definitief
Fase: Bestek	Datum: 08-04-2025
Logo opdrachtgever:	Blad: 86 van 101
	Nummer: 633-ADV250203.021-002-152



- Legenda**
- Categorie**
- Verwijderen Groveden (uitzondering 1)
 - Verwijderen grote diameters Lariks en Douglas (uitzondering 2)
 - Verwijderen grote diameters Lariks (uitzondering 3)
 - Verwijderen exoten loofhout
 - Verwijderen exoten naalddhout
 - Verwijderen exoten loofhout en naalddhout
 - Vakken buiten selectie

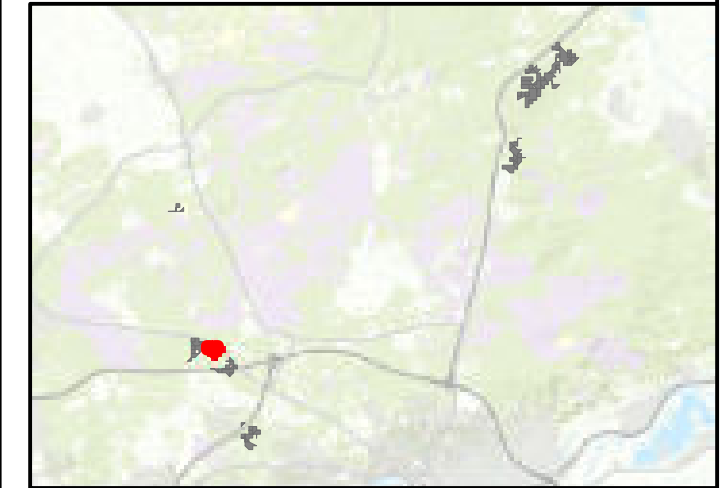

Regionale ligging schaal 1:300.000

N


Maten in meters, tenzij anders vermeld
 Diameters in millimeters, tenzij anders vermeld
 Hoogtematen in meters t.o.v. N.A.P., tenzij anders vermeld
 Ligging bestaande kabels en leidingen ter indicatie ingetekend

Wijz.	Datum	Qrt.	Omschrijving

Project
 Programma Natuur: Verwijderen opslag Zuid Veluwe en IJsselvallei

Onderwerp
 Natuurmonumenten

Omschrijving
 Aanvullende zoekgebieden - opslagverwijderen (details)

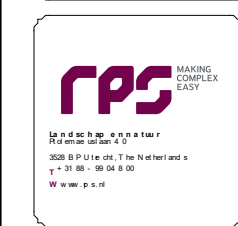

Projectnummer: 633-AD V250203.021
 Projectleider: Adinda Crans
 Auteur: Jaap van Soest
 Fase: Bestek
 Logo opdrachtgever:

Formaat: A3	Wijz:
Schaal: 1:1.750	
Status: Definitief	
Datum: 08-04-2025	
Blad: 87 van 101	
Nummer: 633-ADV250203.021-002-158	

Vaknummer 165

Vaknummer 161

Vaknummer 159, 0,2 ha
Amerikaanse vogelkers, 5% bedekking, maximale hoogte: 4m








Vaknummer 160


Vaknummer 158

Vaknummer 158

Legenda

Categorie

-  Verwijderen Groveden (uitzondering 1)
-  Verwijderen grote diameters Lariks en Douglas (uitzondering 2)
-  Verwijderen grote diameters Lariks (uitzondering 3)
-  Verwijderen exoten loofhout
-  Verwijderen exoten naaldbout
-  Verwijderen exoten loofhout en naaldbout
-  Vakken buiten selectie

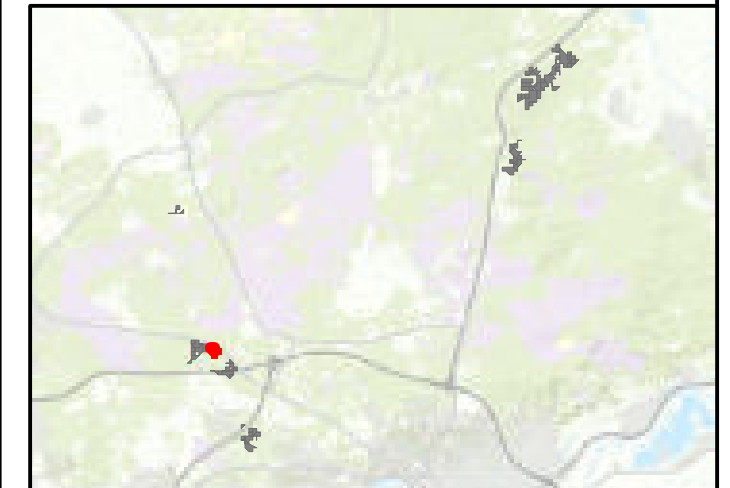

Regionale ligging

schaal 1:300.000




Maten in meters, tenzij anders vermeld
 Diameters in millimeters, tenzij anders vermeld
 Hoogtematen in meters t.o.v. N.A.P., tenzij anders vermeld
 Ligging bestaande kabels en leidingen ter indicatie ingetekend

Wijz.	Datum	Qrt.	Omschrijving

Project:
Programma Natuur: Verwijderen opslag Zuid Veluwe en IJsselvallei

Onderwerp:
Natuurmonumenten

Omschrijving:
Aanleiding zoekgebieden - opslagverwijderen (details)

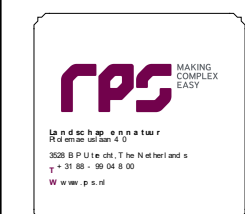

Projectnummer: 633-AD V250203.021

Projectleider: Adinda Crans

Auteur: Jaap van Soest

Fase: Bestek

Logo opdrachtgever:

Formaat: A3

Schaal: 1:500

Status: Definitief

Datum: 08-04-2025

Blad: 88 van 101

Nummer: 633-ADV250203.021-002-159

Wijz:

Vaknummer 165

Vaknummer 161








Vaknummer 159


Vaknummer 160, 0,7 ha
Amerikaanse vogelkers, 5% bedekking, maximale hoogte: 4m

Vaknummer 158

Legenda

Categorie

-  Verwijderen Groveden (uitzondering 1)
-  Verwijderen grote diameters Lariks en Douglas (uitzondering 2)
-  Verwijderen grote diameters Lariks (uitzondering 3)
-  Verwijderen exoten loofhout
-  Verwijderen exoten naaldbout
-  Verwijderen exoten loofhout en naaldbout
-  Vakken buiten selectie

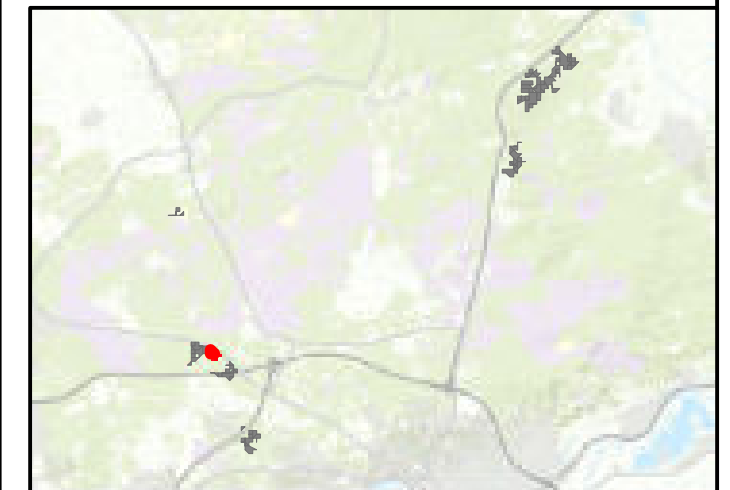

Regionale ligging

schaal 1:300.000




Maten in meters, tenzij anders vermeld
 Diameters in millimeters, tenzij anders vermeld
 Hoogtematen in meters t.o.v. N.A.P., tenzij anders vermeld
 Ligging bestaande kabels en leidingen ter indicatie ingetekend

Wijz.	Datum	Qrt.	Omschrijving

Project:
Programma Natuur: Verwijderen opslag Zuid Veluwe en IJsselvallei

Onderaand: **Natuurmonumenten**

Omschrijving: **Aanleiding zoekgebied en -opslagverwijderen (details)**

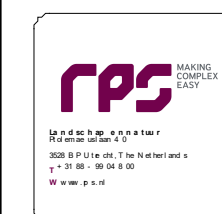


Projectnummer: 633-AD V250203.021

Projectleider: Adinda Crans

Auteur: Jaap van Soest

Fase: Bestek

Logo opdrachtgever: 

Formaat: A3

Schaal: 1:500

Status: Definitief

Datum: 08-04-2025

Blad: 89 van 101

Nummer: 633-ADV250203.021-002-160

Wijz:



Vaknummer 165

Vaknummer 161, 0,7 ha
Amerikaanse vogelkers, 5% bedekking, maximale hoogte: 4m

Vaknummer 159

Vaknummer 160


Vaknummer 158

Vaknummer 158

Legenda

Categorie

- Verwijderen Groveden (uitzondering 1)
- Verwijderen grote diameters Lariks en Douglas (uitzondering 2)
- Verwijderen grote diameters Lariks (uitzondering 3)
- Verwijderen exoten loofhout
- Verwijderen exoten naaldbout
- Verwijderen exoten loofhout en naaldbout
- Vakken buiten selectie

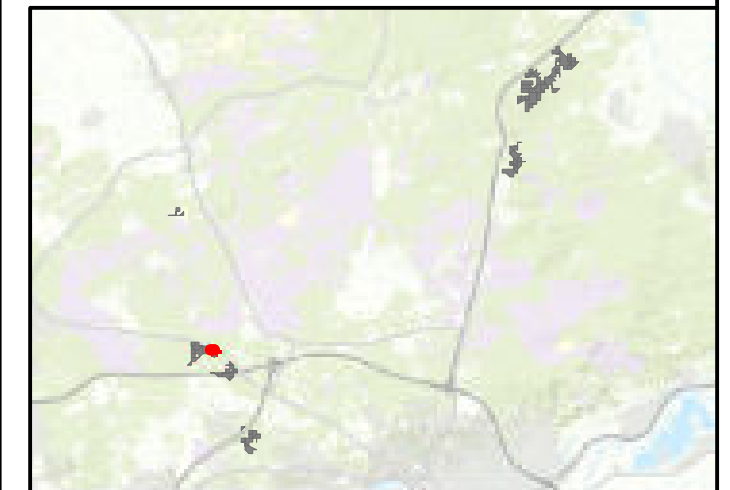

Regionale ligging


schaal 1:300.000




Maten in meters, tenzij anders vermeld
Diameters in millimeters, tenzij anders vermeld
Hoogtematen in meters t.o.v. N.A.P., tenzij anders vermeld
Ligging bestaande kabels en leidingen ter indicatie ingetekend

Wijz.	Datum	Qrt.	Omschrijving


Project: Programma Natuur: Verwijderen opslag Zuid Veluwe en IJsselvallei		
Opdrachtgever: Natuurmonumenten		
Omschrijving: Aanleiding zoekgebieden - opslagverwijderen (details)		
Projectnummer: 633-AD V250203.021 Projectleider: Adinda Crans Auteurs: Jaap van Soest Fase: Bestek Logopedatiedat:		
Formaat: A3 Schaal: 1:750 Status: Definitief Datum: 08-04-2025 Blad: 90 van 101 Nummer: 633-ADV250203.021-002-161		Wijz:

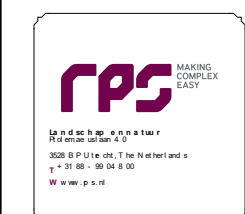

3508 B.P.Uitecht, The Netherlands
 t +31 88 - 99 04 8 00
 www.rps.nl

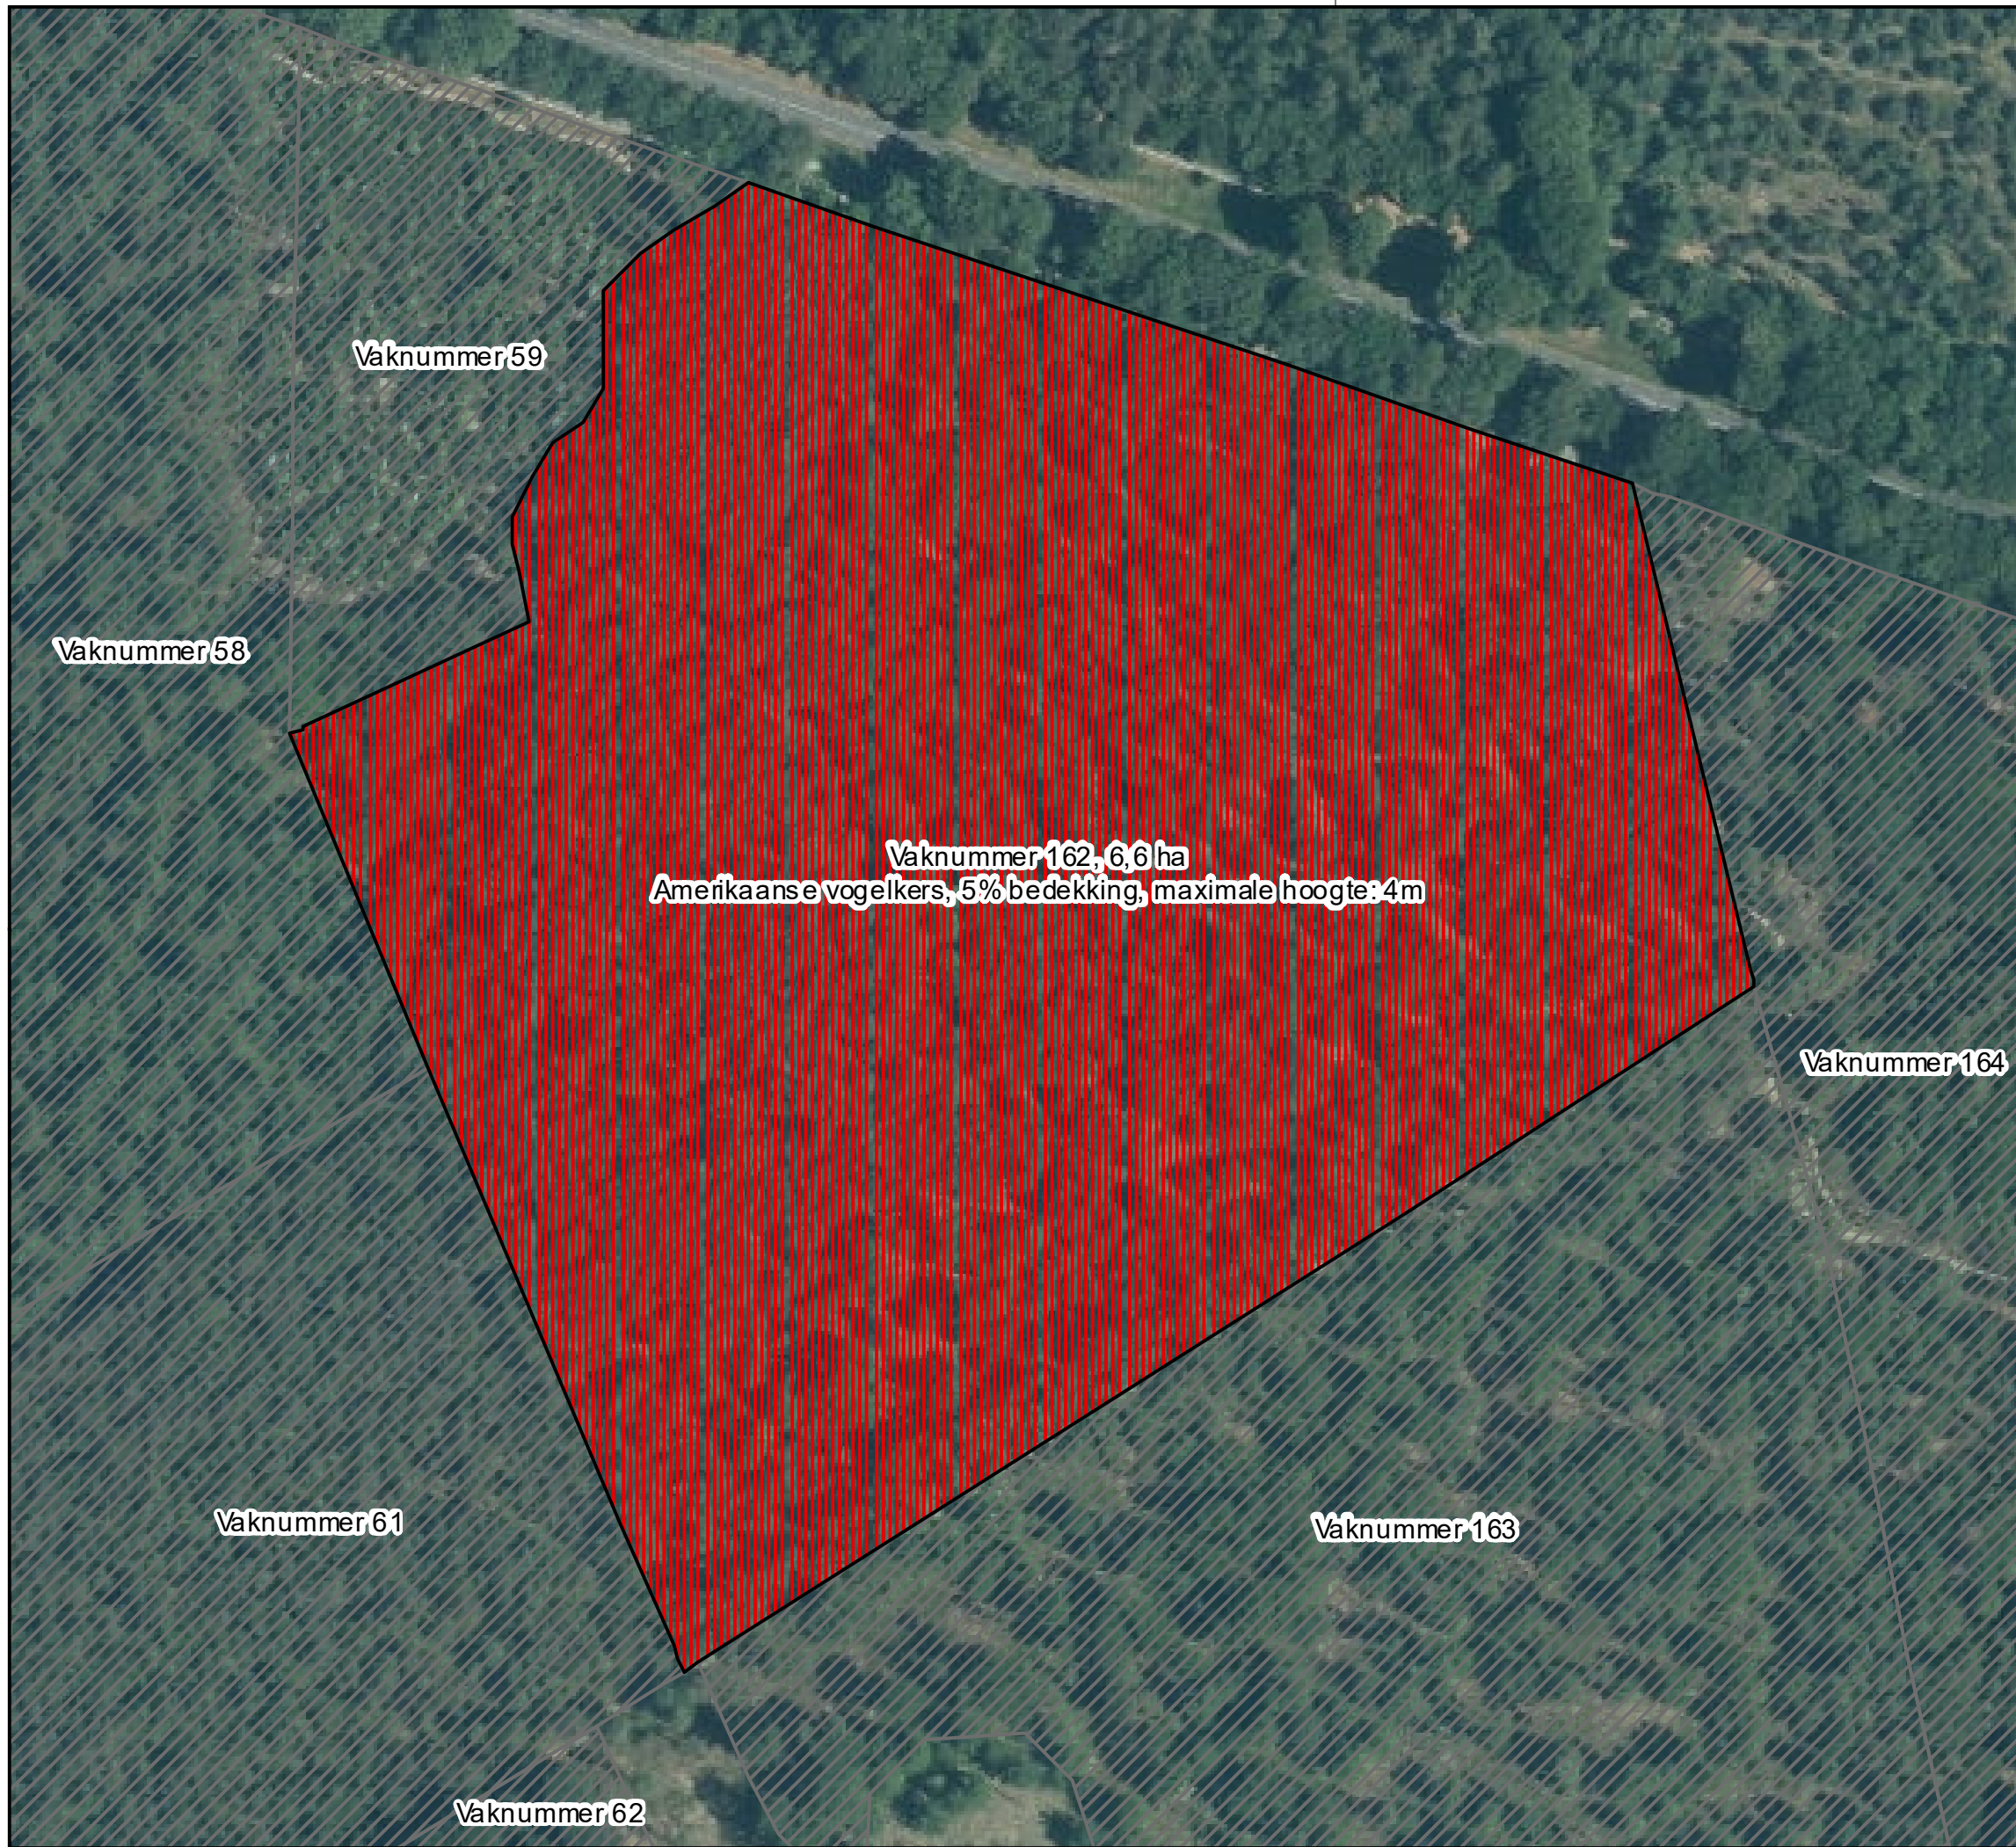

- Legenda**
- Categorie**
- Verwijderen Groveden (uitzondering 1)
 - Verwijderen grote diameters Lariks en Douglas (uitzondering 2)
 - Verwijderen grote diameters Lariks (uitzondering 3)
 - Verwijderen exoten loofhout
 - Verwijderen exoten naaldbout
 - Verwijderen exoten loofhout en naaldbout
 - Vakken buiten selectie

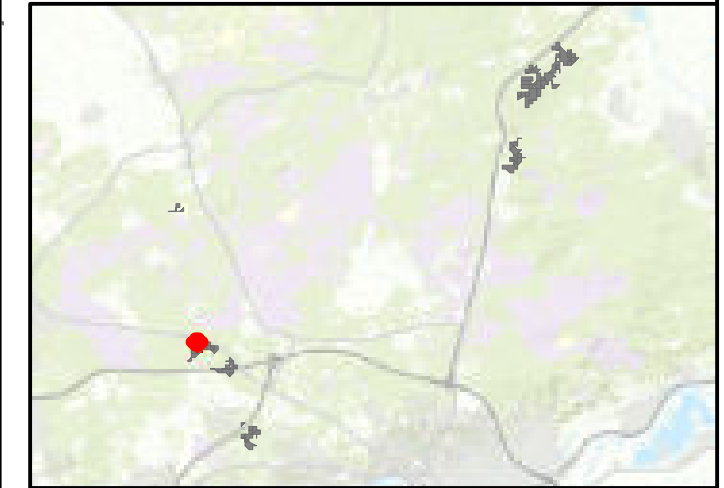


Regionale ligging schaal 1:300.000




Maten in meters, tenzij anders vermeld
 Diameters in millimeters, tenzij anders vermeld
 Hoogtematen in meters t.o.v. N.A.P., tenzij anders vermeld
 Ligging bestaande kabels en leidingen ter indicatie ingetekend

Wijz.	Datum	Qr t.	Onschrijving


Project: Programma Natuur: Verwijderen opslag Zuid Veluwe en IJsselvallei	
Oudrichtgever: Natuurmonumenten	
Onschrijving: Aanleiding zoekgebied en -opslagverwijderen (details)	

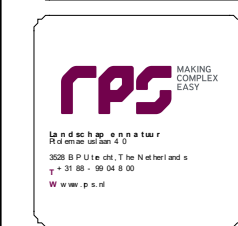

Projectnummer: 633-AD V250203.021	Formaat: A3
Projectleider: Adinda Crans	Schaal: 1:1.500
Auteur: Jaap van Soest	Status: Definitief
Fase: Bestek	Datum: 08-04-2025
Logo opdrachtgever:	Blad: 91 van 101
	Nummer: 633-ADV250203.021-002-162

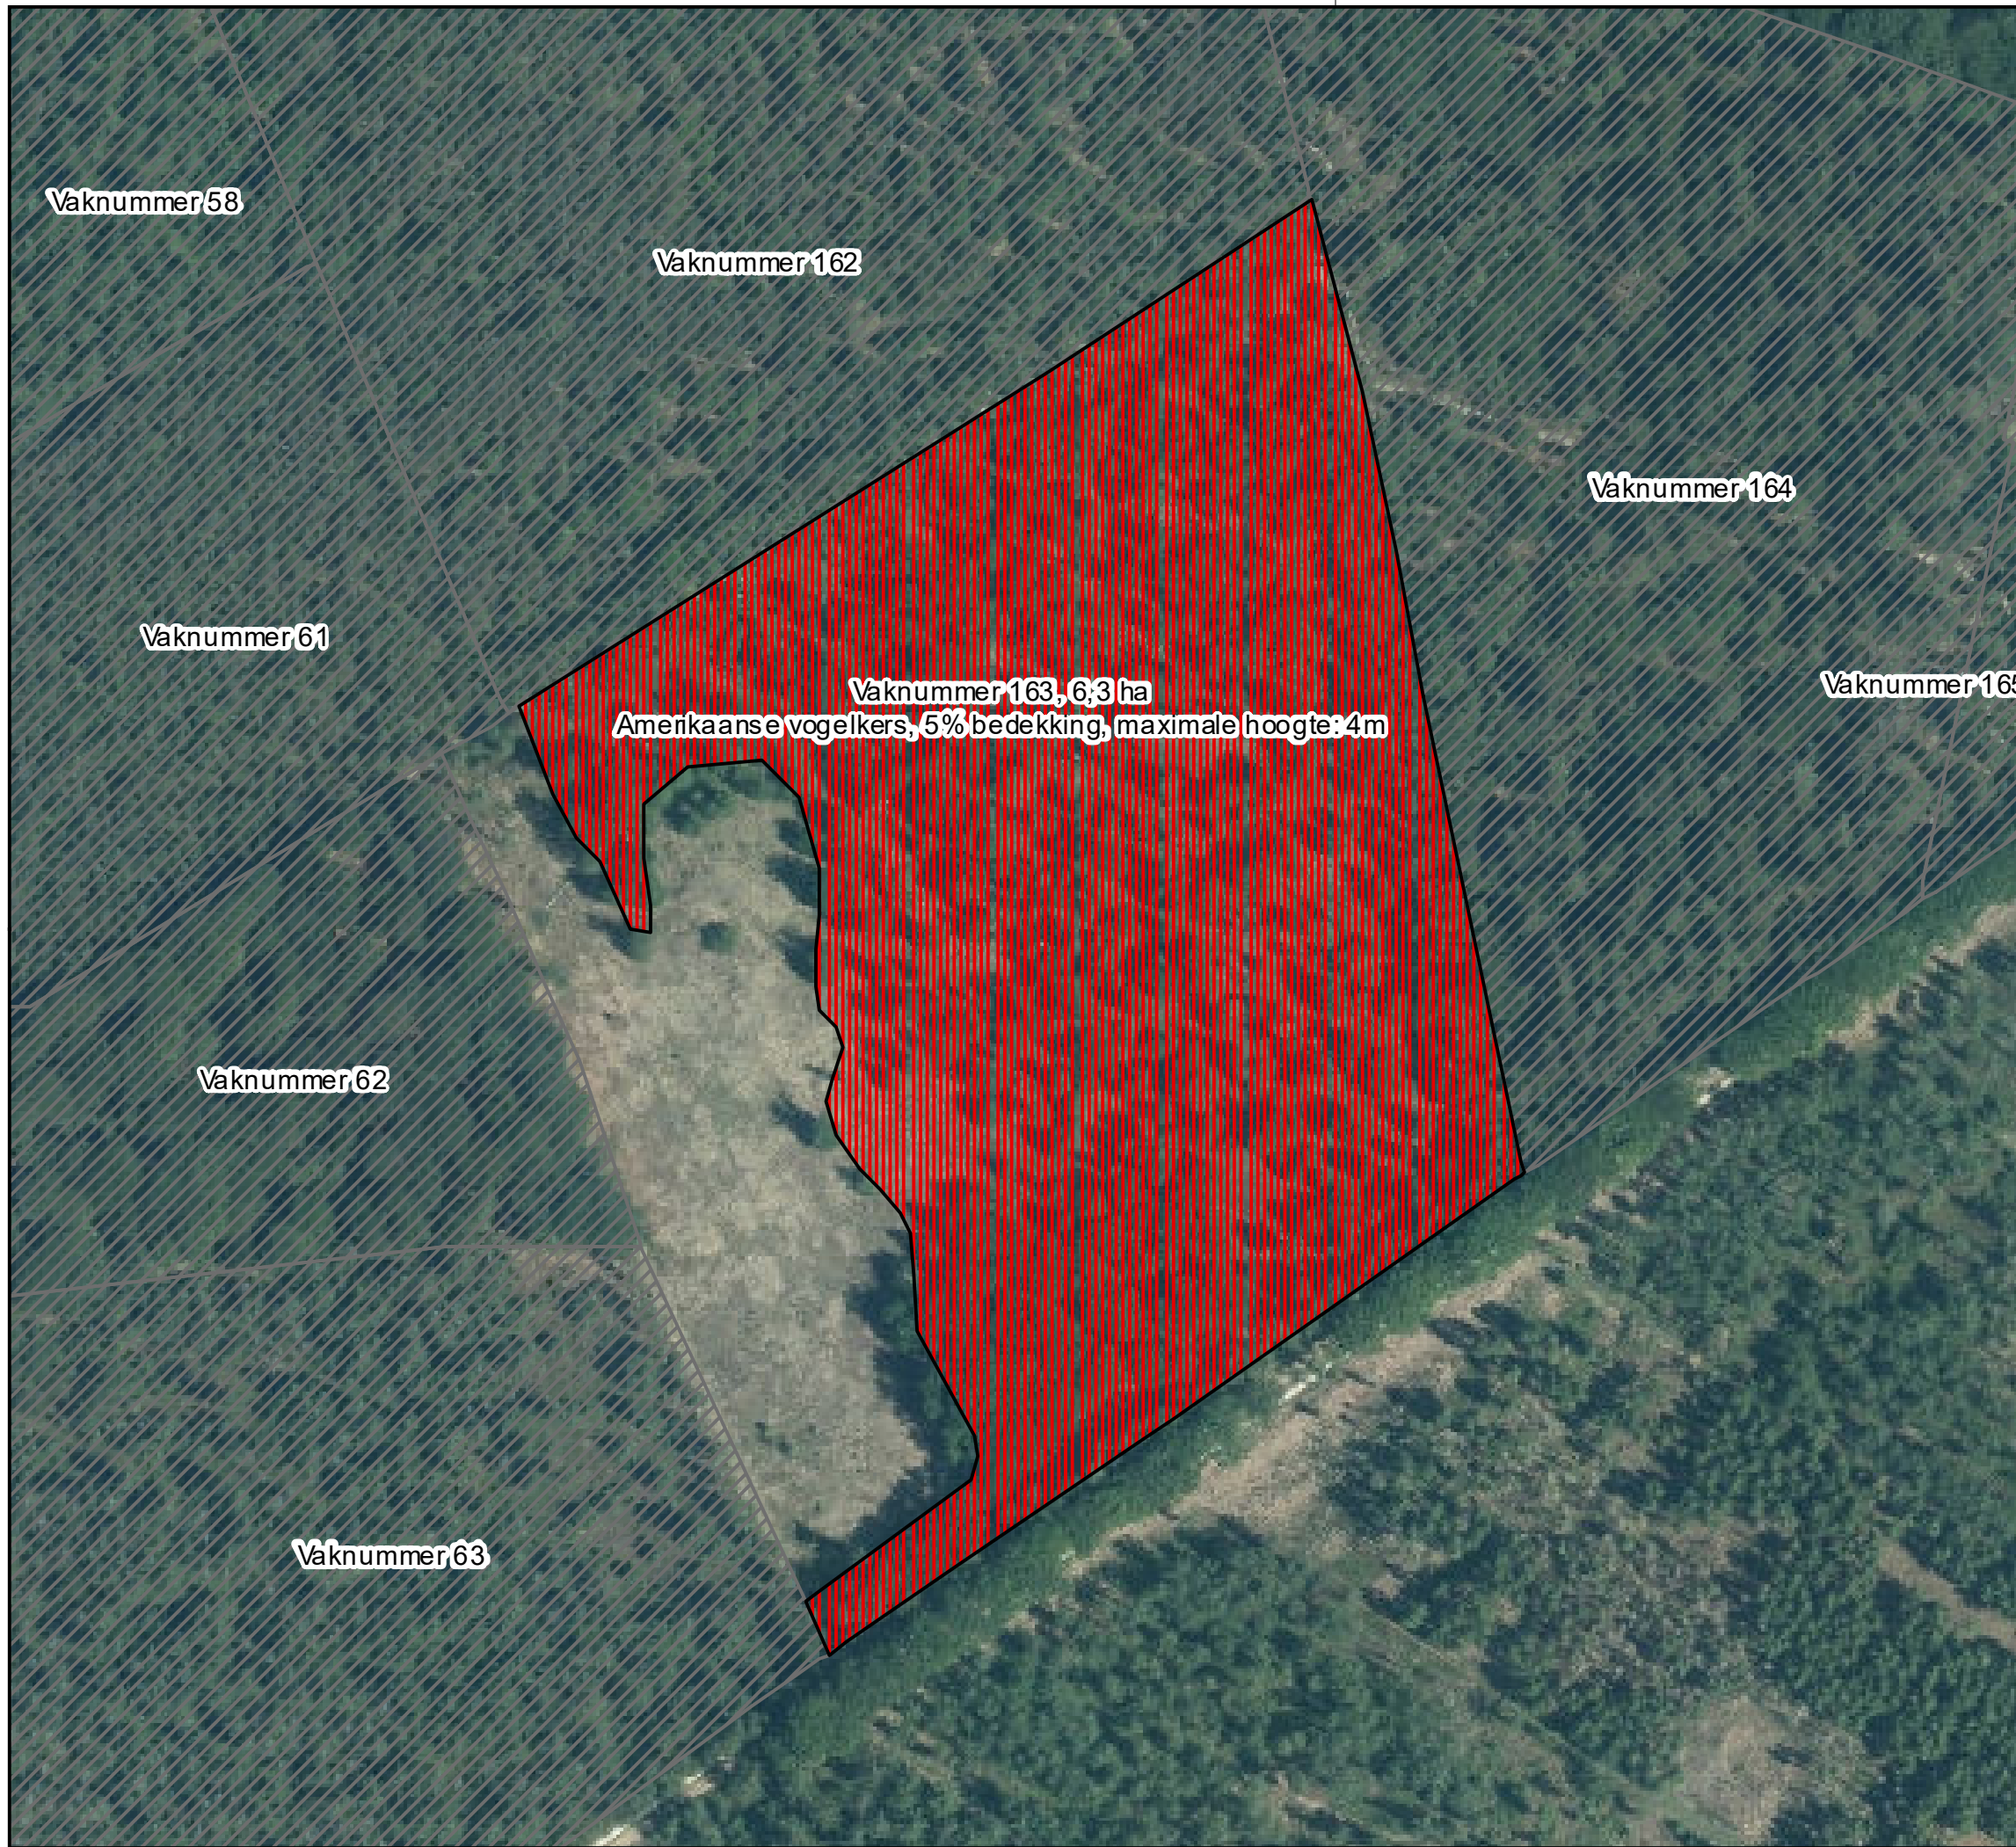

- Legenda**
- Categorie**
- Verwijderen Groveden (uitzondering 1)
 - Verwijderen grote diameters Lariks en Douglas (uitzondering 2)
 - Verwijderen grote diameters Lariks (uitzondering 3)
 - Verwijderen exoten loofhout
 - Verwijderen exoten naalddhout
 - Verwijderen exoten loofhout en naalddhout
 - Vakken buiten selectie

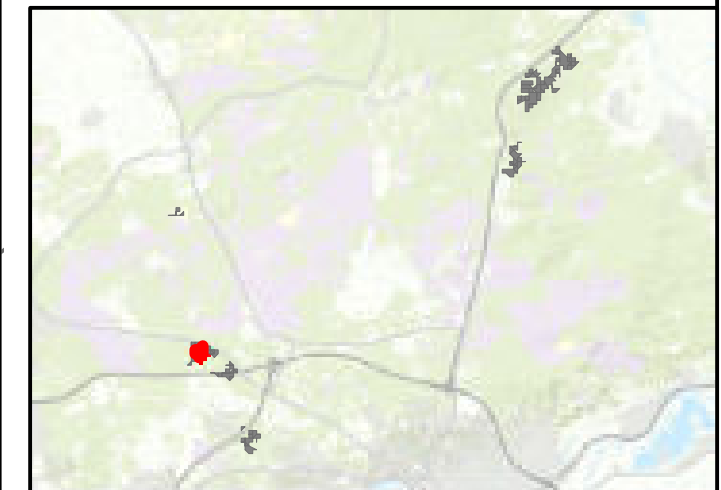

Regionale ligging schaal 1:300.000


Maten in meters, tenzij anders vermeld
 Diameters in millimeters, tenzij anders vermeld
 Hoogtematen in meters t.o.v. N.A.P., tenzij anders vermeld
 Ligging bestaande kabels en leidingen ter indicatie ingetekend

Wijz.	Datum	Qrt.	Omschrijving

Project:
Programma Natuur: Verwijderen opslag Zuid Veluwe en IJsselvallei

Onderdeel van:
Natuurmonumenten

Omschrijving:
Aanleiding zoekgebieden - opslag verwoerden (details)

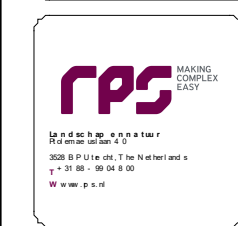


Projectnummer: 633-AD V250203.021
 Projectleider: Adinda Crans
 Auteurs: Jaap van Soest
 Fase: Bestek
 Logo opdrachtgever:

Formaat: A3
 Schaal: 1:2.000
 Status: Definitief
 Datum: 08-04-2025
 Blad: 92 van 101
 Nummer: 633-ADV250203.021-002-163
 Wijz:



- Legenda**
- Categorie**
- Verwijderen Groveden (uitzondering 1)
 - Verwijderen grote diameters Lariks en Douglas (uitzondering 2)
 - Verwijderen grote diameters Lariks (uitzondering 3)
 - Verwijderen exoten loofhout
 - Verwijderen exoten naalddhout
 - Verwijderen exoten loofhout en naalddhout
 - Vakken buiten selectie

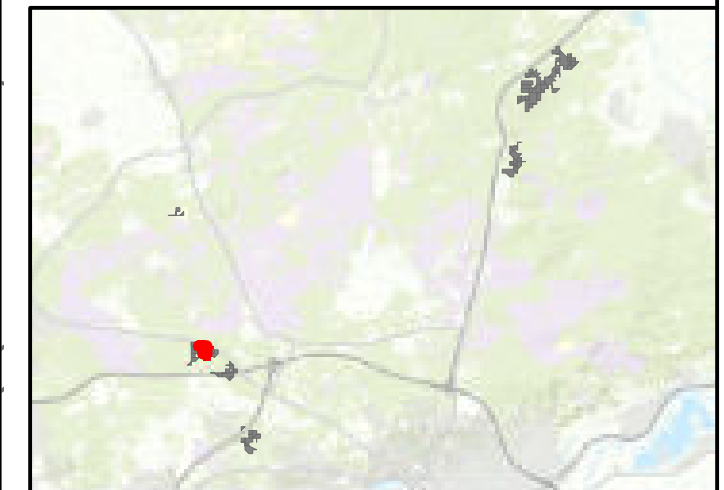


Regionale ligging schaal 1:300.000



Maten in meters, tenzij anders vermeld
 Diameters in millimeters, tenzij anders vermeld
 Hoogtematen in meters t.o.v. N.A.P., tenzij anders vermeld
 Ligging bestaande kabels en leidingen ter indicatie ingetekend

Wijz.	Datum	Qrt.	Omschrijving

Project: Programma Natuur: Verwijderen opslag Zuid Veluwe en IJsselvallei	
Opleiding: Natuurmonumenten	
Omschrijving: Aanleiding zoekgebieden - opslag verwoerden (details)	

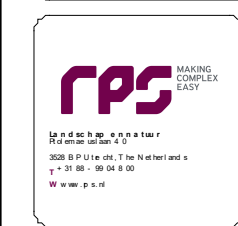


Projectnummer: 633-AD V250203.021
 Projectleider: Adinda Crans
 Auteur: Jaap van Soest
 Fase: Bestek
 Logo opdrachtgever:

Formaat: A3	Schaal: 1:1.750
Status: Definitief	Datum: 08-04-2025
Blad: 93 van 101	Nummer: 633-ADV250203.021-002-164
Wijz.	



- Legenda**
- Categorie**
- Verwijderen Groveden (uitzondering 1)
 - Verwijderen grote diameters Lariks en Douglas (uitzondering 2)
 - Verwijderen grote diameters Lariks (uitzondering 3)
 - Verwijderen exoten loofhout
 - Verwijderen exoten naaldbout
 - Verwijderen exoten loofhout en naaldbout
 - Vakken buiten selectie

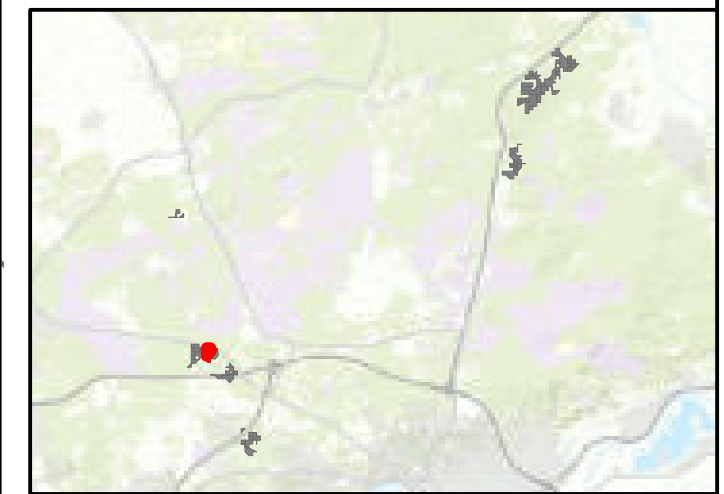

Regionale ligging schaal 1:300.000

Maten in meters, tenzij anders vermeld
 Diameters in millimeters, tenzij anders vermeld
 Hoogtematen in meters t.o.v. N.A.P., tenzij anders vermeld
 Ligging bestaande kabels en leidingen ter indicatie ingetekend


Wijz.	Debm.	Qrt.	Onschrijving

<p>Project Programma Natuur: Verwijderen opslag Zuid Veluwe en IJsselvallei</p> <p>Opdrachtgever Natuurmonumenten</p> <p>Onschrijving Aanleiding zoekgebieden - opslagverwijderen (details)</p>	
---	--

<p><small>Landscapschap en natuur 3528 BP Utrecht, The Netherlands t +31 88 - 99 04 8 00 www.rps.nl</small></p>	<p>Projectnummer: 633-AD V250203.021</p> <p>Projectleider: Adinda Crans</p> <p>Auteur: Jaap van Soest</p> <p>Fase: Bestek</p> <p><small>Logo op de achtergrond</small></p>	<p>Formaat: A3</p> <p>Schaal: 1:1.000</p> <p>Status: Definitief</p> <p>Datum: 08-04-2025</p> <p>Blad: 94 van 101</p> <p>Nummer: 633-ADV250203.021-002-165</p> <p>Wijz.:</p>
--	--	--



- Legenda**
- Categorie**
- Verwijderen Groveden (uitzondering 1)
 - Verwijderen grote diameters Lariks en Douglas (uitzondering 2)
 - Verwijderen grote diameters Lariks (uitzondering 3)
 - Verwijderen exoten loofhout
 - Verwijderen exoten naaldbout
 - Verwijderen exoten loofhout en naaldbout
 - Vakken buiten selectie

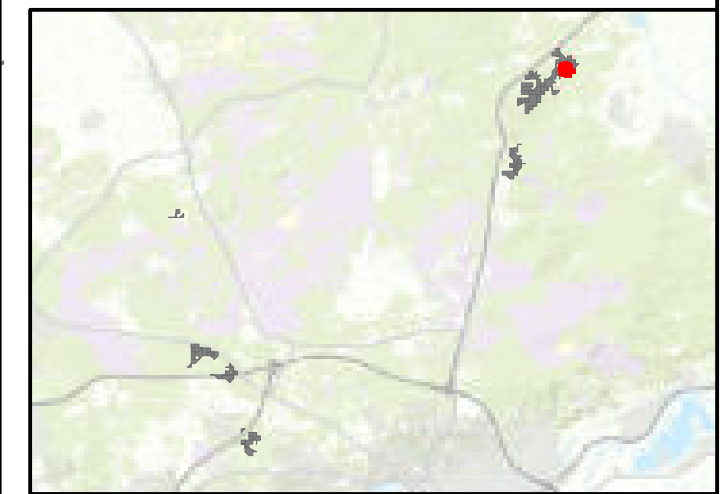

Regionale ligging schaal 1:300.000


Maten in meters, tenzij anders vermeld
 Diameters in millimeters, tenzij anders vermeld
 Hoogtematen in meters t.o.v. N.A.P., tenzij anders vermeld
 Ligging bestaande kabels en leidingen ter indicatie ingetekend

Wijz.	De b. m.	Ge t.	On sch ty n g

Project:
Programma Natuur: Verwijderen opslag Zuid Veluwe en IJsselvallei

Onderwerp:
Natuurmonumenten

Omschrijving:
Aanleiding zoekgebieden - opslagverwijderen (details)

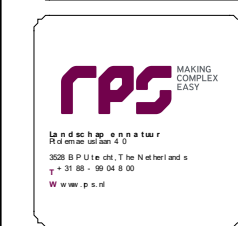


Projectnummer: 633-AD V250203.021
 Projectleider: Adinda Crans
 Auteurs: Jaap van Soest
 Fase: Bestek
 Logo opdrachtgever:

Formaat: A3
 Schaal: 1:750
 Status: Definitief
 Datum: 08-04-2025
 Blad: 96 van 101
 Nummer: 633-ADV250203.021-002-500
 Wijz:



- Legenda**
- Categorie**
- Verwijderen Grove den (uitzondering 1)
 - Verwijderen grote diameters Lariks en Douglas (uitzondering 2)
 - Verwijderen grote diameters Lariks (uitzondering 3)
 - Verwijderen exoten loofhout
 - Verwijderen exoten naaldfout
 - Verwijderen exoten loofhout en naaldfout
 - Vakken buiten selectie

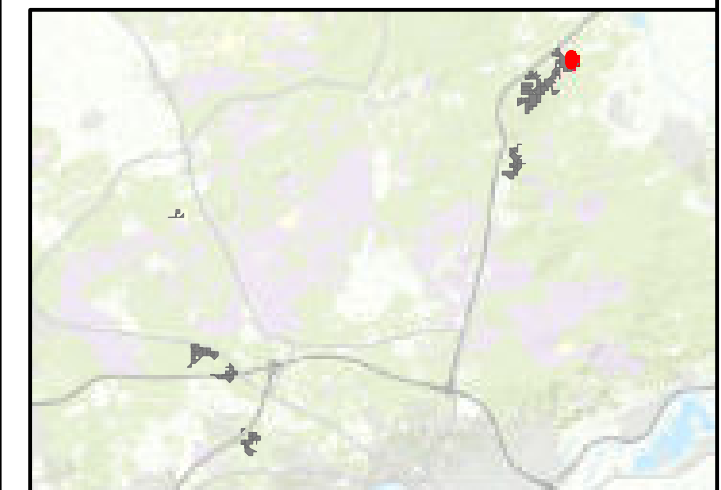


Regionale ligging schaal 1:300.000



Maten in meters, tenzij anders vermeld
 Diameters in millimeters, tenzij anders vermeld
 Hoogtematen in meters t.o.v. N.A.P., tenzij anders vermeld
 Ligging bestaande kabels en leidingen ter indicatie ingetekend


Wijz.	Datum	Qrt.	Omschrijving

<p>Project Programma Natuur: Verwijderen opslag Zuid Veluwe en IJsselvallei</p> <p>Onderwerp Natuurmonumenten</p> <p>Omschrijving Aanleiding zoekgebied en -opslag verwoerden (details)</p>	
---	--

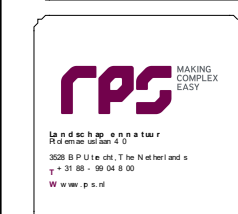


Projectnummer: 633-AD V250203.021	Formaat: A3
Projectleider: Adinda Crans	Schaal: 1:1.250
Auteur: Jaap van Soest	Status: Definitief
Fase: Bestek	Datum: 08-04-2025
Logo opdrachtgever:	Blad: 98 van 101
	Nummer: 633-ADV250203.021-002-502

	Wijz.
--	-------

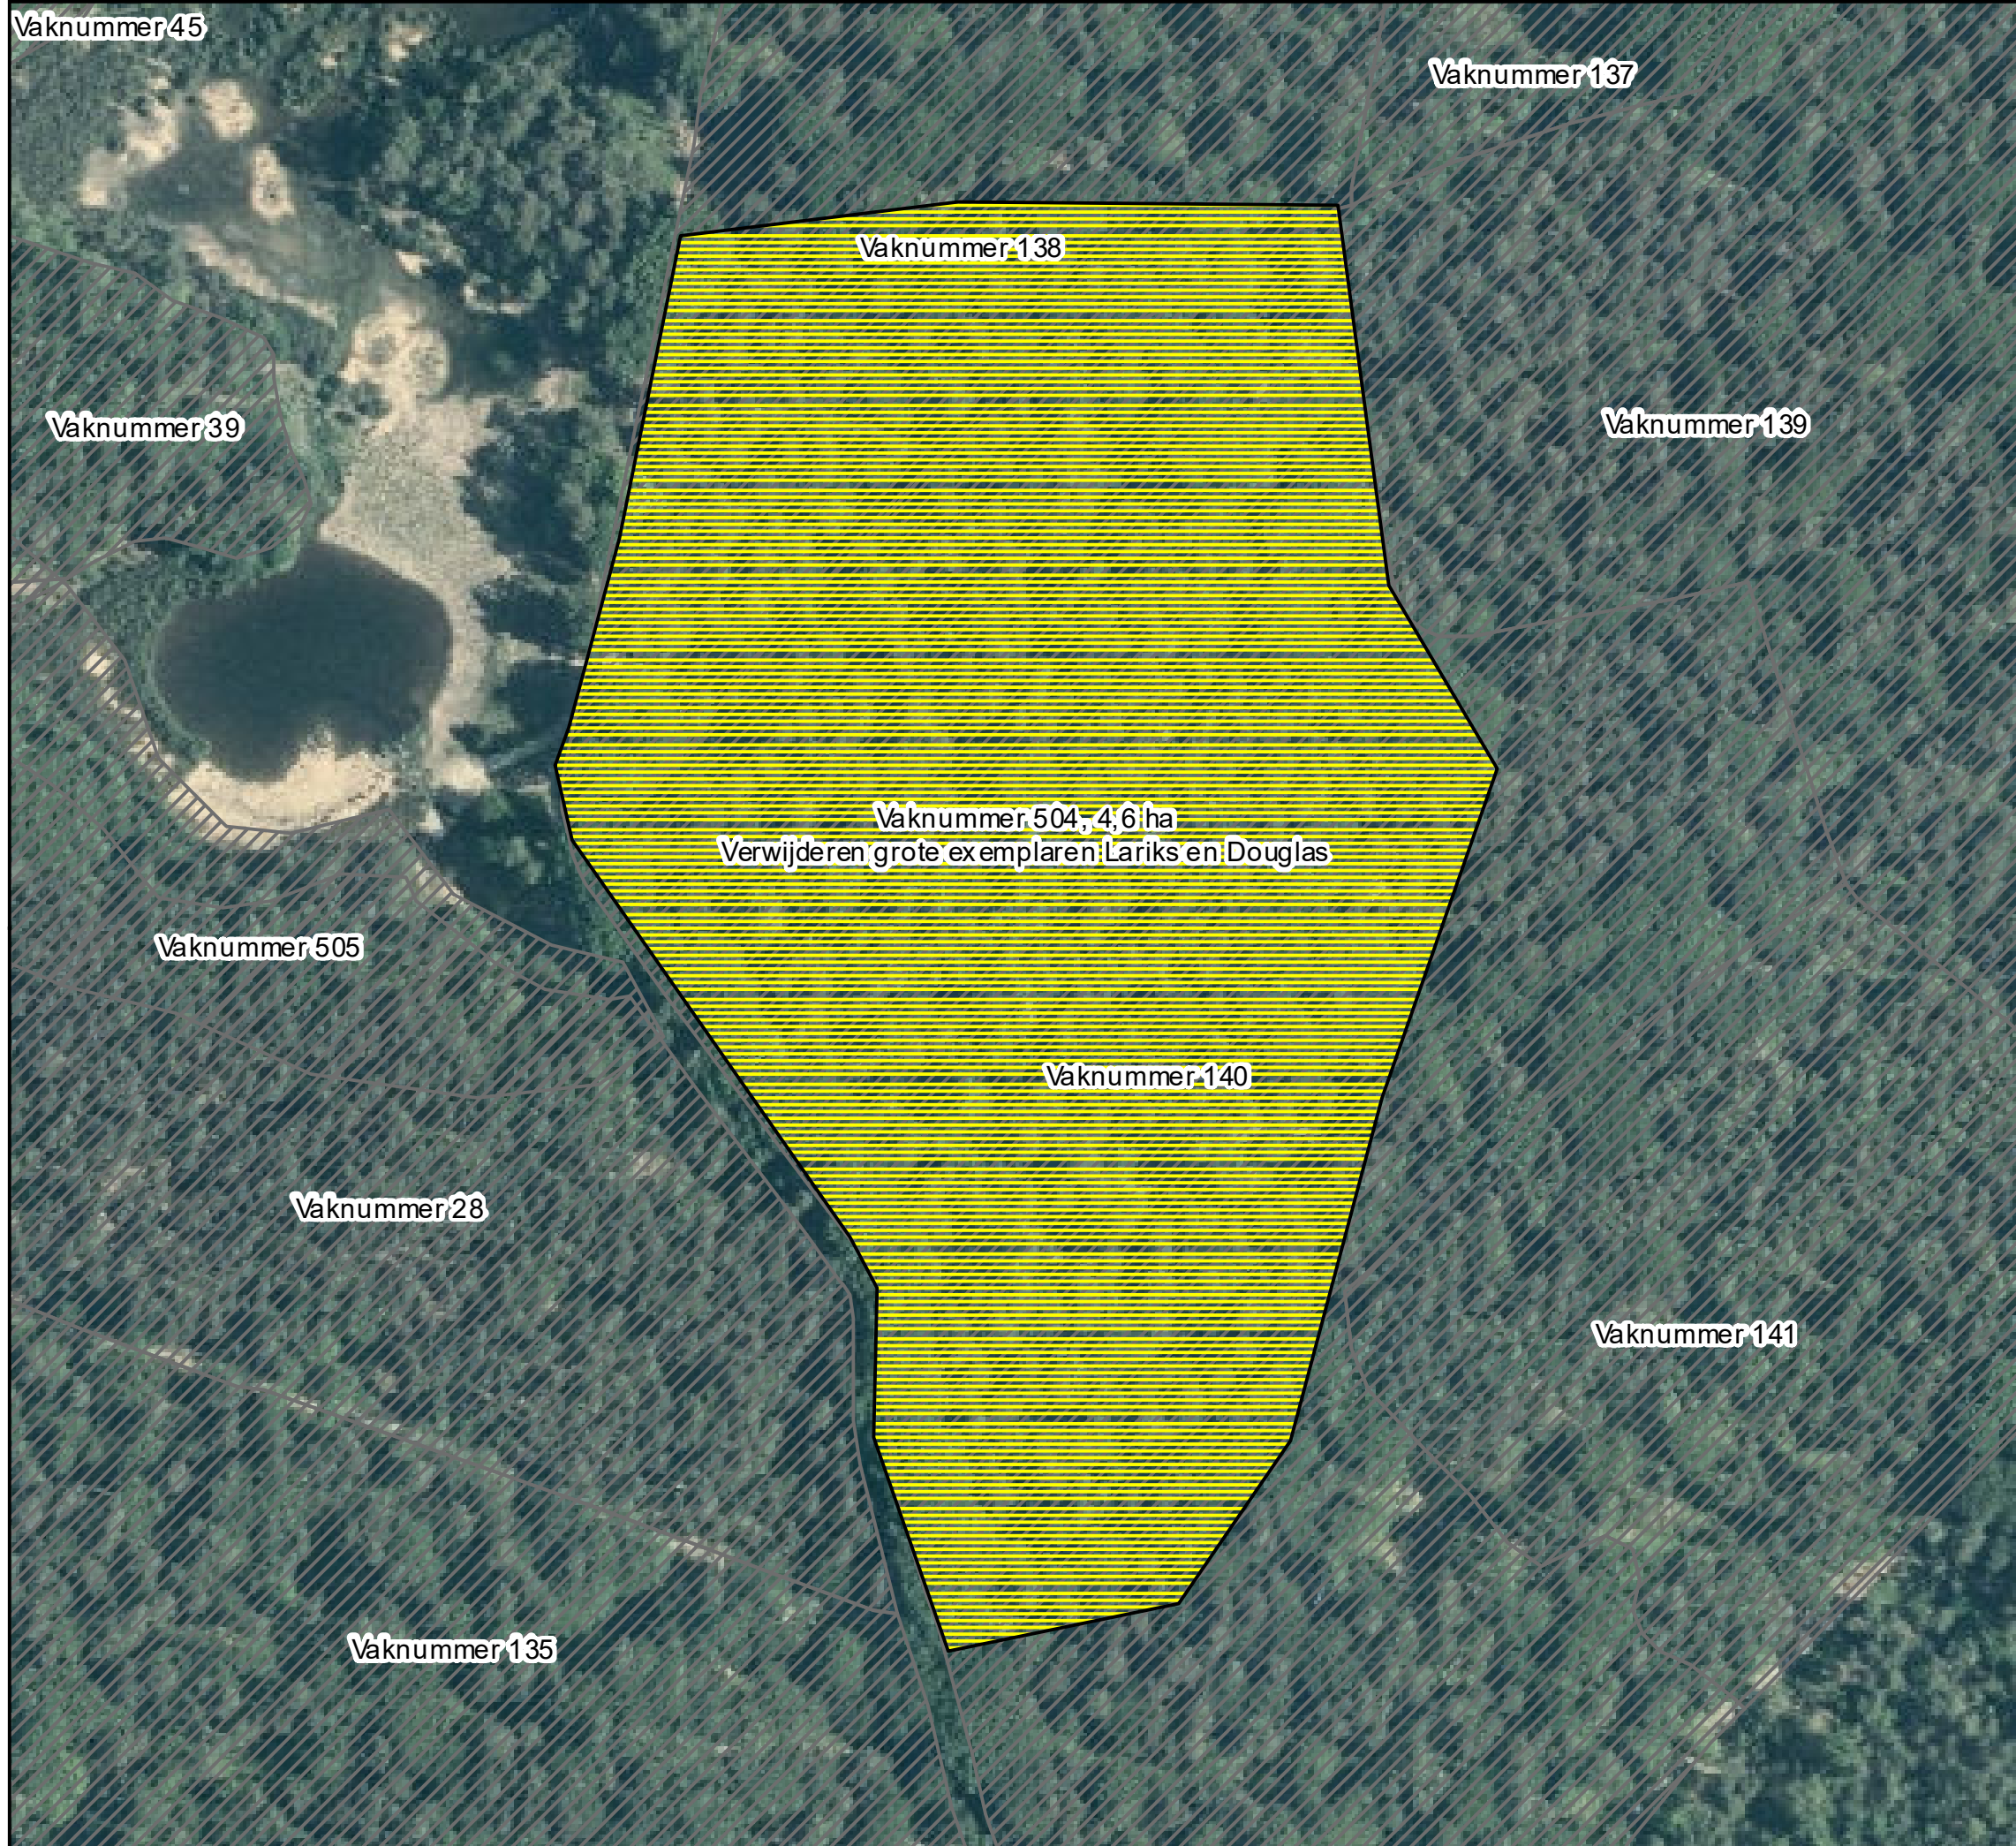

- Legenda**
- Categorie**
- Verwijderen Grove den (uitzondering 1)
 - Verwijderen grote diameters Lariks en Douglas (uitzondering 2)
 - Verwijderen grote diameters Lariks (uitzondering 3)
 - Verwijderen exoten loofhout
 - Verwijderen exoten naalddhout
 - Verwijderen exoten loofhout en naalddhout
 - Vakken buiten selectie

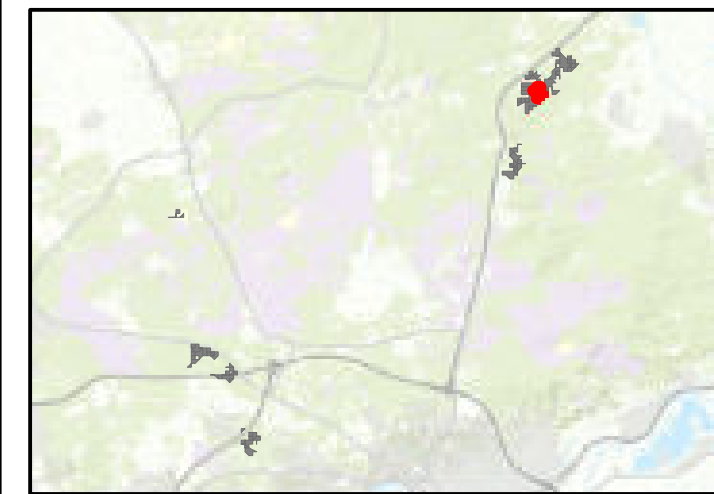

Regionale ligging schaal 1:300.000

Maten in meters, tenzij anders vermeld
 Diameters in millimeters, tenzij anders vermeld
 Hoogtematen in meters t.o.v. N.A.P., tenzij anders vermeld
 Ligging bestaande kabels en leidingen ter indicatie ingetekend

Wijz.	Datum	Qrt.	Omschrijving

Project
 Programma Natuur: Verwijderen opslag Zuid Veluwe en IJsselvallei

Onderwerp
 Natuurmonumenten

Omschrijving
 Aanvullende zoekgebieden - opslagverwijderen (details)

Landelijke afdeling Natuur
 Waterschap 0-0
 3526 BP Utrecht, The Netherlands
 t +31 88 - 99 04 8 00
 www.rps.nl

Projectnummer: 633-AD V250203.021

Projectleider: Adinda Crans

Auteur: Jaap van Soest

Fase: Bestek

Logo op de afbeelding:

Formaat: A3

Schaal: 1:1.500


Status: Definitief

Datum: 08-04-2025


Blad: 100 van 101

Nummer: 633-ADV250203.021-002-504

Wijz:

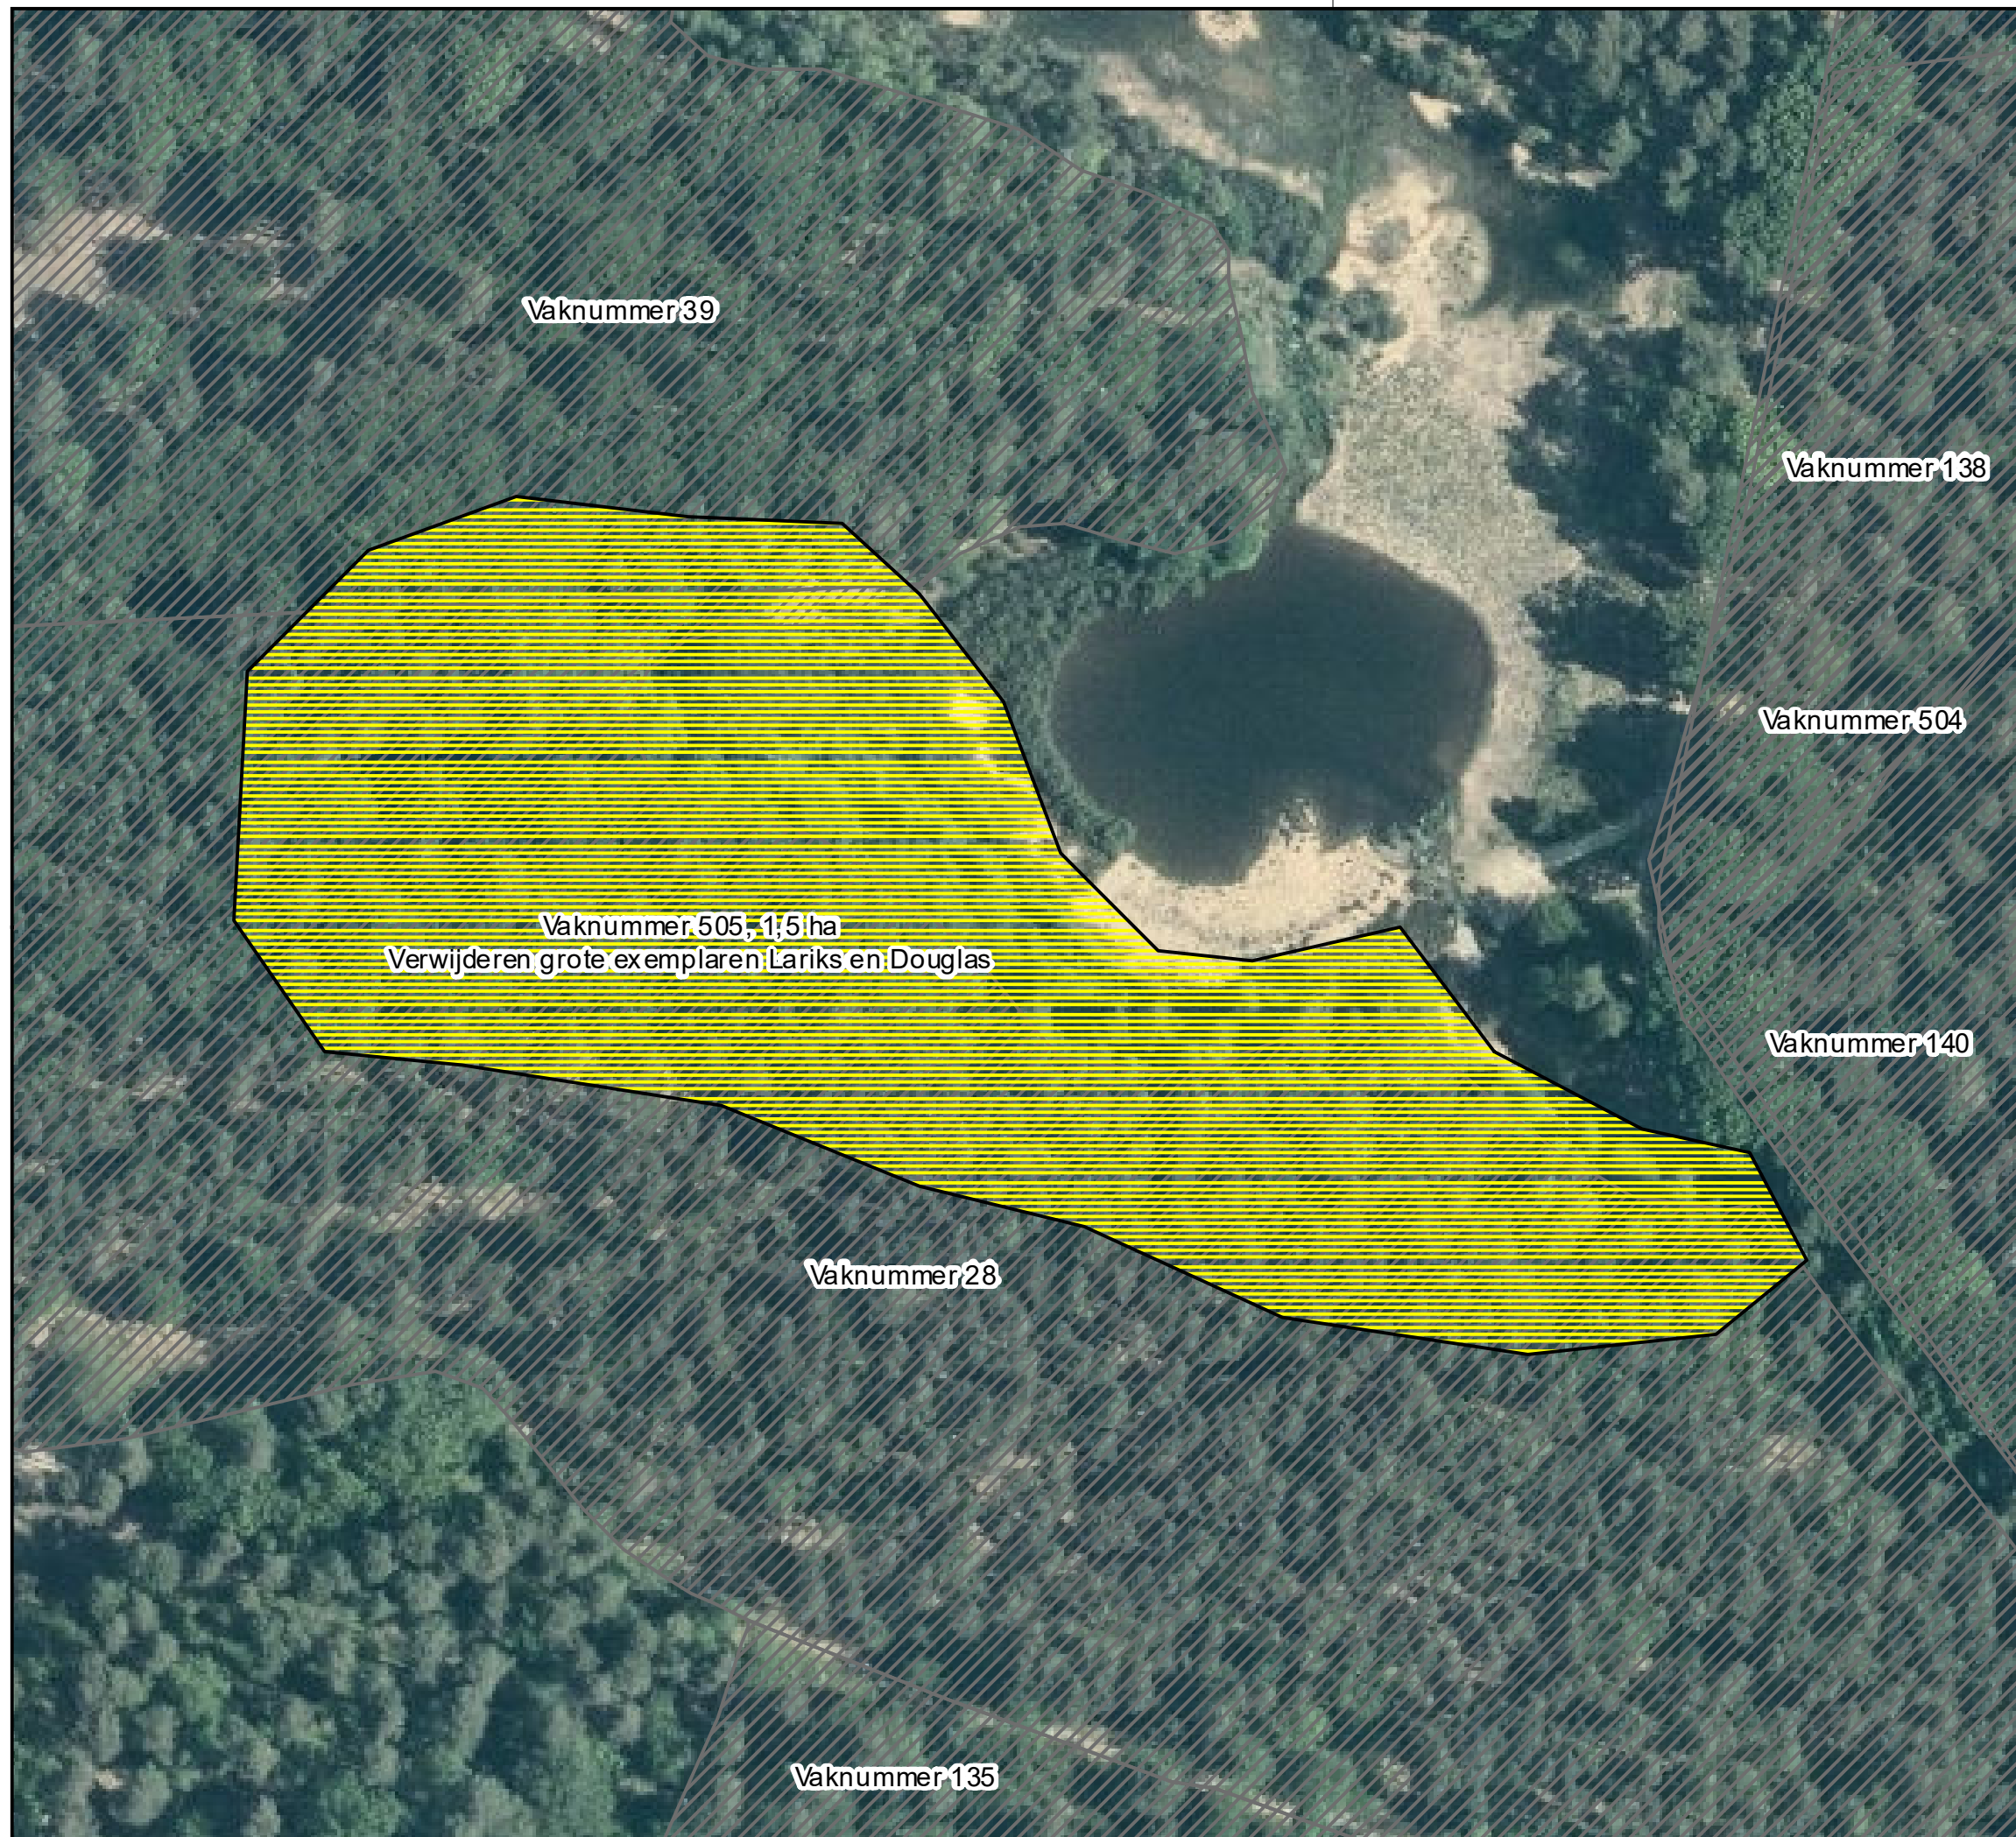

- Legenda**
- Categorie**
- Verwijderen Groveden (uitzondering 1)
 - Verwijderen grote diameters Lariks en Douglas (uitzondering 2)
 - Verwijderen grote diameters Lariks (uitzondering 3)
 - Verwijderen exoten loofhout
 - Verwijderen exoten naaldbout
 - Verwijderen exoten loofhout en naaldbout
 - Vakken buiten selectie

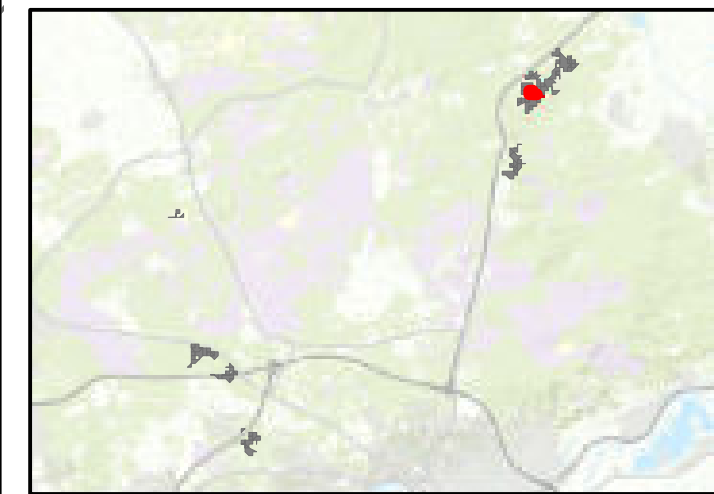

Regionale ligging schaal 1:300.000

N

Maten in meters, tenzij anders vermeld
 Diameters in millimeters, tenzij anders vermeld
 Hoogtematen in meters t.o.v. N.A.P., tenzij anders vermeld
 Ligging bestaande kabels en leidingen ter indicatie ingetekend

Wijz.	De b. m.	Ge t.	On sch ty n g

Project Programma Natuur: Verwijderen opslag Zuid Veluwe en IJsselvallei	
Opdrachtgever Natuurmonumenten	
Onschrijving Aanleiding zoekgebieden - opslag verwoerden (details)	

 Landelijke afdeling Natuur 3528 BP Utrecht, The Netherlands t +31 88 - 99 04 8 00 www.rps.nl	Projectnummer: 633-AD V250203.021 Projectleider: Adinda Crans Auteurs: Jaap van Soest Fase: Bestek Logo opdrachtgever:	Formaat: A3 Schaal: 1:1.000 Status: Definitief Datum: 08-04-2025 Blad: 101 van 101 Nummer: 633-ADV250203.021-002-505 Wijz:	
---	--	--	--