


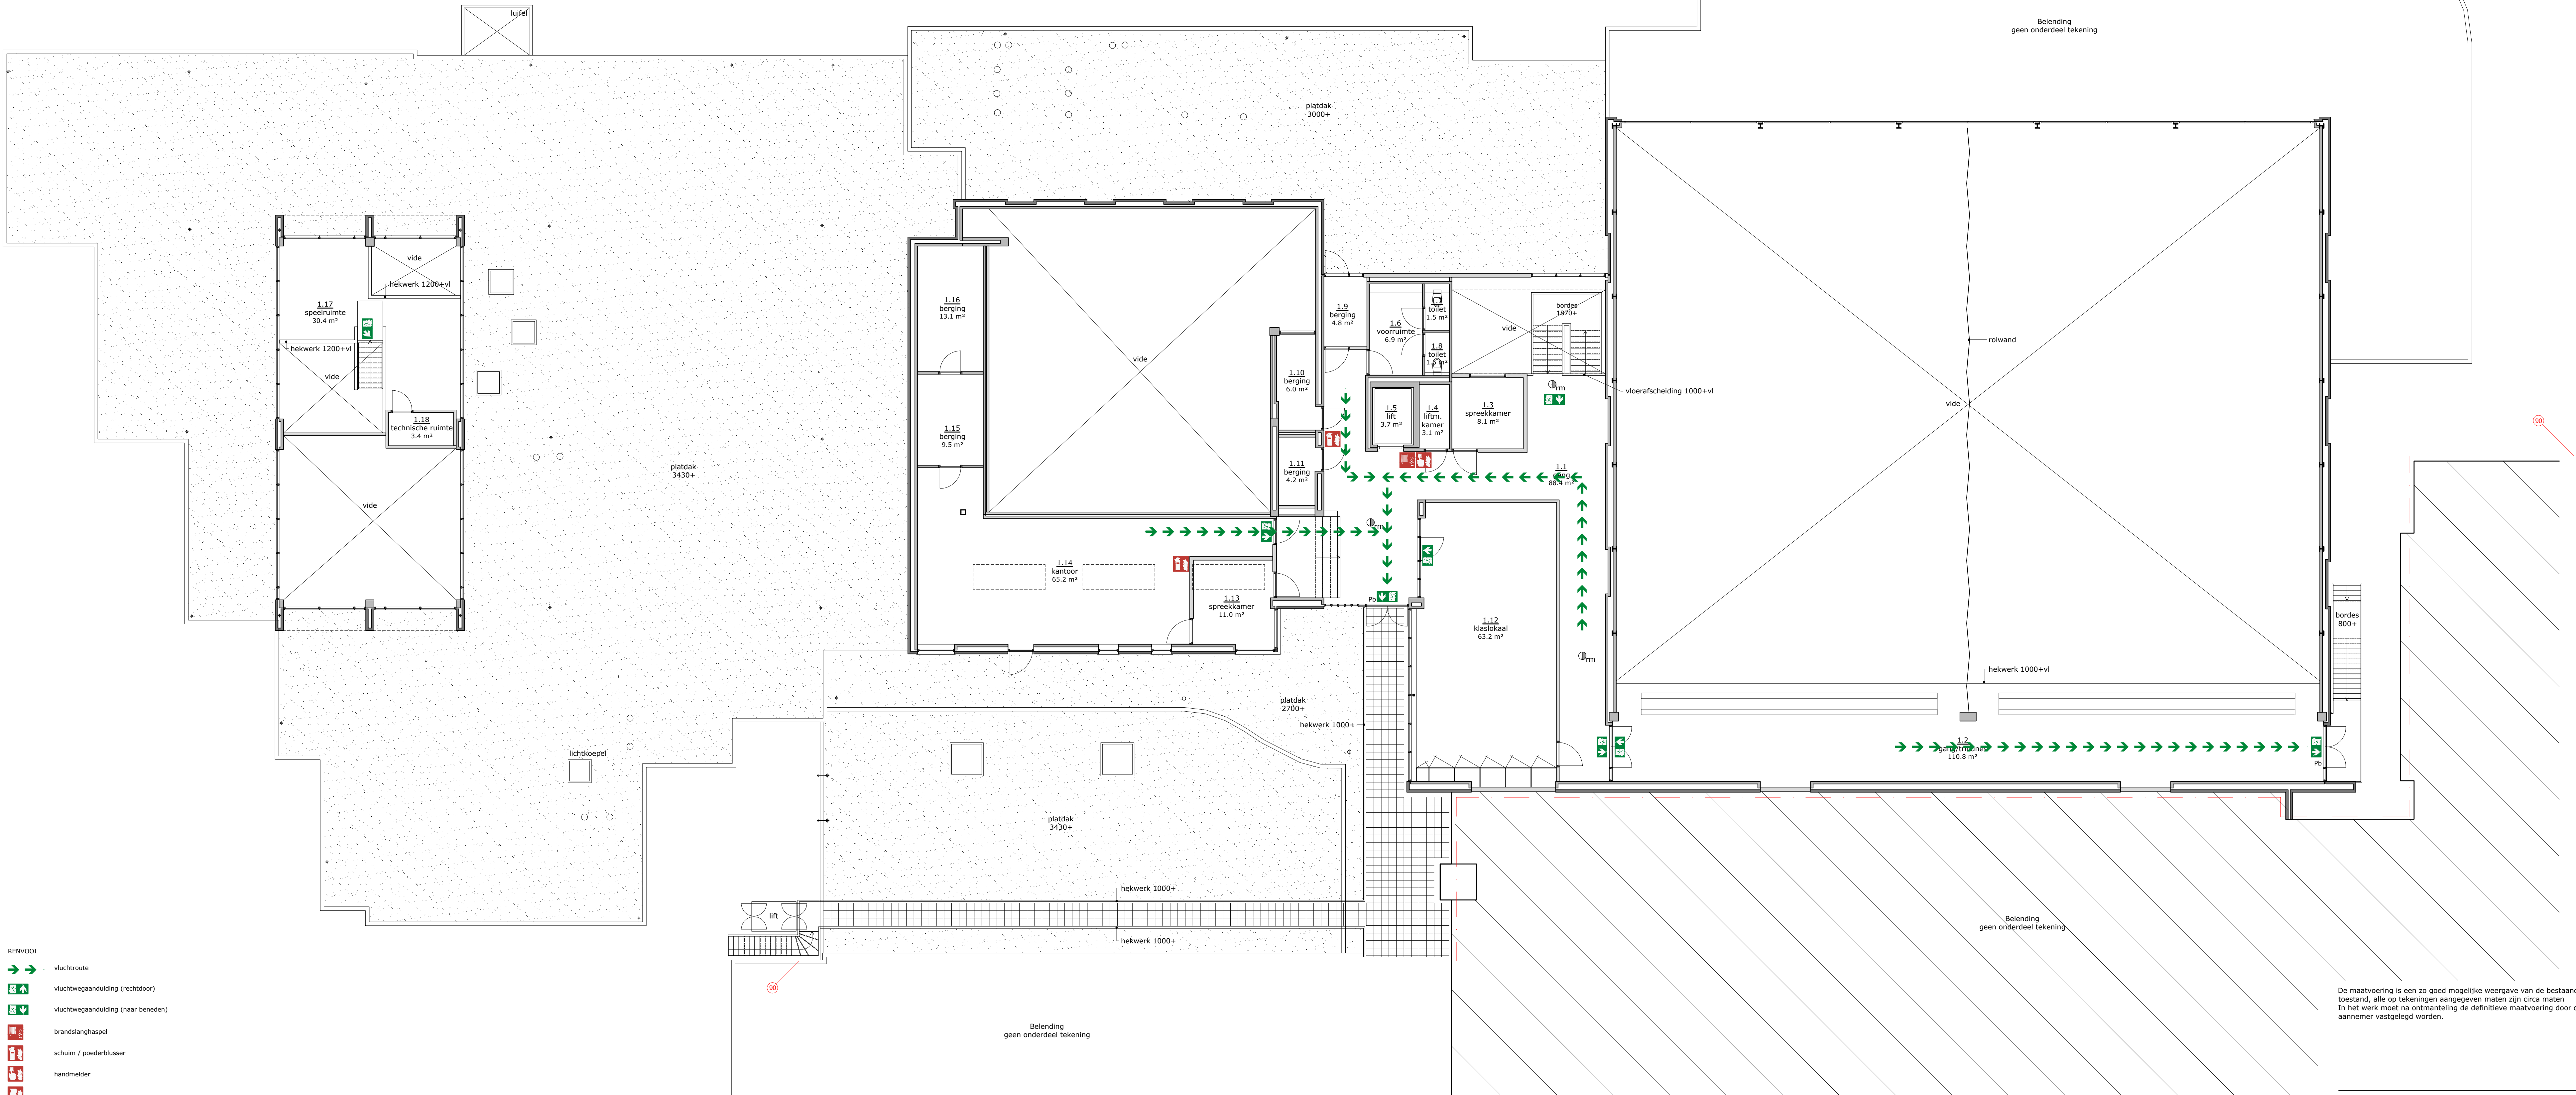

- RENVOOT
- vluchtroute
 - vluchtwegaanduiding (recht door)
 - vluchtwegaanduiding (naar beneden)
 - brandslanghaspel
 - schuim / poederblusser
 - handmelder
 - blusdeken

PLATTEGROND 1e VERDIEPING

De maatvoering is een zo goed mogelijke weergave van de bestaande toestand, alle op tekeningen aangegeven maten zijn circa maten. In het werk moet na ontmanteling de definitieve maatvoering door de aannemer vastgelegd worden.



project: Wijkcentrum Grote Waal - Grote beer 3 - Hoorn

opdrachtgever: Gemeente Hoorn

onderwerp: Bestaande toestand; vluchtplattegrond 1e verdieping

schaal: 1:100
formaat: 1200x594
datum: 26-08-2019
wijziging: a: e:
b: f:
c: g:
d: h:

fase: bestaande toestand
projectarchitect: R. Maas
projectleider: D. van Stralen
getekend: D. van Stralen
tekeningnummer:

1884 A 401

trigallez
peeters
van apeldoorn
hangeldbroek
gouweter

schuifskade 13
1621 de hoorn
postbus 2190
1620 ed hoorn
t 0229-212919
info@tpahg.nl
www.tpahg.nl