




PLATTEGROND BEGANE GROND

De maatvoering is een zo goed mogelijke weergave van de bestaande toestand, alle op tekeningen aangegeven maten zijn circa maten. In het werk moet na ontmanteling de definitieve maatvoering door de aannemer vastgelegd worden.

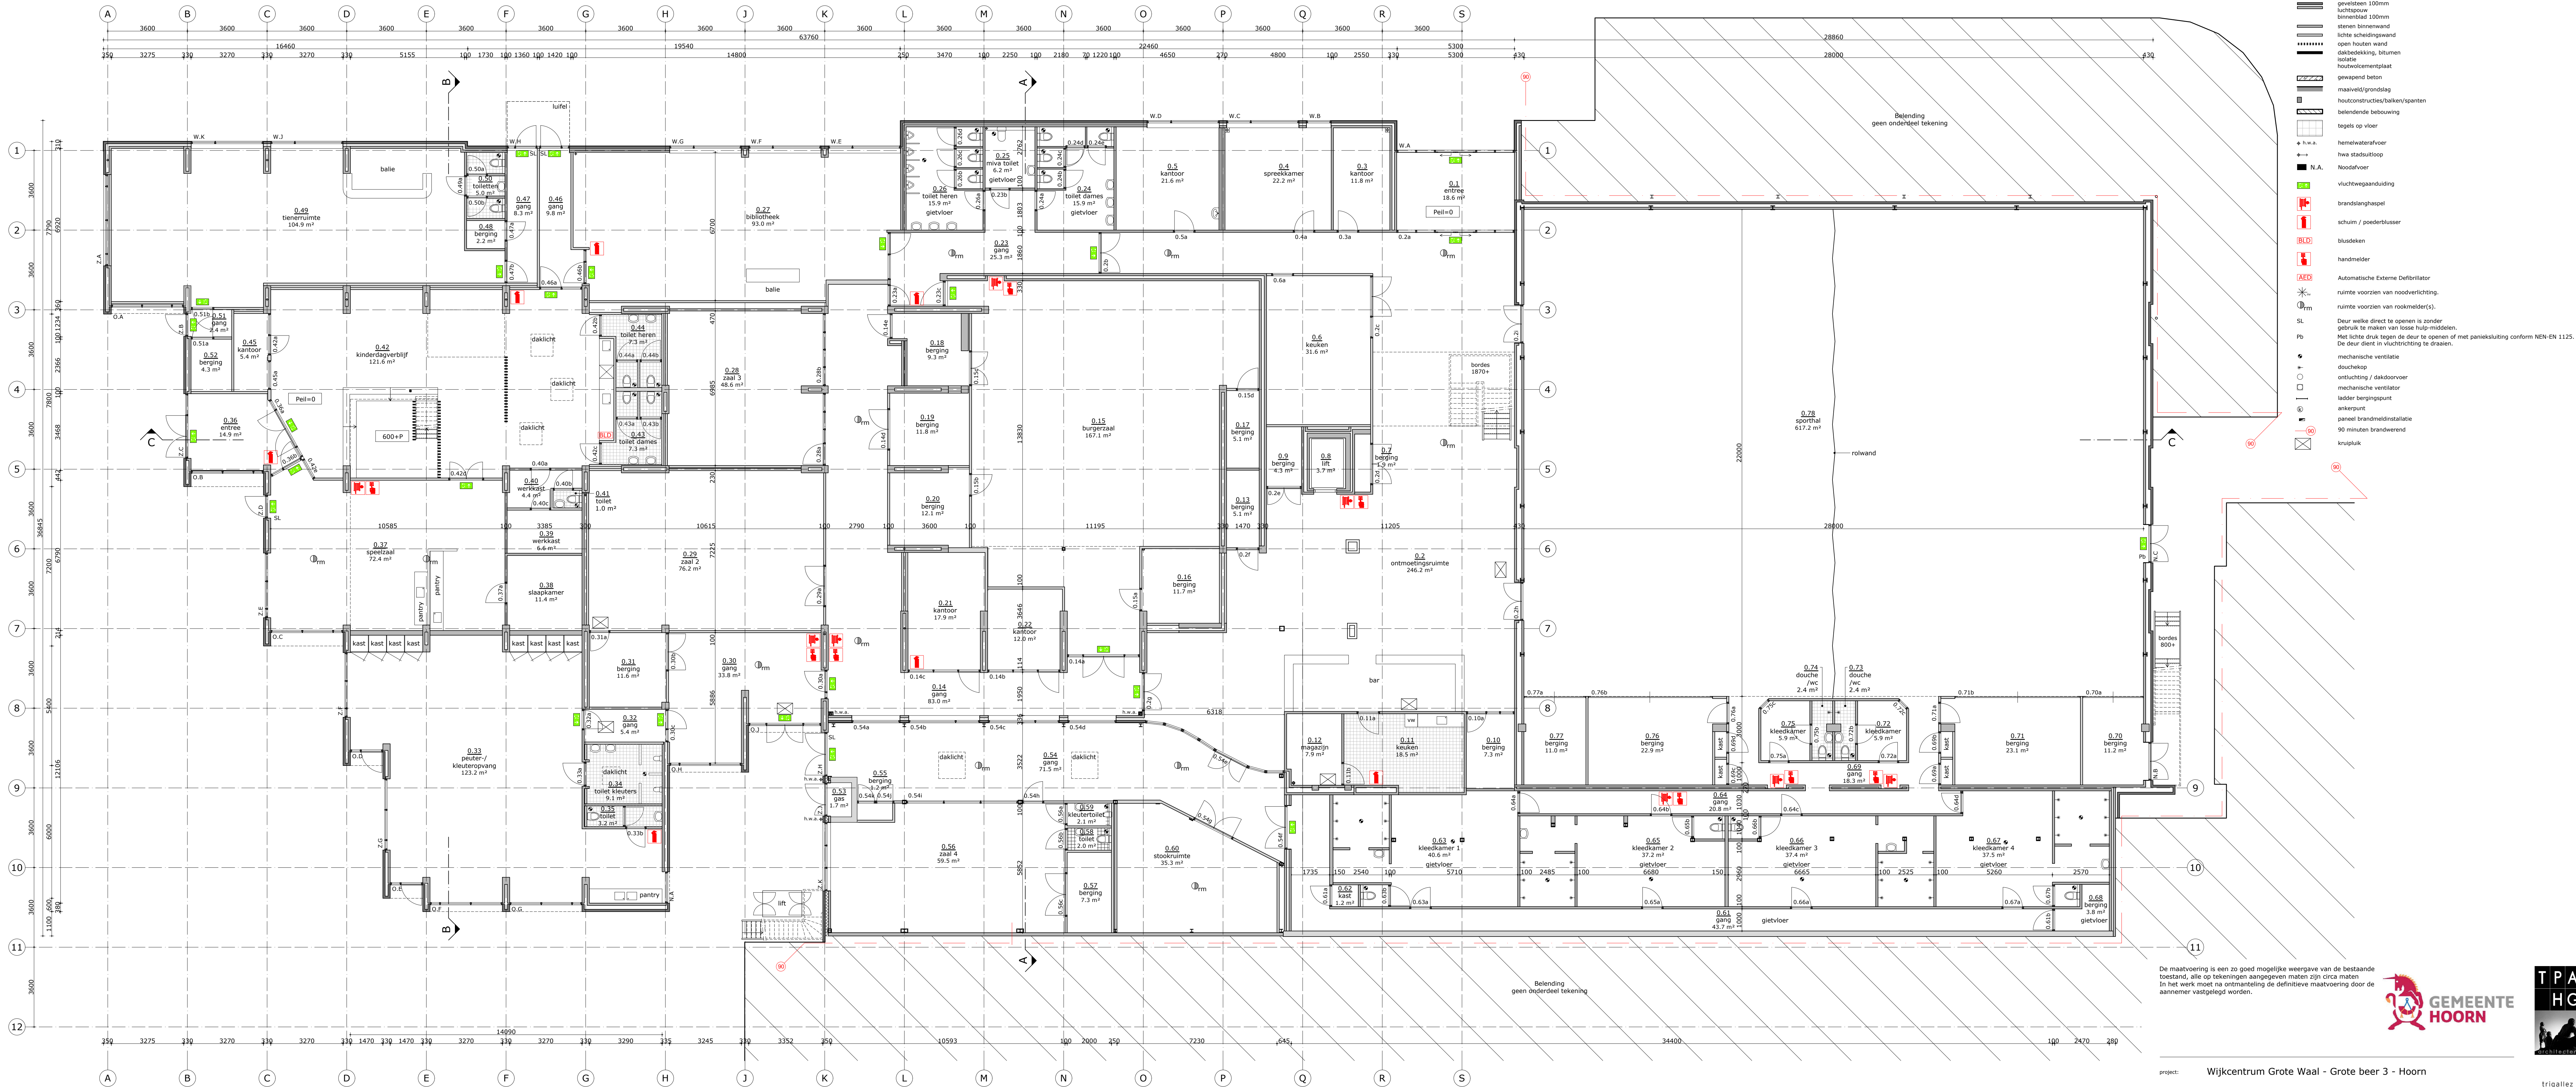

project: Wijkcentrum Grote Waal - Grote beer 3 - Hoorn

opdrachtgever: Gemeente Hoorn

onderwerp: Bestaande toestand; plattegrond begane grond

schaal: 1:100
formaat: 1200x594
datum: 25-03-2019
wijziging: a: e:
b: f:
c: g:
d: h:

fase: bestaande toestand
projectarchitect:
projectleider: R. Maas
getekend: D. van Stralen

1884 A 100

trigalpe
peeters
van apeldoorn
hangeldroek
gouweter

schuifskade 13
1621 de hoorn
postbus 2190
1620 ed hoorn
t 0 229-212919
info@tpahg.nl
www.tpahg.nl