
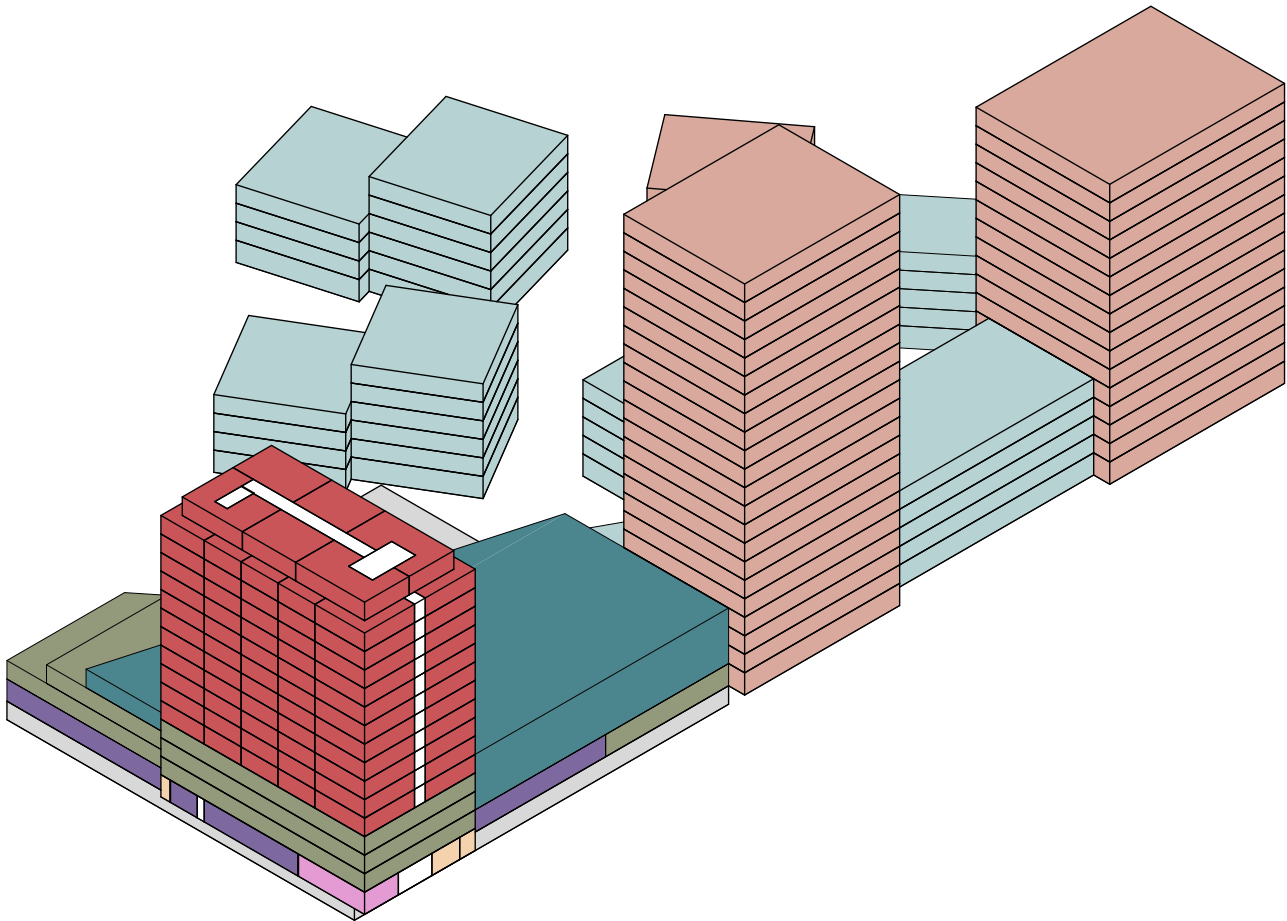


Gebouw Functies

Project: Flora Campus
Projectplaats: Westland
Projectnummer: P24426
Datum: 23-05-2024
Schaal: 1 : 400

SO

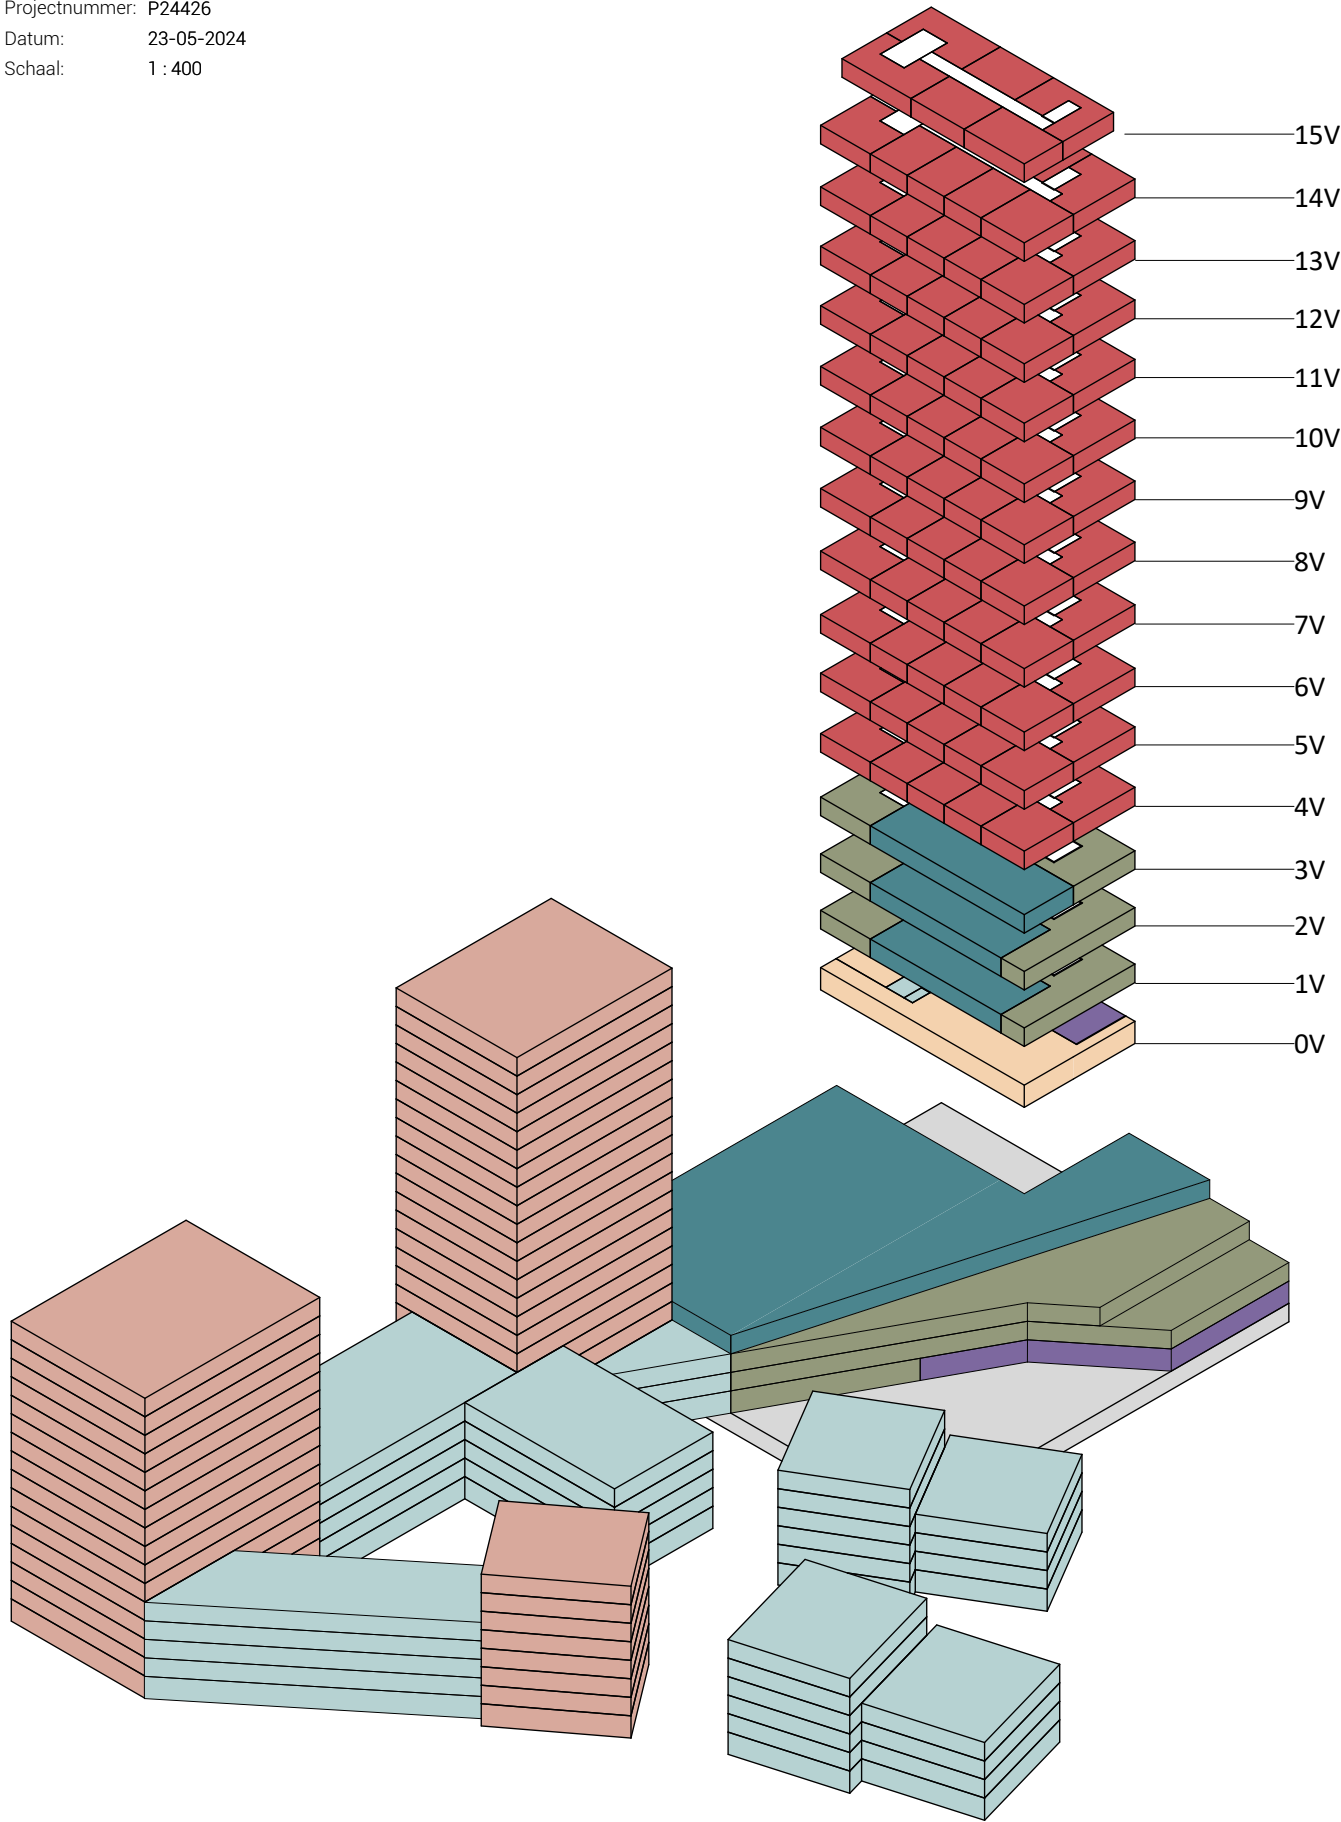


116 Appartementen

- Appartement
- Lifts, entree en corridor
- Sporthal
- Huismeester
- School
- Plintmix, commerciële ruimte
- Parkeren
- Fietsenstalling, scooter
- Containerruimte
- Techniek, schoonmaakkast en toilet


Begane grond

Project: Flora Campus
Projectplaats: Westland
Projectnummer: P24426
Datum: 23-05-2024
Schaal: 1 : 200

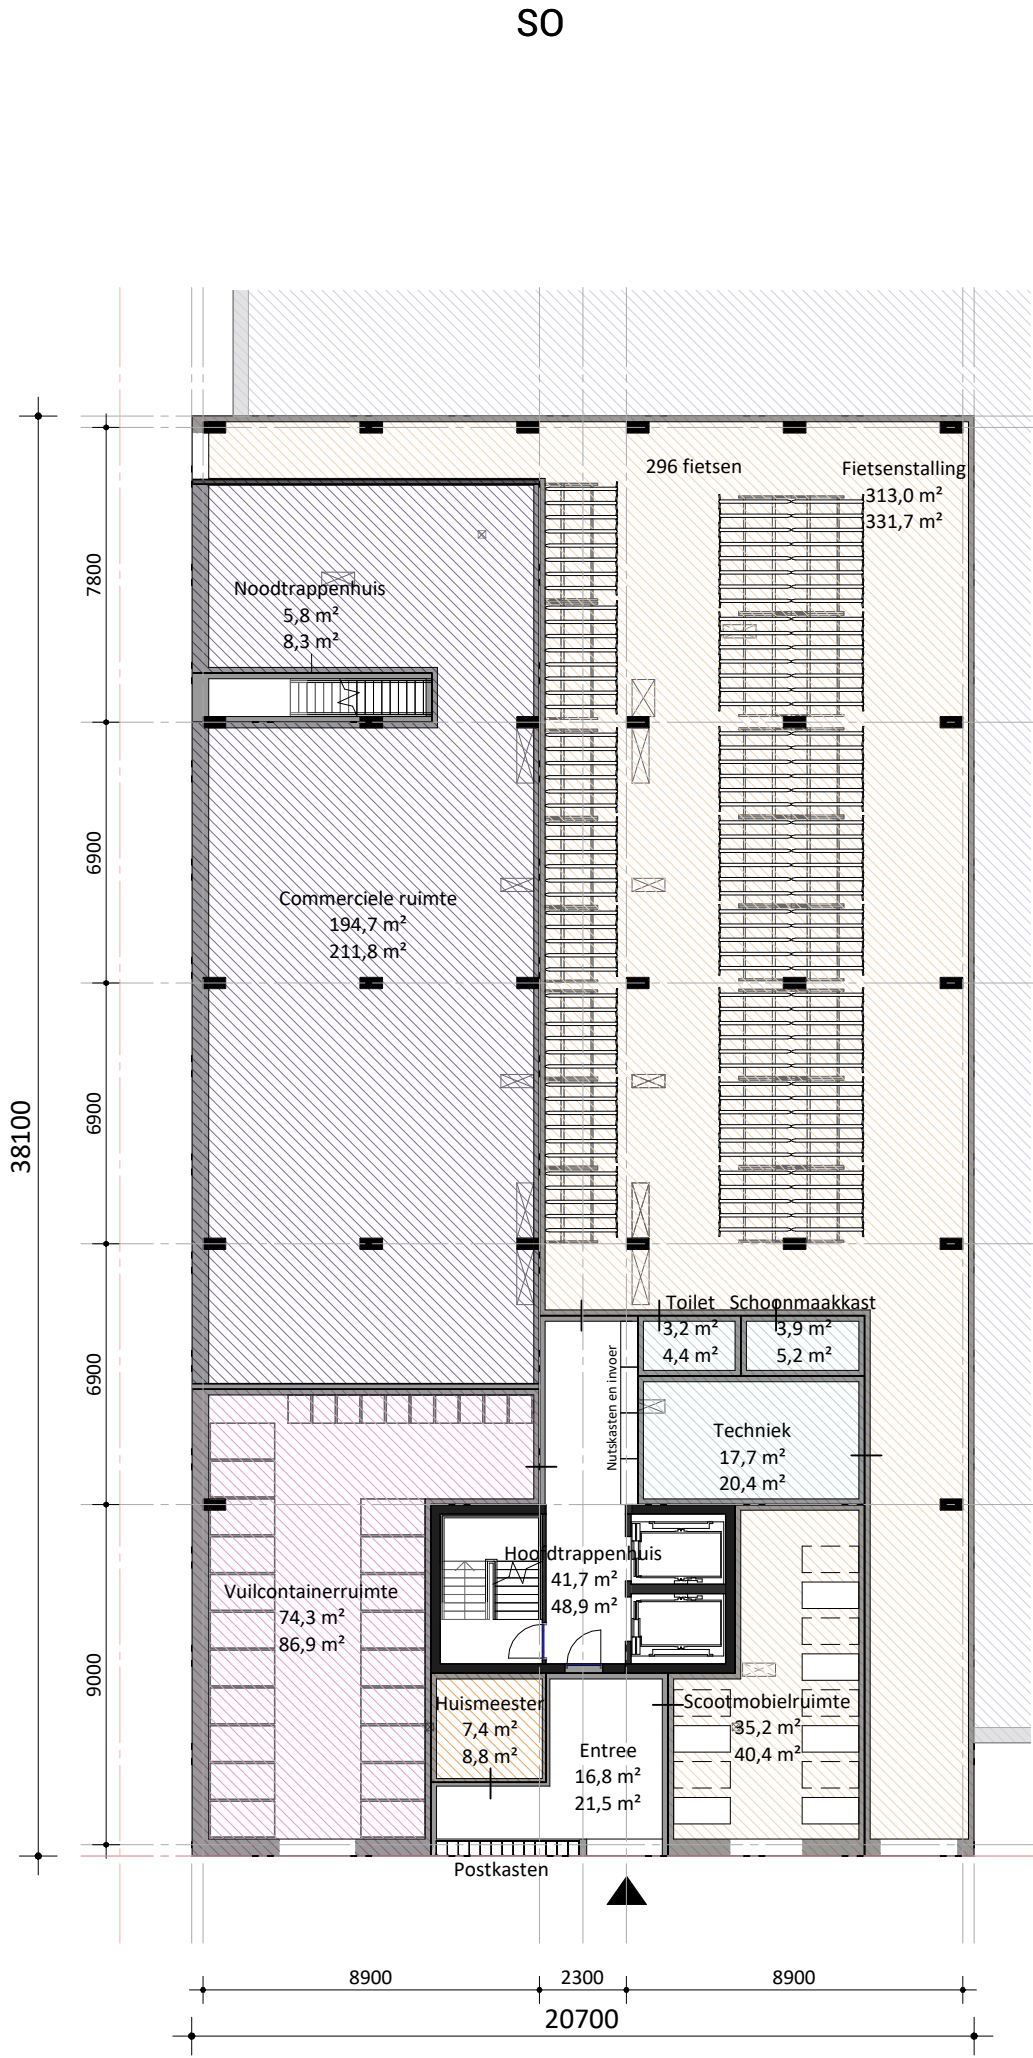


1 t/m 3 Verdieping

Project: Flora Campus
Projectplaats: Westland
Projectnummer: P24426
Datum: 23-05-2024
Schaal: 1 : 200

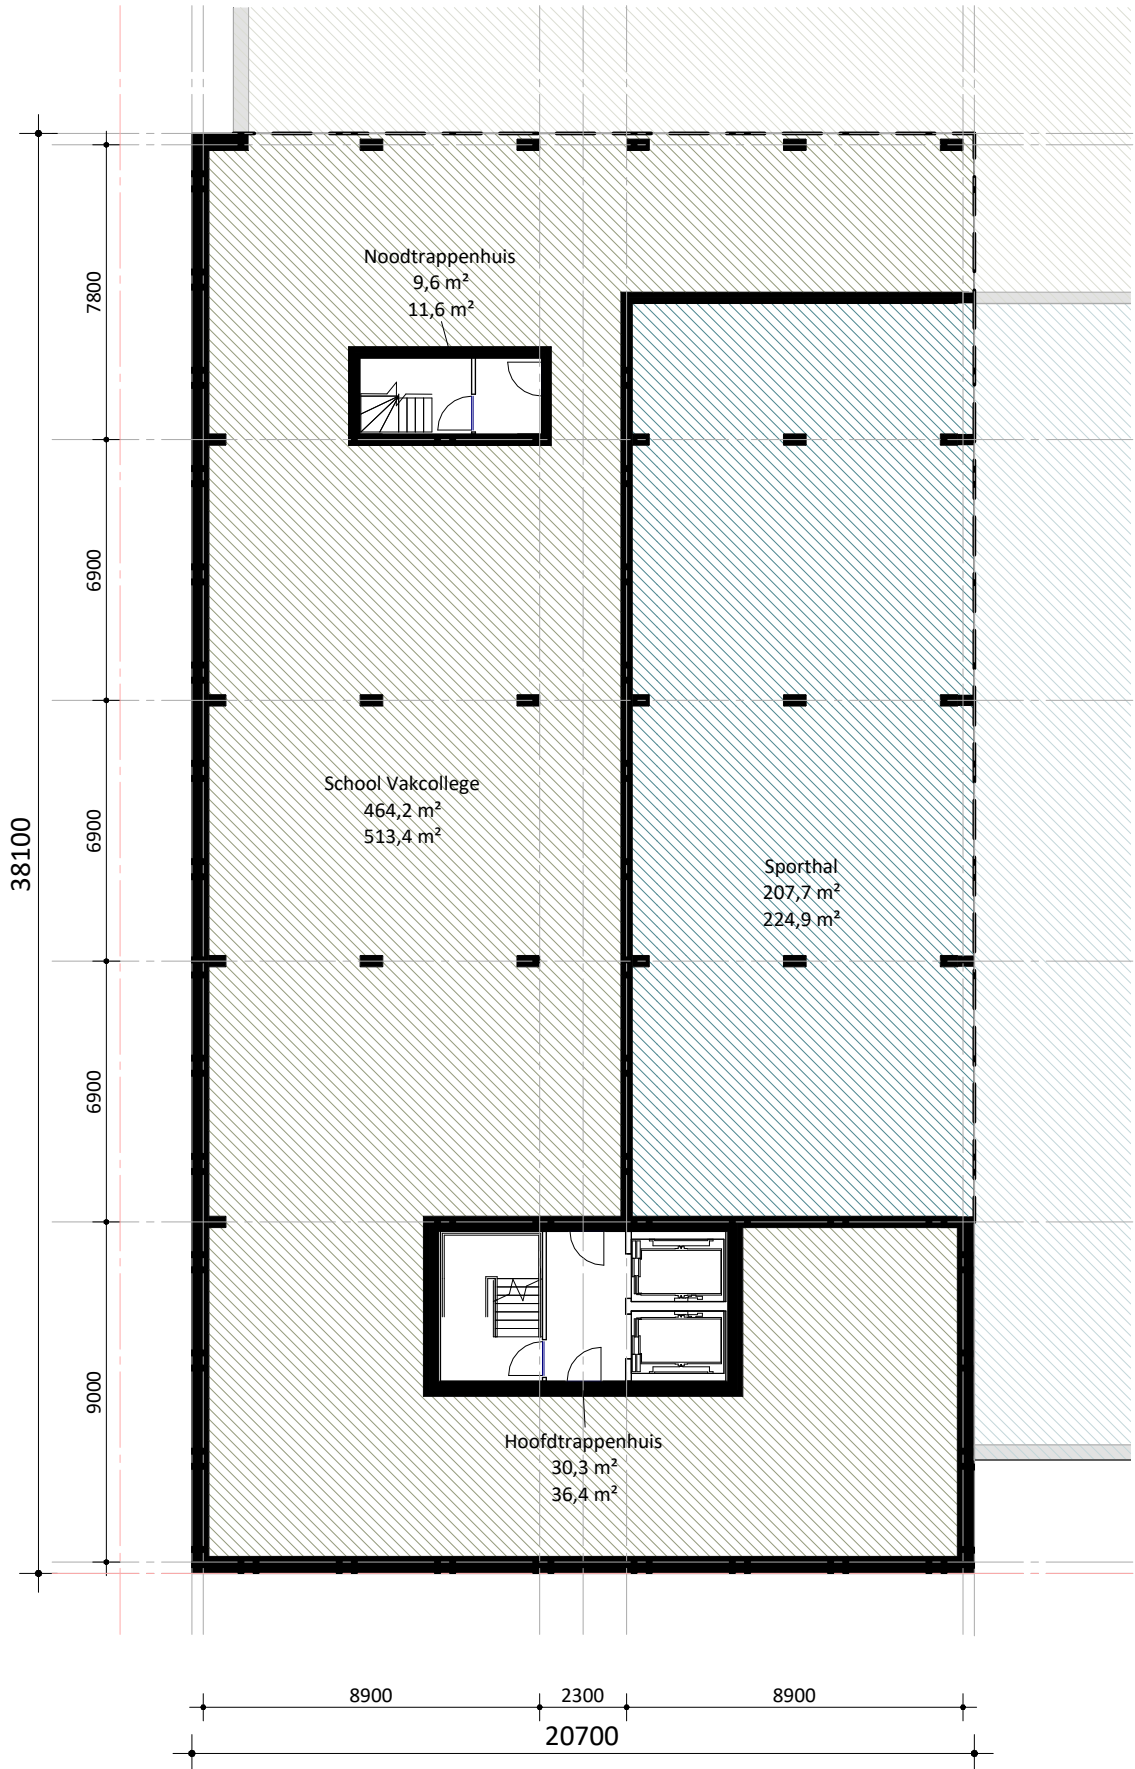

1 t/m 2 Verdieping

S0

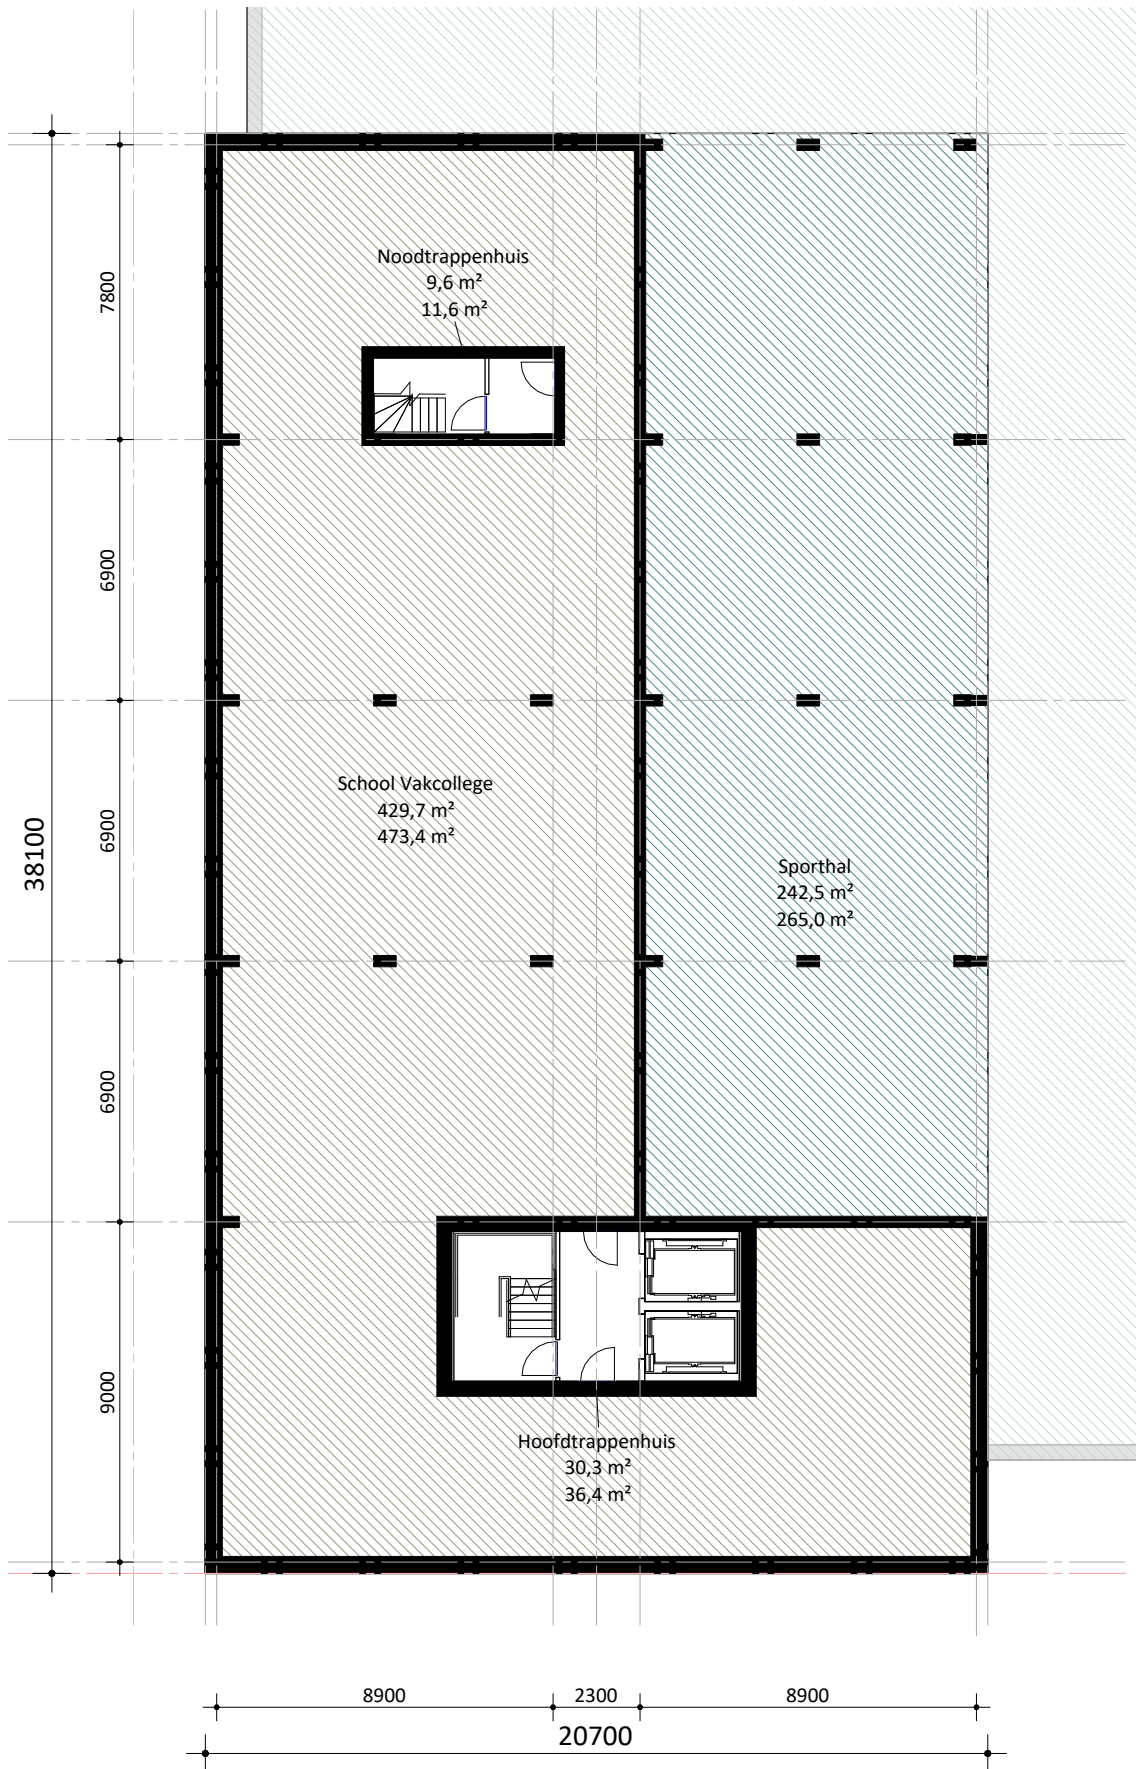


3 Verdieping




BVO & GBO Appartement Plattegronden

Project: Flora Campus
Projectplaats: Westland
Projectnummer: P24426
Datum: 23-05-2024
Schaal: 1 : 200

SO

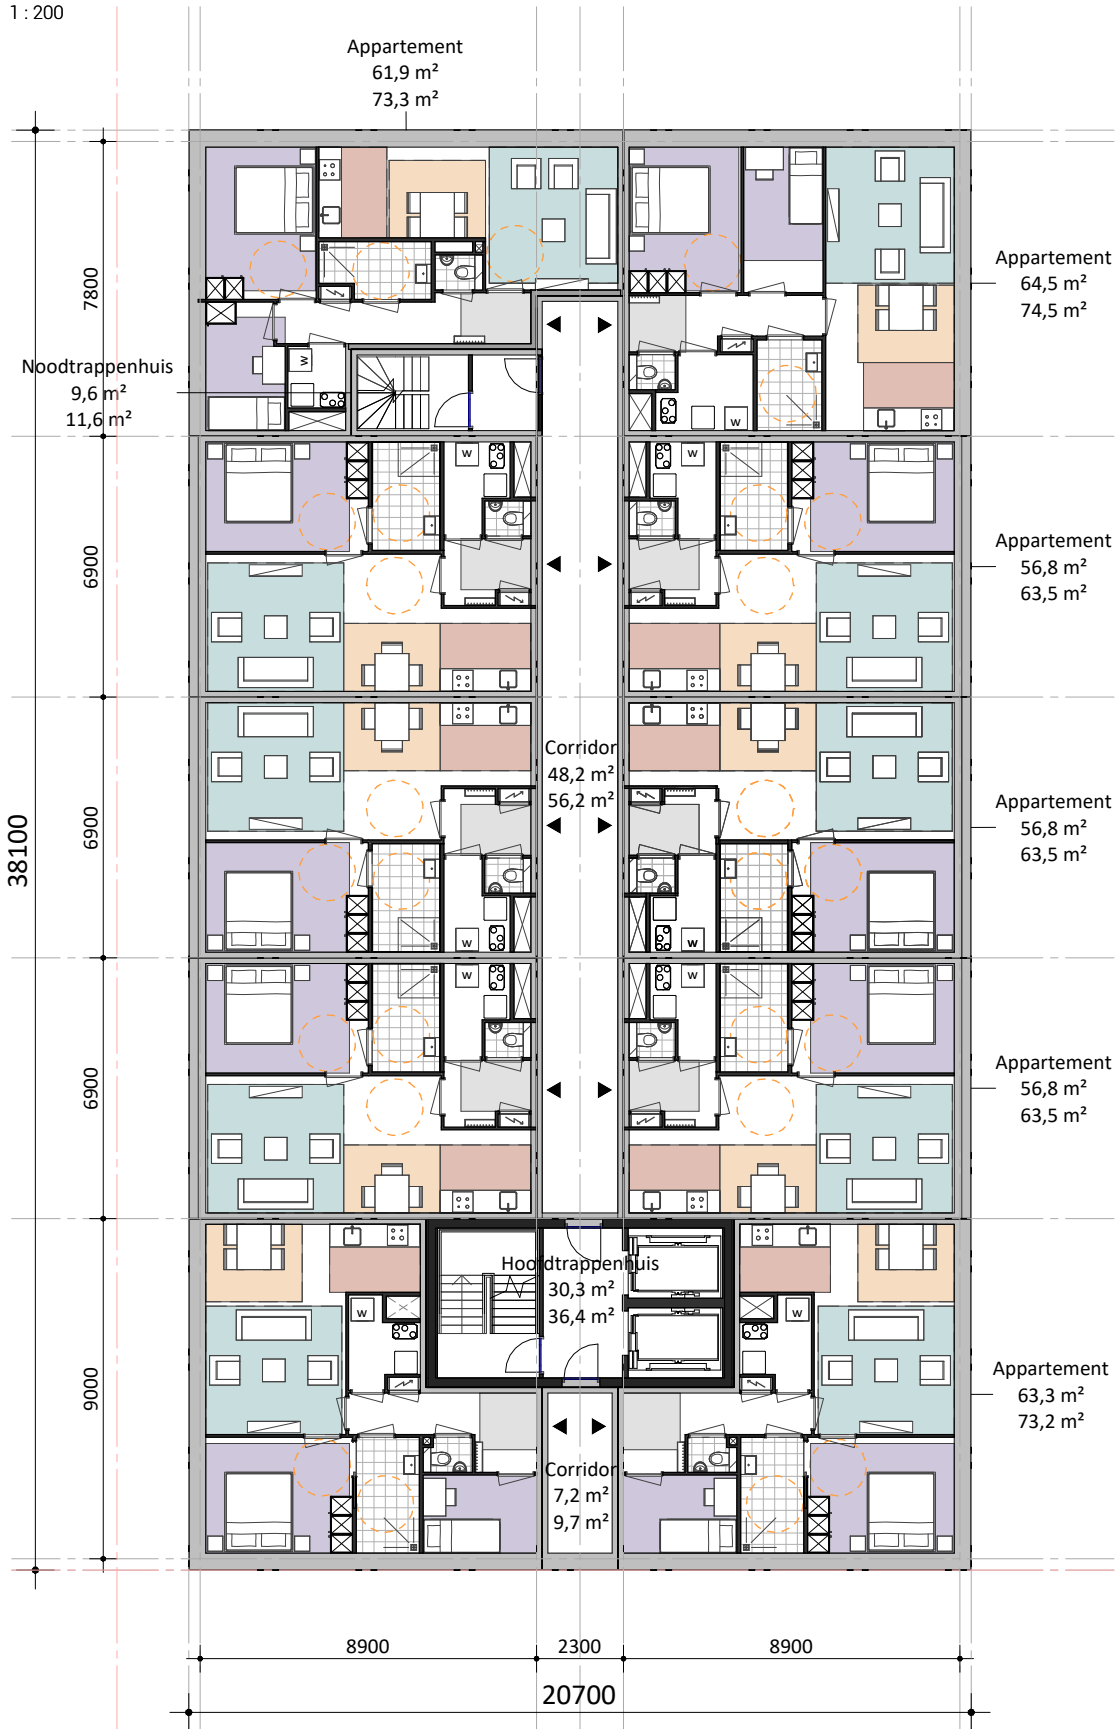



4 t/m 14 Verdieping

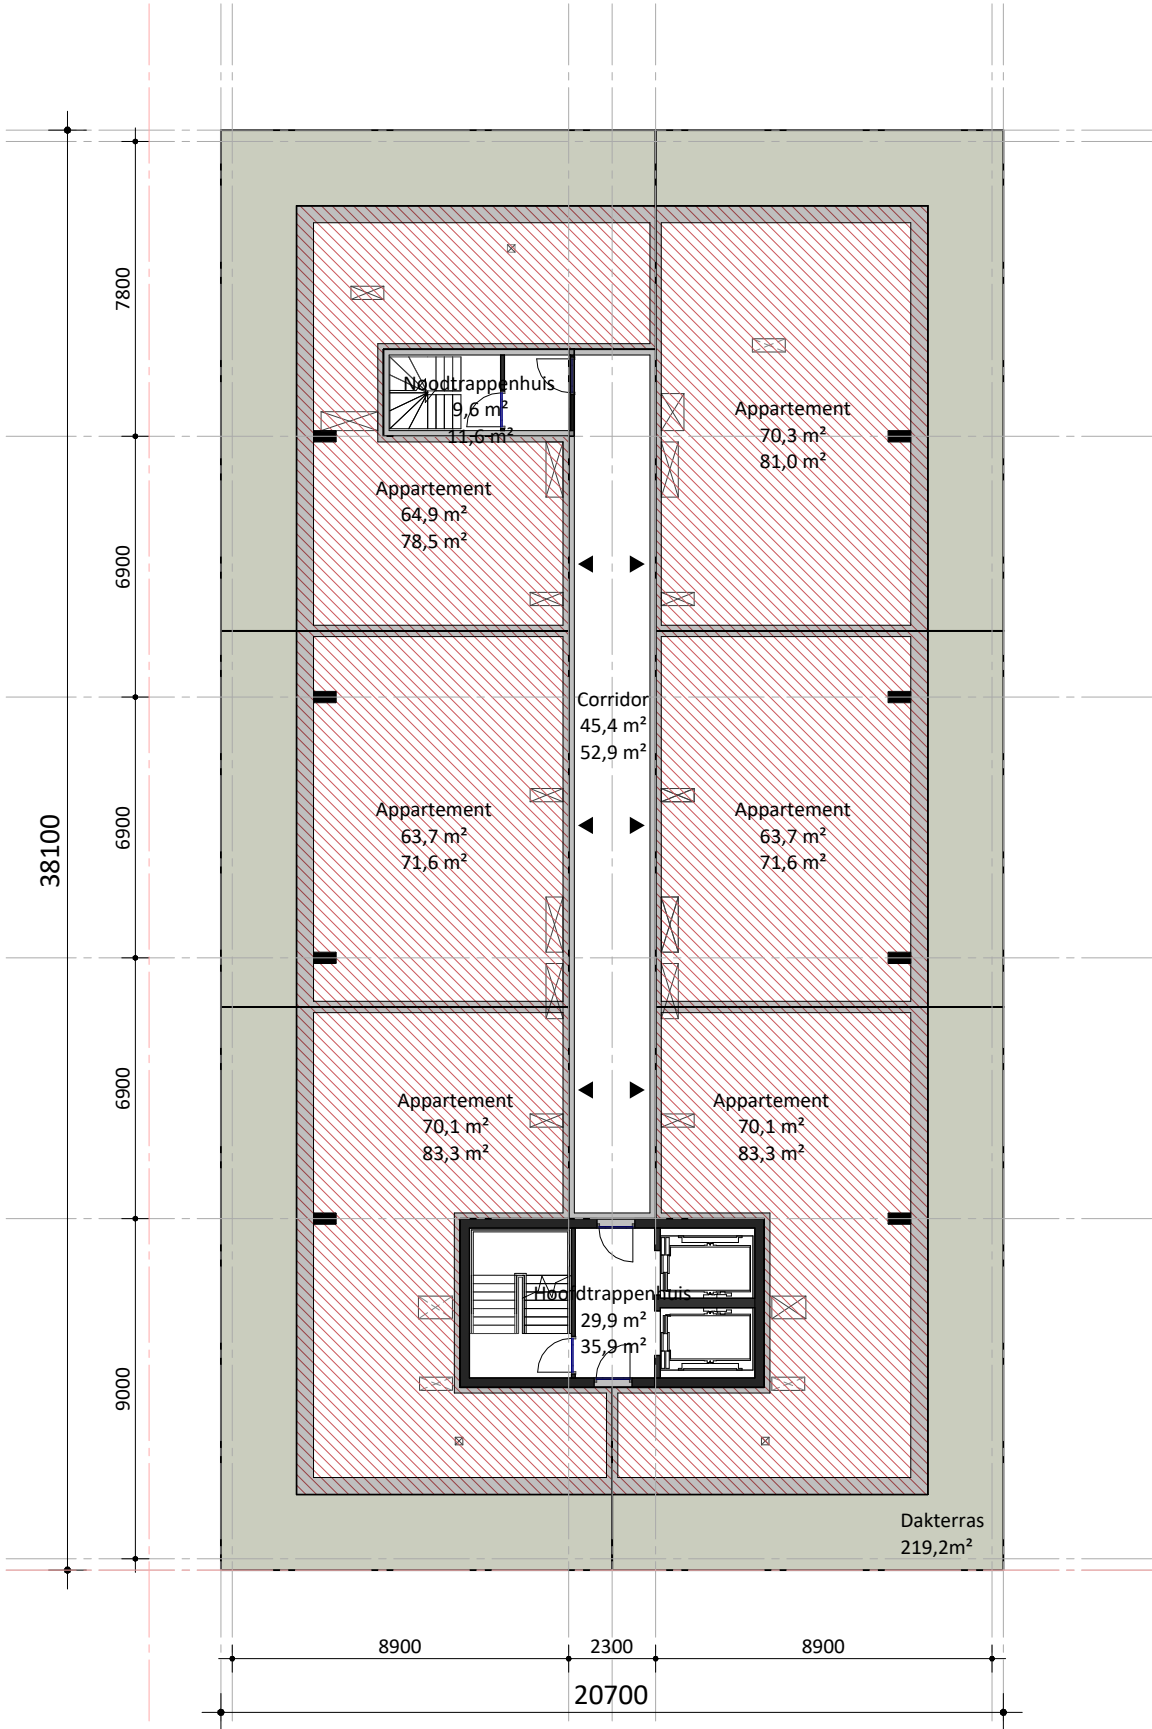

15 Verdieping

Hoek Appartement 1

Project: Flora Campus
Schaal: As indicated
Datum: 23-05-2024

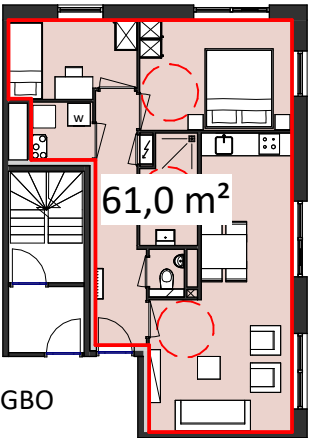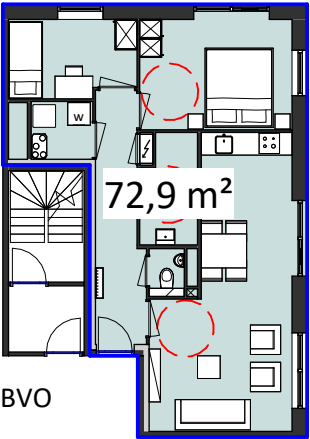


Hoek Appartement 2


Project: Flora Campus
Schaal: As indicated
Datum: 23-05-2024



Plattegrond
Schaal: 1:50

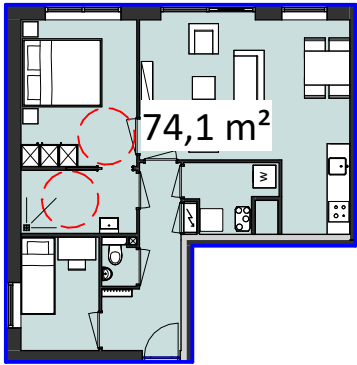

BVO

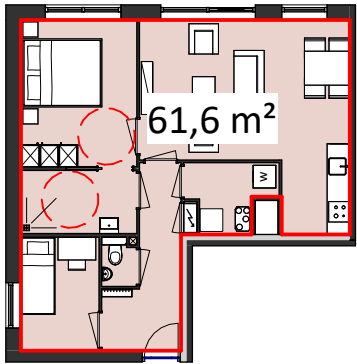

GBO


Hoek Appartement 3

Project: Flora Campus
Schaal: As indicated
Datum: 23-05-2024


SO



Plattegrond
Schaal: 1:50

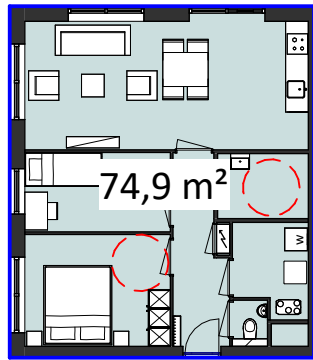



BVO

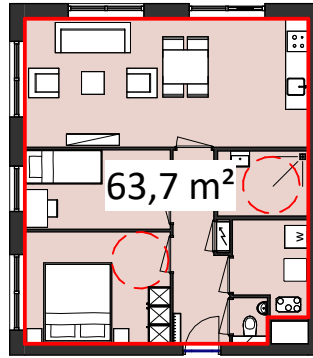


GBO

Tussen Appartement

Project: Flora Campus
Schaal: As indicated
Datum: 23-05-2024

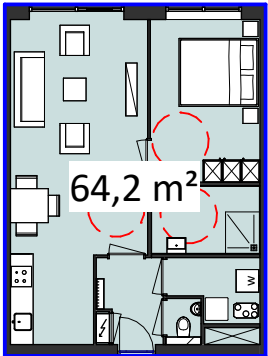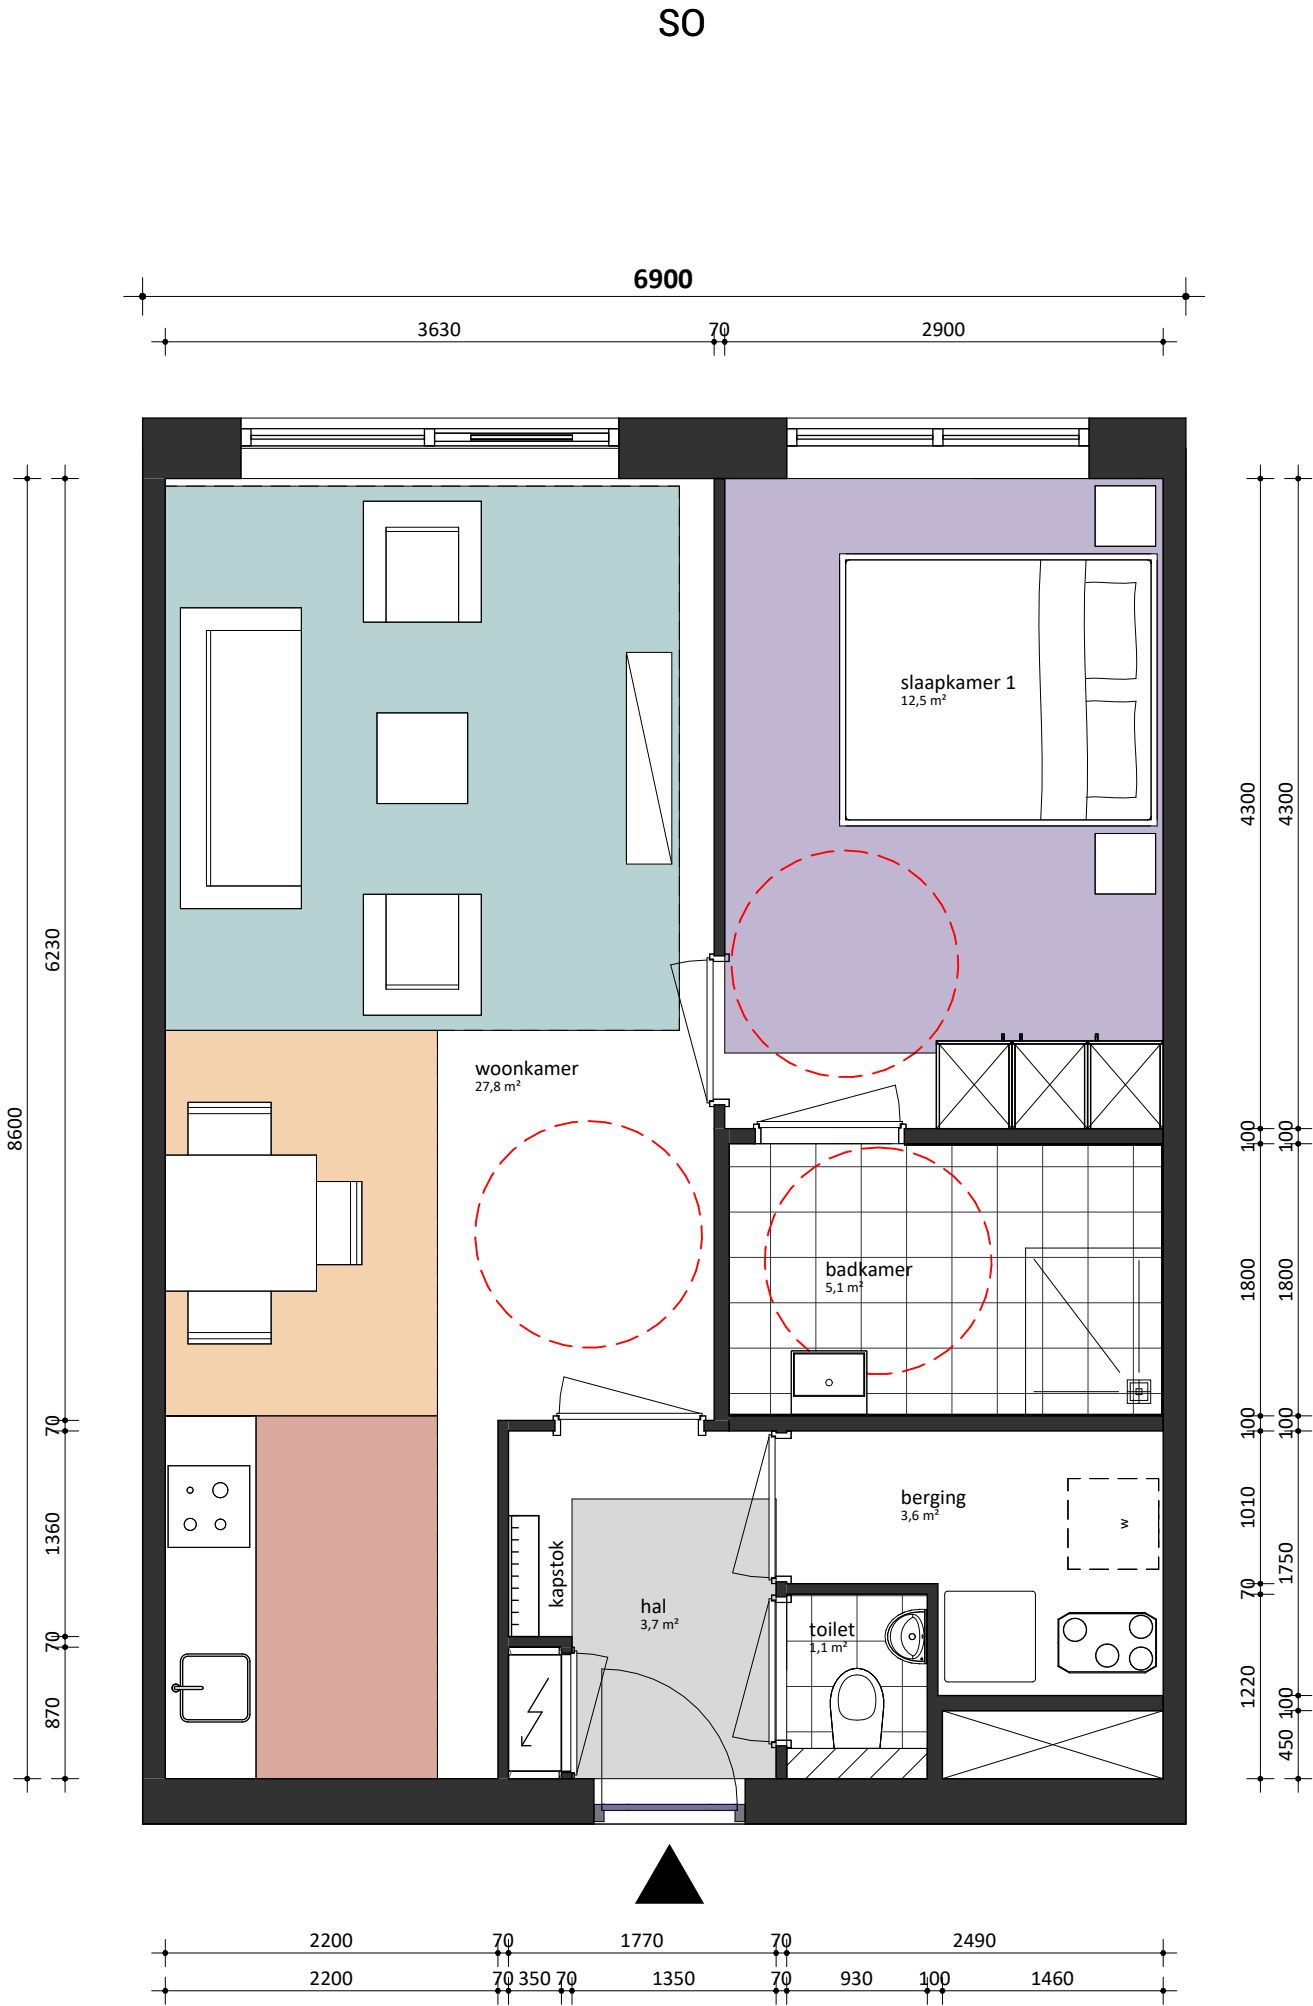

BVO

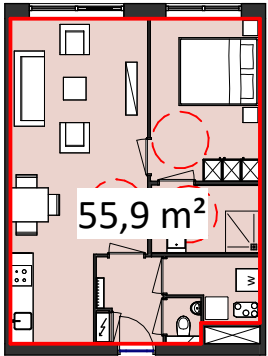

GBO