


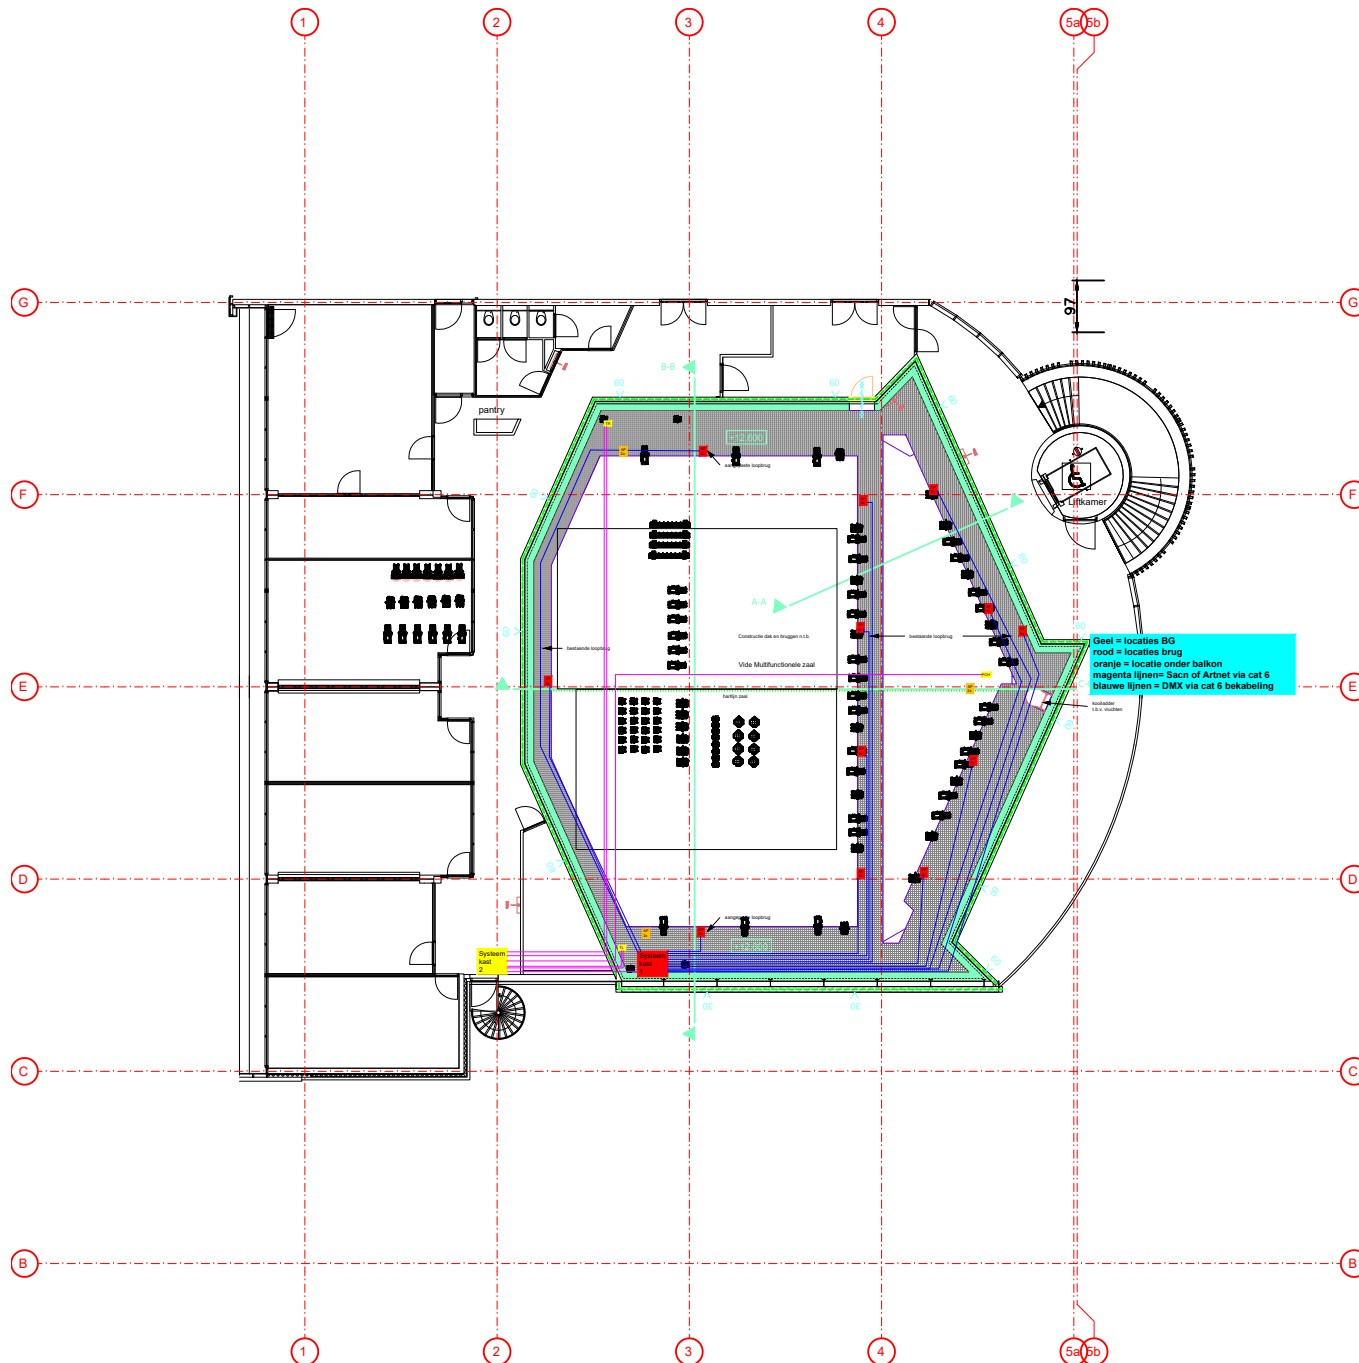

RENVOOI ALGEMEEN

(Niet alle ordenstaande elementen hoeven in het project voor te komen)

Boewerkundig

	Beton, dikke vlgs tekening (prefab / i.h.w. gestort)
	Kalkzandsteen, dikke vlgs tekening
	Isolatie
	Lichte scheidingwand (gipsmontagewand)
	Schoonmetselwerk, dikke vlgs tekening
	RC-waarden
	- verticale profiel: 4,7 m²/mW
	- daken (plat en schuin): 6,3 m²/mW
	- vloer boven buitenlucht: 6,3 m²/mW
	- vloer boven onverwarme ruimte: 4,7 m²/mW
	- vloer boven kruipruimte of direct op grond: 3,7 m²/mW

	U-waarden
	- ramen, deuren, kozijnen: 1,85 W/m²·K
	- transparante gevels: 1,1 W/m²·K

Brandveiligheid volgens opgave adviseur brandveiligheid

	Scheiding WBOBO = 30 min. en WRD Ra
	Scheiding WBOBO = 60 min. en WRD Ra
	Scheiding WBOBO = 60 min. en WRD Ra & R200
	Deur zelfsluitend, brand-rookwerendheid gelijk aan wand
	Deur 20 min WBOBO + zelfsluitend
	Deur 30 min WBOBO + zelfsluitend
	Deur 60 min WBOBO + zelfsluitend
	Vluchtdoor te openen zonder sleutel volgens opgave adviseur brandveiligheid
	Vluchtdoor te openen d.m.v. paraflex volgens opgave adviseur brandveiligheid
	Kloofmagneet op de wand (plekford indien geen wand), zie installatietekeningen
	Brandblusapparaat volgens opgave adviseur brandveiligheid (aangefte aangegeven in meters)
	Droge blusleiding volgens opgave adviseur brandveiligheid
	Brandweerfit

Algemeen

	Bovenzijde afgewerkte vloer begane grond
	Bovenzijde afgewerkte vloer, maat in mm t.o.v. peil
	Ruimtenummer, ruimsnaam
	Windverband volgens constructeur
	Loopdeur
	Veste deur

VOORLOPIG ONTWERP

EDE
CULTURA

Opdrachtgever: Gemeente Ede
Plattegronden
3e verdieping

Schaal: 1:100

Formaat: A1

Projectleider: HH

Heerlen
Olimpienstraat 60
6416 CB Heerlen
+31 (0)45 76 30 707

AGS Architects
info@agsarchitects.net
www.agsarchitects.net

Amsterdam
Asterweg 17 a9
1031 HL Amsterdam
+31 (0)20 34 49 300

Proj nr:
10024017
Tek nr:
VO-P-03

10	Wijziging
9	
8	
7	
6	
5	
4	
3	
2	26-11-2024
1	20-11-2024