


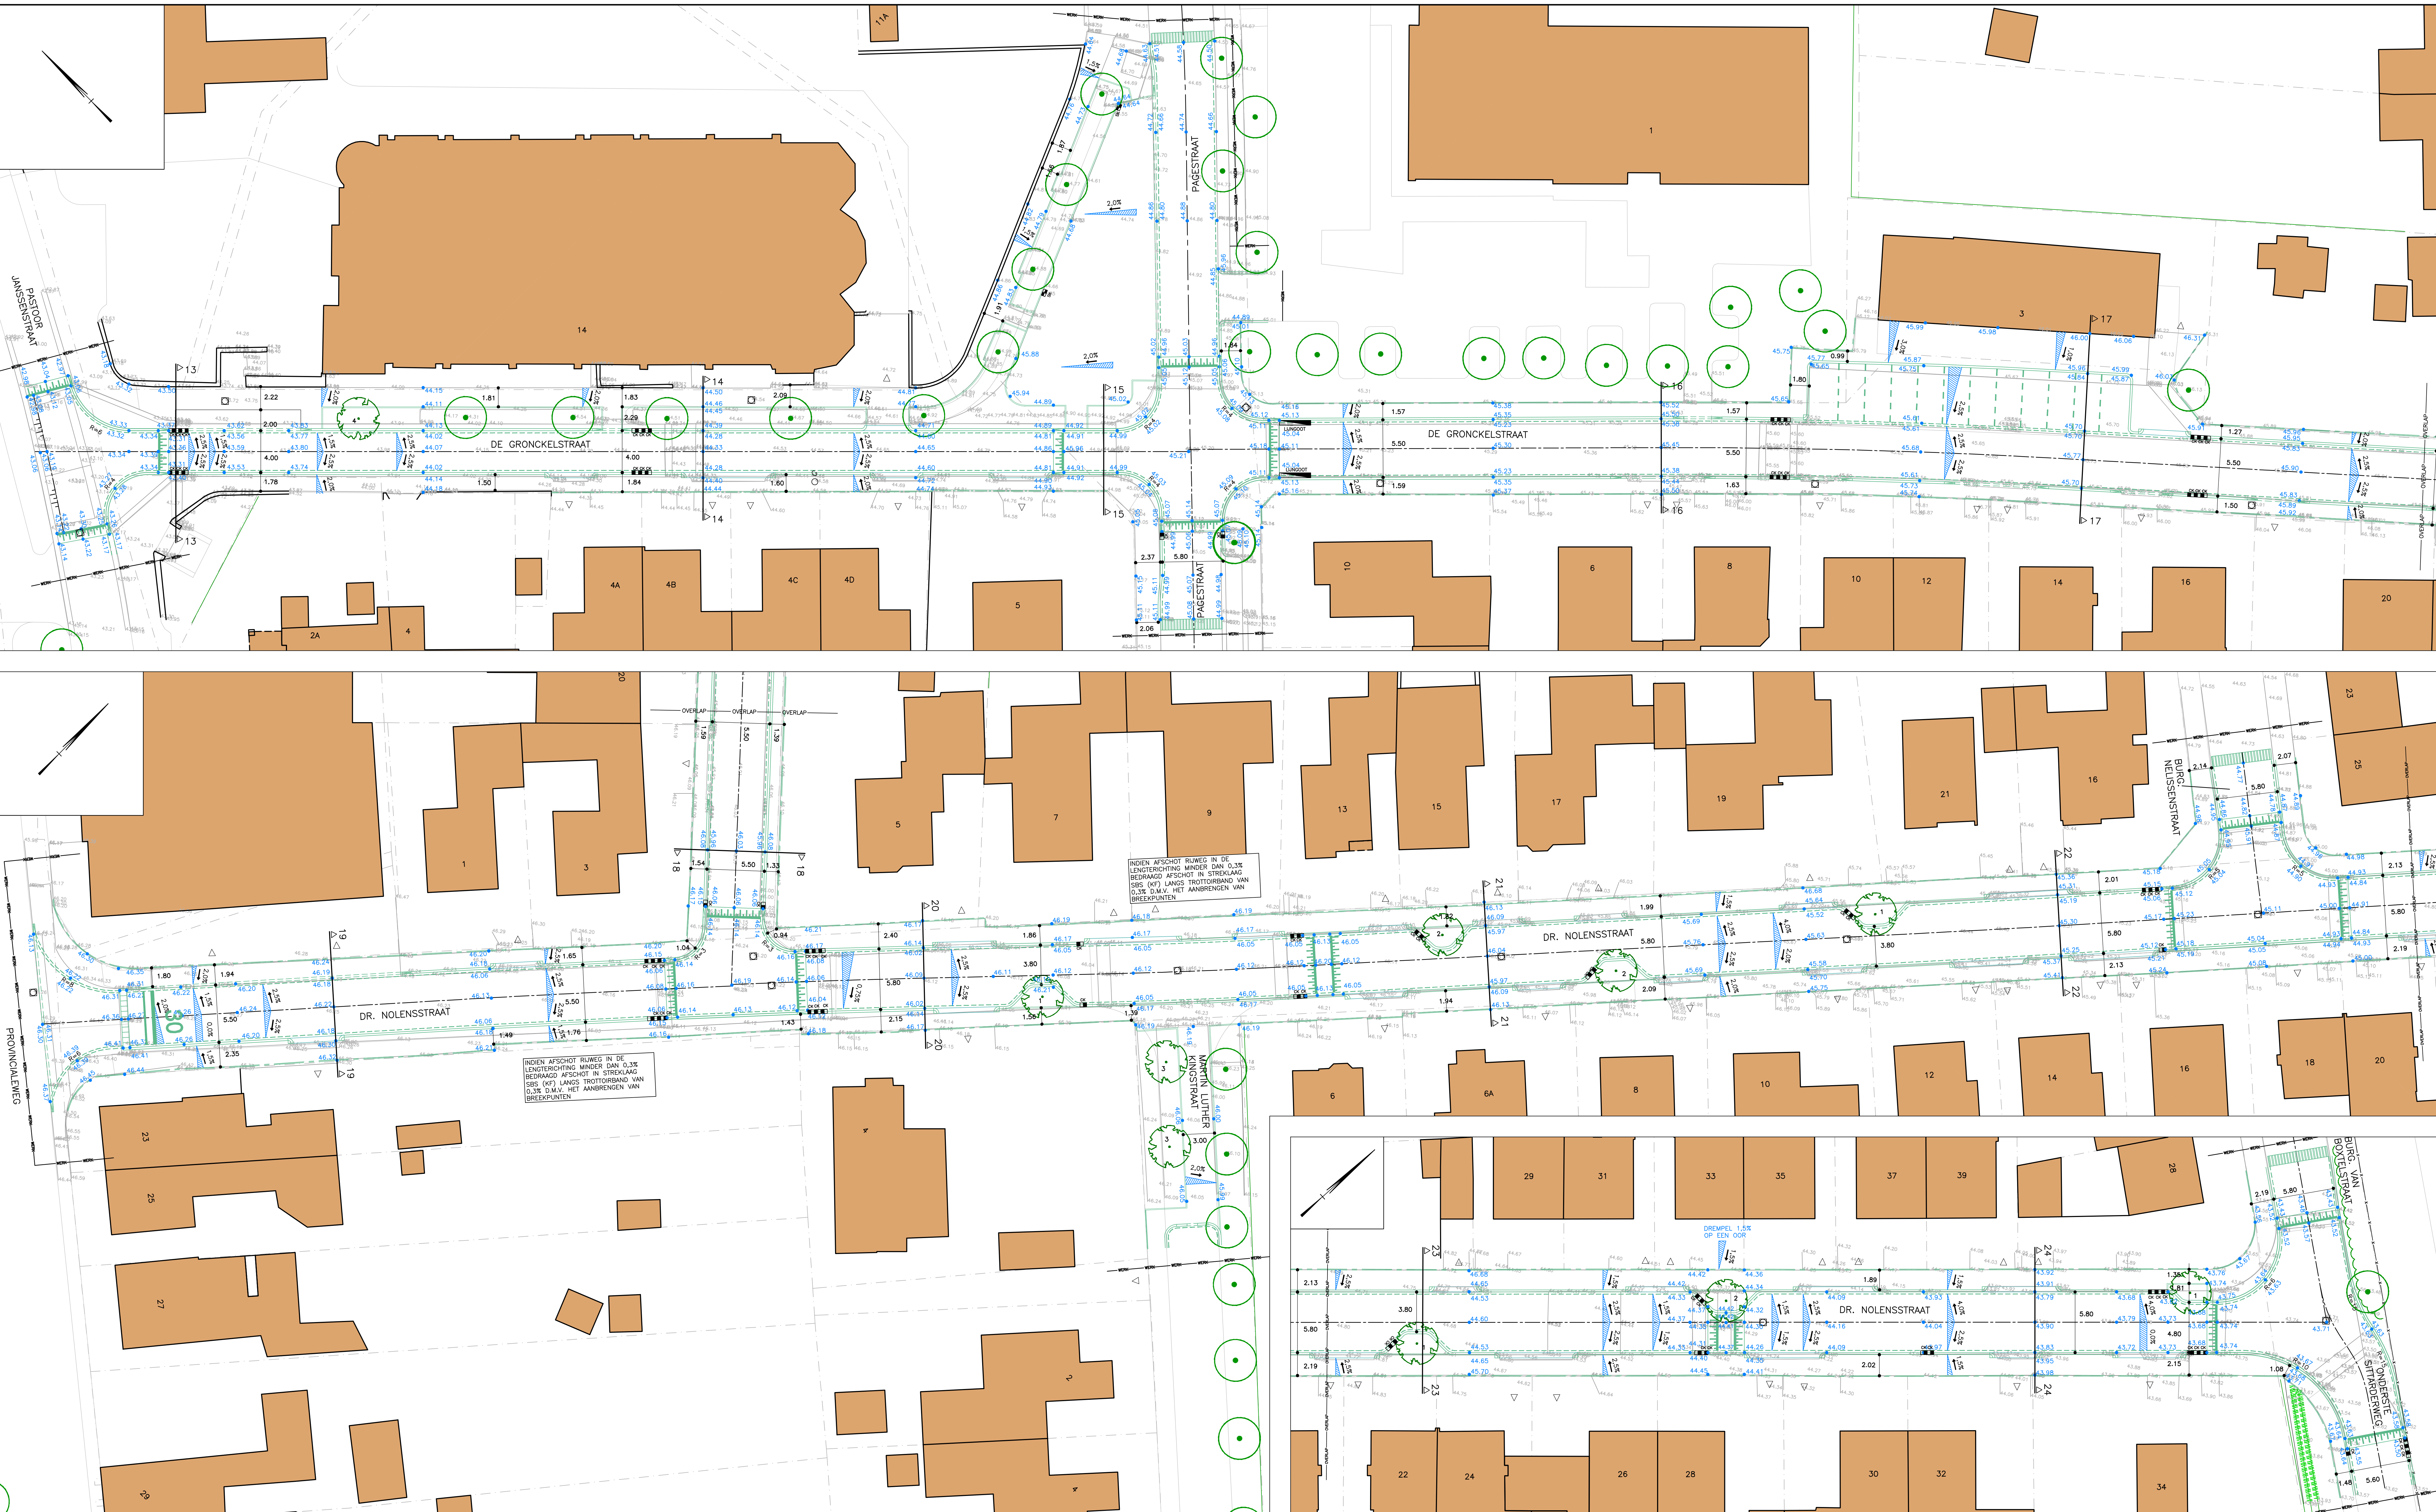

BESTANDE BEBOUWING

BESTANDE INRIJ

KADASTRALE GRENS

WERKGRENS

NIEUWE WEGAS

BESTANDE HOOGTE

NIEUWE AANLEGHOOGE

AFWATERINGSRICHTING

aan te planten boom

BESTANDE BOOM

DEFINITIEF

Project : REC. BOVENSTRAAT E.O., LIMBRICHT

Oprichter : GEMEENTE SITTARD-GELEEN

Onderdeel : SITUATIE MAATVOERING DR. NOLENS-GRONCKELSTR

Getekend : BB

Datum : 14 FEBRUARI 2025

CDP-bestand : G:\2025\25.057 - Rec. Bovenstraat e.o., Limbricht\05. Bestaatsteken\05. 05\25.057 - B.dwg

B2025-01

B.12

Schaal : 1:200

Formaat : A0

Geschiedenis

Plattegrond

Plaats

Tel. +31 (0)44 438 22 22

Mail: info@heggen.nl

Web: www.heggen.nl