


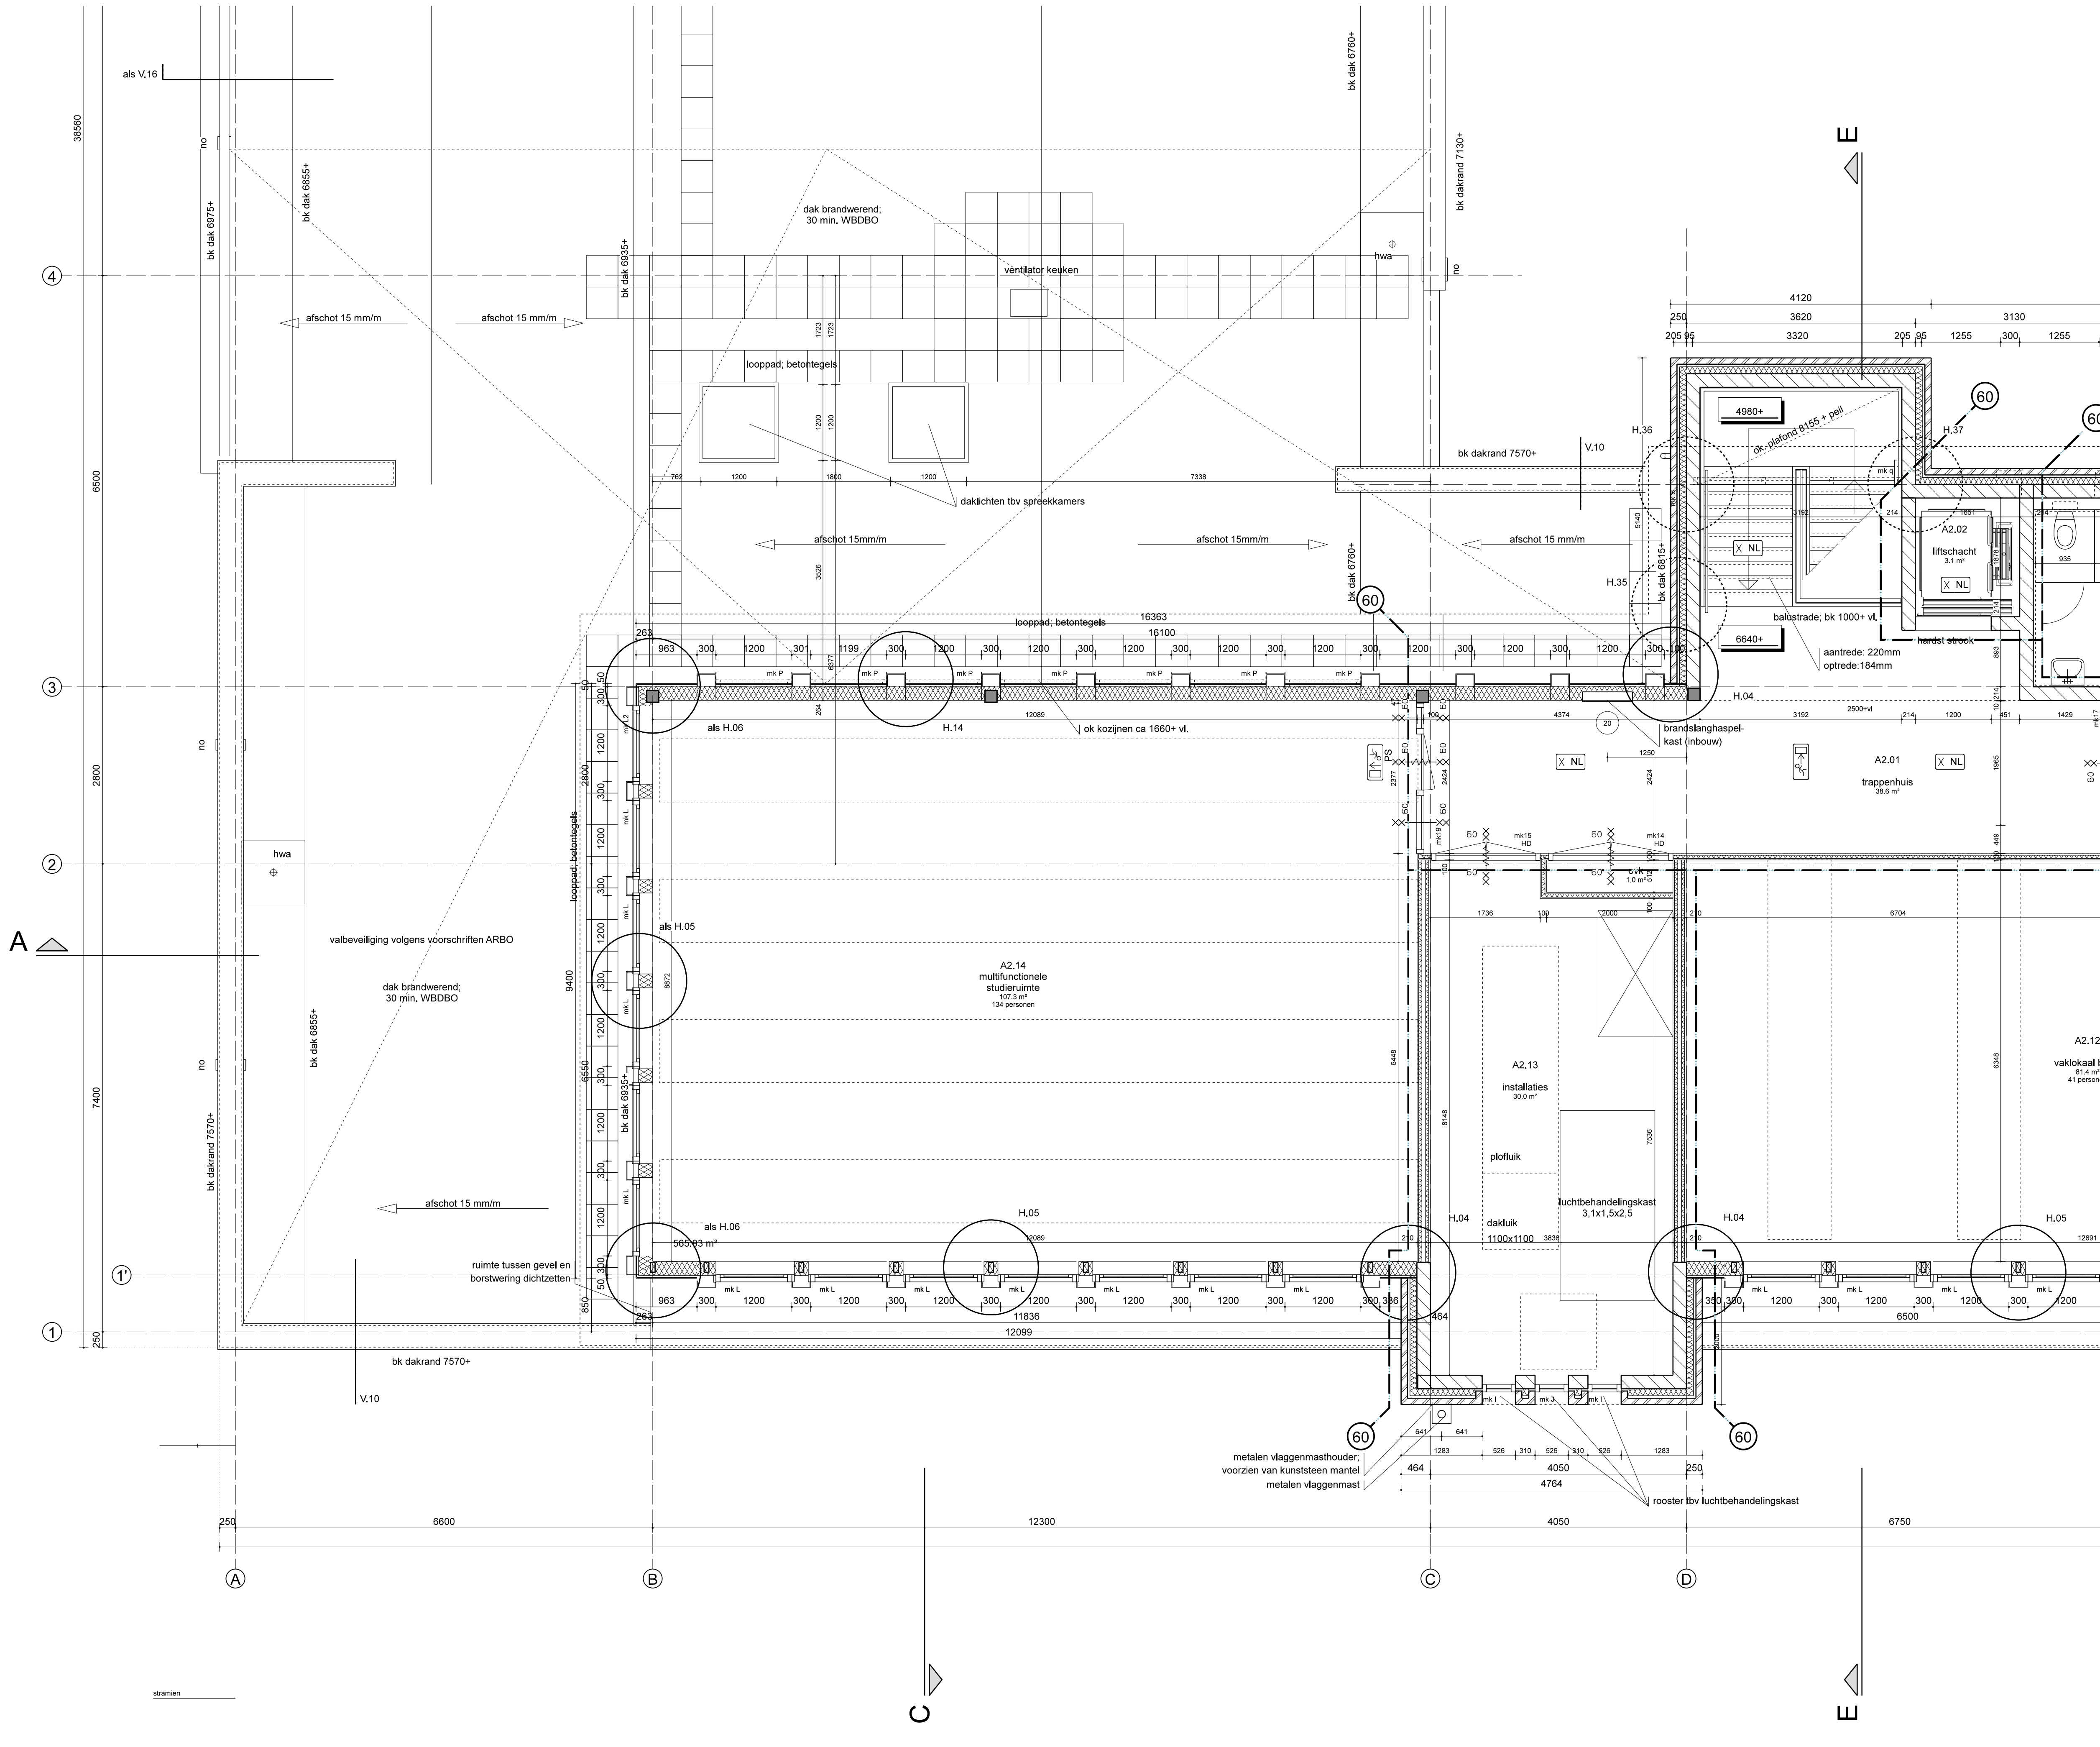

RENVOL

AFB.	OMSCHRIJVING
	BUITENWAND, Rc > 3.5 m2 KW, OPBOUW: gemetseld baksteen buitenblad luchtpouw isolatie, minerale wol
	BUITENWAND, Rc > 3.5 m2 KW, OPBOUW: driegend kalkzandsteen binnenblad, vlgz opg constructeur isolatie, minerale wol
	BUITENWAND, Rc > 3.5 m2 KW, OPBOUW: geproleerde metalen beplating geïsoleerde binnenzijde betonreken binnenwand (tot ca 3000+ P)
	BINNENWAND, betonsteen d = 100mm
	BINNENWAND, kalkzandsteen d = 100mm
	BINNENWAND, kalkzandsteen d = 150mm
	BINNENWAND, kalkzandsteen d = 214mm
	BINNENWAND, metalstud d = 100mm
	BINNENWAND, metalstud d = 125mm
	BINNENWAND, metalstud voorzetwand
	BINNENWAND, metalstud dubbel skelet d = 210mm
	BEGANE GRONDVLOER, Rc > 3.5 m2 KW, OPBOUW: gevlinderde druklaag, vlgz opg constructeur geïsoleerde kanaalplaatvloer, vlgz opg constructeur
	BEGANE GRONDVLOER, Rc > 3.5 m2 KW, OPBOUW: zwevende dekplaat voorzien van vloerverwarming geïsoleerde kanaalplaatvloer, vlgz opg constructeur
	VERDIEPINGSVLOER, opbouw: gevlinderde druklaag, vlgz opg constructeur kanaalplaatvloer, vlgz opg constructeur
	DAKVLOER, Rc > 3.5 m2 KW, OPBOUW: eddm dakbedekking (afschot)isolatie, minerale wol dampremmende laag kanaalplaatvloer, vlgz opg constructeur
	DAKVLOER, Rc > 3.5 m2 KW, OPBOUW: eddm dakbedekking (afschot)isolatie, minerale wol dampremmende laag geproleerde stalen dakplaat, vlgz opg constructeur
	vloerluis 600x800mm
	kleefmagneet
	spuier, noodoverloop, afmetingen en inplakhogte vlgz opg constructeur
	schroefput, vlgz opg inst adviseur
	boiler, vlgz opg inst adviseur
	scheidingsconstructie, 30 min. WBDBO
	scheidingsconstructie, 60 min. WBDBO
	brandslanghaspel met slanglengte, vlgz NEN 3211 in nieuwbouw, voorzien van handbrandmelder
	vluchtrichtingstransparanten
	noodverlichting
	PS kozijn voorzien van paniekbeleg

ARCHI
TEKTEN
BURO
ROOS
EN ROS
BNI
BNA ▲

12-06-2013 hw
MELANCHTHON
MOLENVUIVER

Plattegrond
Tweede verdieping
multifunctionele
studieruimte
REVISIE

schaal 1:50
project 2425
bladnr. WE-03b

L I COSTER STRAAT 2
POSTBUS 1 631
3260 BC
OUD-BEIJERLAND
TEL 0186-691580
FAX 0186-693144
KVK NR 23086829
INFO@ROOSROS.NL
WWW.ROOSROS.NL