


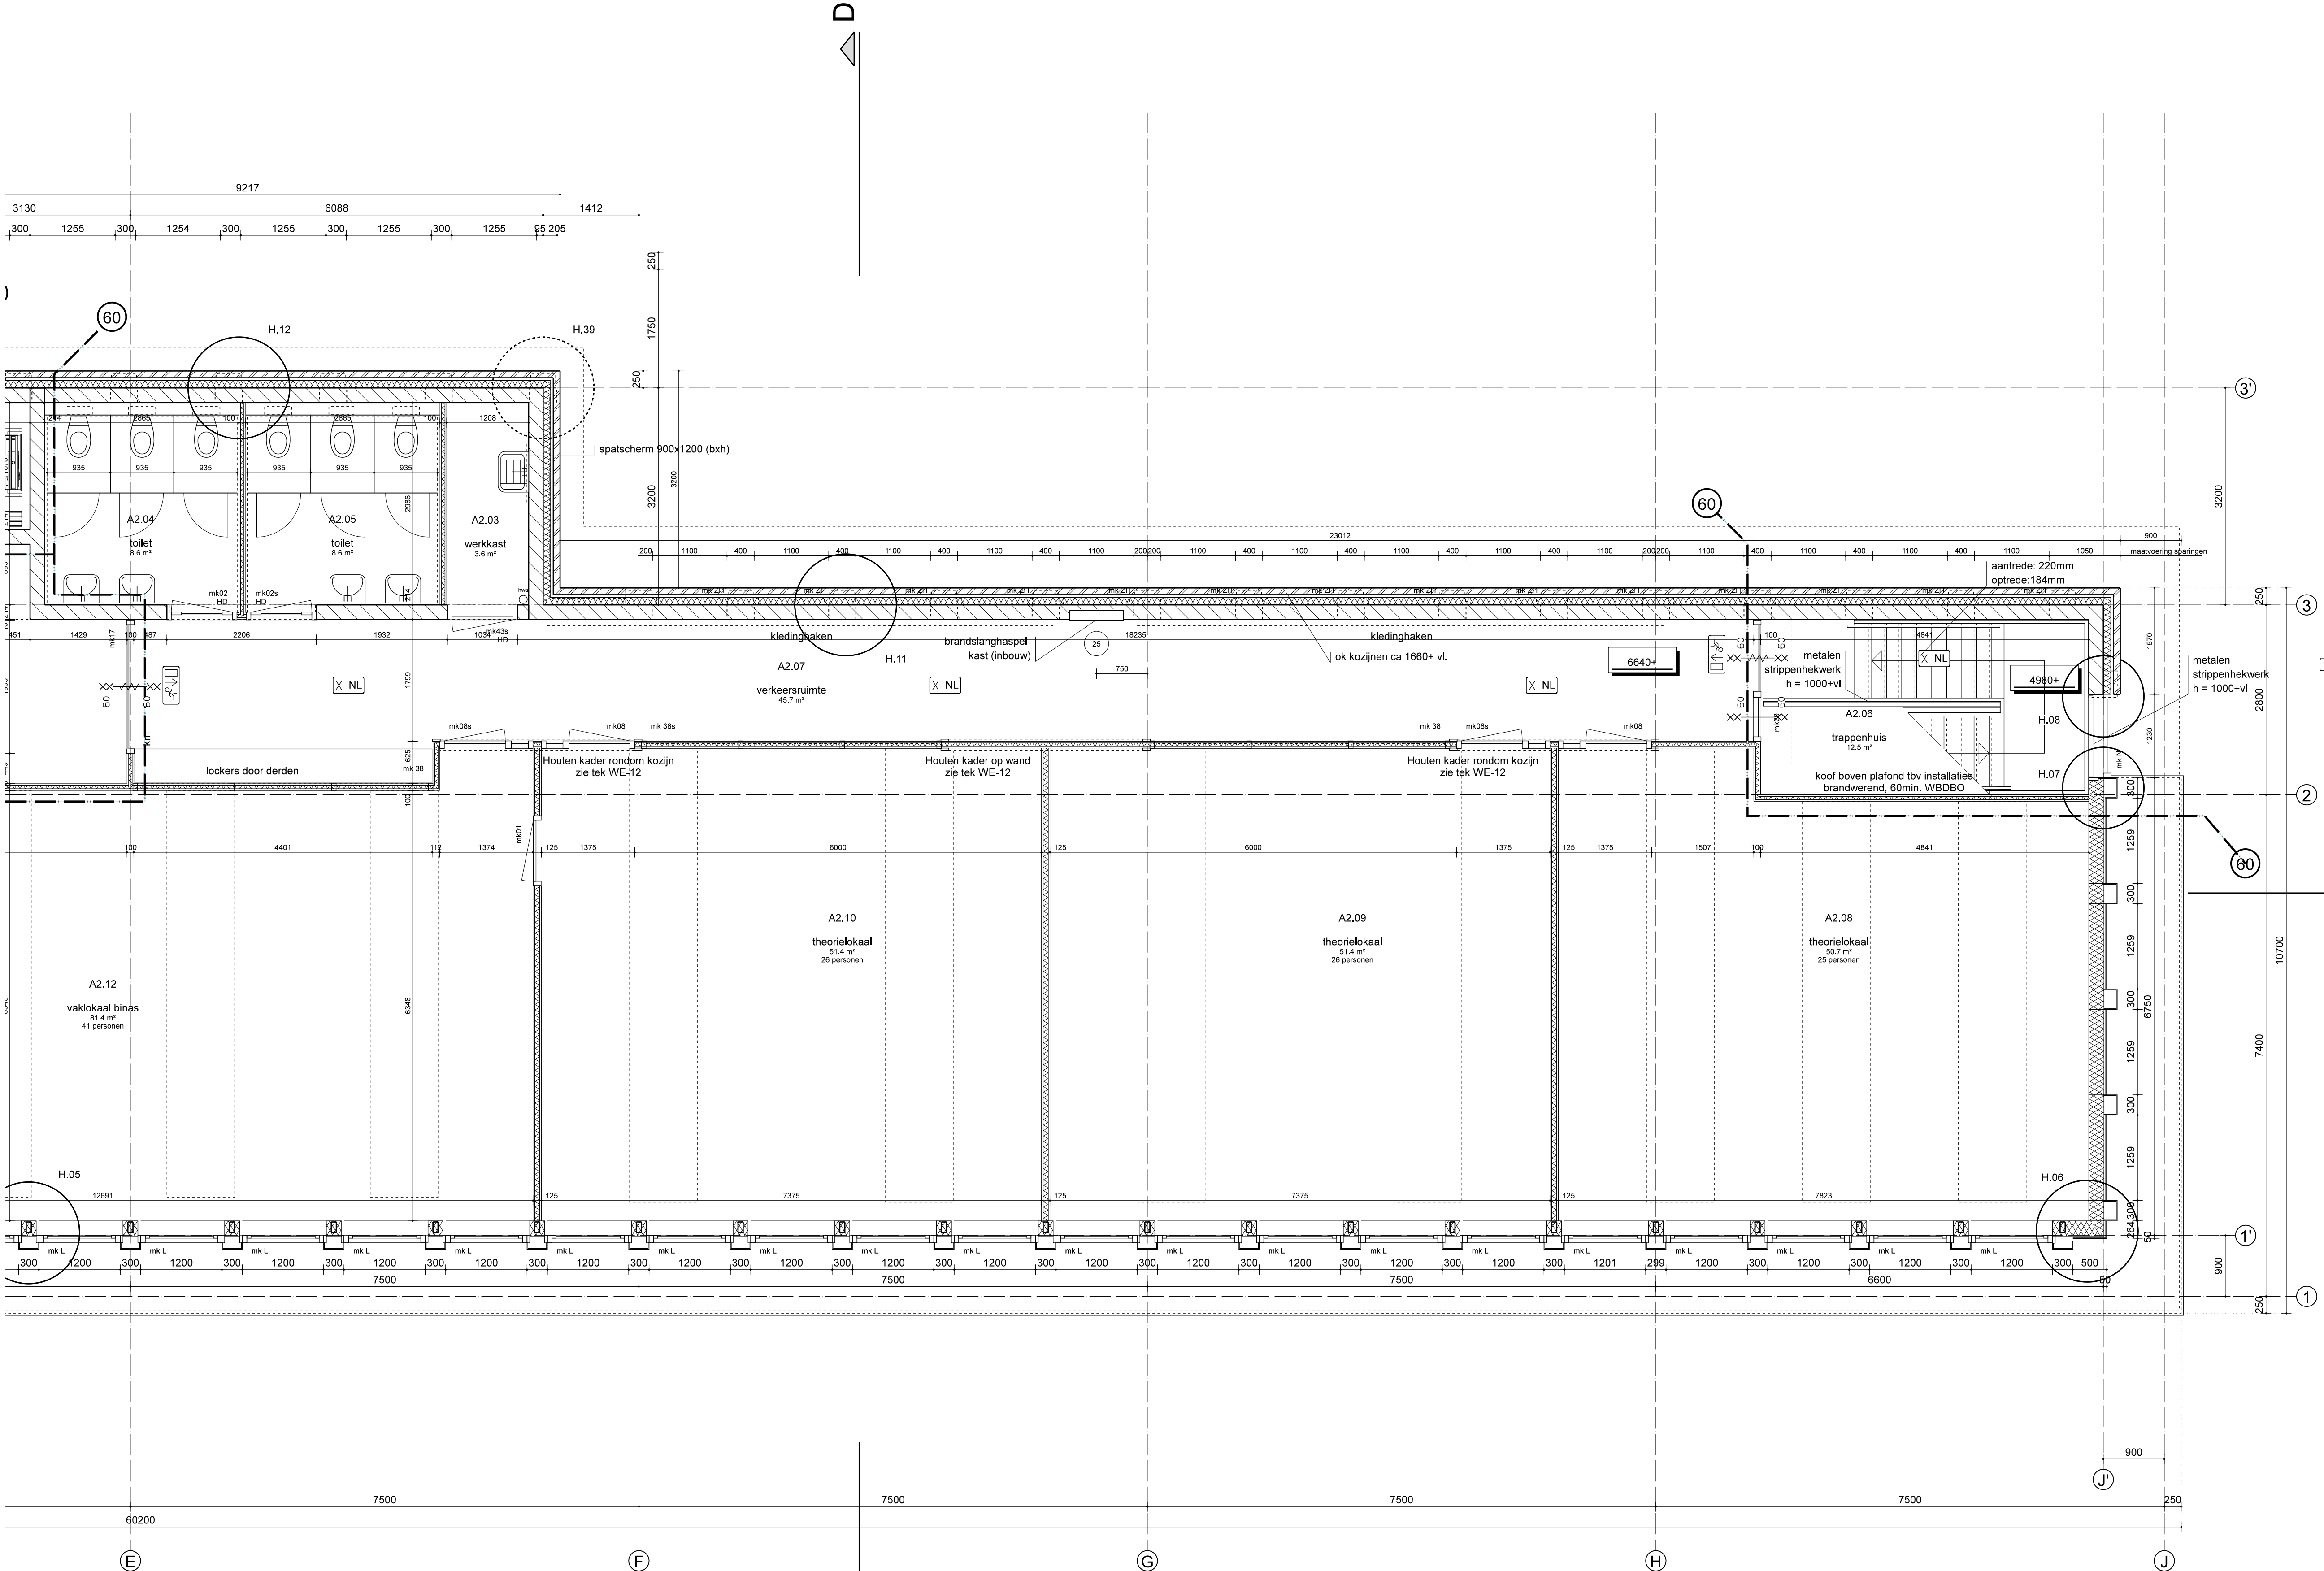

RENVOOI

AFB.	OMSCHRIJVING
	BUITENWAND, Rc > 3.5 m2 KW, OPBOUW: gemetseld baksteen buitenblad luchtspouw isolatie, minerale wol drager kalkzandsteen binnenblad, vlg. opg constructeur
	BUITENWAND, Rc > 3.5 m2 KW, OPBOUW: geproleerde metalen beplating geïsoleerde binnendozen betonsteen binnenwand (tot ca 3000+ P)
	BINNENWAND, betonsteen d = 100mm
	BINNENWAND, kalkzandsteen d = 100mm
	BINNENWAND, kalkzandsteen d = 150mm
	BINNENWAND, kalkzandsteen d = 214mm
	BINNENWAND, metalstud d = 100mm
	BINNENWAND, metalstud d = 125mm
	BINNENWAND, metalstud voorzetwand
	BINNENWAND, metalstud dubbel skelet d = 210mm
	BEGANE GRONDVLOER, Rc > 3.5 m2 KW, OPBOUW: gevlinderde druklaag, vlg. opg constructeur geïsoleerde kanaalplaatvloer, vlg. opg constructeur
	BEGANE GRONDVLOER, Rc > 3.5 m2 KW, OPBOUW: zwevende dekplaat voorzien van vloerverwarming geïsoleerde kanaalplaatvloer, vlg. opg constructeur
	VERDEEPINGSVLOER, opbouw: gevlinderde druklaag, vlg. opg constructeur kanaalplaatvloer, vlg. opg constructeur
	DAKVLOER, Rc > 3.5 m2 KW, OPBOUW: edpm dakbedekking (afschot)isolatie, minerale wol dampremmende laag kanaalplaatvloer, vlg. opg constructeur
	DAKVLOER, Rc > 3.5 m2 KW, OPBOUW: edpm dakbedekking (afschot)isolatie, minerale wol dampremmende laag geproleerde stalen dakplaat, vlg. opg constructeur
	vloerluis 60x800mm
	kleefmagneet
	spuier, noodoverloop, afmetingen en instakhogte vlg. opg constructeur
	schroefput, vlg. opg inst adviseur
	boiler, vlg. opg inst adviseur
	scheidingsconstructie, 30 min. WBDBo
	scheidingsconstructie, 60 min. WBDBo
	brandslanghaspel met slangtange, vlg. NEN 3211 in inbouwkast, voorzien van handbrandmelder
	vluichtrichtingstransparanten
	noodverlichting
	kozijnen voorzien van paniekbeslag

ARCHI
TEKTEN
BURO
ROOS
EN ROS
BNA ▲

12-06-2013 hw

MELANCHTHON
MOLENVIJVER

Plattegrond
Tweede verdieping
lokalen
REVISIE

schaal 1:50
project 2425
bladnr. WE-03c

L I COSTER STRAAT 2
POSTBUS 1631
3260 BC
OUD-BEIJERLAND
TEL 0186-691580
FAX 0186-693144
KVK NR 23086829
INFO@ROOSROS.NL
WWW.ROOSROS.NL