


DAKAANZICHT

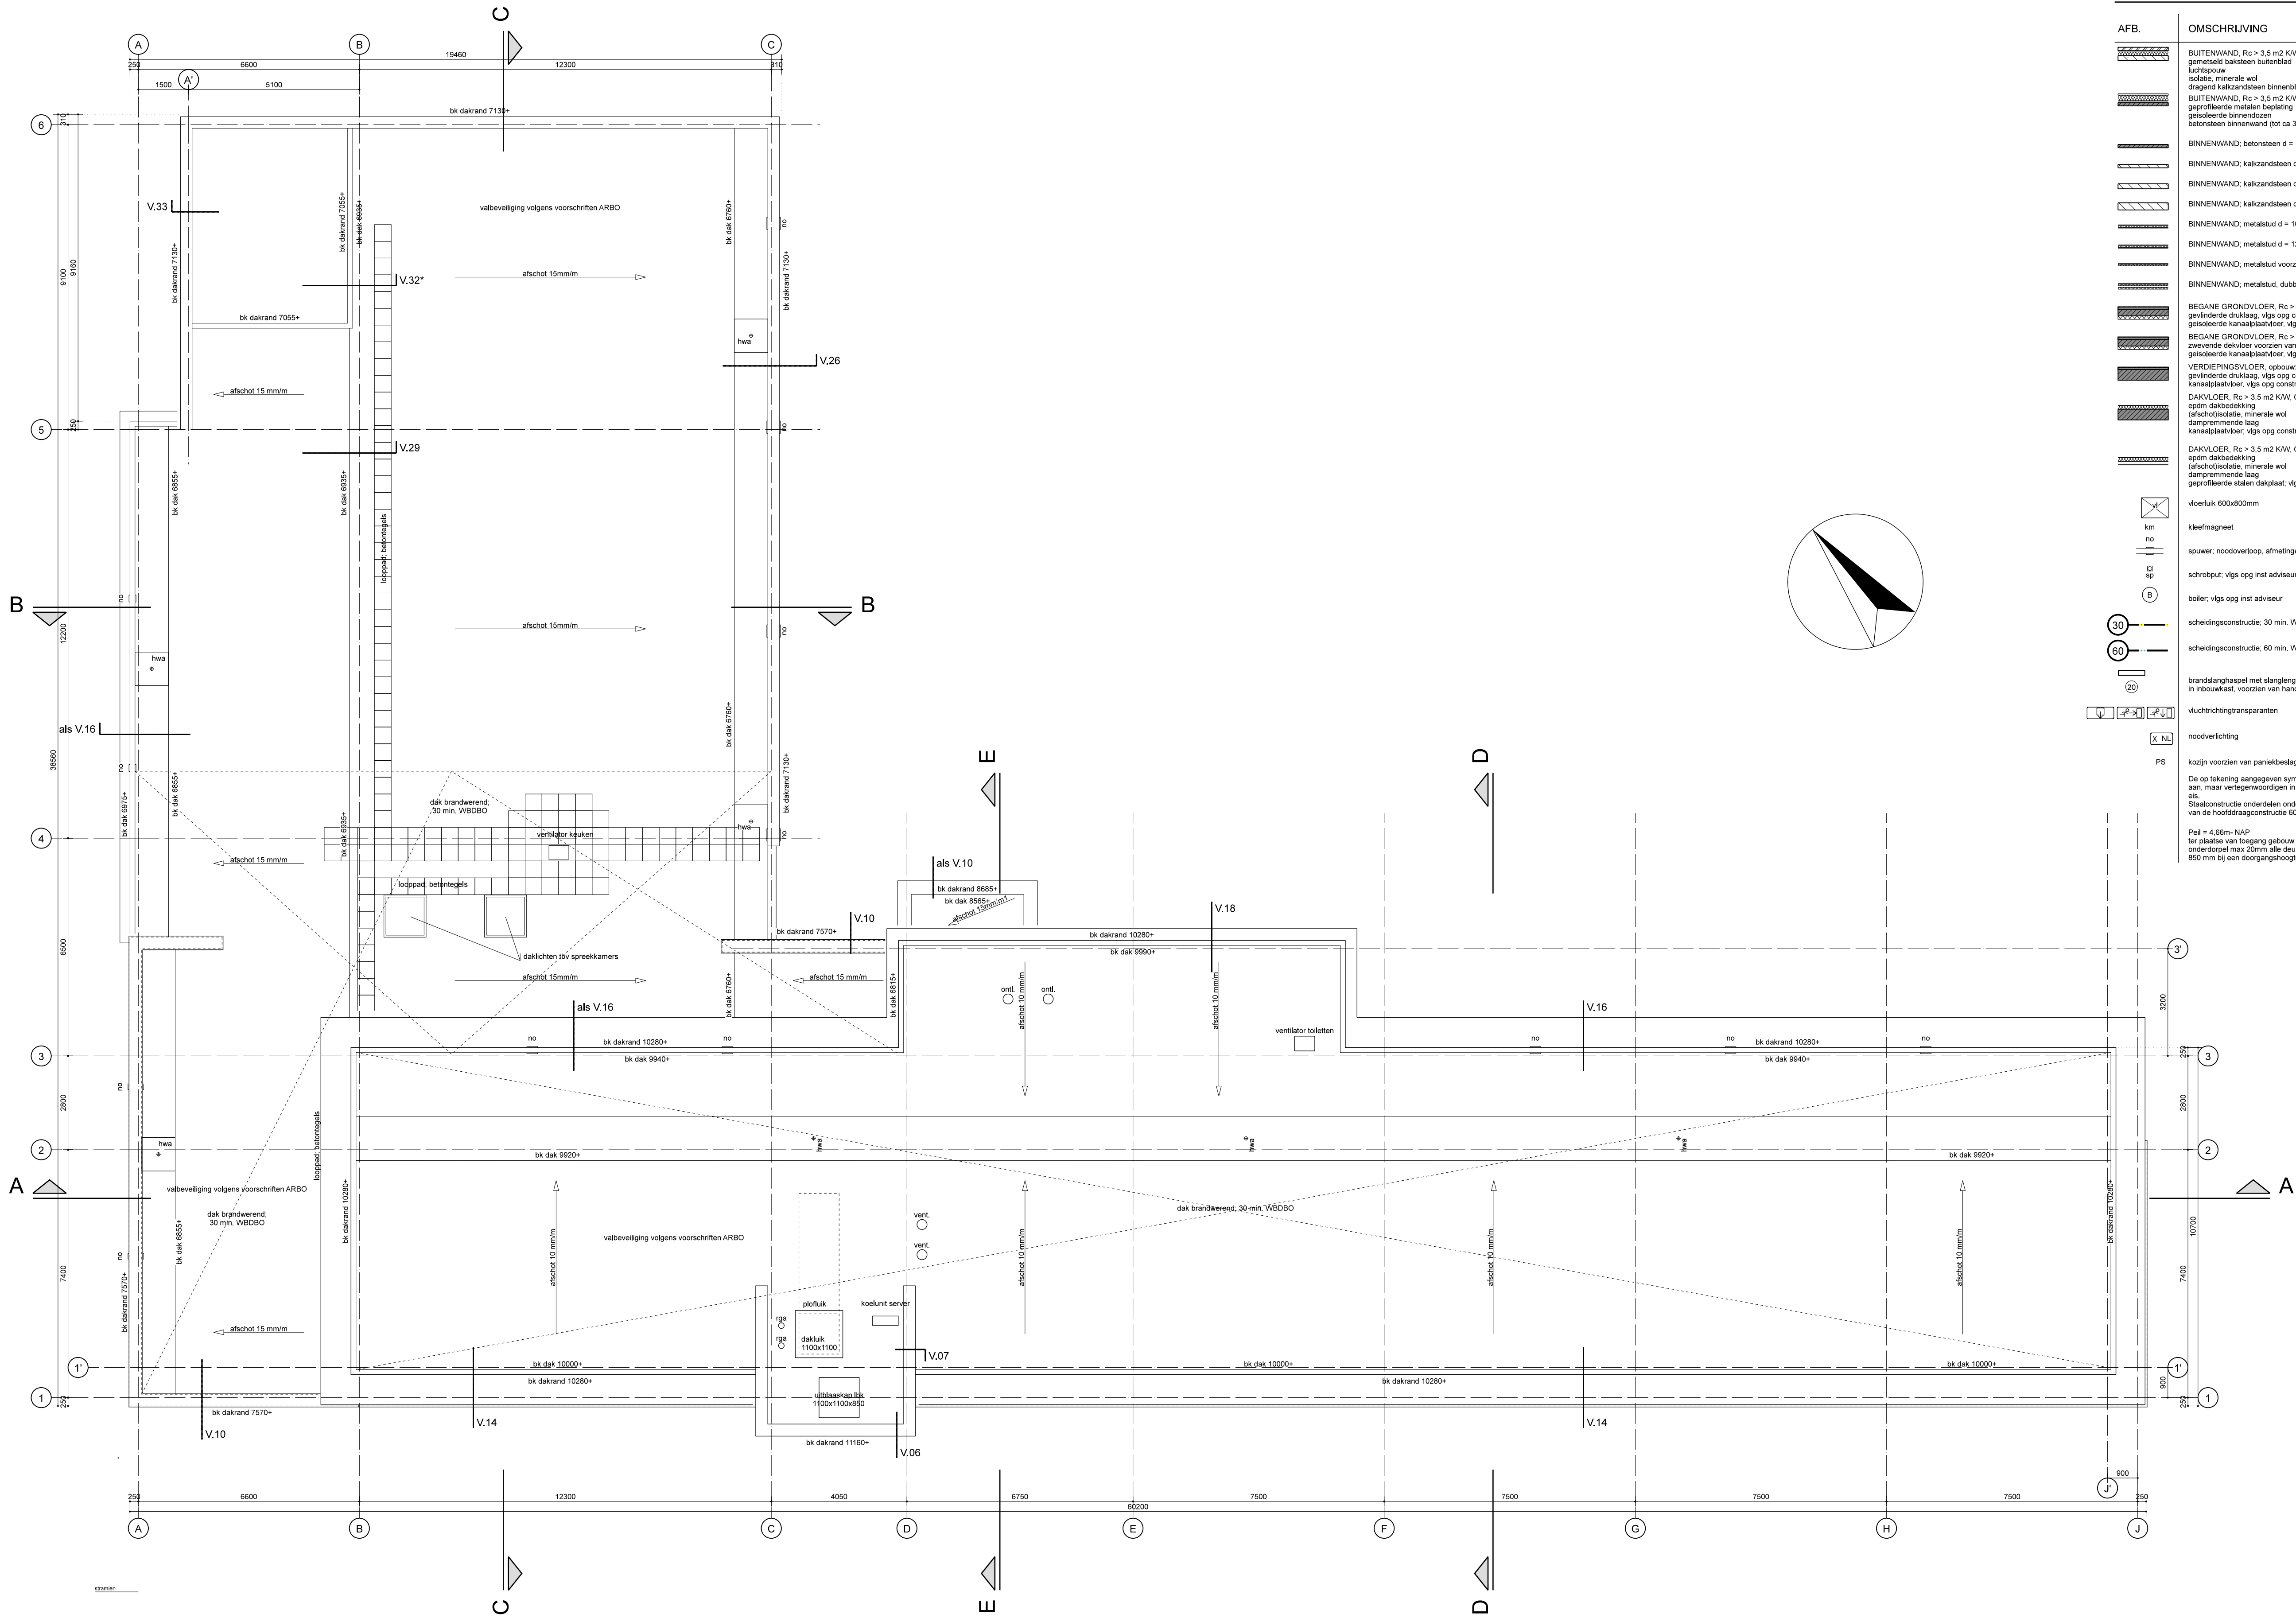

RENVOL

AFB.	OMSCHRIJVING
	BUITENWAND, Rc > 3,5 m² KW, OPBOUW: gemetseld baksteen buitenblad luchtspouw isolatie, minerale wol drager kalkzandsteen binnenblad, vlgs opg constructeur
	BUITENWAND, Rc > 3,5 m² KW, OPBOUW: geprofileerde metalen beplating geïsoleerde binnenzon betonsteen binnenwand (tot ca 3000+ P)
	BINNENWAND, betonsteen d = 100mm
	BINNENWAND, kalkzandsteen d = 100mm
	BINNENWAND, kalkzandsteen d = 150mm
	BINNENWAND, kalkzandsteen d = 214mm
	BINNENWAND, metalstud d = 100mm
	BINNENWAND, metalstud d = 125mm
	BINNENWAND, metalstud voorzetwand
	BINNENWAND, metalstud, dubbel skelet d = 210mm
	BEGANE GRONDVLOER, Rc > 3,5 m² KW, OPBOUW: gevlinderde druklaag, vlgs opg constructeur geïsoleerde kanaalplaatvloer, vlgs opg constructeur
	BEGANE GRONDVLOER, Rc > 3,5 m² KW, OPBOUW: zwevende dekvlies voorzien van vloerverwarming geïsoleerde kanaalplaatvloer, vlgs opg constructeur
	VERDIEPINGSVLOER, opbouw: gevlinderde druklaag, vlgs opg constructeur kanaalplaatvloer, vlgs opg constructeur
	DAKVLOR, Rc > 3,5 m² KW, OPBOUW: epdm dakbedekking (afschot)isolatie, minerale wol dampremmende laag
	DAKVLOR, Rc > 3,5 m² KW, OPBOUW: epdm dakbedekking (afschot)isolatie, minerale wol dampremmende laag geprofileerde stalen dakplaat, vlgs opg constructeur
	vloerlук 600x800mm
	kleefmagneet
	spuwer, noodoverloop, afmetingen en inplaathoogte vlgs opg constructeur
	schroefput, vlgs opg inst adviseur
	bolter, vlgs opg inst adviseur
	scheidingsconstructie, 30 min. WBDBO
	scheidingsconstructie, 60 min. WBDBO
	brandlanghaspel met slanglengte, vlgs NEN 3211 in inbouwkast, voorzien van handbrandmelder
	vluchrichtingstransparanten
	noodverlichting
	PS kozijn voorzien van paniekbeslag

ARCHI
TEKTEN
BURO
ROOS
EN ROS
BNA ▲

12-06-2013 hw

MELANCHTHON
MOLENVUJVER

dakaanzicht
REVISIE

schaal 1:100
project 2425
bladnr. WE-04

L I J COSTER STRAAT 2
POSTBUS 1631
3260 BC
OUD- BEIJERLAND
TEL 0186-691580
FAX 0186-693144
KVK NR 23086829
INFO@ROOSROS.NL
WWW.ROOSROS.NL