

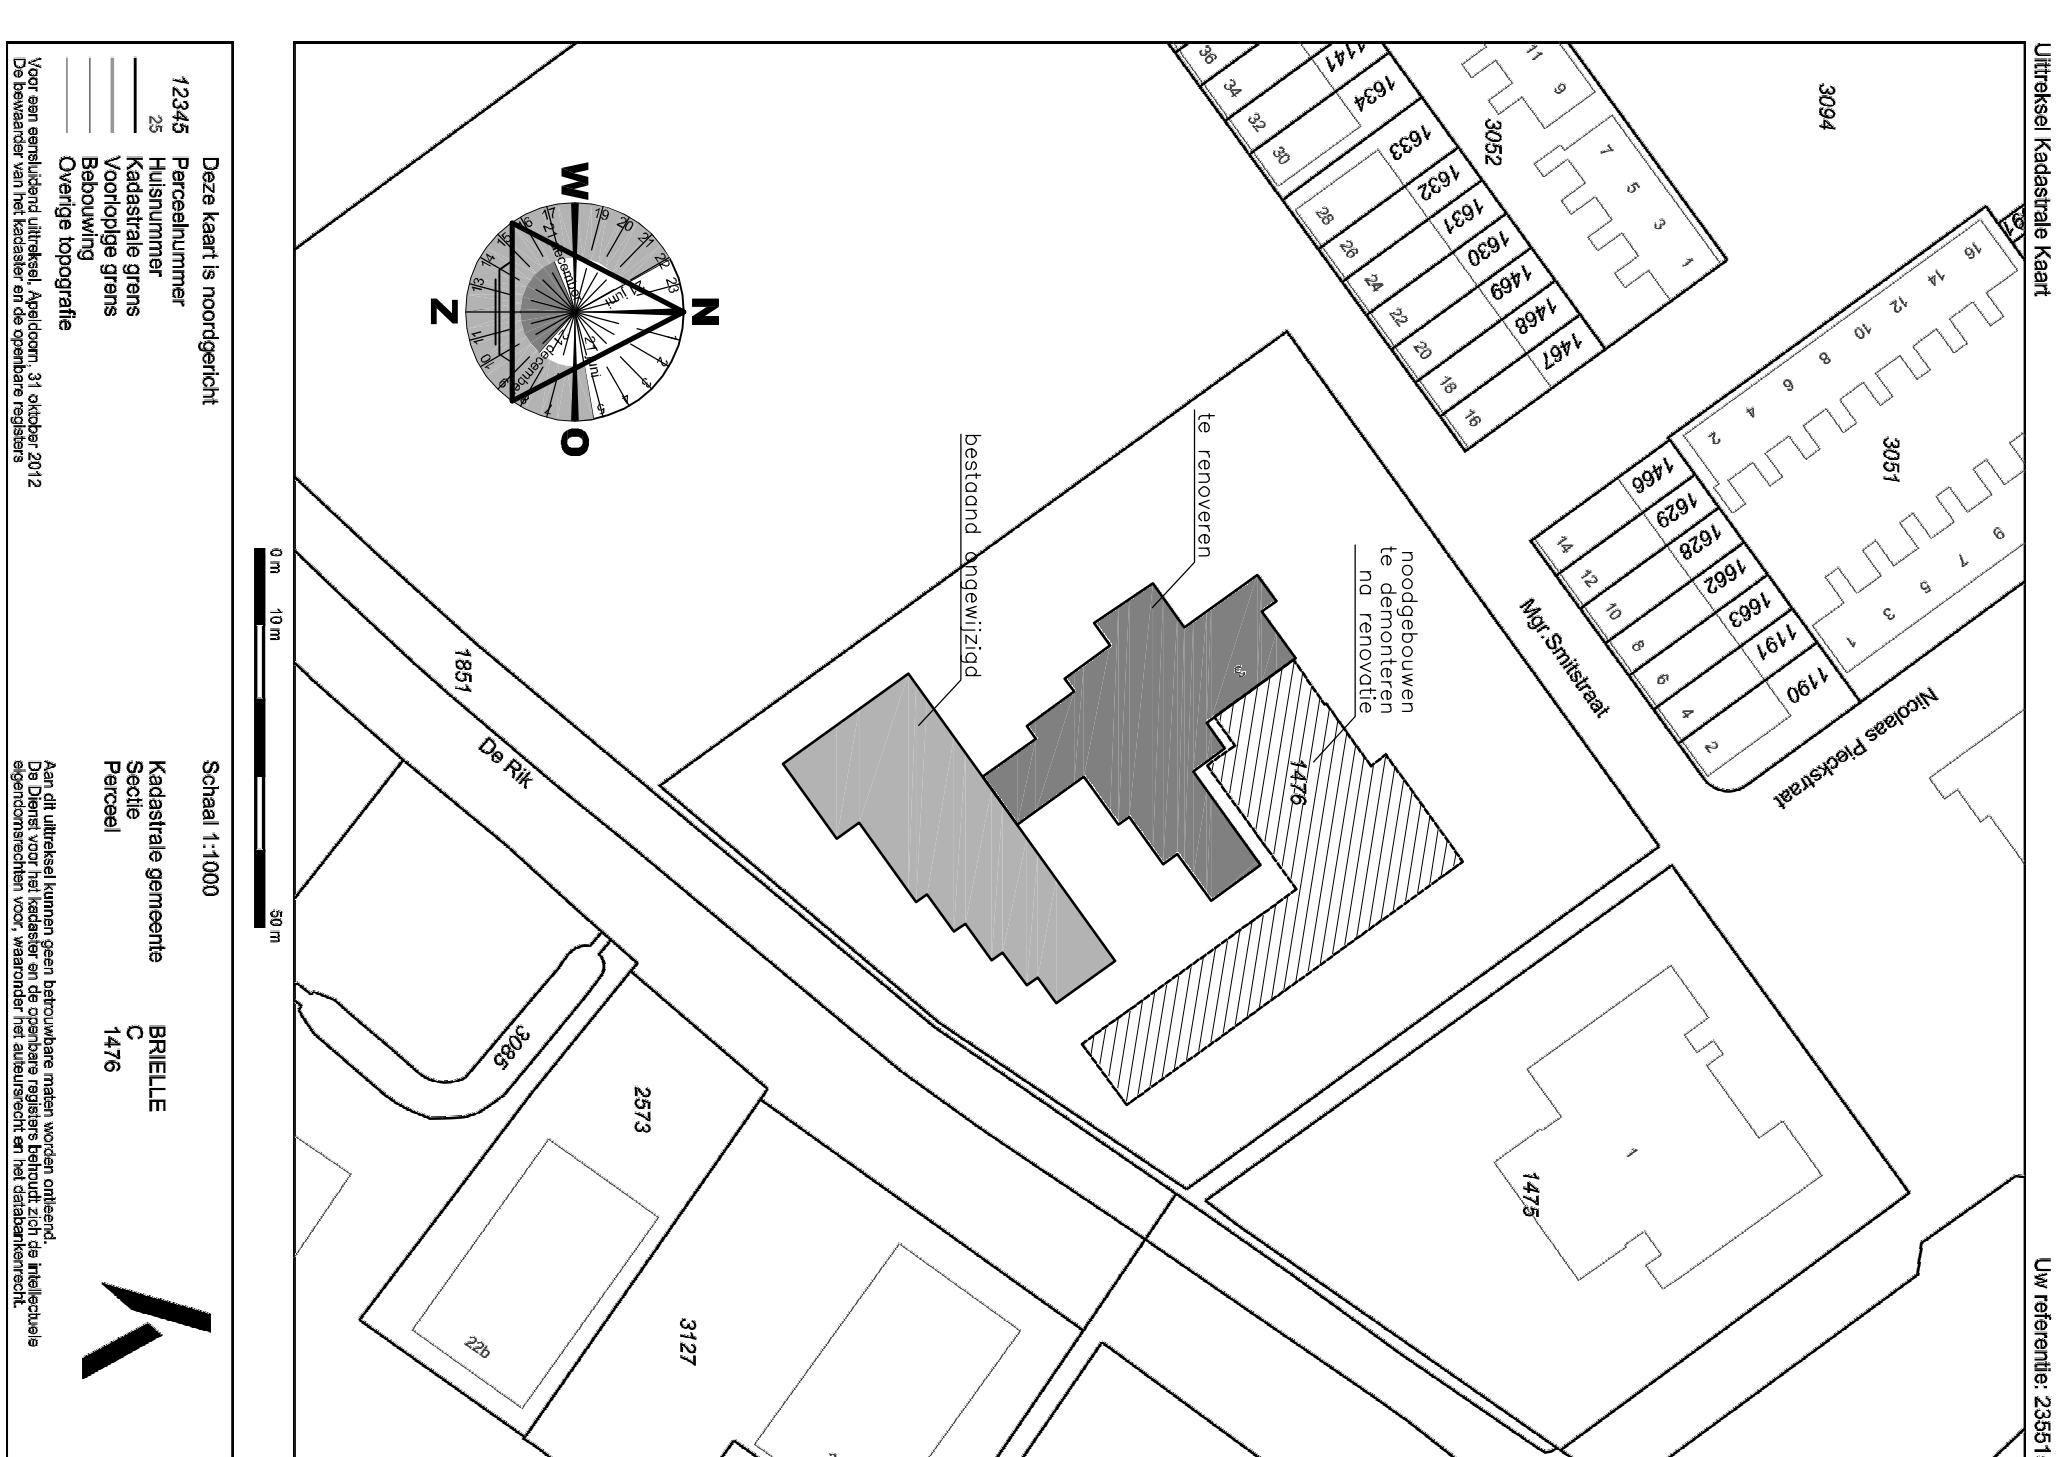


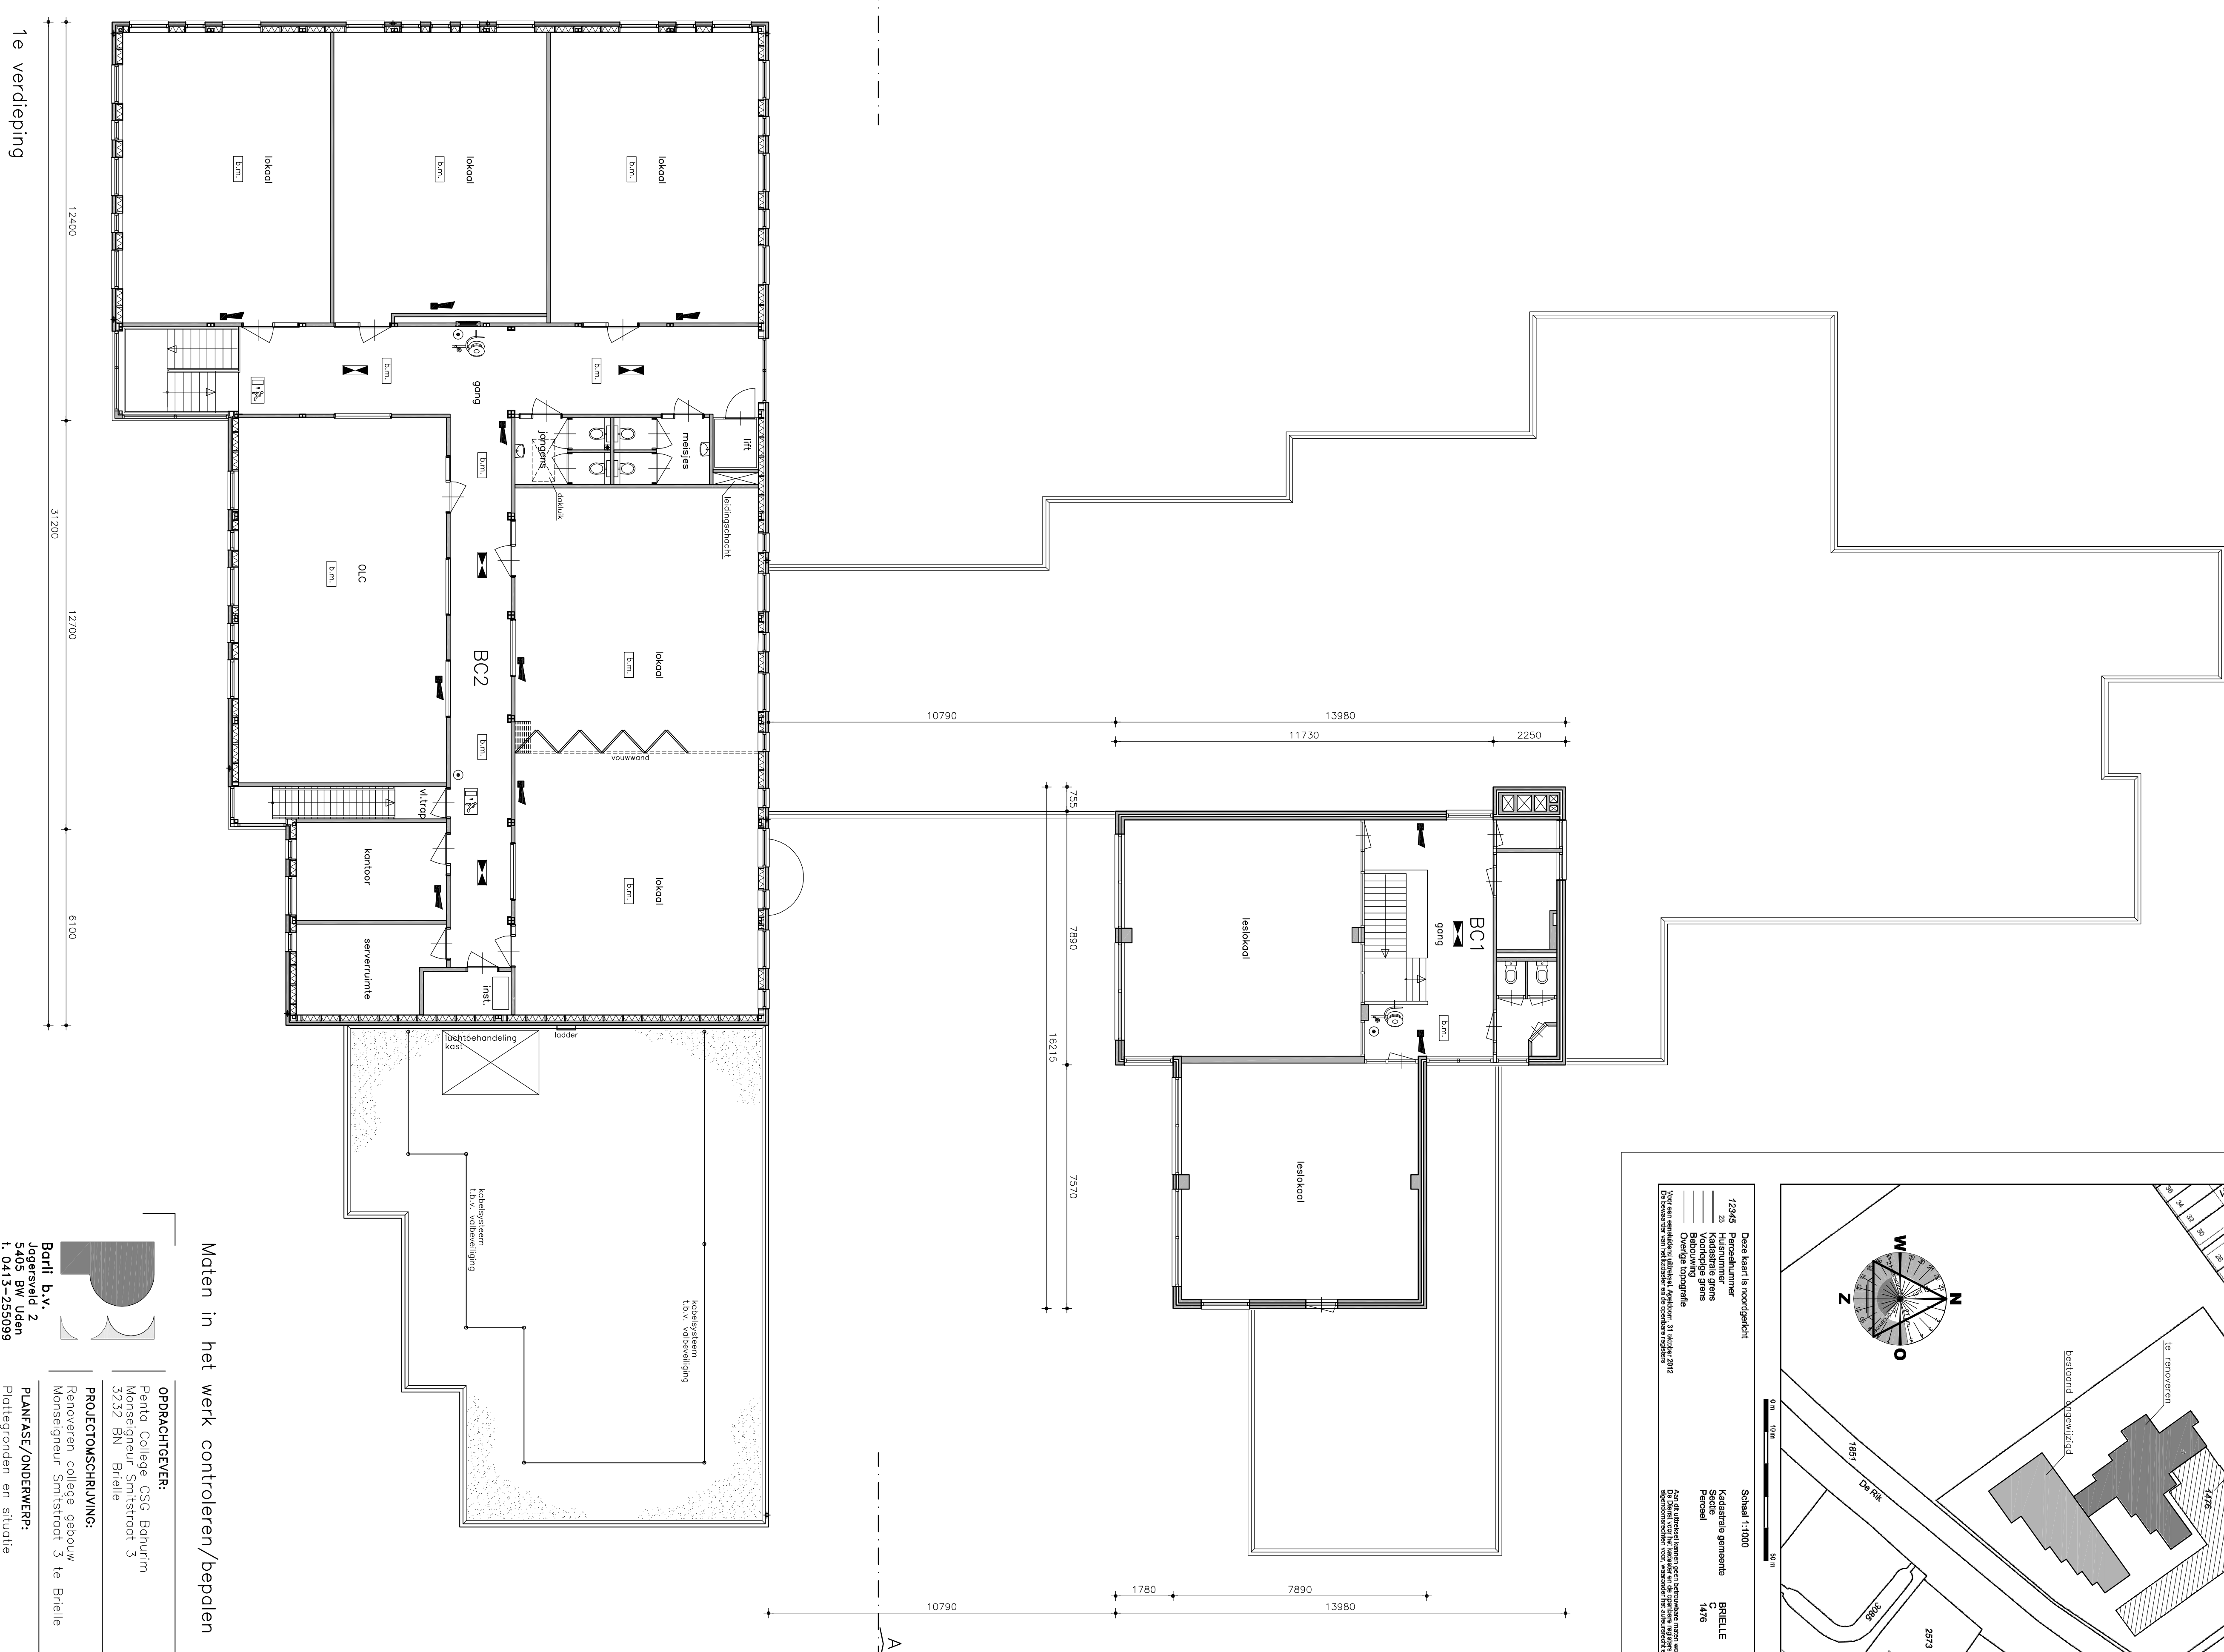

Maten in het werk controleren/bepalen

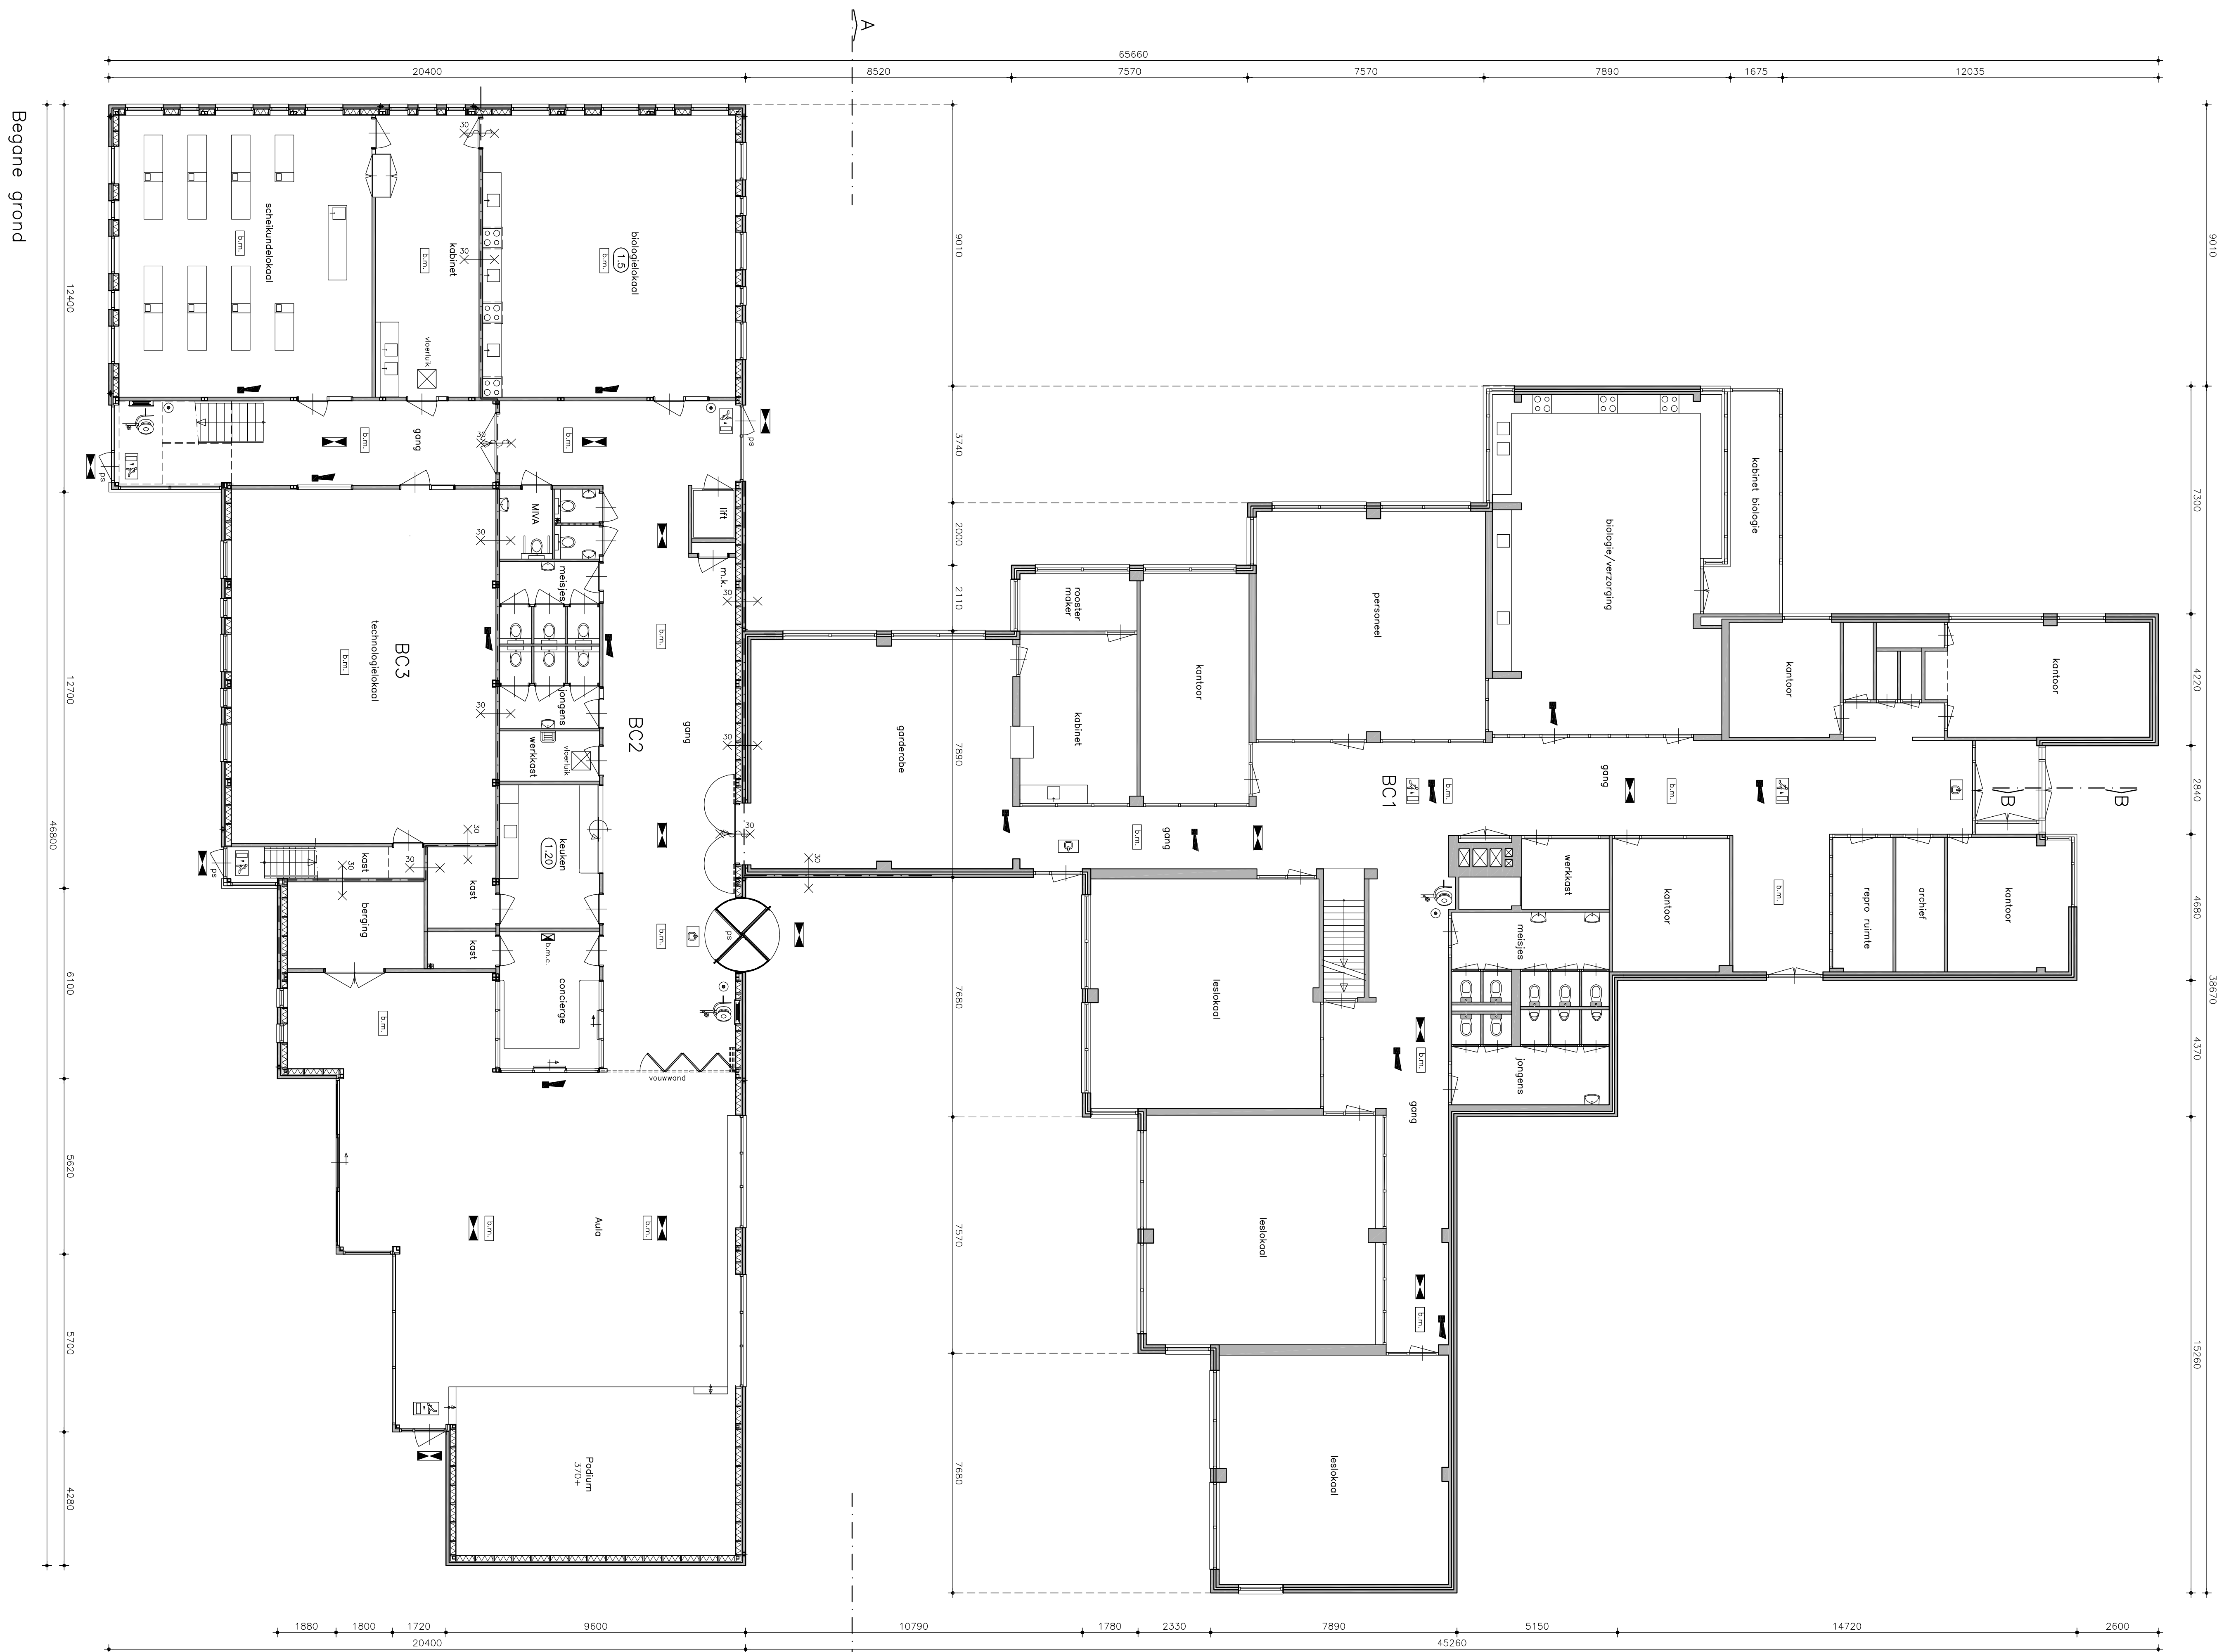

OPDRACHTGEBVER:
 Pallas College, CSU, Edinburg
 3232 BN, Breda

PROJECTOBSCHRIJVING:
 Renovation college apartment
 Hoesinger, Semifactor 3 te Breda

PLAN/AFGE/ONDERTIENERS:
 Renovation college apartment
 Hoesinger, Semifactor 3 te Breda

WERKNIJ: BLAD
13889
B1

Schaal: 1:100
1:100
1:100

1:100
1:100
1:100

Bartl D.V. Jagersveld 2 5405 BW Uden t. 0413-355099 f. 0413-355015 www.bartl.com	PLANFASE/ONDERWERP: Plattegronden en situatie bestond	WERKNR: BLAD 13889 B1 School 1:100 Inn PAT Patern
---	--	---

Hermaot	datum
A0	16.01.1
Gewijzigd	Onderd
WERKNR:	BLAD:
13889	B1
School	1:100