

Souterrain (pand nr. 25)
273x5-MN
GBO265m2

Souterrain (pand nr. 27)
2789-MN
GBO 200m2

Souterrain (pand nr. 29 en 29a)
1775-MN
GBO 445m2
max. 26 pers.

Souterrain (pand nr. 31)
1185-MN
GBO 180m2
max. 8 pers.



LEGENDA

WBDBO 60 min.

WBDBO 60 min. zelfsluitend

WRD 30 min.

WRD 30 min. zelfsluitend

lijn WRD 30 min.

lijn WRD 60 min.

Brandmeldcentrale (BMC)

Brandslanghaspel

Draagbare brandblusser

Brandmeldpunt

Noodverlichtingsarmatuur

Vluchtrichting aanduiding

Uitgang

Vluchtroute rechtdoor of naar boven

Vluchtroute rechtsaf

Vluchtroute linksaf

Vluchtroute rechtdoor of naar beneden

Vluchtroute trap af links

Vluchtroute trap af rechts

Vluchtroute trap op links

Vluchtroute trap op rechts

Brandweeringang

Overige ingangen

Brandmeld- en ontruimingsinstallatie:
- Volledige bewaking en luidalarm type B cf. NEN 2535 en NEN 2575 met doormelding
- Brandlanghaspels cf. NEN-EN 671-1
- Noodverlichting cf. NEN-EN 1838

LET OP:
Alle maatvoeringen t.o.v. of m.b.t.
bestaande bebouwing in het werk te
controleren!

Project
Trippenhuis complex
Nieuwe ontvangst

Onderdeel
Plattegrond
Souterrain

Tekeningnummer
2040 GV NS 019

Datum	Schaal	Formaat
11-07-2019	1:100	A1

Gewijzigd:

Fase
Oplevering & Nazo...

Opdrachtgevr...
RVB

VOORLOPIG TER
INFO VOOR
BEWEGWIJZERING

Obipi... 18b, 1094 RB Amsterdam,
tel. +31 20 684 44 46, office@winhov.nl

HOEK ARCHITECTURE


BG (pand nr. 25)
 20-MN
 GBO 340m2
 max. 91 pers.
 opmerking:
 De maximale bezetting van de
 begane grond en
 vergaderkamers samen is 131
 personen.
 Deze mogen zich allemaal samen
 gelijktijdig op de begane grond
 bevinden

BG (pand nr. 27)
 20-MN
 GBO 600m2
 De maximale bezetting van de
 begane grond (incl de
 Tinbergenzaal)
 is 250 personen.
 Deze mogen zich allemaal samen
 gelijktijdig op de begne
 grindbevinden

BG (pand nr. 29 en 29a)
 1150+MN
 GBO 435m2
 max. 34 pers.

BG (pand nr. 31)
 1150+MN
 GBO 145m2
 max. 12 pers.

meetniveau
 (MN)

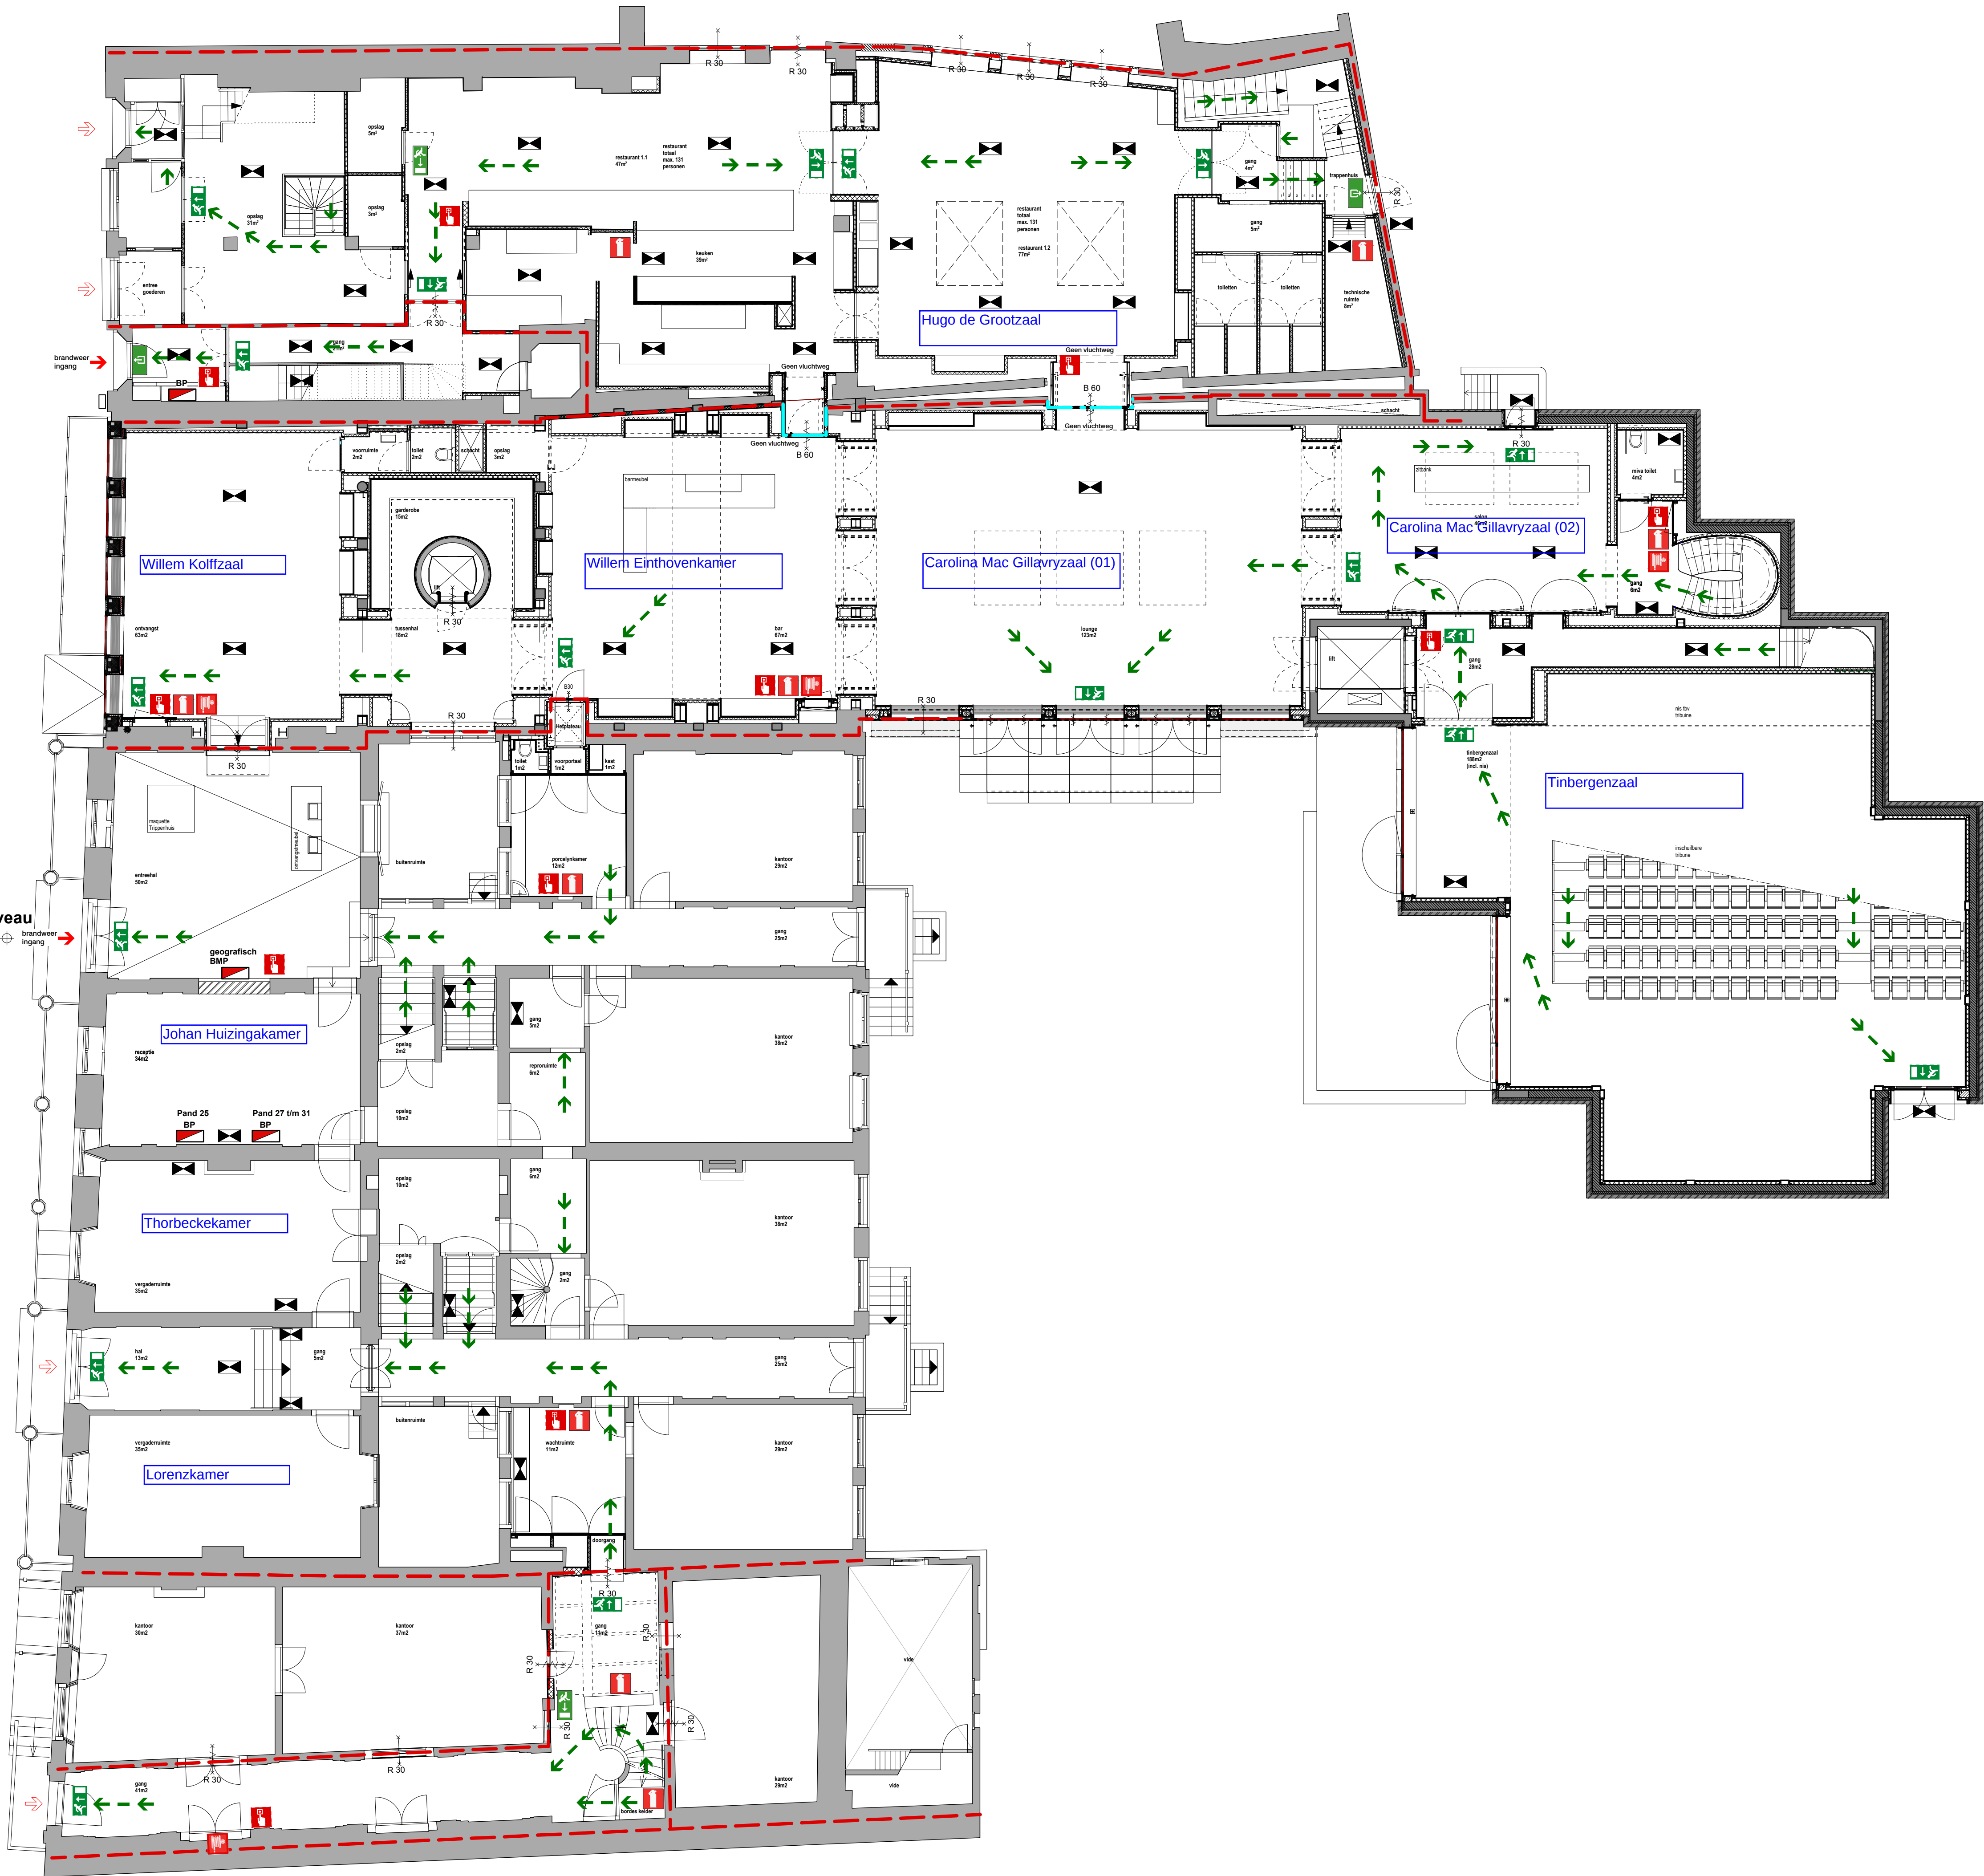

LEGENDA

- WBDBO 60 min.
- WBDBO 60 min. zelfsluitend
- WRD 30 min.
- WRD 30 min. zelfsluitend
- lijn WRD 30 min.
- lijn WRD 60 min.
- Brandmeldcentrale (BMC)
- Brandslanghaspel
- Draagbare brandblusser
- Brandmeldpunt
- Noodverlichtingsarmatuur
- Vluchtrichting aanduiding
- Uitgang
- Vluchtroute rechtdoor of naar boven
- Vluchtroute rechtsaf
- Vluchtroute linksaf
- Vluchtroute rechtdoor of naar beneden
- Vluchtroute trap af links
- Vluchtroute trap af rechts
- Vluchtroute trap op links
- Vluchtroute trap op rechts
- Brandweeringang
- Overige ingangen

Brandmeld- en ontruimingsinstallatie:
 - Volledige bewaking en luidalarm type B cf.
 NEN 2535 en NEN 2575 met doormelding
 - Brandlanghaspels cf. NEN-EN 671-1
 - Noodverlichting cf. NEN-EN 1838

LET OP:
 Alle maatvoeringen t.o.v. of m.b.t.
 bestaande bebouwing in het werk te
 controleren!

Project
 Trippenhuys complex
 Nieuwe ontvangst

Onderdeel
 Plattegrond
 Begane Grond

Tekeningnummer
 2040 GV NS 020

Datum
 11-07-2019

Schaal
 1:100

Formaat
 A1

Gewijzigd:

Fase
 Oplevering & Nazorg

Opdrachtgever
 RVB

Voorlopig
 CINFO voor

BEWEGWIJZERING
 WINHOV

Obip
 18b, 1094 RB Amsterdam,
 tel. +31 20 684 44 46, office@winhov.nl


HOEK ARCHITECTURE

1e verd. (pand nr. 25)
4040+MN
GBO 204m2
voorhuis max. 30 pers.
achterhuis max 20 pers.

1e verd. (pand nr. 27)
4205+MN
GBO 230m2
max. 12 pers.

1e verd. (pand nr. 29 en 29a)
4205+MN
GBO 425m2
max. 80 pers.

1e verd. (pand nr. 31)
5750+MN
GBO 135m2
max. 14 pers.

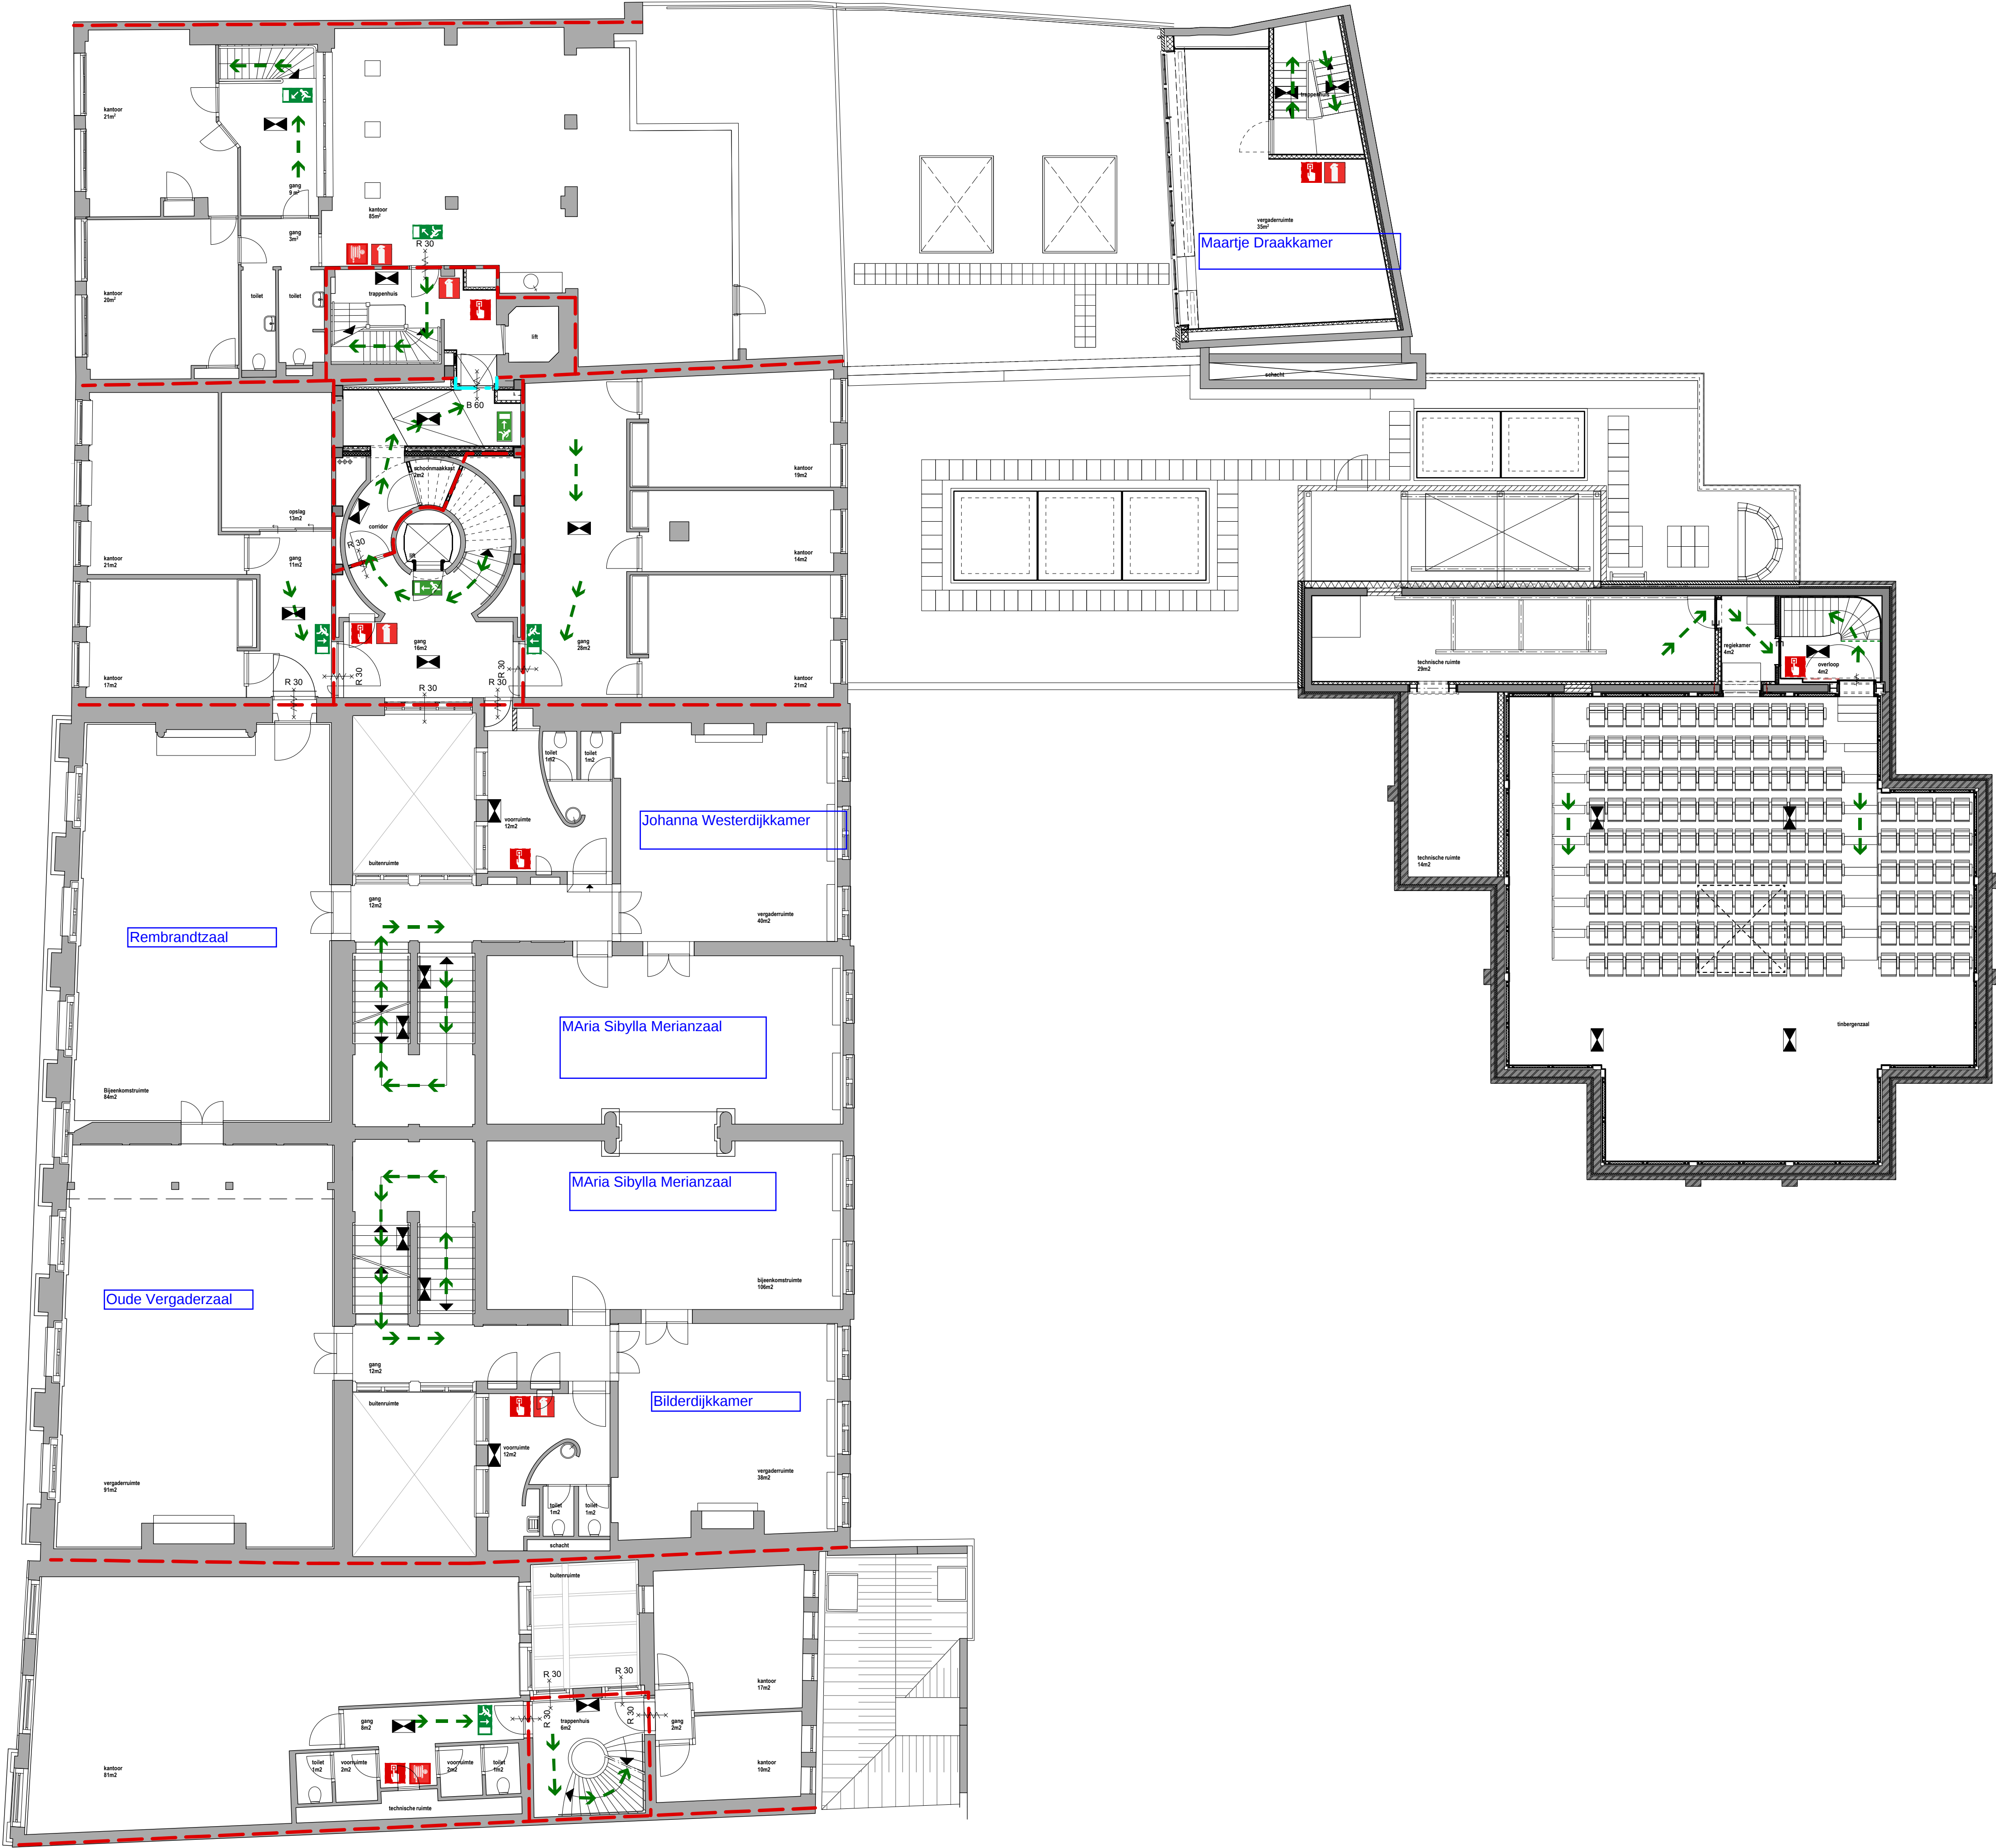

LEGENDA

WBDBO 60 min.

WBDBO 60 min. zelfsluitend

WRD 30 min.

WRD 30 min. zelfsluitend

lijn WRD 30 min.

lijn WRD 60 min.

Brandmeldcentrale (BMC)

Brandslanghaspel

Draagbare brandblusser

Brandmeldpunt

Noodverlichtingsarmatuur

Vluchtrichting aanduiding

Uitgang

Vluchtroute rechtdoor of naar boven

Vluchtroute rechtsaf

Vluchtroute linksaf

Vluchtroute rechtdoor of naar beneden

Vluchtroute trap af links

Vluchtroute trap af rechts

Vluchtroute trap op links

Vluchtroute trap op rechts

Brandweeringang

Overige ingangen

Brandmeld- en ontruimingsinstallatie:

- Volledige bewaking en luidalarm type B cf. NEN 2535 en NEN 2575 met doormelding

- Brandlanghaspels cf. NEN-EN 671-1

- Noodverlichting cf. NEN-EN 1838

LET OP:
Alle maatvoeringen t.o.v. of m.b.t.
bestaande bebouwing in het werk te
controleren!

Project
Trippenhuis complex
Nieuwe ontvangst

Onderdeel
Plattegrond
1e verdieping

Tekeningnummer
2040 GV NS 021

Datum	Schaal	Formaat
11-07-2019	1:100	A1

Gewijzigd:

Fase
Oplevering & Nazorg

Opdrachtgever
RVB

VOORLOPIG TER
INFO VOOR
BEWEGWIJZERING


Obip
18b, 1094 RB Amsterdam,
tel. +31 20 684 44 46, office@winhov.nl

HOEK ARCHITECTURE

2e verd. (pand nr. 25)
7205+MN
GBO 162m2
voorhuis max. 25 pers.
achterhuis max. 20 pers.

Entresol 1e verd.
(pand nr. 27)
7185+MN
GBO 230m2
max. 12 pers.

Entresol 1e verd
(pand nr. 29 en 29a)
7185+MN
GBO 12 m2

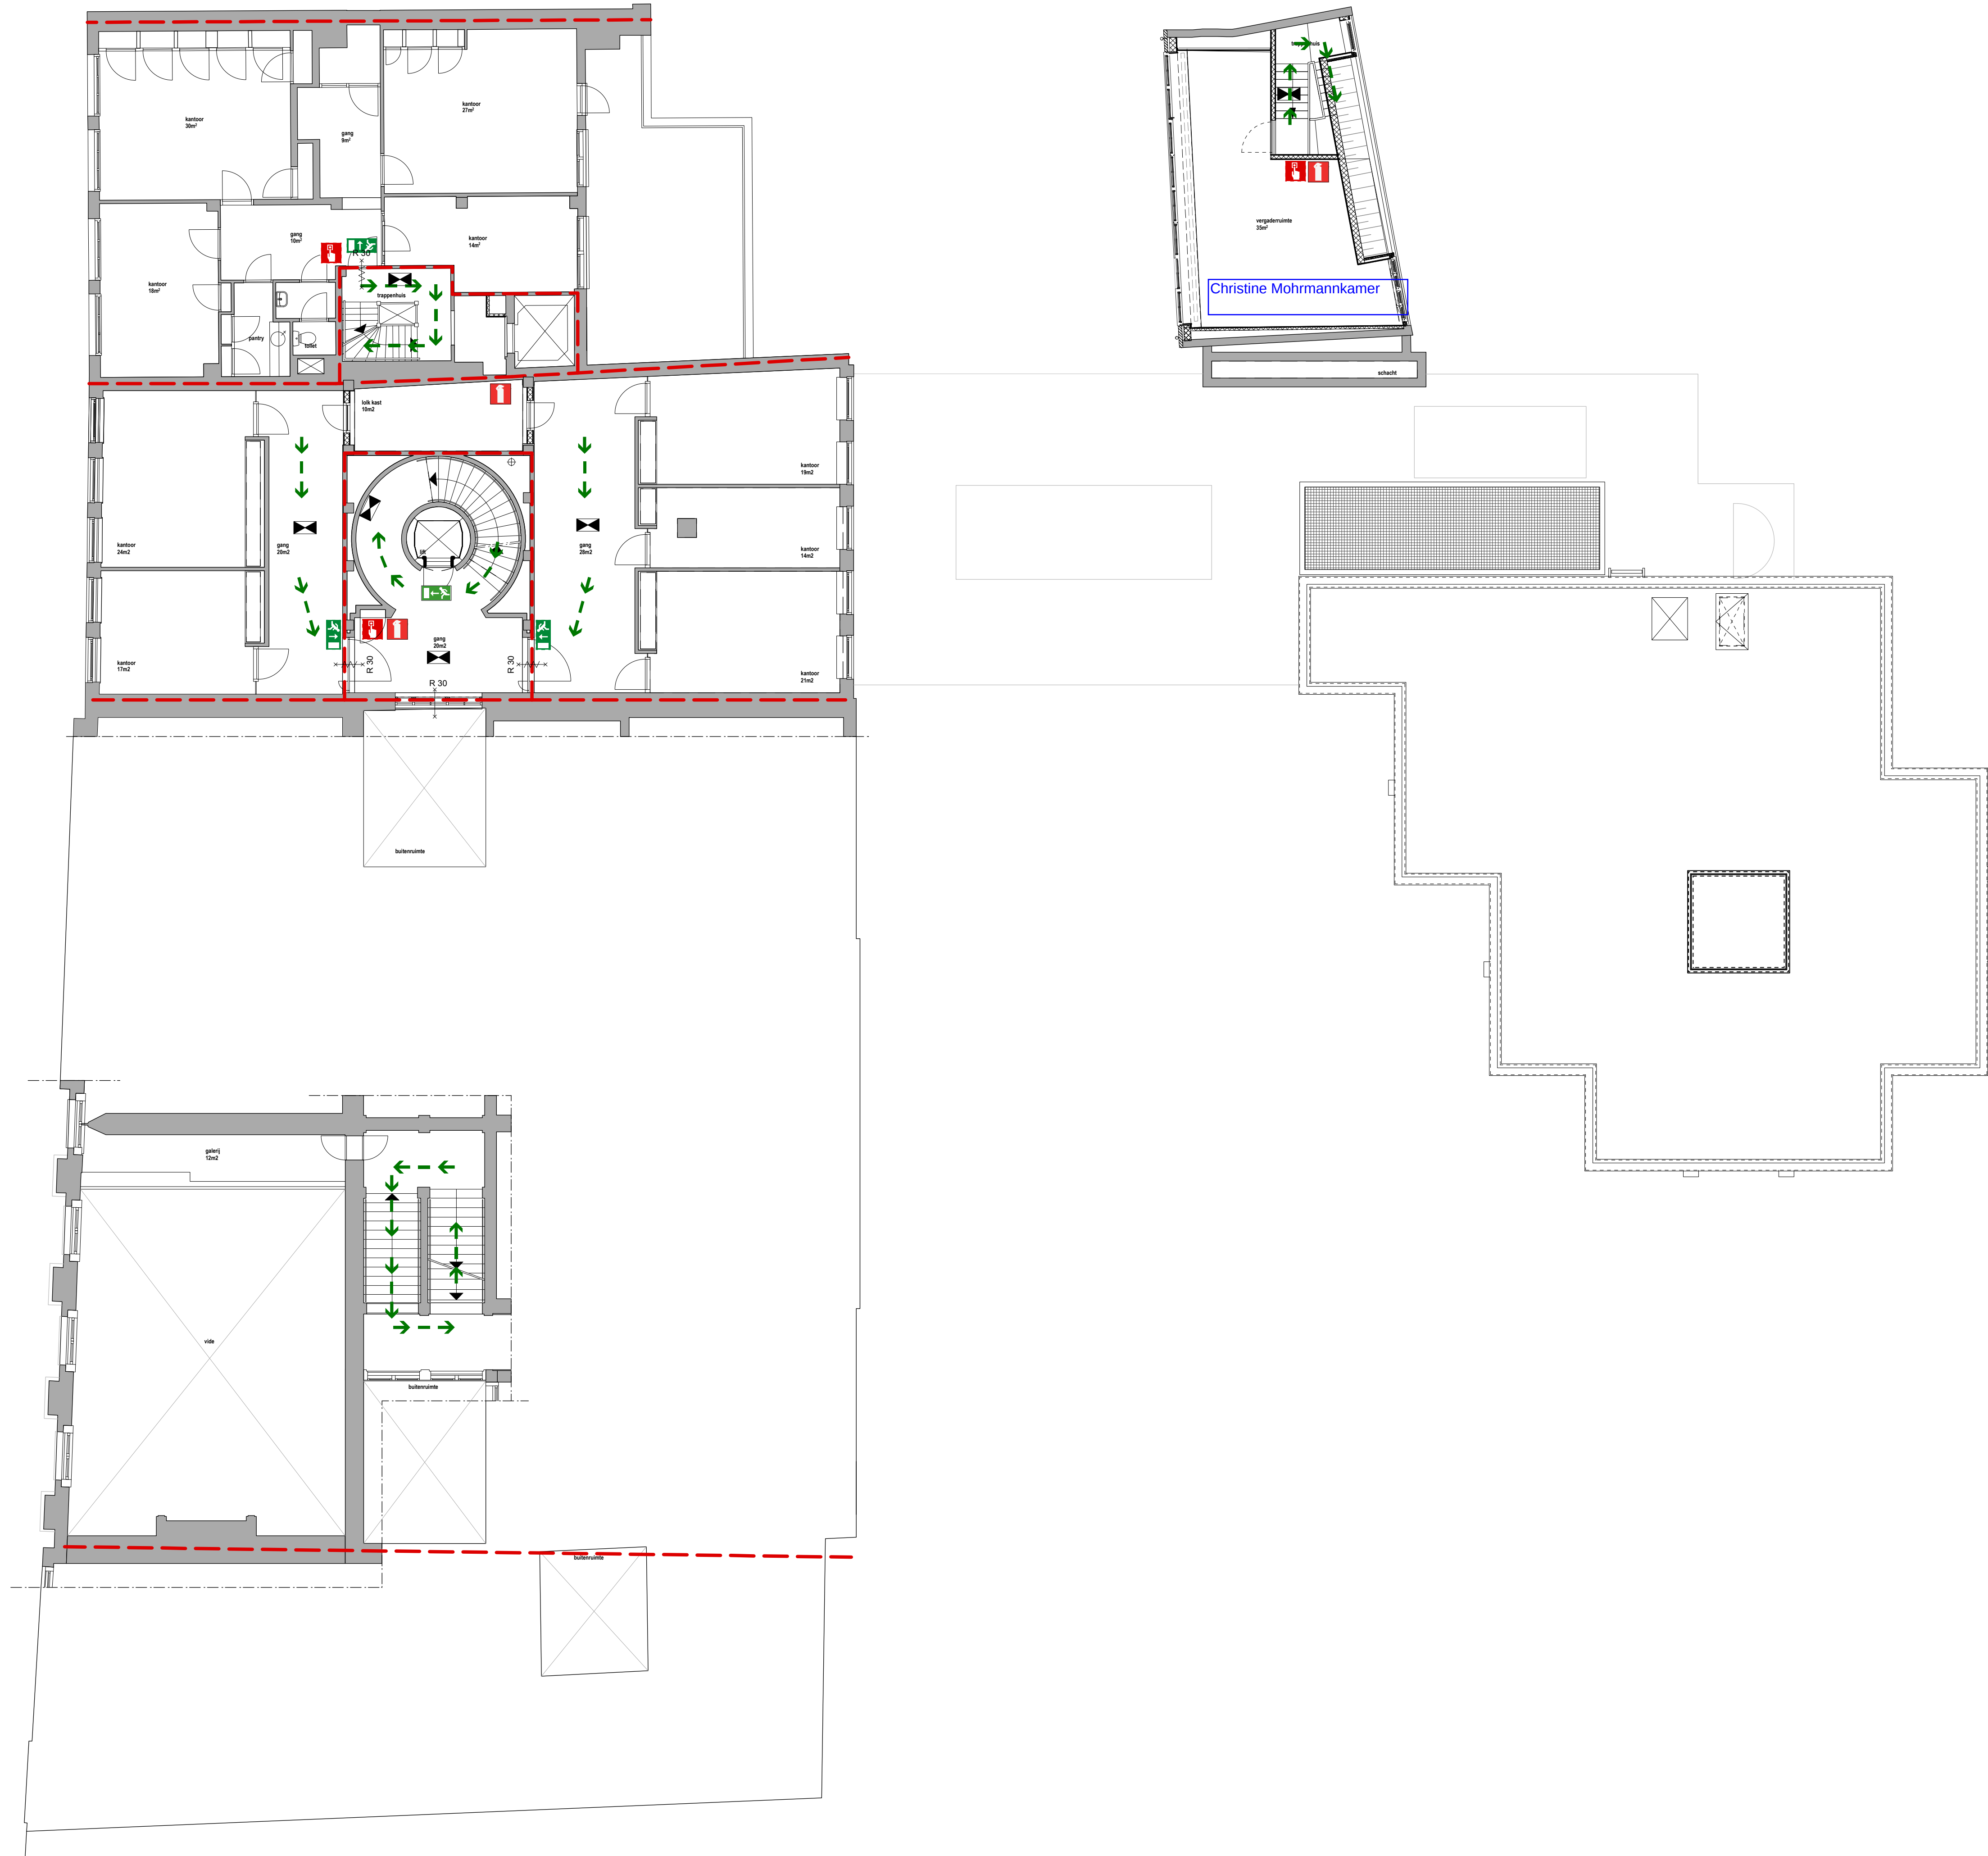

LEGENDA

WBDBO 60 min.

WBDBO 60 min. zelfsluitend

WRD 30 min.

WRD 30 min. zelfsluitend

lijn WRD 30 min.

lijn WRD 60 min.

Brandmeldcentrale (BMC)

Brandslanghaspel

Draagbare brandblusser

Brandmeldpunt

Noodverlichtingsarmatuur

Vluchtrichting aanduiding

Uitgang

Vluchtroute rechtdoor of naar boven

Vluchtroute rechtsaf

Vluchtroute linksaf

Vluchtroute rechtdoor of naar beneden

Vluchtroute trap af links

Vluchtroute trap af rechts

Vluchtroute trap op links

Vluchtroute trap op rechts

Brandweeringang

Overige ingangen

Brandmeld- en ontruimingsinstallatie:
- Volledige bewaking en luidalarm type B cf. NEN 2535 en NEN 2575 met doormelding
- Brandlanghaspels cf. NEN-EN 671-1
- Noodverlichting cf. NEN-EN 1838

LET OP:
Alle maatvoeringen t.o.v. of m.b.t.
bestaande bebouwing in het werk te
controleren!

Project
Trippenhuys complex
Nieuwe ontvangst

Onderdeel
Plattegrond
Entresol 1e verdieping

Tekeningnummer
2040 GV NS 022

Datum	Schaal	Formaat
11-07-2019	1:100	A1

Gewijzigd:

Fase
Oplevering & Nazorg

Opdrachtgever
RVB

VOORLOPIG TER
INFO VOOR
BEWEGWIJZERING

Obip
18b, 1094 RB Amsterdam,
tel. +31 20 684 44 46, office@winhov.nl

HOEK ARCHITECTURE

3e 10 GB ma

X

2e 99 GB ma

X


2e 99 GB ma

X

2e 96 GB ma

 $2e^-$ $2e^-$

2e

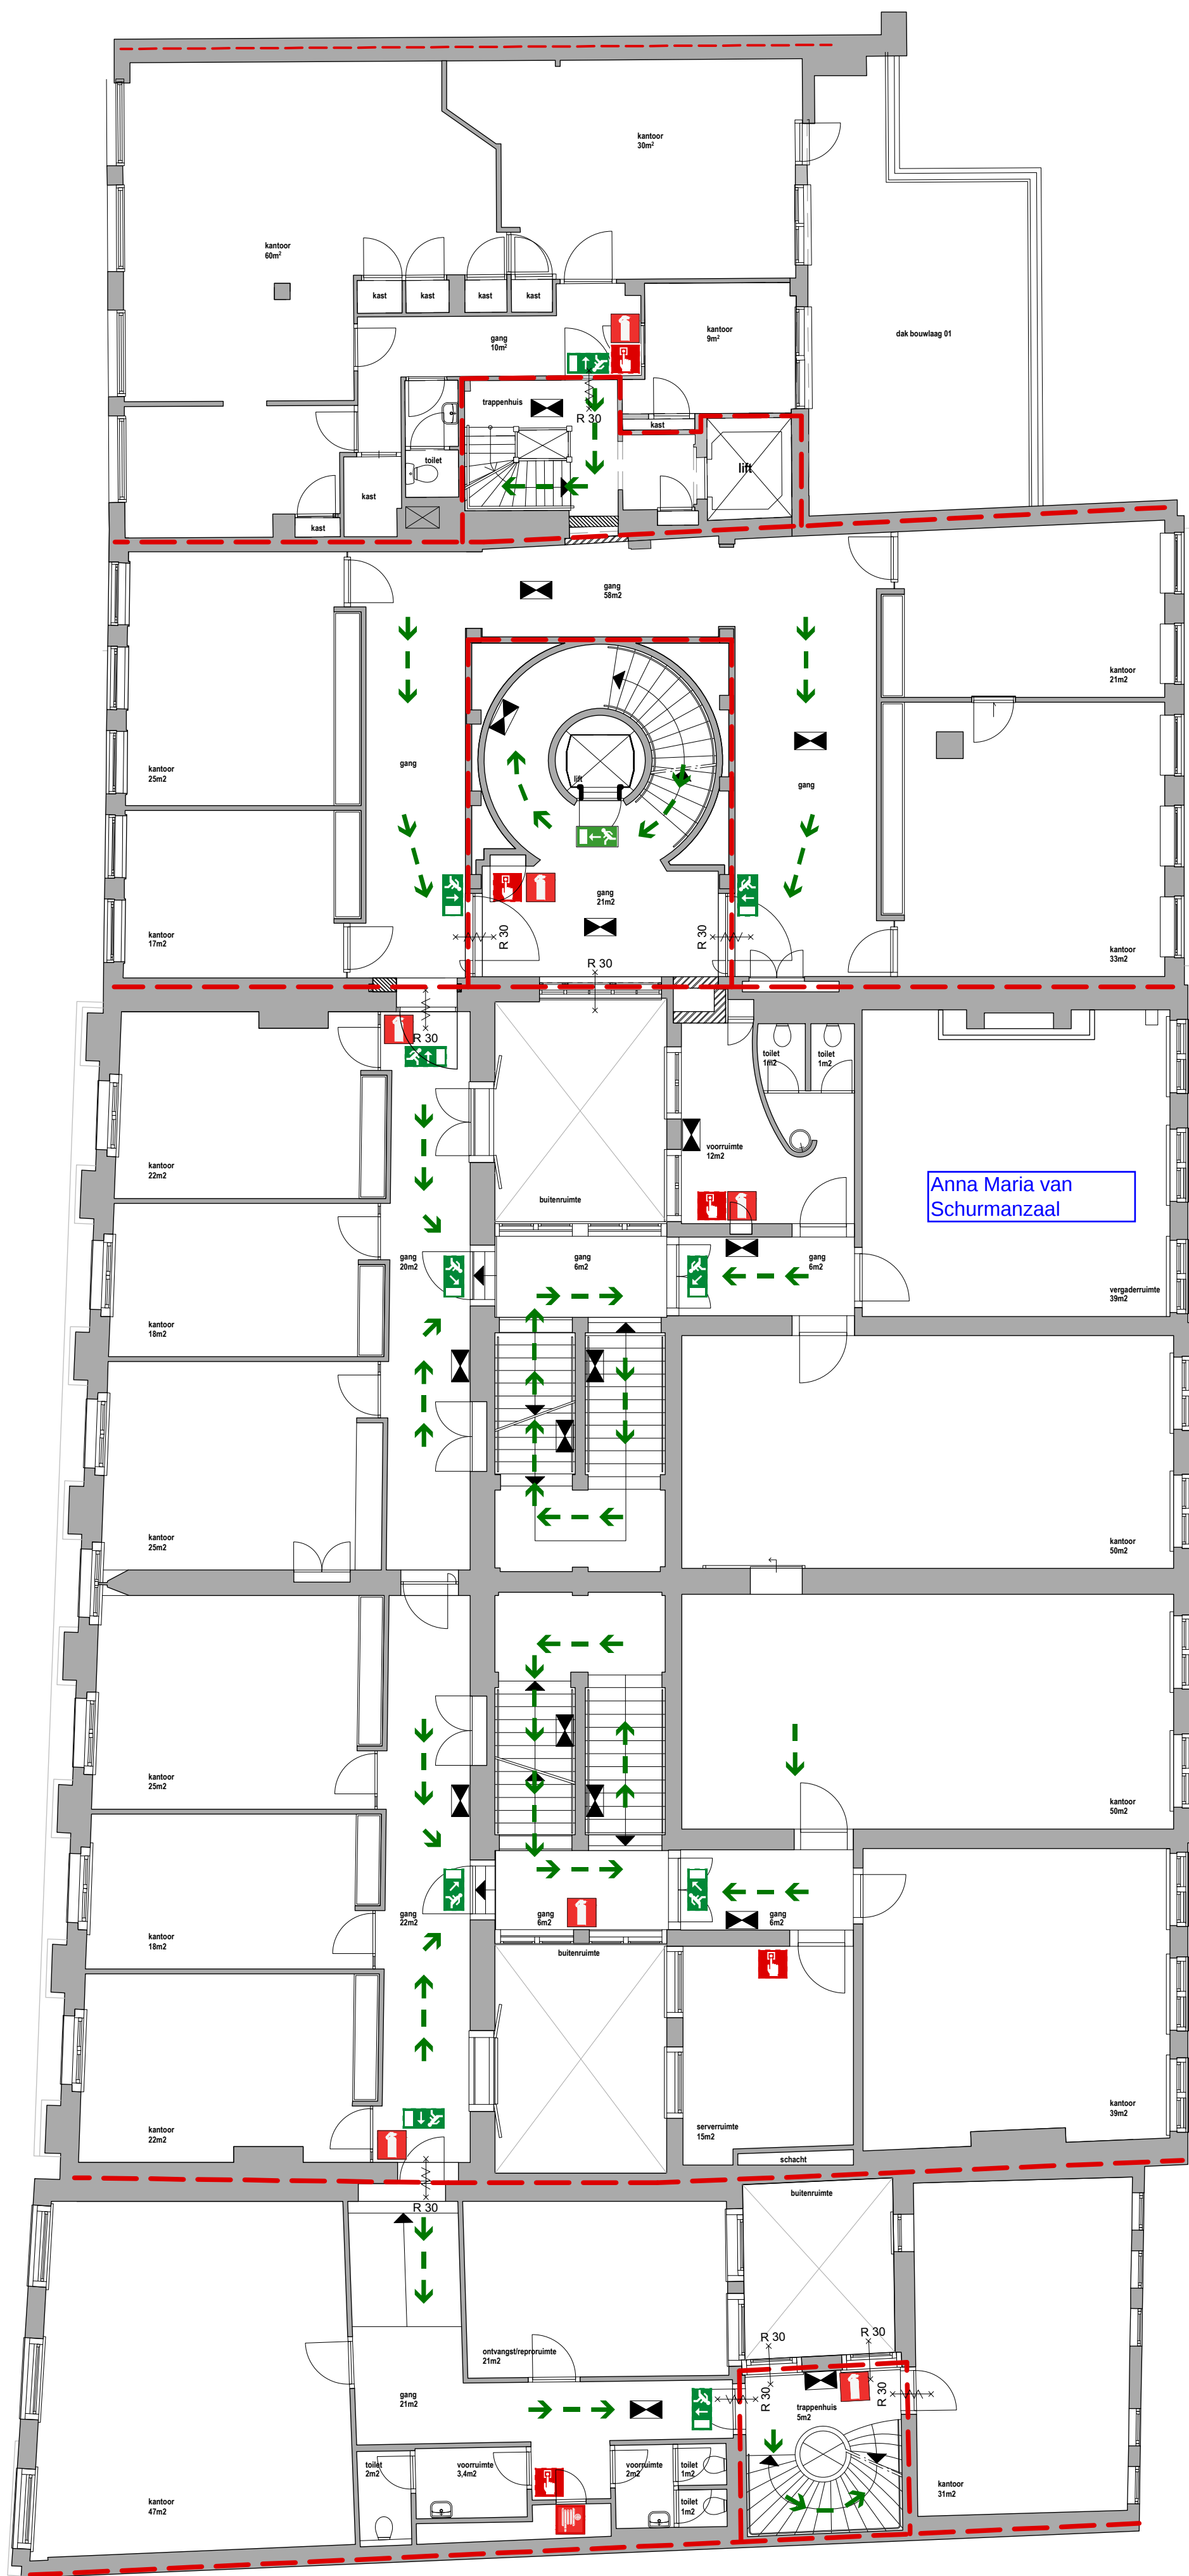

	WBDDBO 60 min.
	WBDDBO 60 min. zelfsluitend
	WRD 30 min.
	WRD 30 min. zelfsluitend
	lijn WRD 30 min.
	lijn WRD 60 min.
	Brandmeldcentrale (BMC)
	Brandslanghaspel
	Draagbare brandblusser
	Brandmeldpunt
	Noodverlichtingsarmatuur
	Vluchtrichting aanduiding
	Uitgang
	Vluchtroute rechtdoor of naar boven
	Vluchtroute rechtsaf
	Vluchtroute linksaf
	Vluchtroute rechtdoor of naar beneden
	Vluchtroute trap af links
	Vluchtroute trap af rechts
	Vluchtroute trap op links
	Vluchtroute trap op rechts
	Brandweeringang
	Overige ingangen

- Brandmeld- en ontruimingsinstallatie:
- Volledige bewaking en luidalarm type B cf. NEN 2535 en NEN 2575 met doormelding
- Brandlanghaspels cf. NEN-EN 671-1
- Noodverlichting cf. NEN-EN 1838

Project
Trippenhuys complex
Nieuwe ontvangst

Onderdeel

Plattegrond

2e verdieping

dak Pand 25

Tekeningnummer

2040 GV NS 023

Datum	Schaal	Formaat
11-07-2019	1:100	A1
Gewijzigd:		

Fase _____ status _____
Oplevering & Nazor _____ TER CONTROL _____
Opdrachtgever _____
RVB _____
CORLOPIG TER
DOOR
ZIERING

Opdrachtgever
RVB
VOORLOPIC
INFO VOOR
WEGWIJZERING
WINHOV

Obipl. 18b, 1094 RB Amsterdam,
tel. +31 20 684 44 46, office@winhov.nl

Obip... 18b, 1094 RB Amsterdam,
tel. +31 20 684 44 46, office@winhov.nl

HOEK ARCHITECTURE

HOEK ARCHITECTURE

4e
13e
GB
ma


3e
13e
GB
ma

3e
13e
GB
ma

3e
12e
GB
ma

3e
138

3e

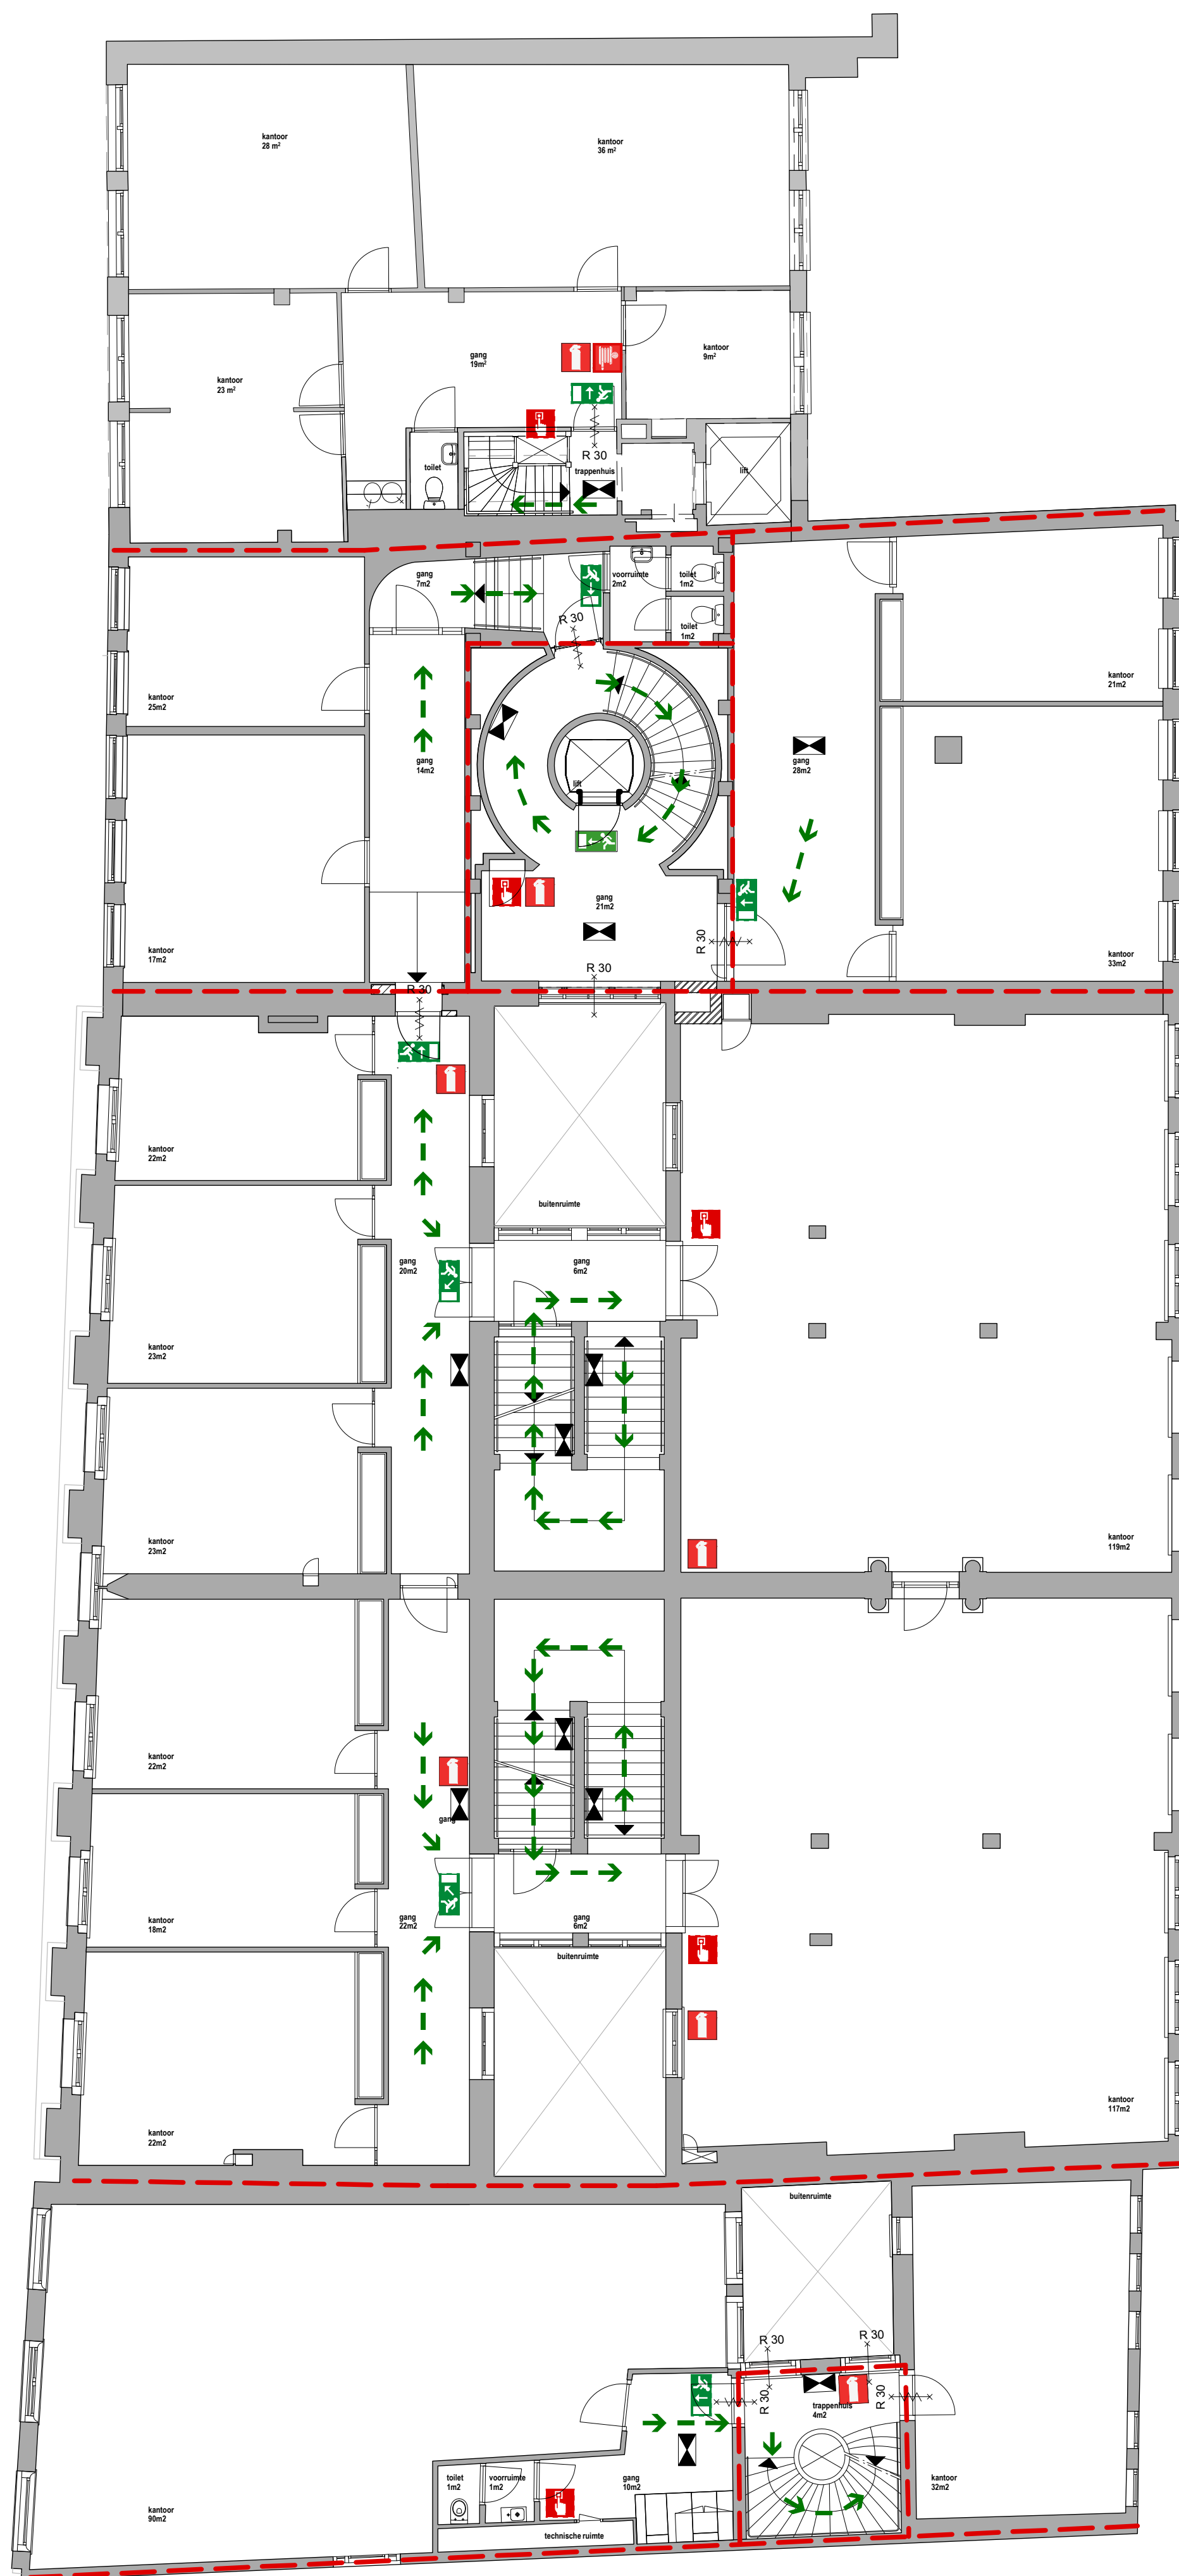

LEGENDA

	WDBDO 60 min.
	WDBDO 60 min. zelfsluitend
	WRD 30 min.
	WRD 30 min. zelfsluitend
	lijn WRD 30 min.
	lijn WRD 60 min.
	Brandmeldcentrale (BMC)
	Brandslanghaspel
	Draagbare brandblusser
	Brandmeldpunt
	Noodverlichtingsarmatuur
	Vluchtrichting aanduiding
	Uitgang
	Vluchtroute rechtdoor of naar boven
	Vluchtroute rechtsaf
	Vluchtroute linksaf
	Vluchtroute rechtdoor of naar beneden
	Vluchtroute trap af links
	Vluchtroute trap af rechts
	Vluchtroute trap op links
	Vluchtroute trap op rechts
	Brandweeringang
	Overige ingangen

Brandmeld- en ontruimingsinstallatie:

- Volledige bewaking en luidalarm type B cf. NEN 2535 en NEN 2575 met doormelding
- Brandlanghaspels cf. NEN-EN 671-1
- Noodverlichting cf. NEN-EN 1838

Brandmeld- en ontruimingsinstallatie:

- Volledige bewaking en luidalarm type B cf. NEN 2535 en NEN 2575 met doormelding
- Brandlanghaspels cf. NEN-EN 671-1
- Noodverlichting cf. NEN-EN 1838

LET OP:
Alle maatvoeringen t.o.v. of m.b.t.
bestaande bebouwing in het werk te
controleren!

Project
Trippenhuys complex
Nieuwe ontvangst

Onderdeel

Plattegrond

3e verdieping

Tekeningnummer
2040 GV NS 024

Datum	Schaal	Formaat
11-07-2019	1:100	A1

Gewijzigd:

Oplevering & Nazor: _____ TER CONTR

Ondruchtgevo: _____ IG

RVB - VOORLOOP VOOR MIJZERIK

WINHOV


tel. +31 20 684 44 46, office@winhov.nl

WEEK ARCHITECTURE

HOEK ARCHITECTURE



Entresol 3e verd
(pand nr. 27)
15140+MN
GBO 115m2
max. 6 pers.

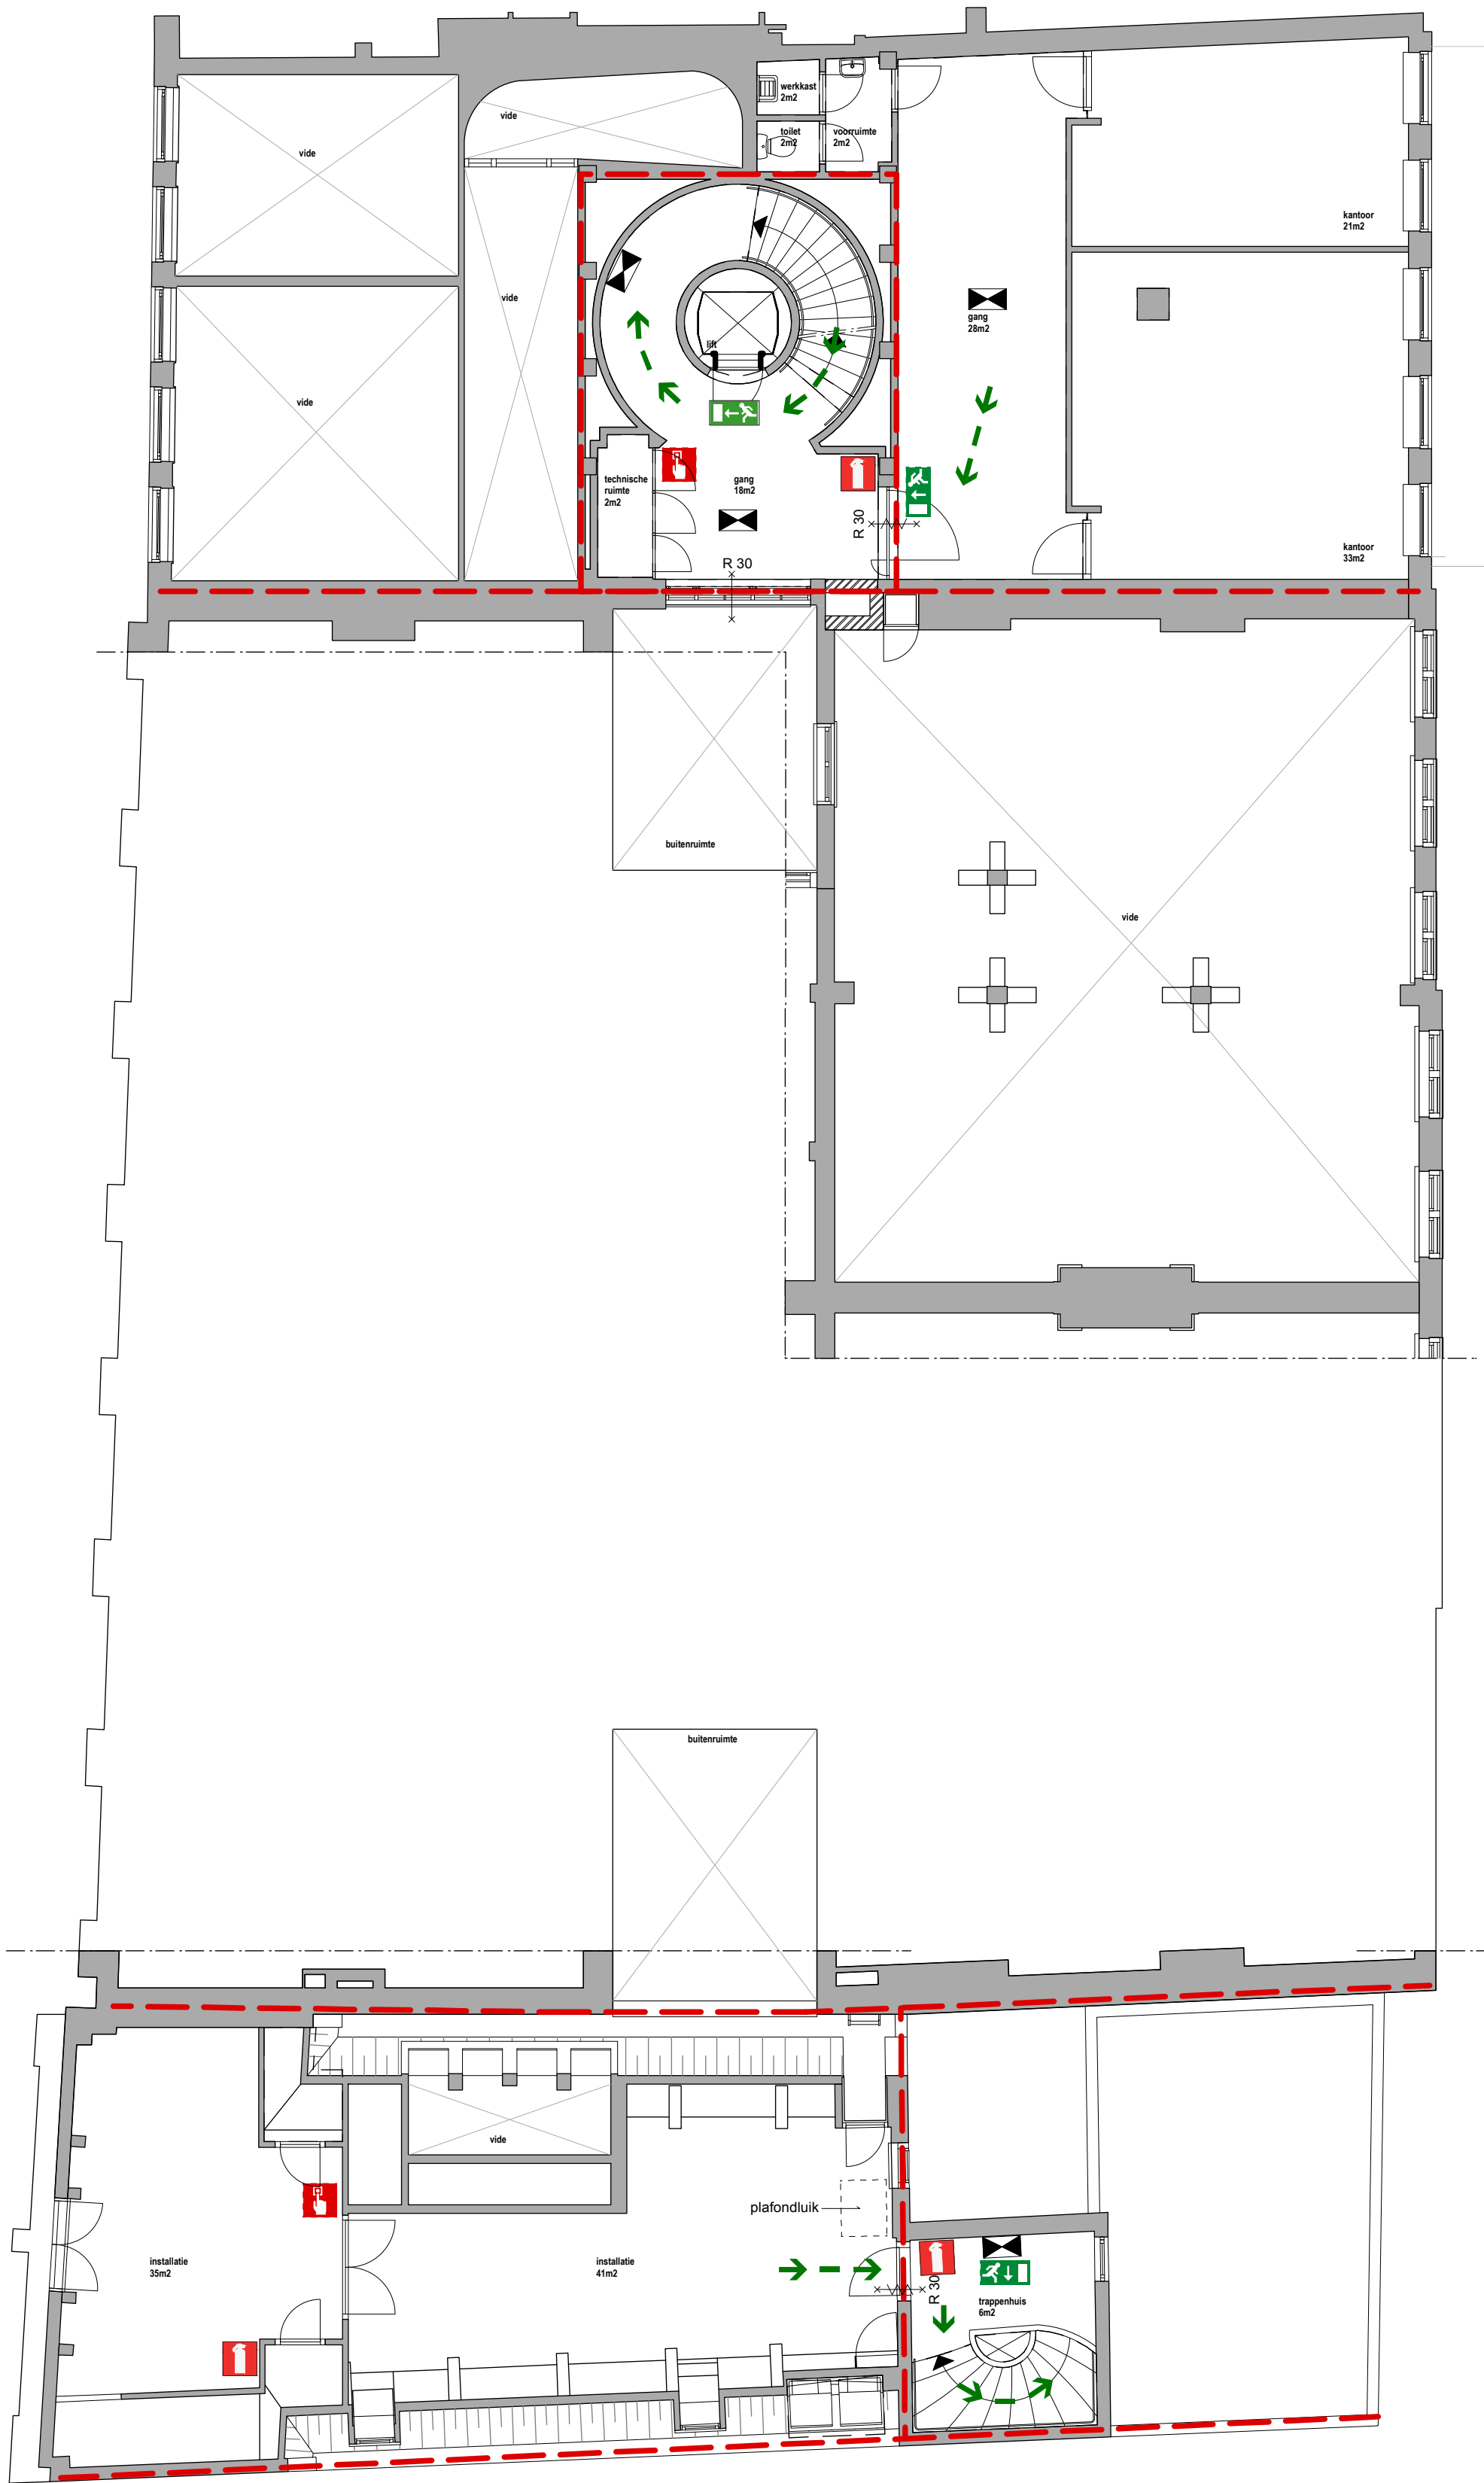

4e verd. (pand nr. 31)
15020+MN
GBO 75m2

LEGENDA

WBDBO 60 min.

WBDBO 60 min. zelfsluitend

WRD 30 min.

WRD 30 min. zelfsluitend

lijn WRD 30 min.

lijn WRD 60 min.

Brandmeldcentrale (BMC)

Brandslanghaspel

Draagbare brandblusser

Brandmeldpunt

Noodverlichtingsarmatuur

Vluchtrichting aanduiding

Uitgang

Vluchtroute rechtdoor of naar boven

Vluchtroute rechtsaf

Vluchtroute linksaf

Vluchtroute rechtdoor of naar beneden

Vluchtroute trap af links

Vluchtroute trap af rechts

Vluchtroute trap op links

Vluchtroute trap op rechts

Brandweeringang

Overige ingangen

Brandmeld- en ontruimingsinstallatie:

- Volledige bewaking en luidalarm type B cf. NEN 2535 en NEN 2575 met doormelding

- Brandlanghaspels cf. NEN-EN 671-1

- Noodverlichting cf. NEN-EN 1838

LET OP:
Alle maatvoeringen t.o.v. of m.b.t.
bestaande bebouwing in het werk te
controleren!

Project
Trippenhuis complex
Nieuwe ontvangst

Onderdeel
Plattegrond
Entresol 3e verdieping

Tekeningnummer
2040 GV NS 025

Datum	Schaal	Formaat
11-07-2019	1:100	A1

Gewijzigd:

Fase
Oplevering & Nazorg

Opdrachtgever
RVB

VOORLOPIG TER
INFO VOOR
BEWEGWIJZERING


WINHOV
Obiplex 18b, 1094 RB Amsterdam,
tel. +31 20 684 44 46, office@winhov.nl

HOEK ARCHITECTURE

dak (pand nr. 27)

zolder (pand nr. 29 en 29a)
20445+MN
GBO 140m2

dak (pand nr. 31)

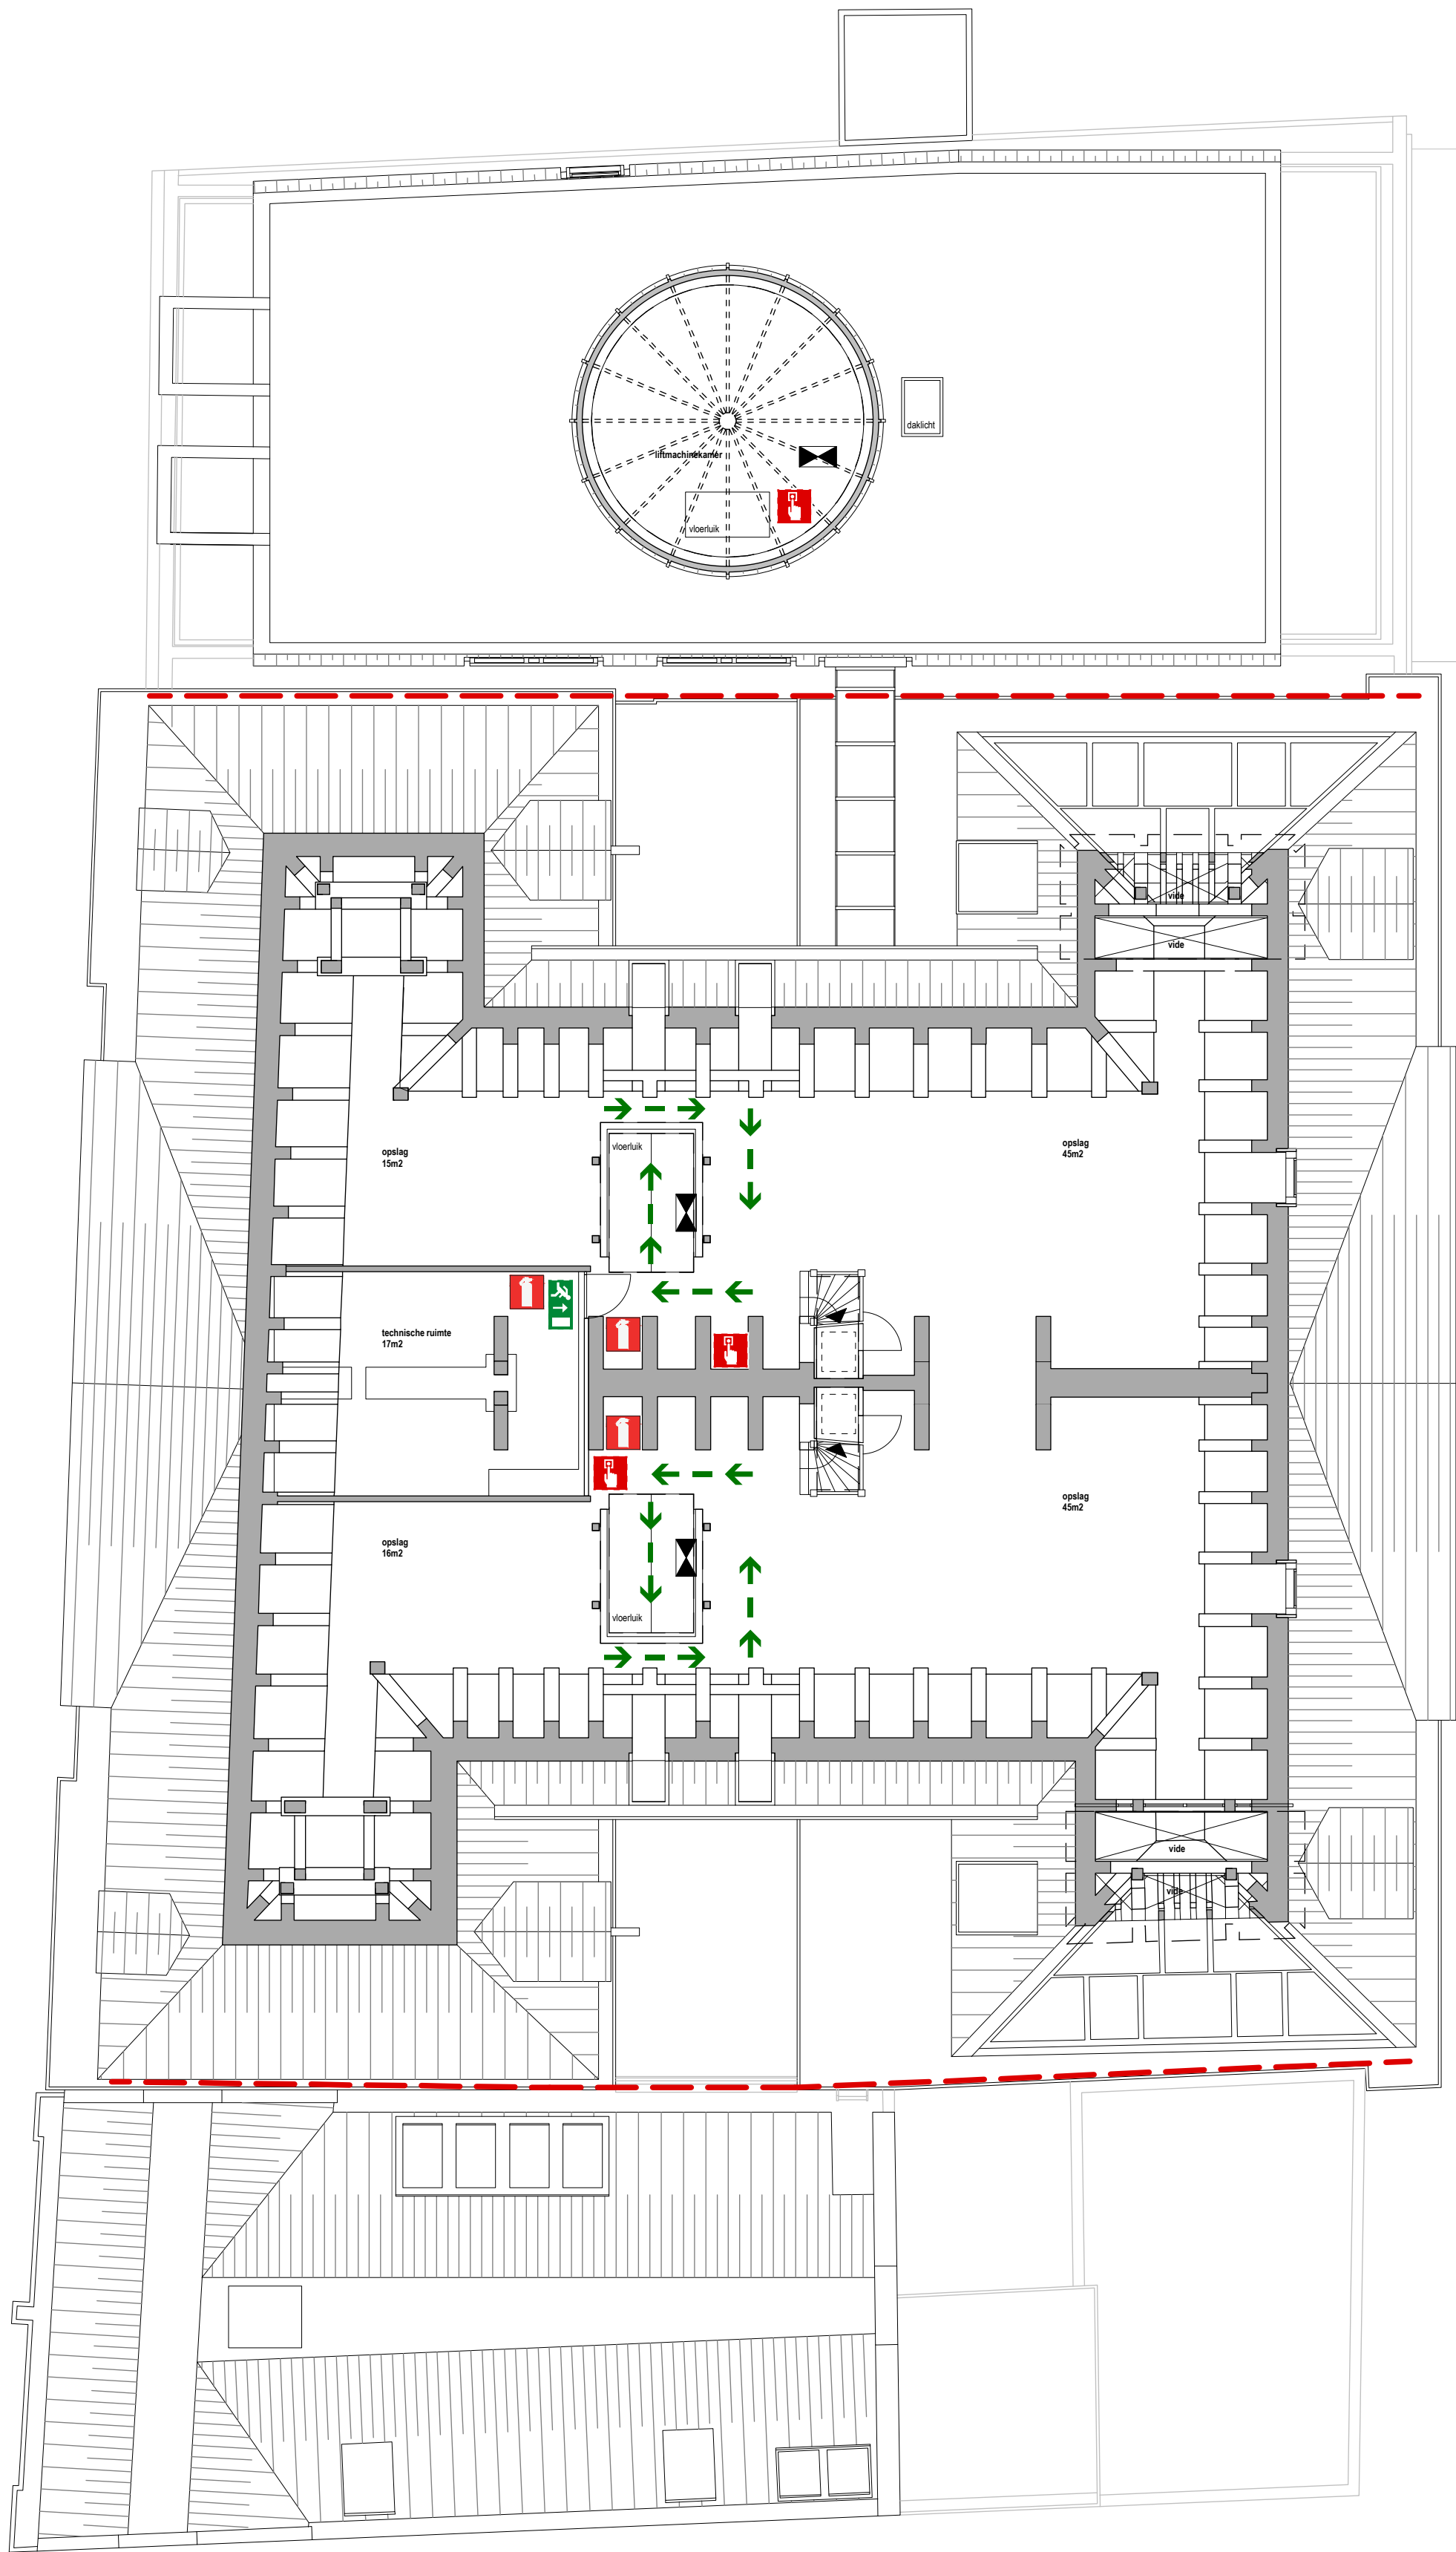

LEGENDA

WBDBO 60 min.

WBDBO 60 min. zelfsluitend

WRD 30 min.

WRD 30 min. zelfsluitend

lijn WRD 30 min.

lijn WRD 60 min.

Brandmeldcentrale (BMC)

Brandslanghaspel

Draagbare brandblusser

Brandmeldpunt

Noodverlichtingsarmatuur

Vluchtrichting aanduiding

Uitgang

Vluchtroute rechtdoor of naar boven

Vluchtroute rechtsaf

Vluchtroute linksaf

Vluchtroute rechtdoor of naar beneden

Vluchtroute trap af links

Vluchtroute trap af rechts

Vluchtroute trap op links

Vluchtroute trap op rechts

Brandweeringang

Overige ingangen

Brandmeld- en ontruimingsinstallatie:
- Volledige bewaking en luidalarm type B cf. NEN 2535 en NEN 2575 met doormelding
- Brandlanghaspels cf. NEN-EN 671-1
- Noodverlichting cf. NEN-EN 1838

LET OP:
Alle maatvoeringen t.o.v. of m.b.t.
bestaande bebouwing in het werk te
controleren!

Project
Trippenhuis complex
Nieuwe ontvangst

Onderdeel
Plattegrond
Zolder

Tekeningnummer
2040 GV NS 027

Datum	Schaal	Formaat
11-07-2019	1:100	A1

Gewijzigd:

Fase
Oplevering & Nazorg

Opdrachtgever
RVB

VOORLOPIG TER
INFORMACIE VOOR
DE BEWEGWIJZERING

WINHOV
Obip, 18b, 1094 RB Amsterdam,
tel. +31 20 684 44 46, office@winhov.nl

HOEK ARCHITECTURE