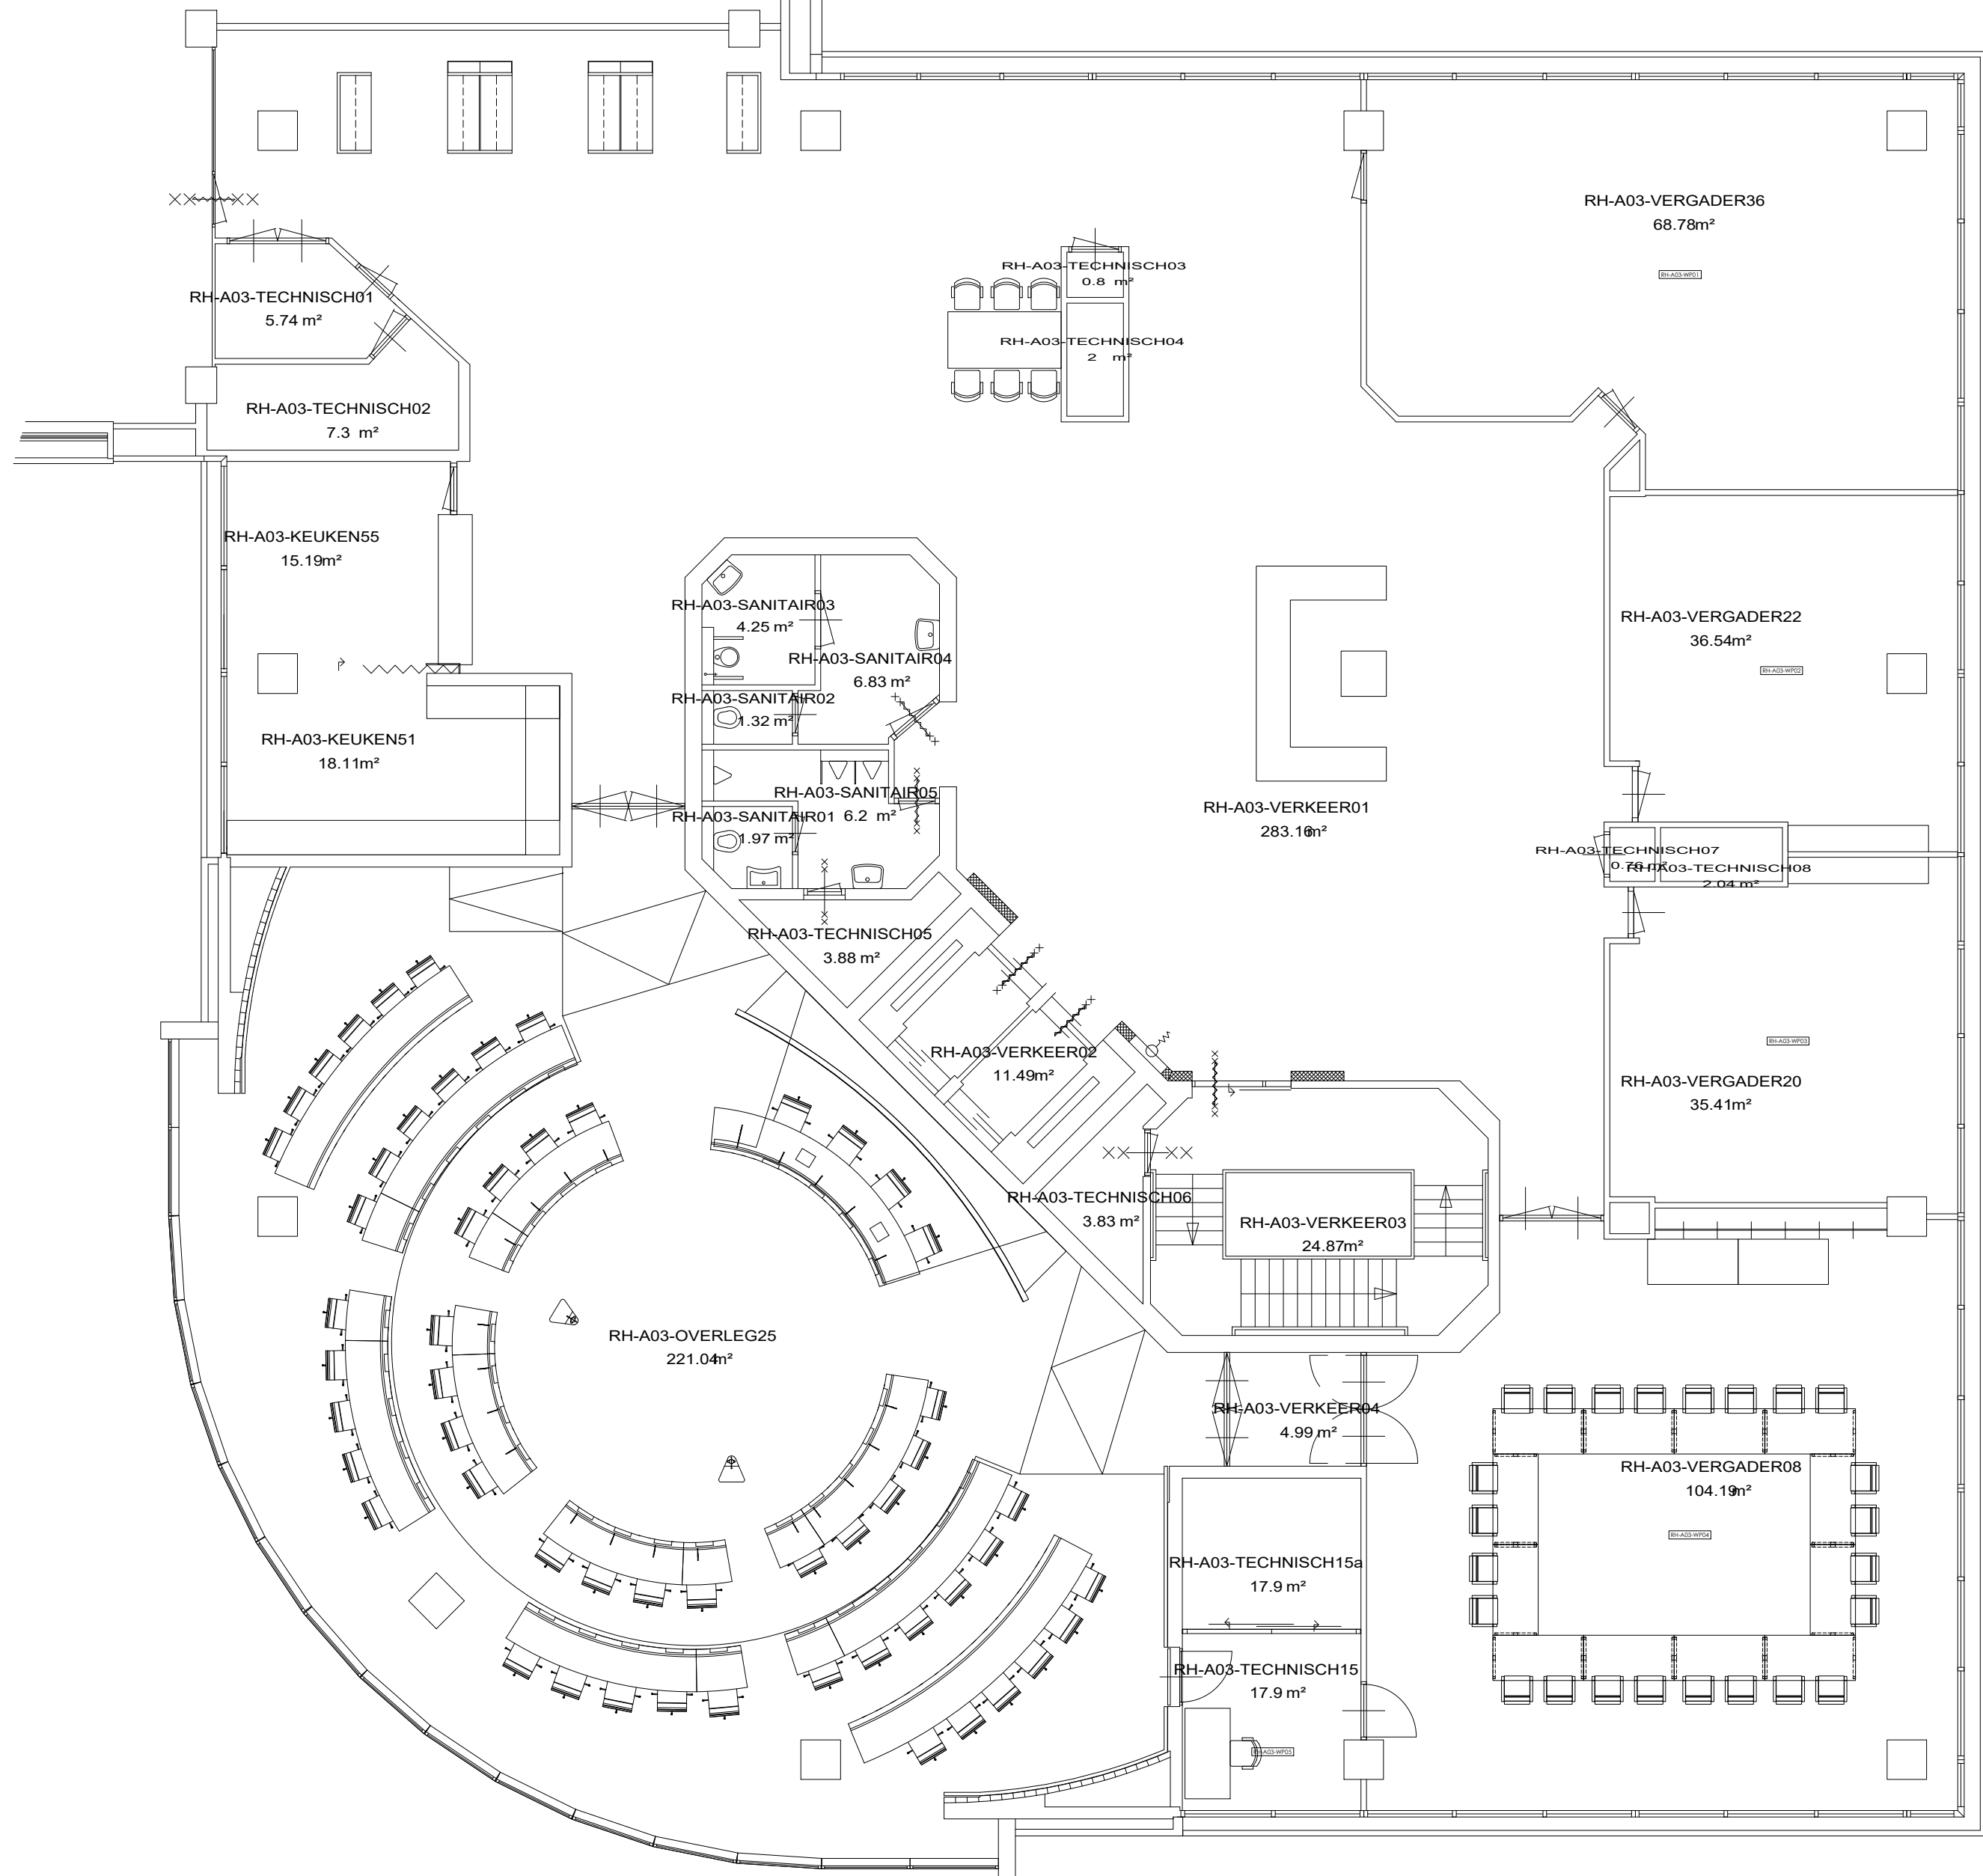


Gemeente Ede
COA, afdeling H&S
Postbus 9022 - 6710 HK Ede

Lokatie : Raadhuis - Bouwdeel A - Laag 3
Onderwerp : Bouwkunde, Plattegrond
Indeling 3e verdieping
Bestand : RH.A03.RIR.01.000

Getekend : KG-TD
Datum : 27-06-2008
Schaal : 1:100
Formaat : A2
Kastcode :
Revisie : I
RevDatum: 11-09-2020
Getekend : TO
Gecontr. :
Gezien :