




OOSTGEVEL

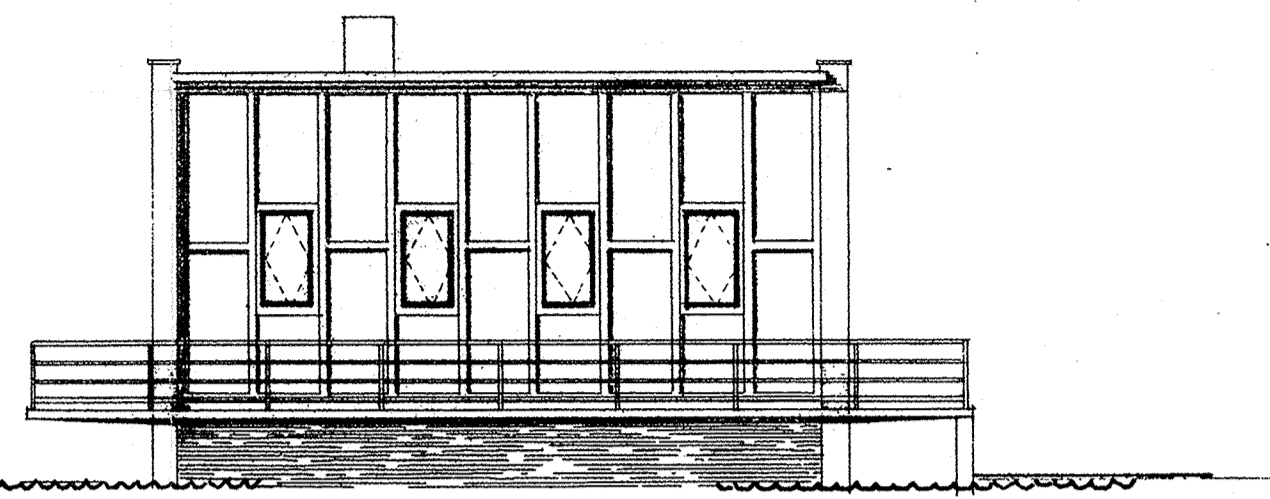


NOORDGEVEL

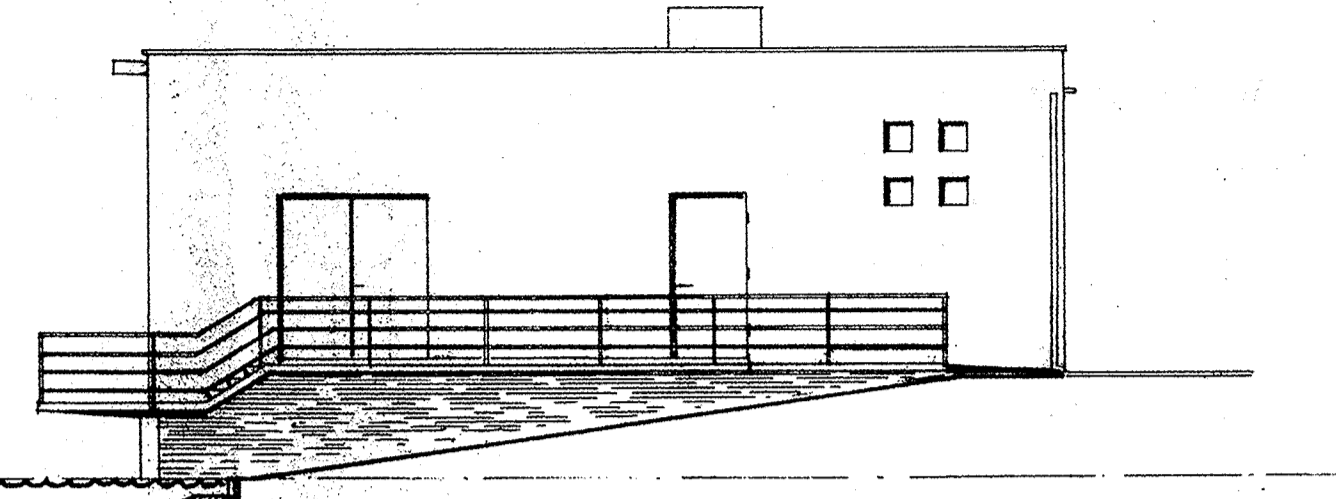


WESTGEVEL

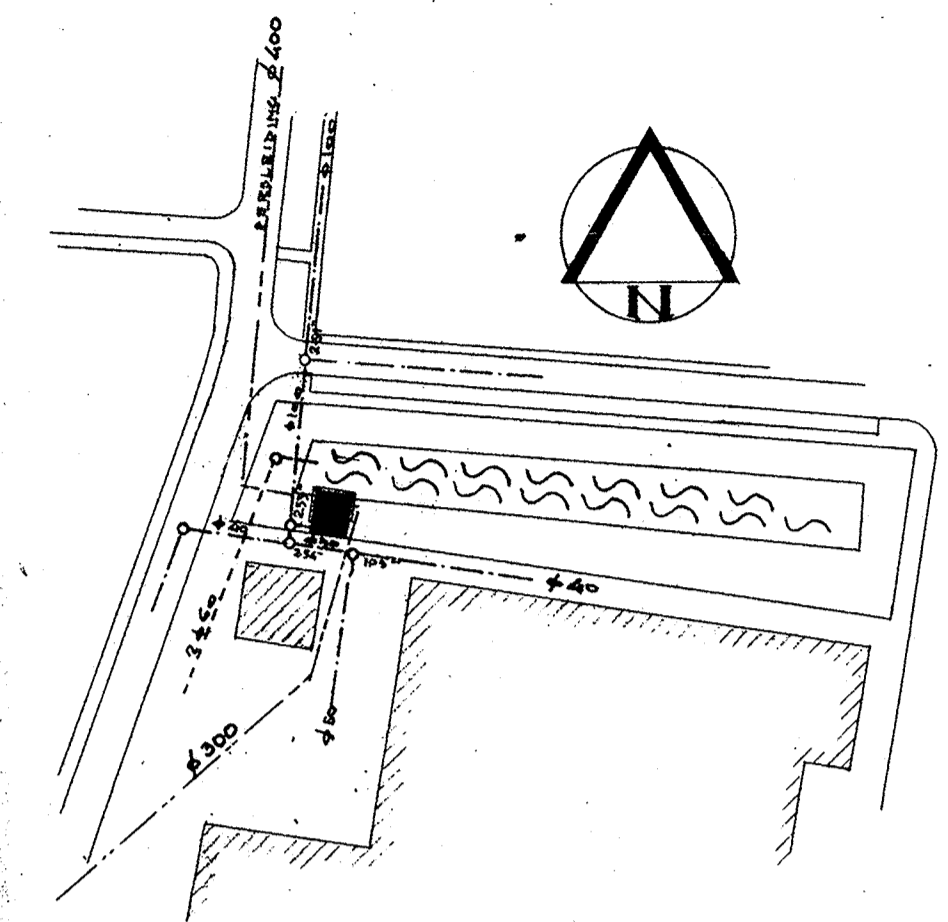


SITUATIE SCHAAL 1:2000

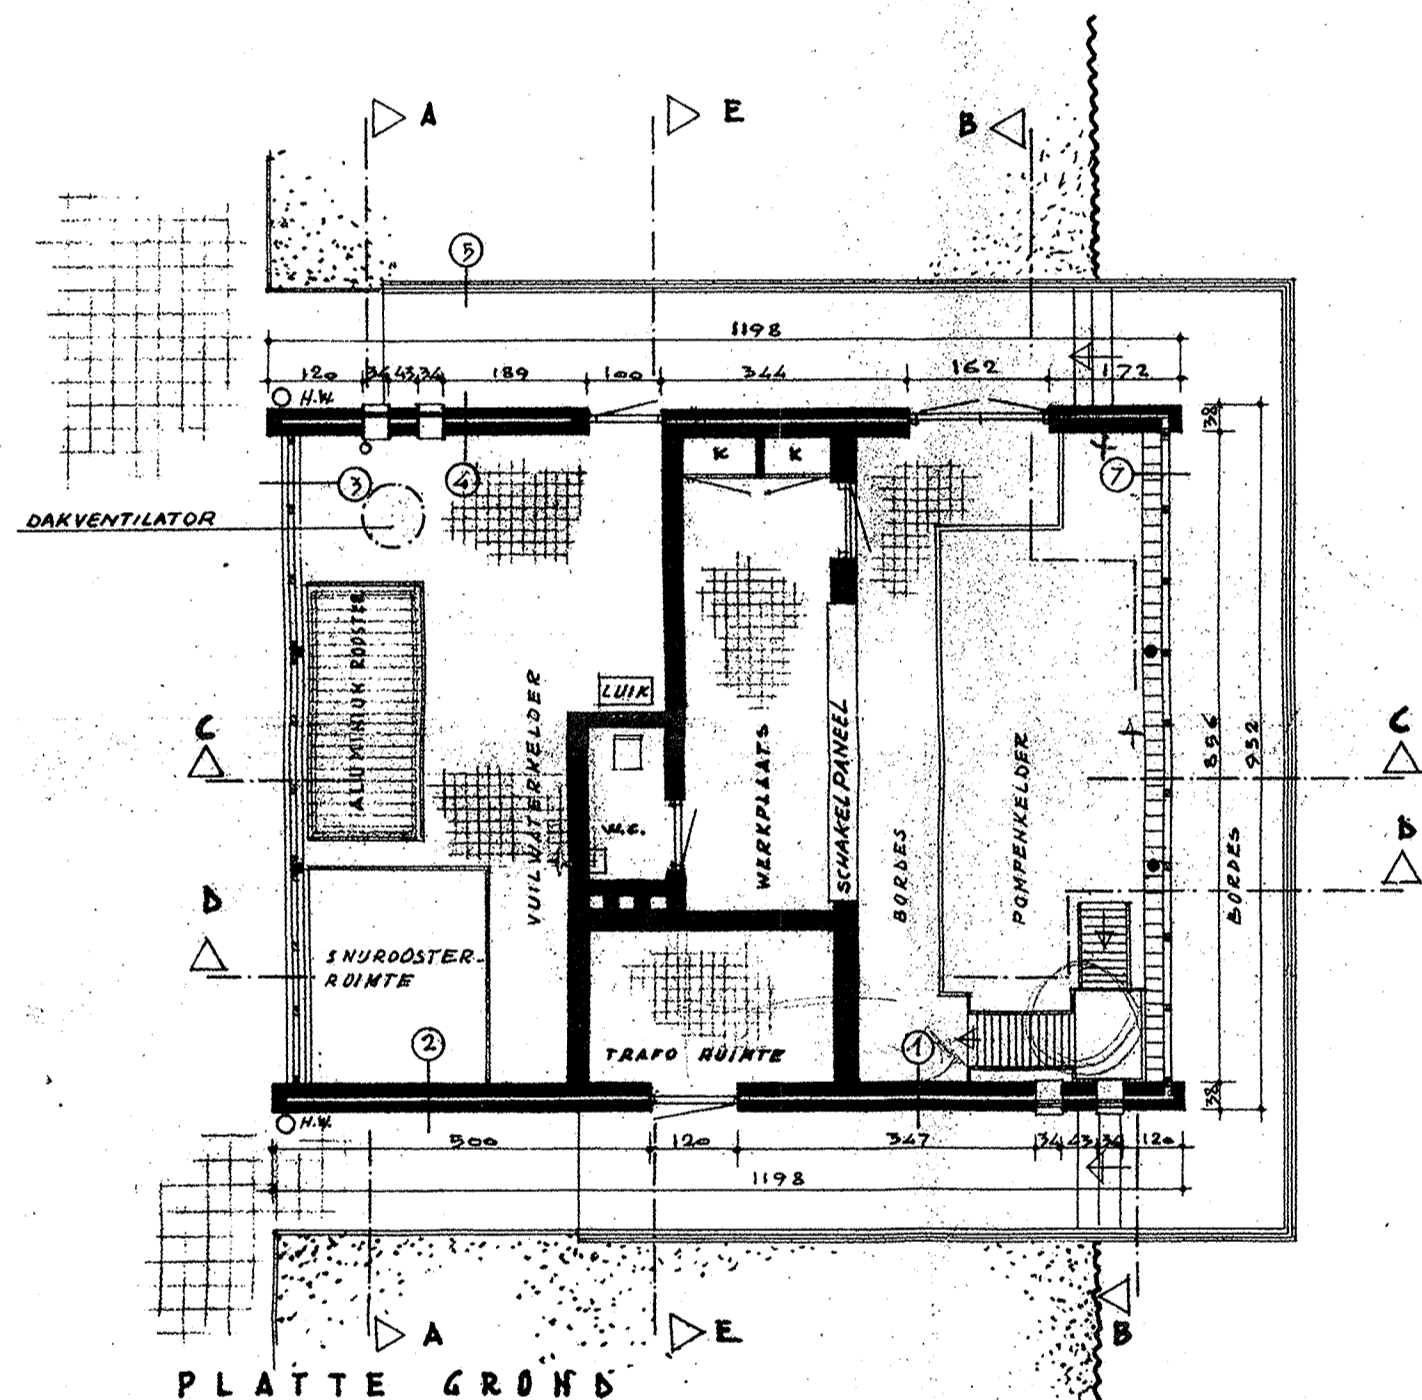


PLATTE GROND

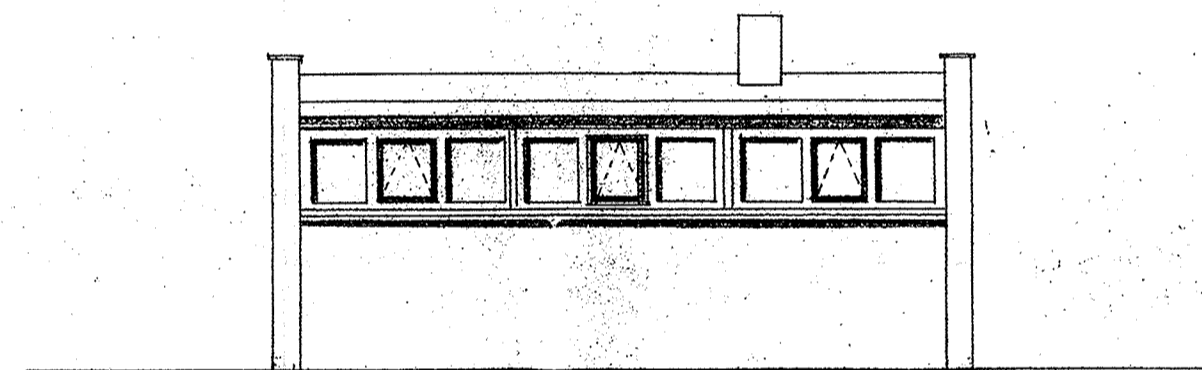


ZUIDGEVEL

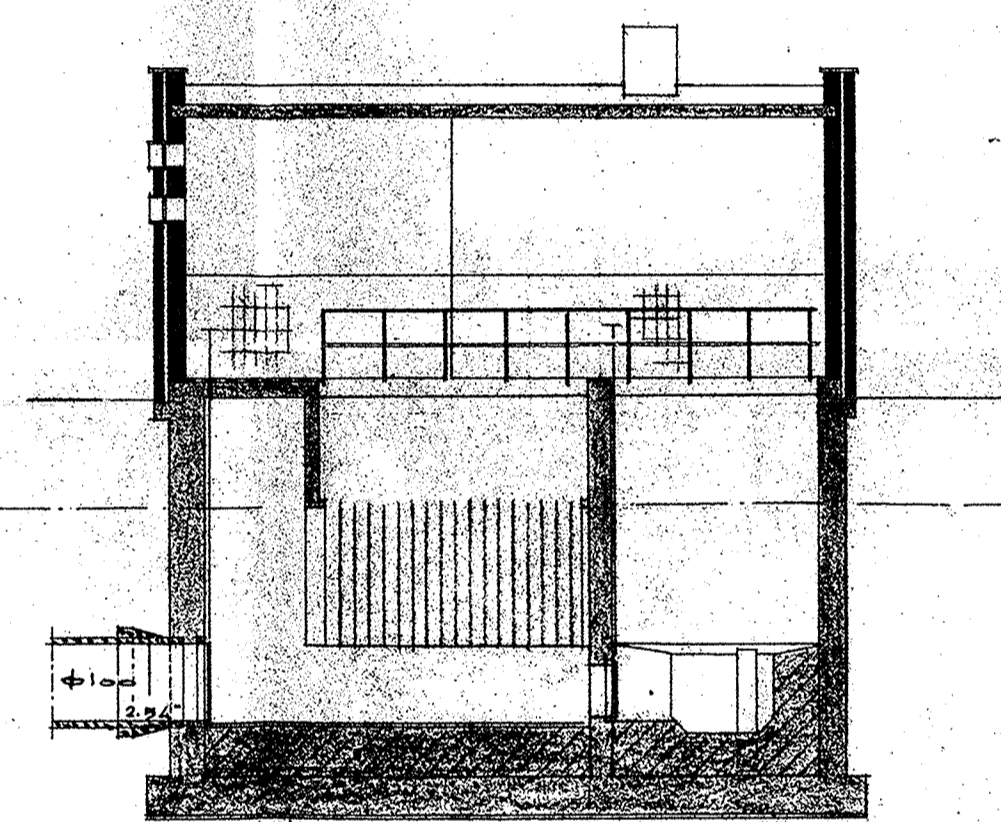


DOORSNEDE A-A

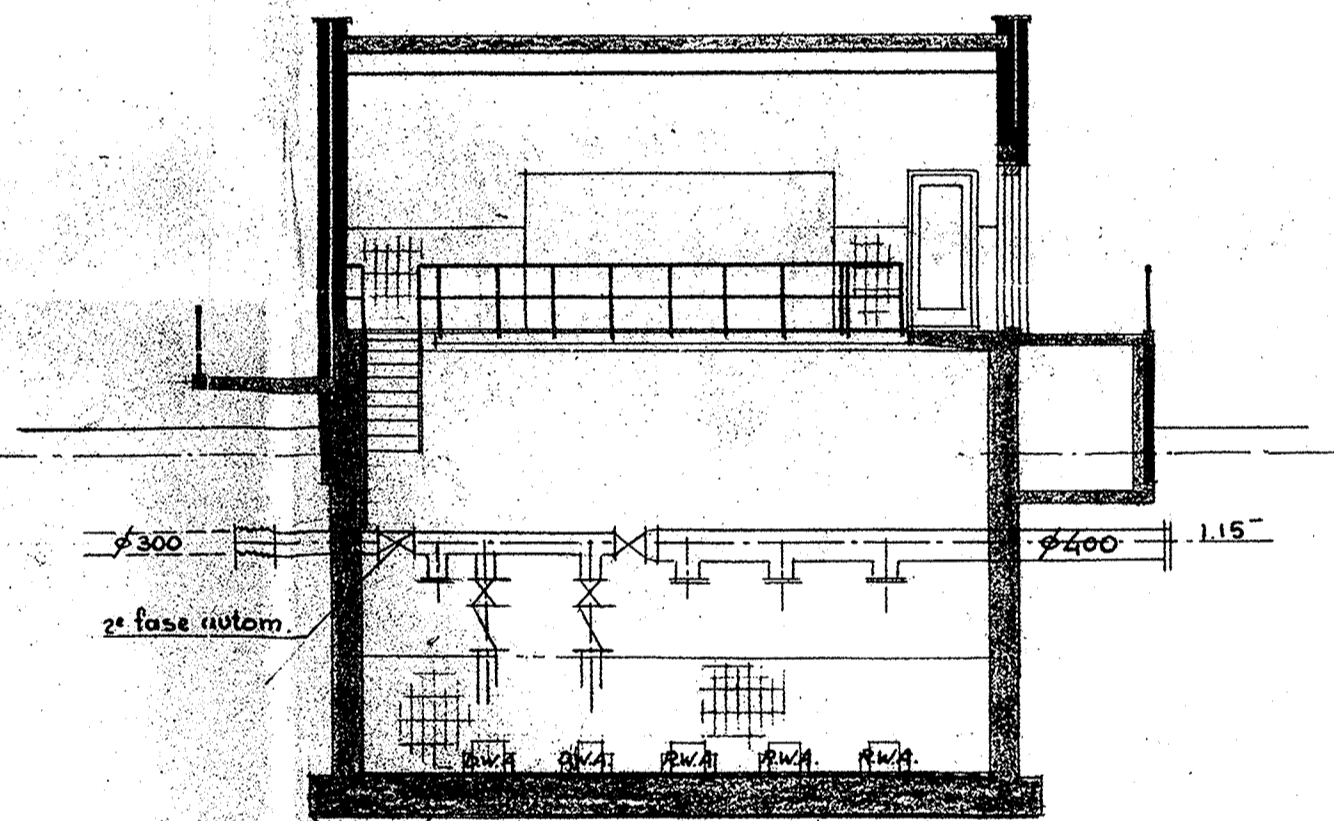


DOORSNEDE B.B

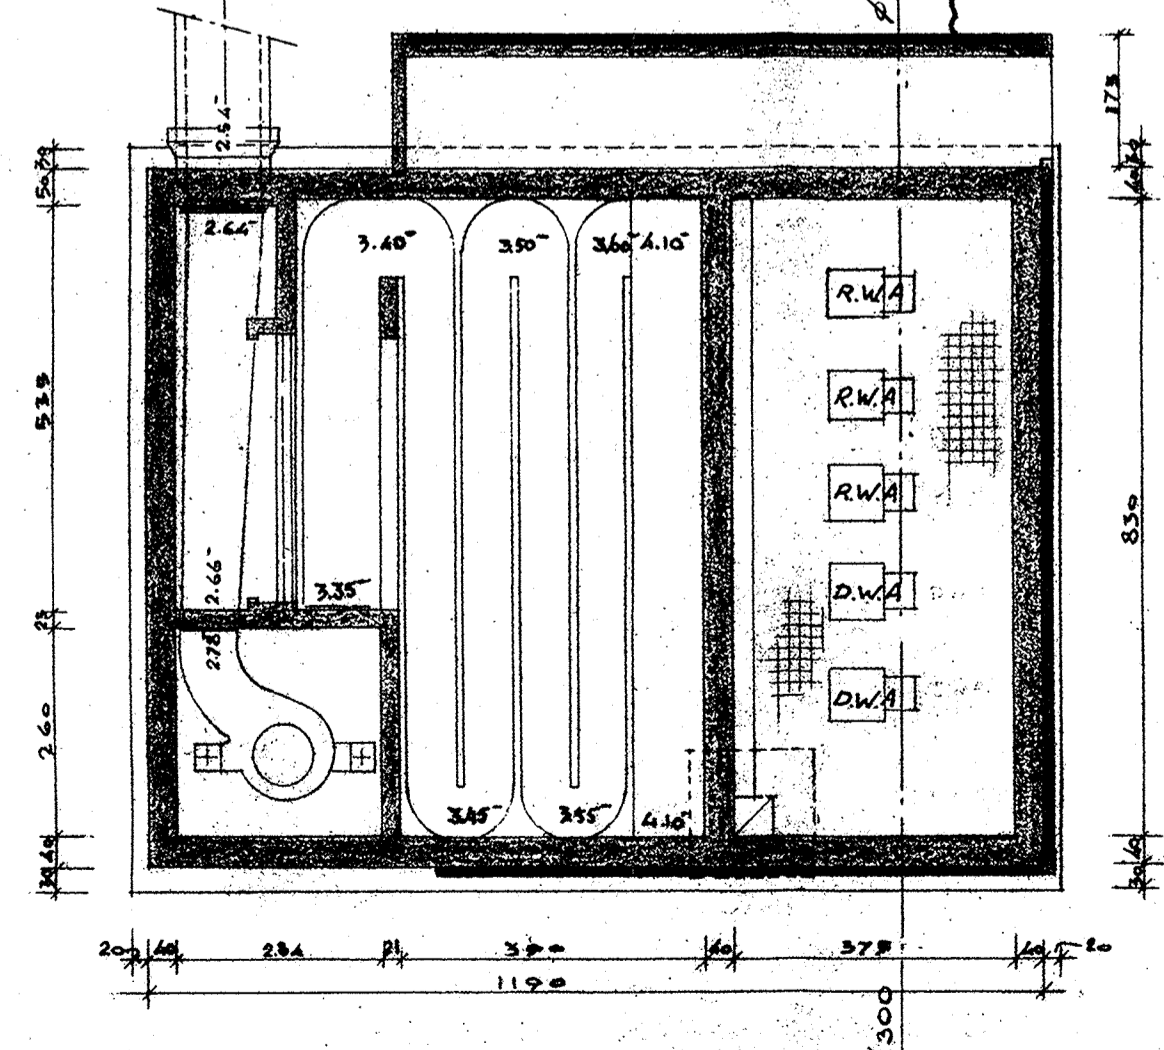


KELDERS

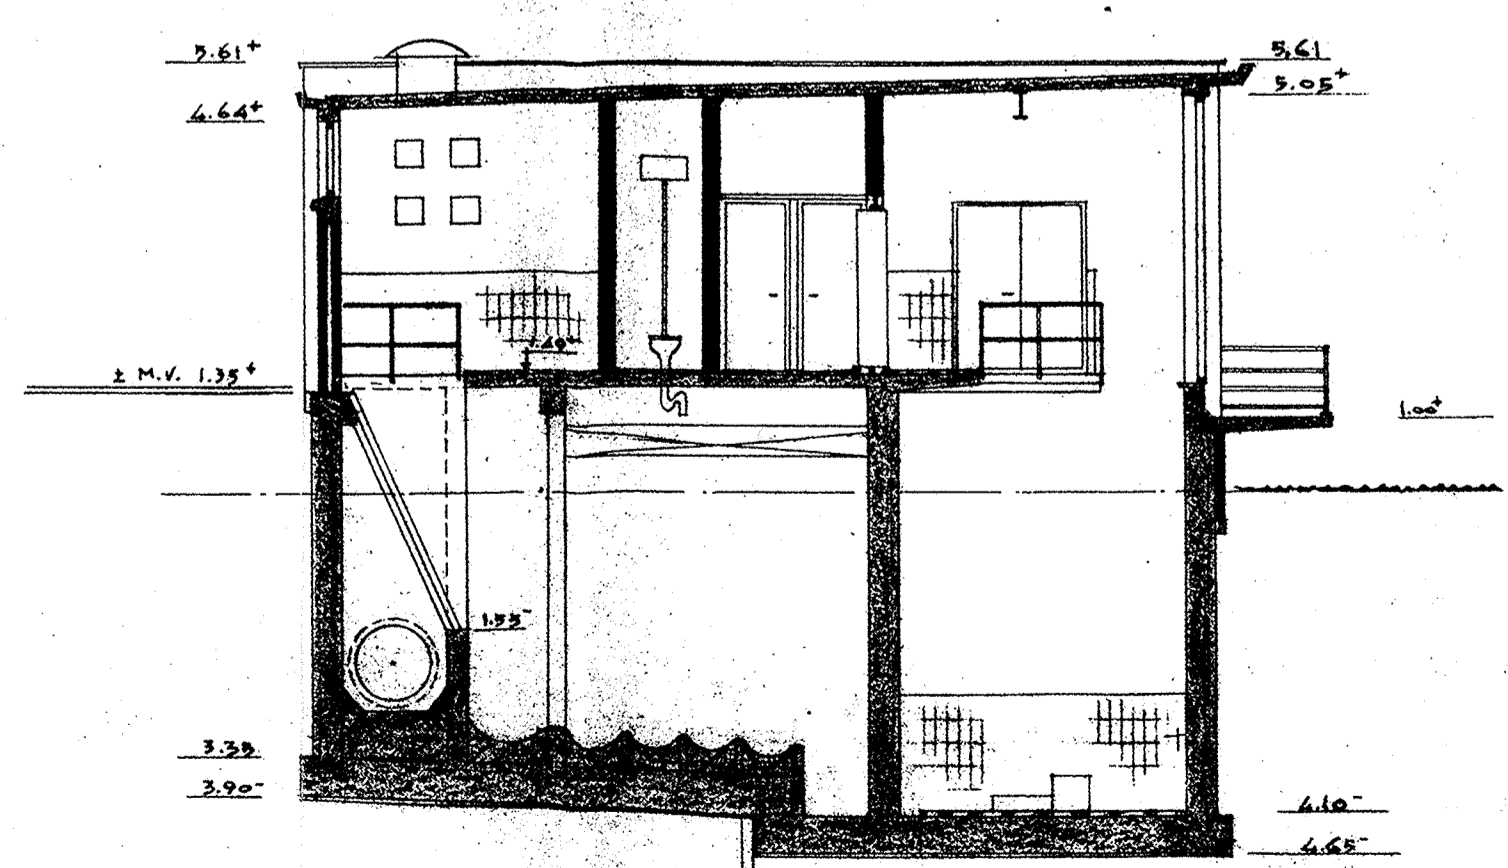

DOORSNEDE C-C

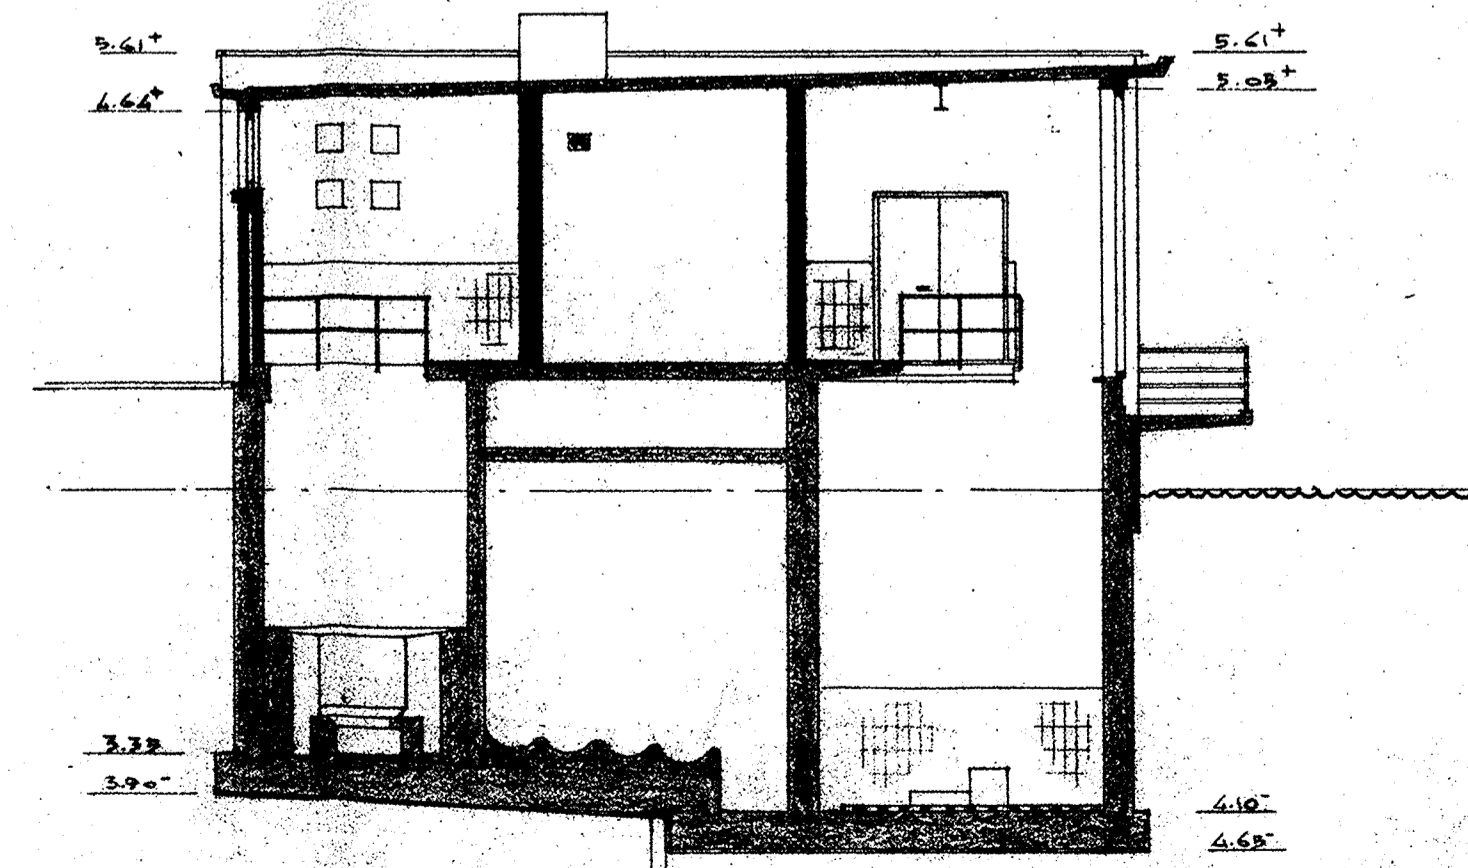

DOORSNEDE D-D

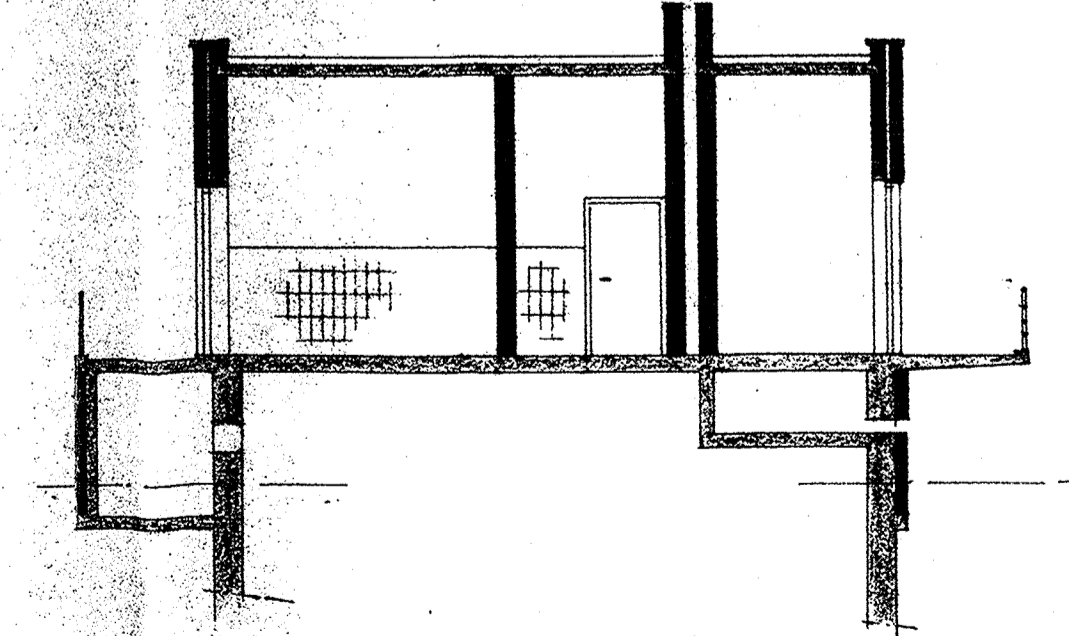

DOORSNEDE E-E

OPENBARE WERKEN ZWOLLE			
LIJNST 1966	RIJOLGEMAAL AA-LANDEN		OPDR. NR.
BESTEK			SCHAAL 1:2000 1:100
BLAD	AANZICHTEN PLATTEGROND & DOORSNEDEN		
AANT. BL.	GET. 1966	10/6 40	GEV. 19-7-66
TEK. NR.	GEW. 1966	18/6 40	
B.T. 1-12	GEW. C.R.	1/7 66	
			W 3374