



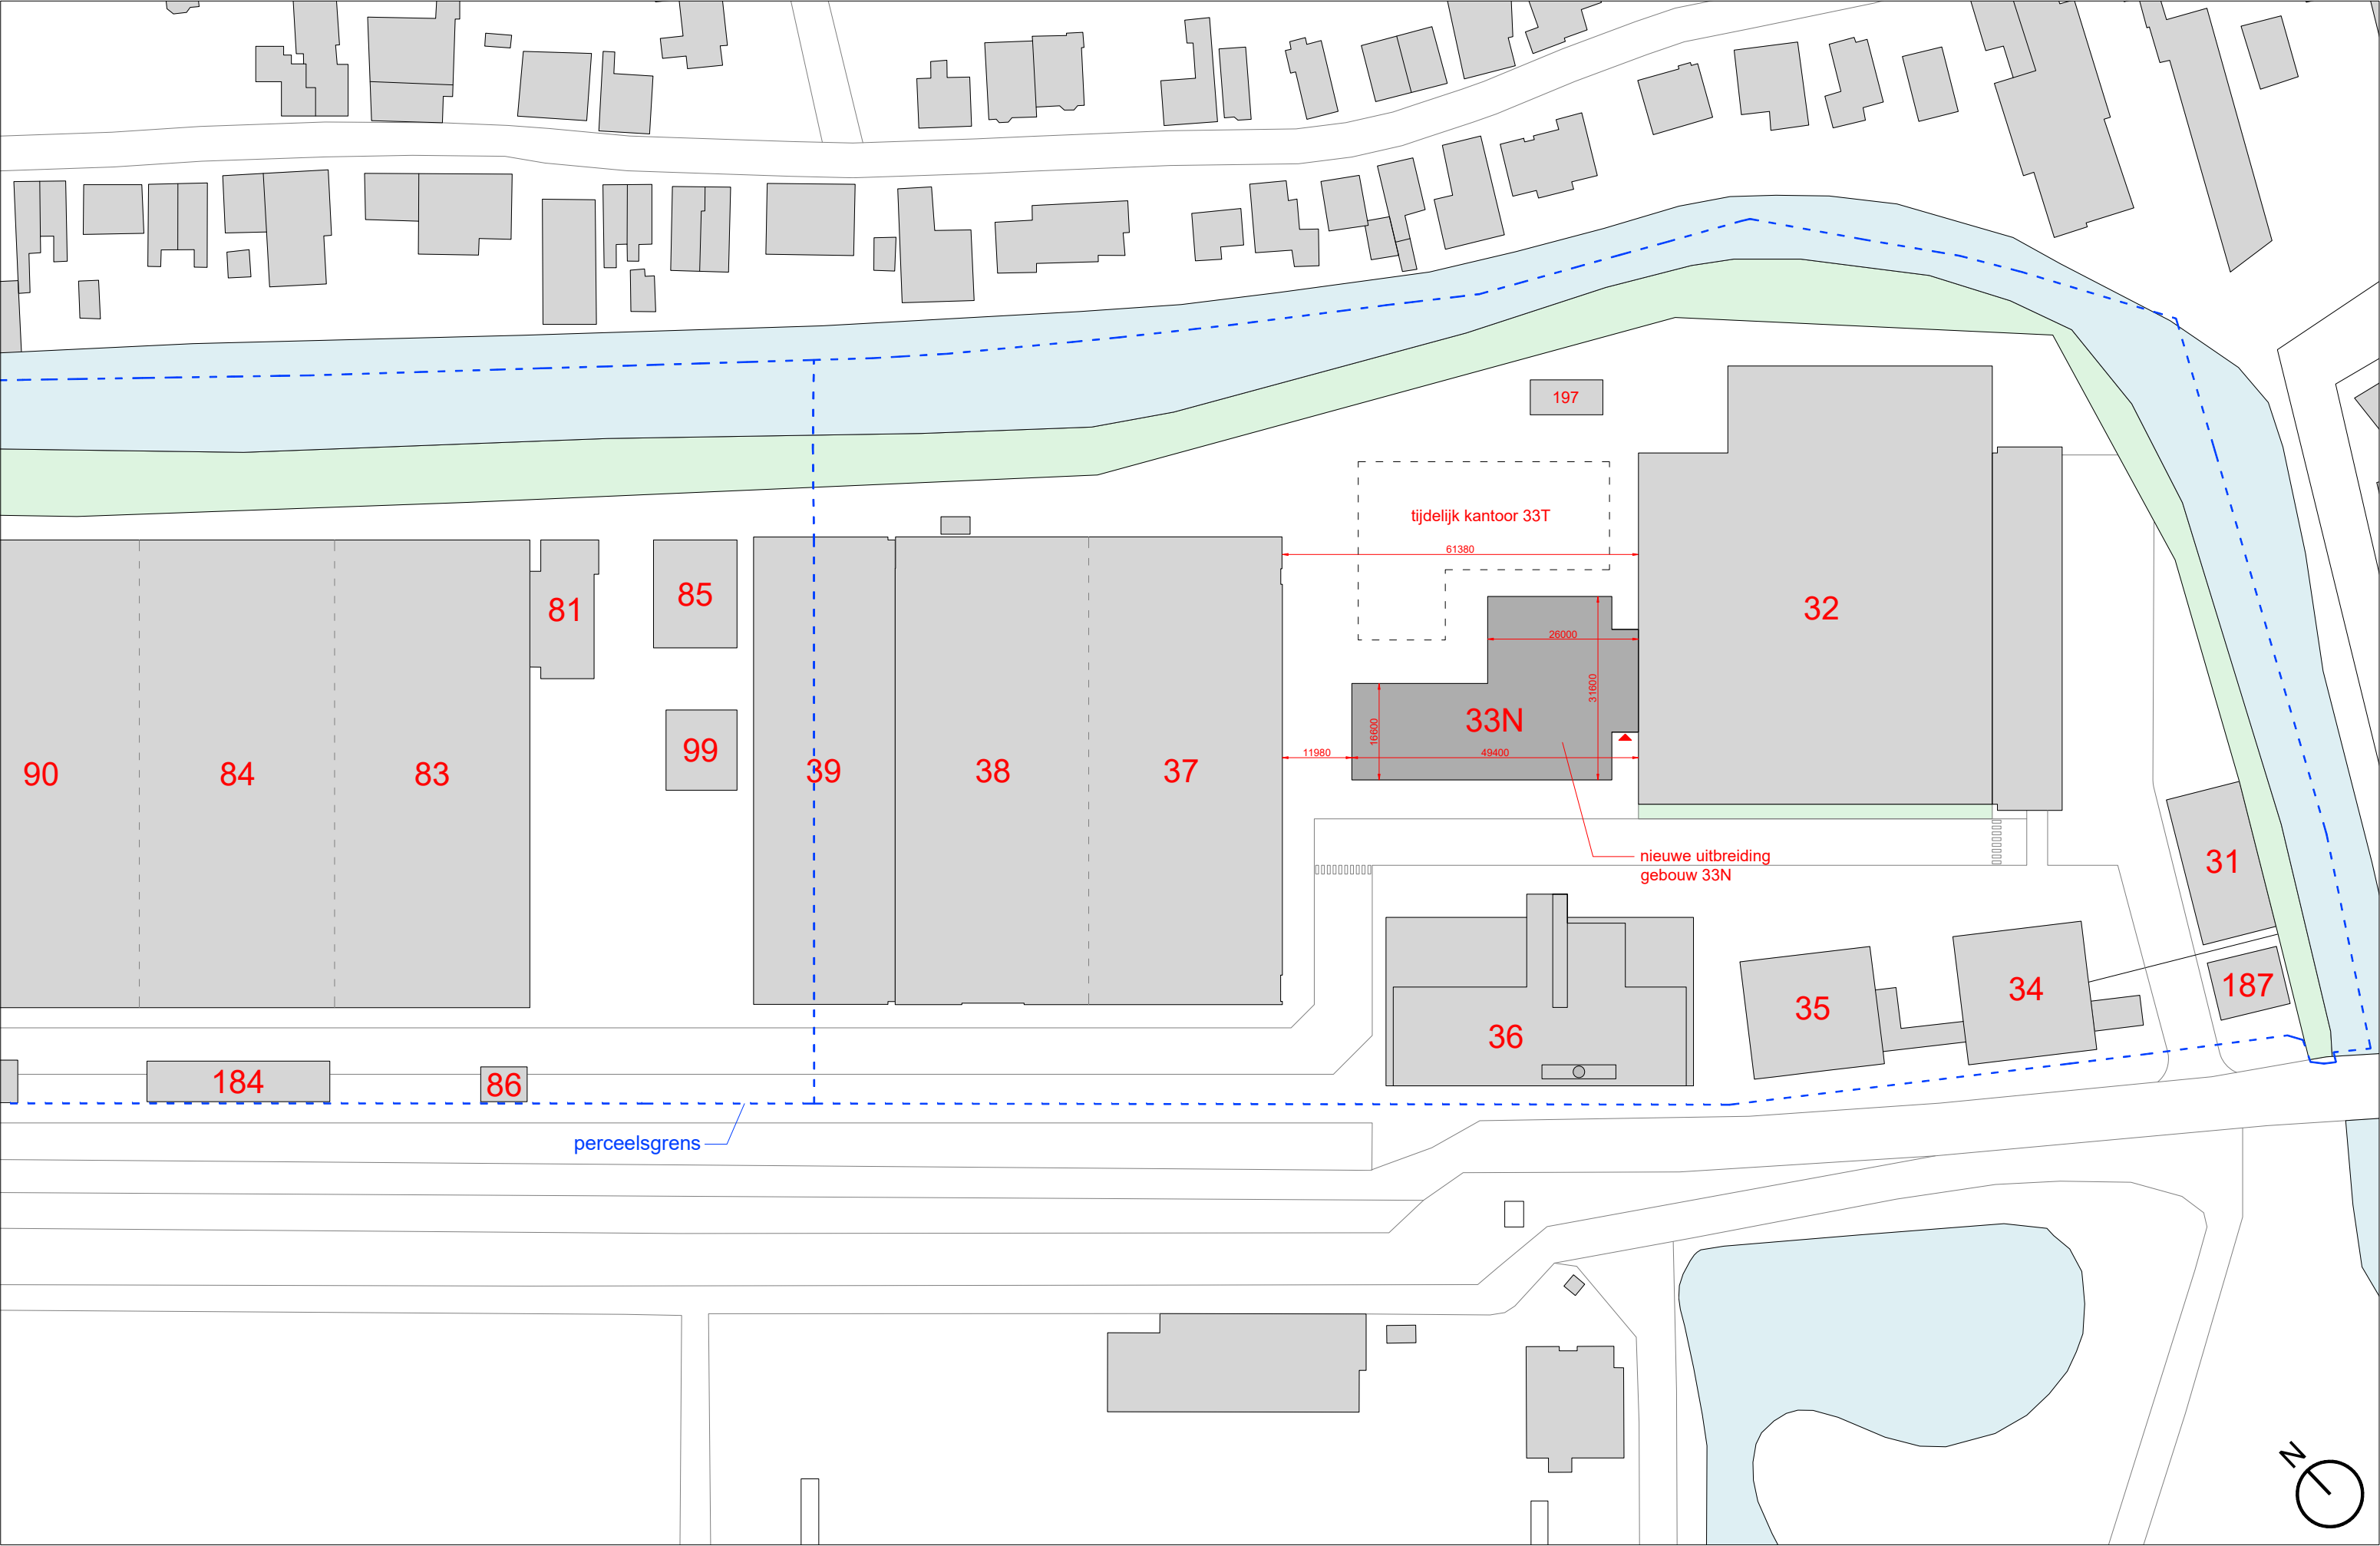

project	gebouw 33N	omschrijving	situatietekening nieuwe situatie	datum	08-04-2025
FOK	Fabriek Slobbengors CV GKN Fokker Aerospace Papendrecht	tekening nr.	33N-SIT-1000	schaal	1:1000
		fase	technisch ontwerp	formaat	A3

MATEN IN HET WERK TE CONTROLEREN

grassodenridder_architecten

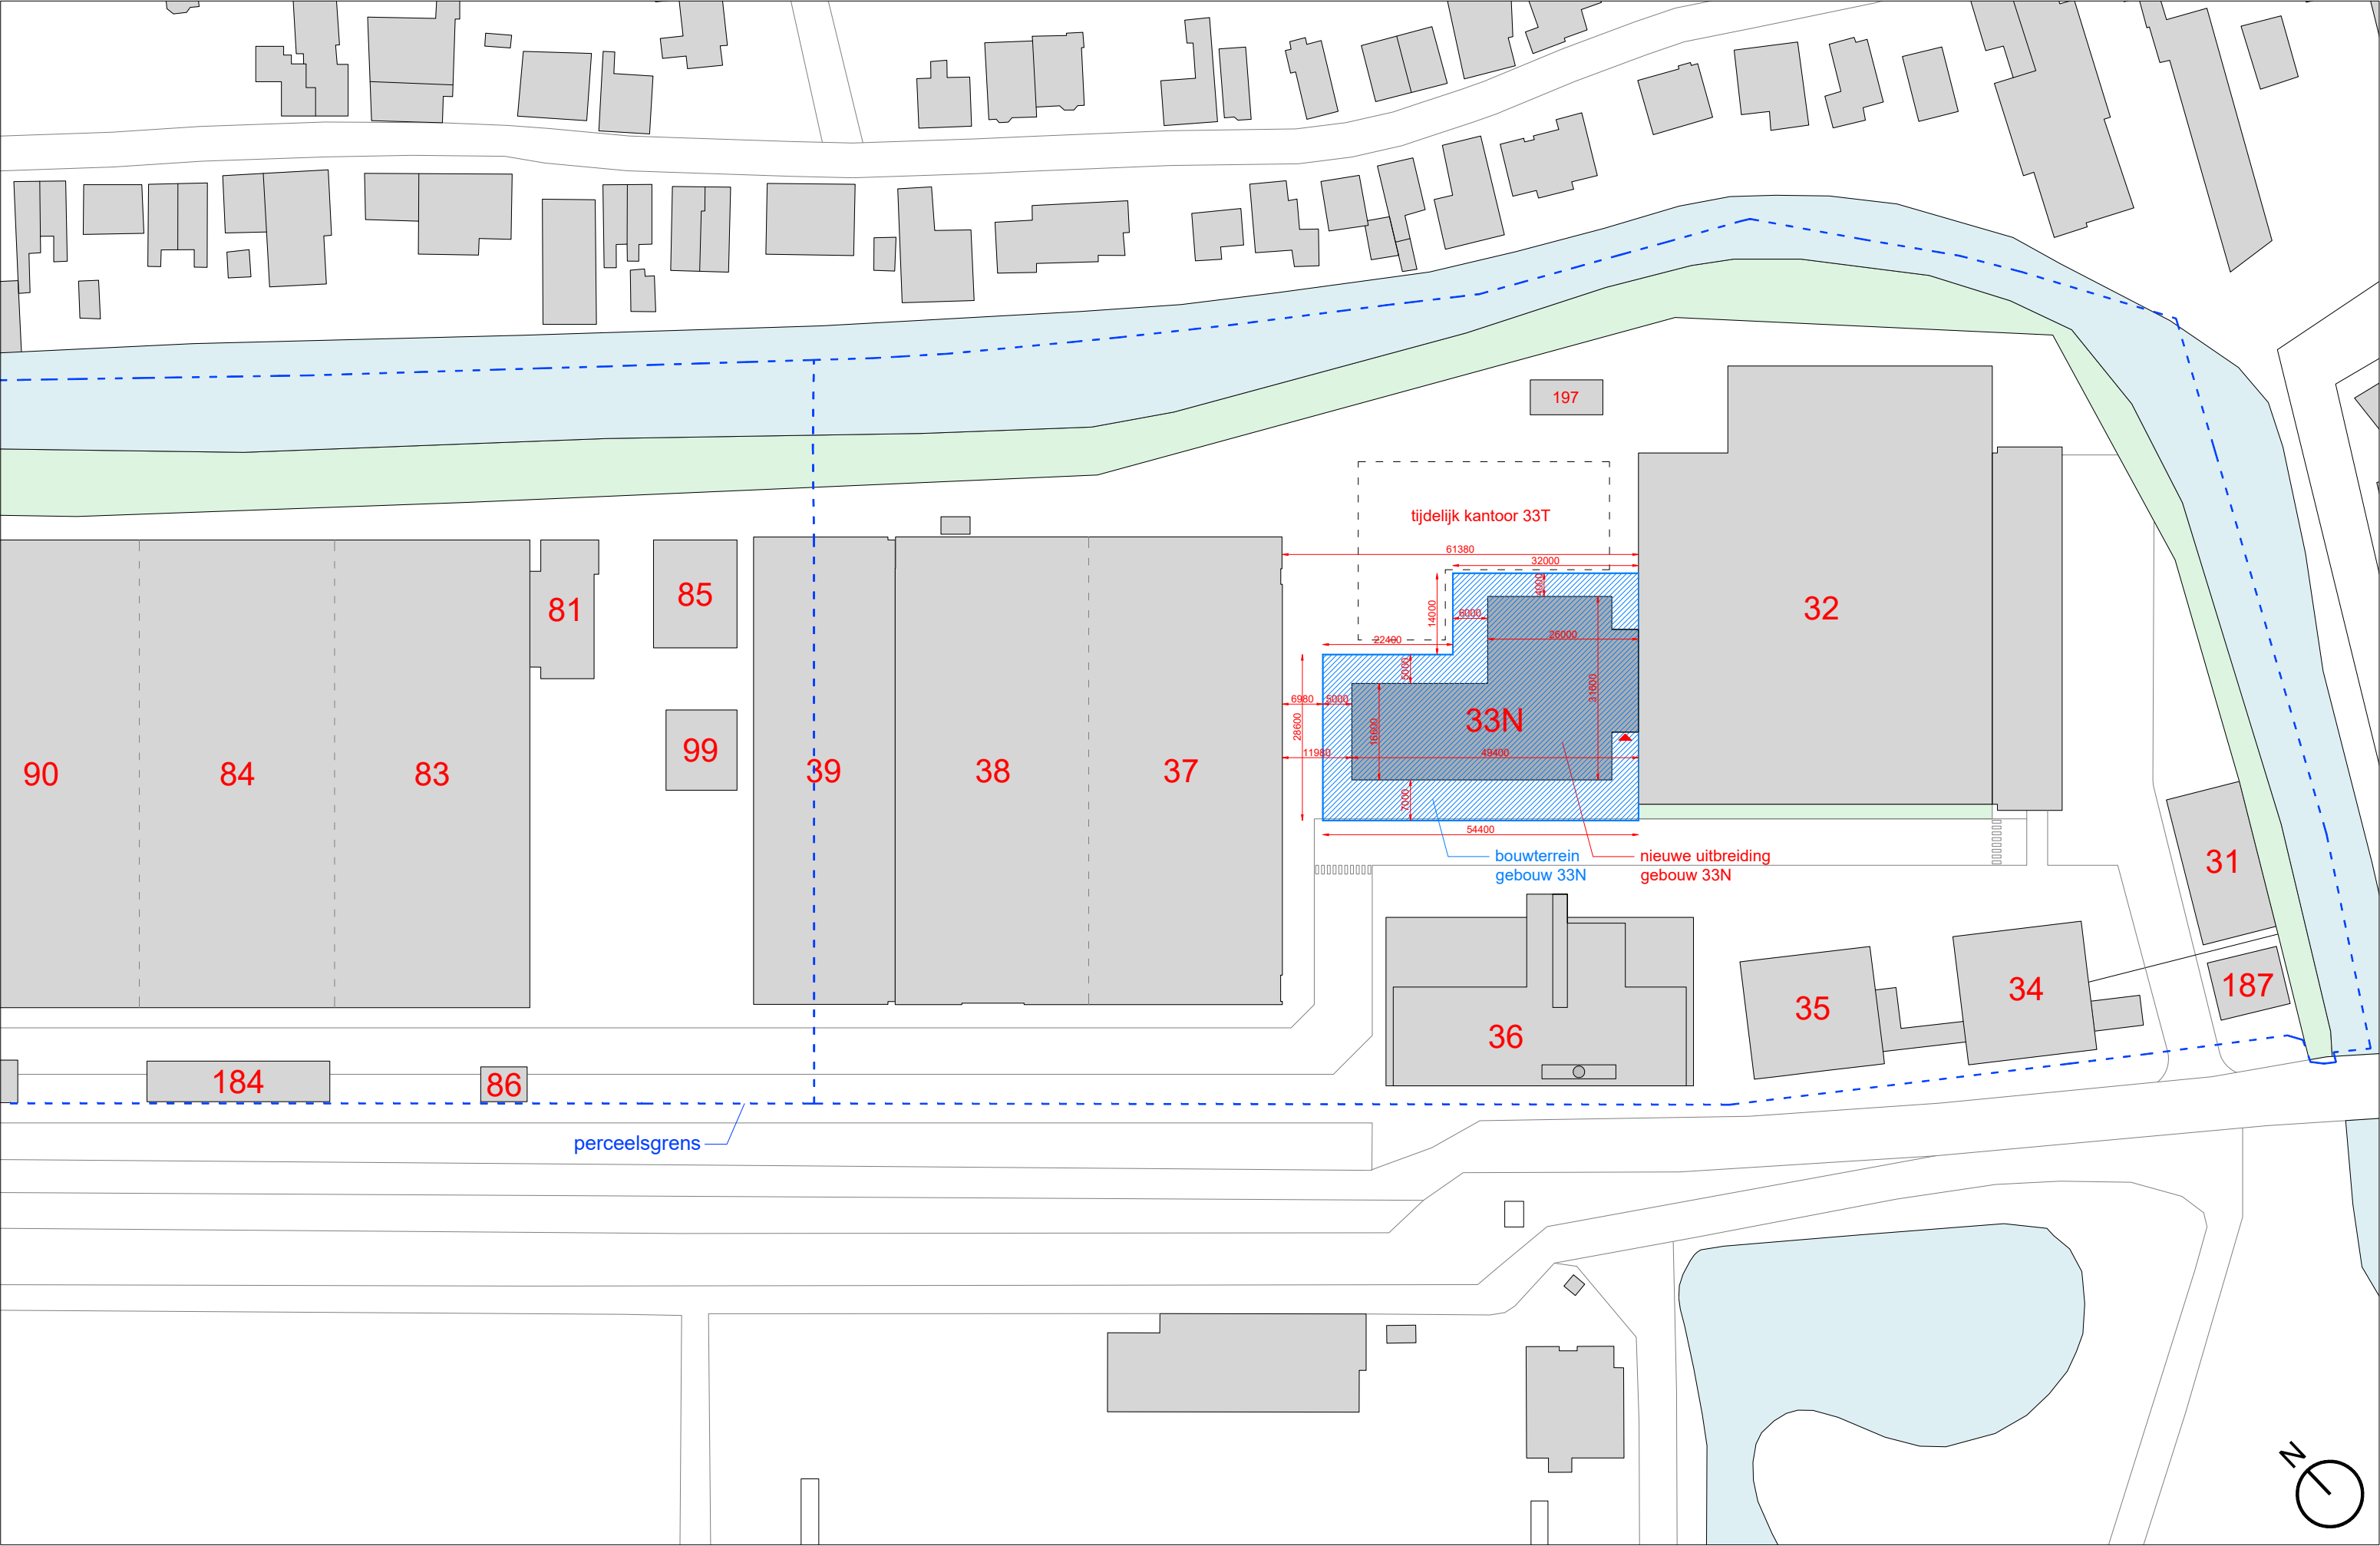


project	gebouw 33N	omschrijving	situatietekening bouwterrein	datum	08-04-2025
FOK	Fabriek Slobbengors CV GKN Fokker Aerospace Papendrecht	tekening nr.	33N-SIT-BOUW-1000	schaal	1:1000
		fase	technisch ontwerp	formaat	A3

MATEN IN HET WERK TE CONTROLEREN

grassodenridder_architecten

HAL 37

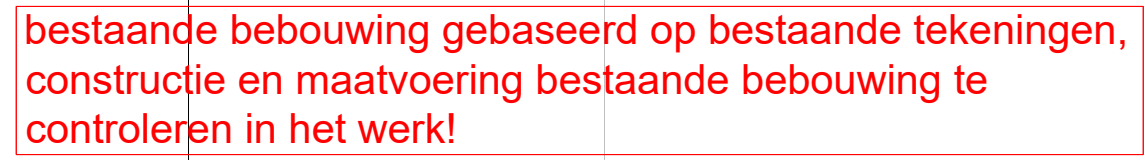

- | Legenda brandveiligheid
(volgens opgave brandveiligheidsadvies KVMC) | |
|--|--|
| 60 minuten WDBDO + R200 WRD
..... 30 minuten WDBDO + R200 WRD
————— enkelzijdig brandwerend
————— dubbelzijdig brandwerend
~~~~~ zelfsluitend
\$ deur te openen zonder los voorwerp | R - Bezwijkken
E - Vlamdichtheid
I - Temperatuur
W - Warmtestraling

Staalconstructie volledig v.v.
brandwerende bekleding volgens
opgave brandveiligheidsadvies KVMC |

MATEN IN HET WERK TE CONTROLEREN			
F			
E			
D			
C			
B			
A			
wet.	get	datum	omschrijving
TECHNISCH ONTWERP			


grassodenridder_architecten

project		architect	
gebouw 33N - Fabrik Slobbengors CV		graslandontwikkelaar, architecten	
GKN Fokker Aerospace, Papendrecht		Houtzigtje Heem 30	
omschrijving		4611GT Bergen op Zoom	
gebouw 33N - plattegrond begane grond			
datum	schaal	formaat	tekeningsnr
08-04-2025	1:100	A1	33N-PLG-BG-100
			wijz

plattegrond
eerste verdieping

HAL 37

HAL 32

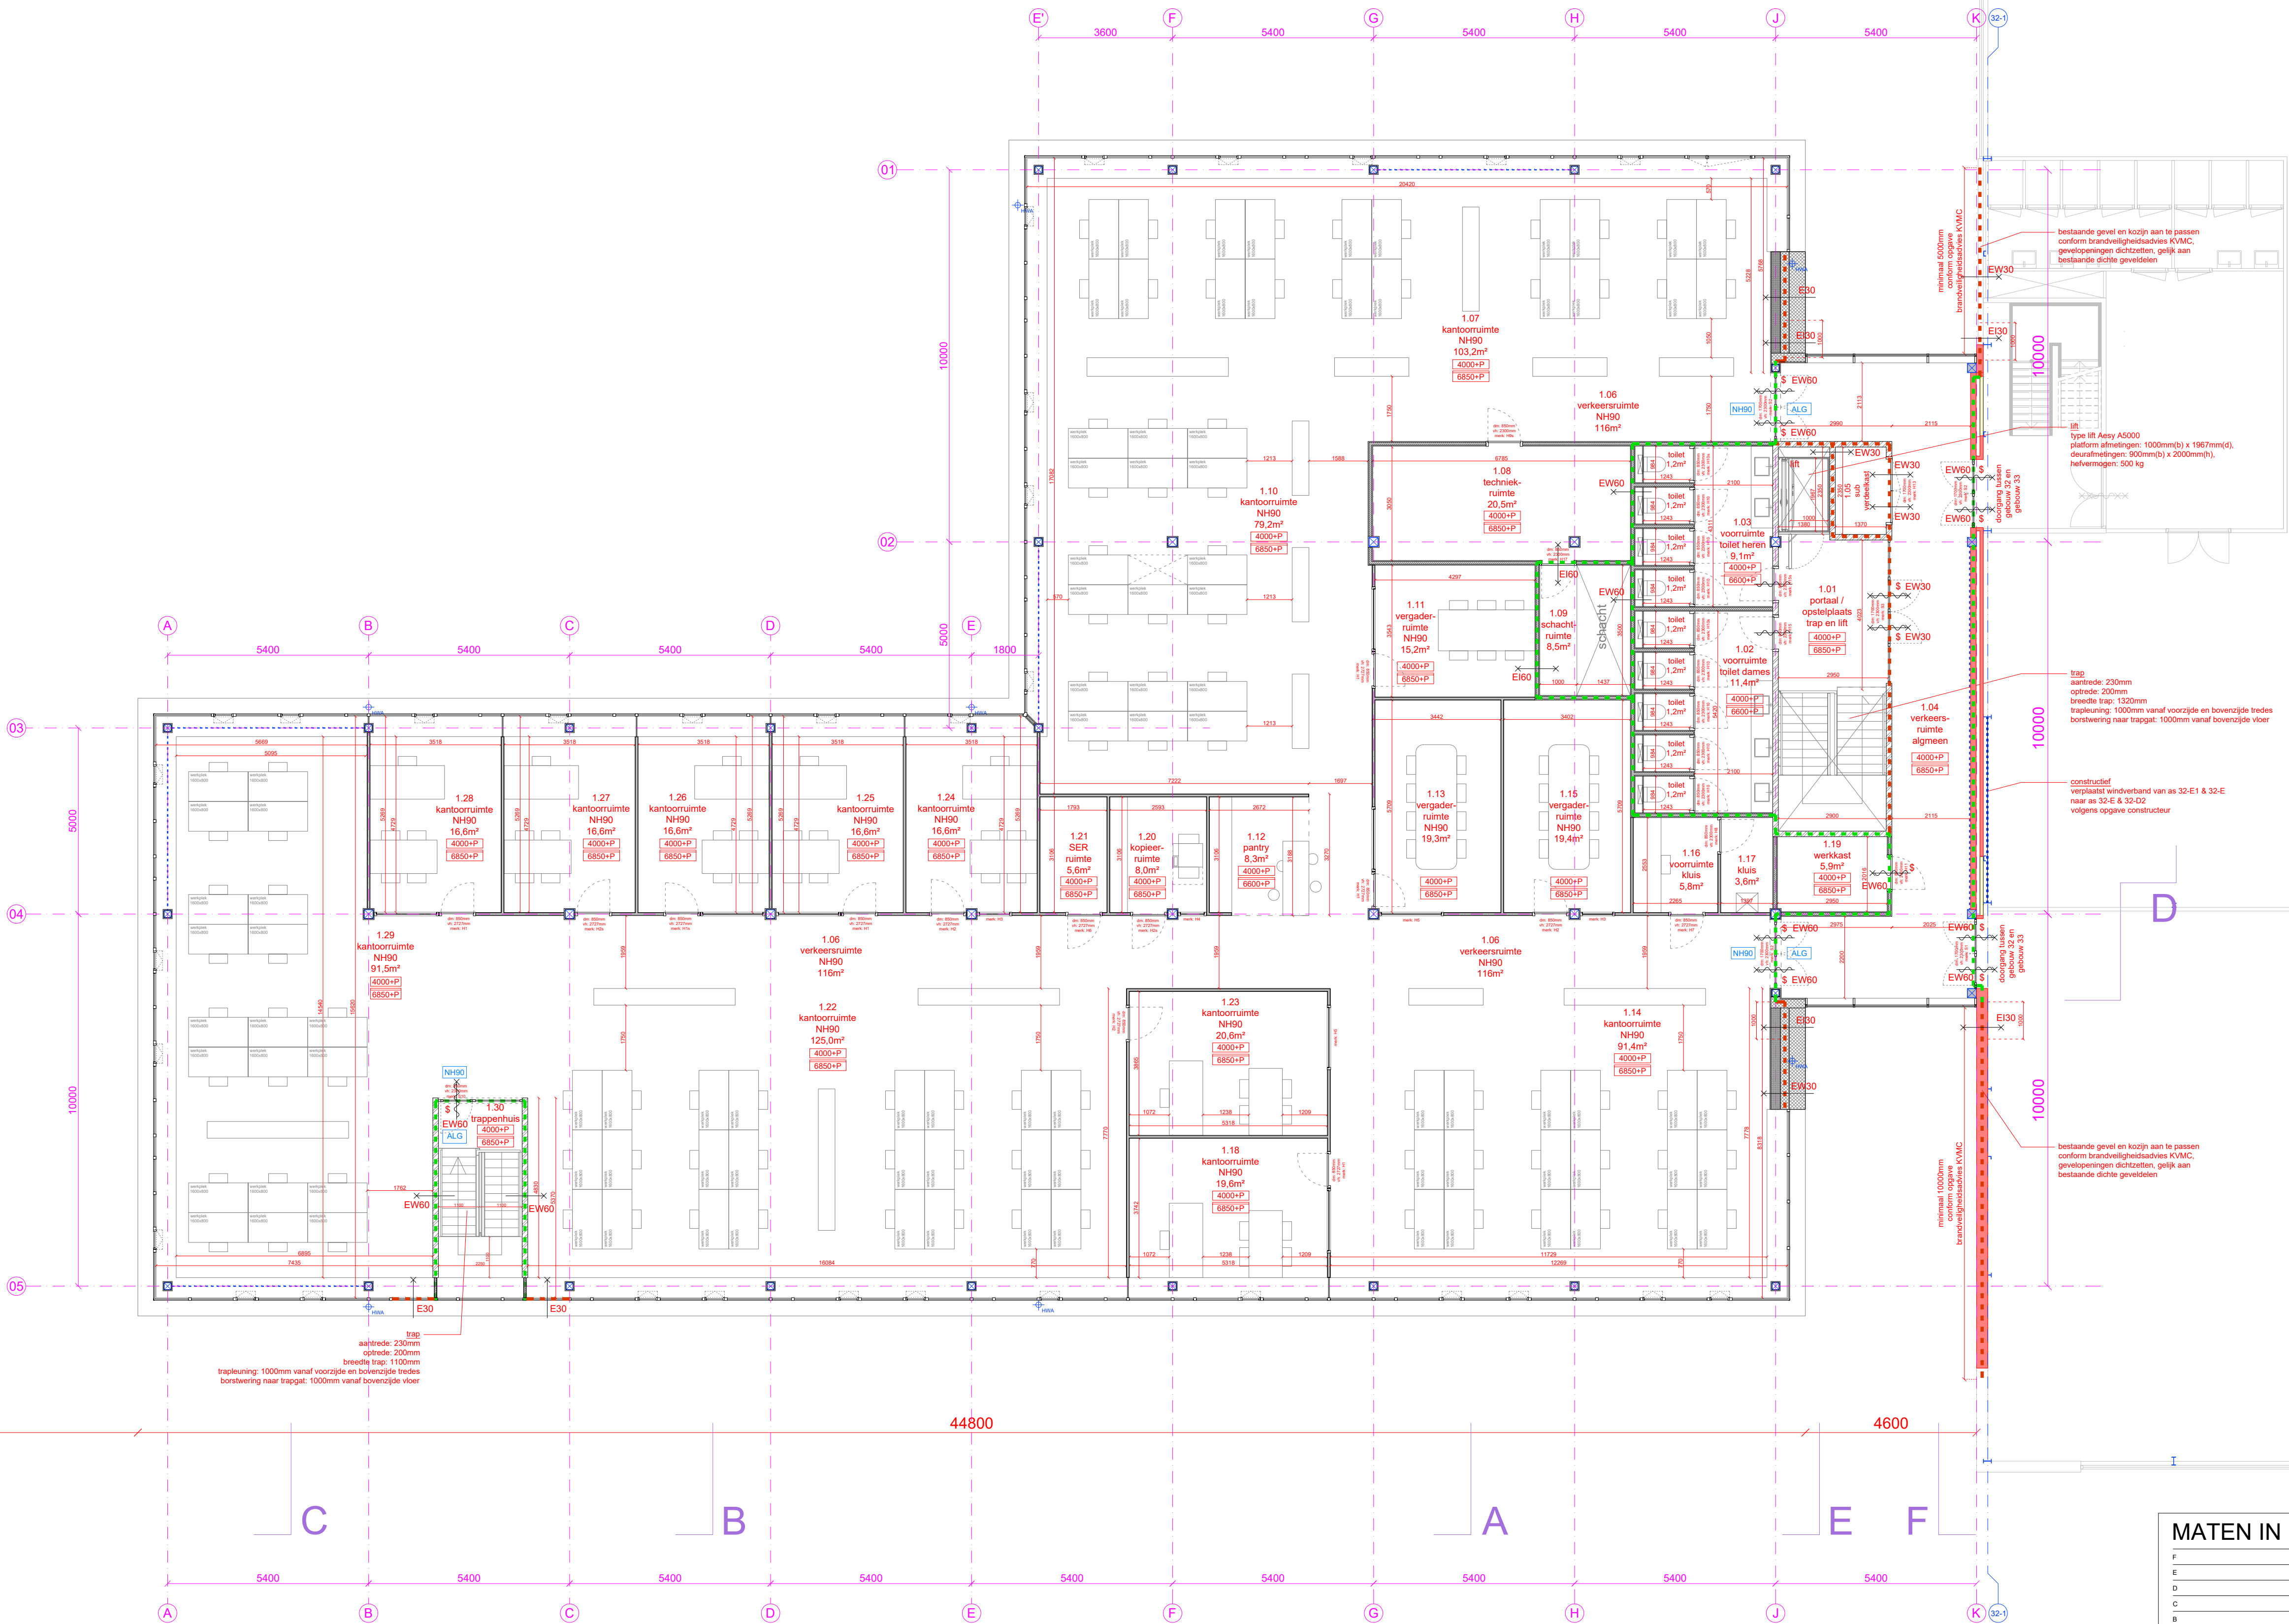

bestaande bebouwing gebaseerd op bestaande tekeningen, constructie en maatvoering bestaande bebouwing te controleren in het werk!

NH90 (1e verdieping)
99 werkplekken in open kantoorruimtes
7 individuele kantoorruimtes
3 vergaderruimtes

Legenda brandveiligheid
(volgens opgave brandveiligheidsadvies KVMC)

- 60 minuten WBDBO + R200 WRD
- 30 minuten WBDBO + R200 WRD
- enkelzijdig brandwerend
- dubbelzijdig brandwerend
- zelfsluitend
- deur te openen zonder los voorwerp

R - Bezwijken
E - Vlamdichtheid
I - Temperatuur
W - Warmtestraling

Staalconstructie volledig v.v. brandwerende bekleding volgens opgave brandveiligheidsadvies KVMC

MATEN IN HET WERK TE CONTROLEREN


F				
E				
D				
C				
B				
A				
Wf:	gft	datum	omschrijving	

TECHNISCH ONTWERP

grassodenridder_architecten

project	gebouw 33N - Fabrik Slobbengors CV	architect	grassodenridder_architecten
omschrijving	GKN Fokker Aerospace, Papendrecht	Naamzijde Haven 30	4611 GT Bergen op Zoom
datum	08-04-2025	schaal	1:100
format	A1	tekeningnr	33N-PLG-1E-100
Wf:			

plattegrond
dakaanzicht

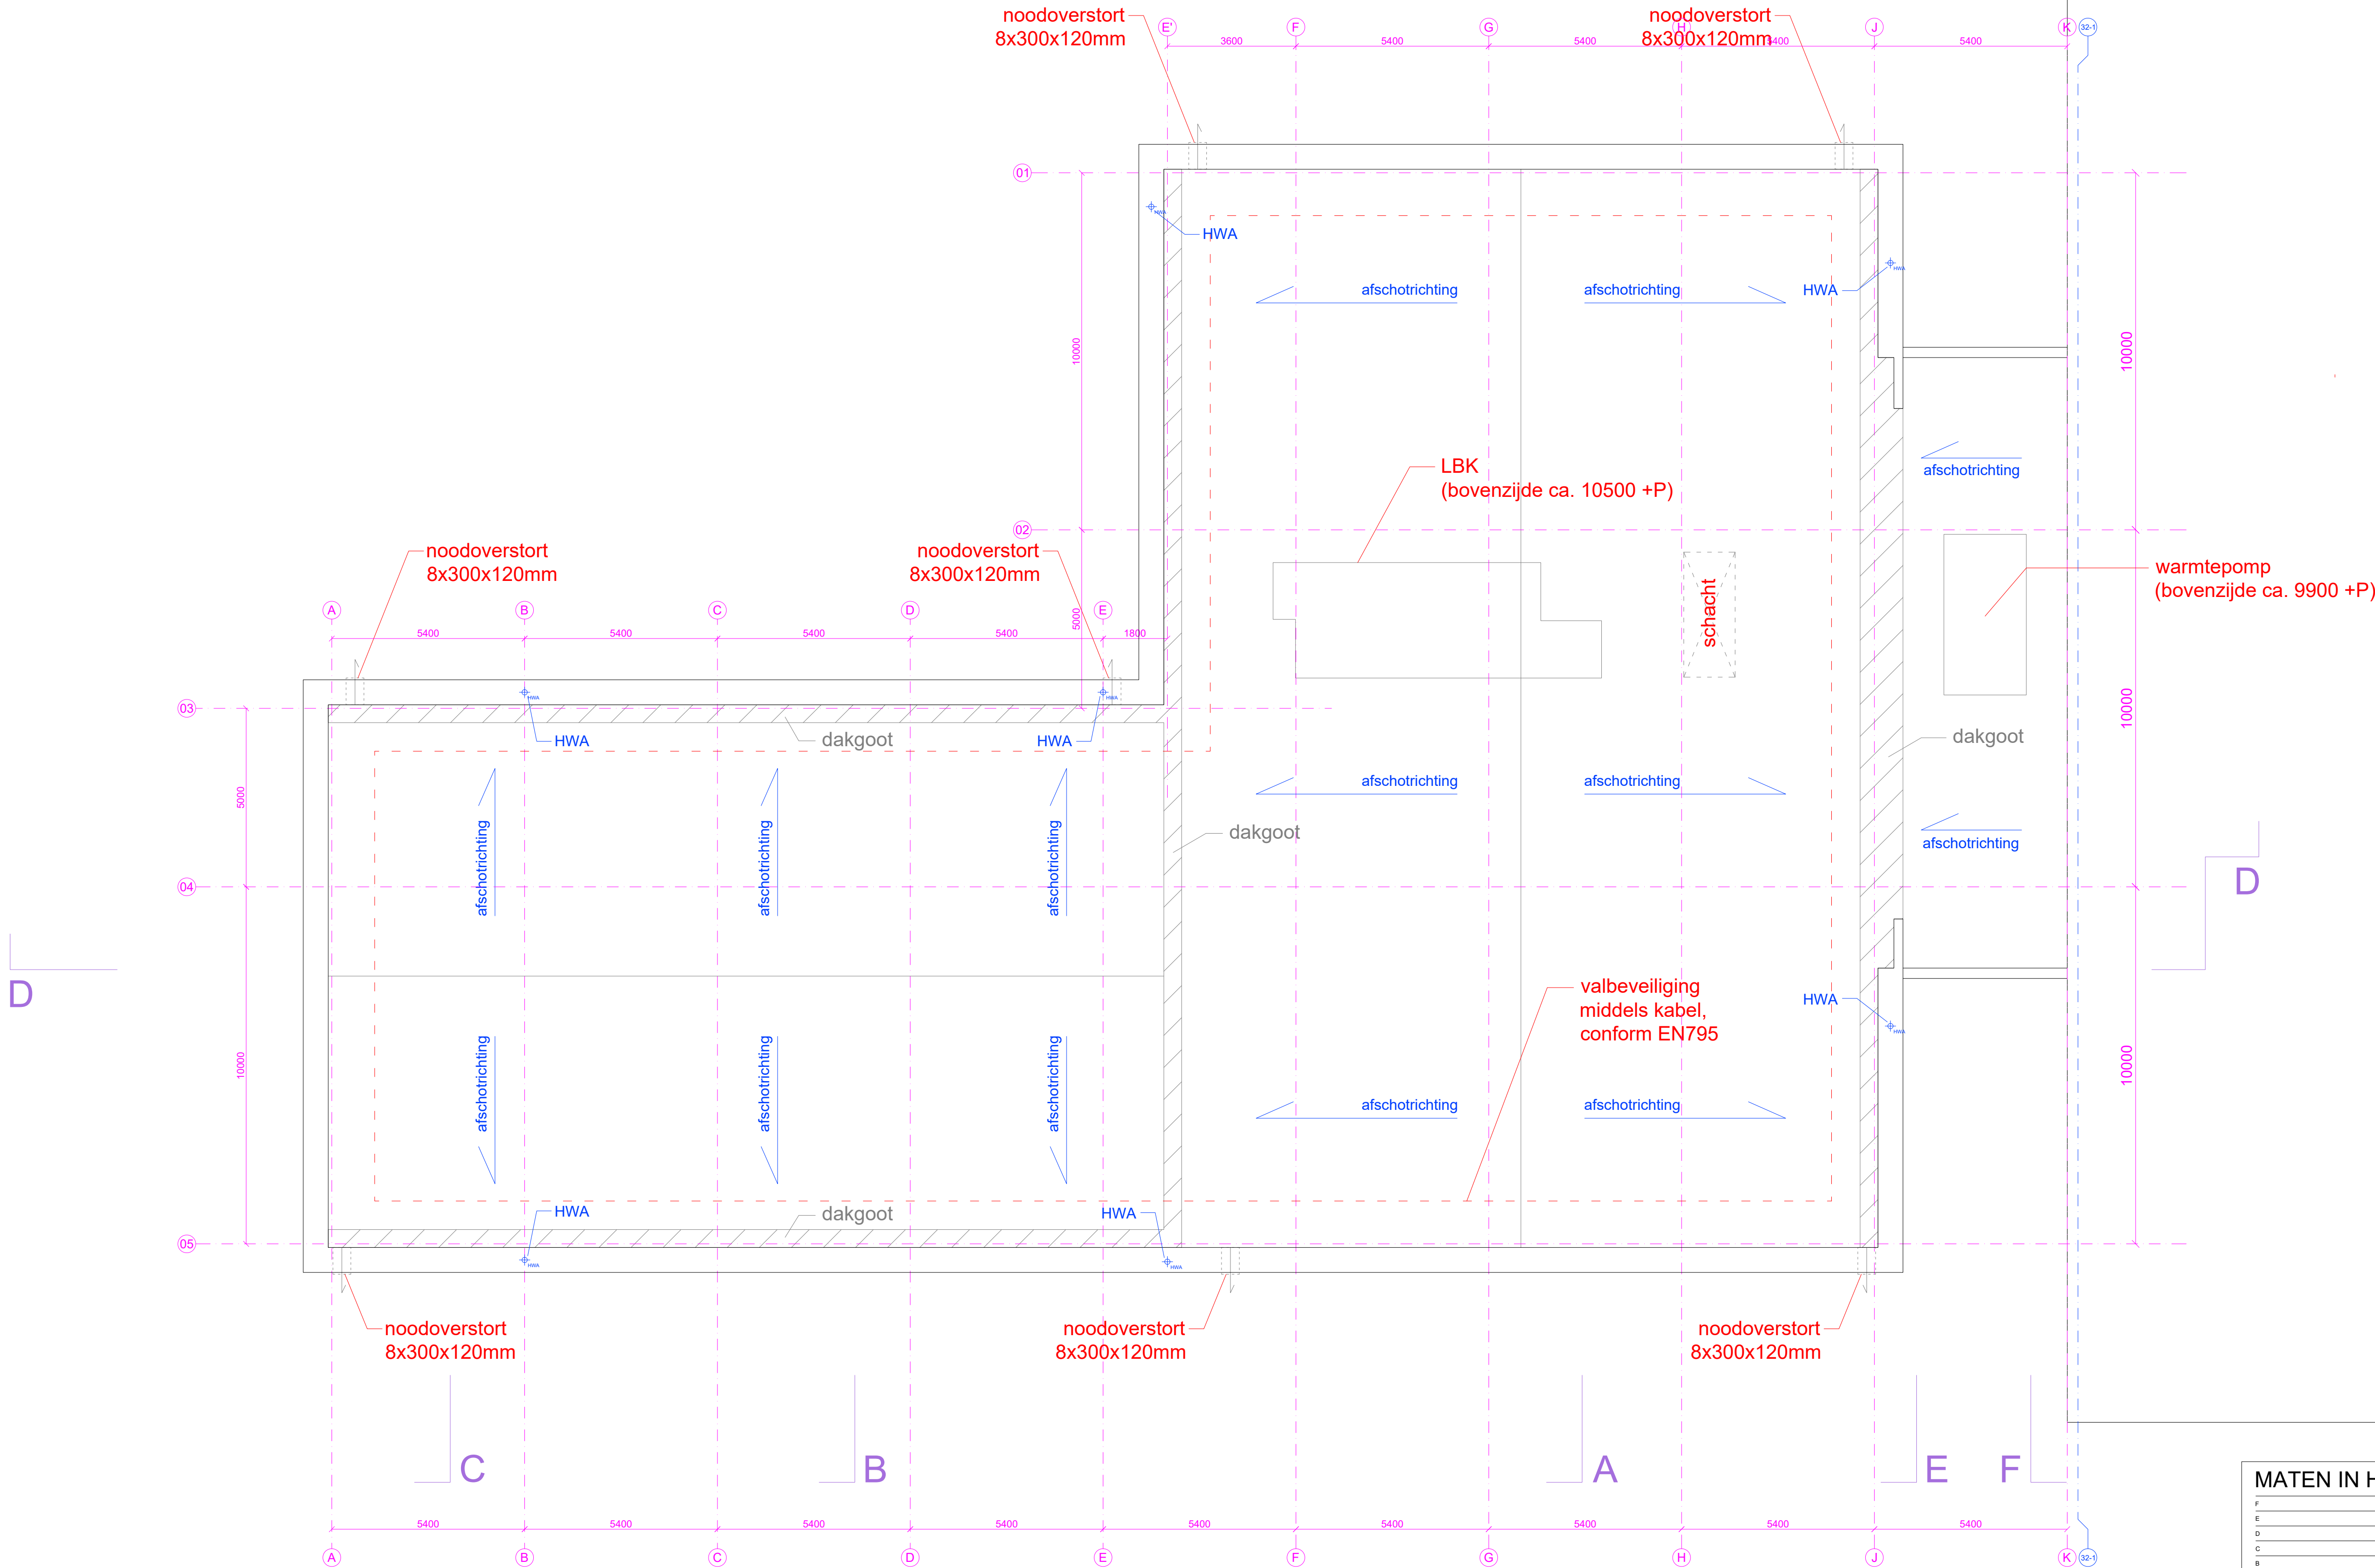

HAL 32

bestaande bebouwing gebaseerd op bestaande tekeningen,
constructie en maatvoering bestaande bebouwing te
controleren in het werk!

Legenda brandveiligheid
(volgens opgave brandveiligheidsadvies KVMC)

- 60 minuten WBDBO + R200 WRD
- 30 minuten WBDBO + R200 WRD
- enkelzijdig brandwerend
- dubbelzijdig brandwerend
- zelfsluitend
- deur te openen zonder los voorwerp

R - Bezwijken
E - Vlamdichtheid
I - Temperatuur
W - Warmtestraling

Staalconstructie volledig v.v.
brandwerende bekleding volgens
opgave brandveiligheidsadvies KVMC

MATEN IN HET WERK TE CONTROLEREN

F			
E			
D			
C			
B			
A			
Wf:	get	datum	omschrijving


TECHNISCH ONTWERP

grassodenridder_architecten

project	gebouw 33N - Fabrik Slobbengors CV	architect	grassodenridder_architecten
	GKN Fokker Aerospace, Papendrecht		Nieuwste Haven 50 4611 GT Bergen op Zoom
omschrijving	gebouw 33N - plattegrond dak		
datum	08-04-2025	schaal	1:100
		formaat	A1
		tekeningnr	33N-PLG-DAK-100
		wf:	-

gevelaanzicht
zuidgevel

zuidgevel

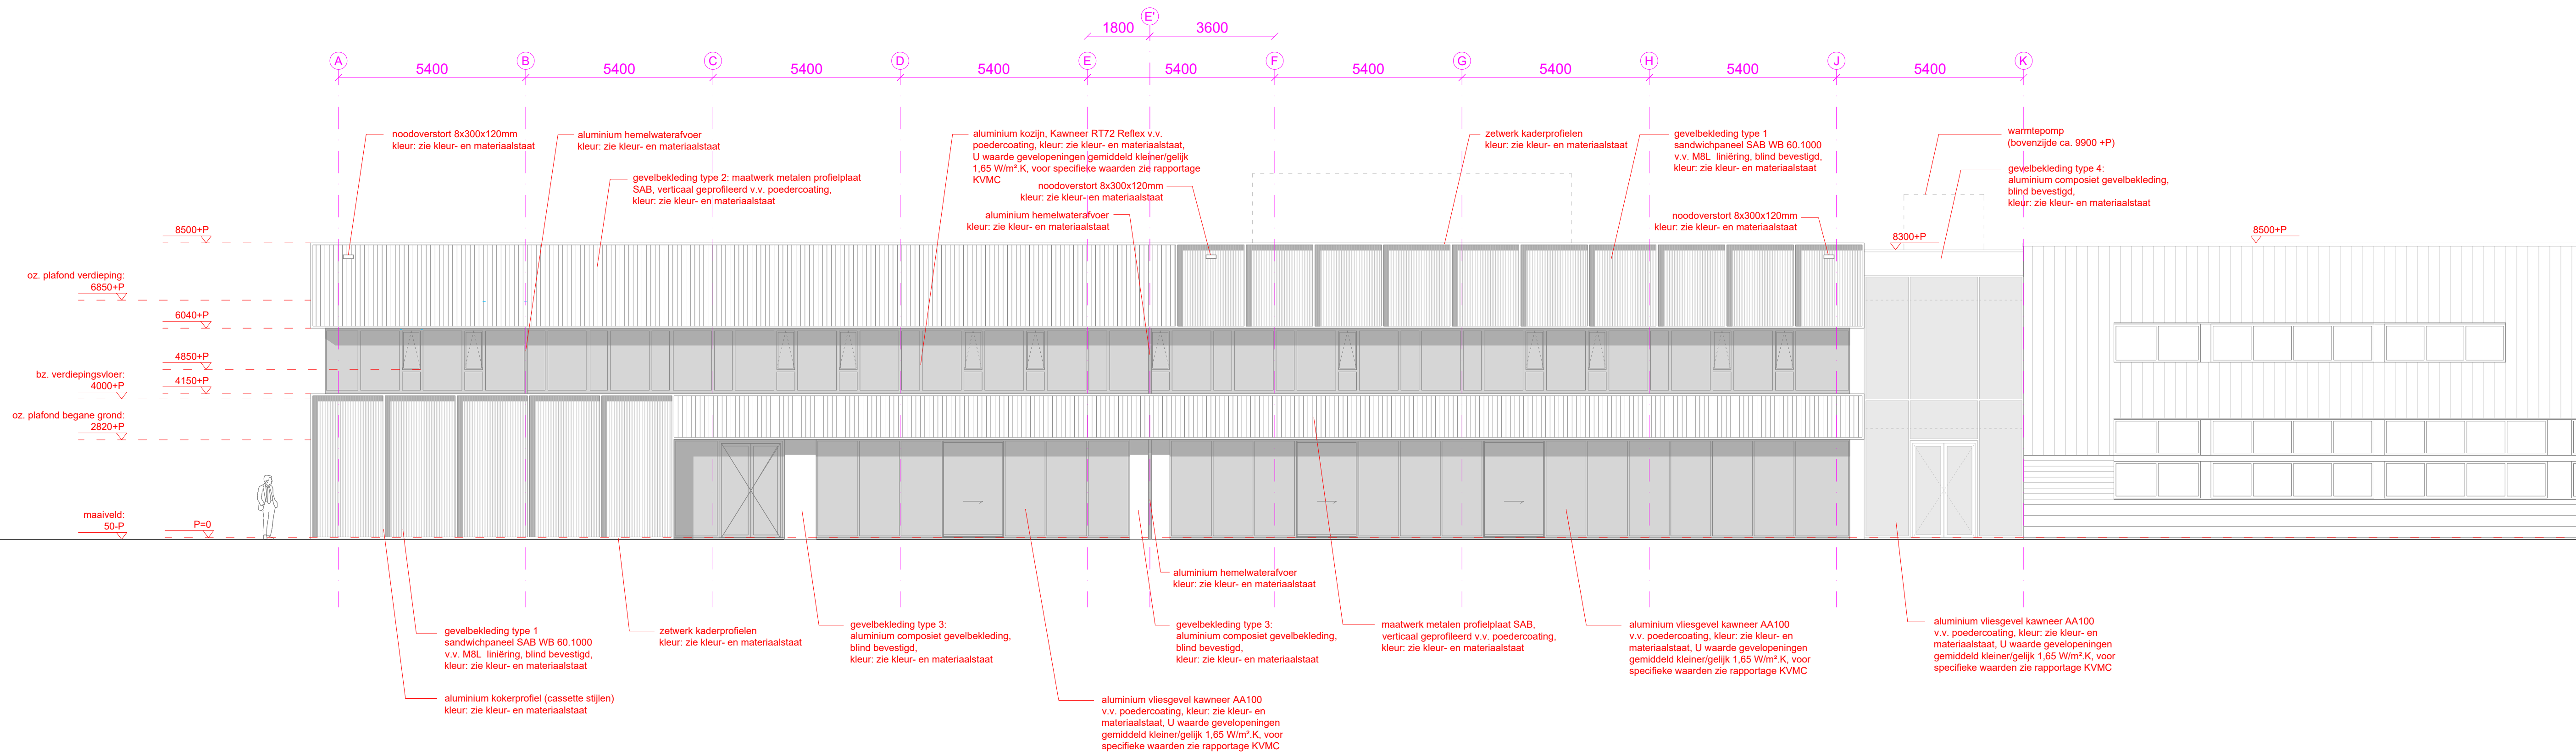

MATEN IN HET WERK TE CONTROLEREN

F			
F			
E			
D			
C			
B			
A	-	-	-
witz	opt	data.ms	omschrijving

TECHNISCH ONTWERP

grassodenridder_architecten

project
gebouw 33N - Fabriek Slobbengors CV
GKN Fokker Aerospace, Papendrecht

architect
grassodennrider_architecte
Noordzijde Haven 50
4611GT Bergen op Zoom


gebouw 33N - gevelaanzicht Zuid

datum	schaal	formaat	tekeningnr	wijz
08-04-2025	1:100	A1	33N-GVL-Z-100	-


kozijn v.v. doorvalveilige beglazing indien ruiten zich onder het niveau van 850mm boven de vensterbank op de verdieping bevinden, zonbelaste gevels v.v. zonwerende beglazing, exact type n.t.b. in samenspraak opdrachtgever en architect

bestaande bebouwing gebaseerd op bestaande tekeningen, constructie en maatvoering bestaande bebouwing te controleren in het werk!

gevelaanzichten
west- en noordgevel

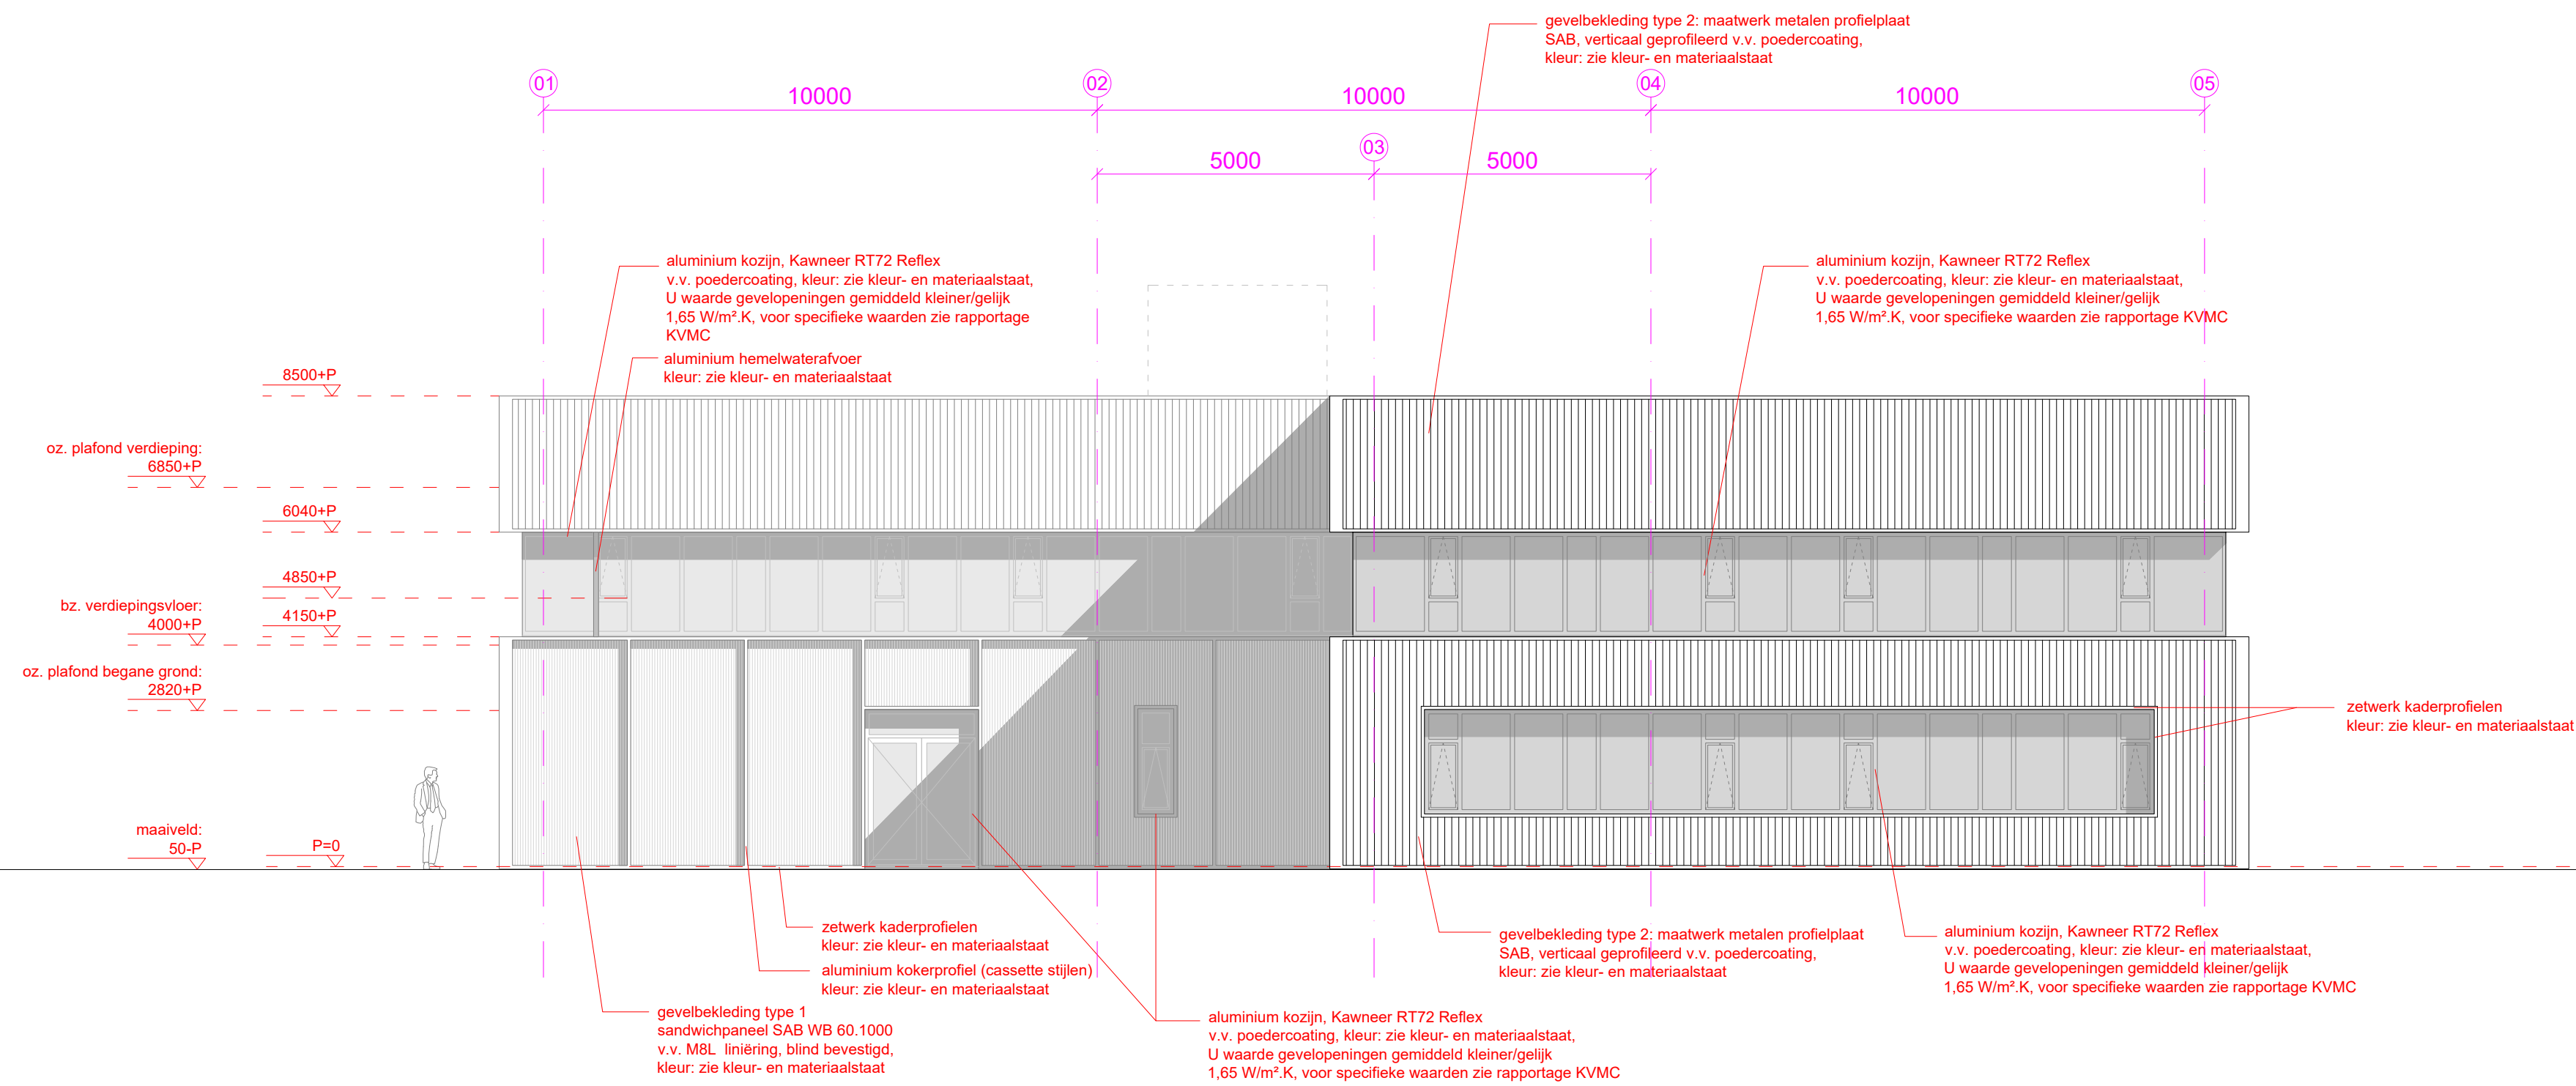

westgevel

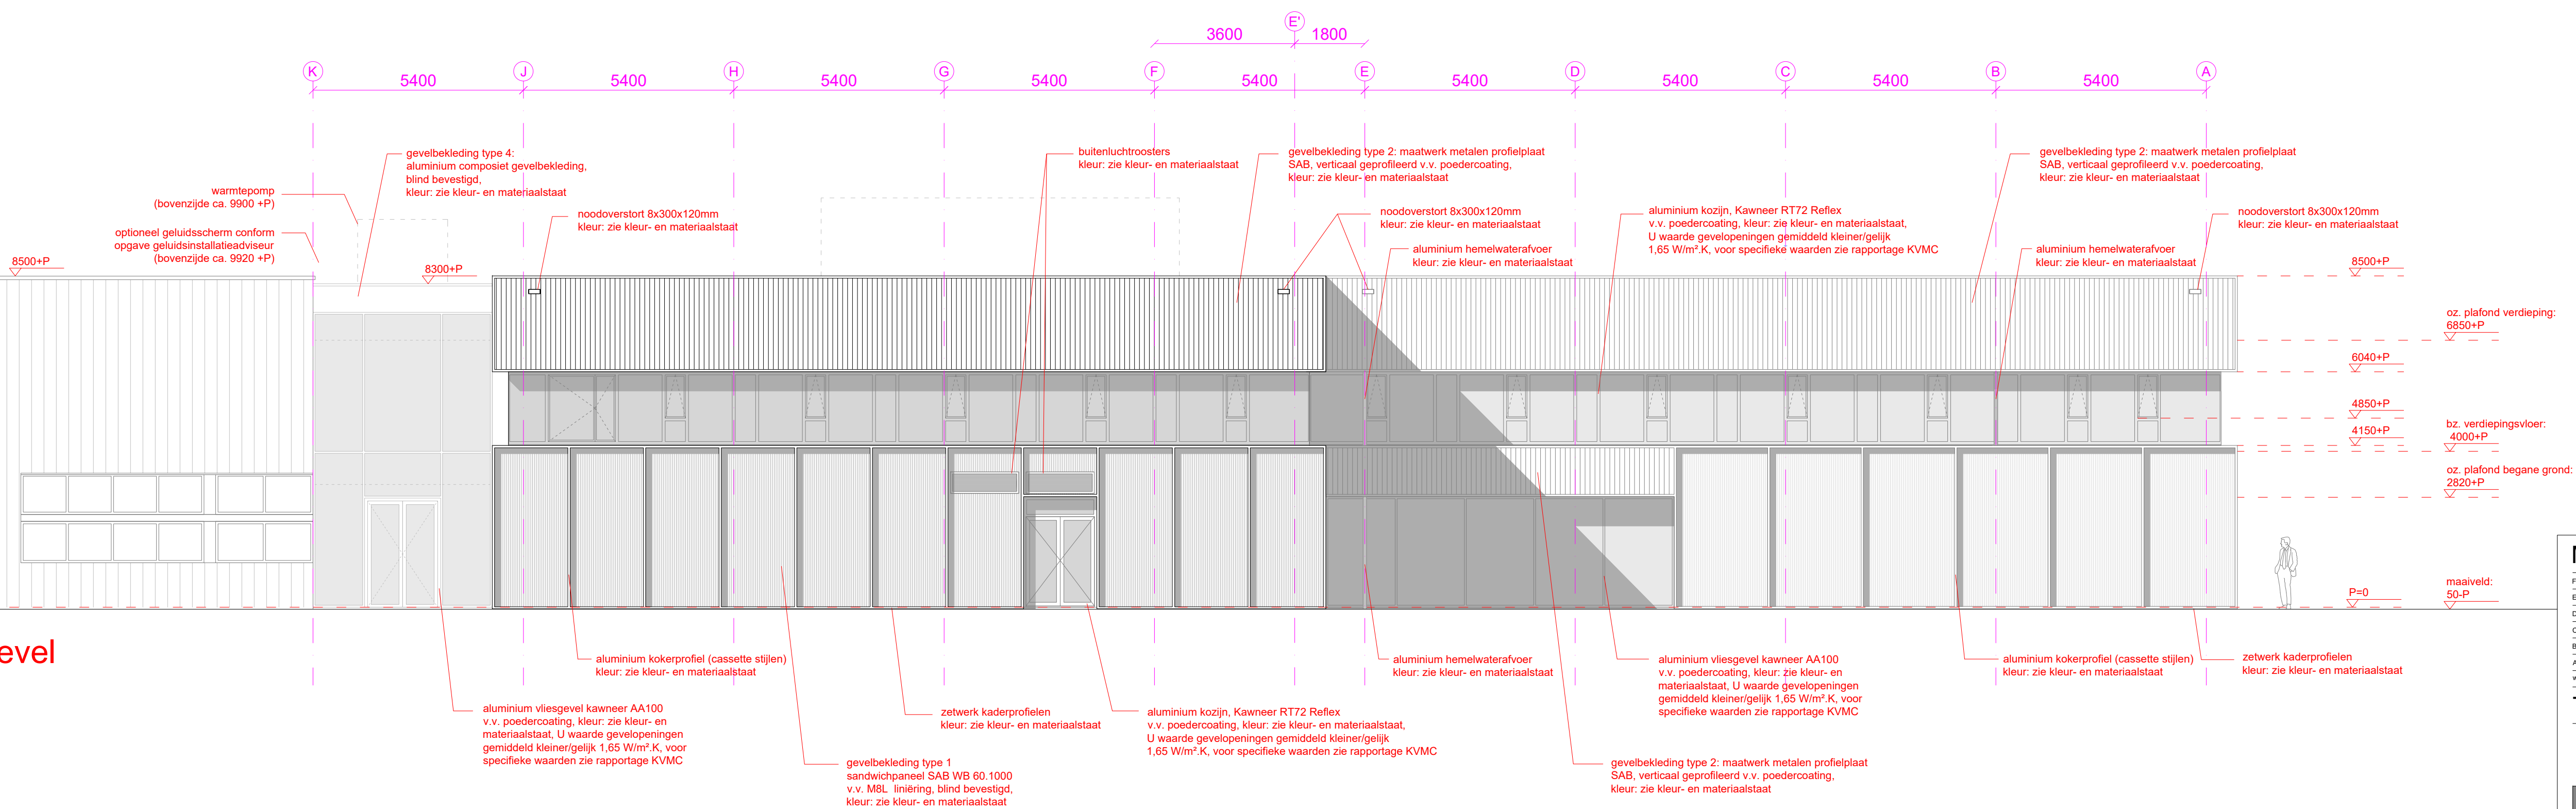

noordgevel

kozijn v.v. doorvalveilige beglazing indien ruiten zich onder het niveau van 850mm boven de vensterbank op de verdieping bevinden, zonbelaste gevels v.v. zonwerende beglazing, exact type n.t.b. in samenspraak opdrachtgever en architect

bestaande bebouwing gebaseerd op bestaande tekeningen, constructie en maatvoering bestaande bebouwing te controleren in het werk!

MATEN IN HET WERK TE CONTROLEREN

F			
E			
D			
C			
B			
A	-	-	-
wjz.	get	datum	omschrijving

TECHNISCH ONTWERP




grassodenridder_architecten

project	architect
gebouw 33N - Fabriek Slobbengors CV	grassnoderridder_architecten
GKN Fokker Aerospace, Papendrecht	Noordzijde Haven 50 4611GT Bergen op Zoom

gebouw 33N - gevelaanzichten West & Noord

datum	schaal	formaat	tekeningnr	wijz
08-04-2025	1:100	A1	33N-GVL-W-N-100	-

doorsnede A,B & C

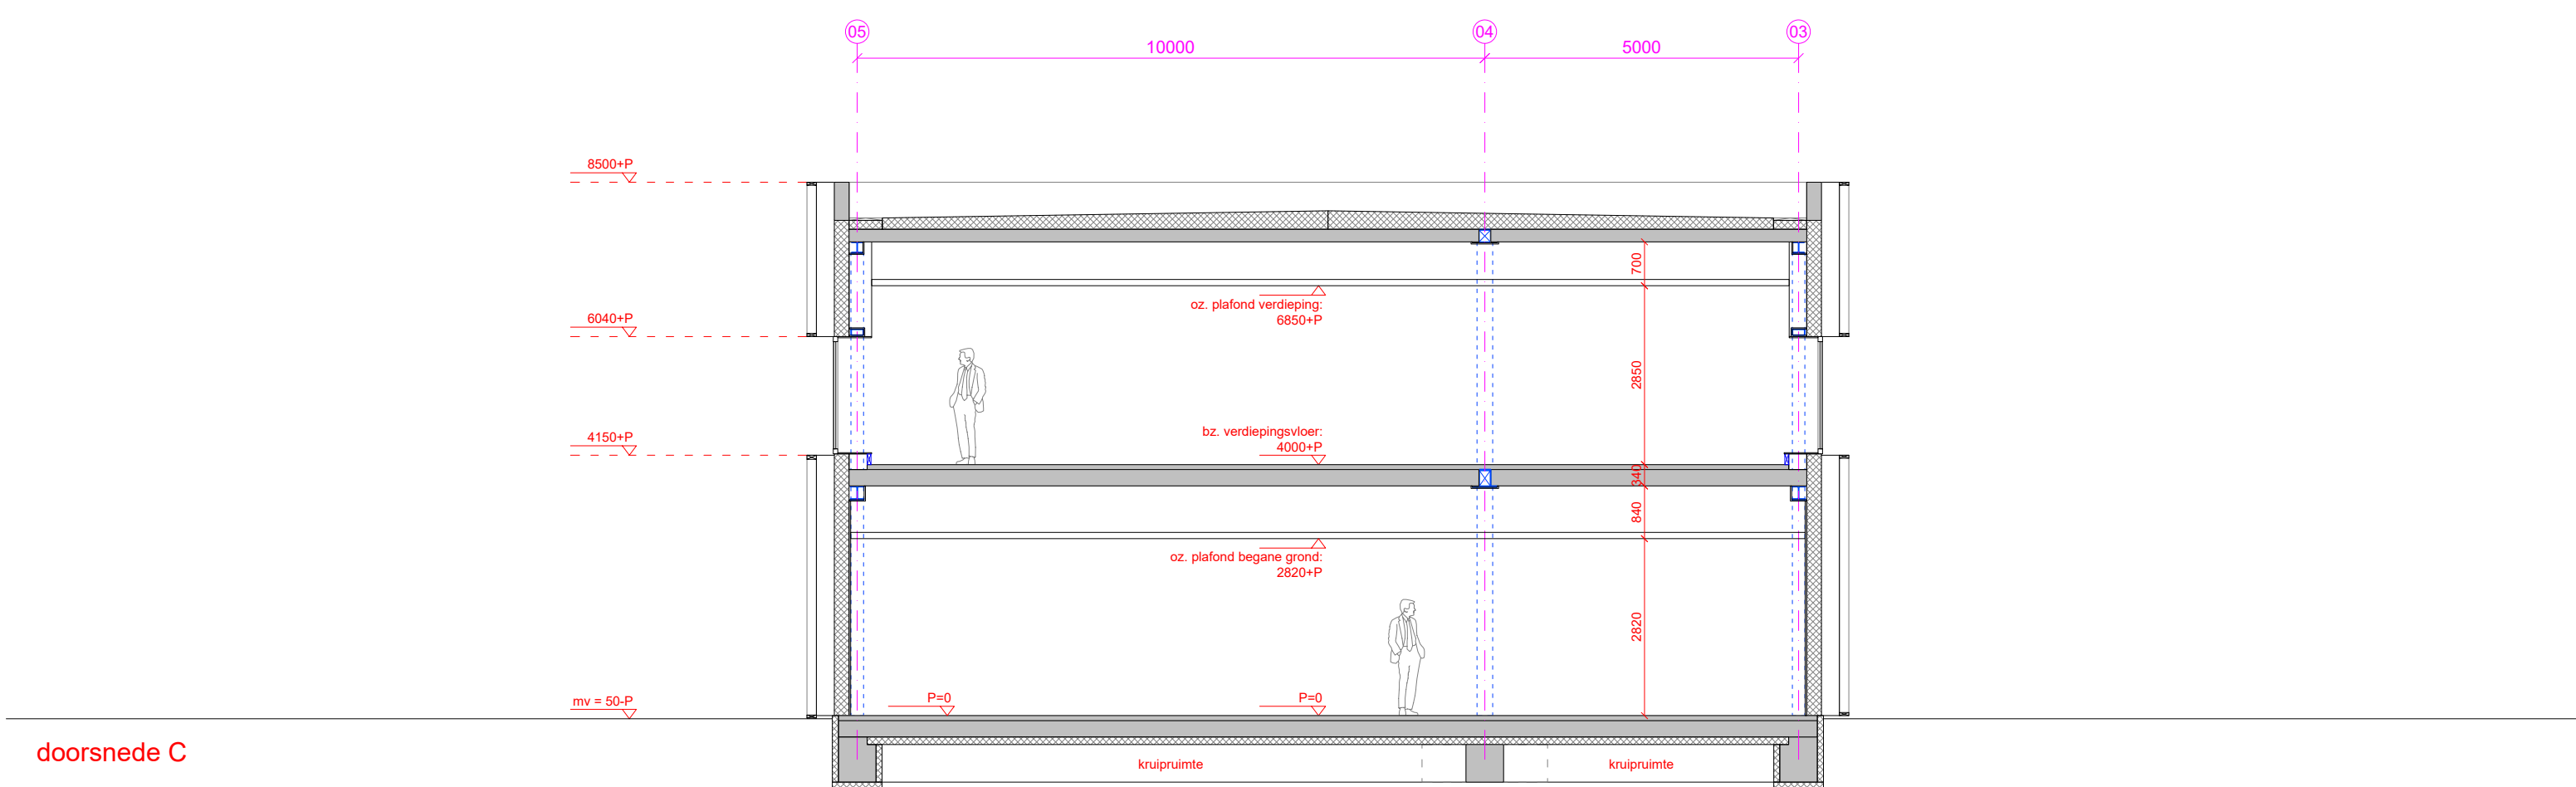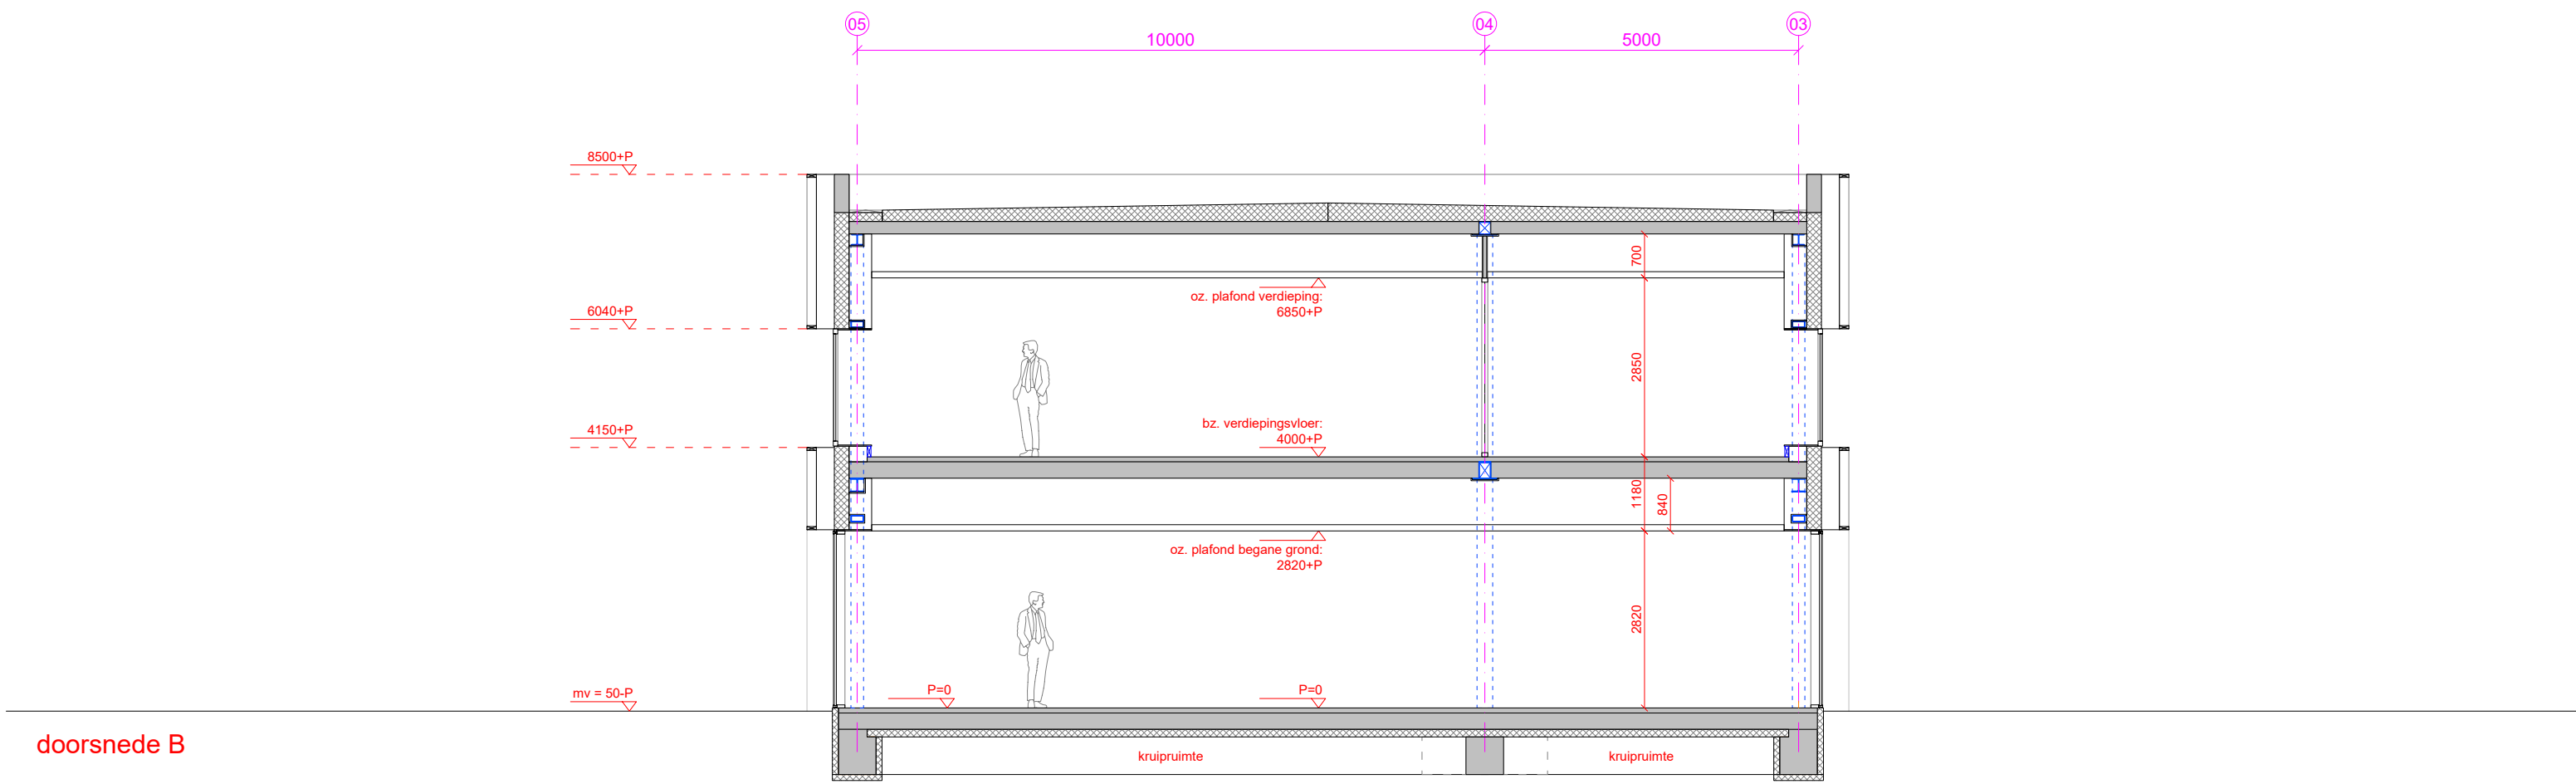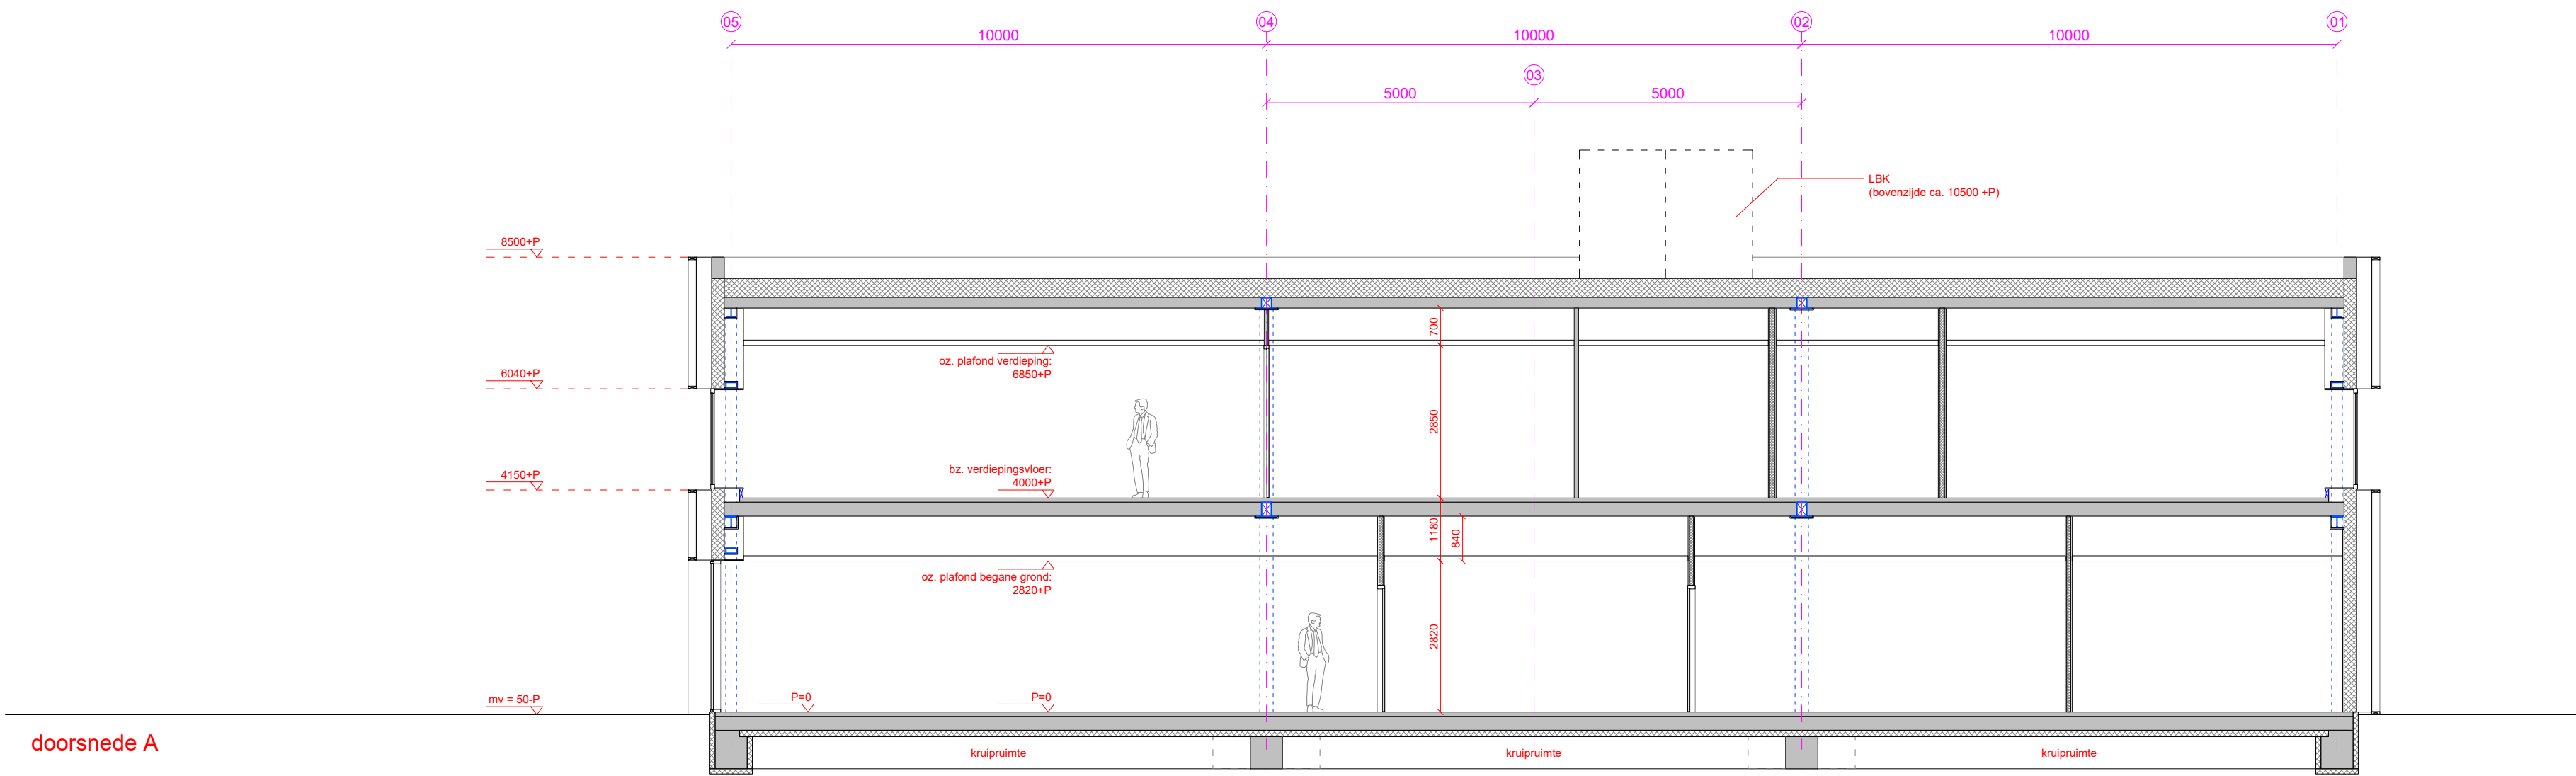

bestaande bebouwing gebaseerd op bestaande tekeningen,
constructie en maatvoering bestaande bebouwing te
controleren in het werk!

MATEN IN HET WERK TE CONTROLEREN

F			
E			
D			
C			
B			
A			
Wf:	get	datum	omschrijving

TECHNISCH ONTWERP

grassodenridder_architecten

project
gebouw 33N - Fabriek Slobbengors CV
GKN Fokker Aerospace, Papendrecht

architect
grassodenridder_architecten
Noordzijde Haven 50
4611 GT Bergen op Zoom

omschrijving
gebouw 33N - doorsnede A, B & C

datum
08-04-2025

schaal
1:100

formaat
A1

tekeningnr
33N-DRSN-A-B-C-100-

Wf

doorsnede D

HAL 37

doorsnede D

HAL 32


- bestaande gevelopeningen dichtzetten met nieuwe binnendozen v.v. isolatie aan bestaande situatie

bestaand:

bestaande bebouwing gebaseerd op bestaande tekeningen, constructie en maatvoering bestaande bebouwing te controleren in het werk!

MATEN IN HET WERK TE CONTROLEREN			
F			
E			
D			
C			
B			
A	-	-	-
wfz.	get	datum	omschrijving
TECHNISCH ONTWERP			
grassodenrider_architecten			
project gebouww 33N - Fabriek Slobbengors CV GKN Fokker Aerospace, Papendrecht		architect grassodenrider_architecten Noordsijde Haven 50 4611GT Bergen op Zoom	
omschrijving			
doorsnede D			
datum	schaal	formaat	tekeningsnr
08-04-2025	1:100	A1	33N-DRSN-D-100
			wfz

doorsnede E

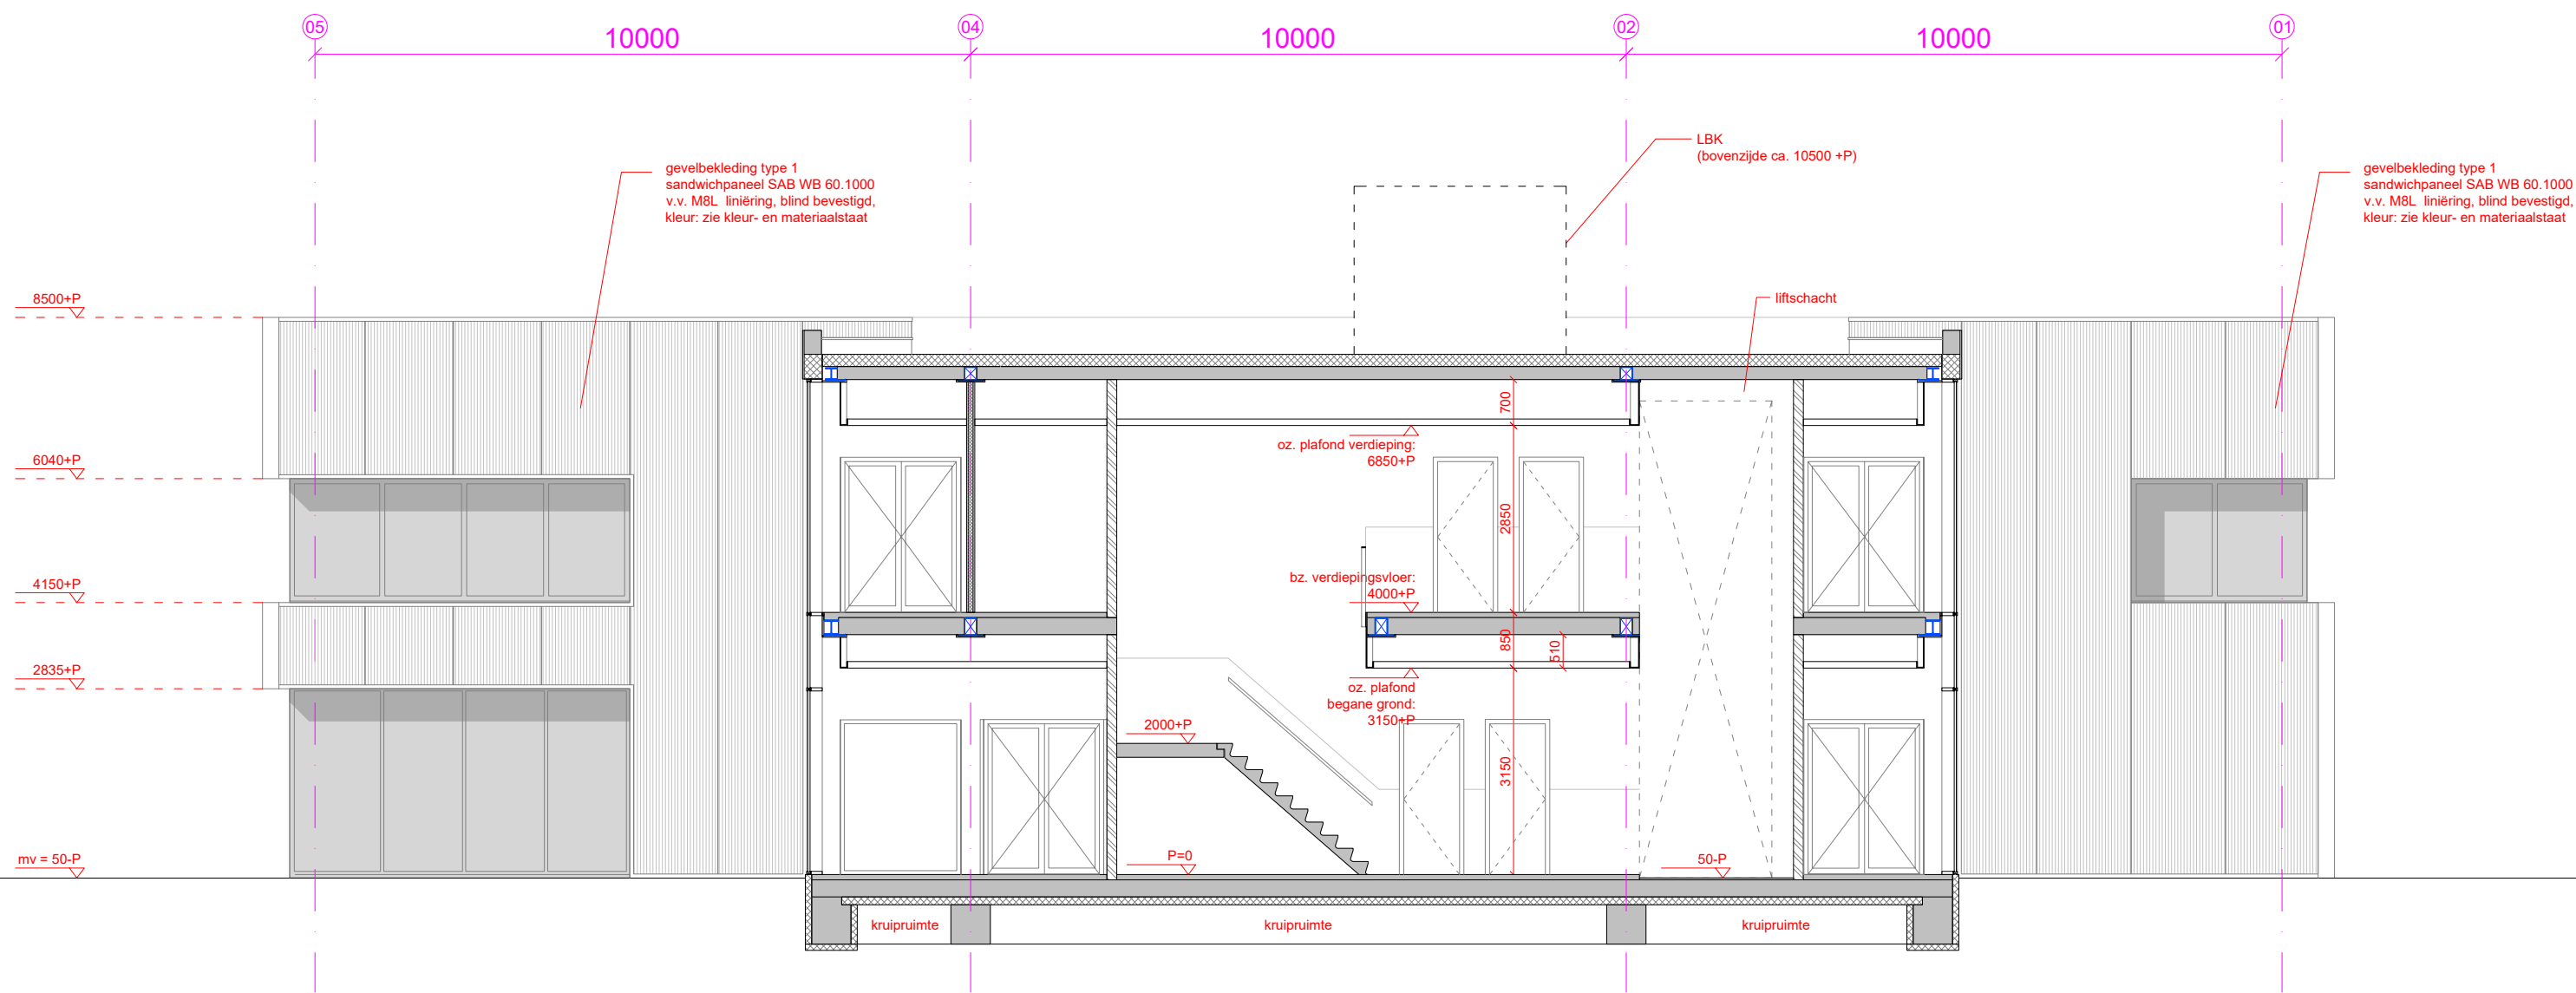

kozijn v.v. doorvalveilige beglazing indien ruiten zich onder het niveau van 850mm boven de vensterbank op de verdieping bevinden, zonbelaste gevels v.v. zonwerende beglazing, exact type n.t.b. in samenspraak opdrachtgever en architect

bestaande bebouwing gebaseerd op bestaande tekeningen, constructie en maatvoering bestaande bebouwing te controleren in het werk!

MATEN IN HET WERK TE CONTROLEREN

F			
E			
D			
C			
B			
A			
Wfz:	get	datum	omschrijving


TECHNISCH ONTWERP

grassodenridder_architecten

project	gebouw 33N - Fabriek Slobbengors CV	architect	grassodenridder_architecten
	GKN Fokker Aerospace, Papendrecht		Naamzijde Haven 50
			4611 GT Bergen op Zoom

omschrijving				
gebouw 33N - doorsnede E				
datum	schaal	formaat	tekeningnr	wijz
08-04-2025	1:100	A1	33N-DRSN-E-100	-

doorsnede F

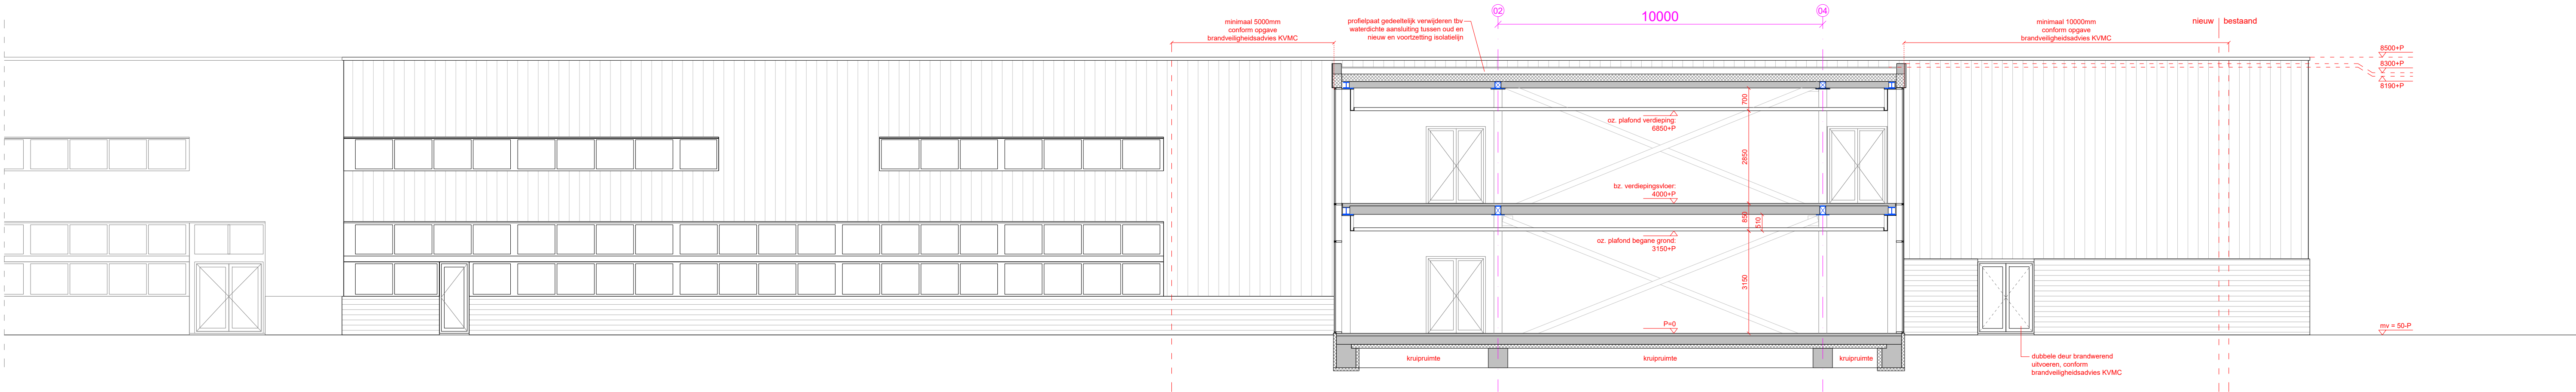

kozijn v.v. doorvalveilige beglazing indien ruiten zich onder het niveau van 850mm boven de vensterbank op de verdieping bevinden, zonbelaste gevels v.v. zonwerende beglazing, exact type n.t.b. in samenspraak opdrachtgever en architect

bestaande bebouwing gebaseerd op bestaande tekeningen, constructie en maatvoering bestaande bebouwing te controleren in het werk!

MATEN IN HET WERK TE CONTROLEREN

F			
E			
D			
C			
B			
A	-	-	-
Wfz:	get	datum	omschrijving

TECHNISCH ONTWERP

grassodenridder_architecten

project
gebouw 33N - Fabriek Slobbengors CV
GKN Fokker Aerospace, Papendrecht

architect
grassodenridder_architecten
Noordzijde Haven 50
4611 GT Bergen op Zoom

omschrijving
gebouw 33N - doorsnede F

datum	schaal	formaat	tekeningnr	Wfz
08-04-2025	1:100	A1	33N-DRSN-F-100	-



MATEN IN HET WERK TE CONTROLEREN

F			
E			
D			
C			
B			
A			
WfC:	get	datum	omschrijving

TECHNISCH ONTWERP

grassodenridder_architecten

project

gebouw 33N - Fabriek Slobbengors CV
GKN Fokker Aerospace, Papendrecht

omschrijving

gebouw 33N - bruto vloeroppervlakte, gebruiksoppervlakte en verblijfsgebied

architect

grassodenridder_architecten
Noordzijde Haven 90
4611GT Bergen op Zoom

tekeningsr.

WfC

datum

08-04-2025

schaal

1:250


formaat

A1

tekeningnr.

33N-BVO-GBO-VG-250

aanpassingen aan bestaande bebouwing gebouw 32

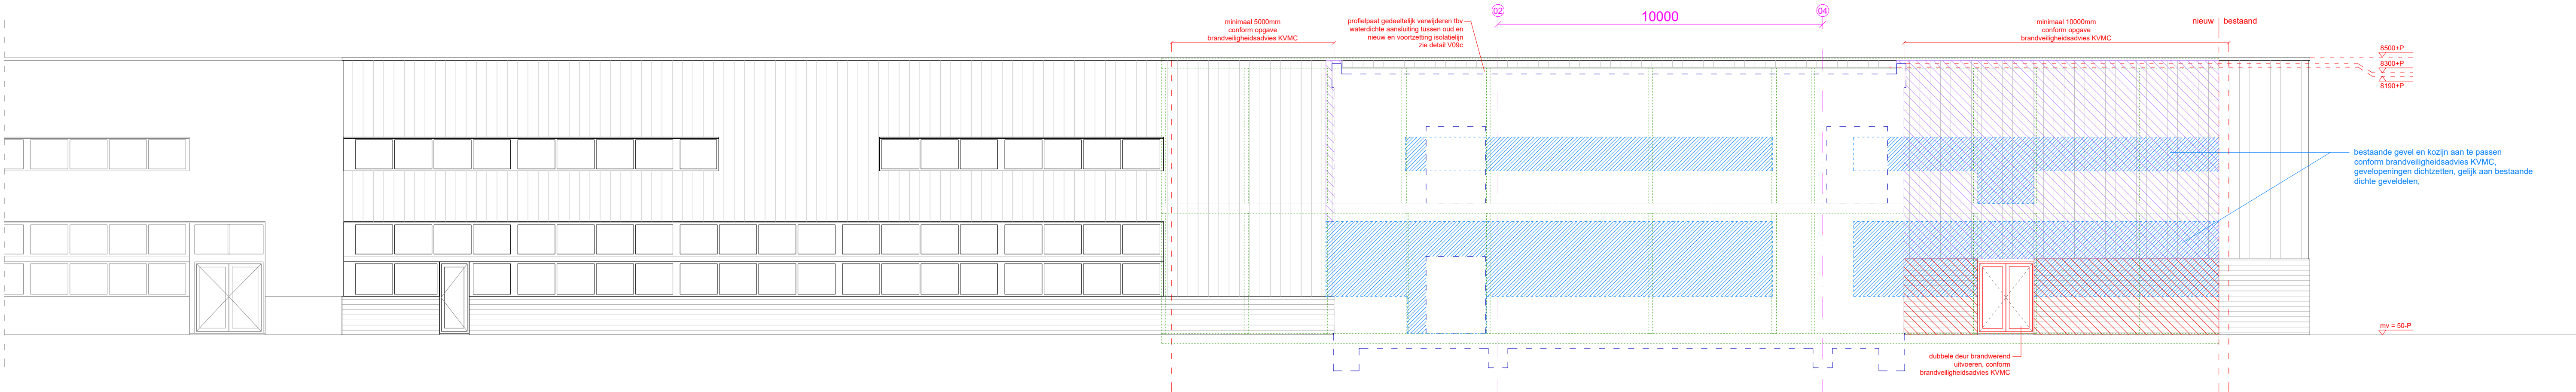

-  bestaande gevelopeningen dichtzetten met nieuwe binnendozen v.v. isolatie gelijk aan bestaande situatie
-  nieuw schoon metselwerk gelijk aan bestaande situatie
-  nieuwe profielplaat, type en positie gelijk aan bestaande situatie
-  bestaande constructie gebouw 32
-  contour gebouw 33N

MATEN IN HET WERK TE CONTROLEREN

F			
E			
D			
C			
B			
A	-	-	-
Wfz:	get	datum	omschrijving

TECHNISCH ONTWERP

grassodenridder_architecten

project
gebouw 33N - Fabriek Slobbengors CV
GKN Fokker Aerospace, Papendrecht

architect
grassodenridder_architecten
Noordzijde Haven 50
4611 GT Bergen op Zoom

gebouw 33N - aanpassingen aan bestaande bebouwing gebouw 32				
datum	schaal	formaat	tekeningnr	wfz
08-04-2025	1:100	A1	33N-AANP-32-100	-

bestaande bebouwing gebaseerd op bestaande tekeningen, constructie en maatvoering bestaande bebouwing te controleren in het werk!