



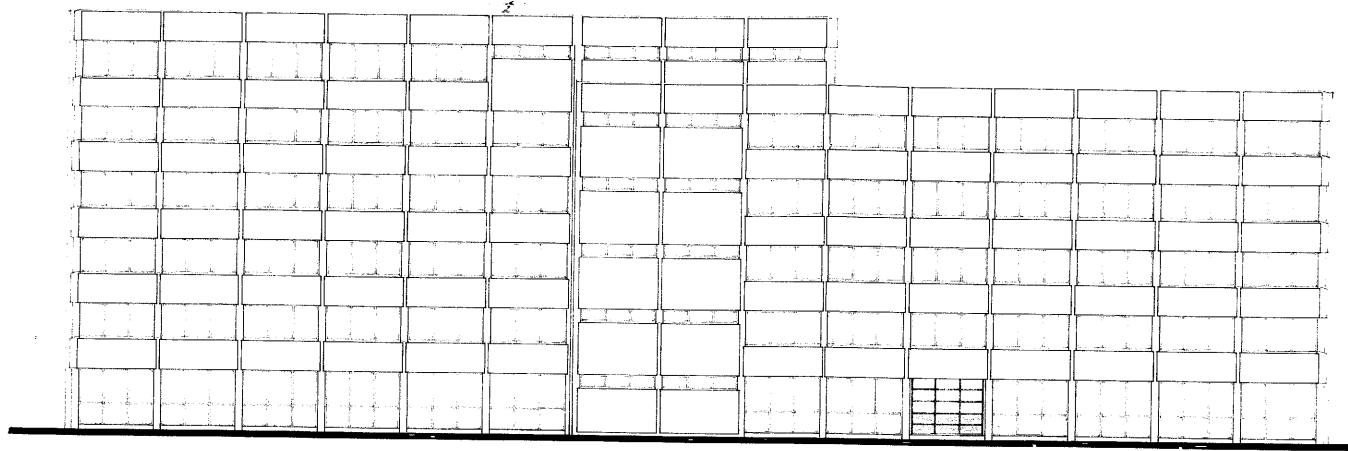


ZUIDWESTGEVEL van Gynstraat

te maken deur kleuren in overeenstemming met bestaande puin

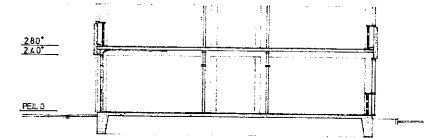

DOORSNEDE a-a

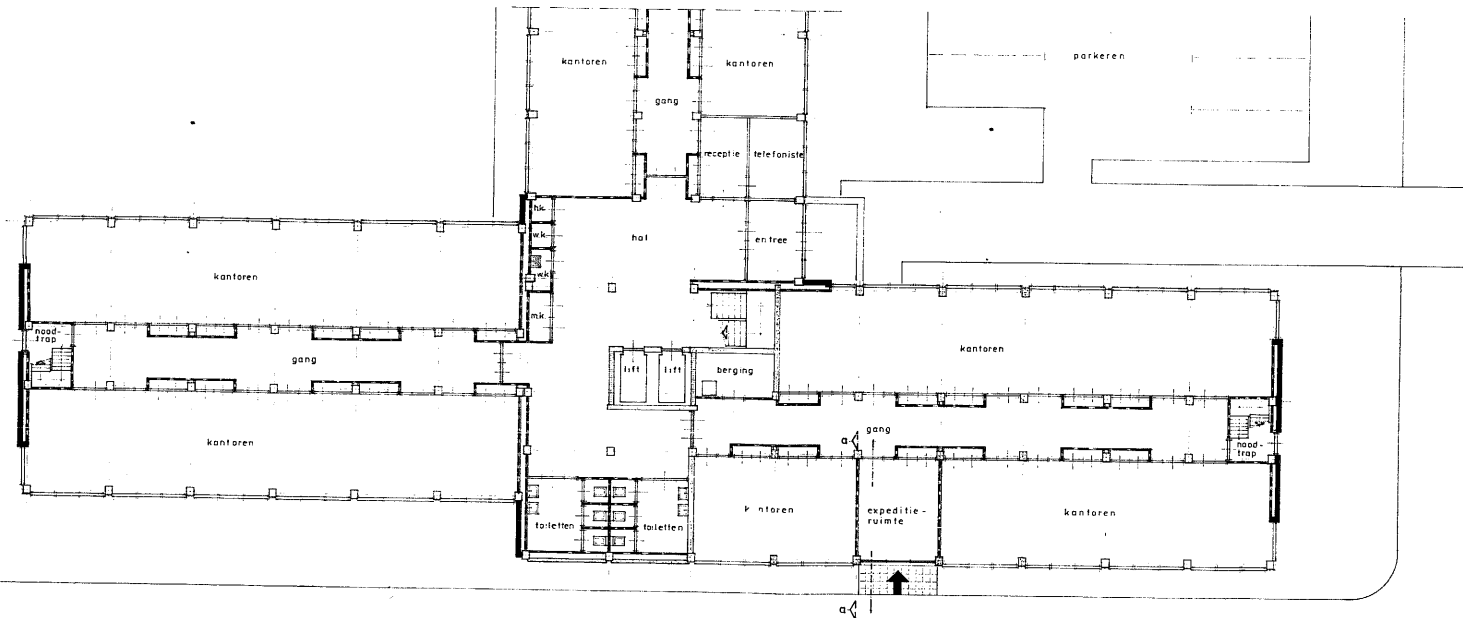

PLATTEGROND BEGANE GROND

van Gynstraat

Polakweg

DIENST OPENBARE WERKEN
Afd. Bouw en Woningbezit
Rotterdam 1502
RUSWUK 17.11.82

019248

ARCHIEF
OPENBARE WERKEN

Bescheiden in de vergadering
der Wijkcommissie van
Rijnwijk 1502
op 8 NOV. 1982
gemidd. beoordeeld

De Secretaris

[Handwritten signature]

aanvraag Sociaal Fonds Schildersbuurt
Polakweg 8
Postbus 11, 2280 AA RUSWIJK
het aanbrengen van een deur in
het kantoor van aan de
van Gynstraat-Polakweg 1 b.v.
expeditie-ruimte
aanvraagtekening
getekend 3-6-82 schaal 1:100
getekend 6139
getekend 105x75 schaal S-1
H01

Benkman

van Tolstraat 3a 2411 BP Breda TAF 012814055