


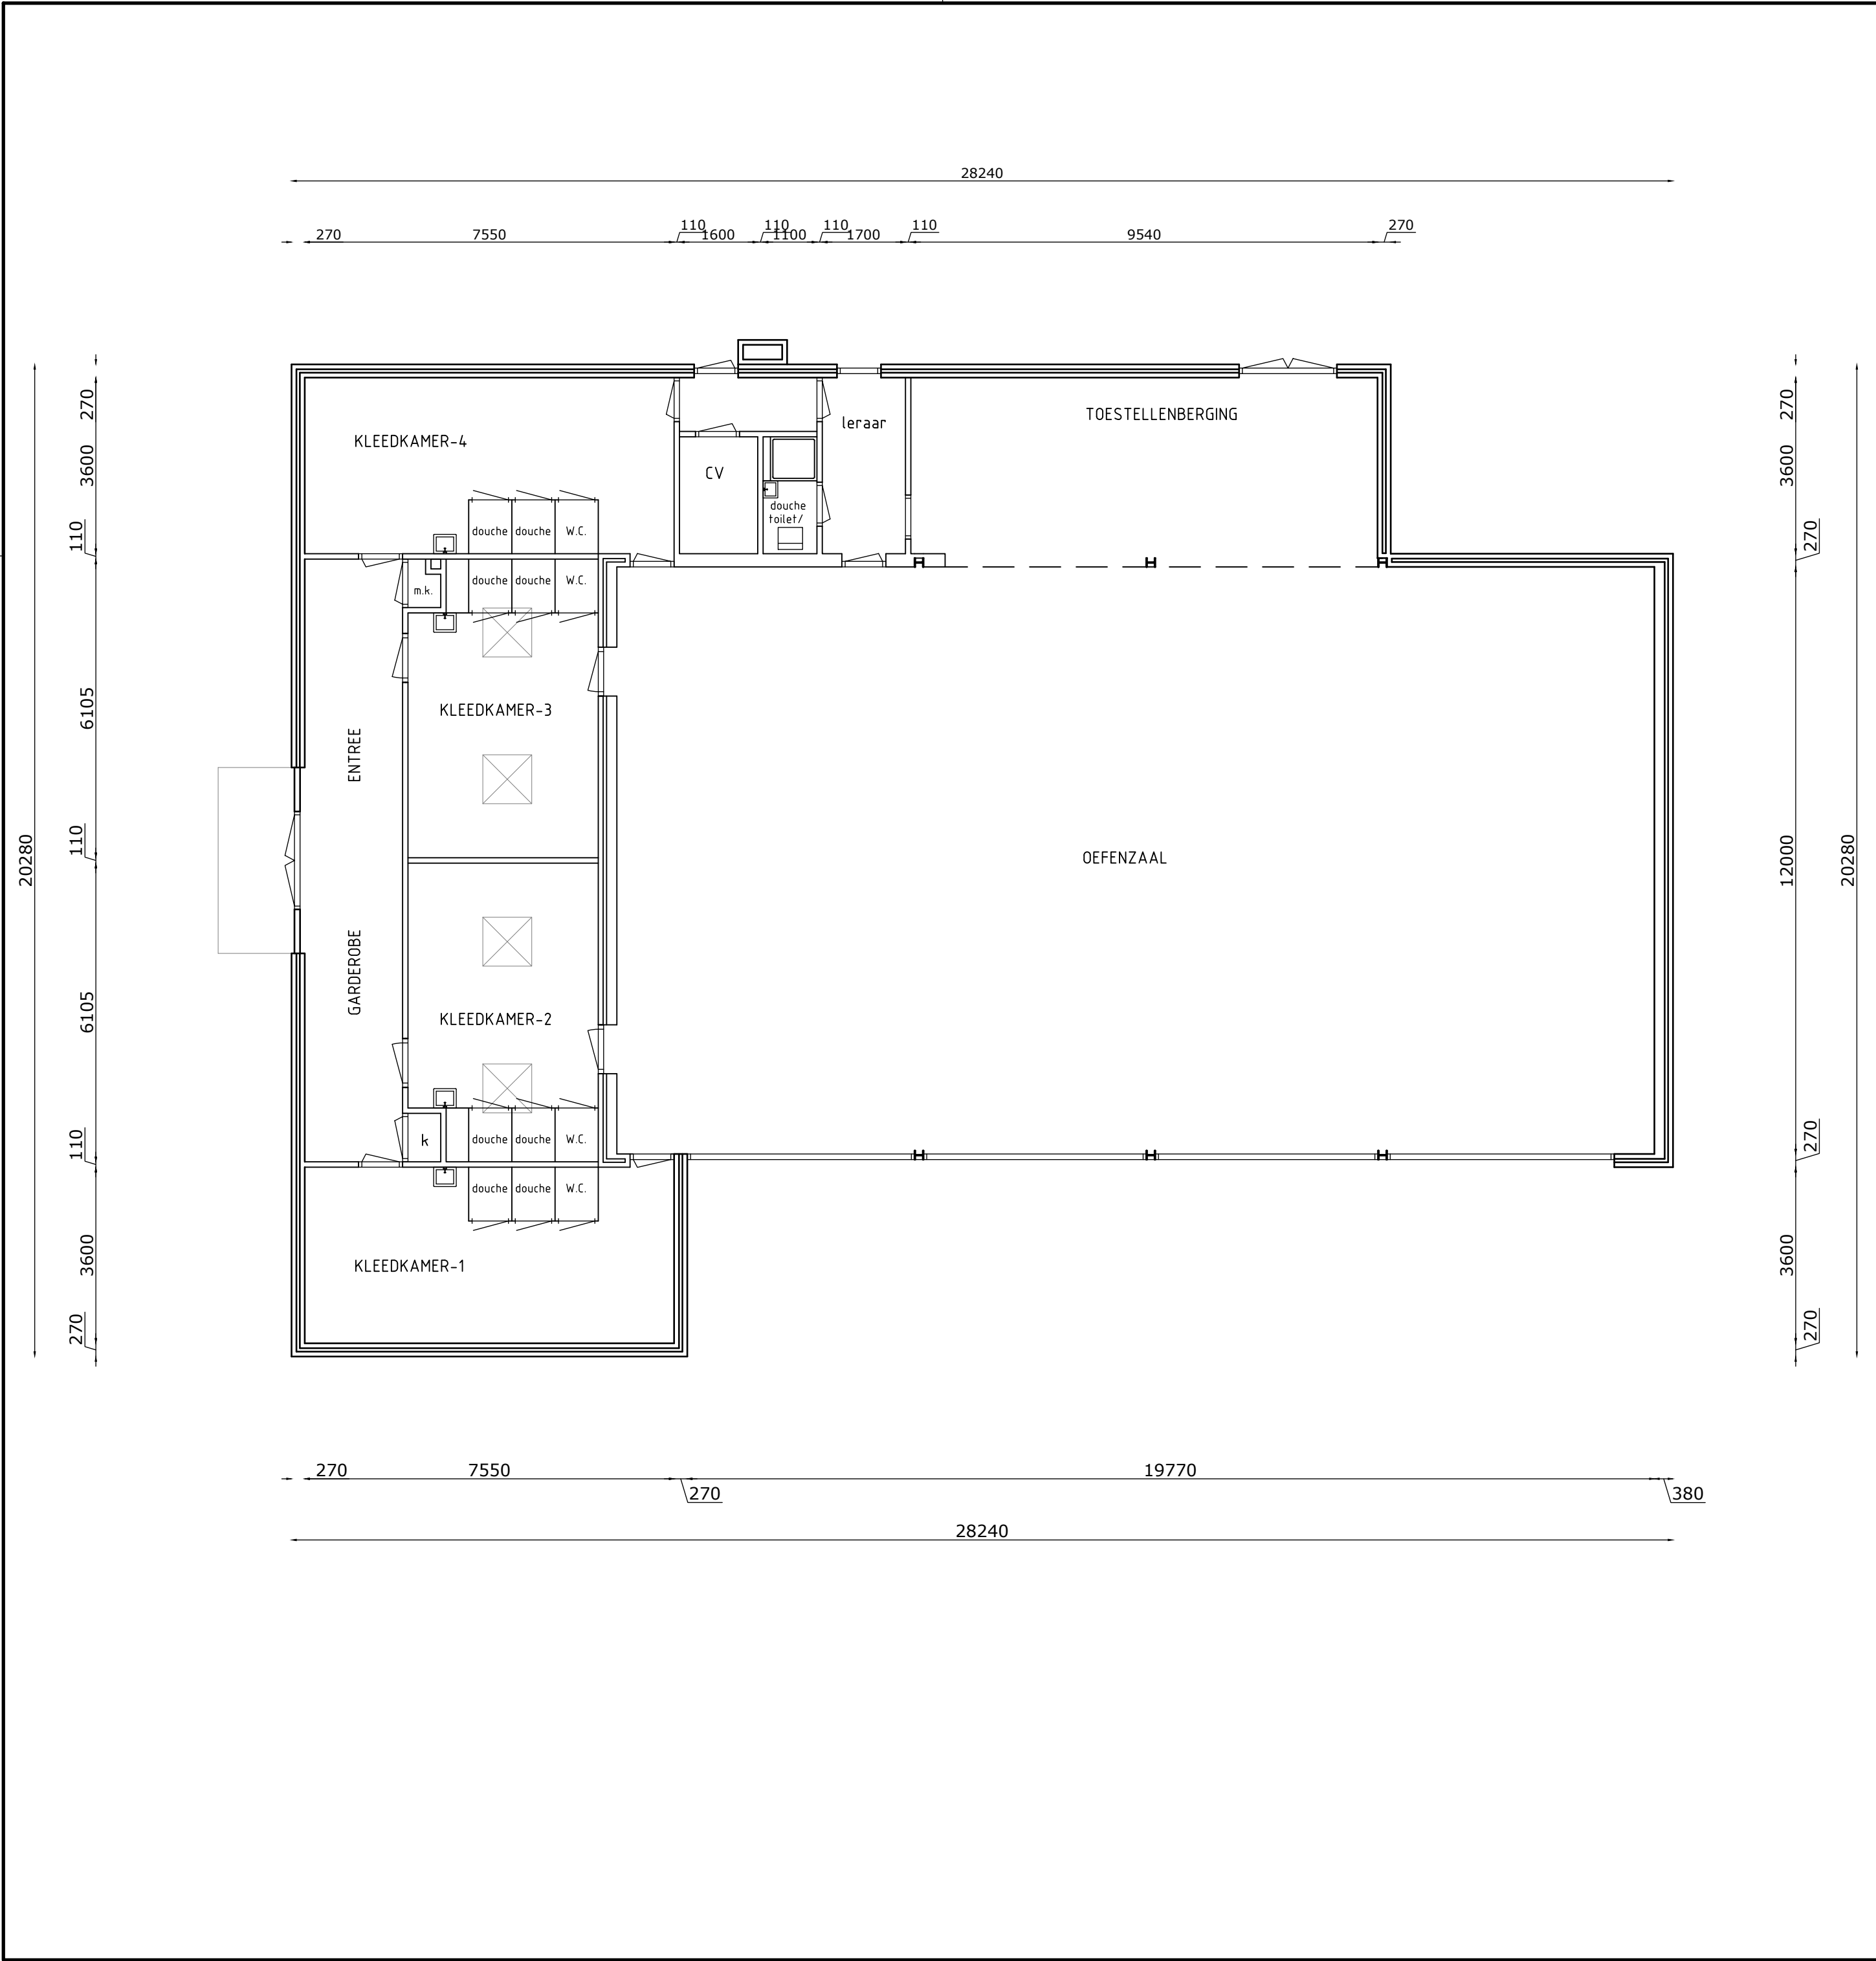

SCHAAL:

SITUATIE 1:2000

A	26-11-2024	VERBOUWING GYMZAAL	DVS	JSC
0	27-5-2013	EERSTE UITGAVE	797-ZWL-F00-00_	SHO / DION
REV.	DATUM	OMSCHRIJVING (PROJECTNUMMER EN DE BELANGRIJKSTE REVISIEDELEN IN TREFWOORDEN)	BEDRIJF	TEKENAAR

DION VASTGOED SUPPORT B.V.
J.C. Kellerlaan 8a
7772 SG HARDENBERG
www.dionvastgoedssupport.nl

DEZE TEKENING IS EIGENDOM VAN LANDSTEDE.
GEHELE OF GEDEELTELIJKE REPRODUCTIE OF INZAGE AAN DERDEN IS
ZONDER ONZE SCHRIFTELIJKE TOESTEMMING NIET GEEORLOOFT.
ALLE RECHTEN VOORBEHOUDEN AAN LANDSTEDE.

OBJECTNAAM : LANDSTEDE
ASSENDORPERDIJK 110, 8012EJ ZWOLLE

ONDERWERP : BOUWKUNDIGE PLATTEGROND
BEGANE GROND

SCHAAL : 1:100

FORMAAT : A2

TEKENING NUMMER

797-ZWL-F00-00_BG-001

tekeningbeheer@dion.nl

Auteursrecht voorbehouden volgens de wet