




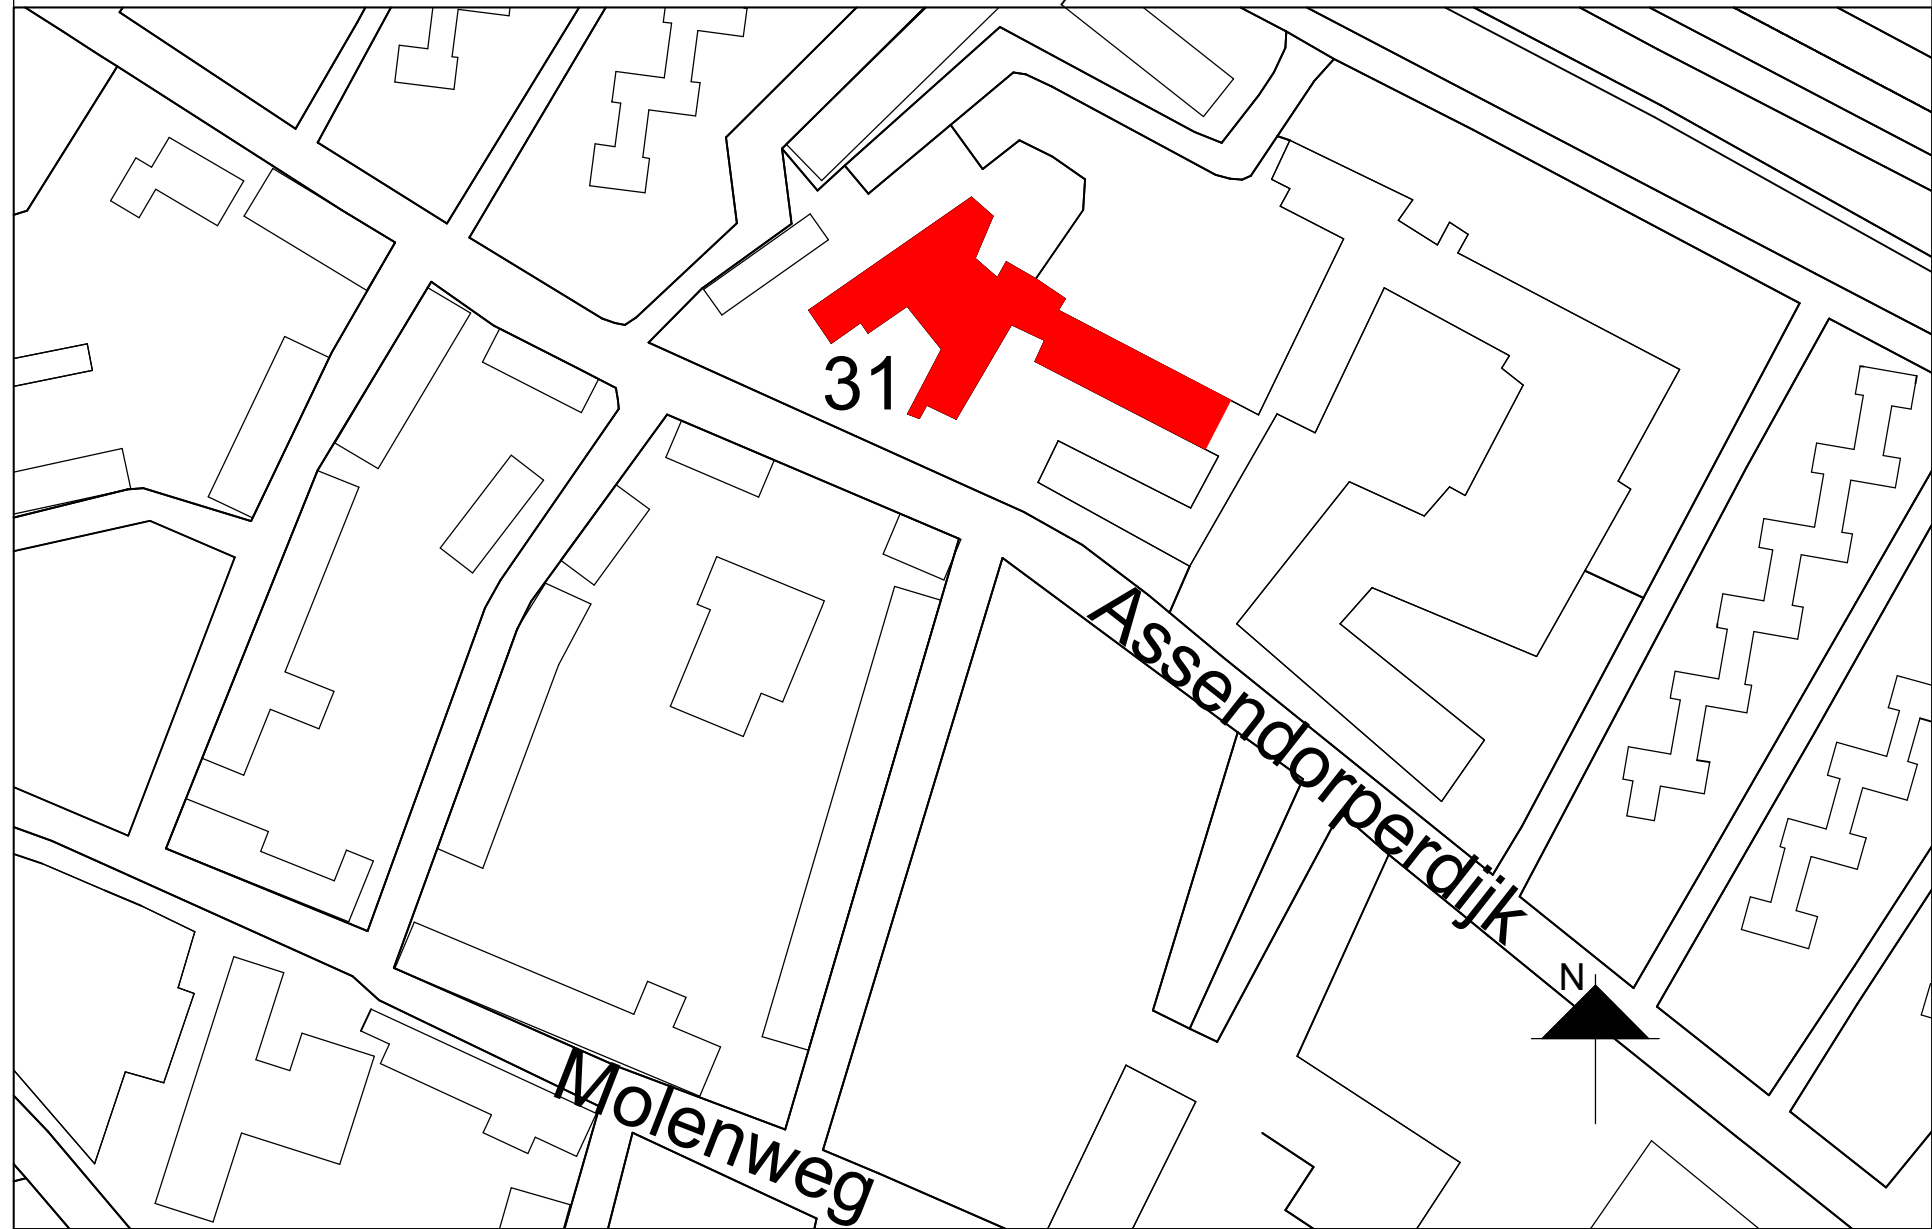

SITUATIE 1:2000



B 02-09-2015		WIJZIGEN DEUREN N.A.V. OPNAME (JKA/DION)	
Laatste wijzigingsdatum		Omschrijving	
Objectnaam : LANDSTEDE		Opdr.gever : LANDSTEDE	
ASSENDORPERDIJK 31 TE ZWOLLE		Proj.nr. :	
Onderwerp : BOUWKUNDIGE PLATTEGROND		Datum : 11-06-2013	
1E VERDIEPING (3570+P)		Tekenaar : PTB / DION	
		Gezien : JTB / DION	
		Schaal : 1:100	
		Objectcode : 797-ZWL-E00-01	
		Tekening nummer	
		BG-001	
		Formaat	
		A1	