




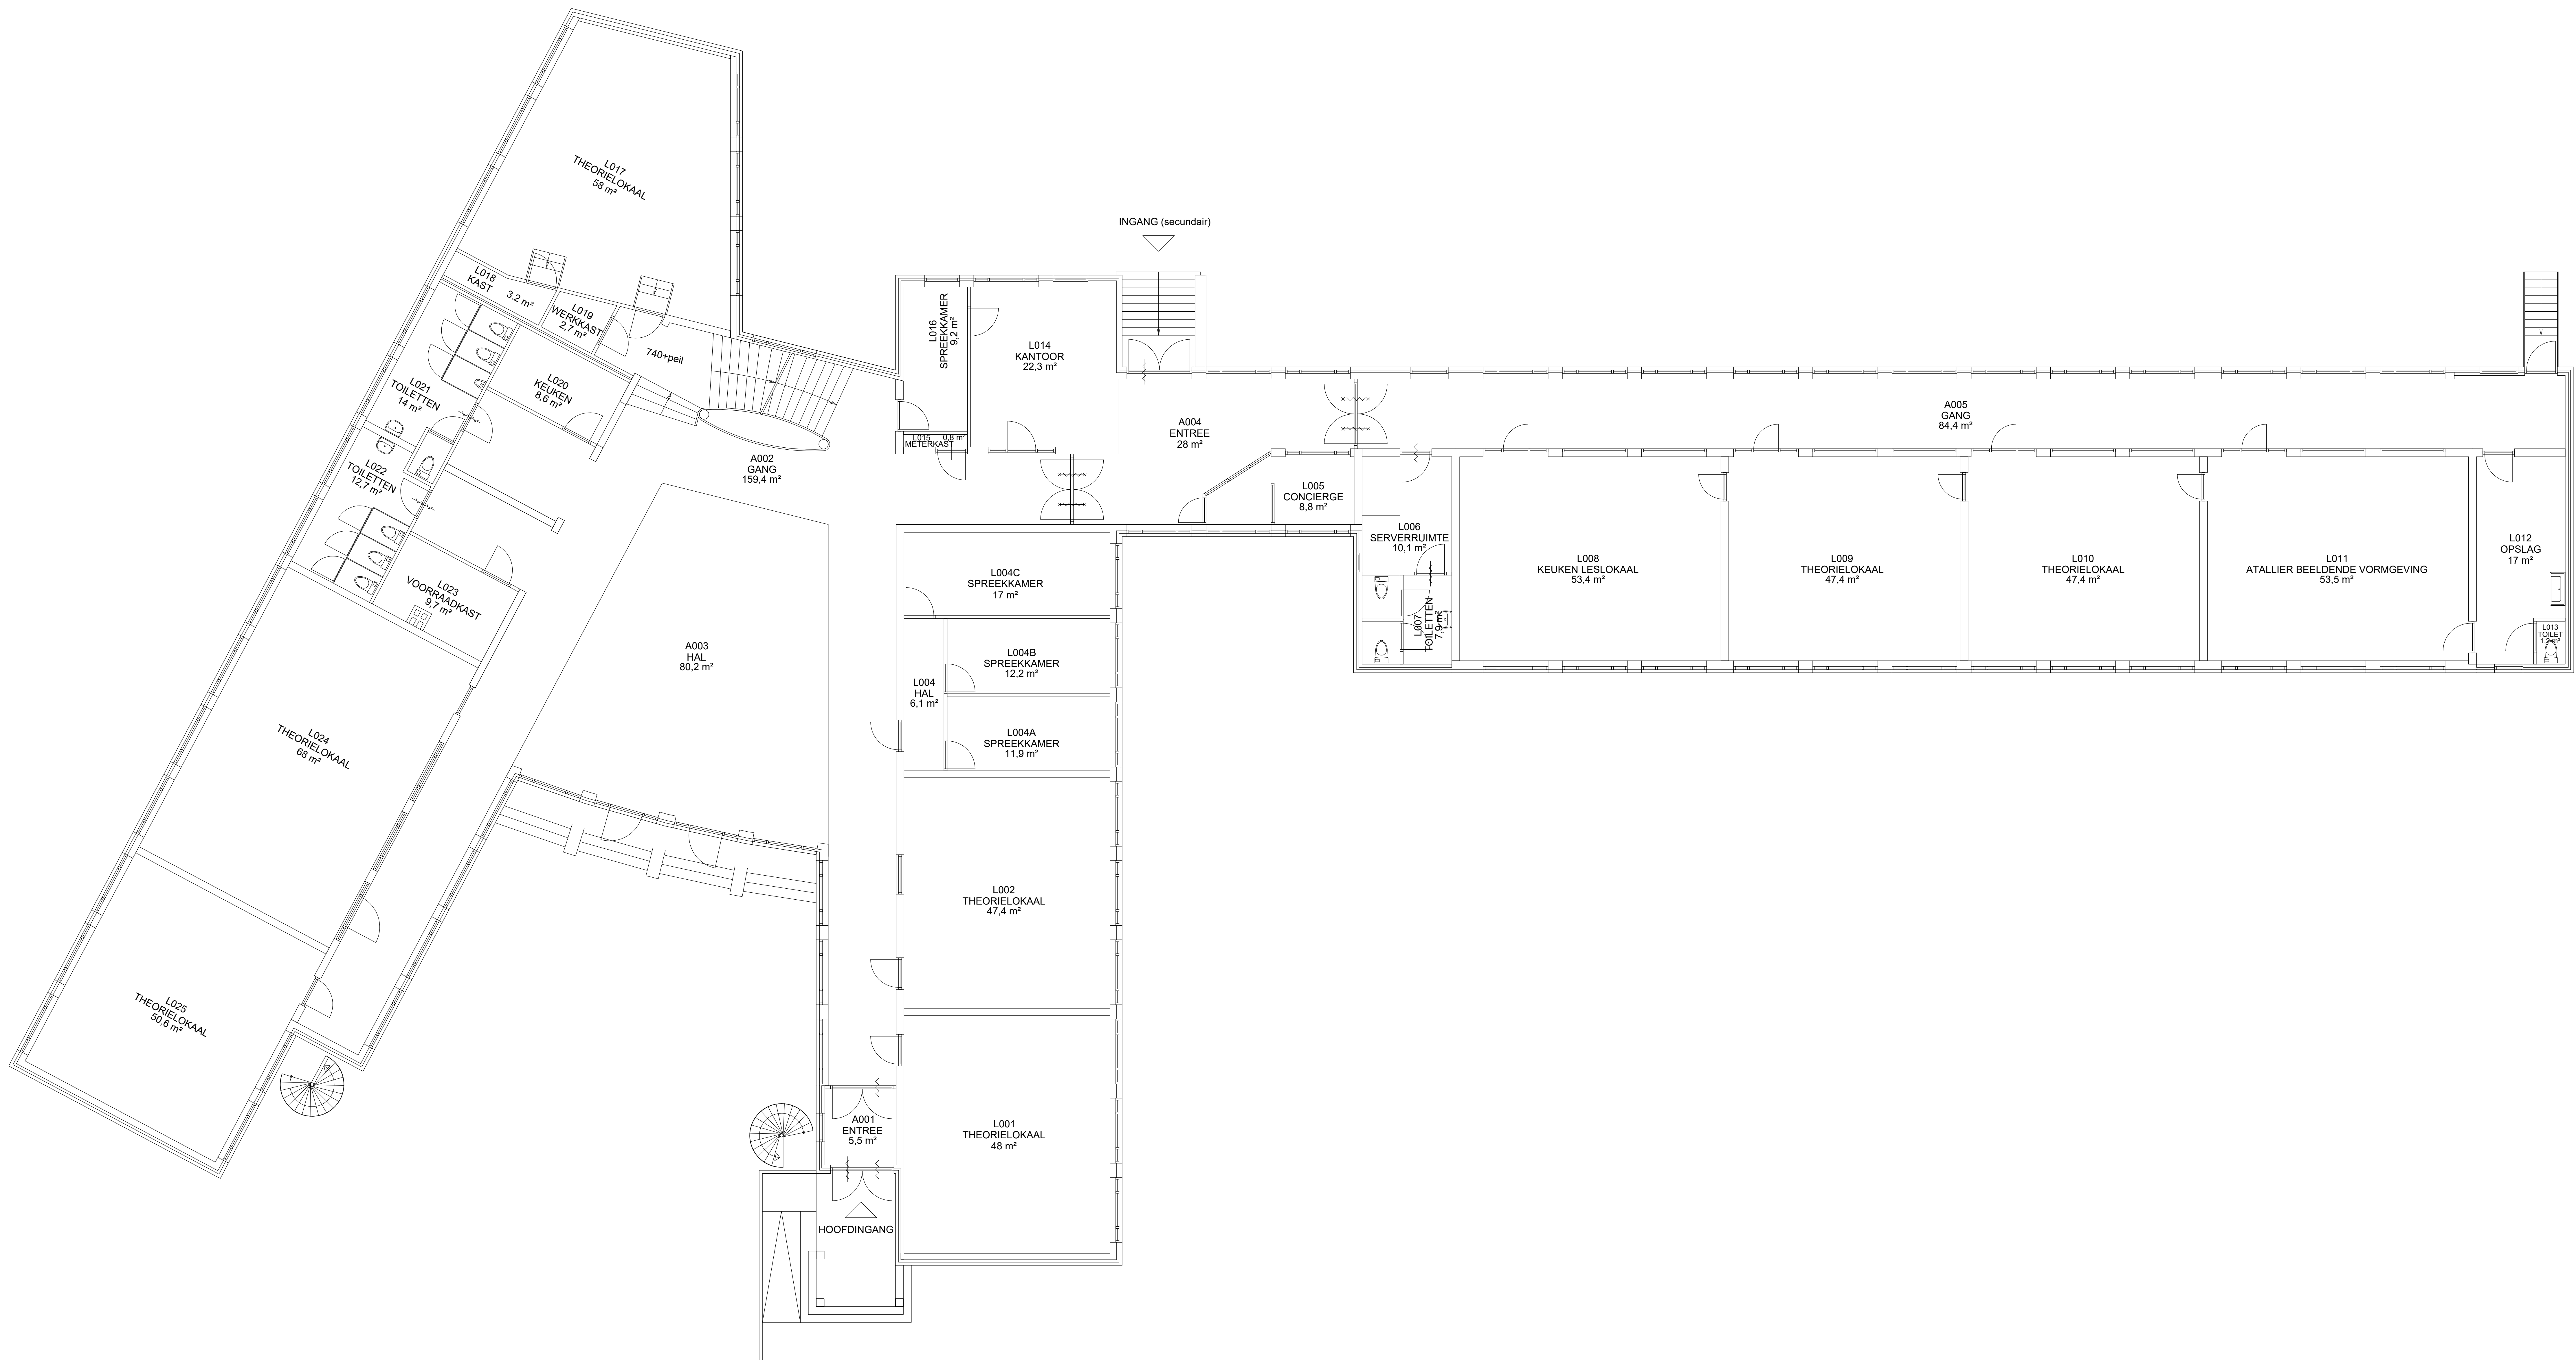

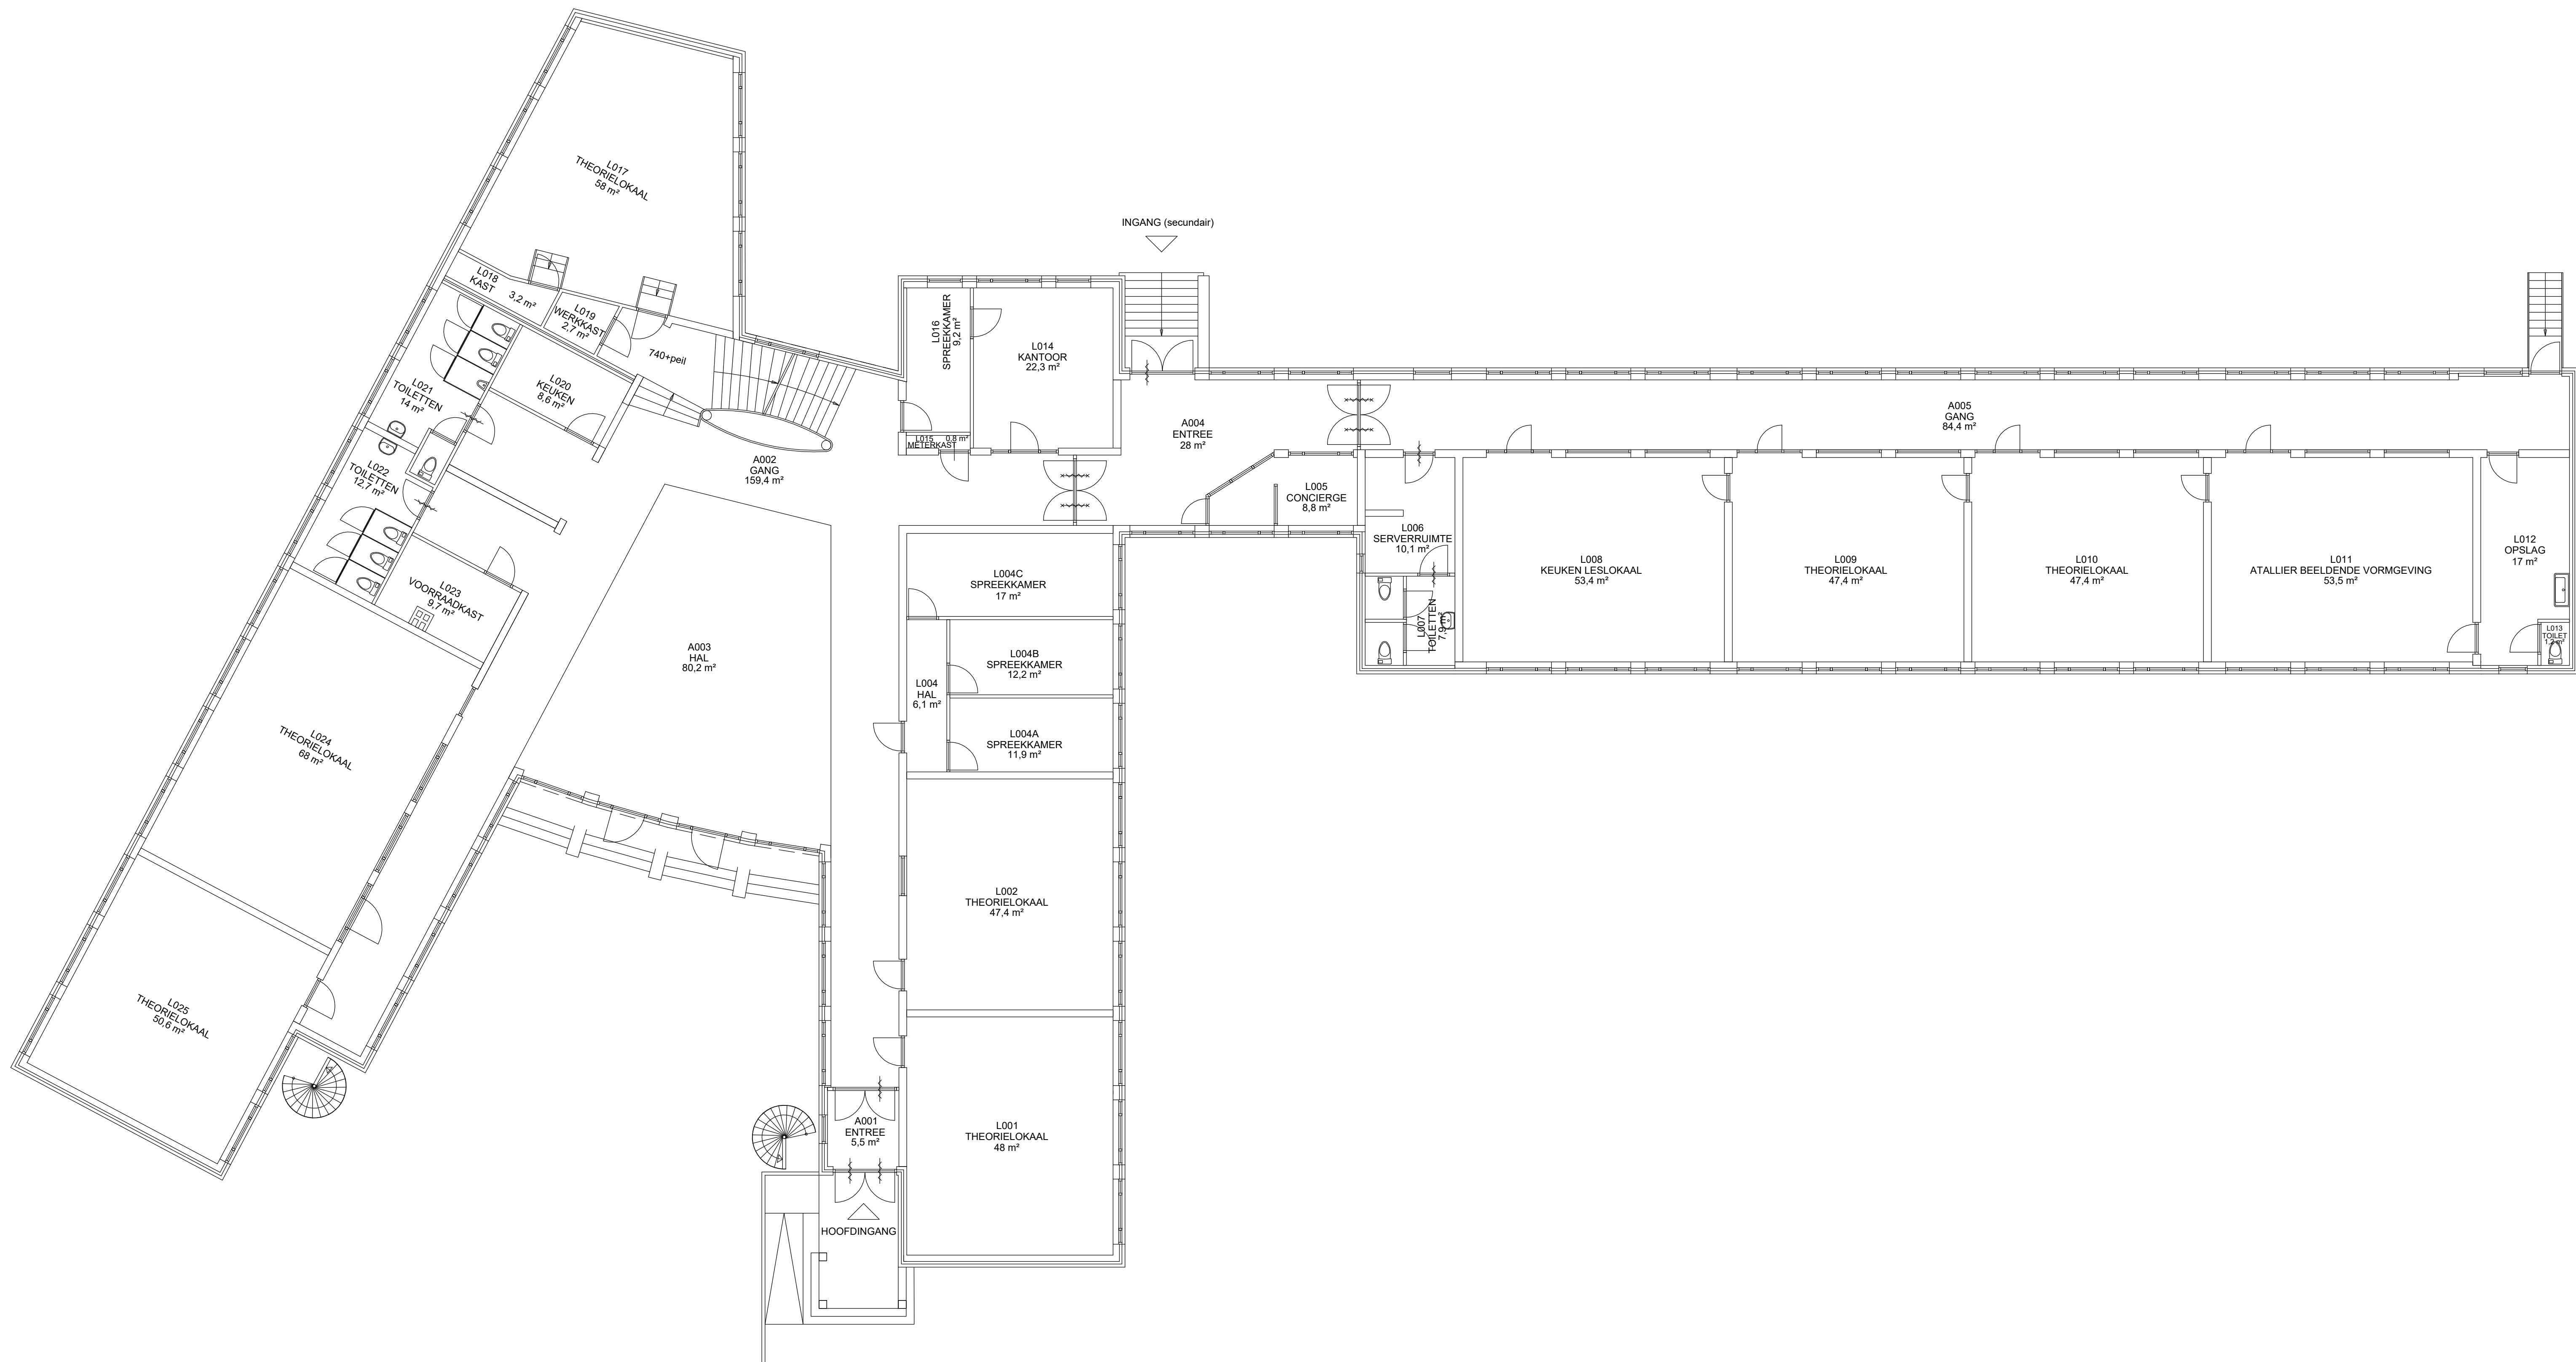

SITUATIE 1:2000

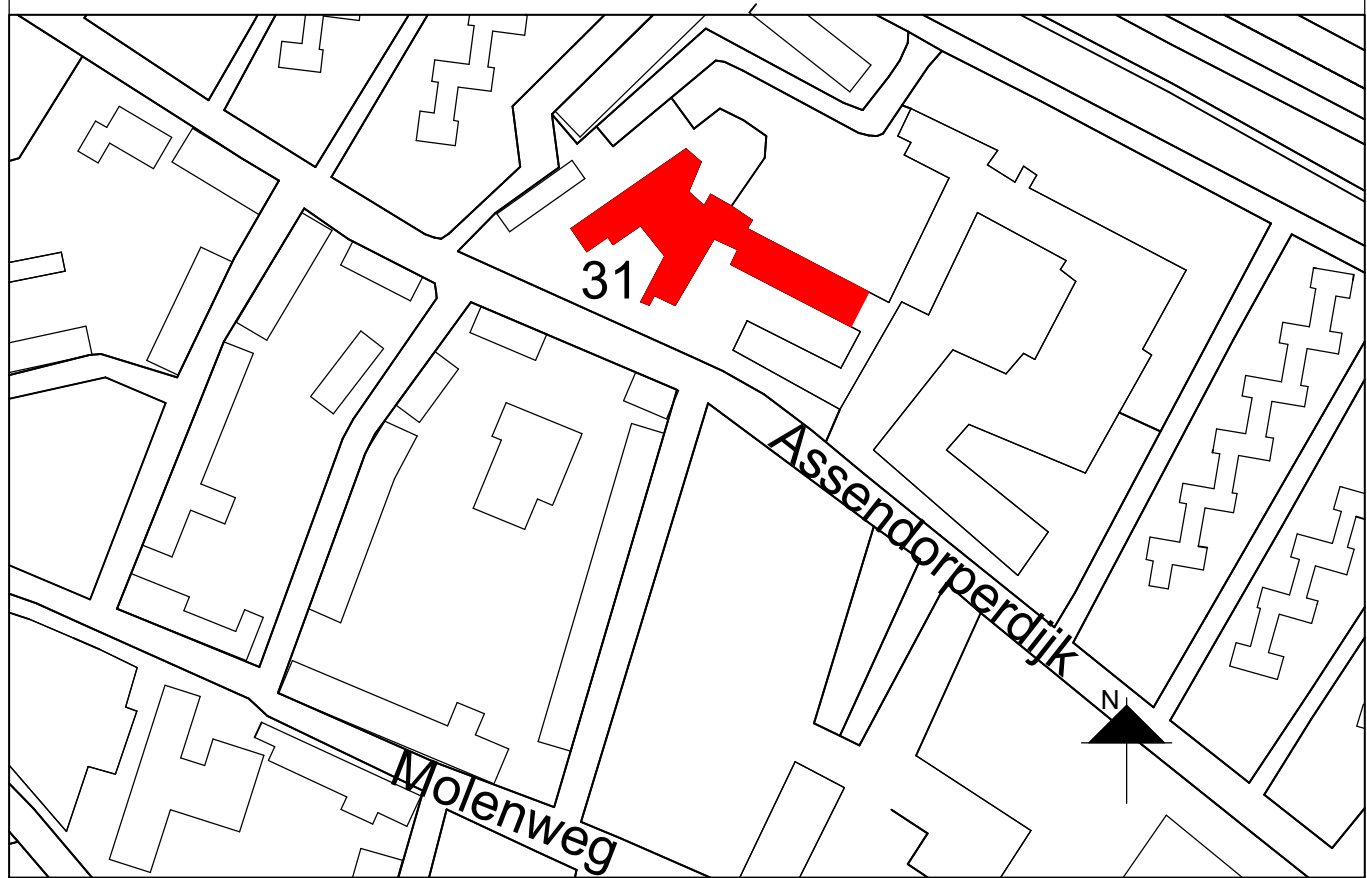

B 02-09-2015		WILZGEN DEUREN N.A.V. OPNAME (AKADION)	
Laatste wijzigingsdatum		Omschrijving	
Objectnaam : LANDSTEDEN ASSENDORPERDIJK 31 TE ZWOLLE		Opdr.gever : LANDSTEDEN	
Onderwerp : BOUWKUNDIGE PLATTEGROND BEGANE GROND (PEIL = 0)		Proj.nr. : 797-ZWL-E00-00	
Gezien : JTB / DION		Datum : 11-06-2013	
Schaal : 1:100		Tekenaar : PTB / DION	
Objectcode : 797-ZWL-E00-00		Gezien : JTB / DION	
Dion B.V. Houtstraat 20 7112 BZ Zwolle T +31 (0) 920 38899 E info@dion.nl www.dion.nl		Dion B.V. Houtstraat 20 7112 BZ Zwolle T +31 (0) 920 38899 E info@dion.nl www.dion.nl	
Deze tekening is eigendom van Dion B.V. Gedrukt of anderszins verspreiden of openbaar maken is strafbaar. Dion B.V. aanvaardt geen aansprakelijkheid voor schade van welke aard ook voortvloeiende uit het gebruik van deze tekening.		Deze tekening is eigendom van Dion B.V. Gedrukt of anderszins verspreiden of openbaar maken is strafbaar. Dion B.V. aanvaardt geen aansprakelijkheid voor schade van welke aard ook voortvloeiende uit het gebruik van deze tekening.	
Tekeningsnummer		Formaat	
BG-001		A0	