


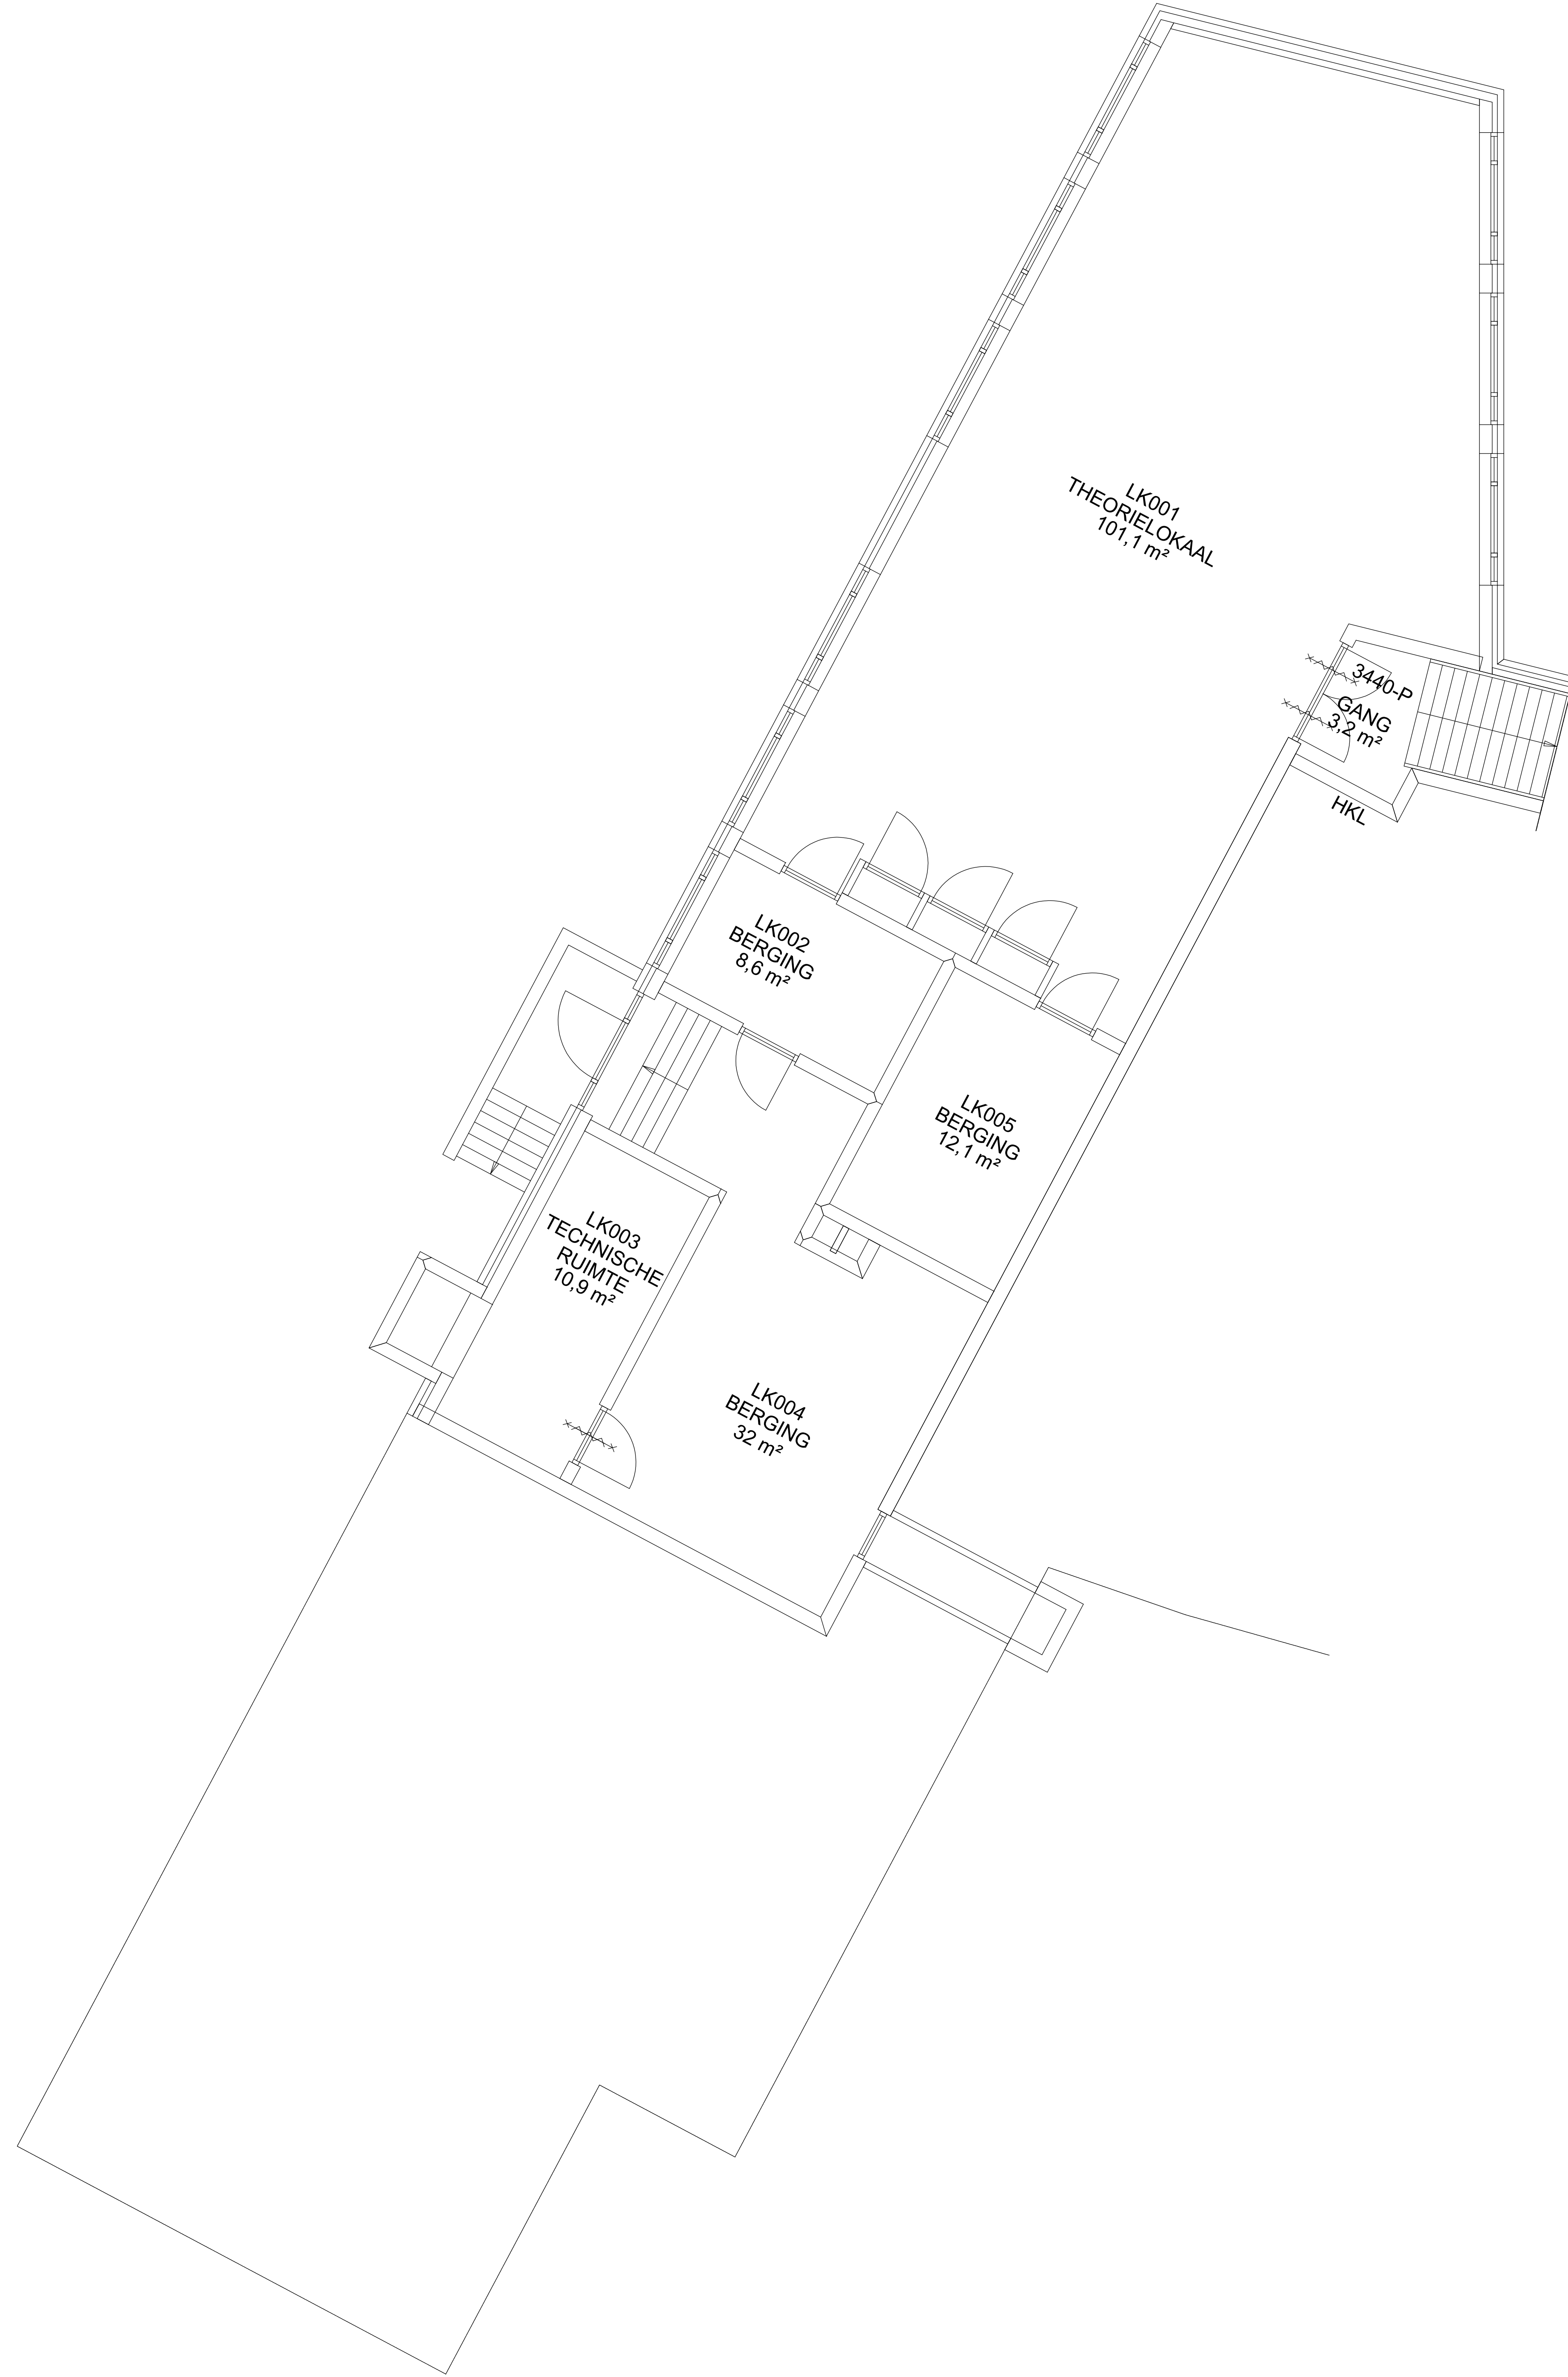


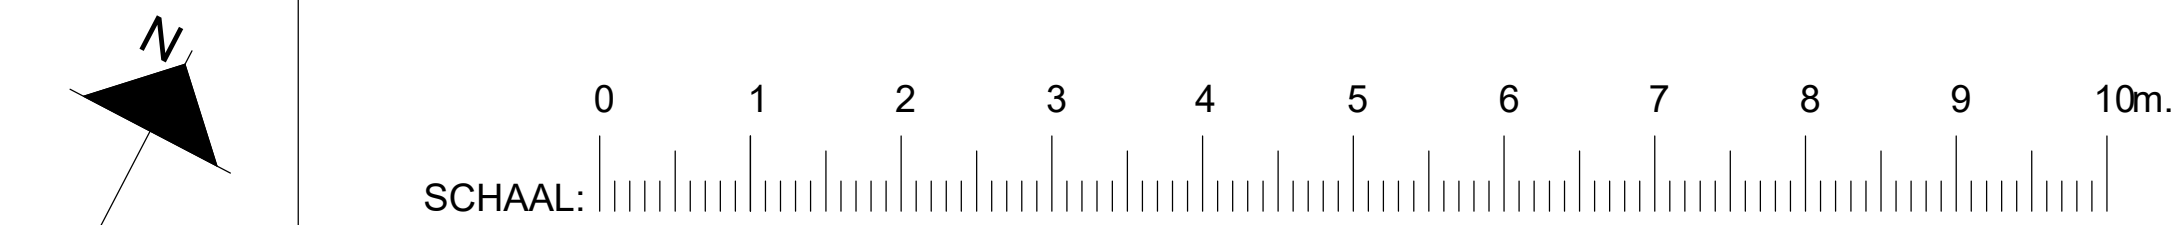

ISO-A2 594x420mm

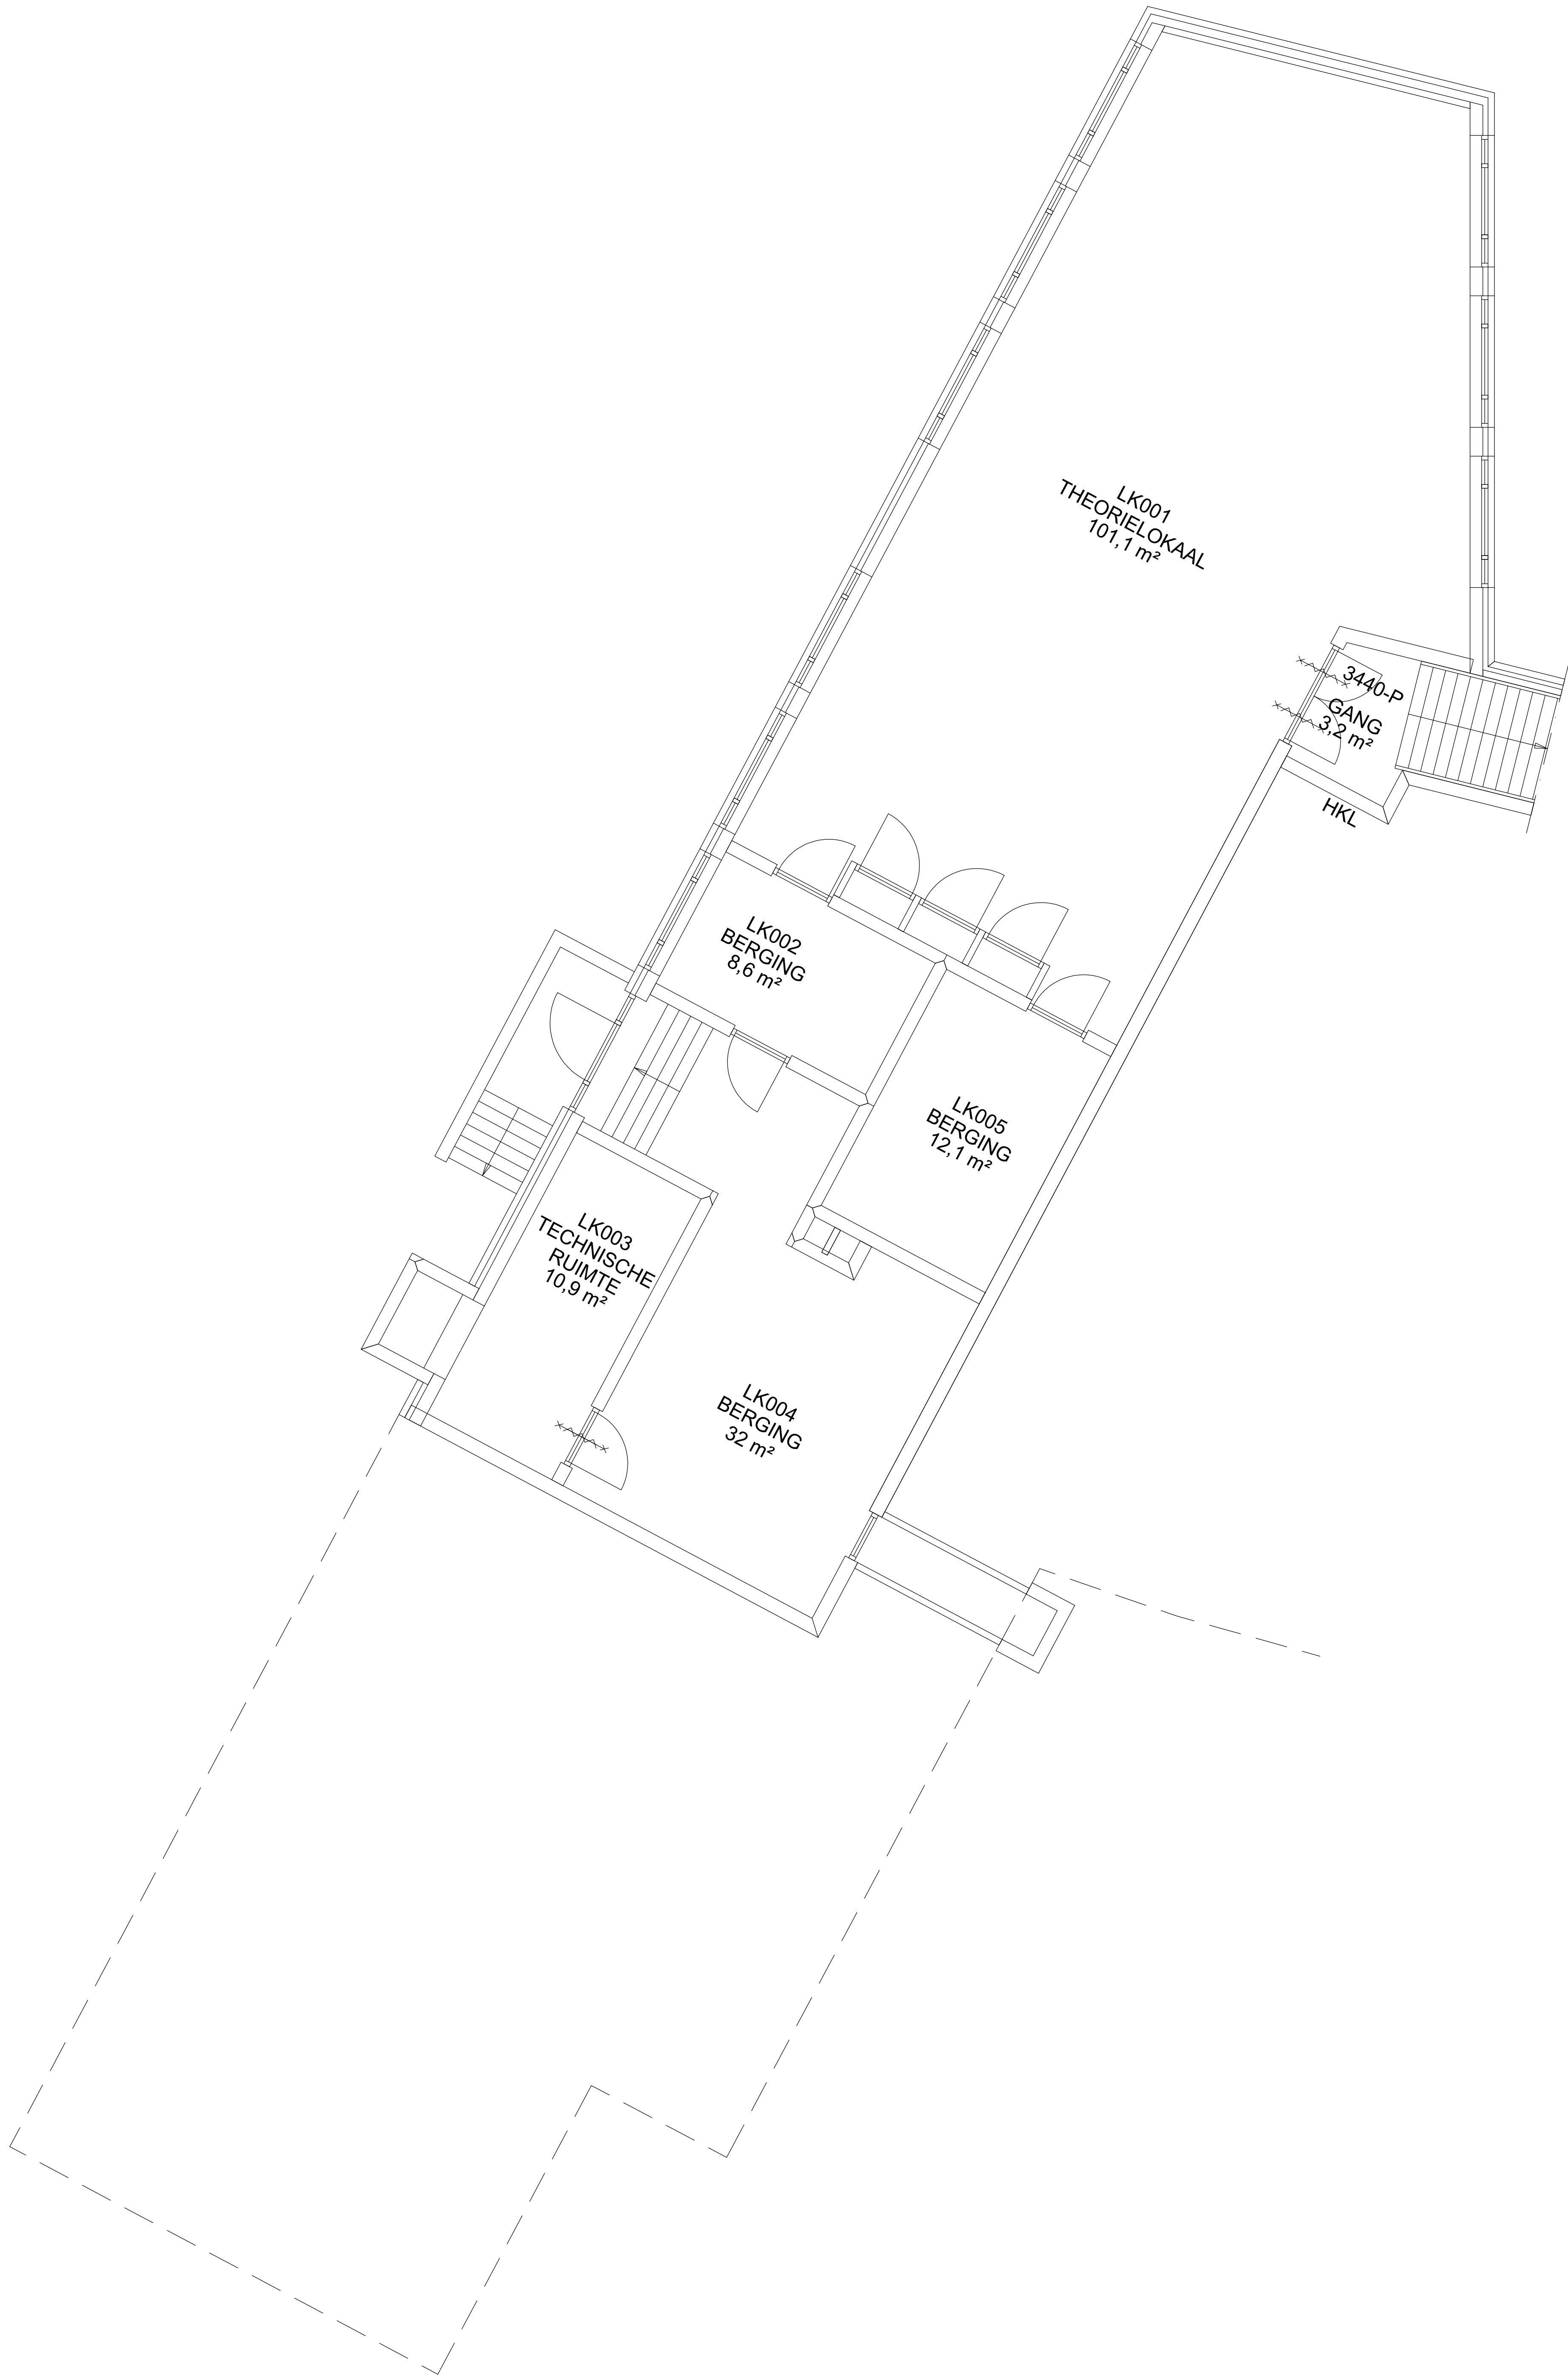

SITUATIE 1:2000

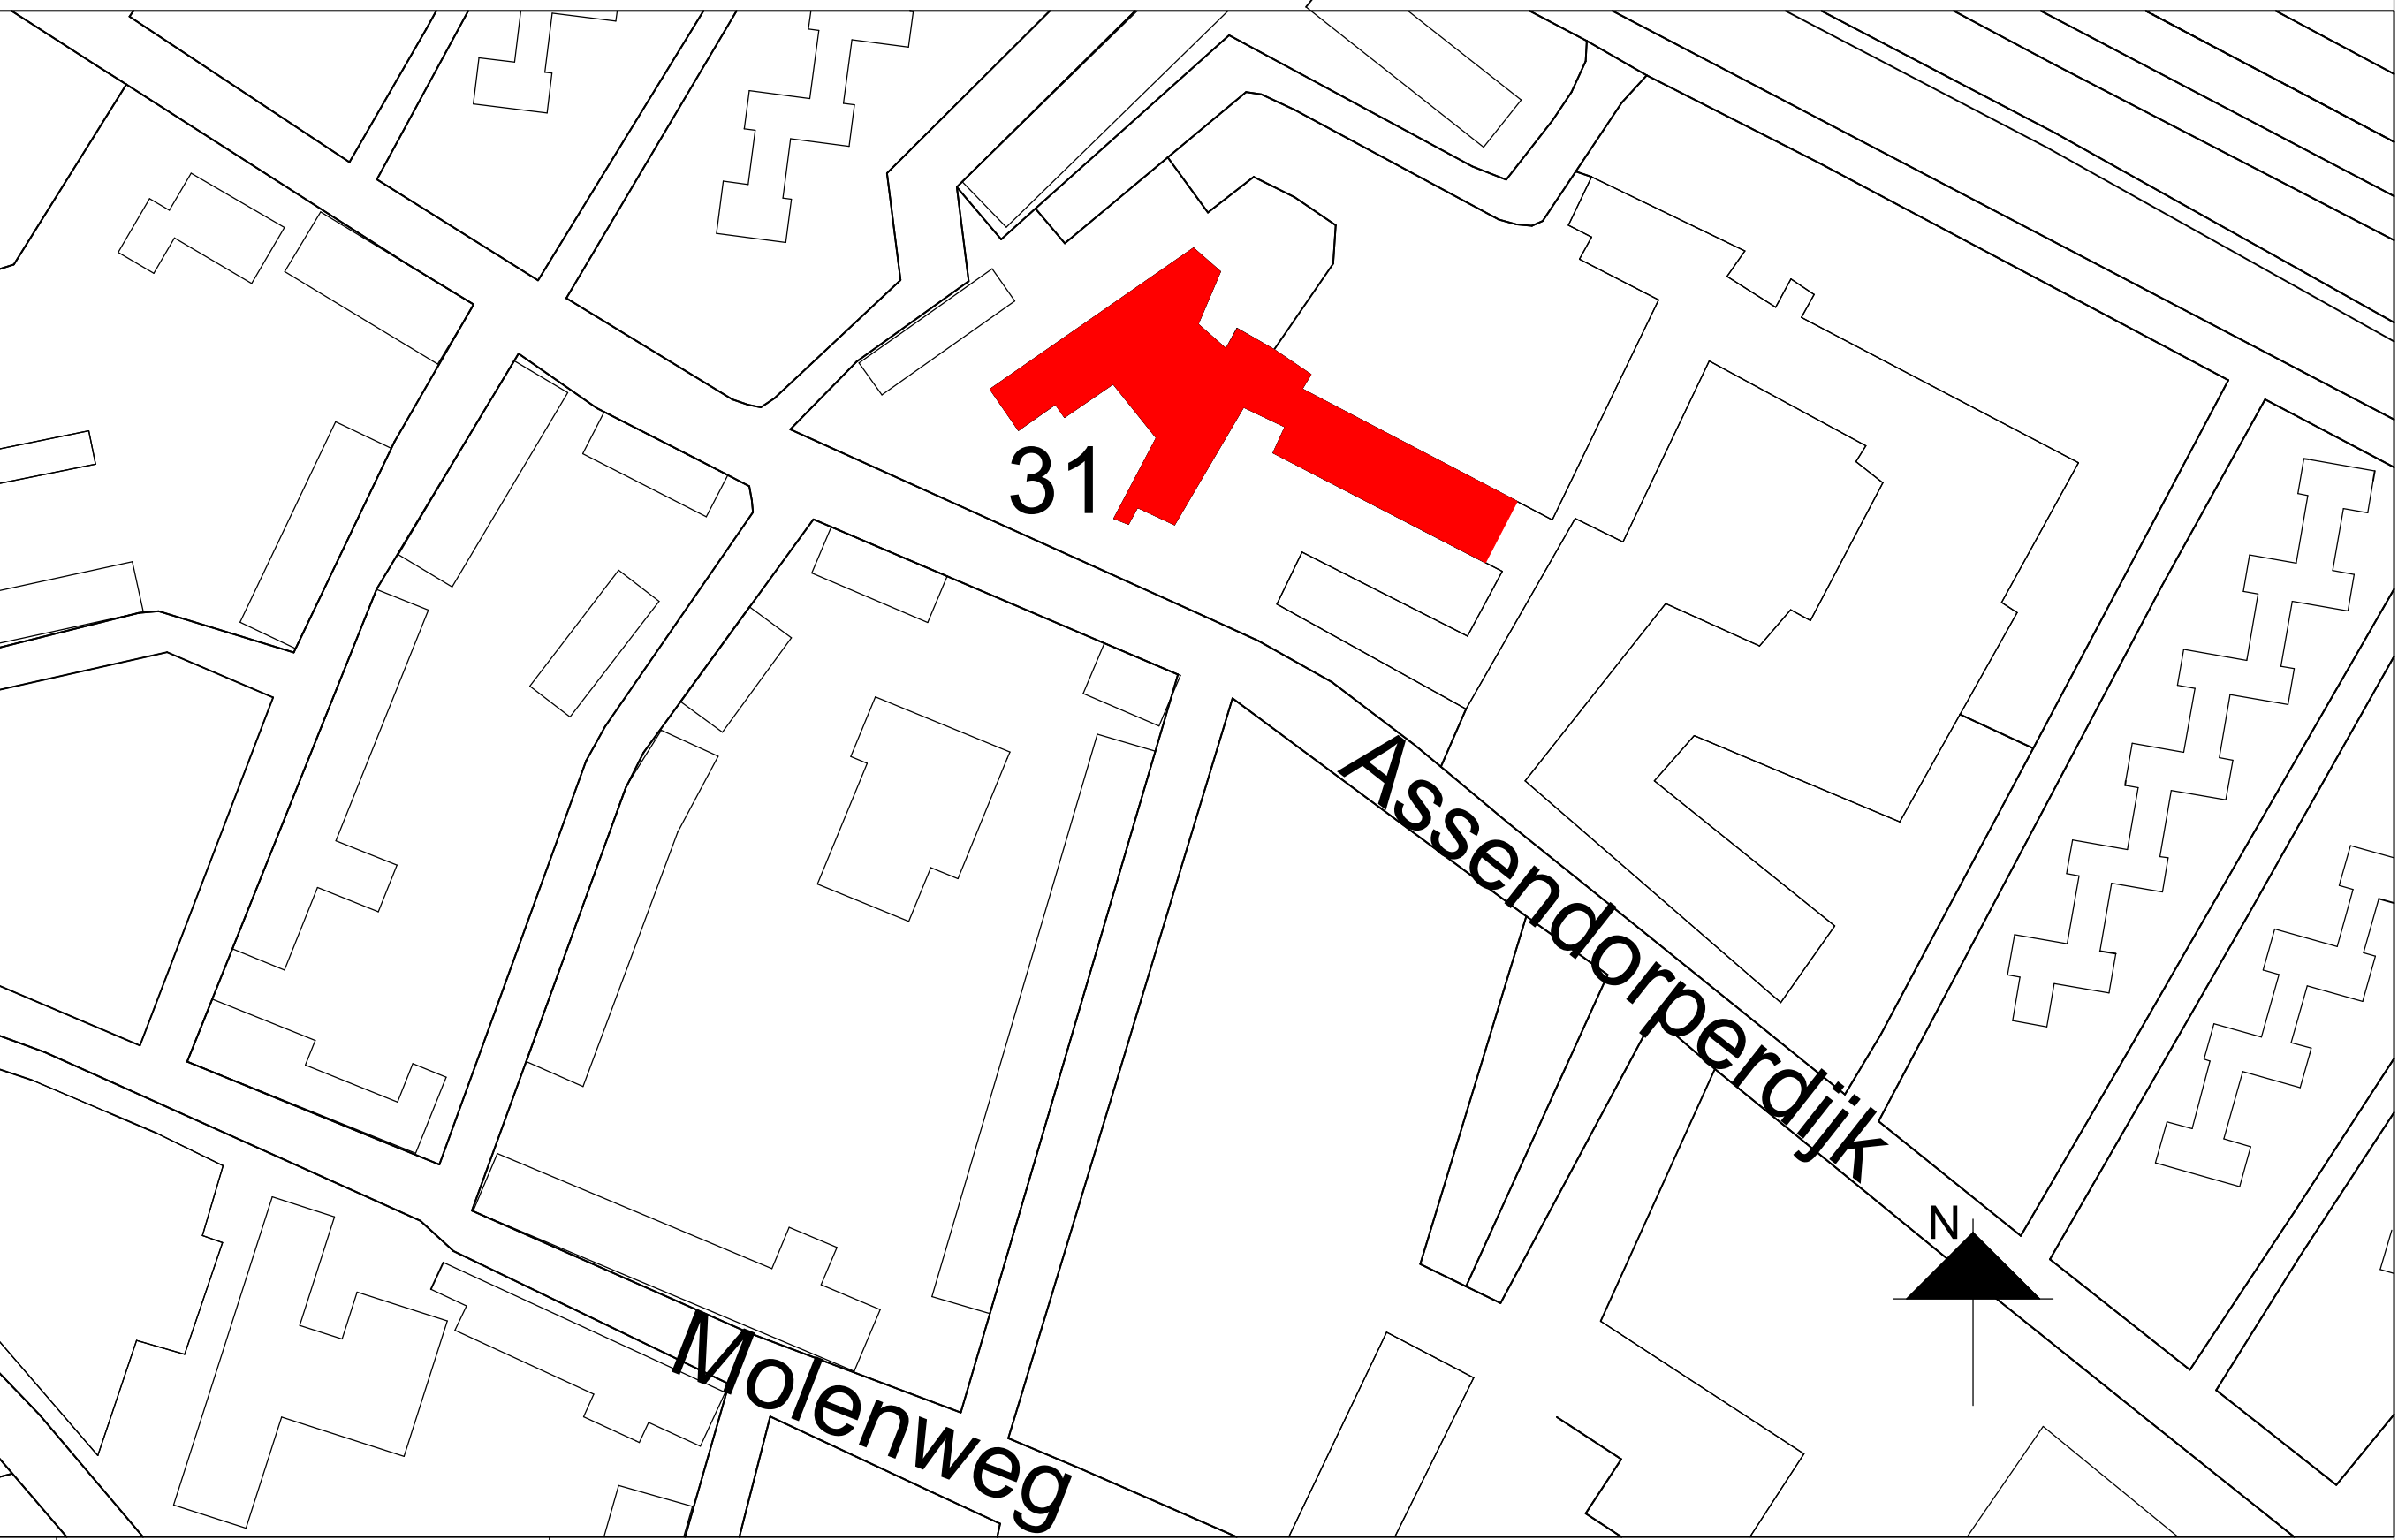

B 02-09-2015		WIJZIGEN DEUREN N.A.V. OPNAME (JKA/DION)	
Laatste wijzigingsdatum		Omschrijving	
Objectnaam : LANDSTEDE		Opdr.gever : LANDSTEDE	
ASSENDORPERDIJK 31 TE ZWOLLE		Proj.nr. :	
		Datum : 11-06-2013	
Onderwerp : BOUWKUNDIGE PLATTEGROND		Tekenaar : PTB / DION	
SOUTERRAIN (3440-P)		Gezien : JTB / DION	
		Schaal : 1:100	
		Objectcode : 797-ZWL-E00-SO_	
		Tekening nummer	
		Formaat	
		BG-001	
		A2	



Dion B.V.
Bruchterweg 88
7772 B1
Hardenberg
0523-288999
E-mail
Internet

Munsterstraat 20
7418 EV
Deventer
0570-660935
tekeningbeheer@dion.nl
www.dion.nl

Deze tekening is eigendom van
Dion B.V.
Gehele of gedeeltelijke reproductie
of inzage aan derden is zonder
onze schriftelijke toestemming niet
geoorloofd. Alle rechten
voorbehouden aan Dion B.V.