


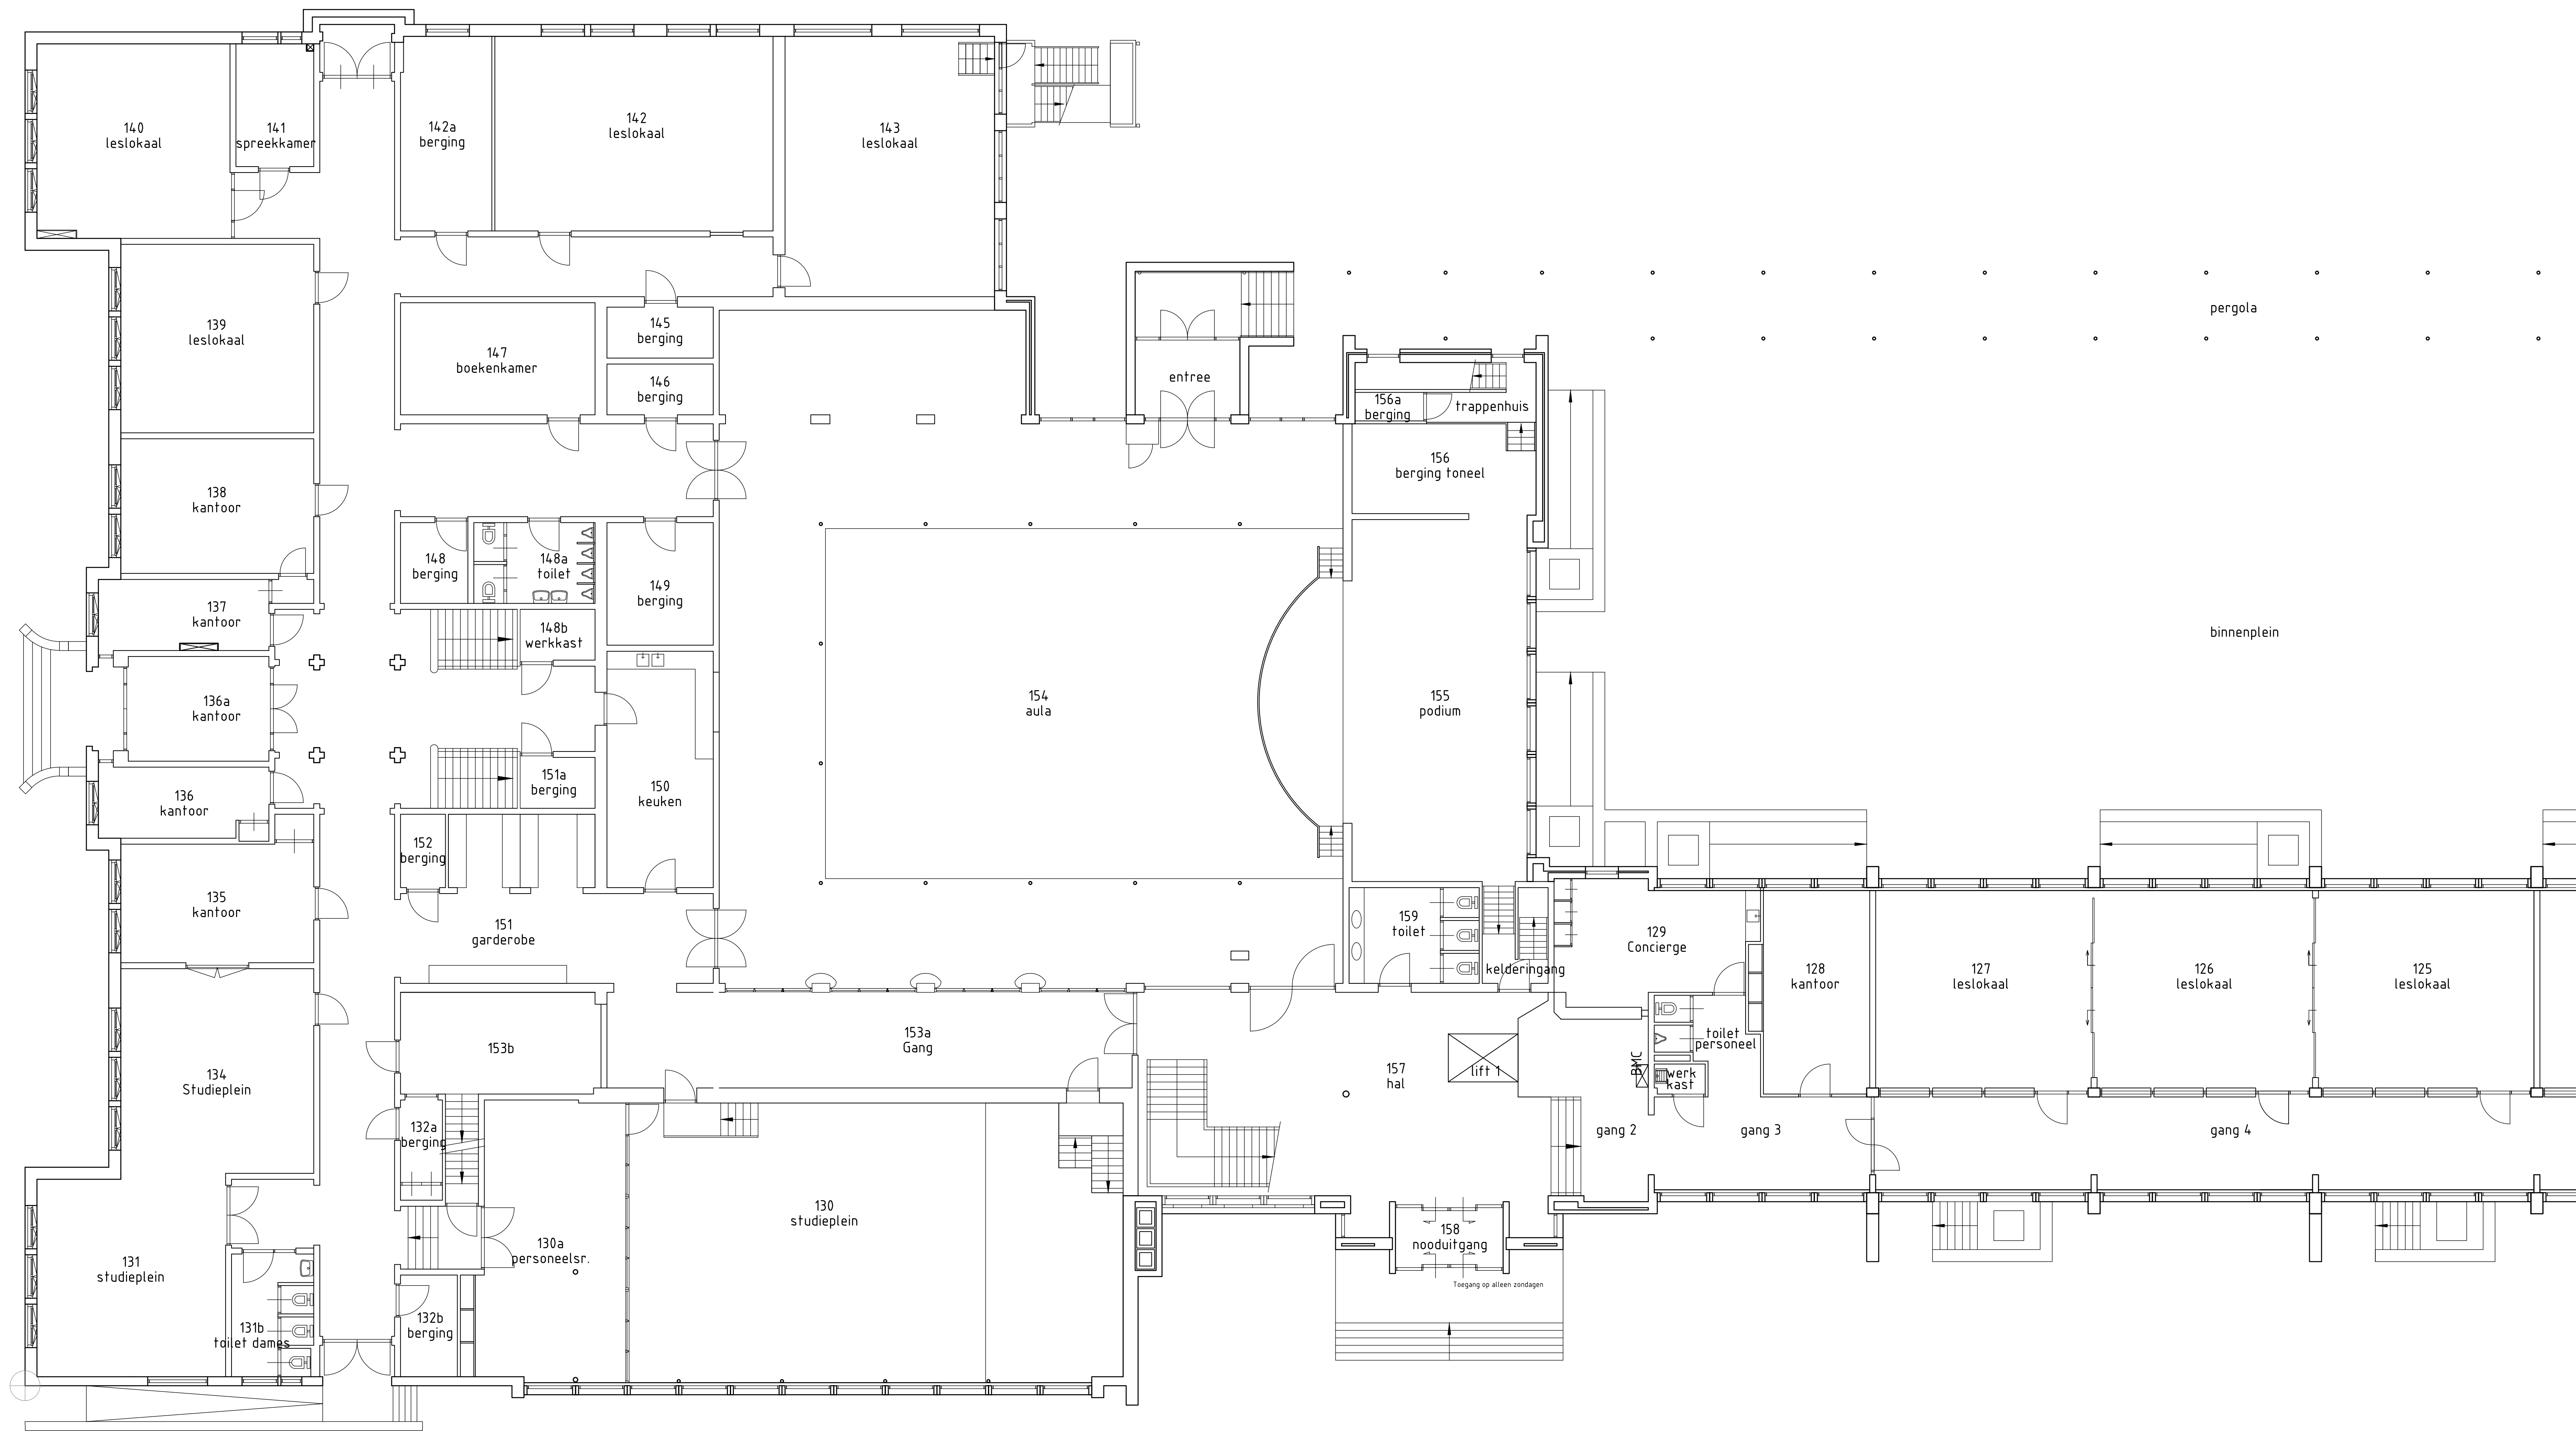

| RUIMTENUMMERTABEL    |                   |                 |        |
|----------------------|-------------------|-----------------|--------|
| RUIMTENR.            | OMSCHRIJVING      | NETTO OPP. (m2) |        |
| 001                  | Sporthal          | 260.03          |        |
| 002a                 | Toestellenberging | 35.64           |        |
| 002b                 | Werkruimte        | 19.63           |        |
| 002c                 | Werkruimte        | 39.99           |        |
| 003c                 | CV ruimte         | 5.04            |        |
| 003a                 | Dozentkamer       | 8.24            |        |
| 002                  | Sporthal          | 256.35          |        |
| 011                  | Tuist Heren       | 19.17           |        |
| 024                  | Lokaal            | 4.772           |        |
| 035                  | Lokaal            | 4.848           |        |
| 026                  | Lokaal            | 4.855           |        |
| 037                  | Lokaal            | 4.789           |        |
| 028                  | Kantoor           | 24.32           |        |
| 029                  | Tuist personeel   | 2.28            |        |
| 029a                 | Concierge         | 23.88           |        |
| 038                  | Studeplein        | 54.855          |        |
| 039a                 | Personenruimte    | 45.229          |        |
| 031                  | Studeplein        | 4.193           |        |
| 039b                 | Toilet dames      | 11.26           |        |
| 032a                 | Berging           | 4.86            |        |
| 032b                 | Berging           | 4.51            |        |
| 034                  | Studeplein        | 44.52           |        |
| 035                  | Studeplein        | 27.88           |        |
| 036                  | Kantoor           | 13.71           |        |
| 037                  | Kantoor           | 74.64           |        |
| 038                  | Kantoor           | 29.98           |        |
| 039                  | Lokaal            | 45.68           |        |
| 040                  | Lokaal            | 4.166           |        |
| 041                  | Spreekkamer       | 10.85           |        |
| 042                  | Lokaal            | 45.58           |        |
| 042a                 | Berging           | 49.74           |        |
| 043                  | Lokaal            | 55.74           |        |
| 045                  | Berging           | 4.11            |        |
| 046                  | Berging           | 4.14            |        |
| 047                  | Bezoekkamer       | 24.49           |        |
| 048                  | Berging           | 4.13            |        |
| 048a                 | Tuist Heren       | 10.99           |        |
| 048b                 | Werkruimte        | 4.38            |        |
| 049                  | Berging           | 74.61           |        |
| 050                  | Kitchen           | 28.84           |        |
| 051                  | Garderobe         | 13.51           |        |
| 052a                 | Berging           | 4.38            |        |
| 052                  | Berging           | 3.73            |        |
| 053a                 | Gang              | 48.73           |        |
| 053b                 | Gang              | 27.71           |        |
| 054                  | Aula              | 4.1155          |        |
| 055                  | Podium            | 91.88           |        |
| 056a                 | Berging           | 2.17            |        |
| 057                  | Hal               | 17.26           |        |
| 058                  | Werkruimte        | 4.84            |        |
| 059                  | Tuist Dames       | 13.92           |        |
| 060                  | Administratie     | 4.960           |        |
| 061                  | Aula onderbouw    | 99.87           |        |
| Begane grond         |                   | Totaal          | 551.06 |
| berging 1            |                   | berging 1       | 10.18  |
| Berging 2            |                   | Berging         | 4.99   |
| Berging 3            |                   | Berging         | 16.82  |
| Berging 4            |                   | Berging         | 42.55  |
| Berging keuken       |                   | Berging         | 25.59  |
| Berging toilet       |                   | Berging         | 17.68  |
| Bergingruimte Sport  |                   | Berging         | 11.55  |
| Bezoekruimte         |                   | Bezoekruimte    | 17.81  |
| Centrale hal         |                   | Verkeersruimte  | 43.955 |
| Concierge            |                   | Concierge       | 11.6   |
| Directie 02          |                   | Directie        | 4.951  |
| Entree Noord         |                   | Entree          | 9.04   |
| Gang 1               |                   | Verkeersruimte  | 212.43 |
| Gang 2               |                   | Verkeersruimte  | 48.92  |
| Gang 3               |                   | Verkeersruimte  | 29.95  |
| Gang 4               |                   | Verkeersruimte  | 91.85  |
| Gang 5               |                   | Verkeersruimte  | 37.18  |
| Gang 6               |                   | Verkeersruimte  | 45.11  |
| Gang 7               |                   | Verkeersruimte  | 24.19  |
| Gang 8               |                   | Verkeersruimte  | 106.12 |
| Gang Lift            |                   | Verkeersruimte  | 7.62   |
| Gang Sportruimte     |                   | Verkeersruimte  | 15.33  |
| Hal kleedruimte      |                   | Kleedruimte     | 11.47  |
| Hal toilet           |                   | Verkeersruimte  | 3.14   |
| Hogang               |                   | Hogang          | 16.73  |
| Kantoor 1            |                   | Kantoor         | 32.73  |
| Kantoor 2            |                   | Kantoor         | 25.24  |
| Kantoor 3            |                   | Kantoor         | 24.18  |
| Kantoor 4            |                   | Kantoor         | 16.79  |
| Kantoor 5            |                   | Kantoor         | 20.04  |
| Kelderingang         |                   | Hal             | 2.92   |
| Keuken               |                   | Keuken          | 22.18  |
| Kleedruimte Dames    |                   | Kleedruimte     | 49.51  |
| Kleedruimte Dames    |                   | Kleedruimte     | 10.72  |
| Kleedruimte Heren    |                   | Kleedruimte     | 18.89  |
| Laagspanningsruimte  |                   | Elektra         | 5.39   |
| Lidingsgacht         |                   | Schacht         | 8.95   |
| Lift 1               |                   | Lift            | 3.74   |
| Lift 2               |                   | Lift            | 3.48   |
| Lift 3               |                   | Lift            | 3.74   |
| Luchtruimte BB       |                   | Luchtruimte     | 47.72  |
| Luchtruimte OB       |                   | Luchtruimte     | 46.24  |
| MSA toilet           |                   | Toilet          | 4.31   |
| Muzieklokaal         |                   | Lokaal          | 19.67  |
| Overleg ruimte       |                   | Spreekruimte    | 21.96  |
| Personenruimte dames |                   | Toilet          | 4.17   |
| Personenruimte heren |                   | Toilet          | 4.17   |
| Rijruimte            |                   | Rijruimte       | 17.29  |
| Scheermak            |                   | Werkruimte      | 7.05   |
| Serverruimte         |                   | Server          | 9.94   |
| Sportberging         |                   | Berging         | 1.79   |
| Tochtperdeel 1       |                   | Verkeersruimte  | 5.24   |
| Tochtperdeel 2       |                   | Hal             | 10.35  |
| Toestellenberging    |                   | Berging         | 21.24  |
| Tuist Dames 1        |                   | Toilet          | 11.68  |
| Tuist Dames 2        |                   | Toilet          | 6.16   |
| Tuist Heren 1        |                   | Toilet          | 9.66   |
| Tuist Heren 2        |                   | Toilet          | 8.21   |
| Transformatorruimte  |                   | Elektra         | 8.70   |
| Trappenhuis          |                   | Trappenhuis     | 4.45   |
| Trappenhuis 1        |                   | Trappenhuis     | 47.58  |
| Werkruimte           |                   | Werkruimte      | 1.68   |
| Werkruimte 2         |                   | Werkruimte      | 1.94   |

SITUATIE 1:2000

C 10-10-2021

Laatste wijzigingsdatum

WIJZIGINGEN KLEEDKAMERS/RUIMTES BIJ EYHZAAL 1020/DION

Omschrijving

Objectnaam

LANDSTEDE

KAMPERWEG 1 TE ZWOLLE

Onderwerp

BOUWKUNDIGE PLATTEGROND

BEGANE GROND (DEEL 1)

Opdr.gever

LANDSTEDE

Project

19-02-2019

Tekenaar

NSC / DION

Schaal

1:100

Dion B.V.

1111 AA Zwolle

0322-208248

www.dion.nl

Algemeen directeur

0322-208248

www.dion.nl

Deze tekening is eigendom van

De afgeleverde tekening is

De afgeleverde tekening is

De afgeleverde tekening is

Objectcode

797-ZWL-D00-00

Tekening nummer

BG-001

Formaat

A0

Auteursrecht voorbehouden volgens de wet