





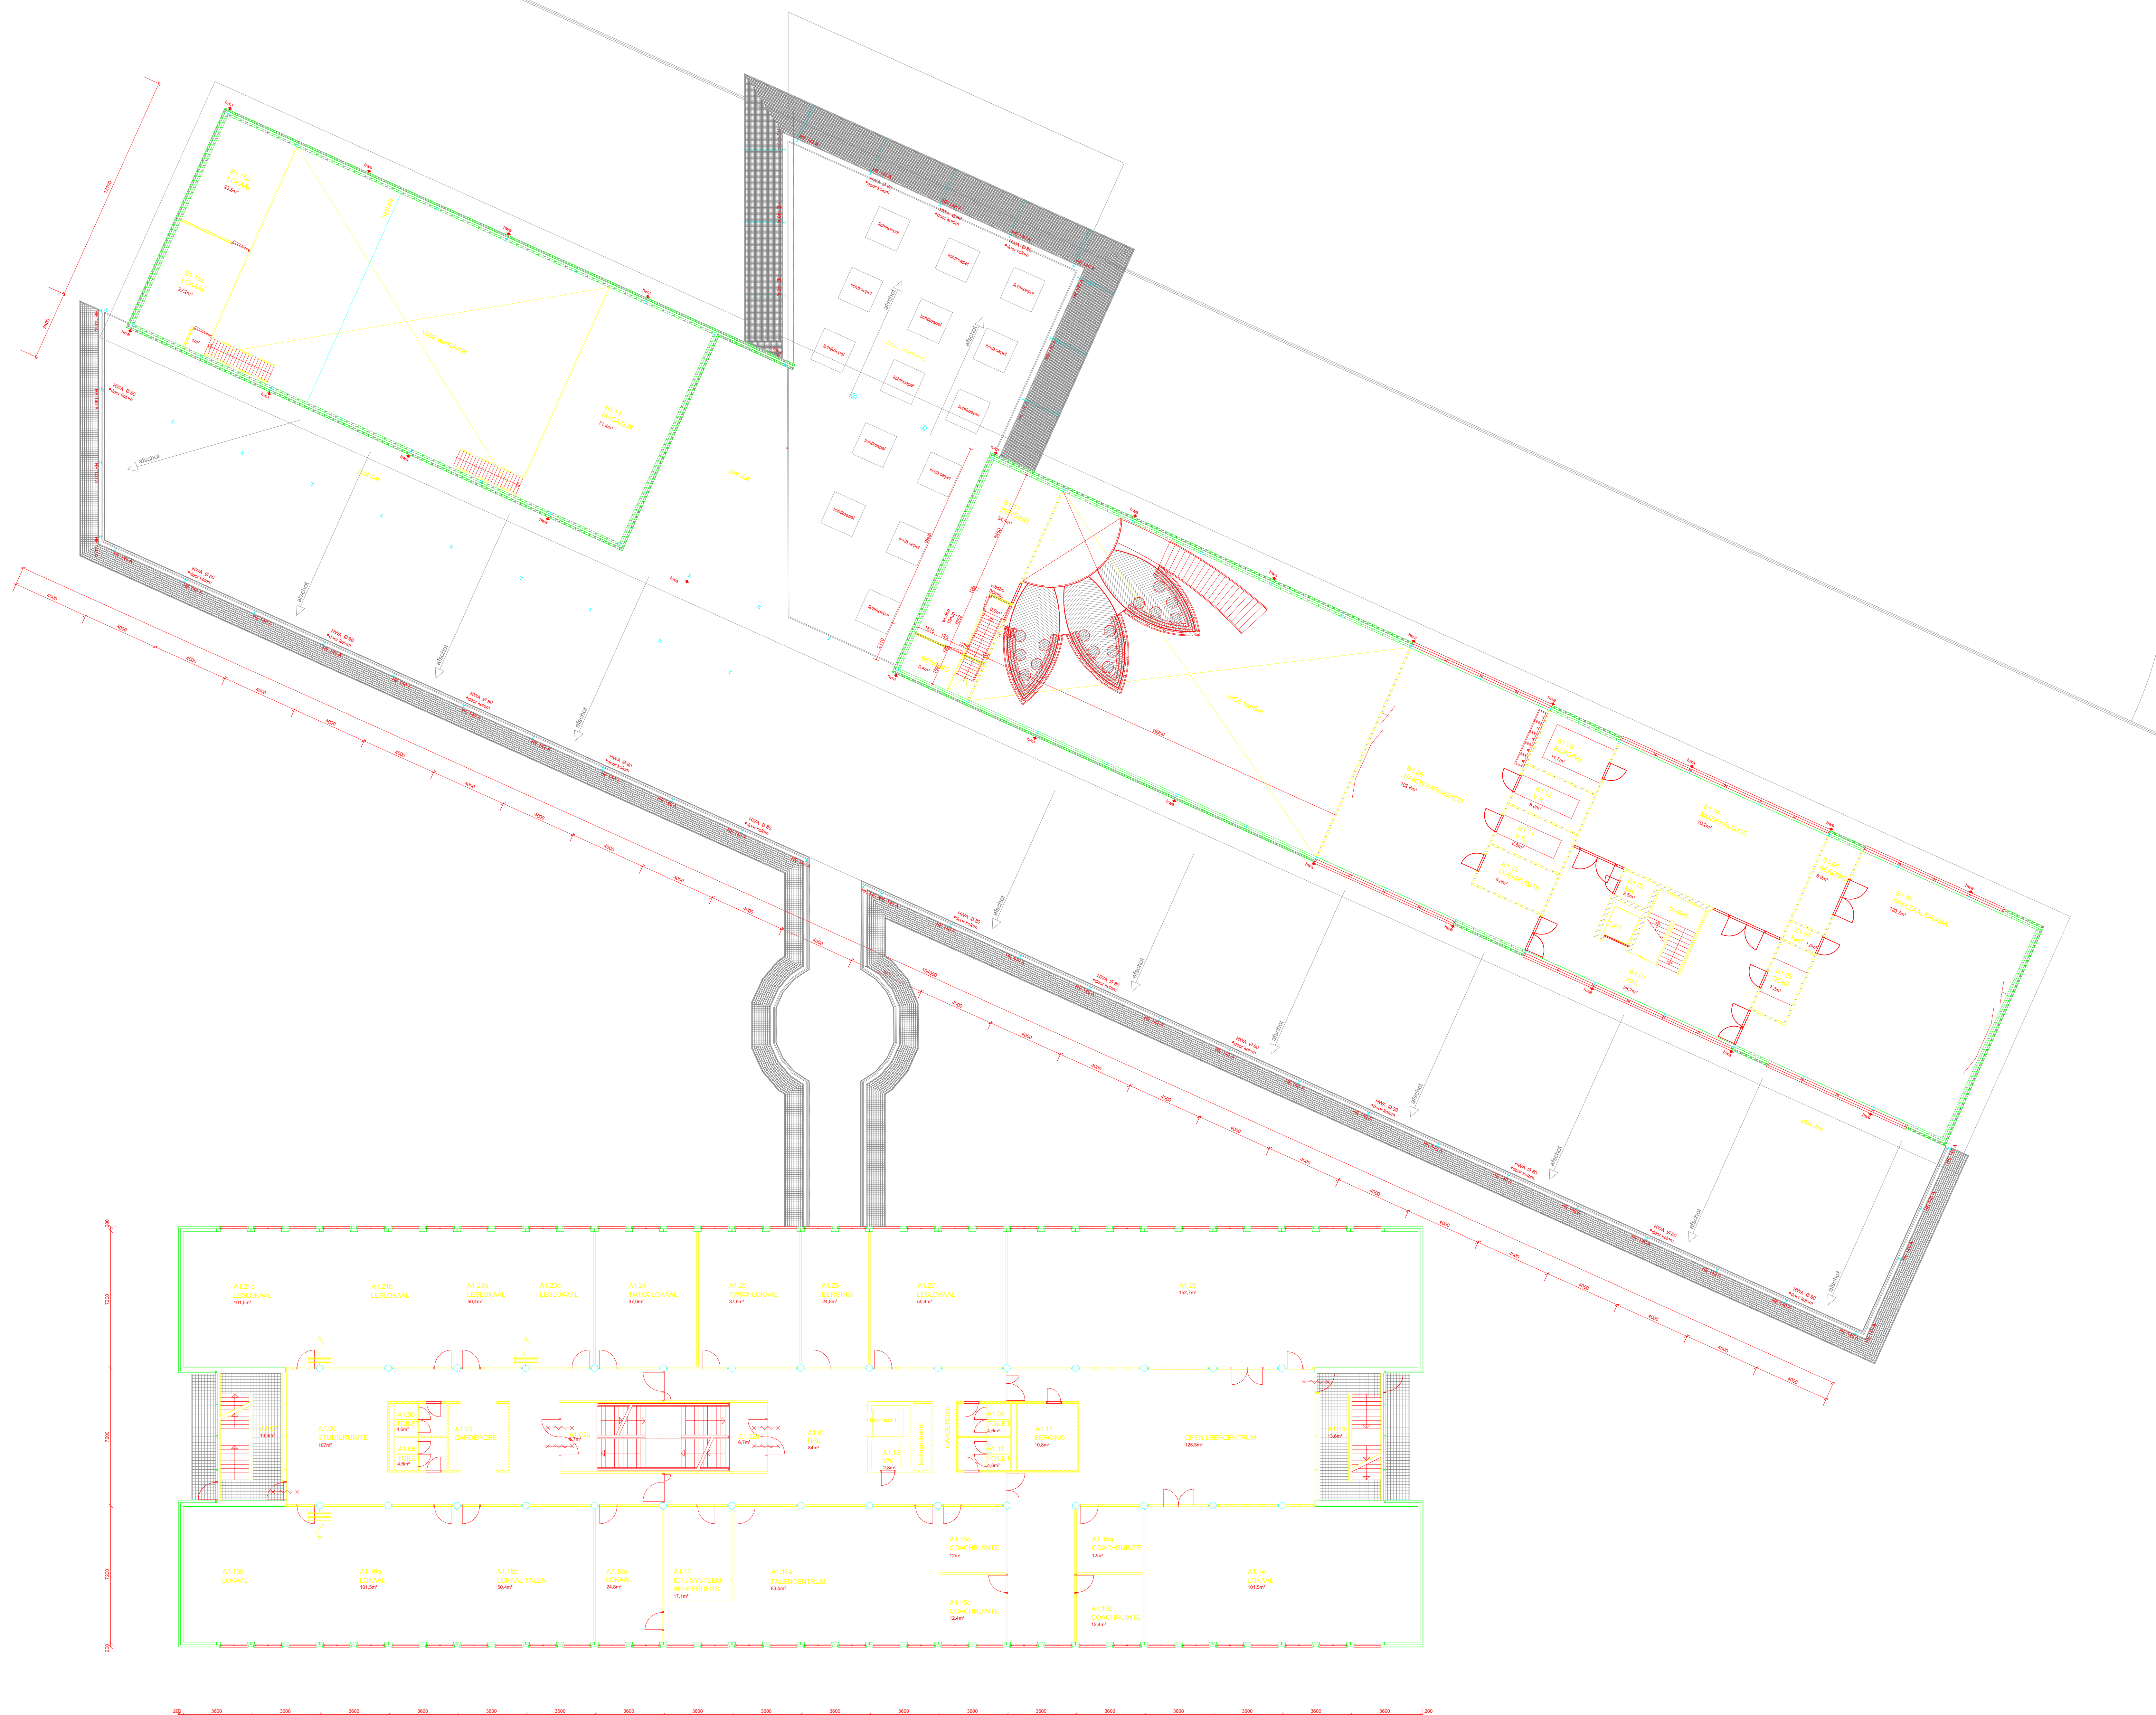


B 4-3-2011		BOUWKUNDIGE AANPASSINGEN NAV CONTROLE LANDSTEDE (FJ/DION)	
Laatste wijzigingsdatum		Omschrijving	
Objectnaam : LANDSTEDE		Opdr.gever : LANDSTEDE	
ZWOLSESTRAAT 63A TE RAALTE		Proj.nr. :	
		Datum : 17-11-2010	
Onderwerp : BOUWKUNDIGE PLATTEGROND		Tekenaar : GOO / DION	
1E VERDIEPING, GEBOUW A		Gezien : RMU / DION	
		Schaal : 1 : 100	
		Objectcode : 797-RLT-01	
		Tekening nummer	
		Formaat	
		BG-001	
		A1	

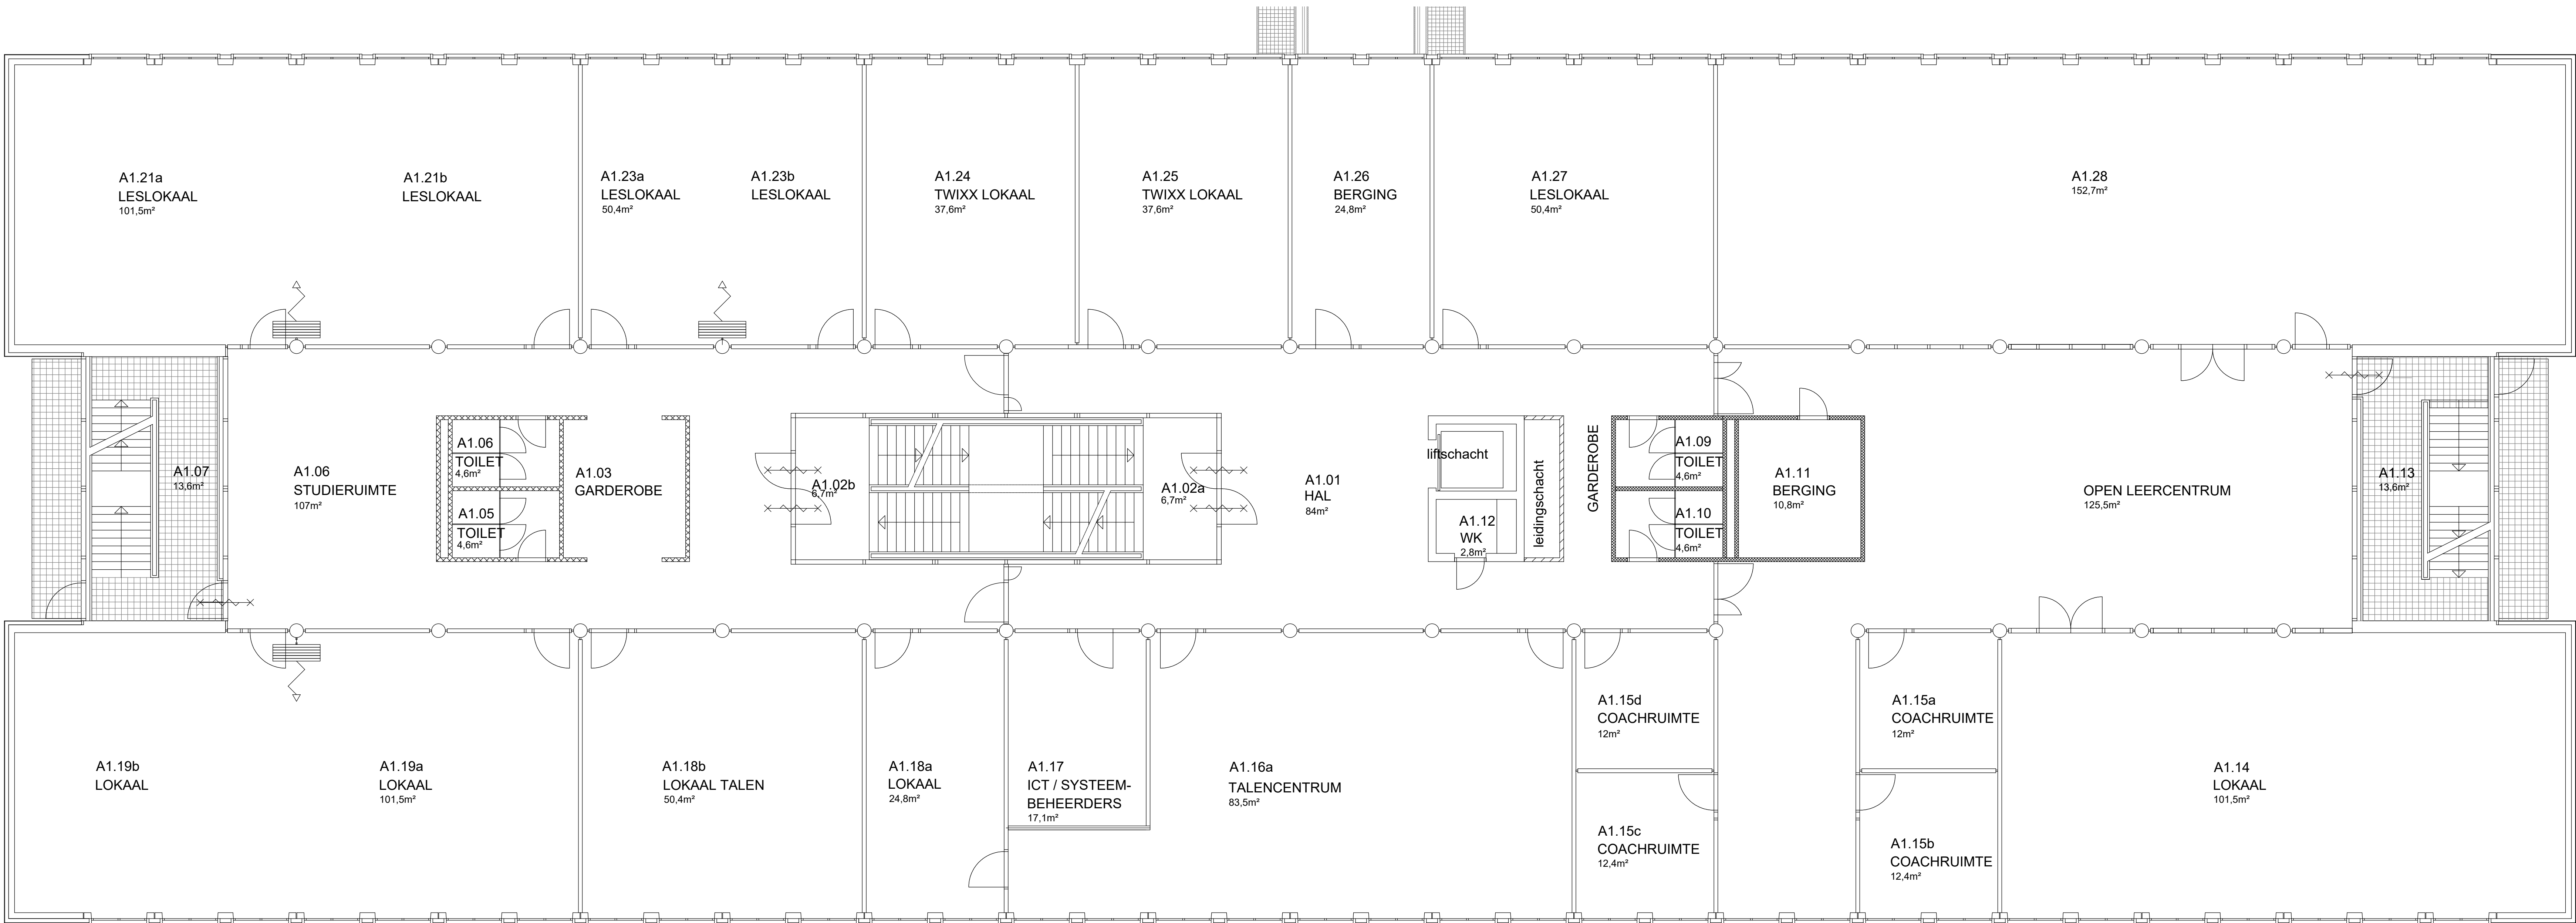

Dion B.V.
Bruchterweg 88
7772 B3
Harderberg
0523-289999
E-mail
Internet

Munsterstraat 20
7418 EV
Deventer
0570-660935
tekeningbeheer@dion.nl
www.dion.nl

Deze tekening is eigendom van
Dion B.V.
Gehele of gedeeltelijke reproductie
of inzage aan derden is zonder
onze schriftelijke toestemming niet
geoorloofd. Alle rechten
voorbehouden aan Dion B.V.

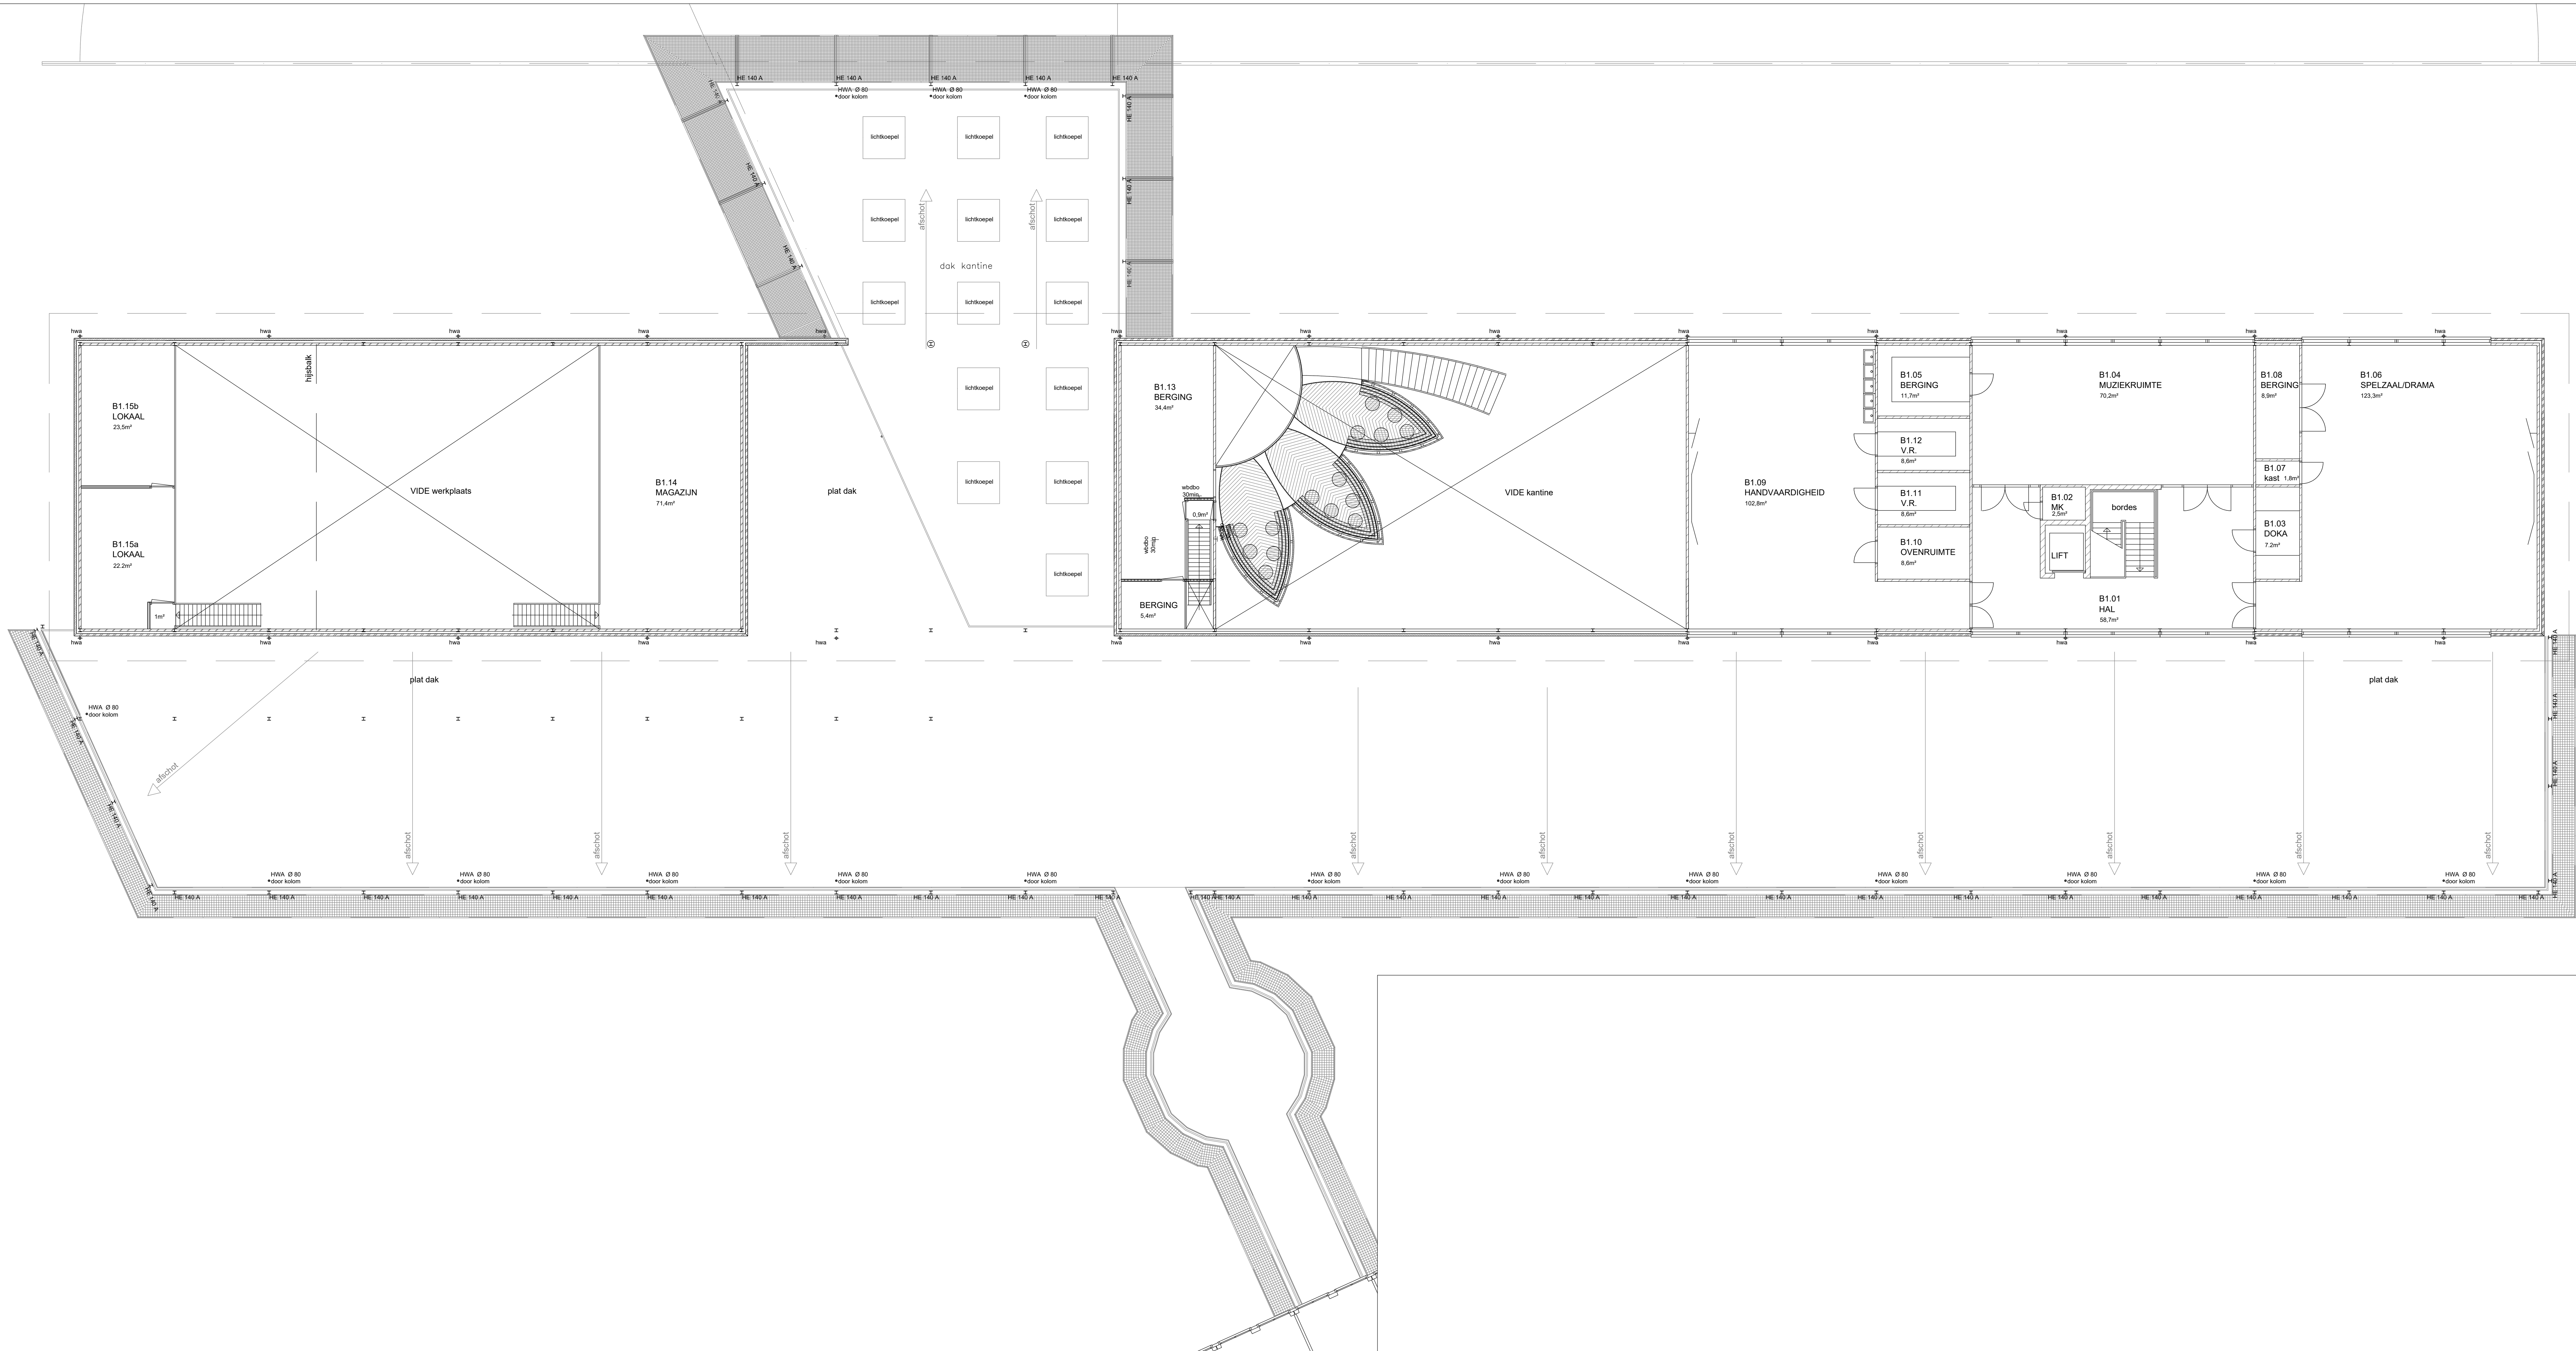

B 26-01-2011		BOUWKUNDIGE AANPASSINGEN NAV CONTROLE LANDSTEDE (RMUDION)	
Laatste wijzigingsdatum		Omschrijving	
Objectnaam : LANDSTEDE		Opdr. geveer : LANDSTEDE	
ZWOLSESTRAAT 63A TE RAALTE		Proj.nr. :	
Onderwerp : BOUWKUNDIGE PLATTEGROND		Datum : 17-11-2010	
1E VERDIEPING, GEBOUW B		Tekenaar : GOO / DION	
		Gezien : RMU / DION	
		Schaal : 1 : 100	
		Objectcode : 797-RLT-01	
		Tekening nummer	
		BG-002	
		Formaat	
		A0	

Auteursrecht voorbehouden volgens de wet