



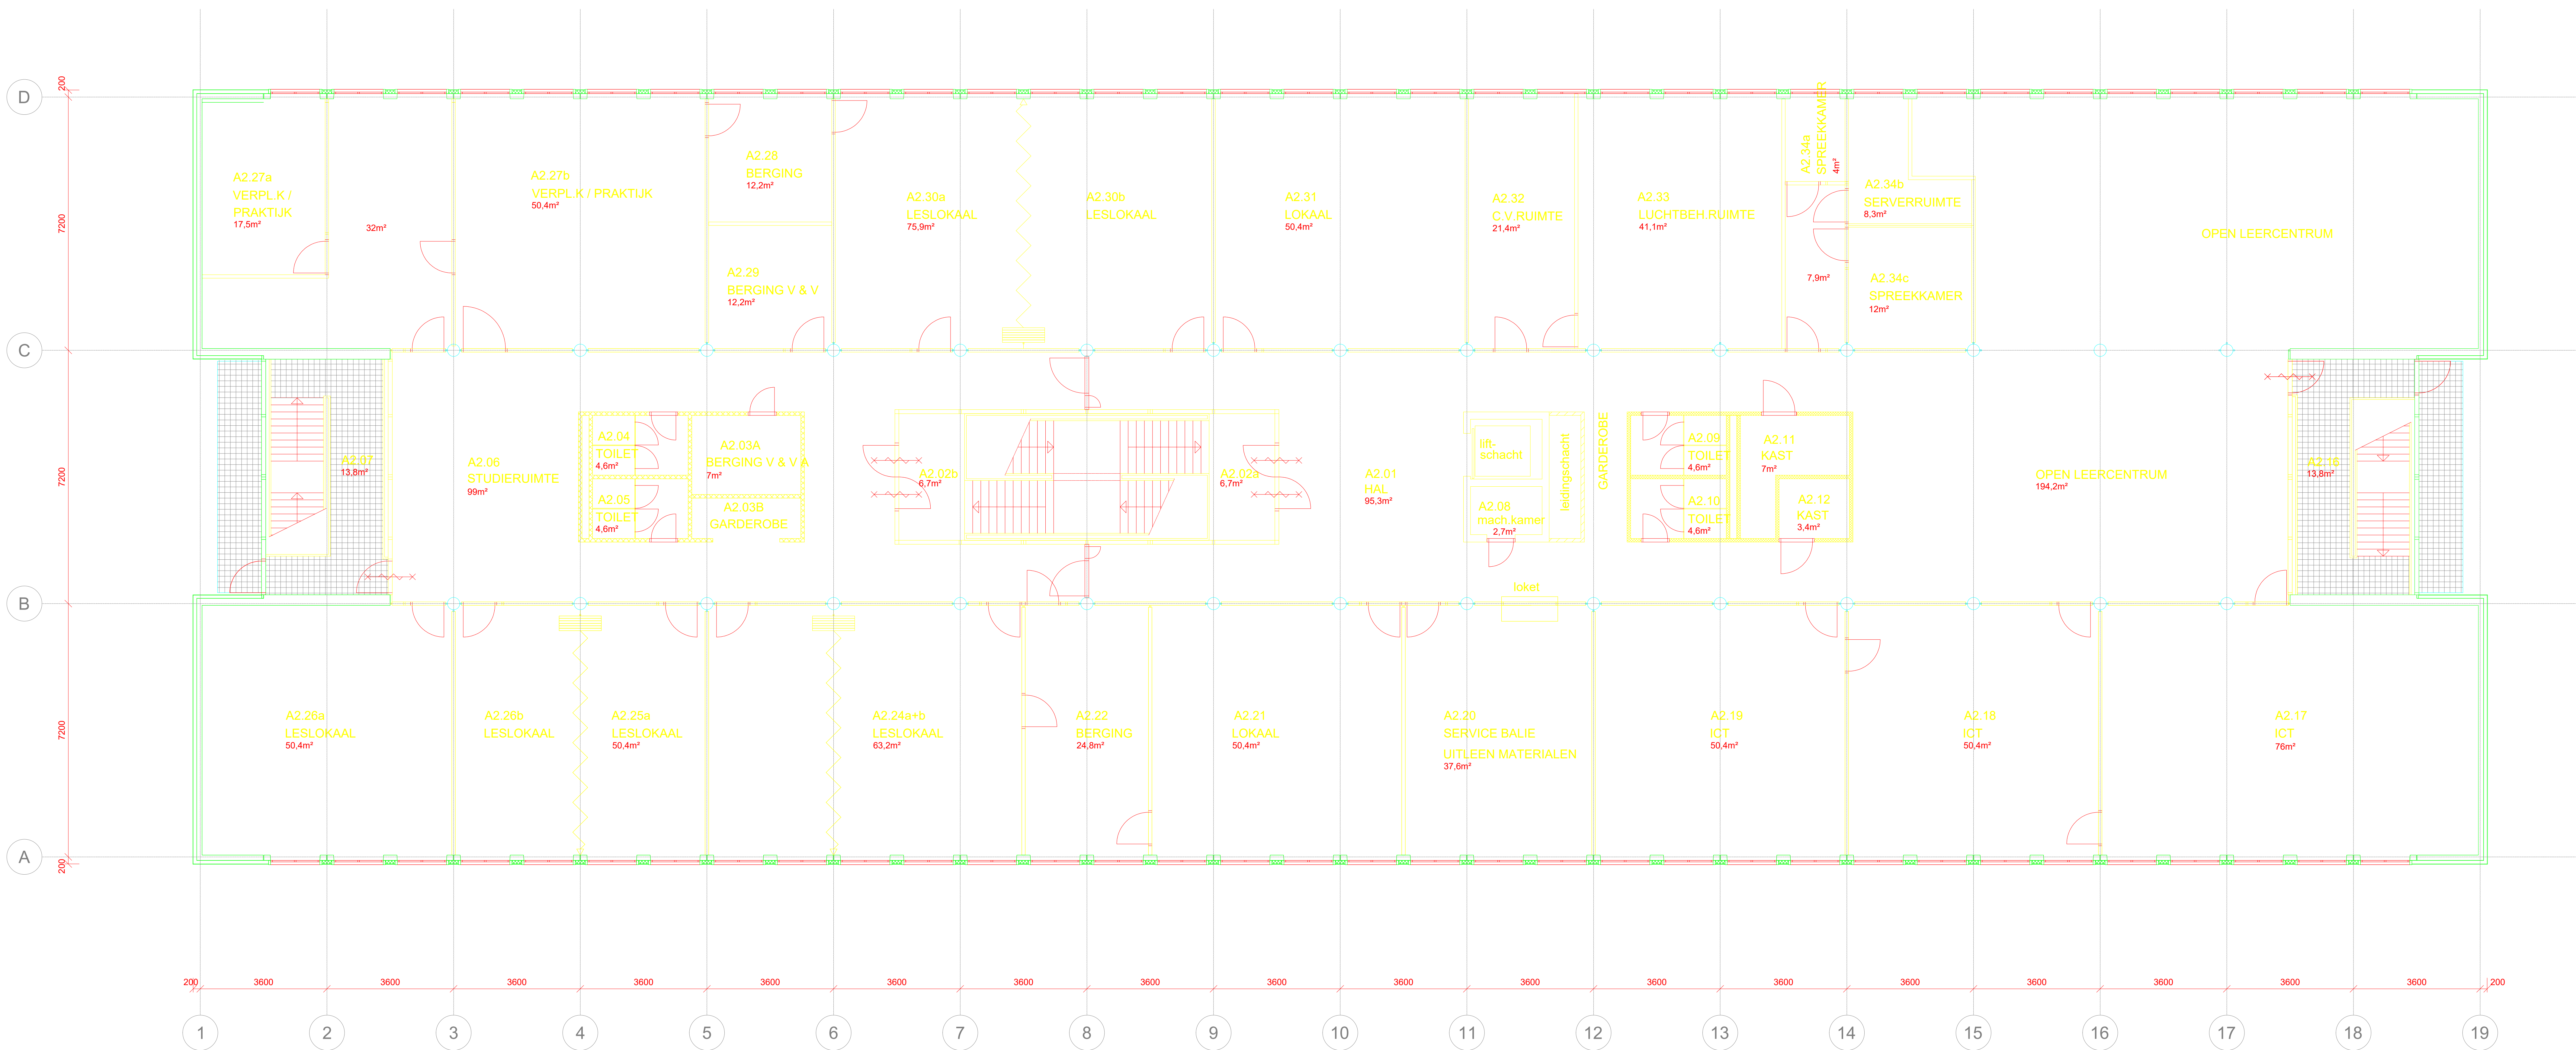

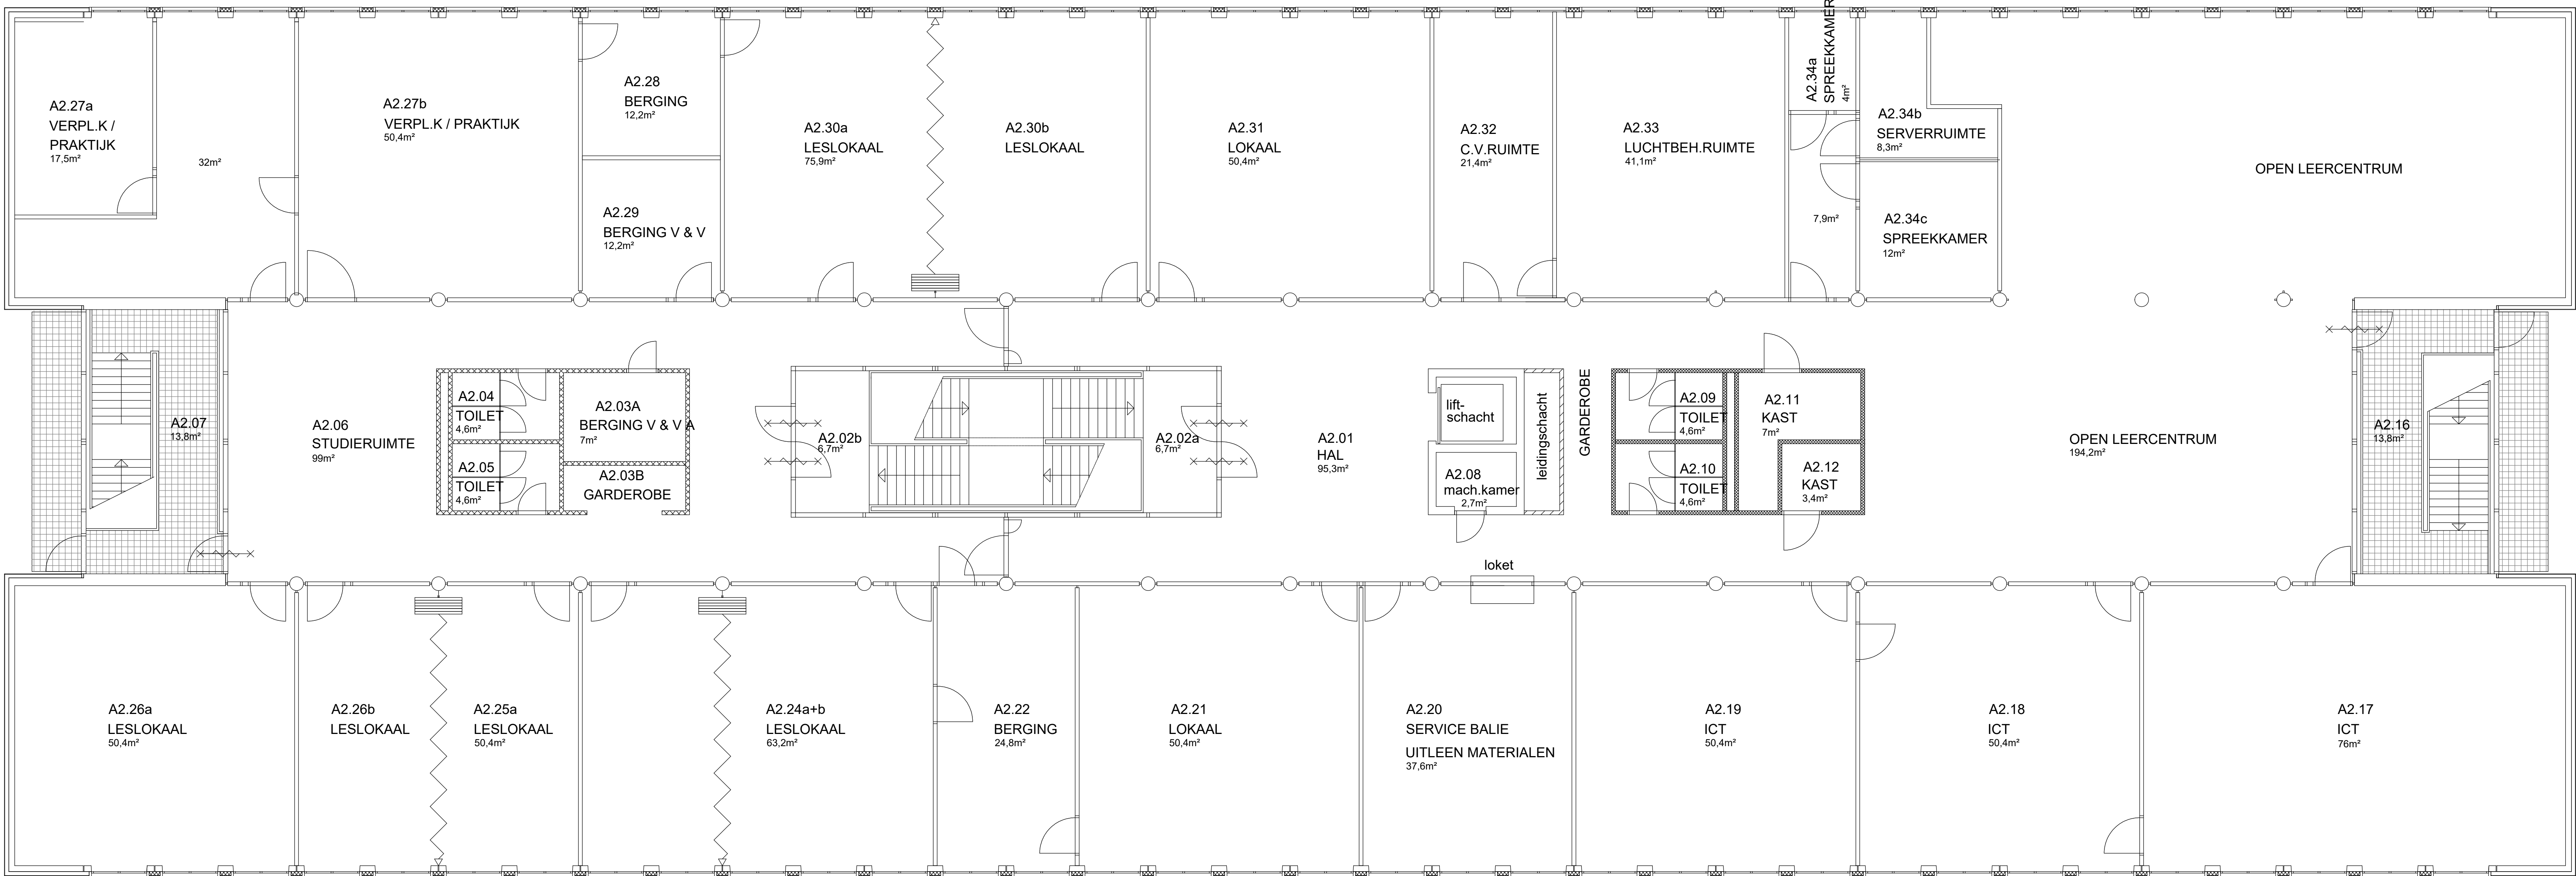

A 28-01-2011		BOUWKUNDIGE AANPASSINGEN NAV CONTROLE LANDSTEDE (RMU/DION)	
Laatste wijzigingsdatum		Omschrijving	
Objectnaam : LANDSTEDE		Opdr.gever : LANDSTEDE	
ZWOLSESTRAAT 63A TE RAALTE		Proj.nr. :	
Onderwerp : BOUWKUNDIGE PLATTEGROND		Datum : 17-11-2010	
2E VERDIEPING, GEBOUW A		Tekenaar : GOO / DION	
		Gezien : RMU / DION	
		Schaal : 1 : 100	
		Objectcode : 797-RLT-02	
		Tekening nummer	
		Formaat	
		BG-001 A1	
		Auteursrecht voorbehouden volgens de wet	