


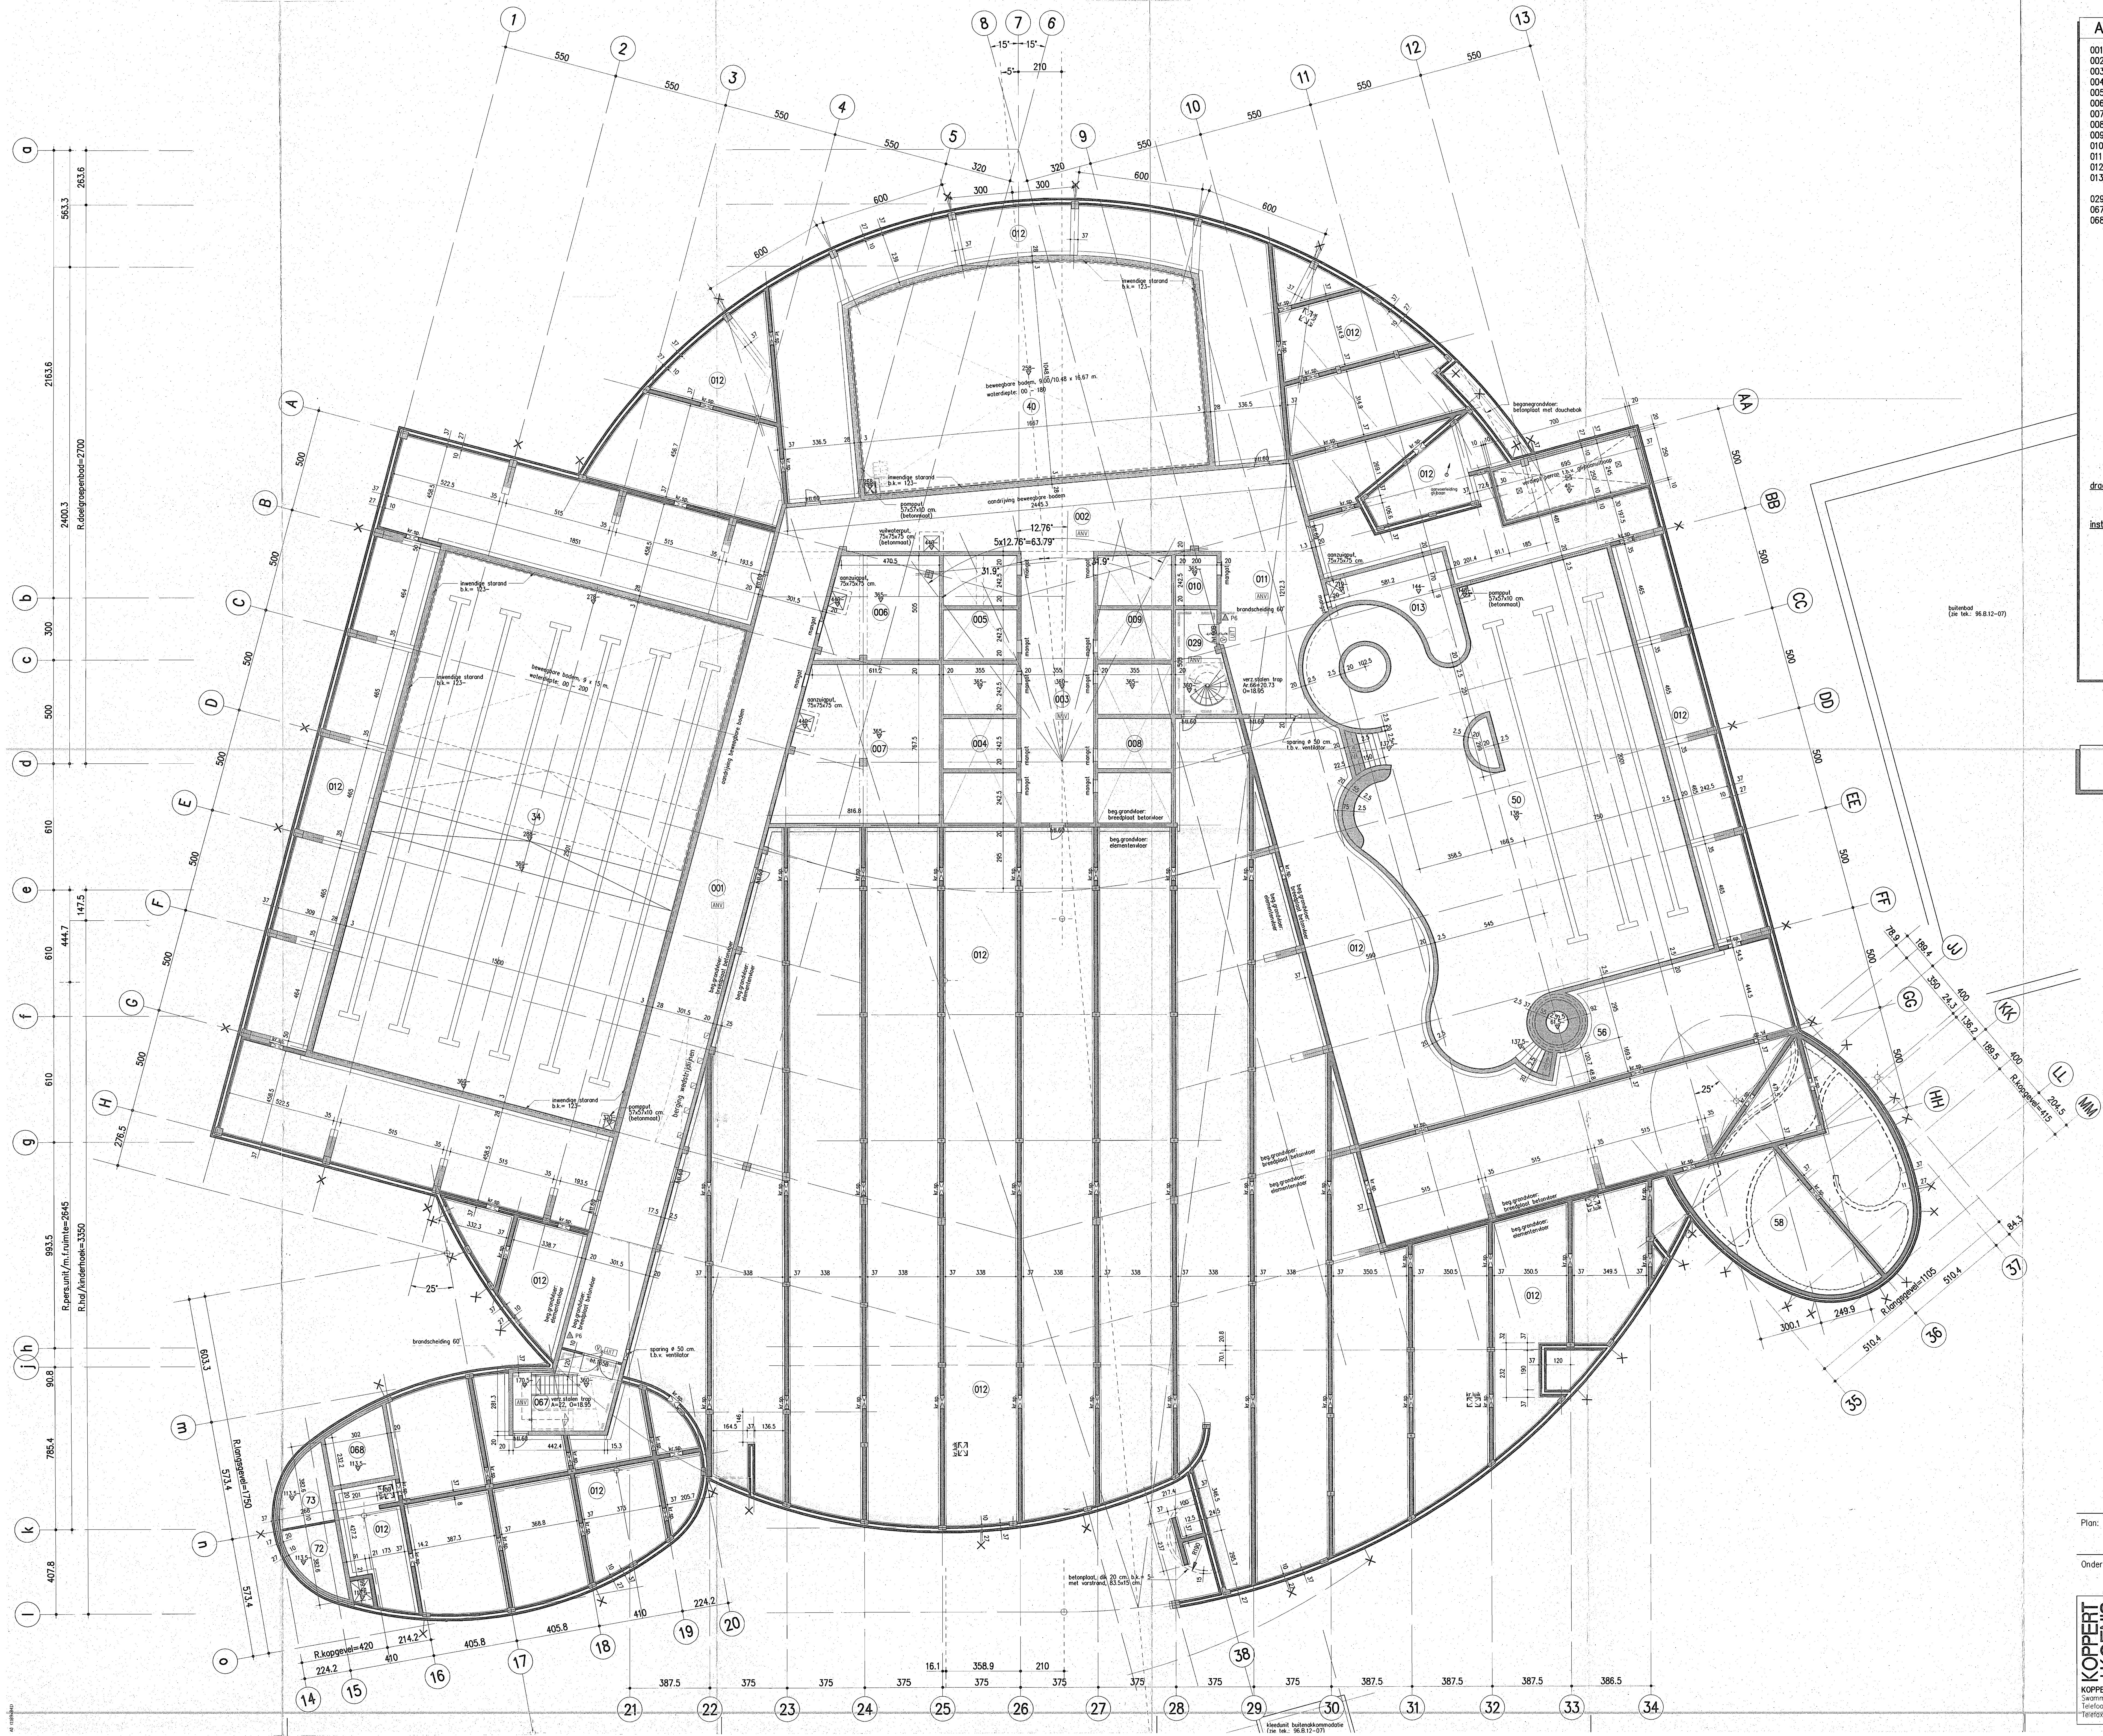

ALGEMEEN RENVOOI

001 kelder

002 kelder

003 filterkelder

004 filter wedstrijdbad

005 filter doelgroepen- en peuterbad

006 spoelwaterkelder

007 vuilwaterkelder

008 filter buitenbad en peuterbad buiten

009 filter recreatiebad

010 filter whirlpool

011 pompkelder

012 kruipruimte

013 bufferkelder glijbaan

029 trappenhuis techniekruimten

067 toegang kelder

068 invoerruimte trafa

34 wedstrijdbad

40 doelgroepenbad

50 recreatiebad

56 whirlpool

58 peuterbad

72 opslag chloorbleekloog

73 opslag zwavelzuur en vlokmiddel

VOOR BUITENAKKOMMODATIE, ZIE TEK. 96.B.12-07

geveldilatatie

houten binnendeurkozijn met brandspanning, voorzien van brandwerende, zelfsluitende deur(en)

houten kruipkozijn in kelderwand

kruipsparing in funderingsmetselwerk, breed 60 cm.

mangot

transparantverlichting met opschrift "UIT" of "UITGANG"

ruimte voorzien van algemene noodverlichting

vuchtdeur, gezien vanuit vluchtrichting, uitsluitend afsluitbaar d.m.v. slot met knopcyfnder

handbrandblusser

draagconstructie:

installaties:

-voor konstruktieve elementen, zie de beton/staal-tekeningen, resp. de tekeningen van houten draagkonstrukties van : Ingenieursburo Bartels B.V. te Utrecht.

-definitieve tekeningen van brandslangspels, nood- en transparant-verlichting, brandmeld- en ontruimingsinstallatie, ter goedkeuring overleggen aan de Brandweer

-voor riolering, elektra en werktuigbouwkundige installaties, zie de betreffende tekeningen van : Projekt Techniek te Utrecht

-alle hoogtematen t.o.v. Peil = 00- = b.k. vloer t.p.v. de entree

-aangegeven peilmaten en badmaten zijn afgewerkte maten, overige maten zijn ruwbouwmaten, tenzij anders aangegeven !

-afwerking van boden :

vloeren

overige hor. vlakken

wanden wedstrijdbad

overige wanden

= 5. cm.

= 3.5 cm.

= 3. cm.

= 2.5 cm.

-alle maten in het werk controleren !

VOOR MAATVOERING BADEN, ZIE OOK TEKENING 96.B.12-02

Plan: ZWEMBAD "DE STOK" TE ROOSENDAAL

Onderdeel: PLATTEGROND KELDER / FUNDERING

KOPPERT + KOENIS

Ontw. johann koenis

Get. herman tweeboom Gewijzigd:

Schaal: 1 : 100

Datum: 25.08.1997

KOPPERT + KOENIS B.V.


Swammerdordweg 11, 3401 NP IJsselstein

Telefoon: 030-6888944

Telefax: 030-6888974


Project no:

96.B.12-01

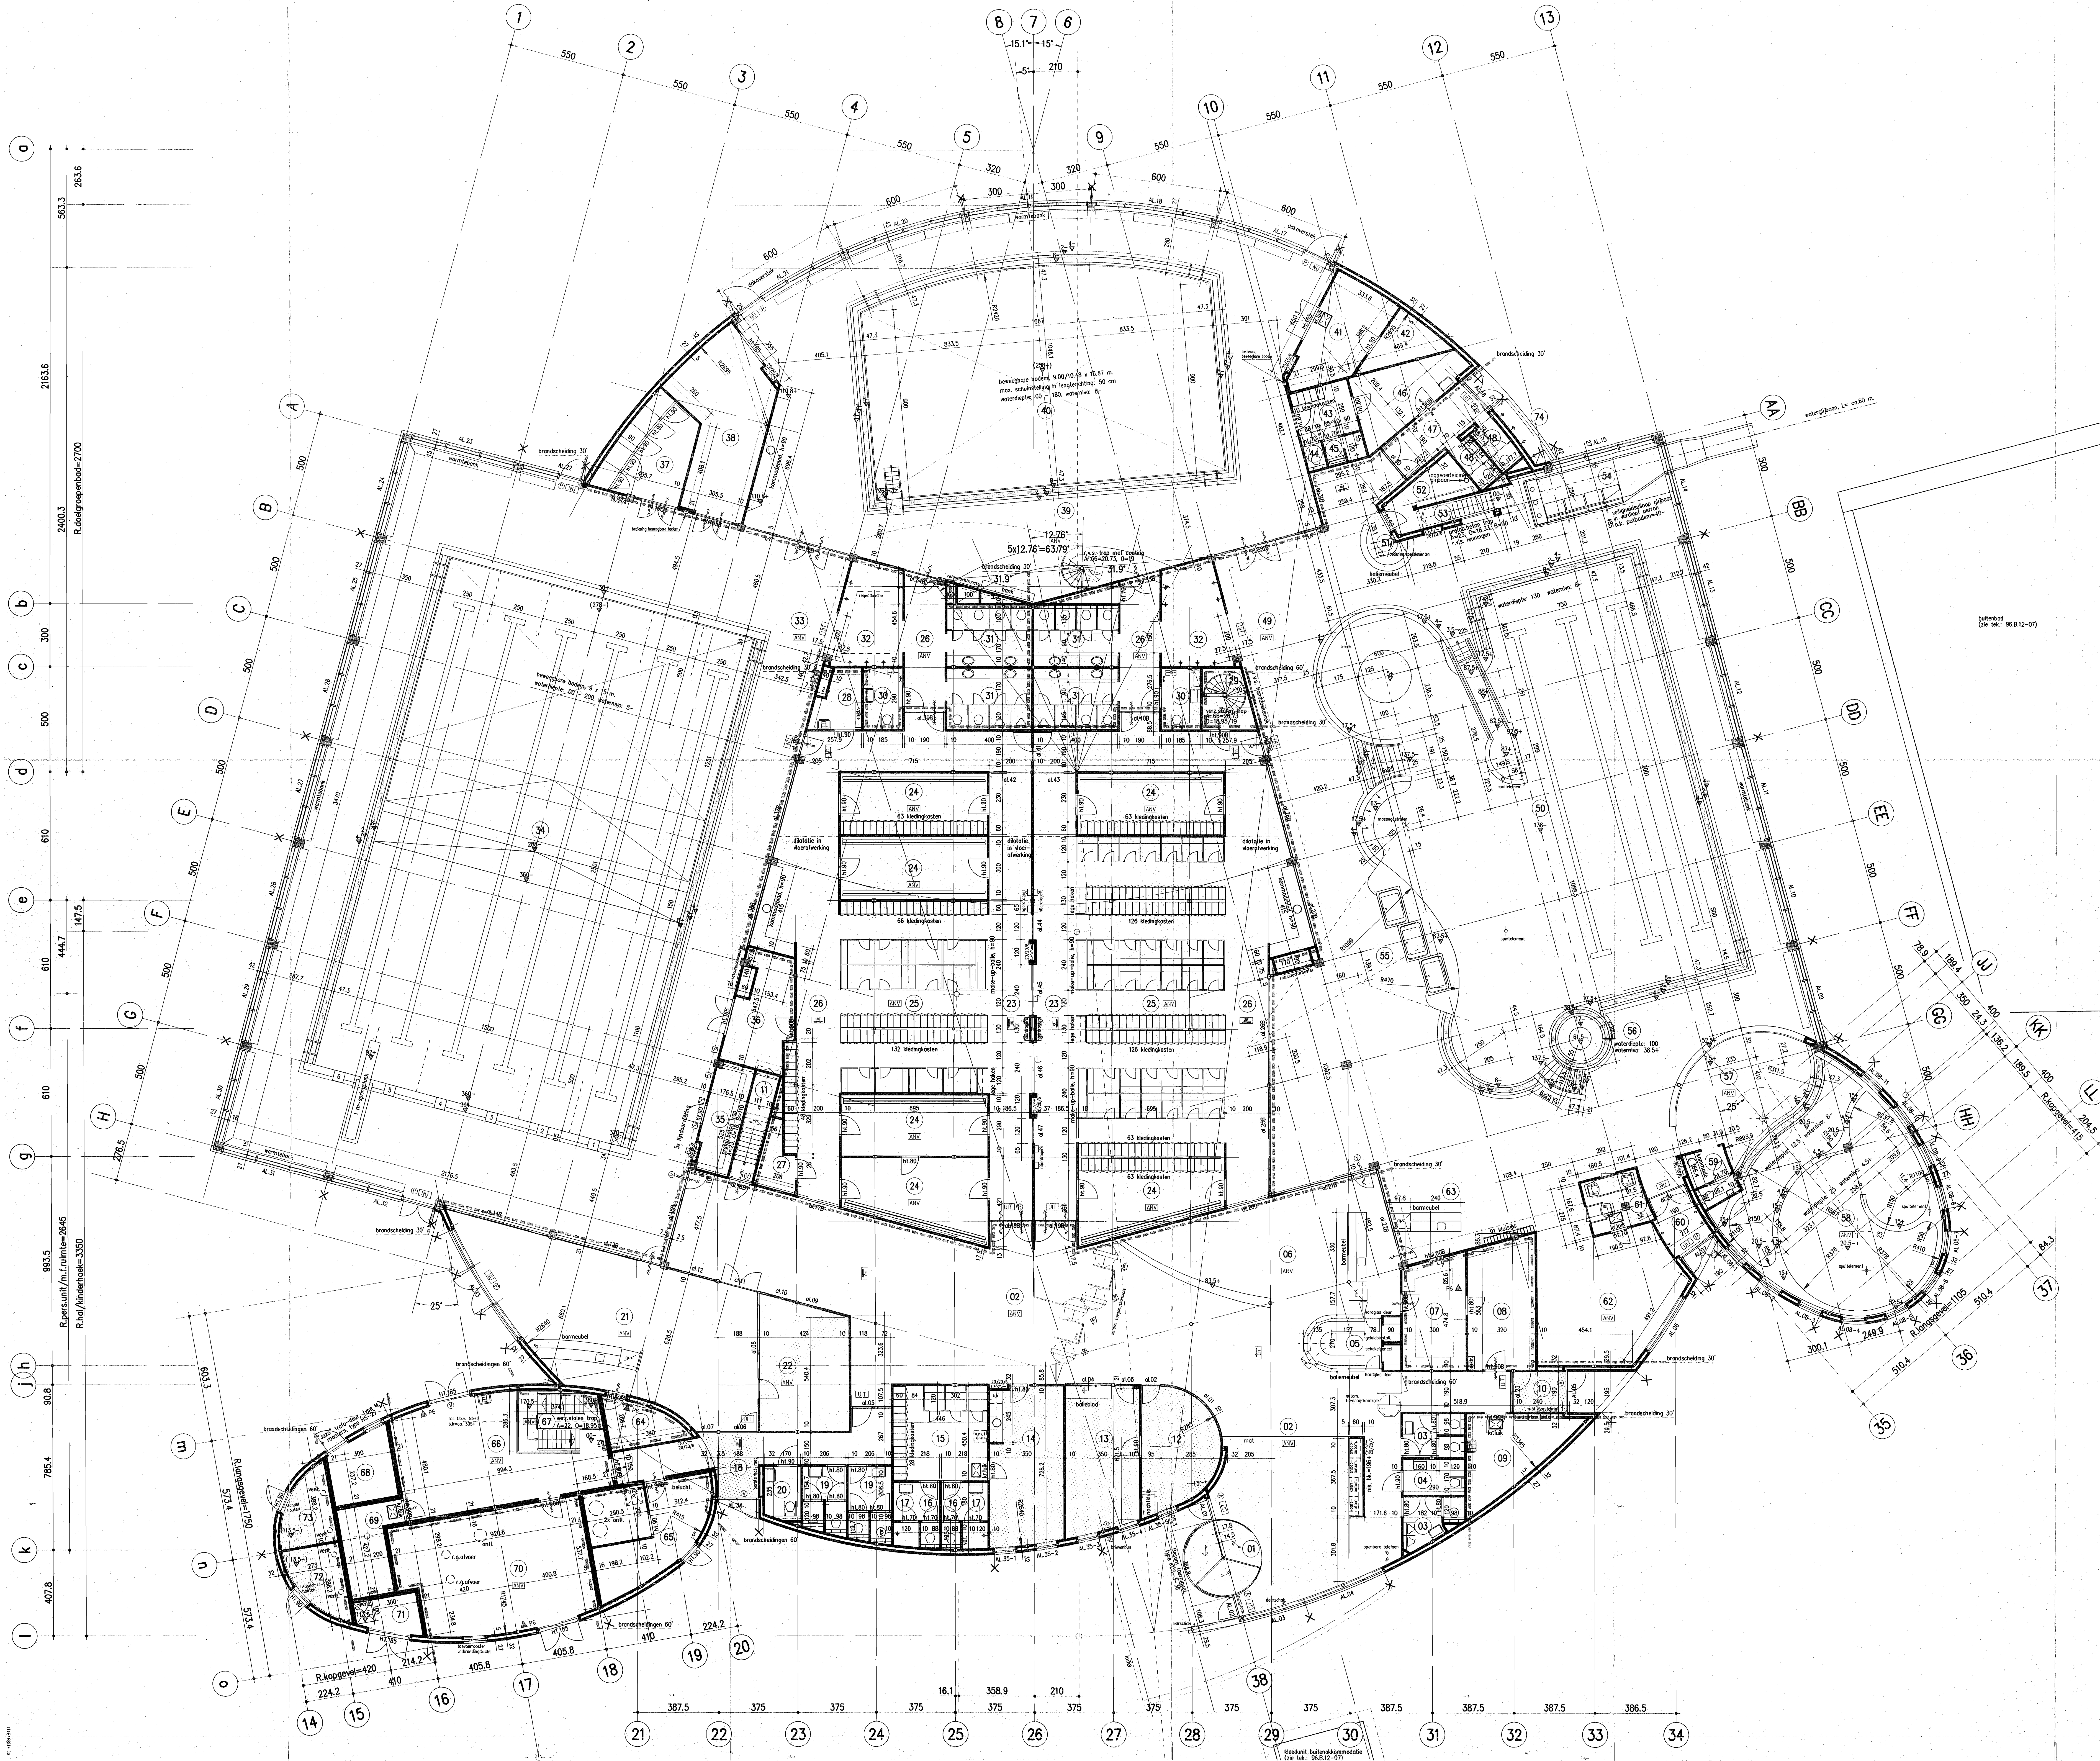

ALGEMEEN RENVOOI	
01 entreesluis	39 zwemzaal doelgroepenbad
02 hal	40 doelgroepenbad
03 toiletten	41 berging
04 toilet t.b.v. mindervaliden	42 berging
05 kassa	43 kleedruimte personeel
06 restorante	44 toilet personeel
07 keuken	45 doucheruimte personeel
08 opslag	46 e.h.b.o.-ruimte
09 werkast / berging	47 sluis naar ligweide
10 sluis	48 toiletten
11 toegang tribunegalerij	49 zwemzaal rekreatiebad
12 kantoor beheerder	50 rekreatiebad
13 kantoor administratie	51 badmeesterpost
14 personeelsruimte	52 berging
15 kleedunit personeel	53 toegang glijbaantoren
16 toiletten personeel	54 veiligheidsuitloop glijbaan
17 doucheruimten personeel	55 bubbelbad
18 sluis / gang	56 whirlpool
19 toiletten	57 peuterhoek
20 toilet t.b.v. mindervaliden	58 peuterbad
21 multifunctionele ruimte	59 toilet t.b.v. peuters
22 crèche	60 sluis naar ligweide
23 schoenengangen	61 stoombakken
24 kleedkamers	62 kinderhoek
25 kleedunits	63 badbar
26 biote voetengangen	64 keuken
27 berging	65 kompressorruimte
28 werkast	66 werkplaats
29 trappenhuis techniekruimten	67 toegang kelder
30 mindervalide-units	68 tratoruimte
31 toiletten	69 laagspanningsruimte
32 doucheruimten	70 ketelhuis
33 zwemzaal wedstrijdbad	71 gasmeterkast
34 wedstrijdbad	72 opslag chloorbleekloog
35 berging	73 opslag zwavelzuur en volkmiddel
36 berging	74 buitendouches
37 berging	
38 berging	

- VOOR BIJENKOMINGEN, ZIE TEK. 96.B.12-07
- gevelisolatie
 - aluminium binnenpui
 - aluminium binnenpui in 30'-brandwerende uitvoering, voorzien van brandwerende beglazing en/of brandwerende, zelfsluitende deur(en)
 - aluminium buitenpui
 - houten binnendeurkozijn
 - houten binnendeurkozijn, met schuifdeur
 - houten binnenkozijn met schuifluik, in brandwerende uitvoering
 - houten binnendeurkozijn met brandspaan, voorzien van brandwerende, zelfsluitende deur(en)
 - houten buitendeurkozijn
 - transparantverlichting met opschrift "NOODUITGANG"
 - idem, met opschrift "UIT" of "UITGANG"
 - ruimte voorzien van algemene noodverlichting
 - vuchtdoor, gezien vanuit vuchtrichting, uitsluitend afsluitbaar d.m.v. slot met knopcyclus
 - vuchtdoor, uitsluitend afsluitbaar met panieksluiting
 - handbrandblusser
 - brandslang op haspel volgens NEN 3211
 - plafonds: - te monteren (systeem)plafonds in brandklasse 1.
 - draagconstructie: - brandwerendheid verdiepingvloeren: 30 minuten - voor constructieve elementen, zie de beton/staal-tekeningen, resp. de tekeningen van houten draagconstructies van : Ingenieursbureau Bartels B.V. te Utrecht.
 - installaties: - definitieve tekeningen van brandslanghaspels, nood- en transparantverlichting, brandmeld- en ontruimingsinstallatie, ter goedkeuring overleggen aan de Brandweer - voor riolering, elektra en werktuigbouwkundige installaties, zie de betreffende tekeningen van : Project Techniek te Utrecht
 - maatvoering: - alle hoogmaten t.o.v. Peil = 00 = b.k. vloer t.p.v. de entree - aangegeven peilmaten en bodmaten zijn afgewerkte maten, overige maten zijn ruwbouwmaten, tenzij anders aangegeven ! - afwerking van boden : vloeren - 5. cm. overige hor. vlakken - 3.5 cm. wanden wedstrijdbad - 3. cm. overige wanden - 2.5 cm. - alle maten in het werk controleren !

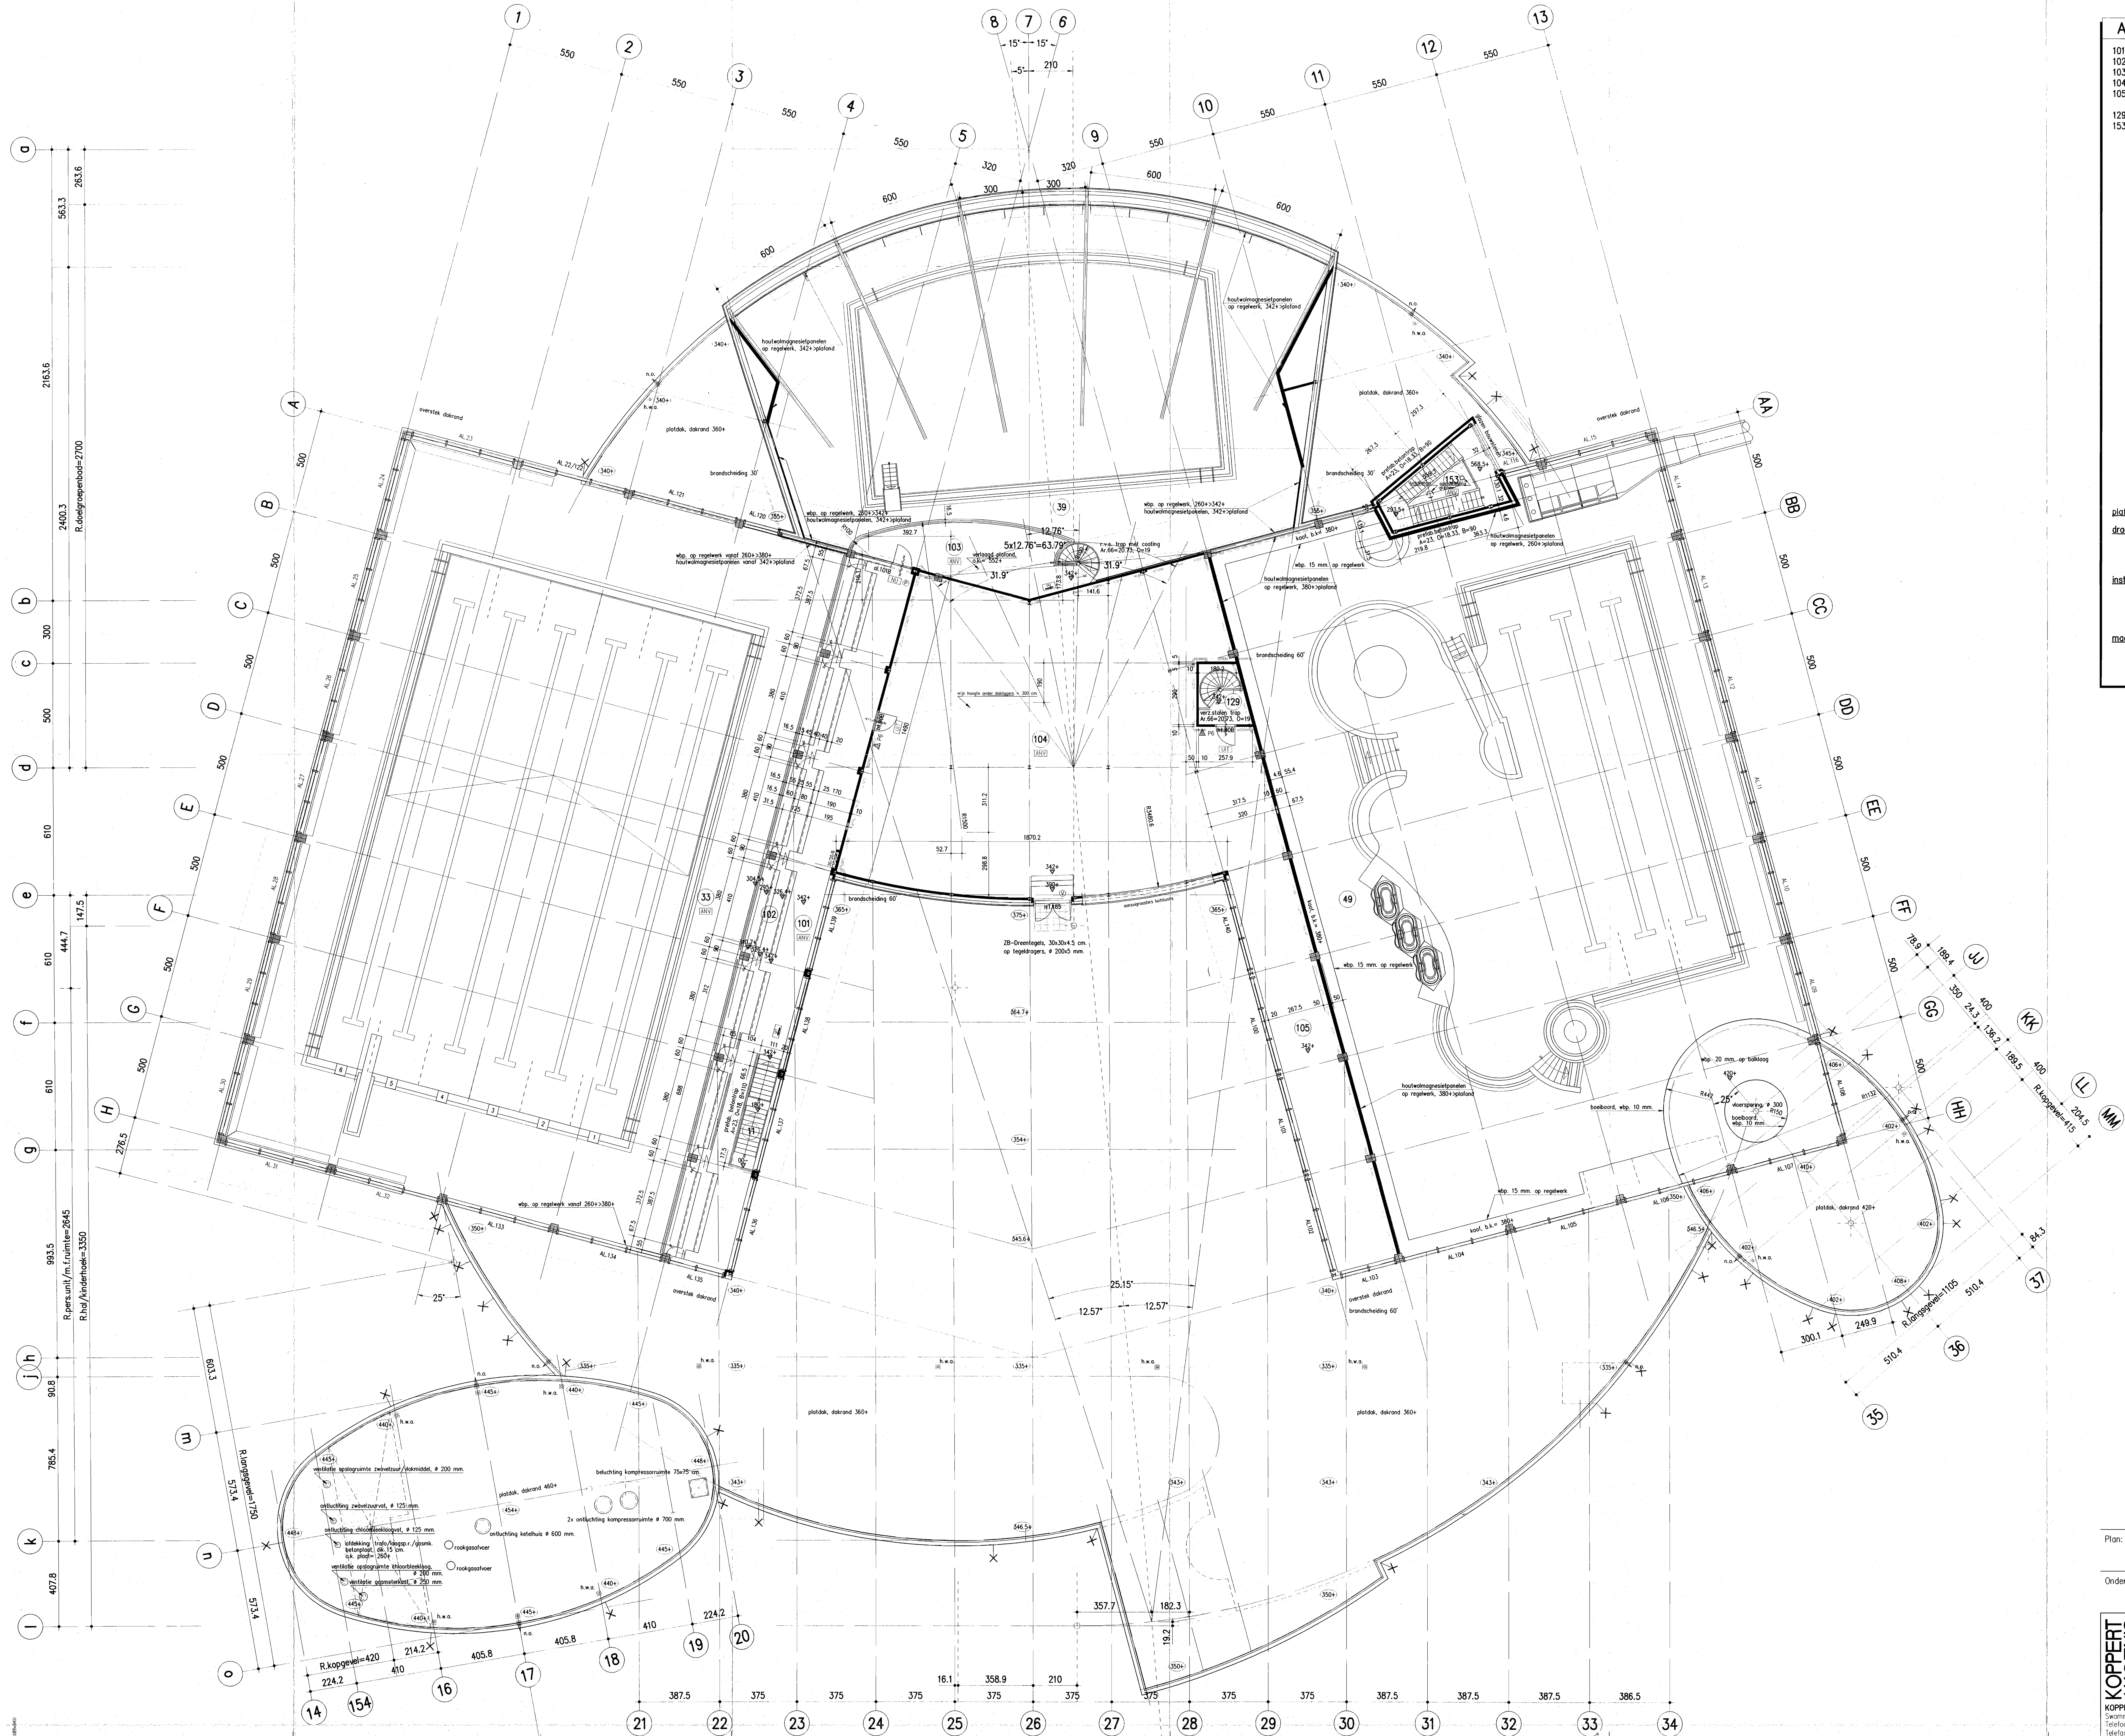

ALGEMEEN RENVOOI			
101	tribunegalerij zwemzaal wedstrijdbad	11	toegang tribunegalerij
102	tribune	33	zwemzaal wedstrijdbad
103	tribunegalerij zwemzaal doelgroepenbad	39	zwemzaal doelgroepenbad
104	luchtunitruimte	49	zwemzaal recreatiebad
105	luchtunitruimte		
129	trappenhuis techniekruimten		
153	glijbaantoren		
gevelisolatie			
aluminium buitenpui			
aluminium binnenpui in 30'-brandwerende uitvoering, voorzien van brandwerende beglazing en/of brandwerende, zelfsluitende deur(en)			
houten binnendeurkozijn met brandspanning, voorzien van brandwerende, zelfsluitende deur(en)			
transparantverlichting met opschrift "NOODUITGANG"			
idem, met opschrift "UIT" of "UITGANG"			
ruimte voorzien van algemene noodverlichting			
vluchtdoor, gezien vanuit vluchtrichting, uitsluitend afsluitbaar d.m.v. slot met knopcilinder			
vluchtdoor, uitsluitend afsluitbaar met panieksluiting			
handbrandblusser met vullingscode			
brandslang op haspel volgens NEN 3211			
hemelwaterafvoer, systeem "Fluvia"			
noodoverstart			
peilmoot bovenkant dak			
plafonds:			
- te monteren (systeem)plafonds in brandklasse 1.			
draagconstructies:			
- brandwerendheid verdiepingvloeren: 30 minuten			
- voor constructieve elementen, zie de beton/staal-tekeningen, resp. de tekeningen van houten draagconstructies van : Ingenieursburo Bartels B.V. te Utrecht.			
installaties:			
- definitieve tekeningen van brandslanghaspels, nood- en transparant-verlichting, brandmeld- en ontruimingsinstallatie, ter goedkeuring overleggen aan de Brandweer			
- voor riolering, elektra en werktuigbouwkundige installaties, zie de betreffende tekeningen van : Projekt Techniek te Utrecht			
maatvoering:			
- alle hoogtematen t.o.v. Peil = 00- = b.k. voer t.p.v. de entree			
- aangegeven peilmaten en bodmaten zijn afgewerkte maten,			
overige maten zijn ruwbouwmaten, tenzij anders aangegeven !			
- alle maten in het werk controleren !			

Plan: ZWEMBAD "DE STOK" TE ROSENDAAL

Onderdeel: PLATTEGROND VERDIEPING / DAK LAAGBOUW

KOPPERT + KOENIS
Swammerdamsweg 11, 3401 MP IJsselstein
Telefoon: 030-6880044
Telefax: 030-6880974

Ontw: johann koenis

Get: herman tweeboom Gewijzigd:

Schaal: 1 : 100

Datum: 25.08.1997

Projekt no:

96.B.12-

03

ALGEMEEN RENVOOI

- plafonds:** - te monteren (systeem)plafonds in brandklasse 1.
- draagconstructie:** - brandwerendheid verdiepingvloeren: 30 minuten
- voor constructieve elementen, zie de beton/staal-tekeningen, resp. de tekeningen van houten draagconstructies van : Ingenieursburo Bartels B.V. te Utrecht.
- installaties:** - definitieve tekeningen van brandslangspels, nood- en transparant-verlichting, brandmeld- en ontvruimingsinstallatie, ter goedkeuring overleggen aan de Brandweer
- voor riolering, elektra en werktuigbouwkundige installaties, zie de betreffende tekeningen van : Projekt Techniek te Utrecht
- maatvoering:** - alle hoogtematen t.o.v. Peil = 00 = b.k. voer t.p.v. de entree
- aangegeven peilmaten en bodmaten zijn afgewerkte maten, overige maten zijn ruwbouwmaten, tenzij anders aangegeven !
- afwerking van baten :
vloeren - 5. cm.
overige hor. vlakken - 3.5 cm.
wanden wedstrijdbad - 3. cm.
overige wanden - 2.5 cm.
- alle maten in het werk controleren !

onderdelen : materialen / afwerking :

- fundering betonvloeren resp. betonbalken op betonpalen
- funderingsmetselwerk kalkzandsteen
- beg.grondvloeren breedplaat betonvloeren resp. PS-kombinatievloeren
- verdiepingvloeren breedplaat betonvloer
- wanden metselwerk, hardgouw
- hoofddraagconstructie - zwenzalen gelijmdhouten liggers op betonkolommen
- hoofddraagconstructie - overig staakconstructie
- daken stalen dakplaten, sendz. verzinkt
- dakafwerking dampremmende laag, 150 mud. onder 100 mm. steenwol, waarover dakbedekking (K.dak= 0,4)
- gevelmetselwerk gevelsteen, hardgouw + 80 mm. pu-spuwisolatie (K.gevel= 0,4)
- gevelbeplating kunststof gevelplaat, 8mm.
- boelboorden kunststof gevelplaat, 8 mm.
- gevelkozijnen houten kozijnen met multiplex deuren
- gevelpuien gemoffelde aluminium puiken met isolatieprofiel
- beglazing isolerende beglazing: zwenzalen K= 1,30 overig K= 3,00

DOORSNEDE TUSSEN STR. D EN E

DOORSNEDE TUSSEN STR. e EN STR. f

DOORSNEDE TUSSEN STR. DD EN EE

DOORSNEDE LANGS STR. 26

DEELDOORSNEDE LANGS STR. 36

DEELDOORSNEDE LANGS STR. K

Plan: ZWEMBAD "DE STOK" TE ROOSENDAL

Onderdeel: DOORSNEDEN

Ontw: johann koenis

Get: herman tweeboom Gewijzigd:

Schaal: 1 : 100

Datum: 25.08.1997

Projekt no:

96.B.12-

05

KOPPERT + KOENIS
KOPPERT + KOENIS B.V.
Swammerdamweg 11, 3401 MP IJsselstein
Telefoon: 030-6888044
Telefax: 030-6888974

