


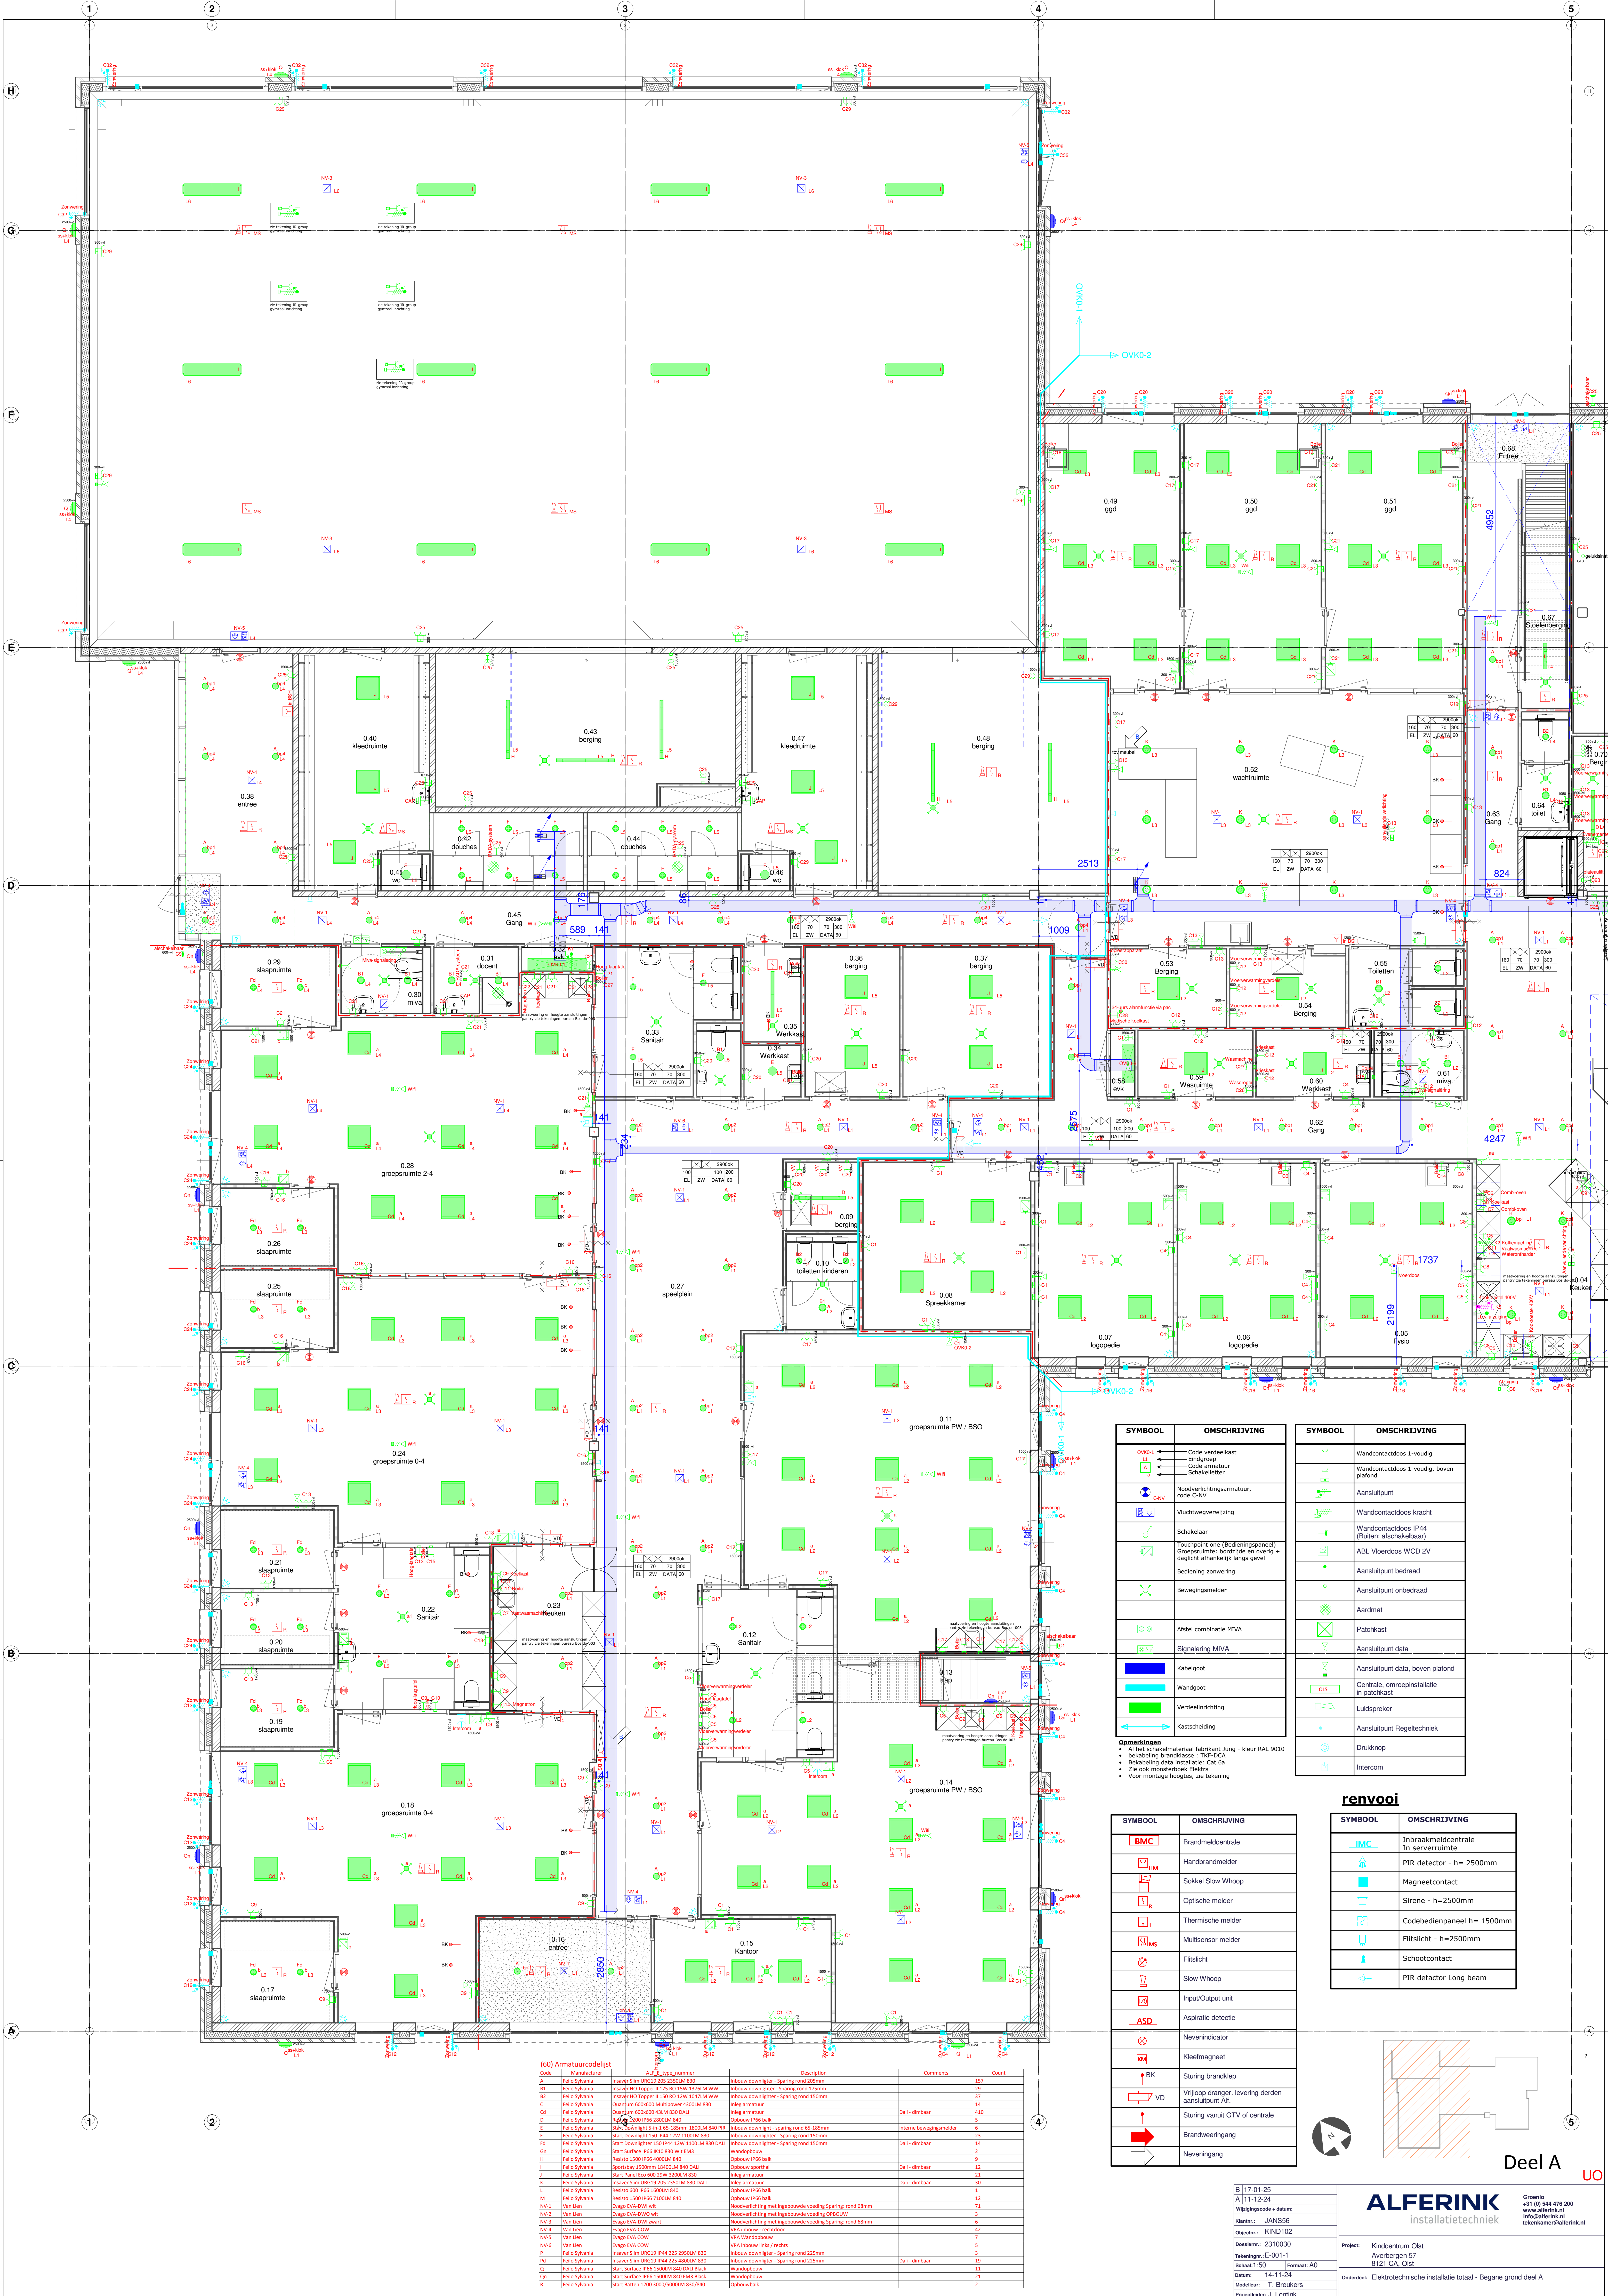

SYMBOL	OMSCHRIJVING	SYMBOL	OMSCHRIJVING
	Code versleutel		Wandcontactdoos 1-voudig
	Eindepoort		Wandcontactdoos 1-voudig, boven plafond
	Code armatuur		Aansluitpunt
	Schakelaar		Wandcontactdoos kracht
	Noodverlichtingsarmatuur, code C-NV		Wandcontactdoos IP44 (Buiten: afschakelbaar)
	Vluchtwegverwijzing		ABL Vloerdoos WCD 2V
	Schakelaar		Aansluitpunt bedraad
	Touchpoint one (Bedieningspaneel) Groepsruimte, bordje en overig + dichtge schakelbaar langs gevel		Aansluitpunt onbedraad
	Bediening zonwering		Aardmat
	Bewegingsmelder		Patchkast
	Afstel combinatie MIVA		Aansluitpunt data
	Signalering MIVA		Aansluitpunt data, boven plafond
	Kabelgoot		Centrale, omroepinstallatie in patchkast
	Wandgoot		Luidspreker
	Verdeelruchting		Aansluitpunt Regelschakel
	Kastscheiding		Drukknop
			Intercom

Opmerkingen
• Al het schakelmateriaal fabrikant Jung - kleur RAL 9010
• Bekabeling brandklasse: TUF-DCA
• Bekabeling data installatie: Cat 6a
• Zie ook monstertechniek Elektrisch
• Voor montage hoogtes, zie tekening

SYMBOL	OMSCHRIJVING
	Brandmeldcentrale
	Handbrandmelder
	Sokkel Slow Whoop
	Optische melder
	Thermische melder
	Multisensor melder
	Flitslicht
	Slow Whoop
	Input/Output unit
	Aspiratie detectie
	Nevenindicator
	Kleefmagneet
	Sturing brandklep
	Vrijloop dranger, levering derden aansluitpunt Af.
	Sturing vanuit GTV of centrale
	Brandweeringang
	Neveningang

SYMBOL	OMSCHRIJVING
	Inbraakmeldcentrale in serverruimte
	PIR detector - h= 2500mm
	Magneetcontact
	Sirene - h=2500mm
	Codebedieningspaneel h= 1500mm
	Flitslicht - h=2500mm
	Schootcontact
	PIR detector Long beam

Code	Manufacturer	Afz. E. type, nummer	omschrijving	Comments	Count
A	Festo Sylvania	Inverter Slim URG120 205 2350LM B80	Inbouw downlighter - Sporing rond 205mm		257
B1	Festo Sylvania	Inverter HD Topper II 175 RD 13W 1376LM WW	Inbouw downlighter - Sporing rond 175mm		29
B2	Festo Sylvania	Inverter HD Topper II 150 RD 12W 1262LM WW	Inbouw downlighter - Sporing rond 150mm		37
C	Festo Sylvania	Overlimen 1000000 Multisensor 4300LM B80	Inlg armatuur		18
C1	Festo Sylvania	Overlimen 600000 43LM B80 DALI	Inlg armatuur	Dali - dimbaar	410
D	Festo Sylvania	Rego 1200 IP66 1800LM B80	Optbouw IP66 balk		1
E	Festo Sylvania	Start Surface 5-in-1 65-185mm 1800LM B80 PIR	Inbouw downlight - sporing rond 65-185mm	interne bewegingsmelder	6
F	Festo Sylvania	Start Downlight 150 IP44 12W 1300LM B80	Inbouw downlighter - Sporing rond 150mm		23
F1	Festo Sylvania	Start Downlighter 150 IP44 12W 1300LM B80 DALI	Inbouw downlighter - Sporing rond 150mm		24
Gn	Festo Sylvania	Start Surface IP66 400 29W 3300LM B80	Wandopbouw		2
H	Festo Sylvania	Rego 1200 IP66 4000LM B80	Optbouw IP66 balk		9
I	Festo Sylvania	Start Surface 1800mm 1800LM B80 DALI	Optbouw armatuur	Dali - dimbaar	24
J	Festo Sylvania	Start Panel Eco 400 29W 3300LM B80	Inlg armatuur		21
K	Festo Sylvania	Inverter Slim URG120 205 2350LM B80 DALI	Optbouw IP66 balk	Dali - dimbaar	10
L	Festo Sylvania	Rego 1200 IP66 1800LM B80	Optbouw IP66 balk		1
M	Festo Sylvania	Rego 1200 IP66 1700LM B80	Optbouw IP66 balk		12
NV.1	Van Lier	Evargo EVA-DWA wit	Noodverlichting met ingebouwde voeding Sporing, rond 68mm		3
NV.2	Van Lier	Evargo EVA-DWA zwart	Noodverlichting met ingebouwde voeding Sporing, rond 68mm		3
NV.3	Van Lier	Evargo EVA-DWA zwart	Noodverlichting met ingebouwde voeding Sporing, rond 68mm		3
B 17-01-25
A 11-12-24
Wijzigingscode + datum:
Klant: JANSSE
Object: KIND102
Bestand: 231030
Tekenings: E-001-1
Schaal: 1:50
Datum: 14-11-24
Modelleur: T. Breukers
Projectleider: J. Lelivink

Project: Kindcentrum Oost
Averbergen 57
8121 CA, Oost
Onderdeel: Elektrotechnische installatie totaal - Begane grond deel A

ALFERINK
installatietechniek

Groot
+31 (0) 84 476 200
www.alferink.nl
info@alferink.nl
tekenkamer@alferink.nl