


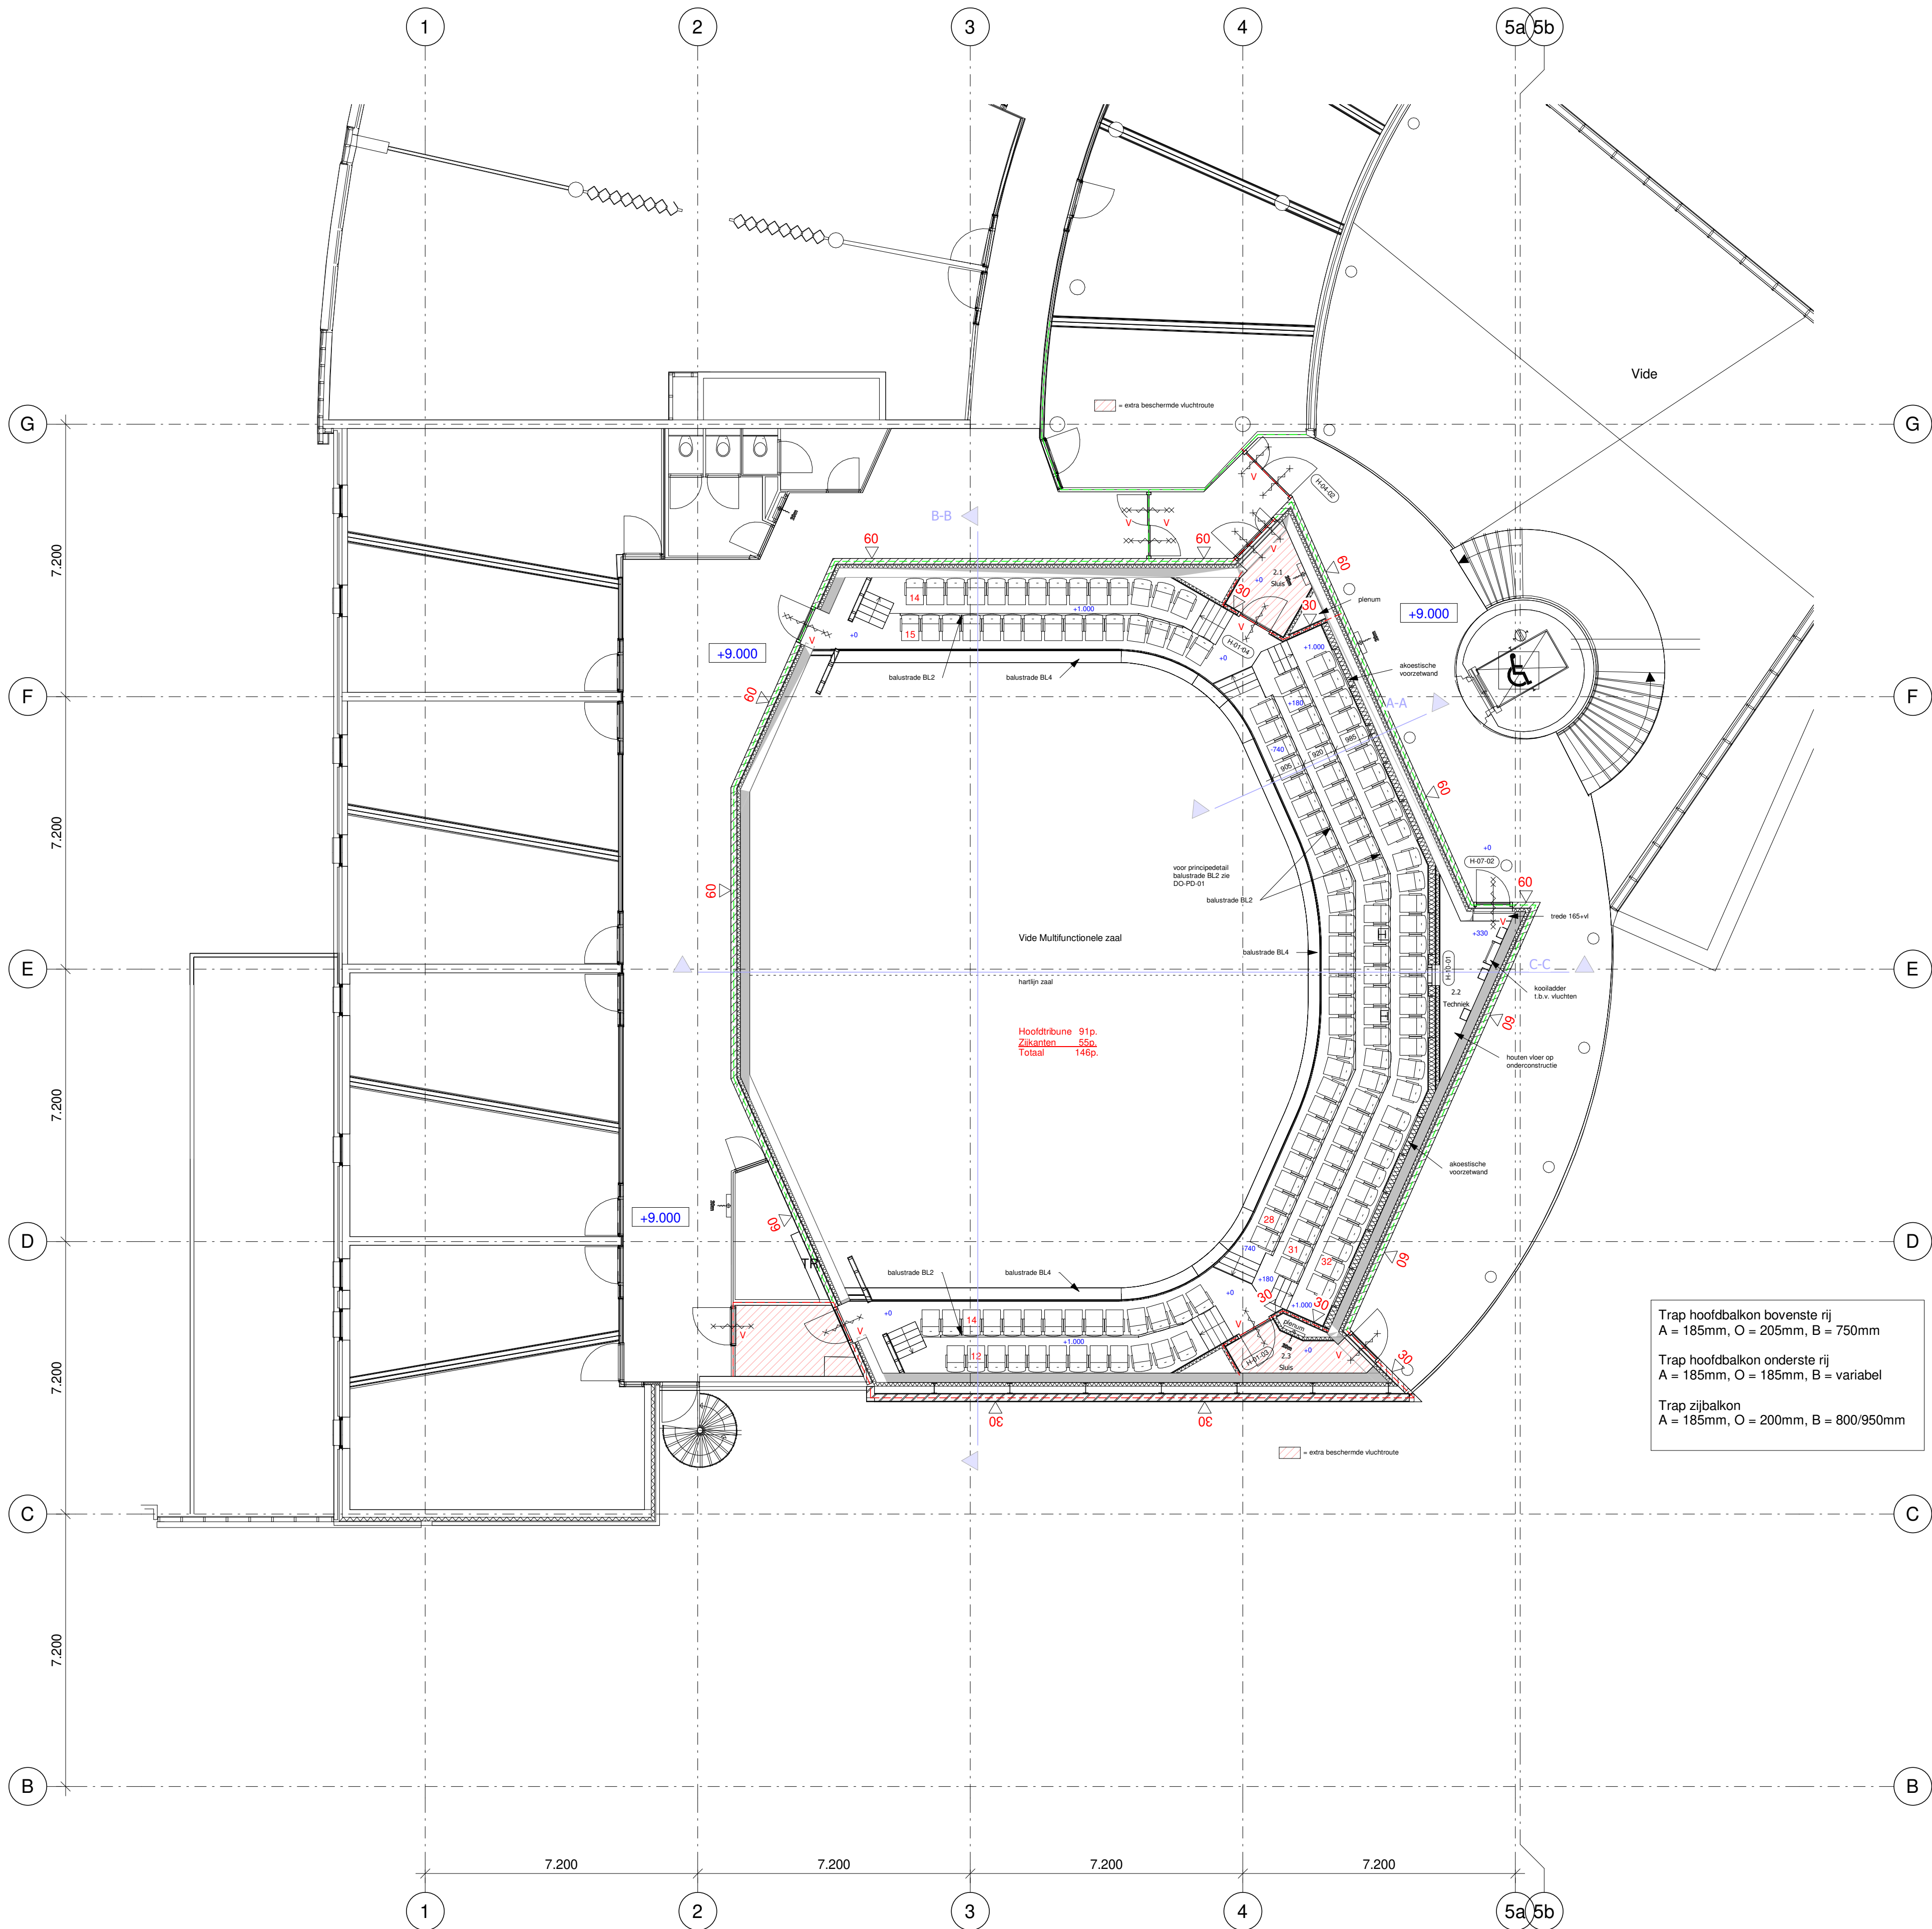

RENVOOI ALGEMEEN

(Niet alle onderstaande elementen hoeven in het project voor te komen)

Bouwkundig

	Beton, dikte vlgs tekening (prefab / i.h.w. gestort)
	Kalkzandsteen, dikte vlgs tekening
	Isolatie
	Lichte scheidingswand (gipsmontagewand)
	Schoonmetselwerk, dikte vlgs tekening
	RC-waarden
- verticale gevels:	4,7 m²K/W
- daken (plat en schuin):	6,3 m²K/W
- vloer boven buitenlucht:	6,3 m²K/W
- vloer boven onverwarmde ruimte:	4,7 m²K/W
- vloer boven kruipruimte of direct op grond:	3,7 m²K/W
U-waarden	
- ramen, deuren, kozijnen:	1,65 W/m²K
- transparante geveldelen:	1,1 W/m²K

Brandveiligheid volgens opgave adviseur brandveiligheid

	Scheiding WBDBO = 30 min. en WRD Ra
	Scheiding WBDBO = 60 min. en WRD Ra
	Scheiding WBDBO = 60 min. en WRD Ra & R200
	Deur zelfsluitend, brand-/rookwerendheid gelijk aan wand
	Deur 20 min WBDBO + zelfsluitend
	Deur 30 min WBDBO + zelfsluitend
	Deur 60 min WBDBO + zelfsluitend
	Vluchtdoor te openen zonder sleutel volgens opgave adviseur brandveiligheid
	Vluchtdoor te openen d.m.v. paniekbalk volgens opgave adviseur brandveiligheid
	Kleefmagneten op de wand (plafond indien geen wand), zie installatietekeningen
	Brandslanghaspel volgens opgave adviseur brandveiligheid (slanglengte aangegeven in meters)
	Droge blusleiding volgens opgave adviseur brandveiligheid
	Brandweerlift

Algemeen

	Bovenzijde afgewerkte vloer begane grond
	Bovenzijde afgewerkte vloer, maat in mm t.o.v. peil
	Ruimtenummer, ruimtenaam
	Windverband volgens constructeur
	Loopdeur
	Vaste deur

Trap hoofdbalkon bovenste rij
A = 185mm, O = 205mm, B = 750mm
Trap hoofdbalkon onderste rij
A = 185mm, O = 185mm, B = variabel
Trap zijbalkon
A = 185mm, O = 200mm, B = 800/950mm

DEFINITIEF ONTWERP

EDE
CULTURA

Opdrachtgever: Gemeente Ede

Plattegronden
2e verdieping

Schaal: 1:100

Formaat: A1

Projectleider: HH

Heerlen
Oliemolenstraat 60
6416 CB Heerlen
+31 (0)45 76 30 707

AGS Architects
info@agsarchitects.net
www.agsarchitects.net

Amsterdam
Asterweg 17 a9
1031 HL Amsterdam
+31 (0)20 34 49 300

Wijziging

10	
9	
8	
7	
6	
5	
4	
3	
2	29-01-2025
1	14-01-2025

Proj nr:

10024017

Tek nr:

DO-P-02