




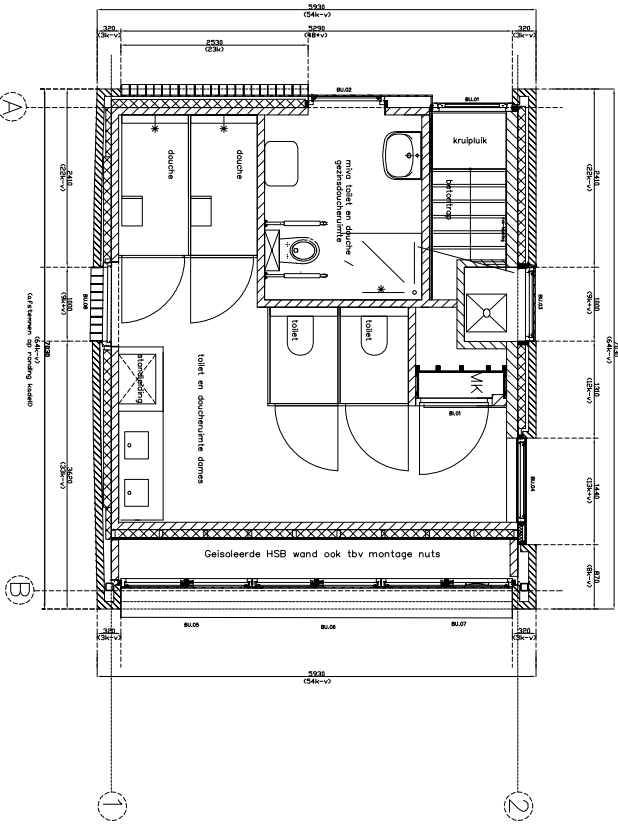

begane grond

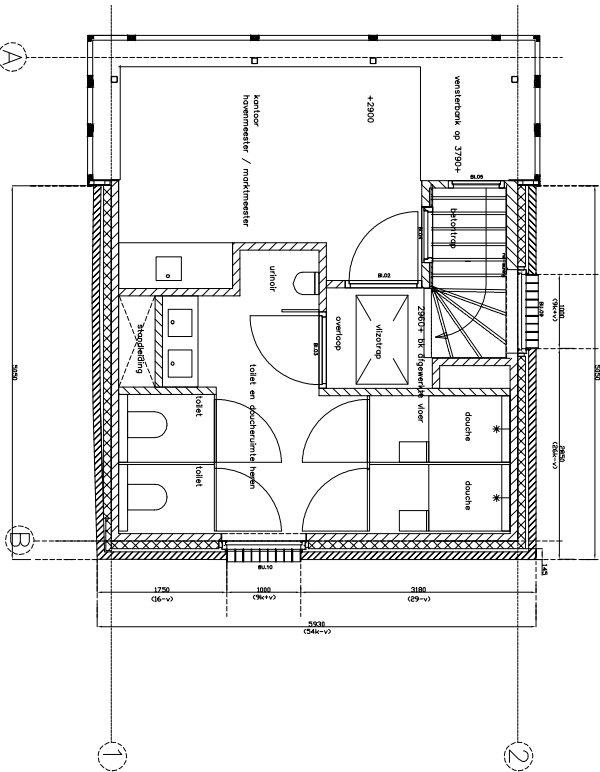

1e verdieping

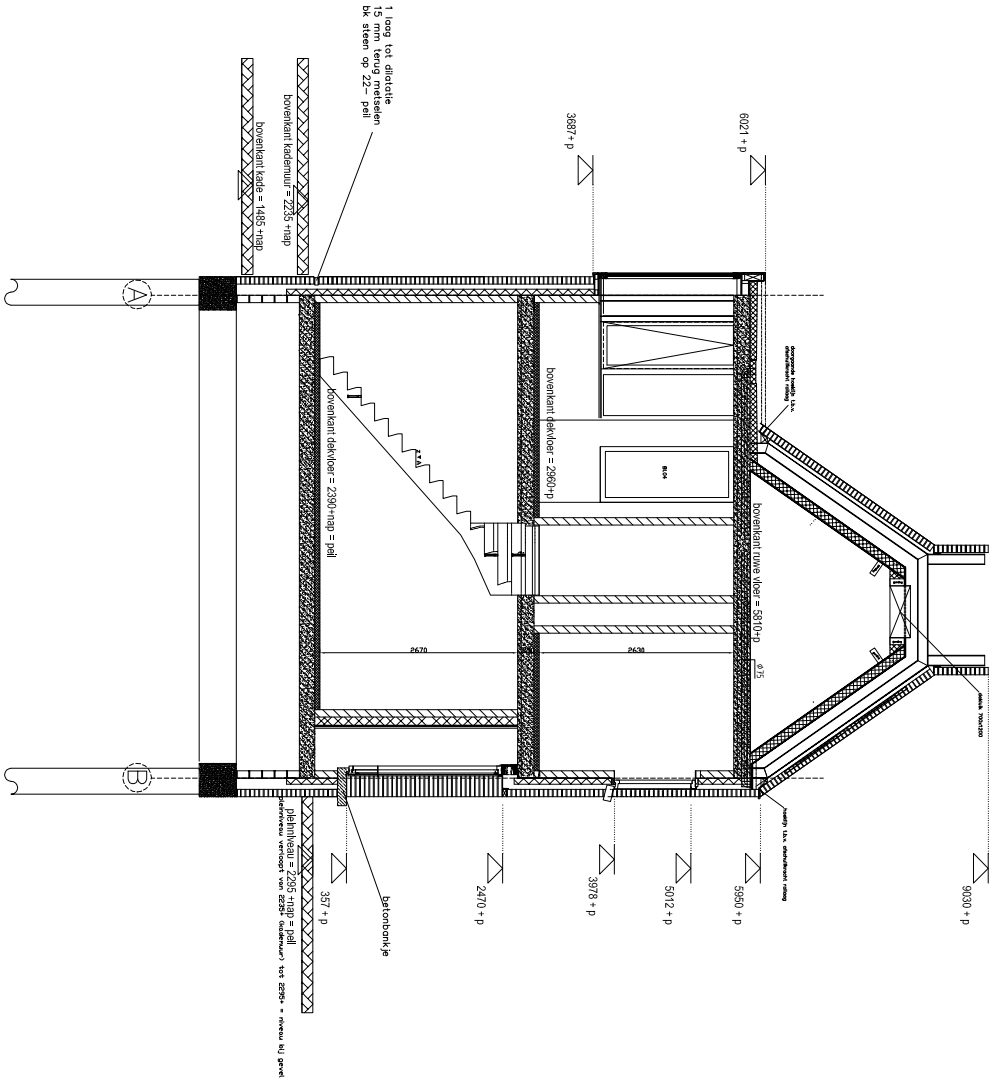

Doorsnede

Project: Havenmeestergebouw te Zwolle

Onderdeel:
Plattegronden en doorsnede

PRINS
BOV
B.V.
AANNEMINGSBEDRIJF

Gevel/jgd:
A

Formaat:
A1

Datum:
28-04-2015

Schaal:
1:50

Tekeningfase:
Uitvoering

Tekenaar:
G. Schreurs

Tek.nr.:
PB-01

Geacht:
20