




- positie & nummering  
ontruimingsplattegrond
- click-lijst, formaat A3, uitvoering: standaard clicklijst
- click-lijst, formaat A3, uitvoering: standaard clicklijst (totale plattegrond incl. compartimenten)

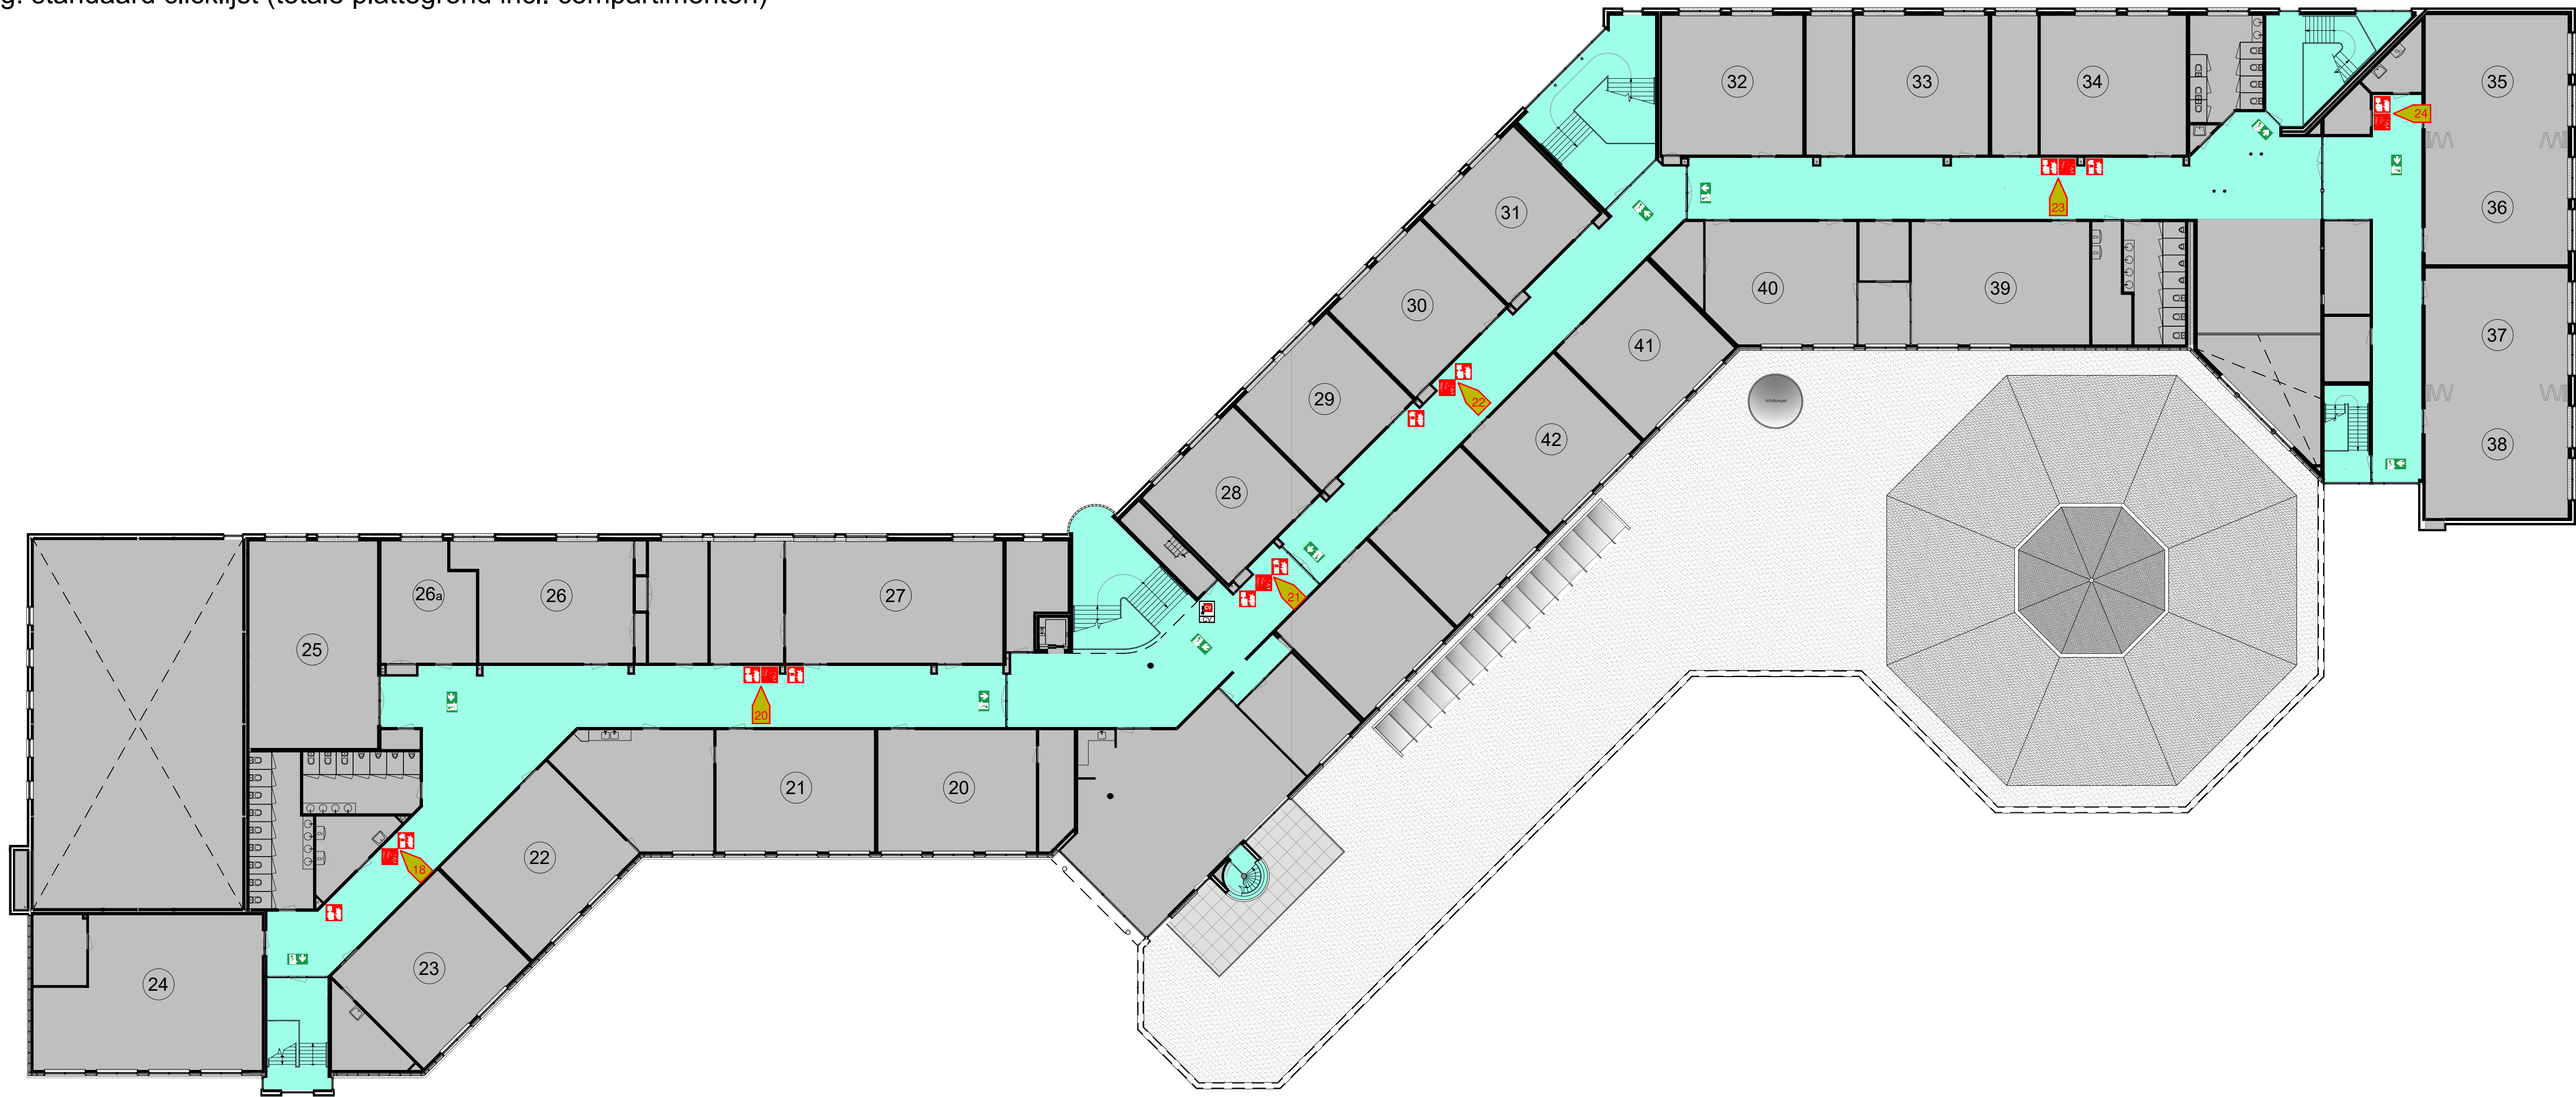


1e verdieping

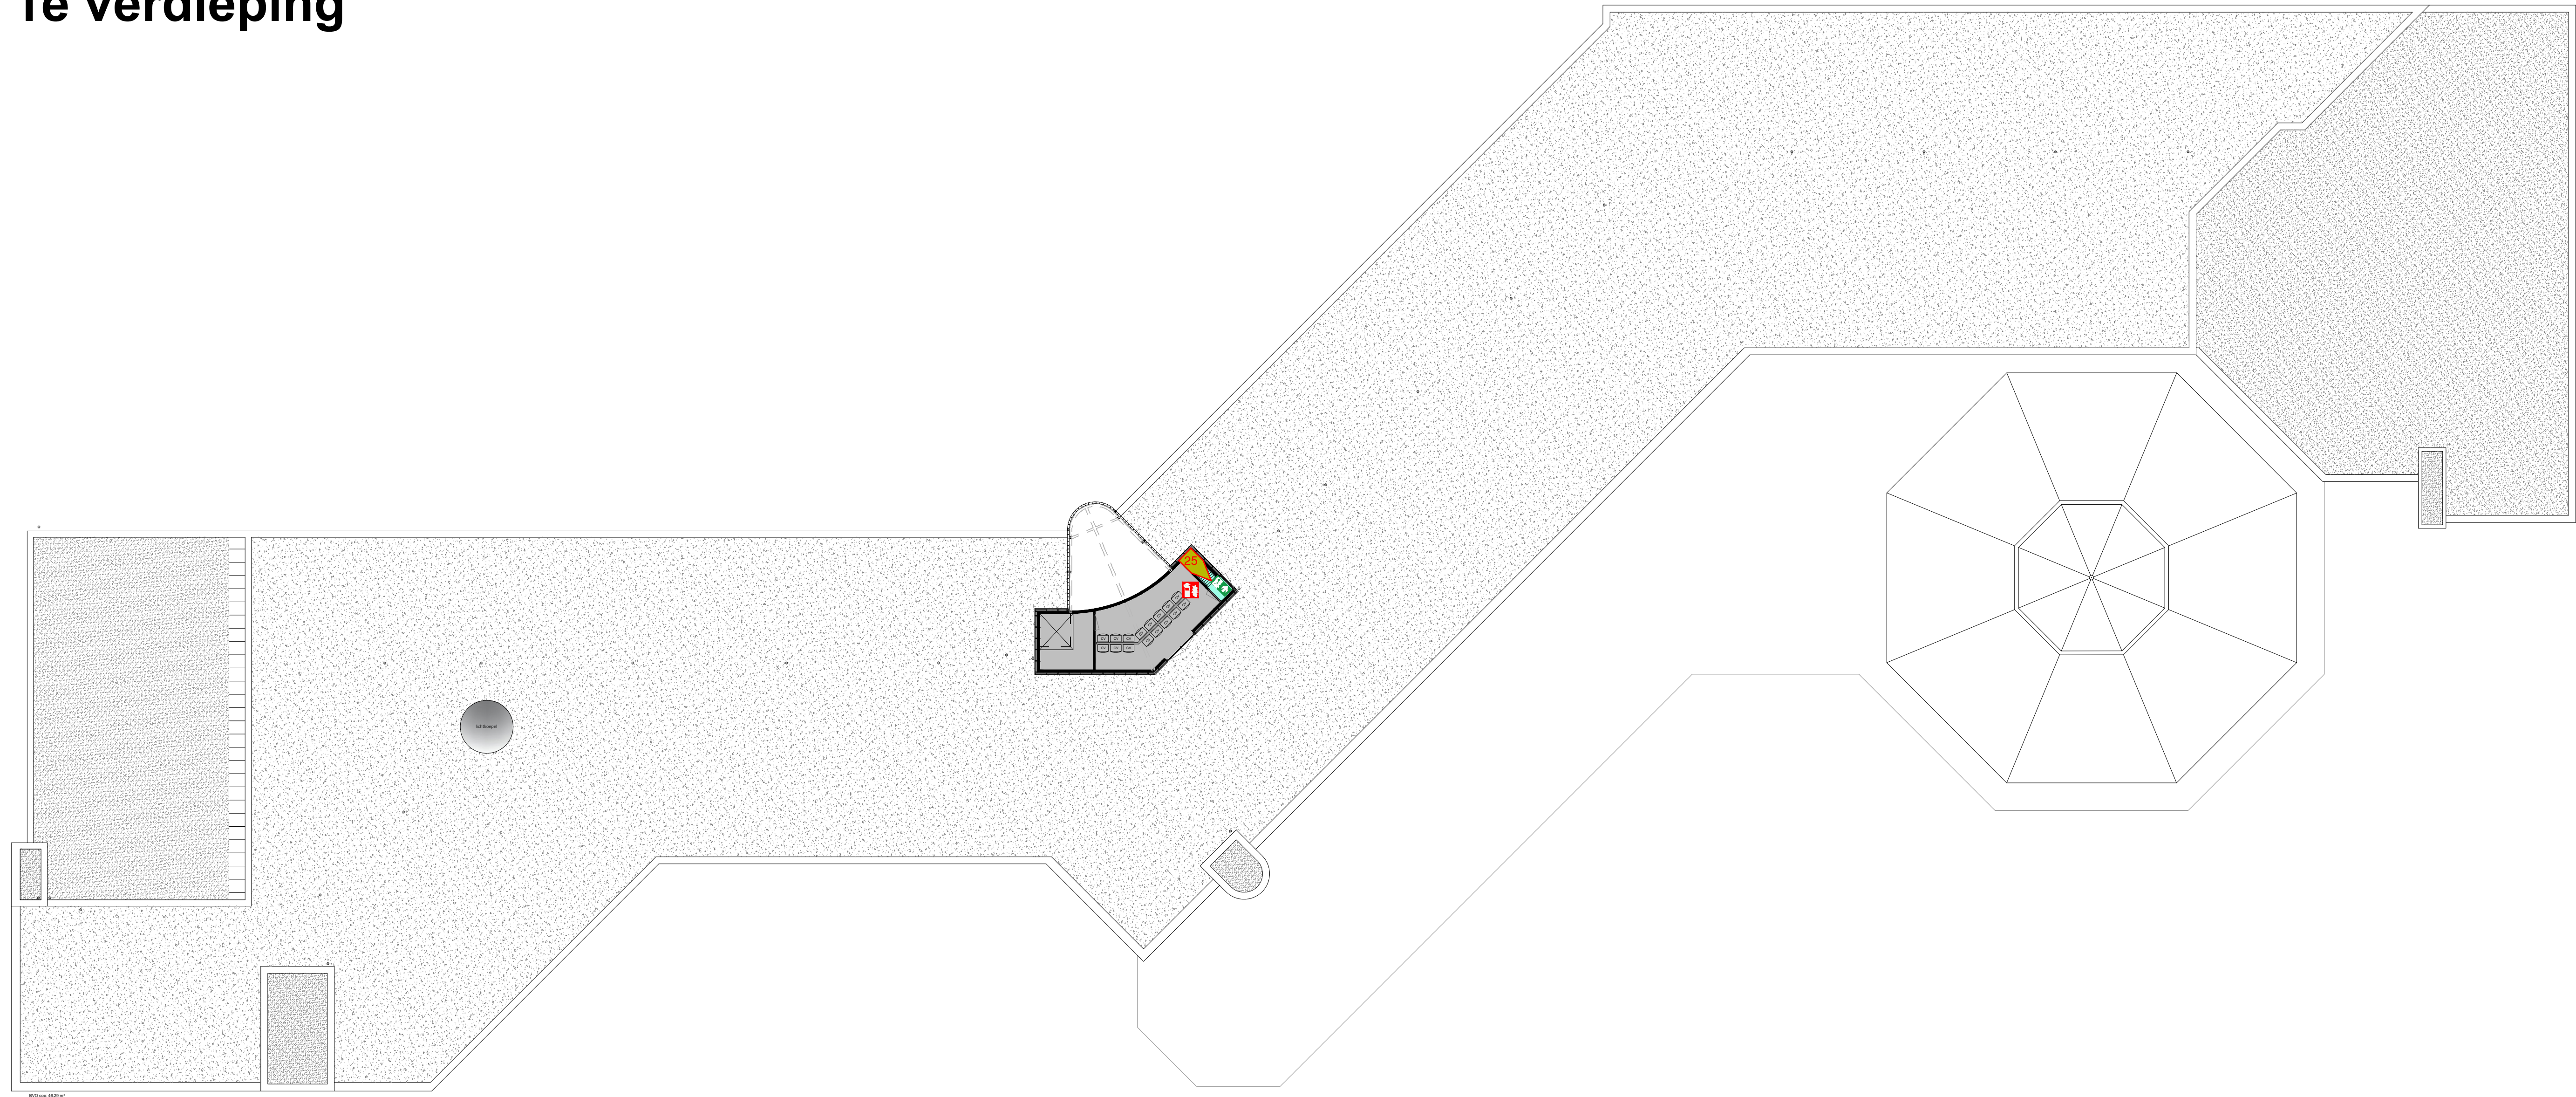

dakopbouw

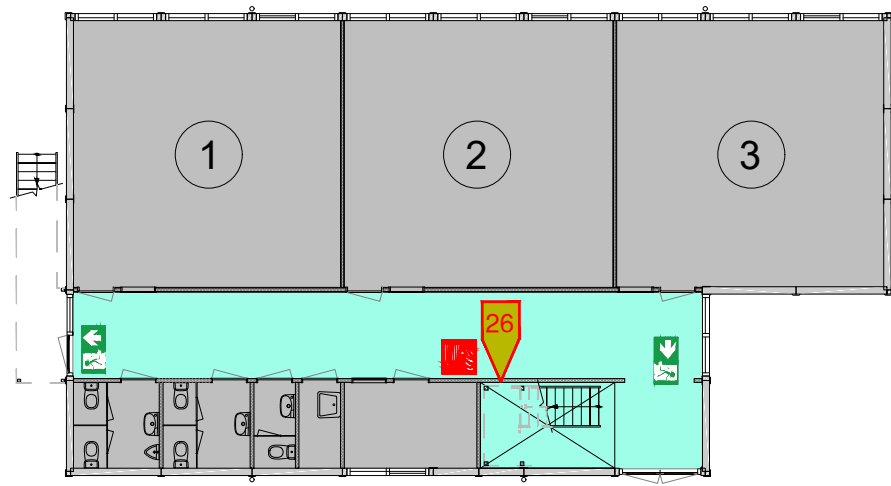

begane grond  
bijgebouw

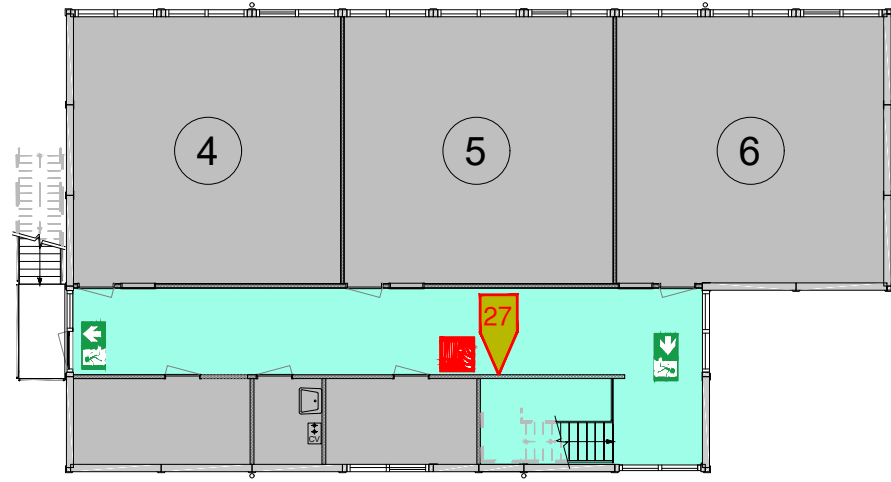

1e verdieping  
bijgebouw

Situatie



|                    |   |                |   |                                                                |                                                                                       |
|--------------------|---|----------------|---|----------------------------------------------------------------|---------------------------------------------------------------------------------------|
| project            | Dorenweerd College<br>Doorwerth                                                                               |                |   | J. van 't Hullenaar<br><b>PROJECTEN</b>                        |  |
| opdracht-<br>gever | Scholengroep LingeRijn<br>Postbus 19, 6680 AA Bemmel                                                          |                |   |                                                                |                                                                                       |
| onderdeel          | ontruimingsplattegronden<br>plattegrond - 1e verd., dak & bijgebouw<br>Dorenweerd College, Dalweg 5 Doorwerth |                |   | J.v't Hullenaar PROJECTEN<br>Oostervelden 58<br>6681 WX Bemmel |                                                                                       |
| gewijzigd          | datum : 10-07-2023                                                                                            | getekend : JvH | T | +31 (0) 481 - 841184                                           |                                                                                       |
| 1.                 |   |                | M | +31 (0) 6 - 14364303                                           |                                                                                       |
| 2.                 | schaal : 1:200                                                                                                | formaat : A0   | E | info@hullenaarprojecten.nl                                     |                                                                                       |
| 3.                 | projectnummer :                                                                                               | bladnummer :   | I | www.hullenaarprojecten.nl                                      |                                                                                       |
| 4.                 | <b>2023-009</b>                                                                                               | <b>001</b>     |   |                                                                |                                                                                       |
| 5.                 | MAATVOERING IN HET WERK CONTROLLEREN                                                                          |                |   |                                                                |                                                                                       |