

renvooi binnenwanden

- metaalblad scheidingswanden, totale wanddiktes 100, 125 mm
- verzinkt stalen frame van 0,6 mm dikke U en C profielen
- breedte 75 en 100 mm, standers tot 600 mm
- lichtspouw in metaalblad wanden voorzien van 45 mm glaswolsdilatatie (tegenins)

- wanddikte 100 mm (1-75,1A)
- wanddikte 125 mm (1-100,1A)

- wanden tot onderkant bouwkundig plafond

renvooi bouwbesluit

- VR verblijfsruimte
- VKR woensruimte
- OR openbare ruimte
- OR toilet ruimte
- ITR integraal toegankelijke toilettr.
- BR badruimte
- TER technische ruimte
- MR mekruimte
- GO gebruiksoppervlakte
- VG verblijfsgebied

renvooi brandweer

- transparantverlichting (uitgang)
- transparantverlichting (vluchtrichting)
- noodverlichting

- alle noodverlichting min. 1 LUX op vloernivo, aantallen te bepalen door installateurs

- \$ deur te openen zonder sleutels

- P\$ deur te openen zonder sleutels

- draagbaar busbeesl
- deur zelfsluitend
- WBDO minuten
- deurmagneet
- rookmelder
- brandslanghaspel 20 m'
- aansl. ¾" straalp. 6 mm

renvooi algemeen

- ventilatiekoker ø125
- vent-Alu 3000 ø160 mm
- mechanische afzuiging
- garderobe 10 haken/m²
- s.d.g. spiegeldraadglas
- cv* c.v. opstellingsruimte
- gld

- r ventilatiooster
- v.b. vensterbank
- * buitenverlichting
- w.v.b. windverband
- st.w. stabiliteitswand
- 0.01-VR ruimtenummering +
- aanduiding bouwbesluit

renvooi binnenafwerking

MDF

d=12 mm

gegrond

- L0 = merk L3A00 - inwendige hoek 50x50
- L1 = merk L3A01 - inwendige hoek 50x70
- L4b = merk L3B01b - plaatstuk 220 (spanning 120x5)
- L8 = merk L3D00 - uitwendige hoek 150x150
- L9 = merk L3D01 - uitwendige hoek 220x220
- L10 = merk L3K00 - kolomafwerking 95x95
- L11 = merk L3K01 - kolomafwerking 115x115
- L12 = merk L3K02 - kolomafwerking 135x135

Gipsvezel

d=12½ mm

(30 min. brw.)

onbehandeld


- L3 = merk L3B00 - plaatstuk 190
- L4a = merk L3B01a - plaatstuk 220
- L5 = merk L3B02 - plaatstuk 250
- L6 = merk L3C00 - slof 190/22 (spanning 130x10)
- L7 = merk L3C01 - slof 115/22 (spanning 91x10)

renvooi buitenafwerking koppelstroken

- H0 = merk H1C00 - koppelstrook (220x3420 mm) langsgelvel
- H1 = merk H1C01 - koppelstrook (35x3420 mm) inwendig hoek
- H2 = merk H1C02 - koppelstrook (210x3420 mm) uitwendig hoek
- H7 = merk H1C07 - koppelstrook (220x3420 mm) langsgelvel t.p.v. hwa

renvooi kunststof buitenkozijnen (G5)

Toegepaste serie: G5, Transcarbo, type Gaalan 8000 serie, deurhoogte 2315, verdiept profiel (115 mm) met enkelgelaste stijl.

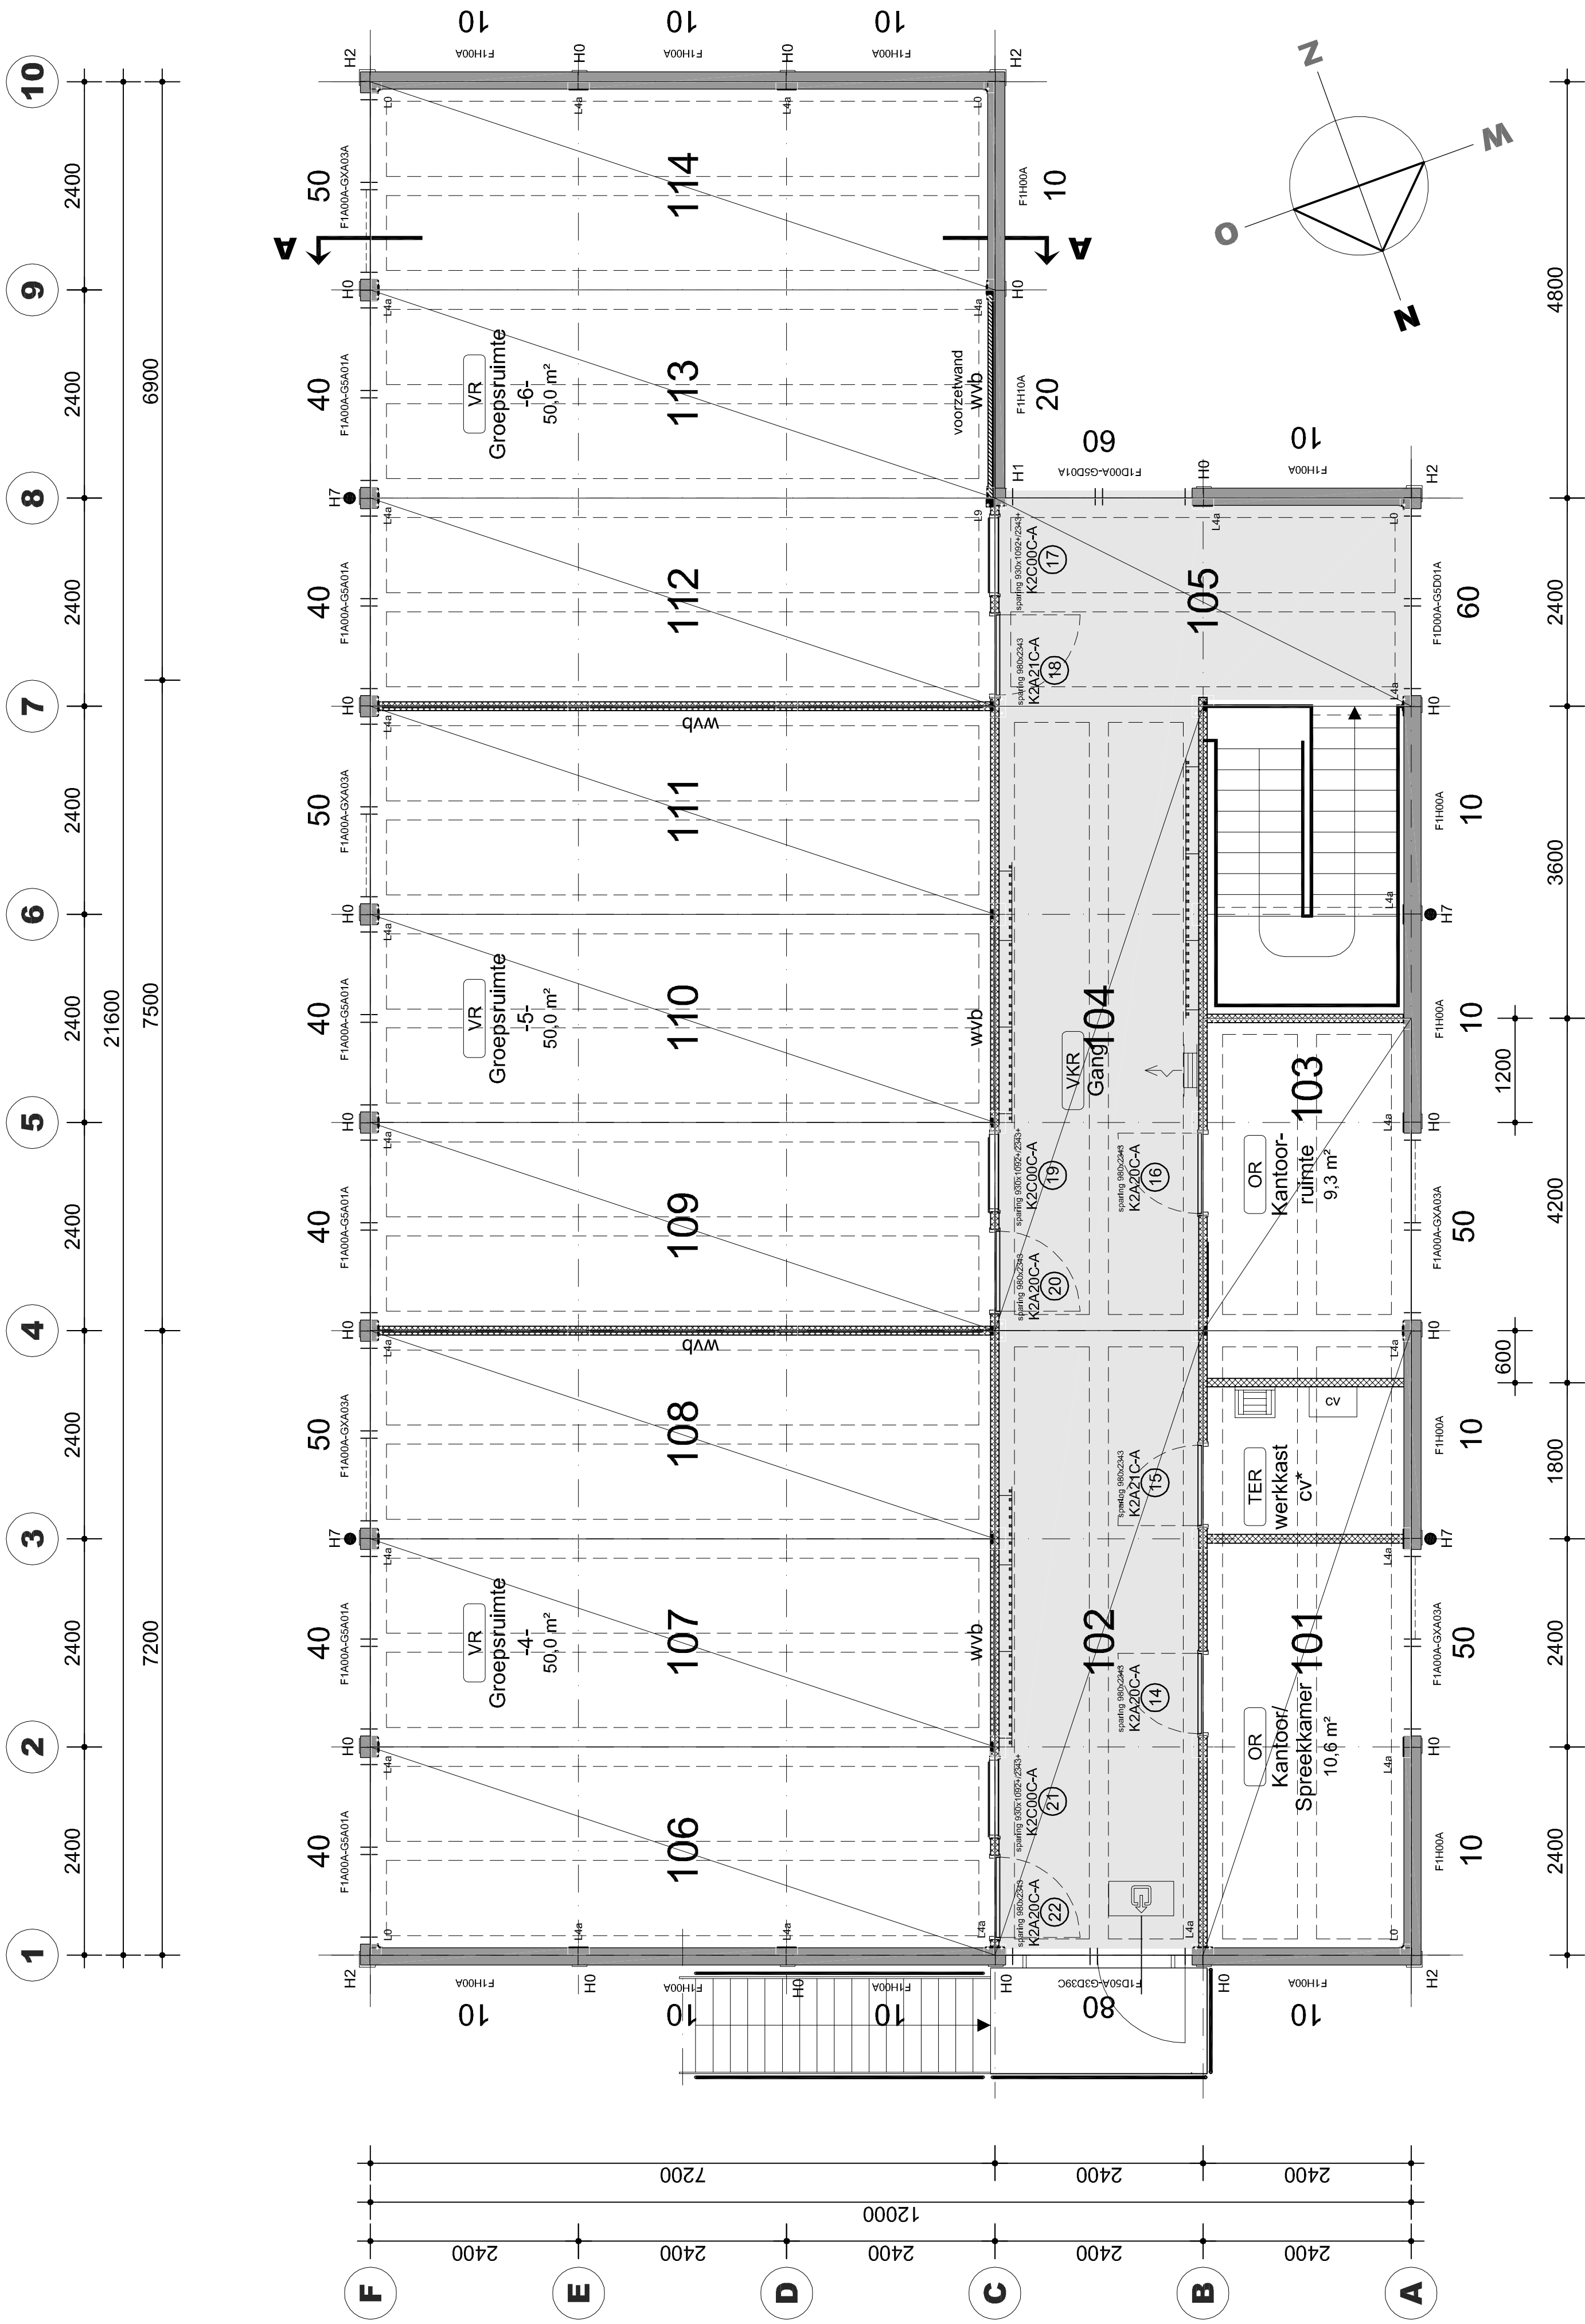

Verdieping

Gebouw is voorzien van natuurlijke ventilatietoever en mechanische afzuiging, capaciteiten volgens bouwbesluit; Brandwerendheid m.b.t. het bezwijken van een bouwconstructie t.p.v. rookvrije vluchtroute bedraagt 30 minuten;

Project: **Uitbreiding Dorenweerd College**
Dalweg 5
6865 CZ DOORWERTH

Werkplattegrond verdieping

Revisie

07-02-2011

Overzichts: Werk: Officiële: B0017

Status: Revisie: Account: 41005

Datum: 07-02-2011 Schaal: 1:50 Blad: RA02B

De Groot Vroomshoop Bouwsystemen B.V. is onderdeel van De Groot Vroomshoop Group, een Vennootschap onder Vennootschap, 6149 Utrechtseweg 118, 3720 CA Utrecht, Nederland. De Groot Vroomshoop Group is een Vennootschap onder Vennootschap, 6149 Utrechtseweg 118, 3720 CA Utrecht, Nederland.



De Groot Vroomshoop
Bouwsystemen B.V.
Adres: Zuidoostwijk 36
7881 ED Vroomshoop
Post: Postbus 31
7880 AA Vroomshoop
T +31 (0)546 686 333
F +31 (0)546 686 444
E info@degrootvroomshoop.nl
I www.degrootvroomshoop.nl