



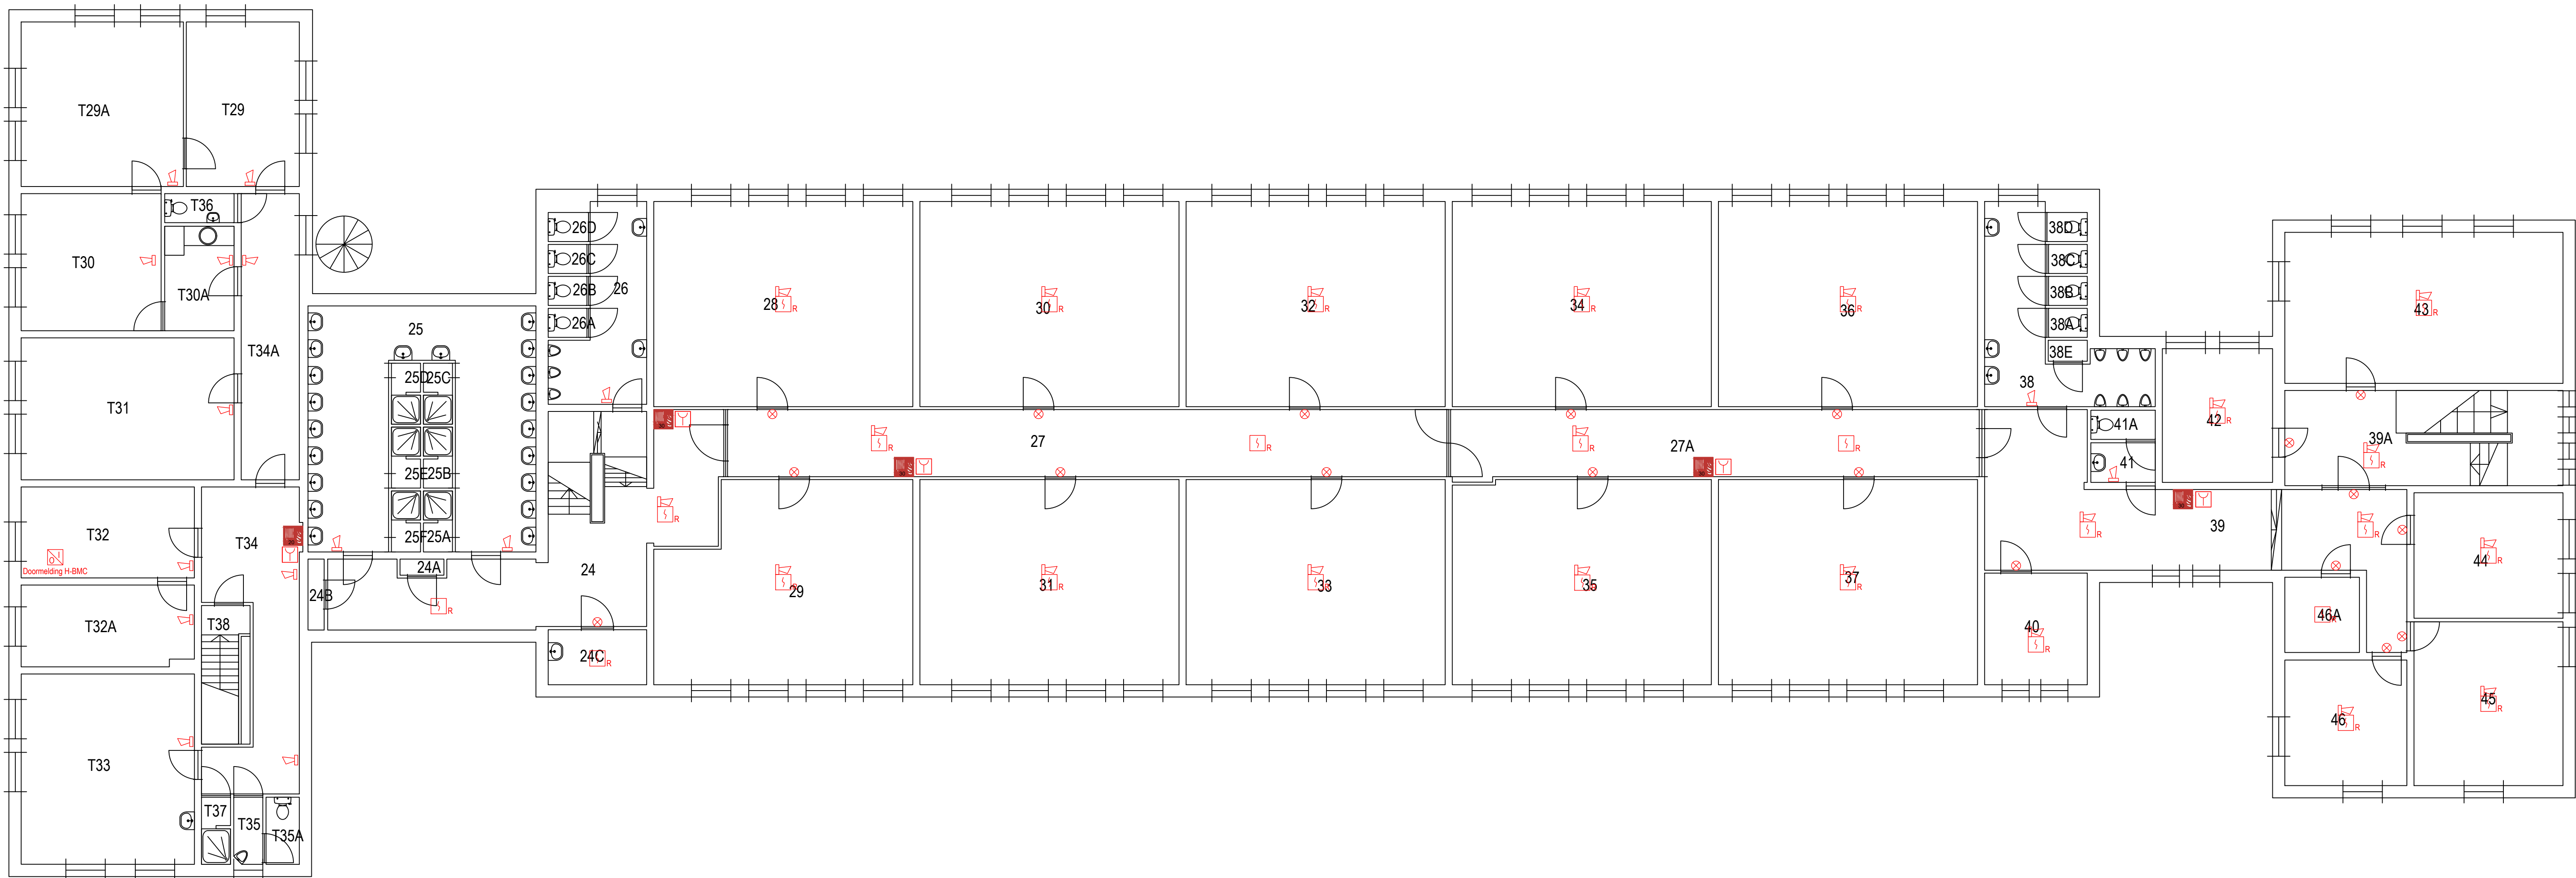
§ R  
 X-XXX-X  
 Lustnummer  
 Adres  
 Groepnummer  
 Volgnummer in groep



etectie BV  
1 RZ Duiven  
0 AB Duiven  
0  
4  
.nl



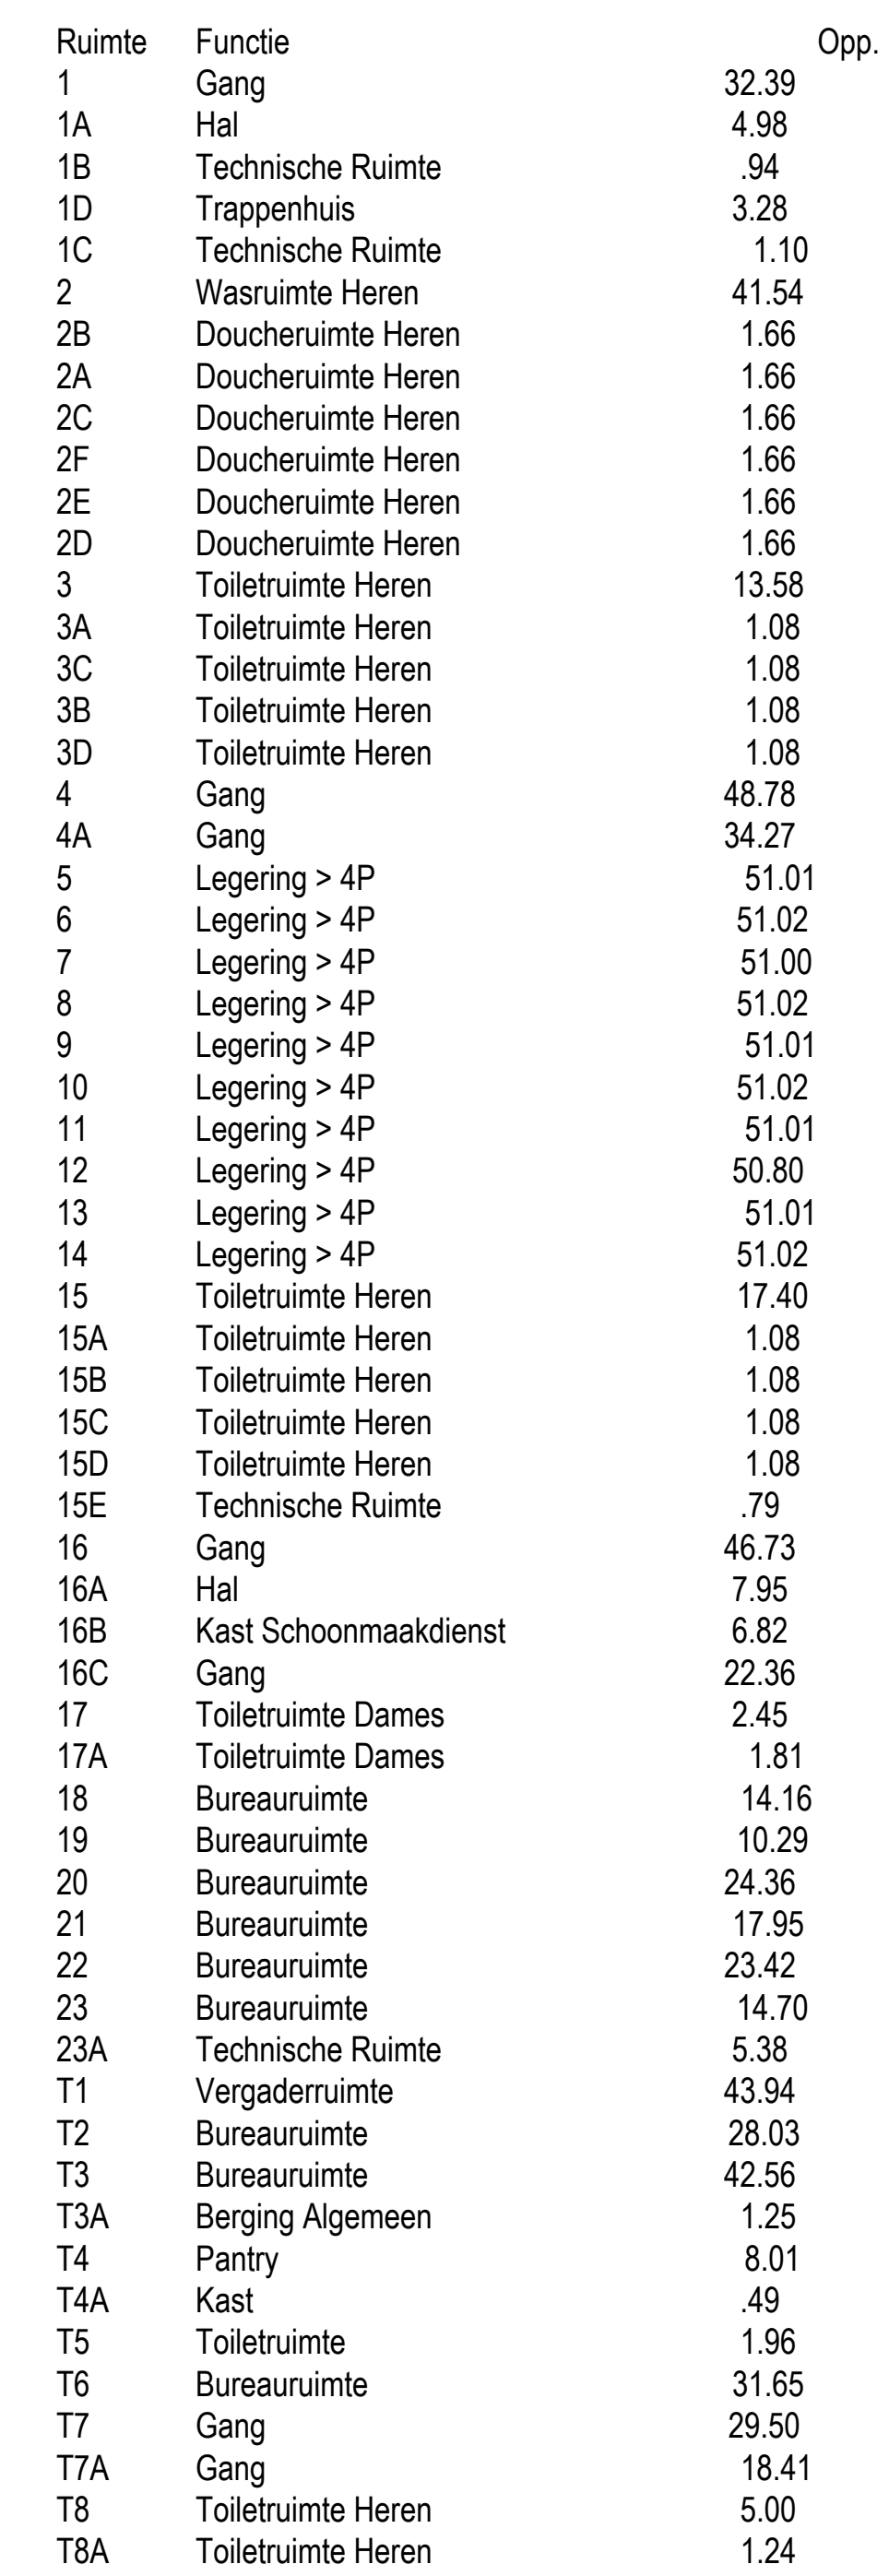




Ruimte	Funcie	Opp.
24	Gang	43.56
24A	Technische Ruimte	.68
24B	Technische Ruimte	1.10
24C	Technische Ruimte	5.20
25	Waarmeruimte Heren	41.54
25A	Doucheruimte Heren	1.66
25B	Doucheruimte Heren	1.66
25C	Doucheruimte Heren	1.66
25D	Doucheruimte Heren	1.66
25E	Doucheruimte Heren	1.66
25F	Doucheruimte Heren	1.66
26	Toiletruimte Heren	13.58
26A	Toiletruimte Heren	1.08
26B	Toiletruimte Heren	1.08
26C	Toiletruimte Heren	1.08
26D	Toiletruimte Heren	1.12
27	Gang	46.35
27A	Gang	34.27
28	Legering > 4P	51.01
29	Legering > 4P	46.51
30	Legering > 4P	51.01
31	Legering > 4P	51.02
32	Legering > 4P	51.01
33	Legering > 4P	51.02
34	Legering > 4P	51.01
35	Legering > 4P	50.80
36	Legering > 4P	51.01
37	Legering > 4P	51.02
38	Toiletruimte Heren	17.40
38A	Toiletruimte Heren	1.08
38B	Toiletruimte Heren	1.08
38C	Toiletruimte Heren	1.08
38D	Toiletruimte Heren	1.12
38E	Technische Ruimte	.79
39	Gang	43.75
39A	Trappenhuis	25.41
40	Telecomruimte	11.00
41	Toiletruimte Dames	2.45
41A	Toiletruimte Dames	1.81
42	Verblijfsruimte	14.16
43	Bureau ruimte	40.32
44	Bureau ruimte	17.95
45	Bureau ruimte	23.42
46	Bureau ruimte	14.70
46A	Berging Algemeen	5.38
T29	Bureau ruimte	17.85
T29A	Telecomruimte	25.63
T30	Verblijfsruimte	18.42
T30A	Pantry	6.96
T31	Technische Ruimte	29.02
T32	Computerruimte	15.13
T32A	Computerruimte	13.41
T33	Kapsalon	31.64
T34	Gang	21.76
T34A	Gang	15.97
T35	Toiletruimte Heren	1.84
T35A	Toiletruimte Heren	2.14
T36	Toiletruimte Heren	1.93
T37	Doucheruimte Heren	1.83
T38	Trappenhuis	6.46

Hefas  
Hefas Branddetectie BV  
Impact 27 6921 RZ Duiven  
Postbus 71 9620 AB Duiven  
Tel. 026 - 7505000  
Fax 026 - 7505094  
e-Mail: info@hefas.nl

RENVOOI			
Symbol	Omschrijving	Symbol	Omschrijving
	Rookmelder		Brandmeldcentrale
	Multisensormelder		Brandwepan
	Thermofluorescentiemelder		Noverpand
	Handbrandmelder		Sprinkermeldcentrale
	Aspiratiemelder		Brandalarmhoop
	Lineaire melder		Vuurtrouwe aanduiding
	Vlammen melder		Noodverlichting
	Stuwingshoop		Doormeldtoestel
	Flitslicht		Sleutelkruis
	Noverindicatie		VO - module
D			
C			
B			
A			
W	15-03-2019	Omschrijving	NP
Project :	Pr. Margrietkazerne geb. 26/23A/T32		Schaal : 1:100
Locatiecode :	27805_26		Bouwlage : +1
Kol. D.J.Teesweg 1, 8091 AW Wezep			Deze tekening is eigendom van Hefas
Projectietekening			Branddetectie en mag zonder toestemming niet worden gereproduceerd of verspreid
Brandmeld- & Ontruimingsinstallatie			De afbeelding van de afbeelding wordt gevolgd de afb.
		DEFINITIEF	
Gef. :	NP	Formaat :	A0
Aanmaak datum :	15-03-2019	Tekening :	BMI-PRO-V1
Revisie datum :	----	Projectnr. :	66-8091-008

Lusnummer  
Adres  
Groepnummer  
Volgnummer in groep

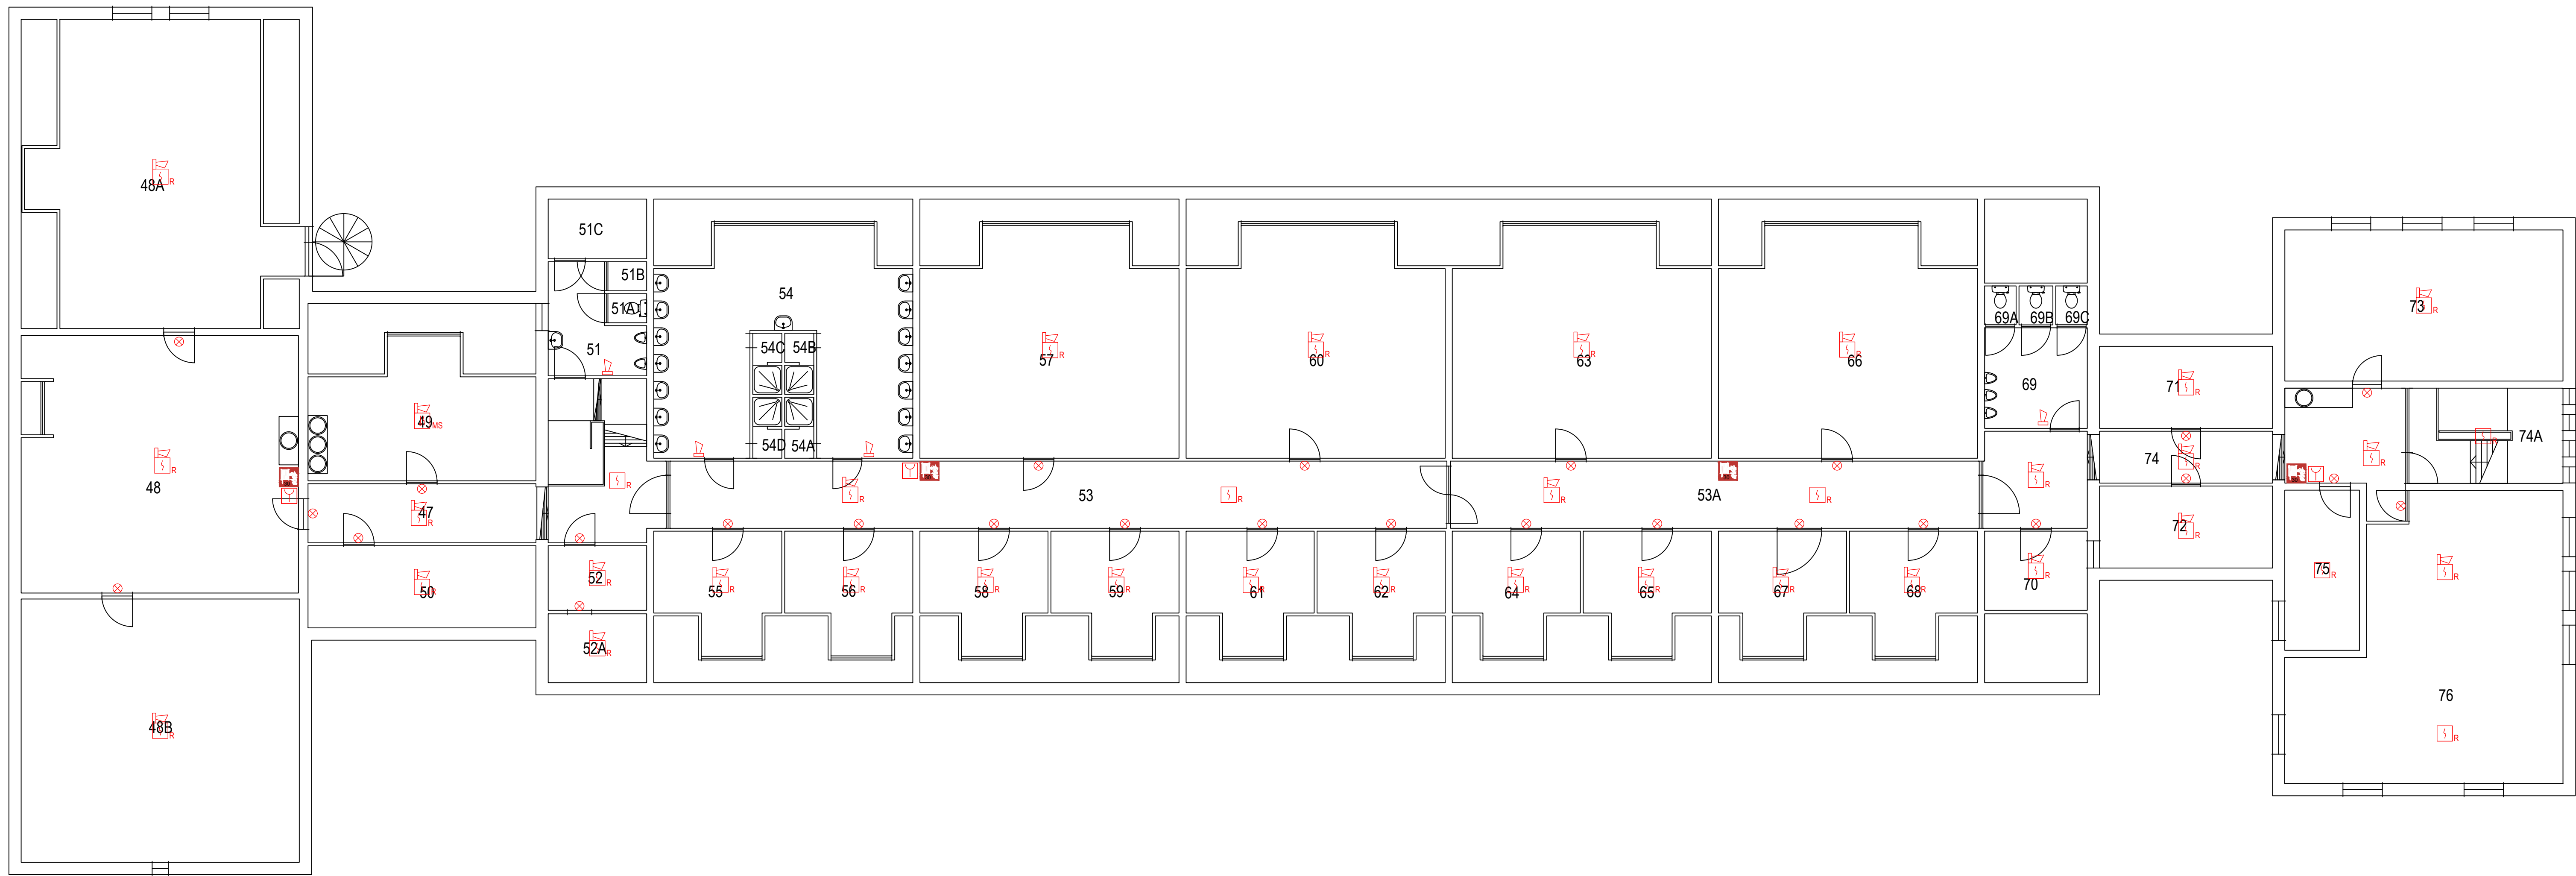


Ruimte	Functie	Opp.
47	Gang	30.29
48	Berging Algemeen	67.08
48A	Leslokaal	63.70
48B	Leslokaal	70.26
49	Droogruimte	25.59
50	Berging Algemeen	17.97
51	Toiletruimte Heren	8.21
51A	Toiletruimte Heren	1.08
51B	Toiletruimte Heren	1.08
51C	Berging Algemeen	5.64
52	Berging Algemeen	6.10
52A	Berging Algemeen	6.50
53	Gang	50.06
53A	Gang	34.06
54	Wasruimte Heren	45.55
54A	Doucheruimte	1.66
54B	Doucheruimte	1.66
54C	Doucheruimte	1.66
54D	Doucheruimte	1.66
55	Legering 1P	12.58
56	Legering 1P	12.56
57	Legering > 4P	53.21
58	Legering 1P	12.58
59	Legering 1P	12.59
60	Legering > 4P	53.48
61	Legering 1P	12.58
62	Legering 1P	12.59
63	Legering > 4P	53.48
64	Legering 1P	12.58
65	Legering 1P	12.59
66	Legering > 4P	53.48
67	Legering 1P	12.59
68	Legering 1P	12.58
69	Toiletruimte Heren	9.91
69A	Toiletruimte Heren	1.17
69B	Toiletruimte Heren	1.27
69C	Toiletruimte Heren	1.17
70	Berging Algemeen	7.79
71	Berging Algemeen	13.61
72	Berging Algemeen	13.61
73	Bureau ruimte	40.32
74	Gang	31.72
74A	Trappenhuis	14.07
75	Technische Ruimte	11.47
76	Bureau ruimte	63.76







 
















 

Hefas Branddetectie BV,  
Impact 27 6921 RZ Duiven  
Postbus 71 6920 AB Duiven  
Tel.: 026 - 7505000  
Fax: 026 - 7505094  
e-Mail: info@hefas.nl

*[Handwritten signature]*

RENVOOI				
Symbol	Omschrijving	Symbol	Omschrijving	Symbol
	Rookmelder		Brandmeldcentrale	
	Multisensormelder		Brandweppaneel	
	Thermodifferentiaalmelder		Noverpaneel	
	Handbrandmelder		Sprinkermeldcentrale	
	Aspiratiemelder		Brandalarmhoop	
	Lineaire melder		Vuchtroute aanduiding	
	Vlammen melder		Noodverlichting	
	Stuwhoop		Doormeldtoestel	
	Flitskopi		Sleutelkuis	
	Noverindicatir		VO - module	
D				
C				
B				
A				
o	15-03-2019	Omschrijving		NP
W				
Project : Pr. Margrietkazerne geb. 26/23A/T32				
Locatiecode 27805_26				
Kol. D.J.Teesweg 1, 8091 AW Wezep				
Onderwerp : Projectietekening				
Brandmeld- & Ontruimingsinstallatie				
DEFINITIEF				
Gef.:	NP	Formaat :	A0	
Aanmaak datum:	15-03-2019	Tekeningen :	BMI-PRO-V2	
Revisie datum:	----	Projectnr.:	66-8091-008	



**Hefas** Hefas Branddetectie BV  
Impact 27 8201 XT Duiven  
Postbus 71 8900 AB Duiven  
Tel. 026 - 7520200  
Fax 026 - 7520294  
e-mail info@hefas.nl

RENVOOI					
Symbol	Omschrijving	Symbol	Omschrijving	Symbol	Omschrijving
	Rookmelder		Brandmeldcentrale		EN54 ACIDC Voeding 24V
	Multisensormelder		Brandweerpaneel		Deurtranger
	Thermodifferentiaalmelder		Noverpaneel		Deurtotgrendeling
	Handbrandmelder		Sprinkermeldcentrale		Kleefmagneet
	Aspiratiemelder		Brandalarmhoop		Brandweeringang
	Lineaire melder		Vuchtroute aanduiding		
	Vlammen melder		Noodverlichting		
	Stuwahoop		Doormeldtoestand		
	Flitskopi		Sleutelklus		
	Noverindicatir		VO - module		

D					
C					
B					
A	15-04-2019	Projectie solder toegevoegd			NP
0	15-03-2019	Ontwerp			NP
Wbt:	Datum	Omschrijving			
Project :	Pr. Margrietkazerne geb. 26/23A/T32			Schaal : 1:100	Deze tekening is eigendom van Hefas Branddetectie en mag zonder hun toestemming niet worden gereproduceerd of verspreid. Het gebruik van deze tekening is uitsluitend voorbehouden volgens de wet.
	Locatiecode 27805_26			Bouwlage : +3	
	Kol. D.J.Teesweg 1, 8091 AW Wezep			Bouwdeel : 27805_26	
Onderwerp :	Projectietekening			Status:	DEFINITIEF
	Brandmeld- & Ontruimingsinstallatie				
Gef.:	NP	Formaat :	A0		
Aanmaak datum:	15-03-2019	Tekeningen:	BMI-PRO-V3		
Revisie datum:	15-04-2019	Projectnr.:	66-8091-008		

Lusnummer:  
Adres:  
Groepnummer:  
Volgnummer in groep:



**Hefas**  
Brandbeveiliging

safety first!