


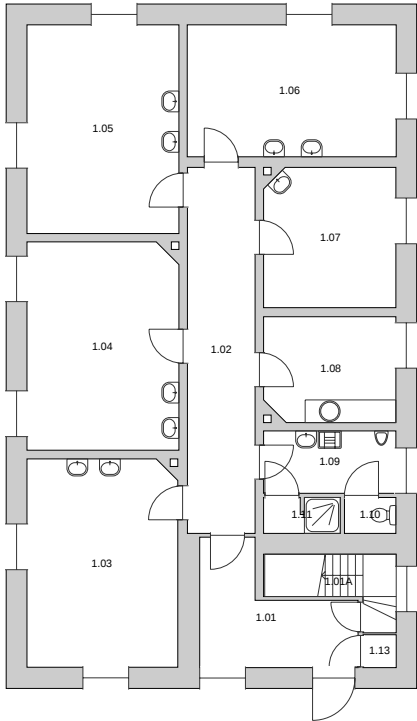

| Ruimte | Ruimtesoort        | Oppervlakte |
|--------|--------------------|-------------|
| 1.01   | Hal                | 9,90 m²     |
| 1.01A  | Trappenhuis        | 4,77 m²     |
| 1.02   | Gang               | 17,33 m²    |
| 1.03   | Legering 2p        | 21,82 m²    |
| 1.04   | Legering 2p        | 21,97 m²    |
| 1.05   | Legering 2p        | 22,19 m²    |
| 1.06   | Legering 2p        | 19,30 m²    |
| 1.07   | Legering 1p        | 12,82 m²    |
| 1.08   | Keuken             | 9,62 m²     |
| 1.09   | Toiletruimte Heren | 5,78 m²     |
| 1.10   | WC Heren           | 1,29 m²     |
| 1.11   | Doucheruimte Heren | 1,88 m²     |
| 1.13   | Berging Algemeen   | 0,76 m²     |




Rijksvastgoedbedrijf  
Ministerie van Binnenlandse Zaken en  
Koninkrijksrelaties

Naam vastgoedcomplex en bouwwerk:  
**COMPLEX GROOT HEIDEKAMP - LLT Onderofficieren  
Clement van Maasdijklaan Arnhem**

Plattegrond ruimtesoorten

|                               |                            |                                                |                                            |
|-------------------------------|----------------------------|------------------------------------------------|--------------------------------------------|
| Bouwwerkcode: 6816CGH_7       | Defensie Gebouwcodes: 7    | BVO binnen: 196.41 m²<br>NVO binnen: 149.43 m² | BVO buiten: 0.00 m²<br>NVO buiten: 0.00 m² |
| Complexcode: 6816CGH          | Defensie Objectcode: 40818 | Bouwlaag: 00<br>Bron: Gecontroleerd            | begane grond<br>Datum bron: 11-06-2015     |
| Bouwwerfunctie: Kaderlegering |                            | Formaat: A3<br>Schaal: 1:200                   |                                            |

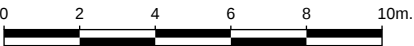

Hoewel aan de totstandkoming van deze vastgoedgegevens de uiterste zorg is besteed, aanvaardt het Rijksvastgoedbedrijf geen enkele aansprakelijkheid voor eventuele fouten, onduidelijkheden of onvolkomenheden, noch voor de gevolgen hiervan. Aan deze gegevens kunnen geen rechten worden ontleend.

© Ministerie van Binnenlandse Zaken en Koninkrijksrelaties